


LEGENDA	
	Recinzione
	Viabilità di servizio
	Confine Catastale
	Limite area installazione
	Cancello di ingresso
	Struttura da 26 moduli FV n. 1 stringa da 26 moduli
	Struttura da 52 moduli FV n. 2 stringhe da 26 moduli
	Struttura da 78 moduli FV n. 3 stringhe da 26 moduli
	Quadro di stringa
	Cabina di smistamento
	Skid inverter da 4,6MW con trasformatore e quadri MT di sottocampo
	Cavidotti linee BT diam. 110mm
	Cavidotti linee MT diam. 110mm

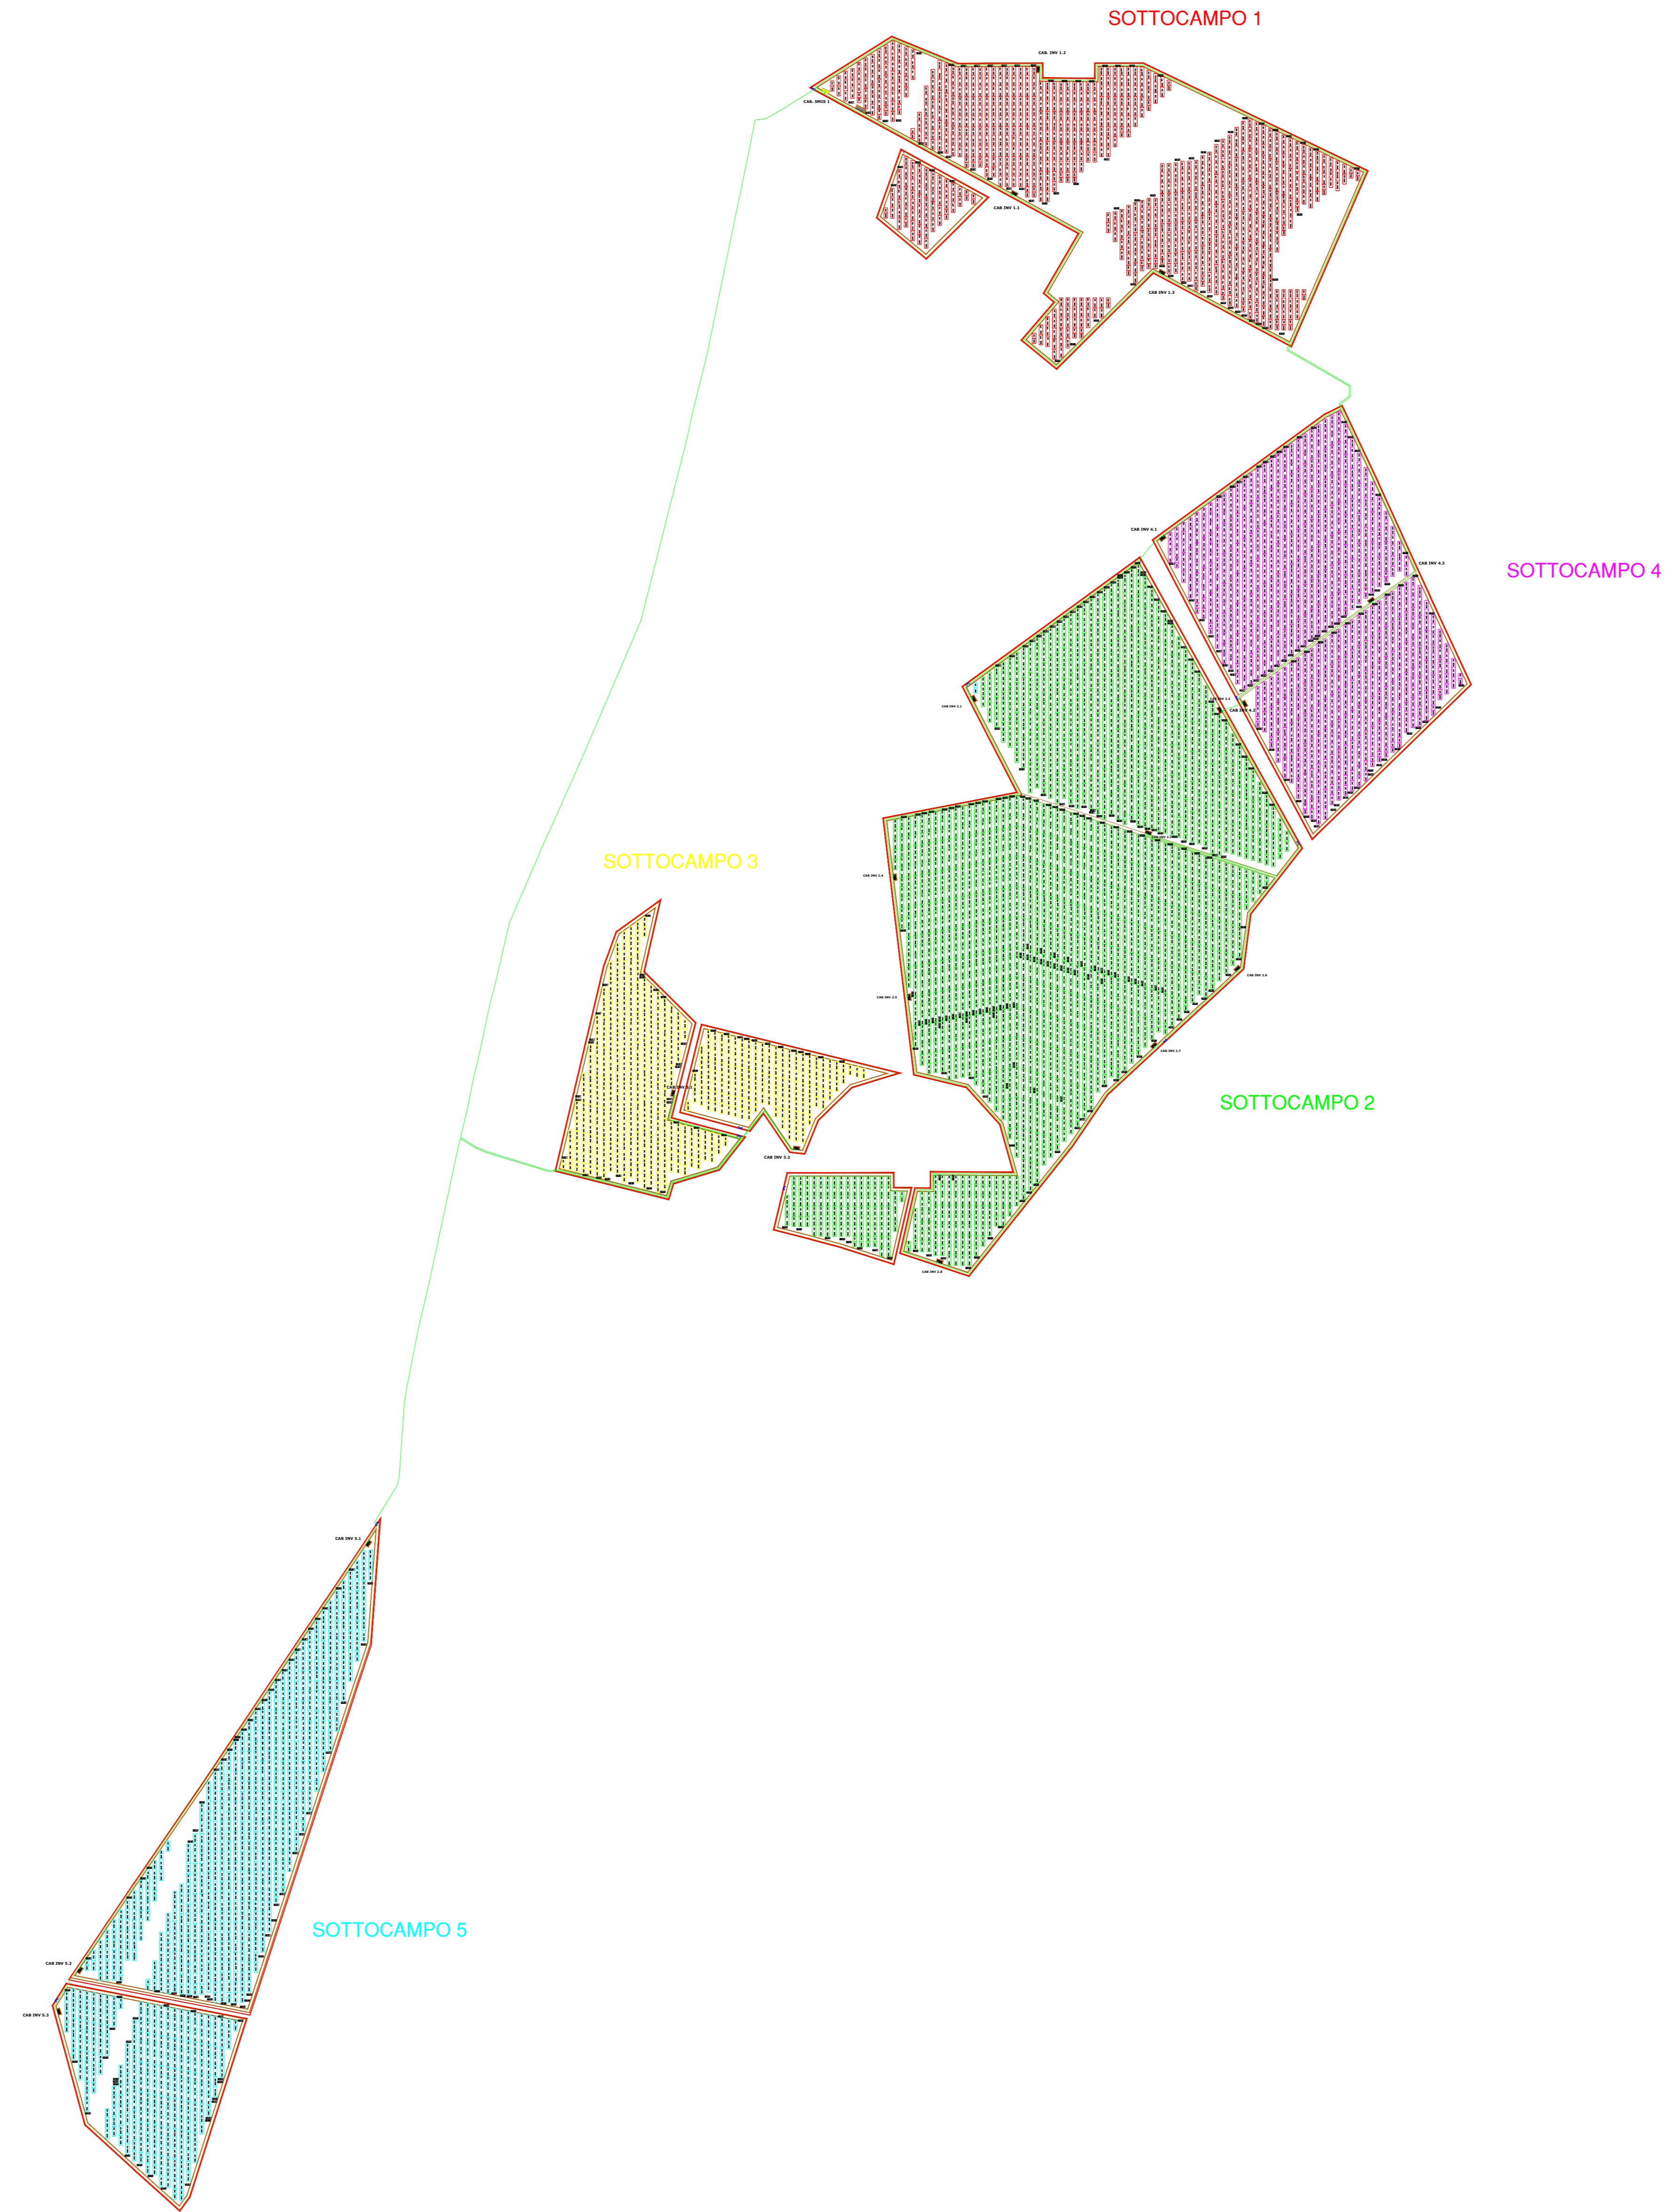

REGIONE PUGLIA PROVINCIA DI FOGGIA COMUNI DI ORDONA & ASCOLI SATRIANO		
Denominazione impianto: MASSERIA SAN MARCHITTO		
Ubicazione: Comune di Ortona (FG) e Ascoli Satriano (FG) Località "Masseria San Marchitto"		Foglio: 11/12 e 16 Particelle: varie
PROGETTO DEFINITIVO di un impianto Agrovoltaico di potenza nominale pari a 79,9992MW in DC, da ubicarsi in agro dei comuni di Ortona (FG) ed Ascoli Satriano (FG), e delle opere connesse ed infrastrutture indispensabili da ubicarsi in agro dei comuni di Ortona (FG), Ascoli Satriano (FG) e Castelluccio dei Sauri (FG).		
Proponente BAS ITALY DICIASSETTESIMA S.r.l.	Via BRESCIA n.26 21063 Cernusco sul Naviglio (MI) P.IVA 11575540955 PEC: basitaly.diciasettesima@legalmail.it	
Codice Autorizzazione Unica LXR2147 Tav. n°		
ELABORATO PLANIMETRIA RETI ELETTRICHE MT		11EG.5.1 Scale: 1:5000
Numero: Data: Motivo:	Eseguito: Verificato: Approvato:	Spazio riservato agli Enti
PROGETTAZIONE: Dott. Ing. ANTONIO ALFREDO AVALONE Contatti: Lamin n°18 - 78719 Baranella (MT) Ordine degli Ingegneri di Matera n. 524 PEC: antonioavalone@ingec.it Cell: 329 786 8163		
IL TECNICO: Dott. Ing. ANTONIO MISCHITELLI Via Mare, TORTORELLI n.33 71013 San Giovanni Rotondo (FG) Ordine degli Ingegneri di Foggia n.177 PEC: antonio.mischitelli@ingec.eu Cell: 320 2911263		

Tutti i diritti sono riservati, la riproduzione anche parziale del disegno è vietata