


LEGENDA	
	Recinzione
	Viabilità di servizio
	Confine Catastale
	Limite area installazione
	Cancello di ingresso
	Struttura da 26 moduli FV n. 1 stringa da 26 moduli
	Struttura da 52 moduli FV n. 2 stringhe da 26 moduli
	Struttura da 78 moduli FV n. 3 stringhe da 26 moduli
	Quadro di stringa
	Cabina di smistamento
	Skid inverter da 4.6MW con trasformatore e quadri MT di sottocampo
	Cavidotti linee BT diam. 110mm
	Cavidotti linee MT diam. 110mm

CONFIGURAZIONE SOTTOCAMPO 3
 tracker interasse 9.5 m
 136 tracker 2P36 da 72 moduli = 9792
 23 tracker 2P24 da 48 moduli = 1104
 21 tracker 2P12 da 24 moduli = 504
 11400 pannelli
 11400*615= 7.011 MW DC
 2 cabine Inverter da 4 MW

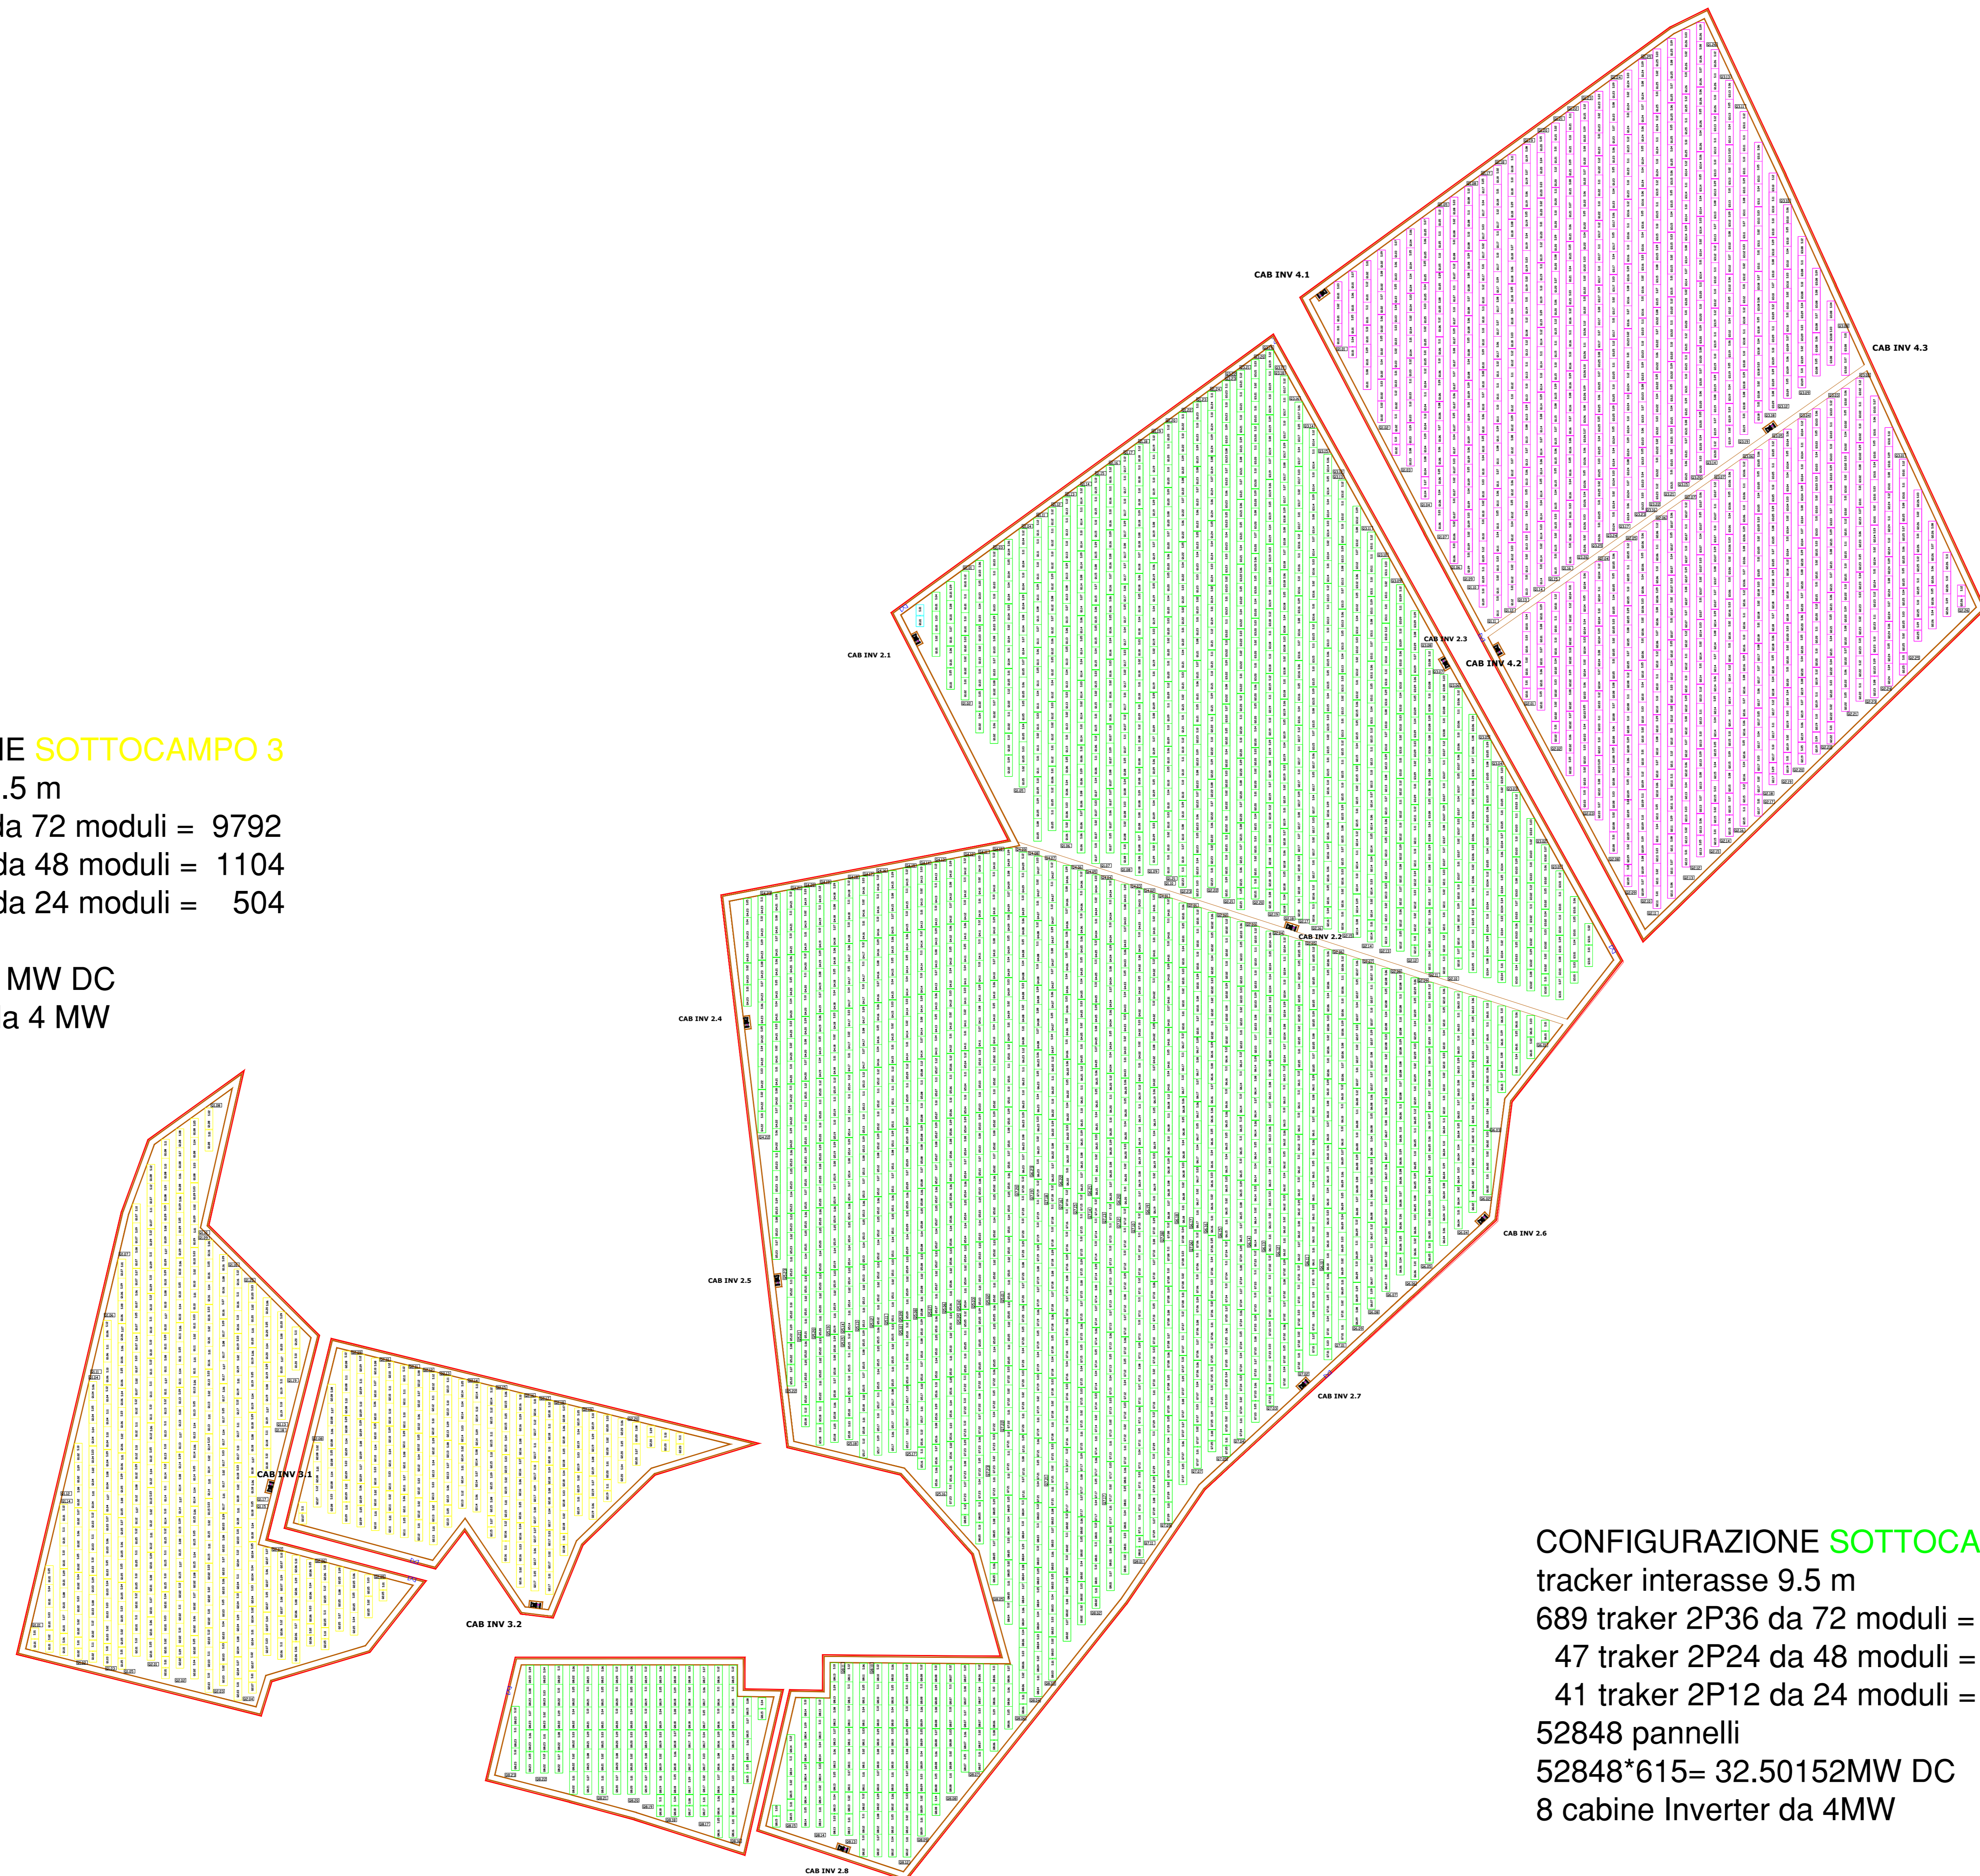

CONFIGURAZIONE SOTTOCAMPO 2
 tracker interasse 9.5 m
 689 traker 2P36 da 72 moduli = 49608
 47 traker 2P24 da 48 moduli = 2256
 41 traker 2P12 da 24 moduli = 984
 52848 pannelli
 52848*615= 32.50152MW DC
 8 cabine Inverter da 4MW

CONFIGURAZIONE SOTTOCAMPO 4
 tracker interasse 9.5 m
 293 traker 2P36 da 72 moduli = 21096
 20 traker 2P24 da 48 moduli = 960
 17 traker 2P12 da 24 moduli = 408
 22464 pannelli
 22464*615= 13.81536 MW DC
 3 cabine Inverter da 4 MW

Denominazione impianto: MASSERIA SAN MARCHITTO		
Comune di Ortona (FG) e Ascoli Satriano (FG) Località "Masseria San Marchitto"		Foglio: 11/12 e 16 Particelle: varie
PROGETTO DEFINITIVO di un impianto Agrolivoltico di potenza nominale pari a 79.992MW in DC, da ubicarsi in agro dei comuni di Ortona (FG) ed Ascoli Satriano (FG), e delle opere connesse ed infrastrutture indispensabili da ubicarsi in agro dei comuni di Ortona (FG), Ascoli Satriano (FG) e Castelluccio dei Sauri (FG).		
 BAS ITALY DICIASSETTESIMA s.r.l. Via BRESCIA n.26 20063 Cernusco sul Naviglio (MI) P.IVA 11075540965 PEC: basitaly.diciasettesima@legalmail.it	Codice Autorizzazione Unica LVR2147 ELABORATO: LAYOUT SOTTOCAMPI 2-3-4 Tav. n°: 14EG.2 Scala: 1:2000	
Numero: 0 Data: Marzo 2022 Motivo: Istanza per l'invio del procedimento di rilascio del provvedimento di VIA nell'ambito del provvedimento unico in materia ambientale ai sensi dell'art.27 D.Lgs.152/99 e s.m.i.	Eseguito: <input type="checkbox"/> Verificato: <input type="checkbox"/> Approvato: <input type="checkbox"/>	Spazio riservato agli Enti
PROGETTAZIONE: Dott. Ing. ANTONIO MISCHITELLI Contrada Lama n°18 - 70012 Serradella (MT) Ordine degli Ingegneri di Matera n. 524 PEC: antimischitelli@ingec.it Cell: 339 796 8183		
IL TECNICO: Dott. Ing. ANTONIO MISCHITELLI Via Mec. TORTORELLI n.33 71013 San Giovanni Rotondo (FG) Ordine degli Ingegneri di Foggia n.1797 PEC: antimischitelli@ingpec.it Cell: 320 291253		
Tutti i diritti sono riservati, la riproduzione anche parziale del disegno è vietata		