


LEGENDA	
	Recinzione
	Viabilità di servizio
	Confine Catastale
	Limite area installazione
	Cancello di ingresso
	Struttura da 26 moduli FV n. 1 stringa da 26 moduli
	Struttura da 52 moduli FV n. 2 stringhe da 26 moduli
	Struttura da 78 moduli FV n. 3 stringhe da 26 moduli
	Quadro di stringa
	Cabina di smistamento
	Siti inverter da 4 MW con trasformatore e quadri MT di sottocampo
	Cavidotti linee BT diam. 110mm
	Cavidotti linee MT diam. 110mm

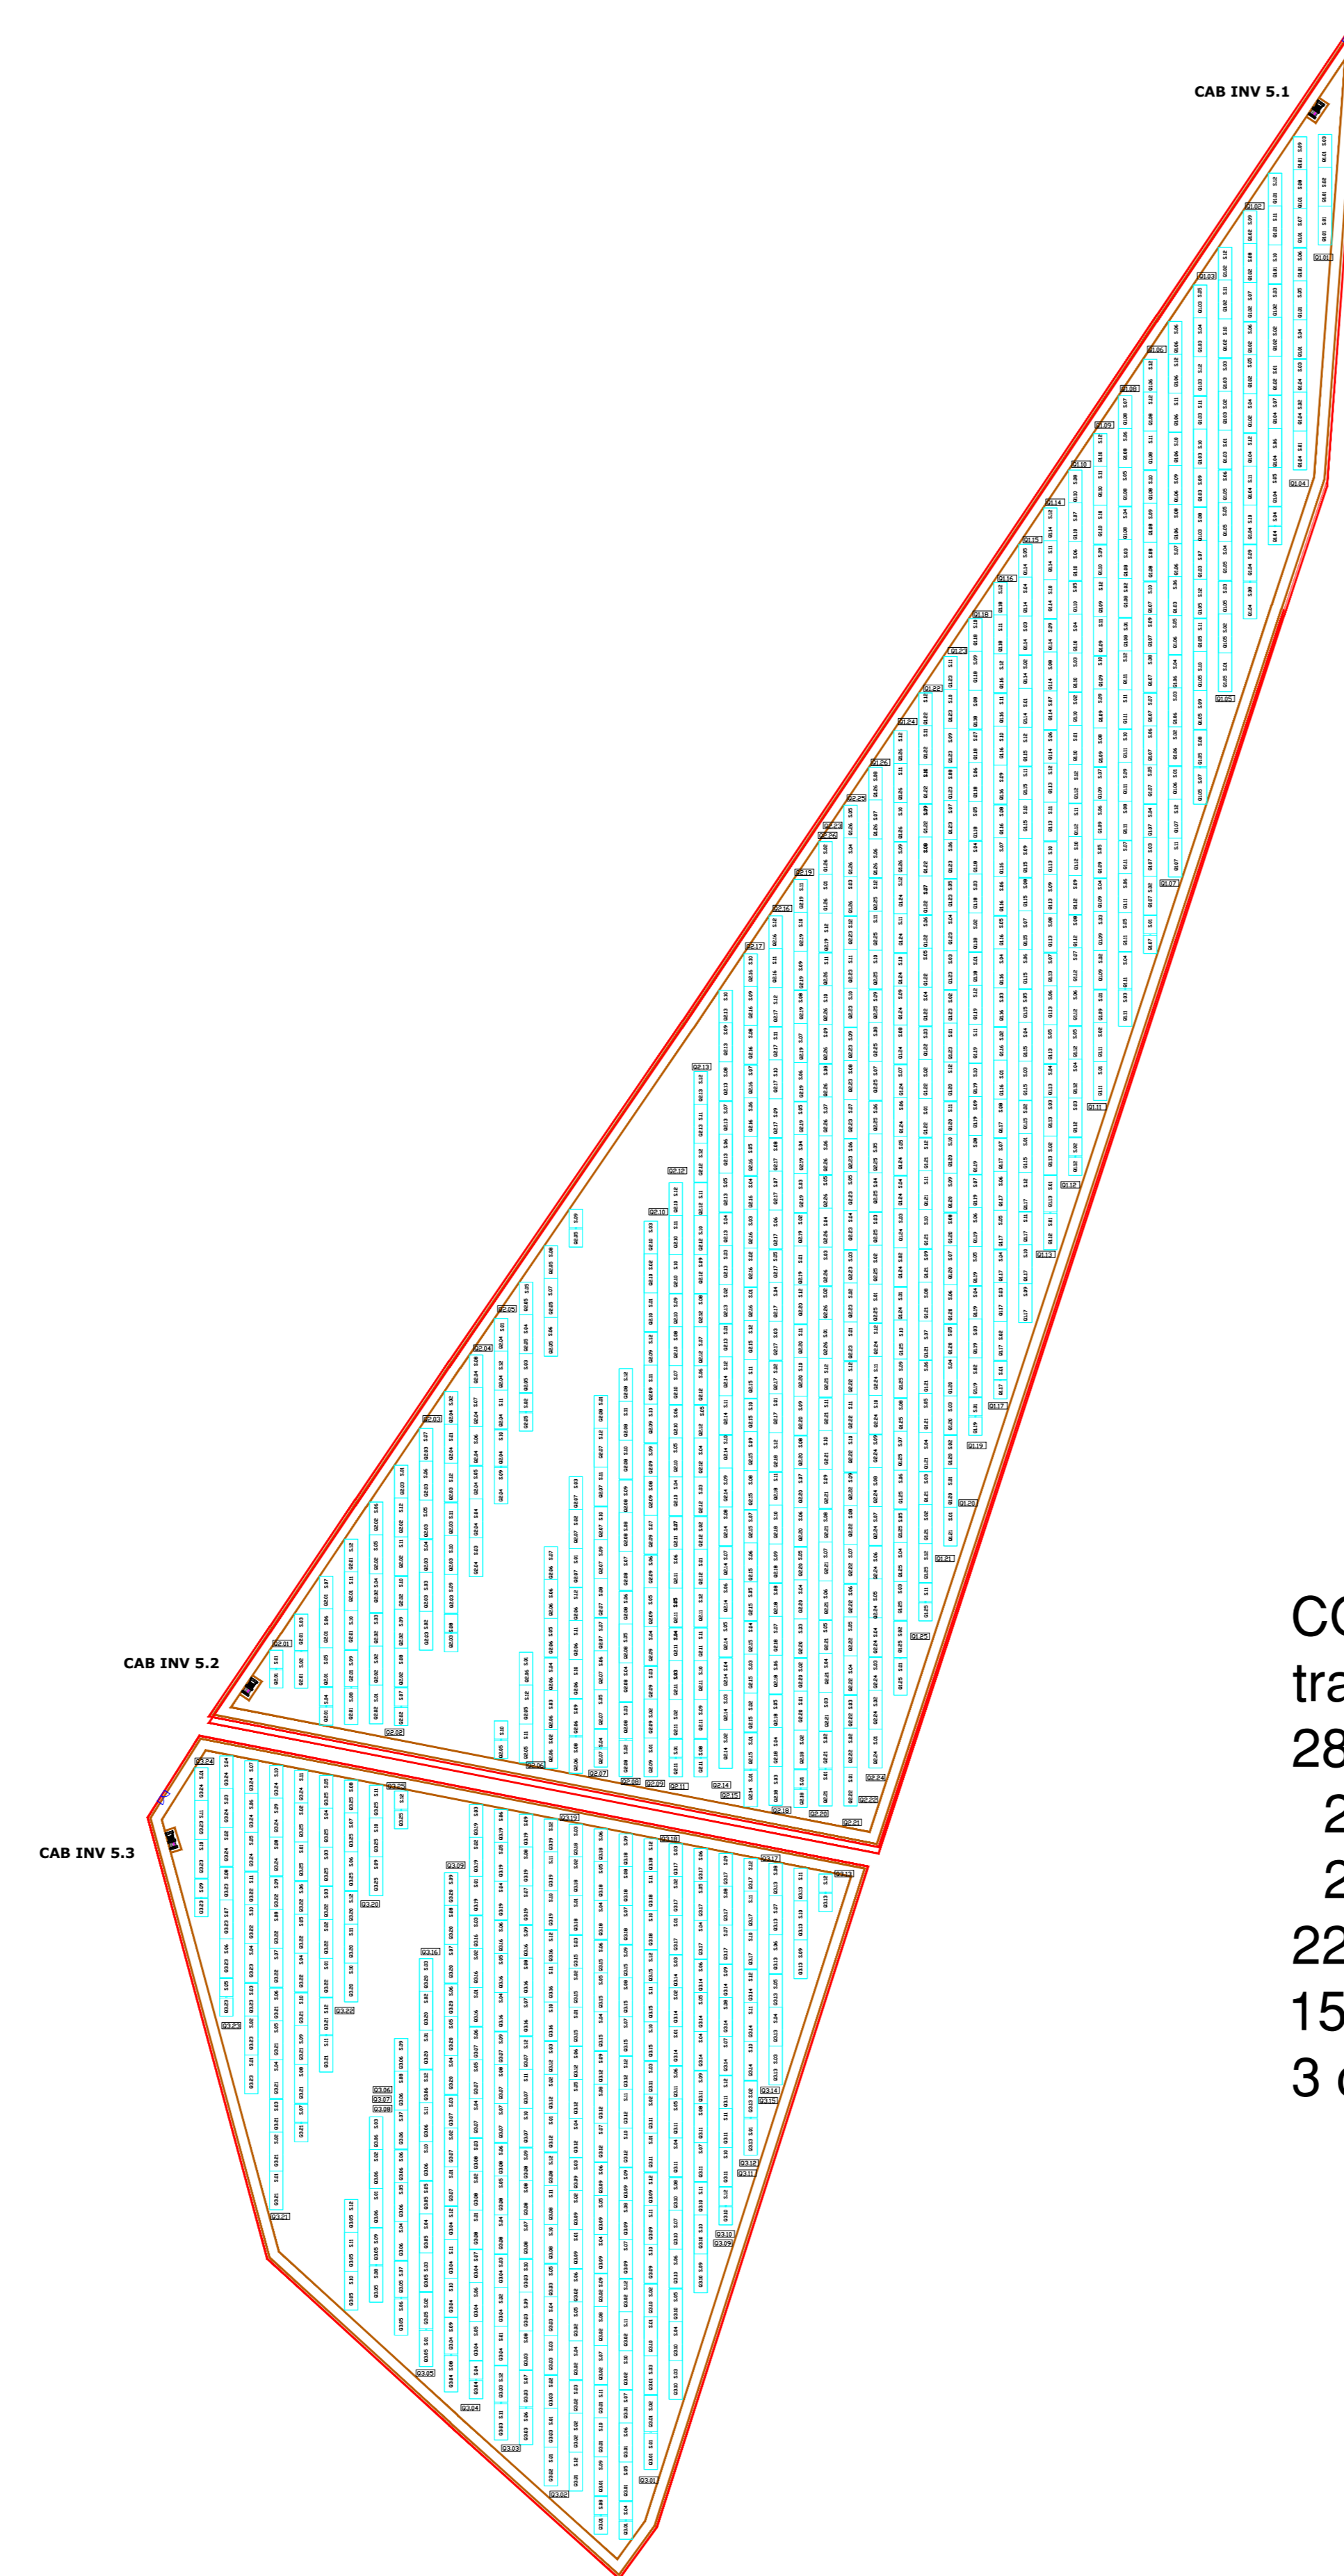

CONFIGURAZIONE SOTTOCAMPO 5
 tracker interasse 9.5 m
 284 traker 2P36 da 72 moduli = 20448
 22 traker 2P24 da 48 moduli = 1056
 26 traker 2P12 da 24 moduli = 624
 22128 pannelli
 15418*615= 13.60872 MW DC
 3 cabine Inverter da 4 MW

Denominazione Impianto: MASSERIA SAN MARCHITTO		
Ubicazione: Comune di Ortona (FG) e Ascoli Satriano (FG) Località "Masseria San Marchitto"		Foglio: 11/12 e 16 Particelle: varie
PROGETTO DEFINITIVO di un impianto Agrovoltaiico di potenza nominale pari a 79.9992MW in DC, da ubicarsi in agro dei comuni di Ortona (FG) ed Ascoli Satriano (FG), e delle opere connesse ed infrastrutture indispensabili da ubicarsi in agro dei comuni di Ortona (FG), Ascoli Satriano (FG) e Castelluccio dei Sauri (FG).		
Proponente	BAS ITALY DICIASSETTESIMA s.r.l. Via BRESCIA n.26 20063 Cernusco sul Naviglio (MI) P.IVA 11575540965 PEC: basitaly.diciasettesima@legalmail.it	
Codice Autorizzazione Unica LVR2147		
ELABORATO		Tip. n°
LAYOUT SOTTOCAMPO 5		14EG.3
Scala: 1:2000		
Numero	Data	Motivo
Rev 0	Marzo 2022	istanza per Favio del procedimento di rilascio del provvedimento di VIA nell'ambito del provvedimento unico in materia ambientale ai sensi dell'art.27 D.Lgs. 152/99 - n. ex art.1.
Eseguito	Verificato	Approvato
PROGETTAZIONE Dott. Ing. ANTONIO ALFREDO AVALLONE Contrada Lano n°18 - 71012 Sanrocco (FG) Ordine degli Ingegneri di Matera n. 924 PEC: antonioavallone@pec.it Cell: 339 796 8183		Spazio riservato agli Enti
IL TECNICO Dott. Ing. ANTONIO MISCHITELLI Via Mons. TORRELLA n.33 71013 San Giovanni Rotondo (FG) Ordine degli Ingegneri di Foggia n.1797 PEC: antonio.mischitelli@ingpec.eu Cell: 326 291253		
Tutti i diritti sono riservati, la riproduzione anche parziale del disegno è vietata		