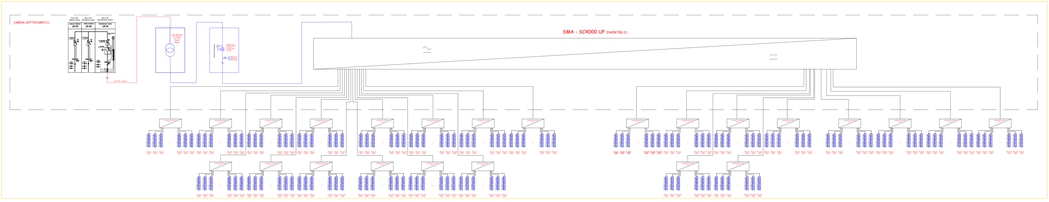

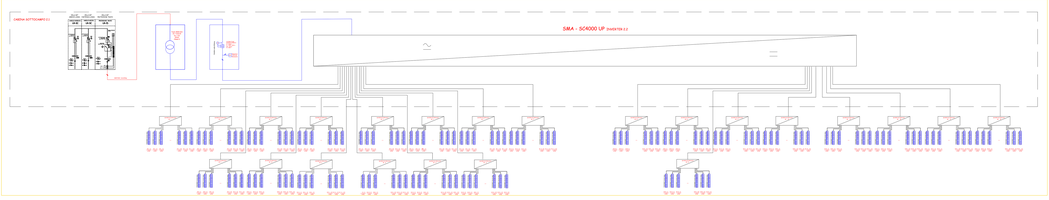

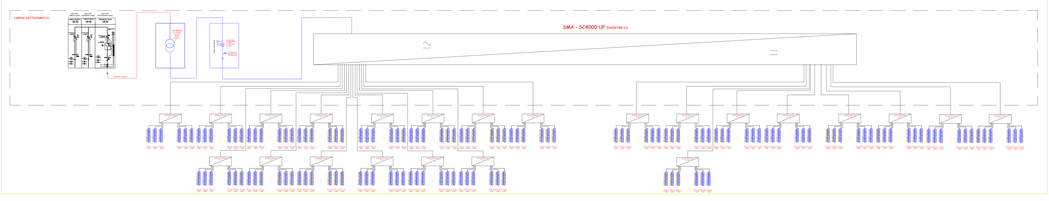

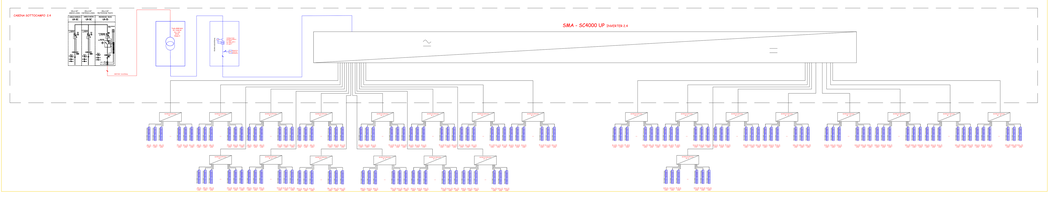

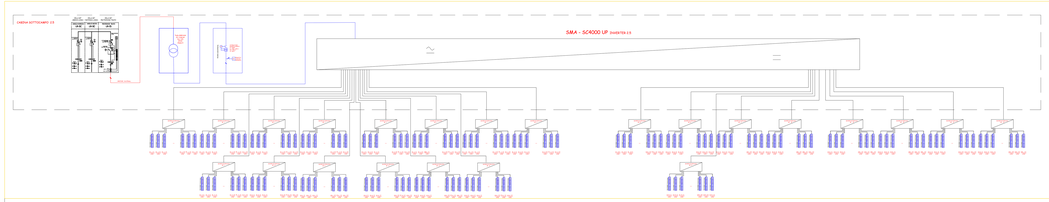

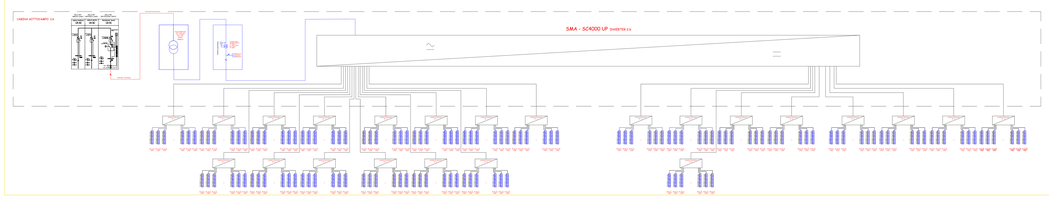

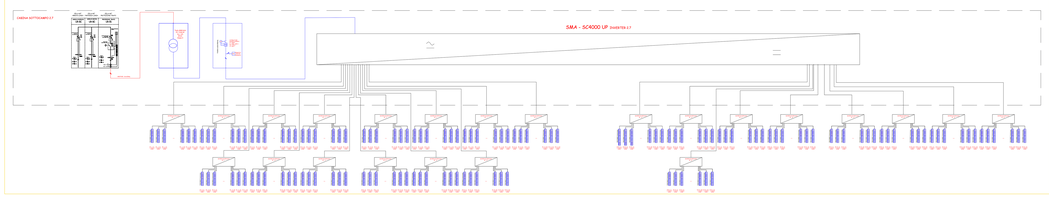

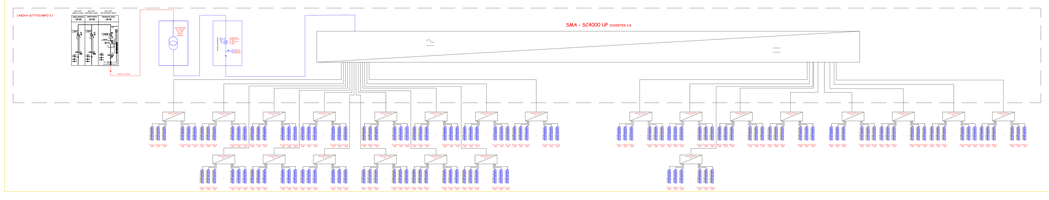

REGIONE PUGLIA	PROVINCIA DI FOGGIA	COMUNI DI ORDONA & ASCOLI SATRIANO

Denominazione Impianto: **MASSERIA SAN MARCHITO**

Ubicazione: Comune di Ordona (FG) e Ascoli Satriano (FG)
Località "Masseria San Marchito"

Foglio: 11/12 e 16
Particelle: varie

PROGETTO DEFINITIVO

di un impianto Agrovoltaico di potenza nominale pari a 79,9992MW in DC,
da ubicarsi in agro dei comuni di Ordona (FG) ed Ascoli Satriano (FG),
e delle opere connesse ed infrastrutture indispensabili da ubicarsi in agro dei comuni di
Ordona (FG), Ascoli Satriano (FG) e Castelluccio dei Sauri (FG).

Proponente

BAS ITALY S.R.L.

BAS ITALY DICIASSETTESIMA s.r.l.
Via BRESCIA n.26
20063 Cernusco sul Naviglio (MI)
P.IVA 11070560962
PEC: bastaly.diciassettesima@legalmail.it

Codice Autorizzazione Unica | UAQAT:

ELABORATO

SCHEMI ELETTRICI UNIFILARI BT

Tipo: **15EG.2**

Scala: ---

N.	Revisione	Data	Motivo	Compilato	Verificato	Approvato
1	Rev 0	Marzo 2023	Istanza per l'avvio del procedimento di rilascio del provvedimento di VIA nell'ambito di un procedimento unico in materia ambientale ai sensi dell'art.27 D.Lgs 152/06 i.e. e ss.mm.i.			
2						
3						
4						

PROGETTISTA:

Dott. Ing. VITANTONIO ALFREDO AVALLONE
Via Monte Cervialto n.14 - 75012 Bernalda (MT)
Ordine degli Ingegneri di Matera n. 924
PEC: vitantonio.avallone@ingpec.eu
Cell. 320 796 9155

IL TECNICO:

Dott. Ing. ANTONIO MISCHITELLI
Via Monte TORTORELLO n.53
75012 Bernalda (MT) - Contrada Jesce - FG
Ordine degli Ingegneri di Foggia n.1797
PEC: antonio.mischitelli@ingpec.eu
Cell.: 320 291 0262

Spazio riservato agli Enti

Ordine degli Ingegneri della Provincia di Matera n. 924
Dott. Ing. Vitantonio Alfredo Avallone

Ordine degli Ingegneri della Provincia di Foggia n. 1797
Dott. Ing. Antonio Mischitelli

Tutti i diritti sono riservati, la riproduzione anche parziale del disegno è vietata