

REGIONE PUGLIA
PROVINCIA DI FOGGIA
COMUNI DI ORDONA & ASCOLI SATRIANO

Denominazione Impianto: **MASSERIA SAN MARCHITTO**

Ubicazione: Comune di Ortona (FG) e Ascoli Satriano (FG) Foglio: 11/12 e 16
Località "Masseria San Marchitto" Particelle: varie

PROGETTO DEFINITIVO
di un impianto Agrovoltaioco di potenza nominale pari a 79,9992MW in DC,
da ubicarsi in agro dei comuni di Ortona (FG) ed Ascoli Satriano (FG),
e delle opere connesse ed infrastrutture indispensabili da ubicarsi in agro dei comuni di
Ortona (FG), Ascoli Satriano (FG) e Castelluccio dei Sauri (FG).



Proponente
BAS ITALY DICIASSETTESIMA s.r.l.
Via BRESCIA n.26
20063 Cemusco sul Naviglio (MI)
P.IVA 11575540965
PEC: basitaly.diciasettesima@legalmail.it

Codice Autorizzazione Unica LXR2147


ELABORATO		Tav. n°	
TIPICO CAVIDOTTI BT MT		9EG	
Scolzi: ---			
Numero	Data	Motivo	
Rev 0	Marzo 2022	Istanza per l'avvio del procedimento di rilascio del provvedimento di VIA nell'ambito del provvedimento unico in materia ambientale ai sensi dell'art.27 D.Lgs 152/06 - e ss.mm.ii.	
Eseguito		Verificato	Approvato

PROGETTAZIONE
Dott. Ing. **ANTONIO ALFREDO AVALLONE**
Contrada Lama n°18 - 75012 Bernalda (MT)
Ordine degli Ingegneri di Matera n. 924
PEC: antonioavallo@pec.it
Cell: 339 796 8183

IL TECNICO
Dott. Ing. **ANTONIO MISCHITELLI**
Via Mons. TORTORELLI n.33
71013 San Giovanni Rotondo (FG)
Ordine degli Ingegneri di Foggia n.1797
PEC: antonio.mischitelli2@ingpec.eu
Cell: 320 2911253

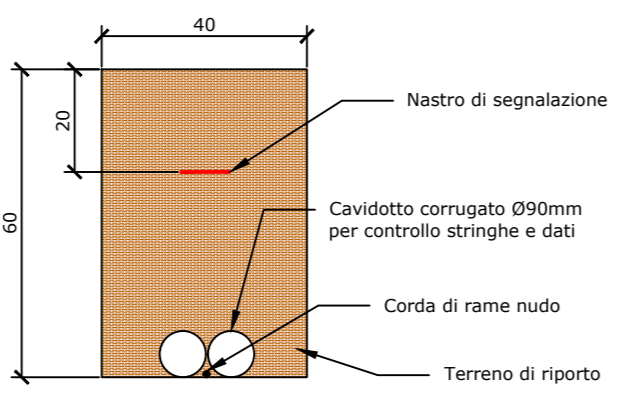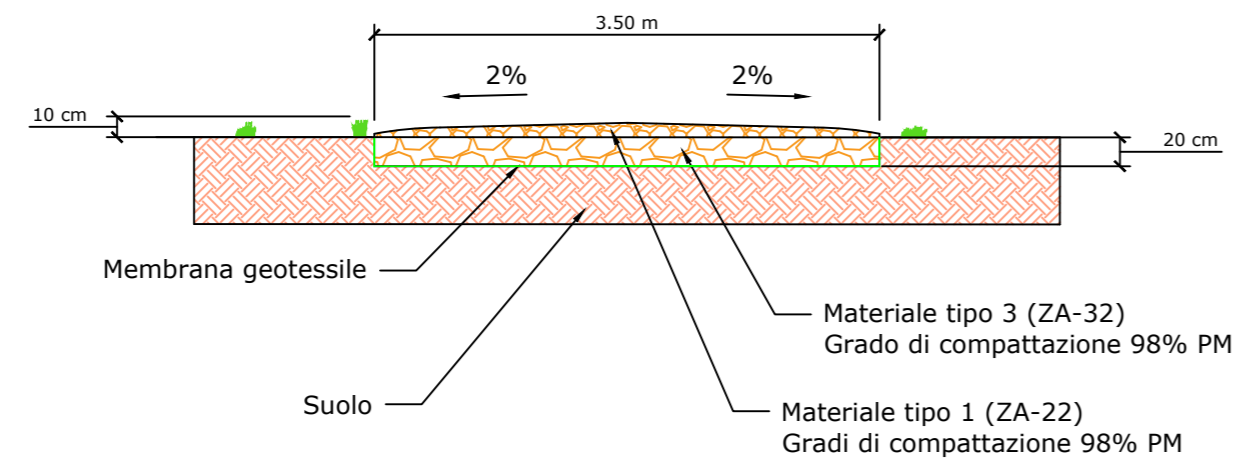

Ausiliari controllo

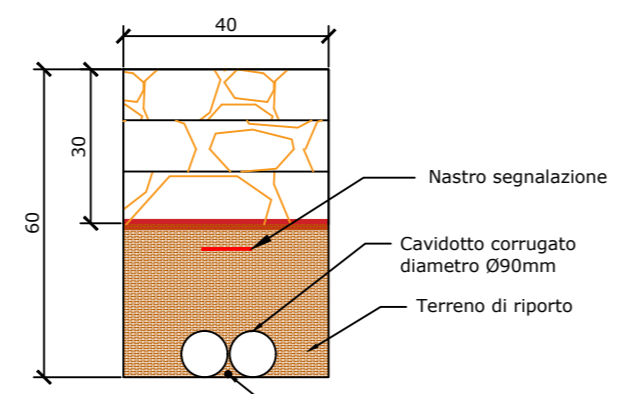

Attraversamento stradale

