



POSA CAVO AT SOTTO STRADA ASFALTATA

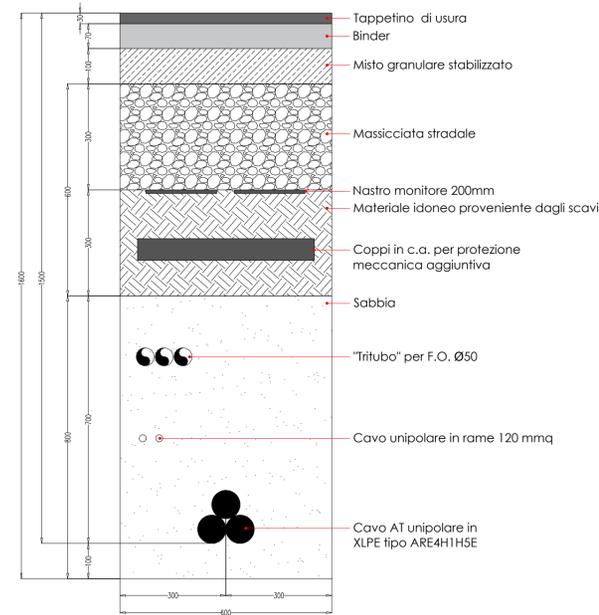


POSA CAVO AT SOTTO TERRENO VEGETALE

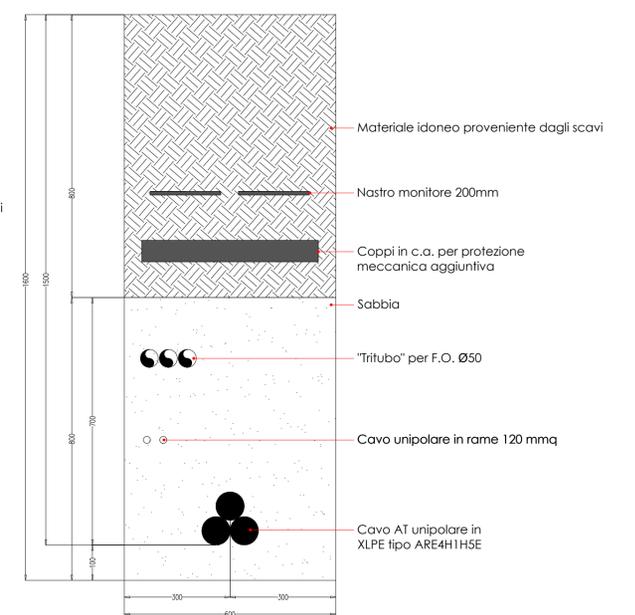

LISTA APPARECCHIATURE

POS.	DESCRIZIONE
1	TERMINALI
2	SCARICATORI
3	TV
4	SEZIONATORE ORIZZONTALE
5	TA
6	INTERRUTTORE
7	SBARRE A 150 kV

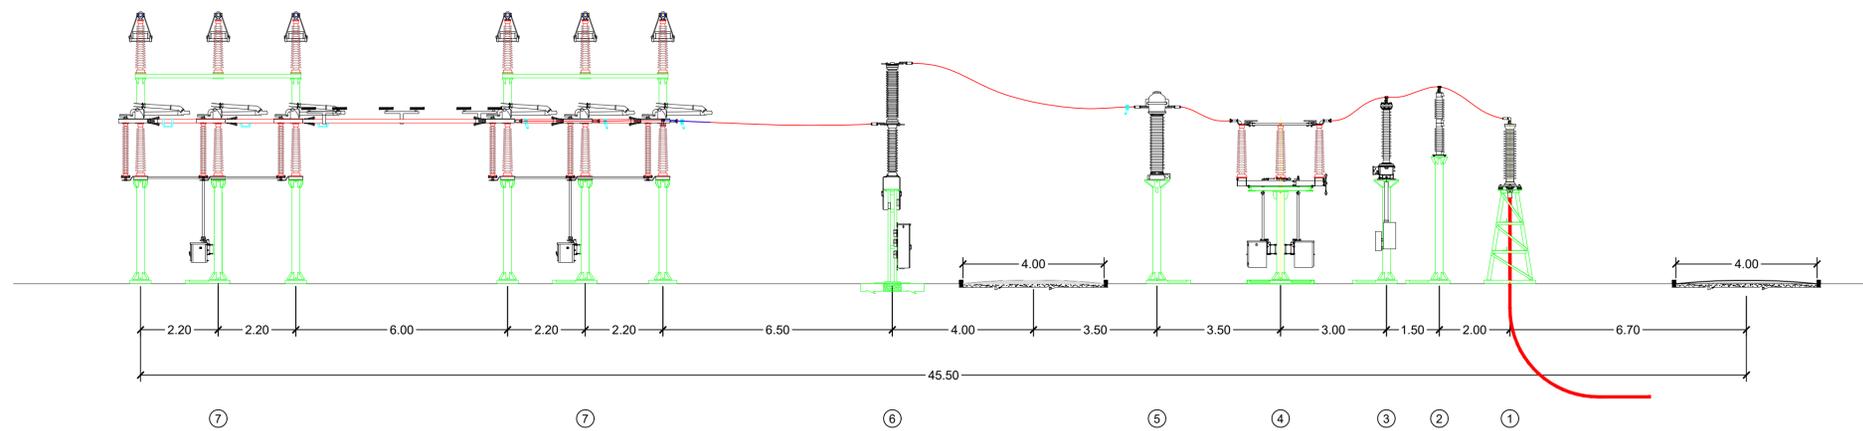



CITTA' DI SPINAZZOLA
 prov. di Barletta-Andria-Trani
 REGIONE PUGLIA

**IMPIANTO AGROVOLTAICO "ATLANTE" della
 potenza di 53 MW in AC e 60,18 MW inDC**


PROGETTO DEFINITIVO

COMMITTENTE:
ATLANTE
 ATLANTE Srl
 P.IVA: 08447050728,
 Sede legale: Via Galido D'Arezzo, 15
 20145, MILANO (MI)
 E-mail: atlante10@pec.it, atlante10srl@gmail.com

PROGETTAZIONE:
TEKNE SOCIETA' DI INGEGNERIA
 TEKNE srl
 Via Vincenzo Gioberti, 11 - 76123 ANDRIA
 Tel. +39 0883 553714 - 552841 - Fax. +39 0883 552915
 www.gruppoitekne.it e-mail: corrali@gruppoitekne.it

PROGETTISTA:
 Ing. Renato Pertuso
 (Direttore Tecnico)

LEGALE RAPPRESENTANTE:
 dott. Renato Mansi

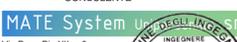CONSULENTE:
MATE System 
 Via Papa Pio XII, n.8
 70020 - Casano delle Murge
 Tel. +39 080 5746758
 Mail: info@matesystemsrl.it
 Progettista: Ing. Francesco Ambron

PD
 PROGETTO DEFINITIVO

PIANTA E SEZIONE DELLO STALLO RTN ASSEGNATO ED UBICATO NEL FUTURO AMPLIAMENTO DI "GENZANO DI LUCANIA" E SEZIONE TIPO DEL CAVIDOTTO AT DI CONNESSIONE

Tavola:
 201901288_PTO_05-00
 Filename:
 201901288_PTO_05-00.pdf

Data 1ª emissione: Gennaio 2022	Redatto: F. AMBRON	Verificato: G. PERTUSO	Approvato: R. PERTUSO	Scala: Varie	Protocollo Tekne: TKA696
---	-----------------------	---------------------------	--------------------------	-----------------	-----------------------------