

IMPIANTO DI TRASFORMAZIONE AT/MT E CONNESSIONE  
ATLANTE S.R.L. - C.P. 201901288


SET UTENTE

SE UTENTE DI RACCOLTA

SE UTENTE DI RACCOLTA

SE TERNA - AMPLIAMENTO GENZANO 150 KV

IMPIANTO DI CONNESSIONE CONDIVISO CON ALTRI PRODUTTORI

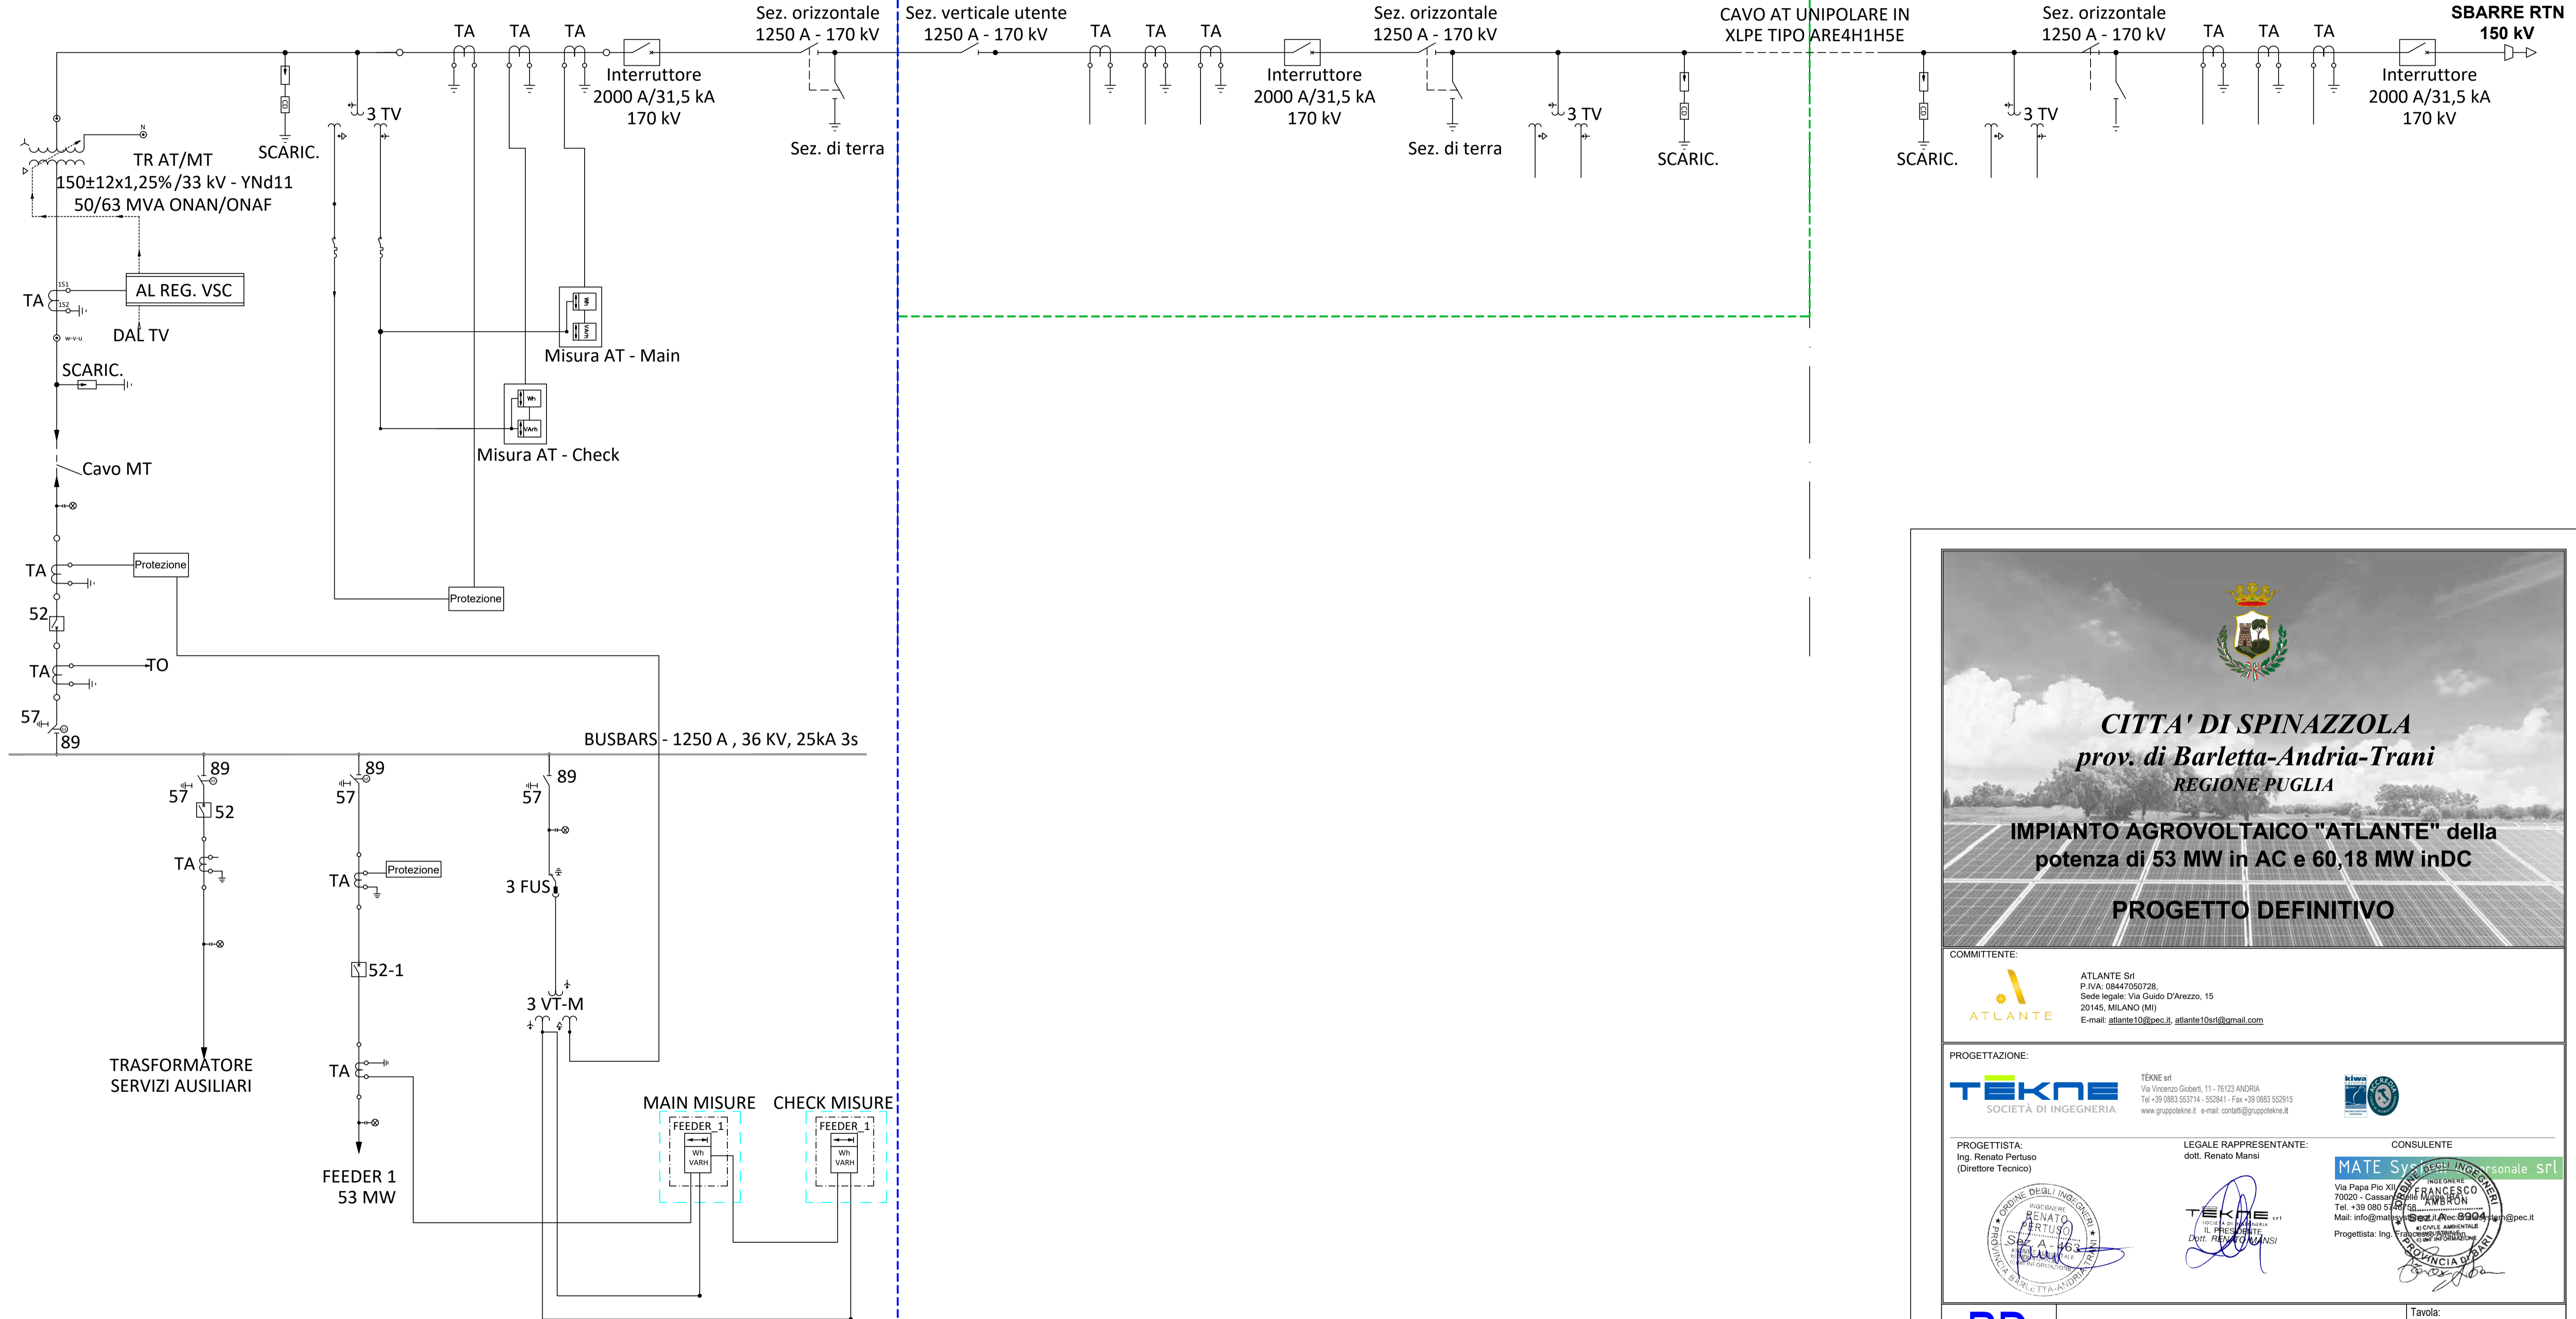



**CITTA' DI SPINAZZOLA**  
prov. di Barletta-Andria-Trani  
REGIONE PUGLIA

**IMPIANTO AGROVOLTAICO "ATLANTE" della**  
potenza di 53 MW in AC e 60,18 MW inDC

**PROGETTO DEFINITIVO**

---

COMMITTENTE:



**ATLANTE**

ATLANTE Srl  
P.IVA: 08447050728  
Sede legale: Via Guido D'Arezzo, 15  
20145, MILANO (MI)  
E-mail: atlante10@pec.it, atlante10srl@gmail.com

---

PROGETTAZIONE:



**TEKNE**  
SOCIETÀ DI INGEGNERIA

TEKNE srl  
Via Vincenzo Gobetti, 11 - 78123 ANDRIA  
Tel: +39 0883 552714 - 552841 - Fax: +39 0883 552915  
www.gruppoitekne.it e-mail: contatti@gruppoitekne.it



**MATE SV**  
INGEGNERIA PERSONALE SRL

---

PROGETTISTA: Ing. Renato Pertuso (Direttore Tecnico)

LEGALE RAPPRESENTANTE: dott. Renato Mansi

CONSULENTE: MATE SV INGEGNERIA PERSONALE SRL



Ing. RENATO PERTUSO  
DOTT. RENATO MANSI



DOTT. RENATO MANSI



INGEGNERIA PERSONALE SRL  
DOTT. RENATO MANSI

---

**PD**

PROGETTO DEFINITIVO

SCHEMA UNIFILARE AT/MT

Tavola:  
201901288\_PTO\_07-00  
Filename:  
201901288\_PTO\_07-00.pdf

---

Data 1ª emissione: <b>Gennaio 2022</b>	Redatto: F. AMBRON	Verificato: G. PERTUSO	Approvato: R. PERTUSO	Scala: N.A.	Protocollo Tekne:
1					
2					
3					
4					

TKA696