
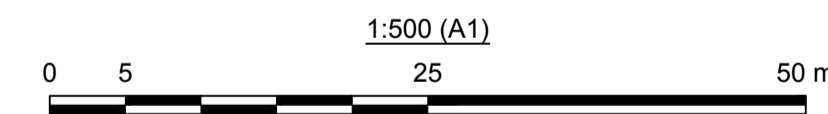


Planimetria della diga

(1:500)

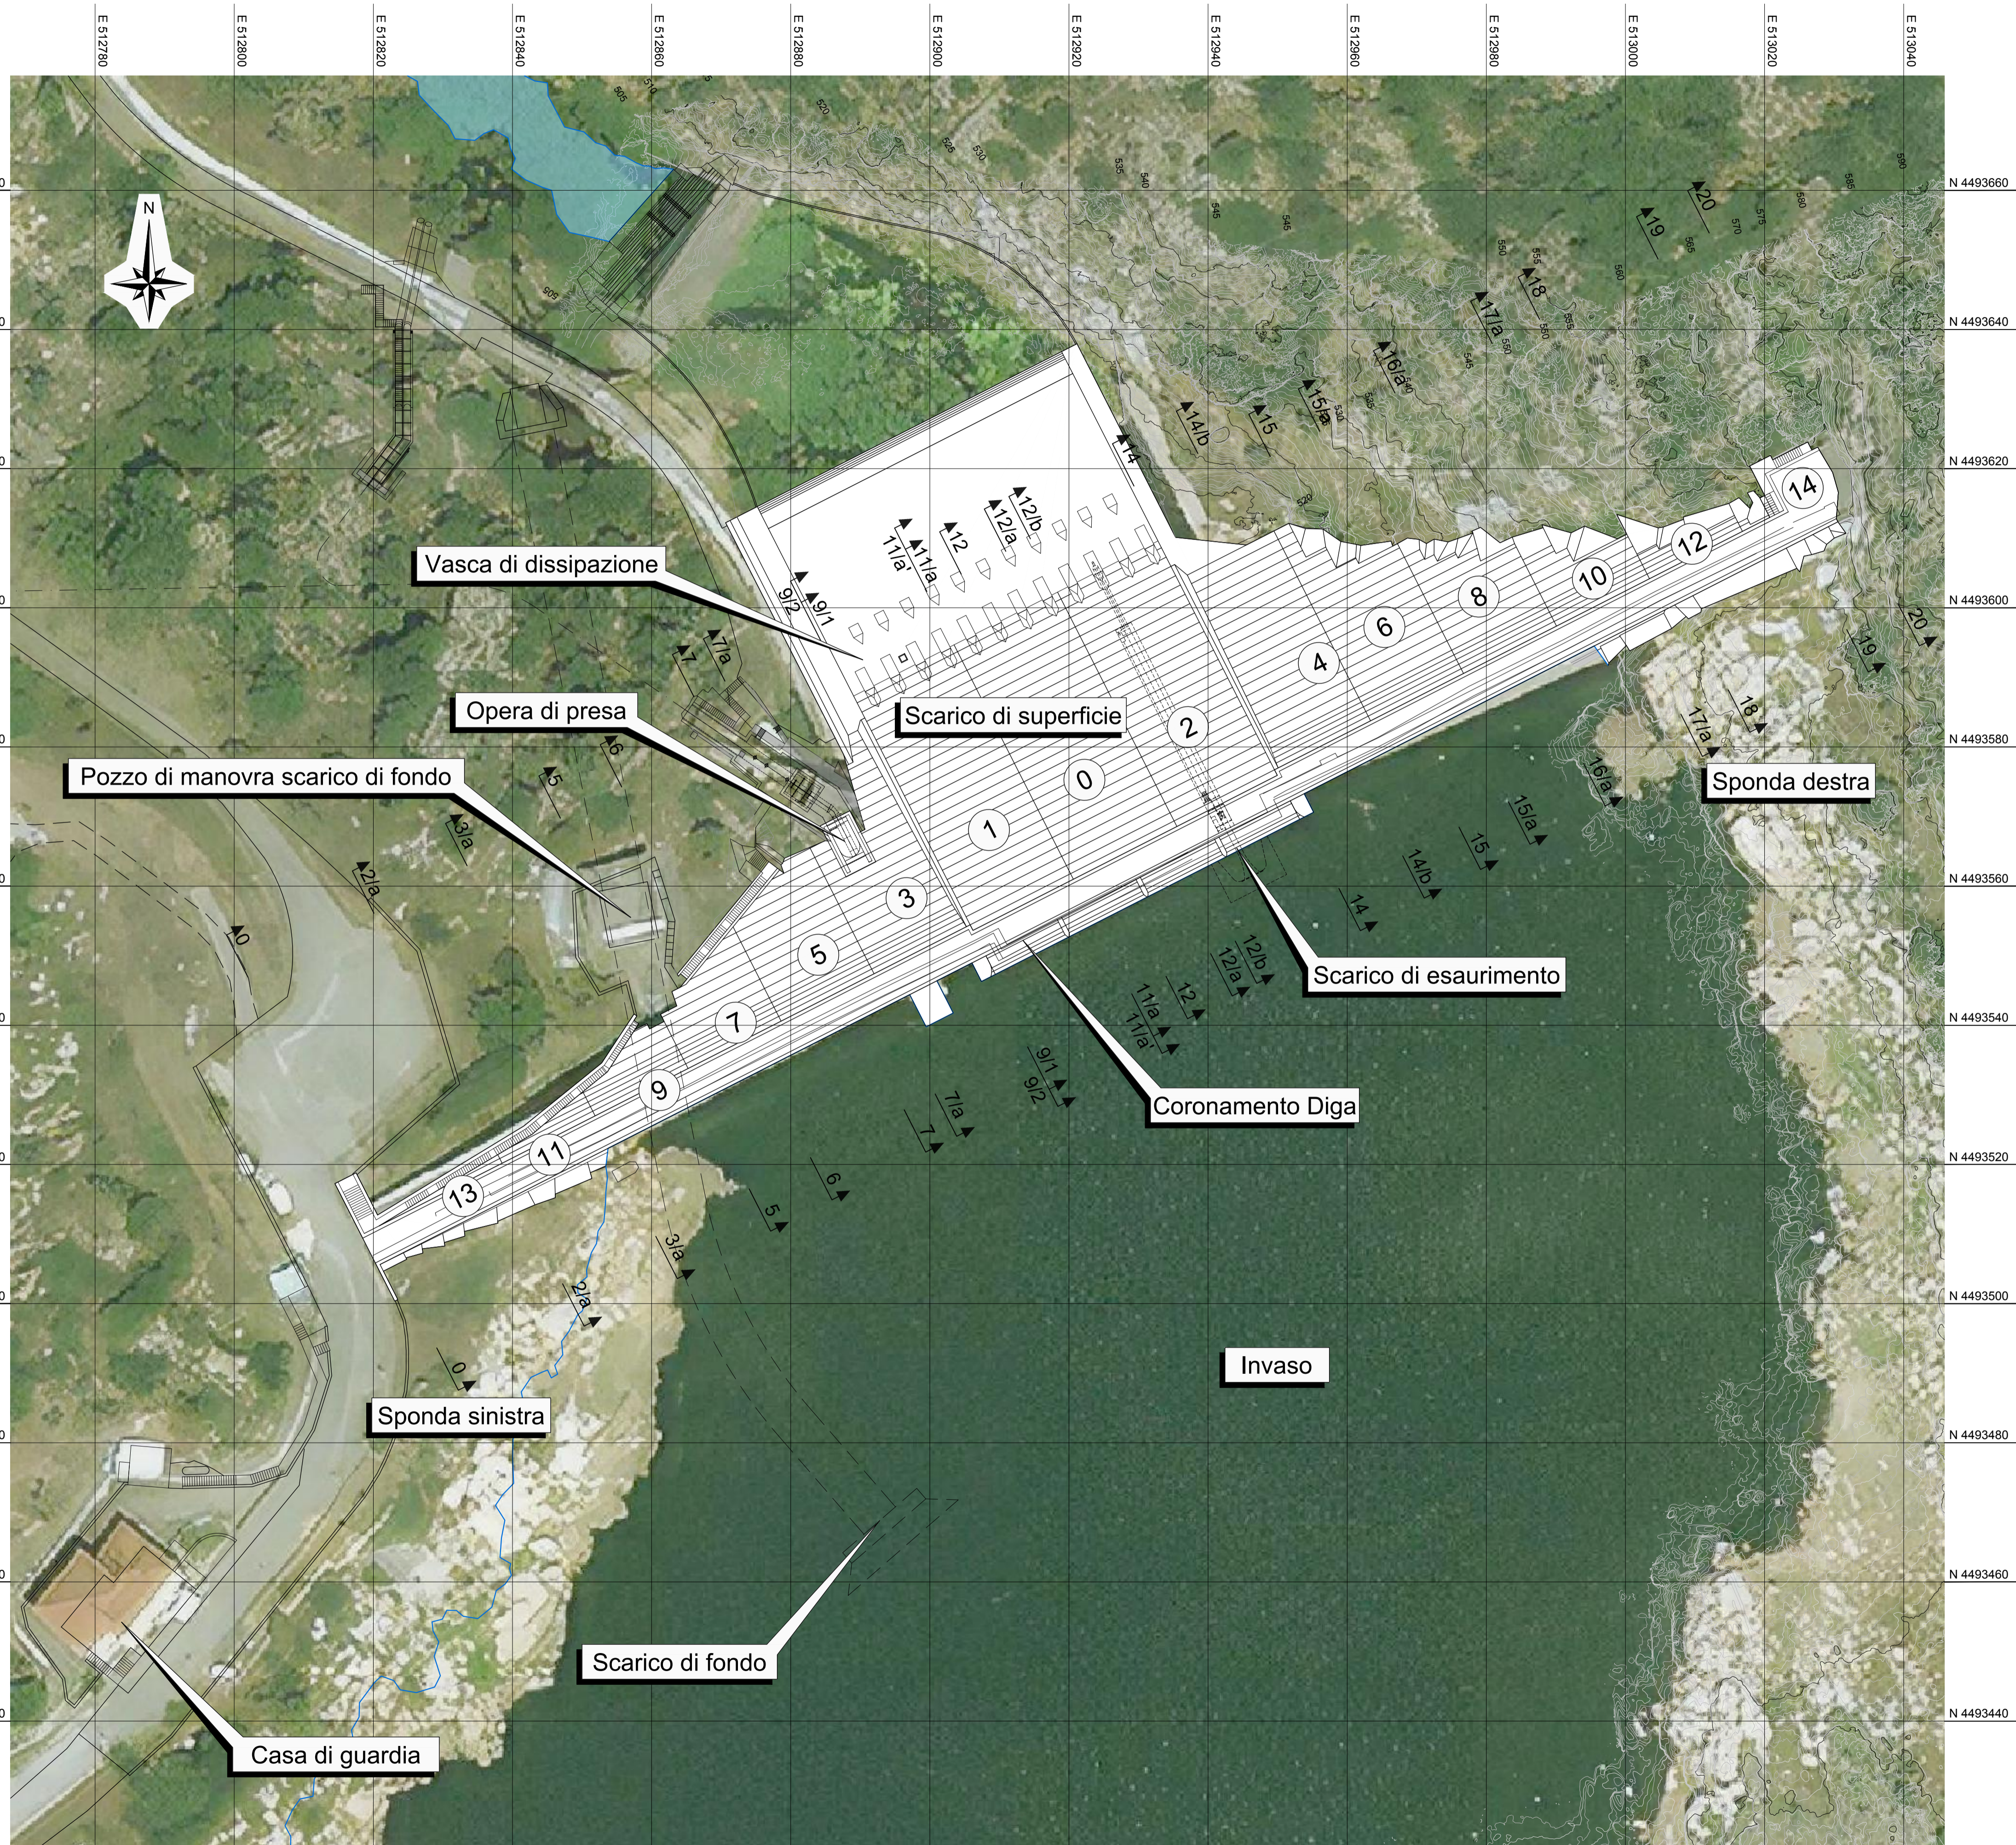

0	26.01.2022	I.Maffoni	C.Crémer	C.Silvestri	Prima emissione
Rev.	Data	Disegnato	Verificato	Approvato	Descrizione
Ciente:				Mandatario: Mandanti:	
Progetto: Diga di Monte Lerno sul Rio Mannu di Pattada - Manutenzione straordinaria Sistema di tenuta e di drenaggio e Consolidamento strutturale CUP I82B16000020006 - CIG 83315848DD					
Fase: PROGETTO DI FATTIBILITA' TECNICA ED ECONOMICA					
Titolo: GENERALE Planimetria della diga					
Scale: 1:500		Nome file: 2020_0416_002_GEN_D003_0.DWG		Dimensioni: A1 (841x594)	
Tavola N°: 2020_0416_002_GEN_D003_0		Rev.: -		N° incarico: 2020 0416 002 Foglio: 1 / 1	