

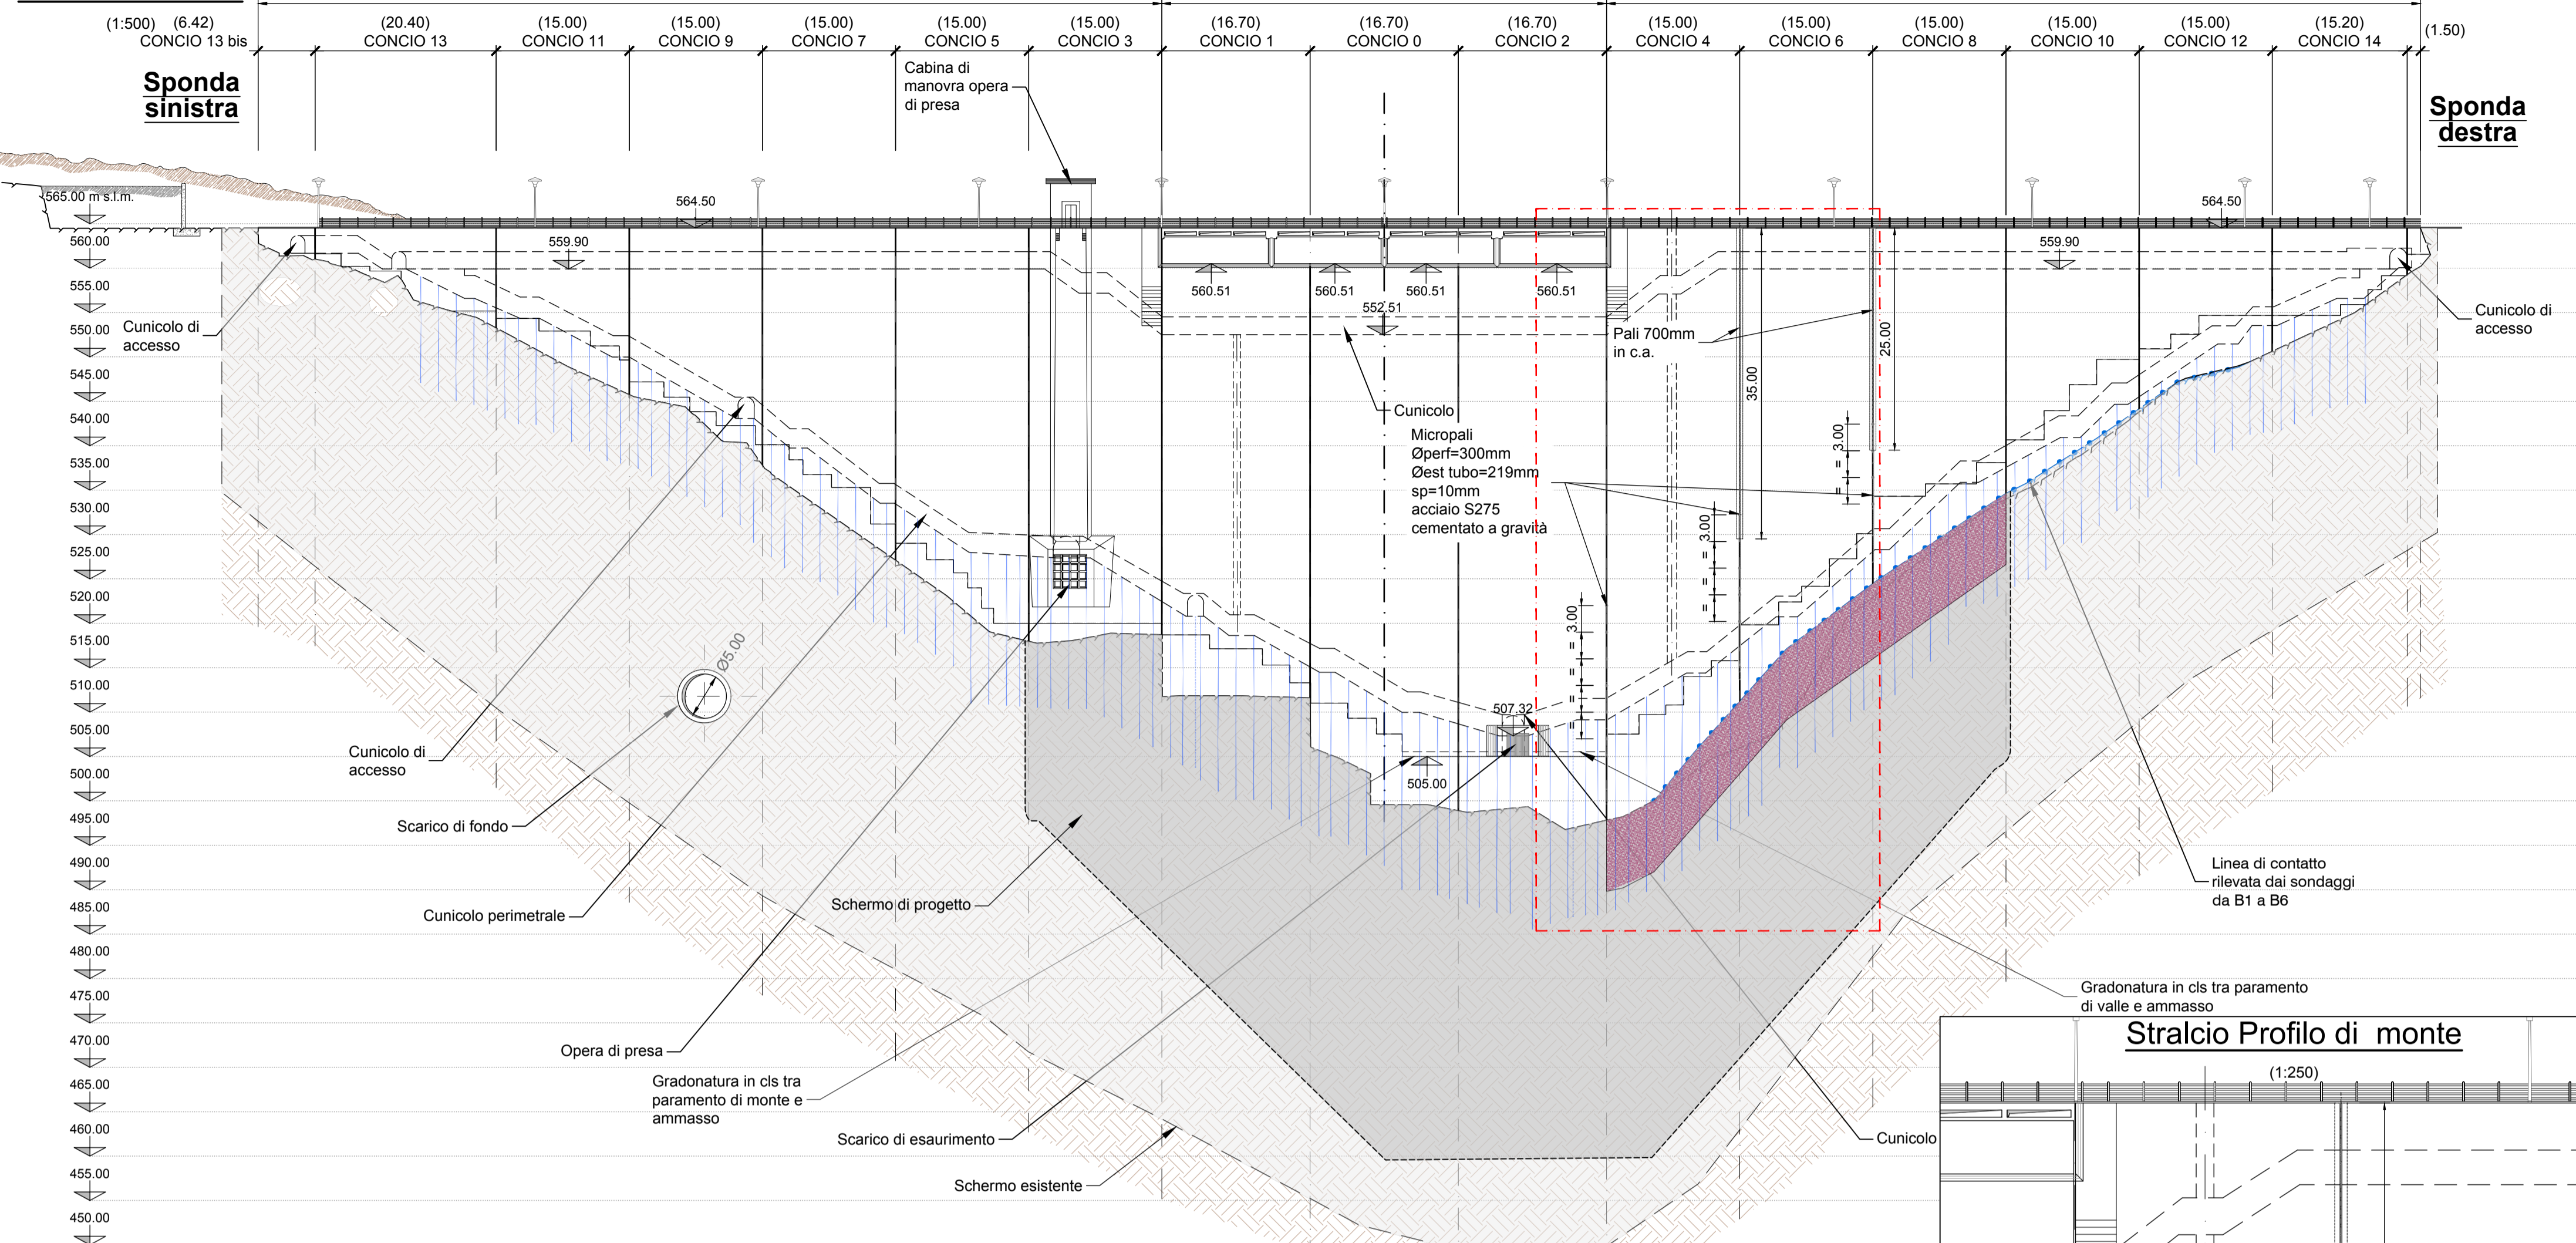
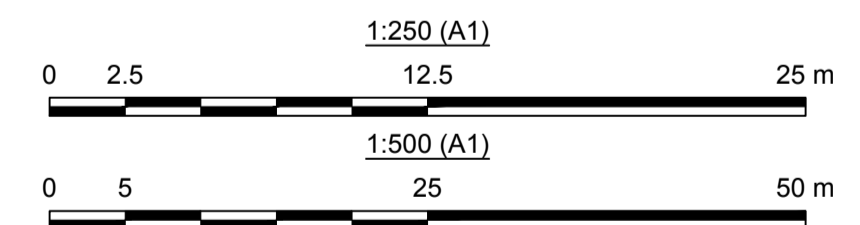


Profilo di monte

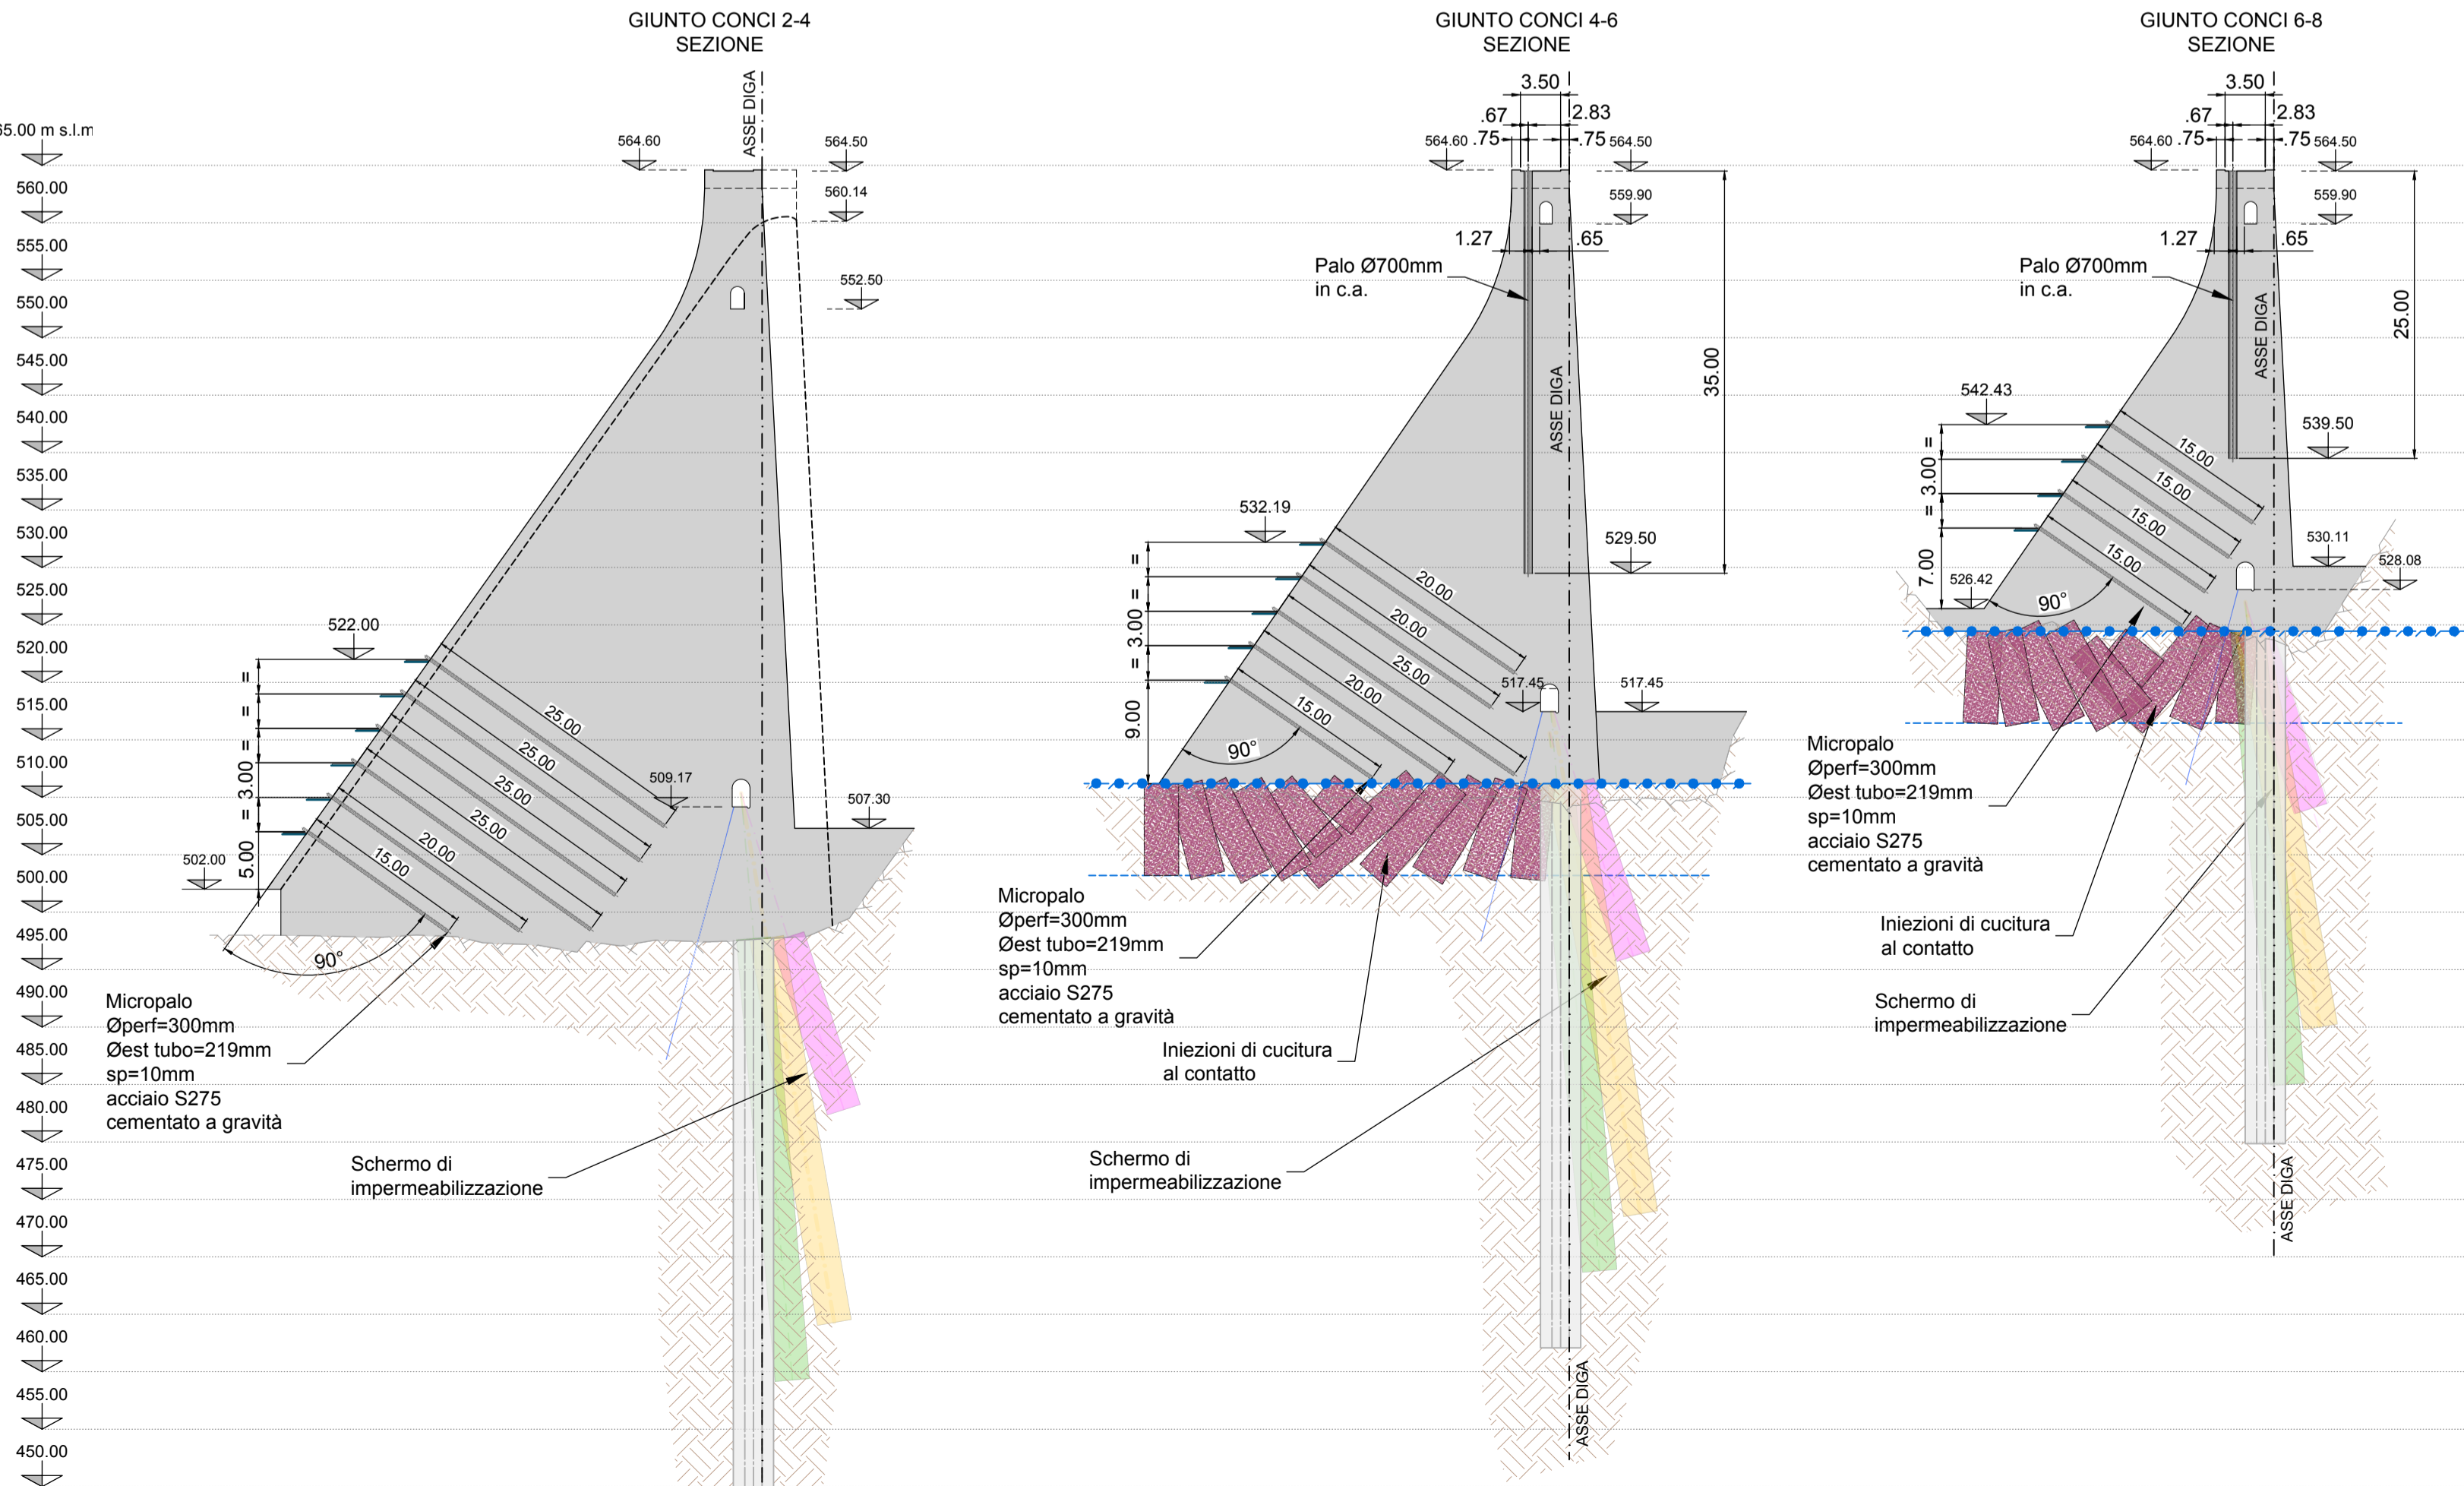

- Legenda :**
- Iniezioni di cucitura al contatto
 - Dreni
 - Iniezioni di Valle
 - Iniezioni Centrali
 - Iniezioni di Monte
 - Schermo esistente
 - Contatto rilevato dai sondaggi da B1 a B6
 - Contatto come da disegni di archivio

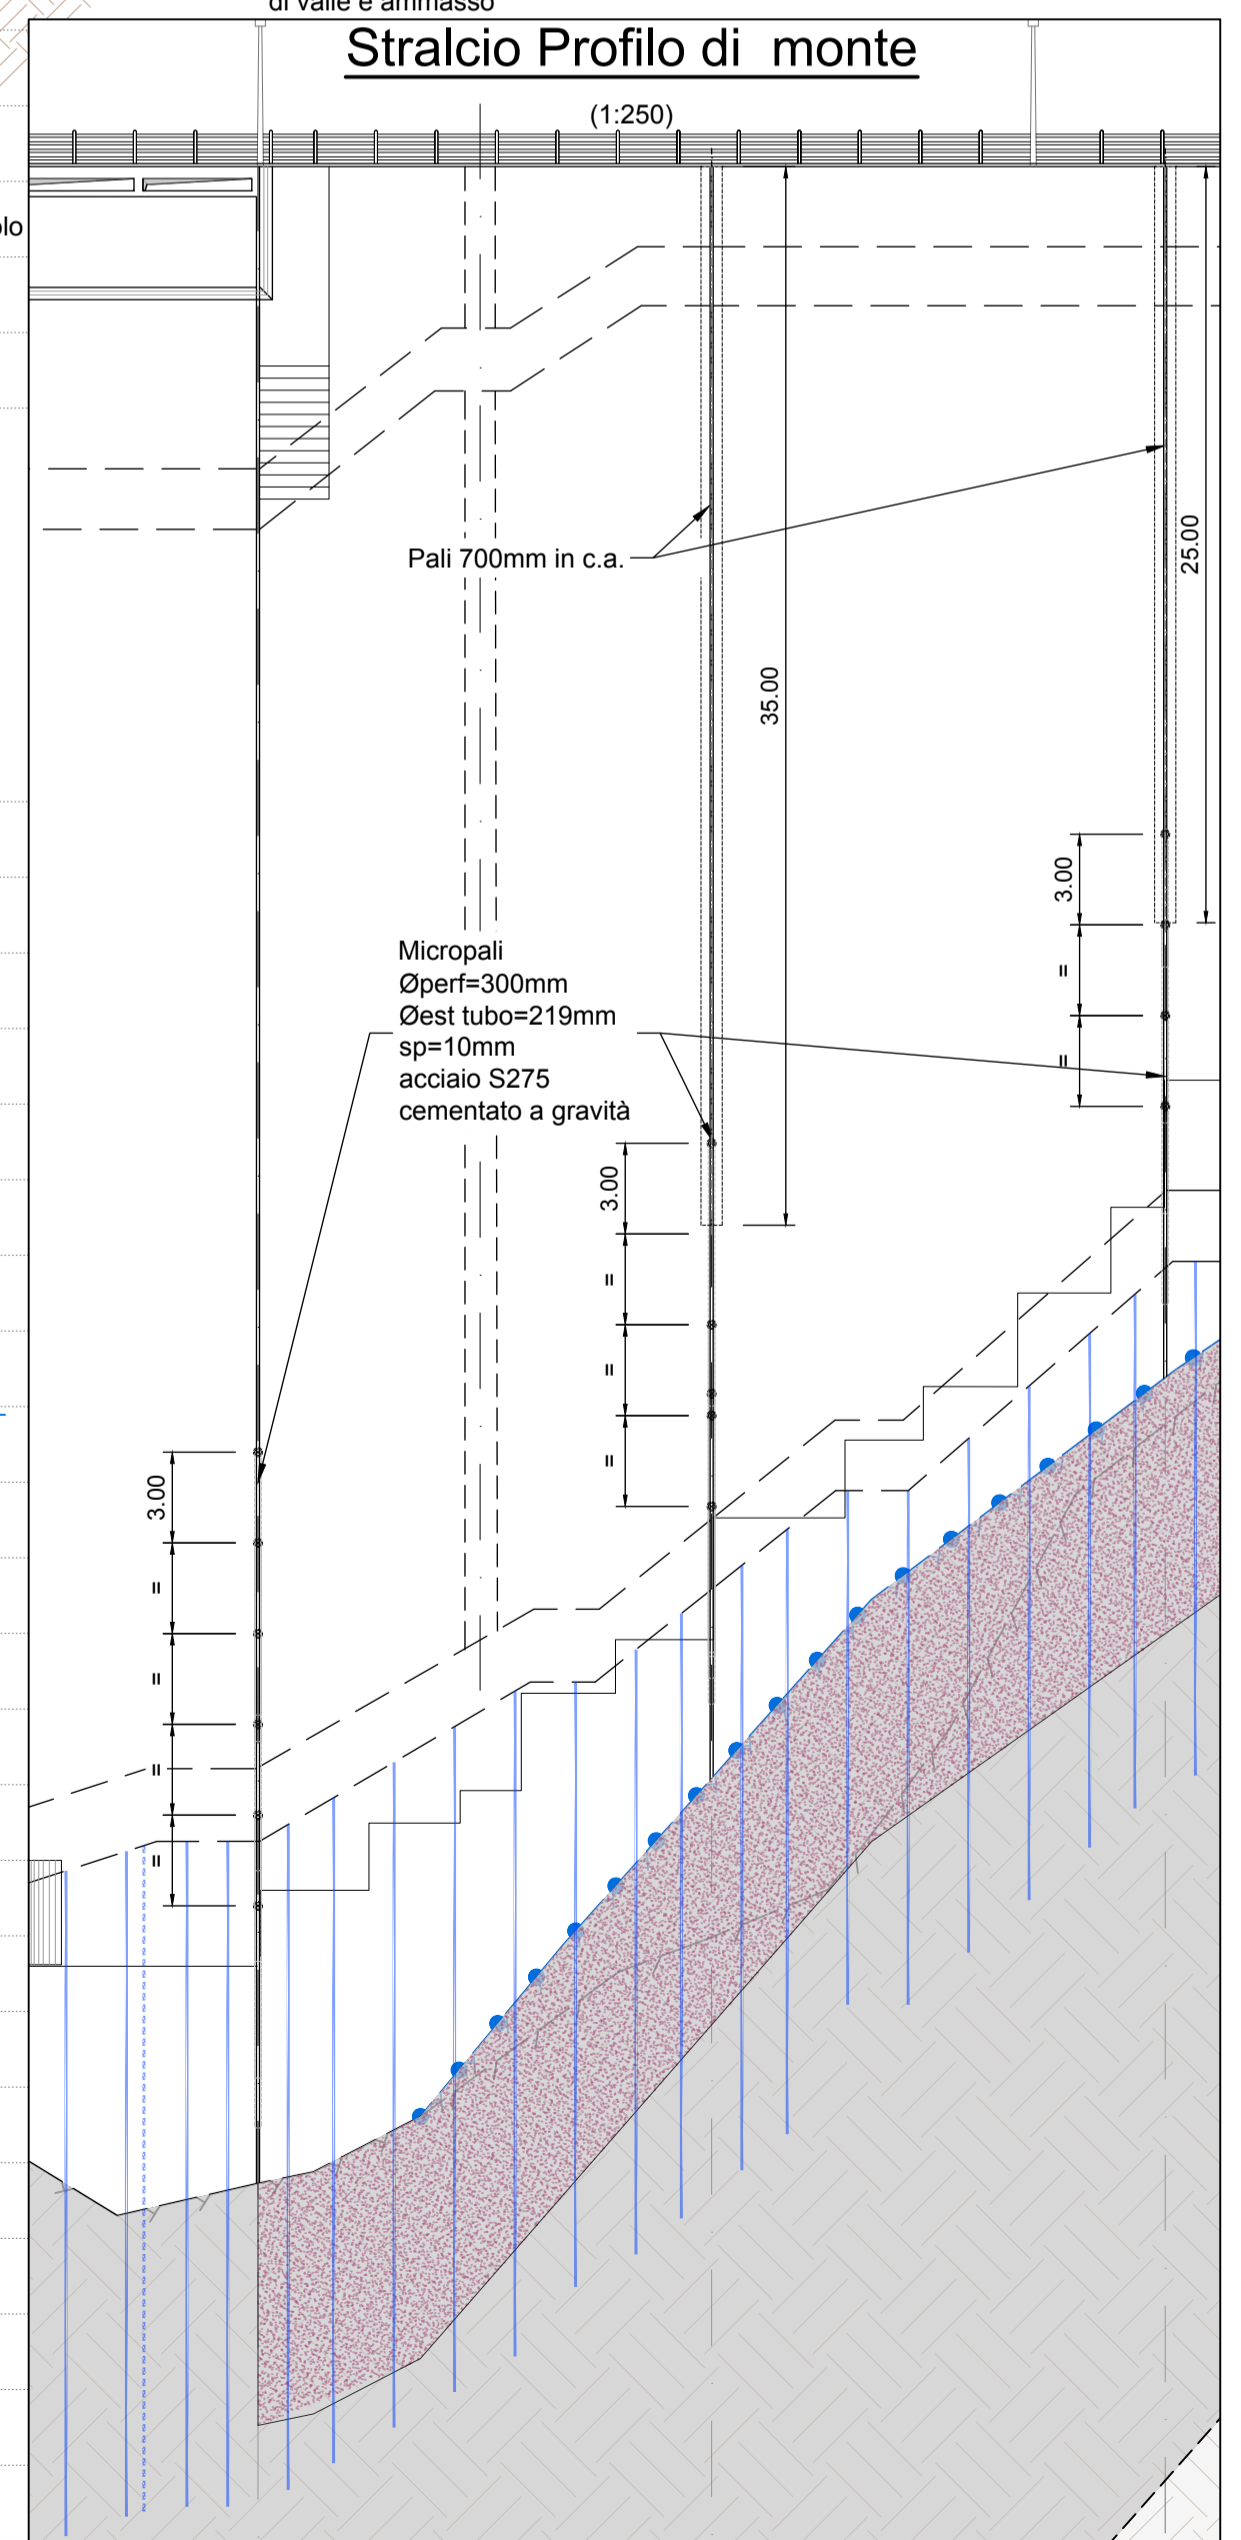

0	26.01.2022	I.Maffoni	C.Crémer	C.Silvestri	Prima emissione
Rev.	Data	Disegnato	Verificato	Approvato	Descrizione
Cliente: FSC Fondo per lo Sviluppo e la Cooperazione Ente Acque della Sardegna Ente Abbas di Sardegna					Mandataria: Lombardi Lombardi Ingegneria S.r.l. Mandanti: GENERAL Metassociati Lombardi SA Ingegneri Consulenti
Progetto: Diga di Monte Lerno sul Rio Mannu di Pattada - Manutenzione straordinaria Sistema tenuta e di drenaggio e Consolidamento strutturale CUP I82B16000020006 - CIG 83315848DD					
Fase: PROGETTO DI FATTIBILITA' TECNICA ED ECONOMICA					
Titolo: INTERVENTI DI CONSOLIDAMENTO DELLA DIGA Chiave di taglio Profilo e Sezioni					
Scale: 1:500 - 1:250		Nome file: 2020_0416_002_STR_D007_0.DWG		Dimensioni: A1 (841x594) N° incarico: 2020 0416 002	
Tavola N°: 2020_0416_002_STR_D007_0		Rev.: -		Foglio: 1 / 1	