



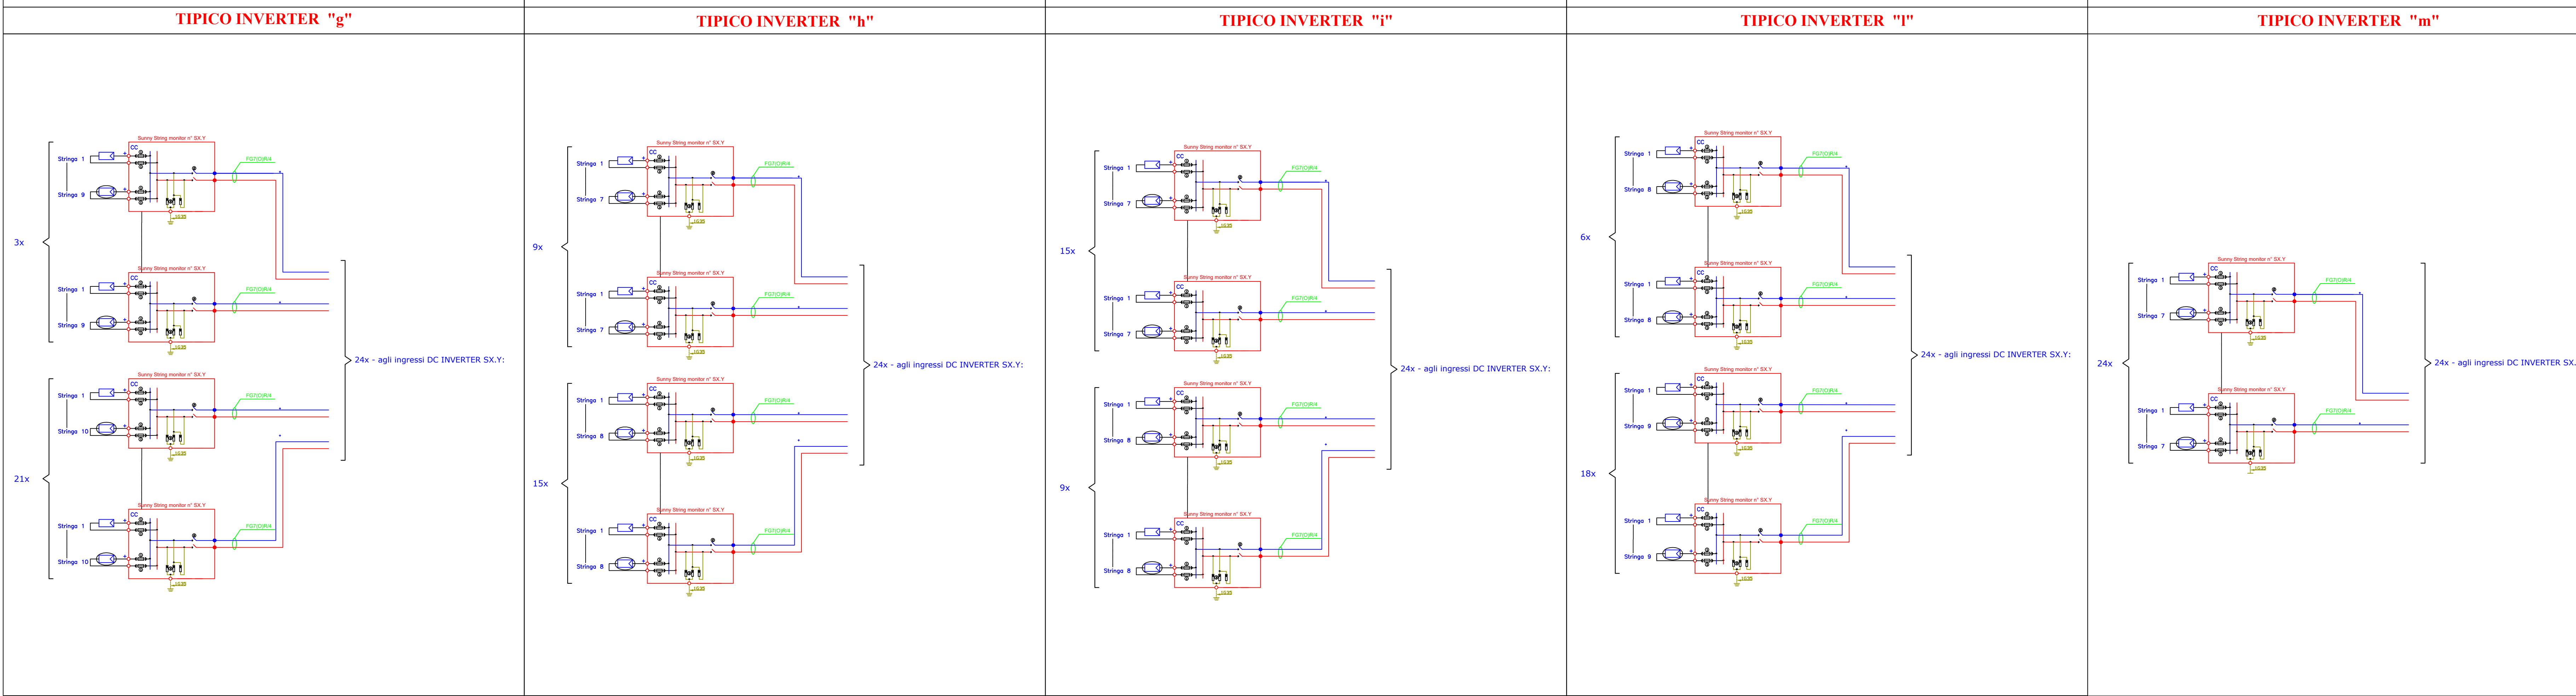
[illegible]

Tabelle costitutive sottocampi														
Sottocampo	Tipico inventar MT	Cabina MT	N. stringe montate	Stringhe per stringa montate	Moduli per stringa montati	stringhe test	Potenza per stringa montata	Cont. Impiego ingresso	Moduli subit	Moduli test	Potenza di picco [W]	Potenza inventar [kW]	Coef. Impiego inventar	
S1	a	53.1	7	6	26	156	42	91,36	0,82	1092	4628	2707,38	2660	101,78%
	b	53.2	17	6	26	130	131	121,68	0,92	1092	4628	2707,38	2660	101,78%
	c	53.2	17	6	26	208	136	111,68	1,10	3936	4628	2707,38	2660	101,78%
S2	a	52.1	9	25	234	45	138,89	1,07	1170	6110	3574	3060	116,81%	
	b	52.1	19	10	26	260	190	152,1	1,19	4540	6110	3574	3060	116,81%
	c	52.2	9	0	26	0	0	0,00	0	0	4888	4380	4000	109,51%
	d	52.3	24	12	26	282	138,52	1,10	7488	4888	4380	4000	109,51%	
			8	26	208	64	121,68	0,95	1654					
			16	10	26	260	152,1	1,19	4540	3824	3407	3060	111,34%	
S3	a	53.1	7	6	26	0	0,00	0,00	0	0	7488	4380	4000	109,51%
	b	53.2	7	11	26	286	77	167,31	1,10	2002	7306	4274	4000	106,85%
	c	53.3	21	10	26	260	30	152,10	0,91	780	7332	4289	4000	109,51%
	d	53.4	24	12	26	282	138,52	1,0951	7488	7488	4380	4000	109,51%	
			0	26	0	0	0,00	0,00	0	0				
			3	9	26	234	27	136,89	1,07	702	6162	3605	3060	117,80%
S4	a	54.1	24	12	26	312	288	182,52	1,10	7488	7488	4380	4000	109,51%
	b	54.2	0	0	26	0	0	0,00	0,00	0	7488	4380	4000	109,51%
	c	54.3	9	7	26	182	63	106,47	0,96	1638	4758	2783	2660	104,64%
	d	54.3	15	8	26	208	120	121,68	1,10	3120				
S5	a	55.1	9	26	182	105	106,47	0,96	2730	4602	2692	2660	101,21%	
	b	55.2	15	8	26	208	121	121,68	1,10	1872				
	c	55.3	9	8	26	208	72	121,68	1,10	1872				
S6	a	53.1	18	9	26	208	121	121,68	0,95	1248	5460	3194	3060	104,58%
	b	53.2	0	0	26	0	0	0,00	0,00	0	7488	4380	4000	109,51%
	c	53.3	24	12	26	312	288	182,52	1,10	7488	4368	2555	2660	96,06%
	d	53.4	9	7	26	182	105	106,47	0,96	1638	2730	2692	2660	101,21%
			15	7	26	182	105	106,47	0,9388	2730	4602	2692	4000	67,30%
			9	8	26	208	72	121,68	0,7021	1872				

Schema bT: PARTICOLARE COSTITUZIONE STRINGHE- INGRESSI RACCOLGITORI DI STRINGA

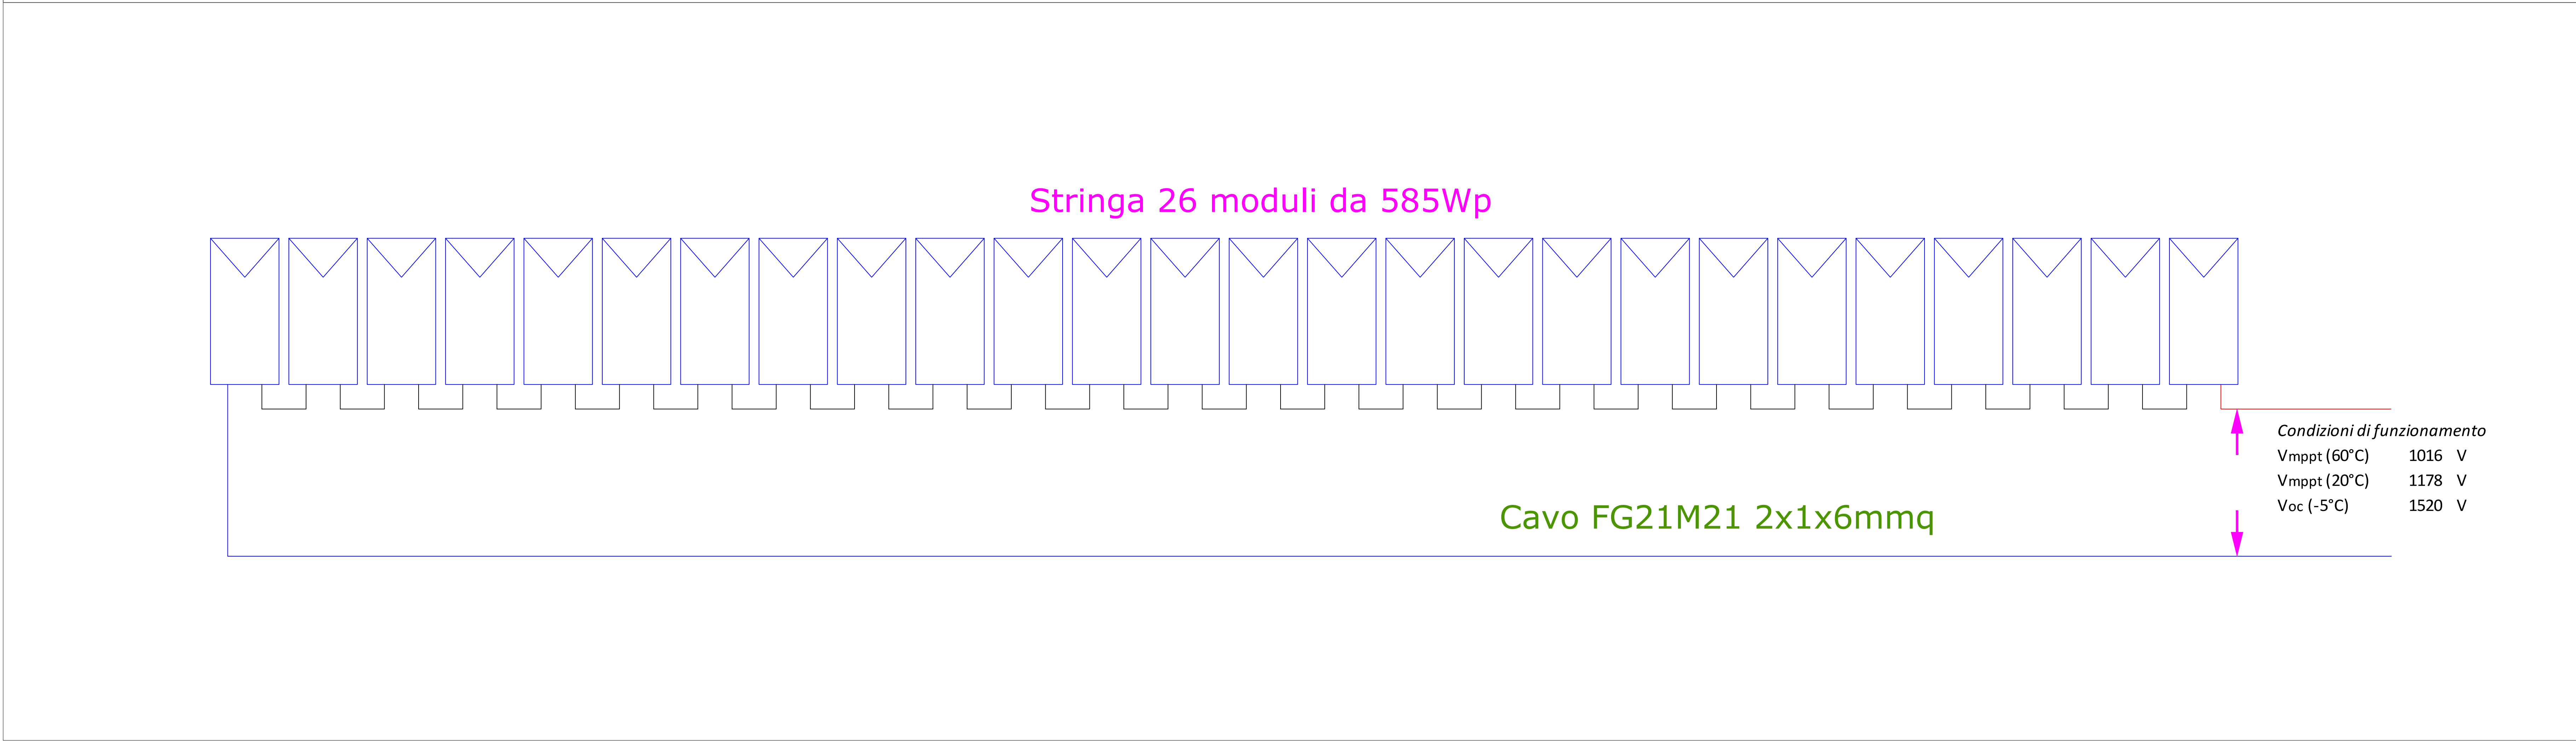 

 REGIONE PUGLIA		 PROVINCIA DI PUGLIA			
 COMUNE DI SERRACAPRIOLA		 COMUNE DI SAN PAOLO DI CIVITATE			
 COMUNE DI TORREMAGGIORE		 COMUNE DI SERRACAPRIOLA			
 PACIFICO ACQUAMARINA S.r.l. Sede piazza Walter Van Wageningen, n. 8 - 29100 Bazzano (BO) Piac. pacificoacquamarina@tin.it P.n. 0424700719					
 STUDIO INGEGNERIA ELETTRICA MEZZINA dott. ing. Antonio Via T. Saba 129 / 70106 San Severo (FG) Tel. 0827 28027 / Fax 0827 243651 e-mail: antonio@studioinette.net					
 Dott. Biol. Leonardo Beccarisi Via D'Ongeni, 4 - 70113 Grottole (BE) E-mail: 320700699 E-Mail: leonardo@beccarisi.com		 Dott.ssa Anastasia Agnoli Via Amato, 231 / 73100 Lecce (LE) Tel. 3351100228 E-Mail: anastasia.agnoli@gmail.com			
 Dott. Biol. Elisa Gatto Via L. Saba, 22 / 73941 Grottole (LE) Tel. 320343202 E-Mail: domesagat@gmail.com		 Dott. Nazario Di Lella Tel. 0827 691704 / tel. 328 328002 E-Mail: gale.dellagatta@gmail.com			
 Dott. Fabio Mastropasqua Via Padre Pio da Pietrelcina 10 / 70020 Biondo (BA) Tel. 0872 481259 / Fax 0872 33654 E-Mail: fabio.mastro@tin.it		 Arch. Gaetano Fornarelli Via Feltrina Casale 17 / 73100 Lecce (LE) Tel. 0832 400099 Cell. 335 6287405 E-Mail: toge@tin.it			
 NOSTOI S.r.l. Dott.ssa Maria Grazia Liseno Tel. 0872 481259 / Fax 0872 33654 E-Mail: inghenzie@nostoi.it		 Dott. Agr. Alfonso Mogavero Viale Fontane 93 / 71125 Foggia Tel. 0881 338279 Cell. 335 6287405 E-Mail: alfonso.mogavero@gmail.com			
 STUDIO FALCONE ingegneria Ing. Antonio Falcone Viale Saba 247/F - Tel. 0881 334878 E-Mail: antonio.falcone@studiofalco.it		 Ing. Tommaso Monaco Tel. 085 428050 / Fax 085 504045 E-Mail: ing.monaco@studiofalco.it			
 Dott. Agr. Barnaba Marinucci Via Palla 12 / 73041 Altino (LE) Cell. 329 362019 E-Mail: barnaba.marinucci@gmail.com		 GeoMat. Otello Cichiochio Tel. 328 561020 E-Mail: matteo.cichiochio@gmail.com			
Progetto definitivo per la realizzazione di un impianto Agri-Fotovoltaico denominato "BUFALARA" da realizzarsi in località "Masseria Bufalupo" nel territorio comunale di Serracapriola (FG) per una potenza complessiva di 64,724 MWp nonché delle opere connesse ed infrastrutture indispensabili alla costruzione e all'esercizio dell'impianto					
Foglio OOC99/J9_ElaboratoGrafico.zip Foglio OOC99/J9_ElaboratoGrafico_08.pdf Descrizione Schema elettrico collegamenti distribuzione rete DC					
gg	11/03/2022	Progetto definitivo	Geom. P. Masaro		
Riv	Data	Oggetto della revisione	Ing. A. Mezzina		
Scat			Pacifco Acquamarina S.r.l.		
Elaborati			Elaborazione		
Verifica			Verifica		
Approvazione			Approvazione		