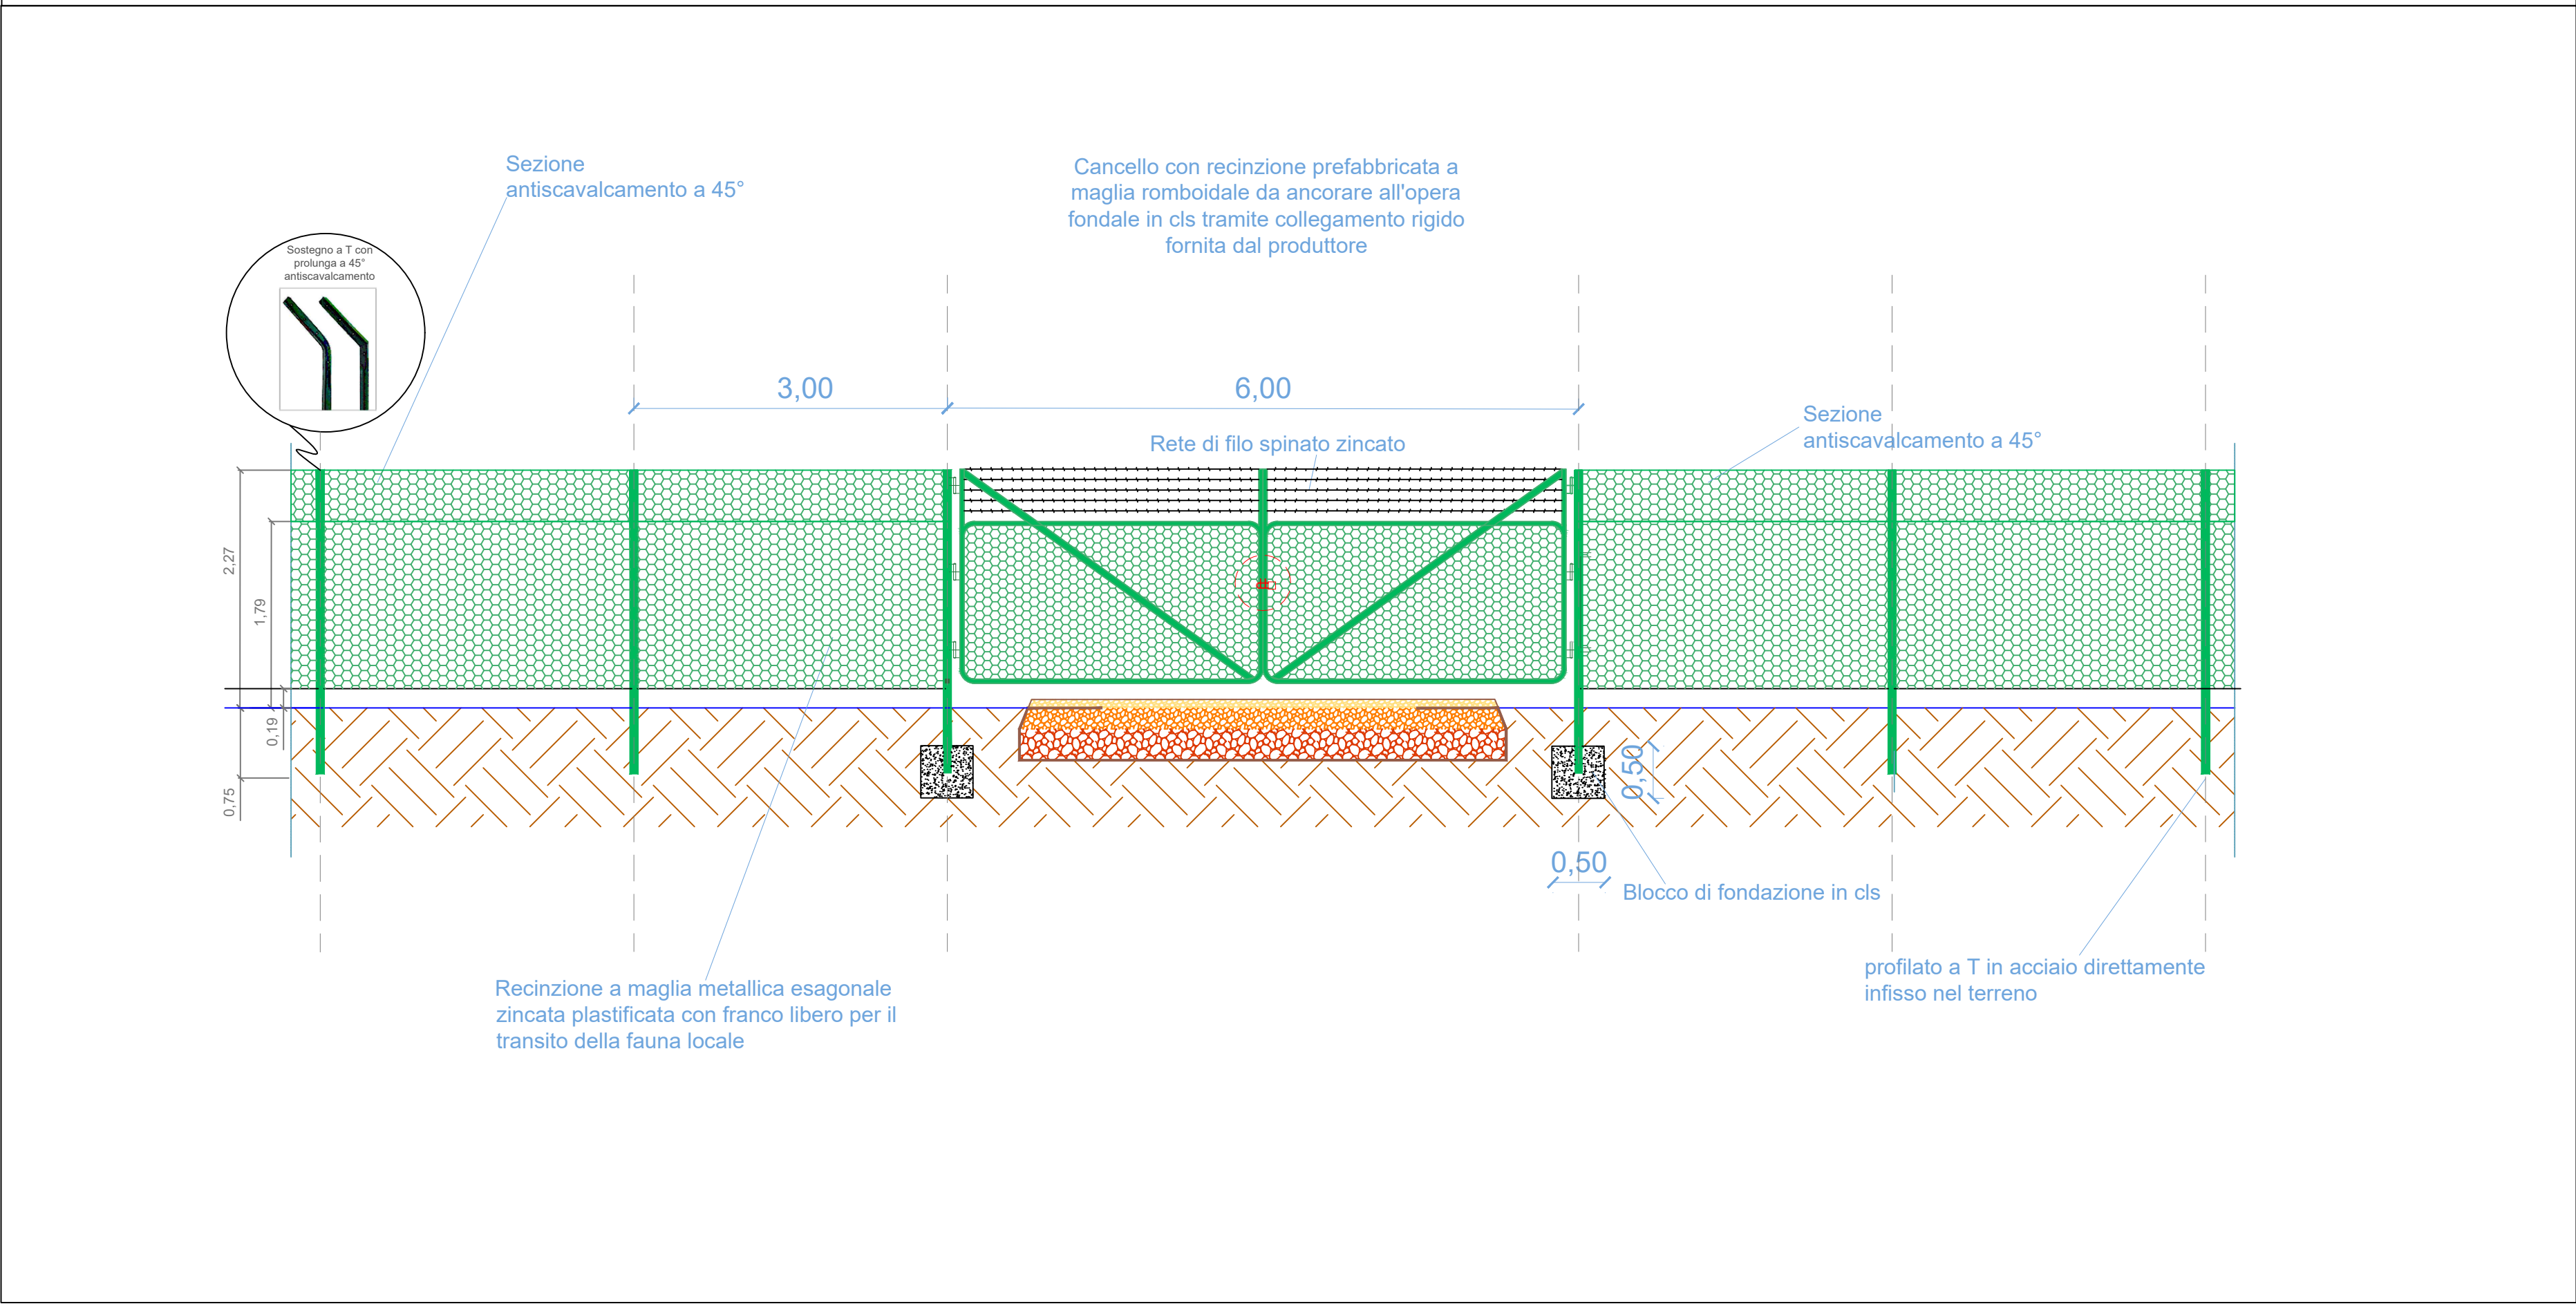
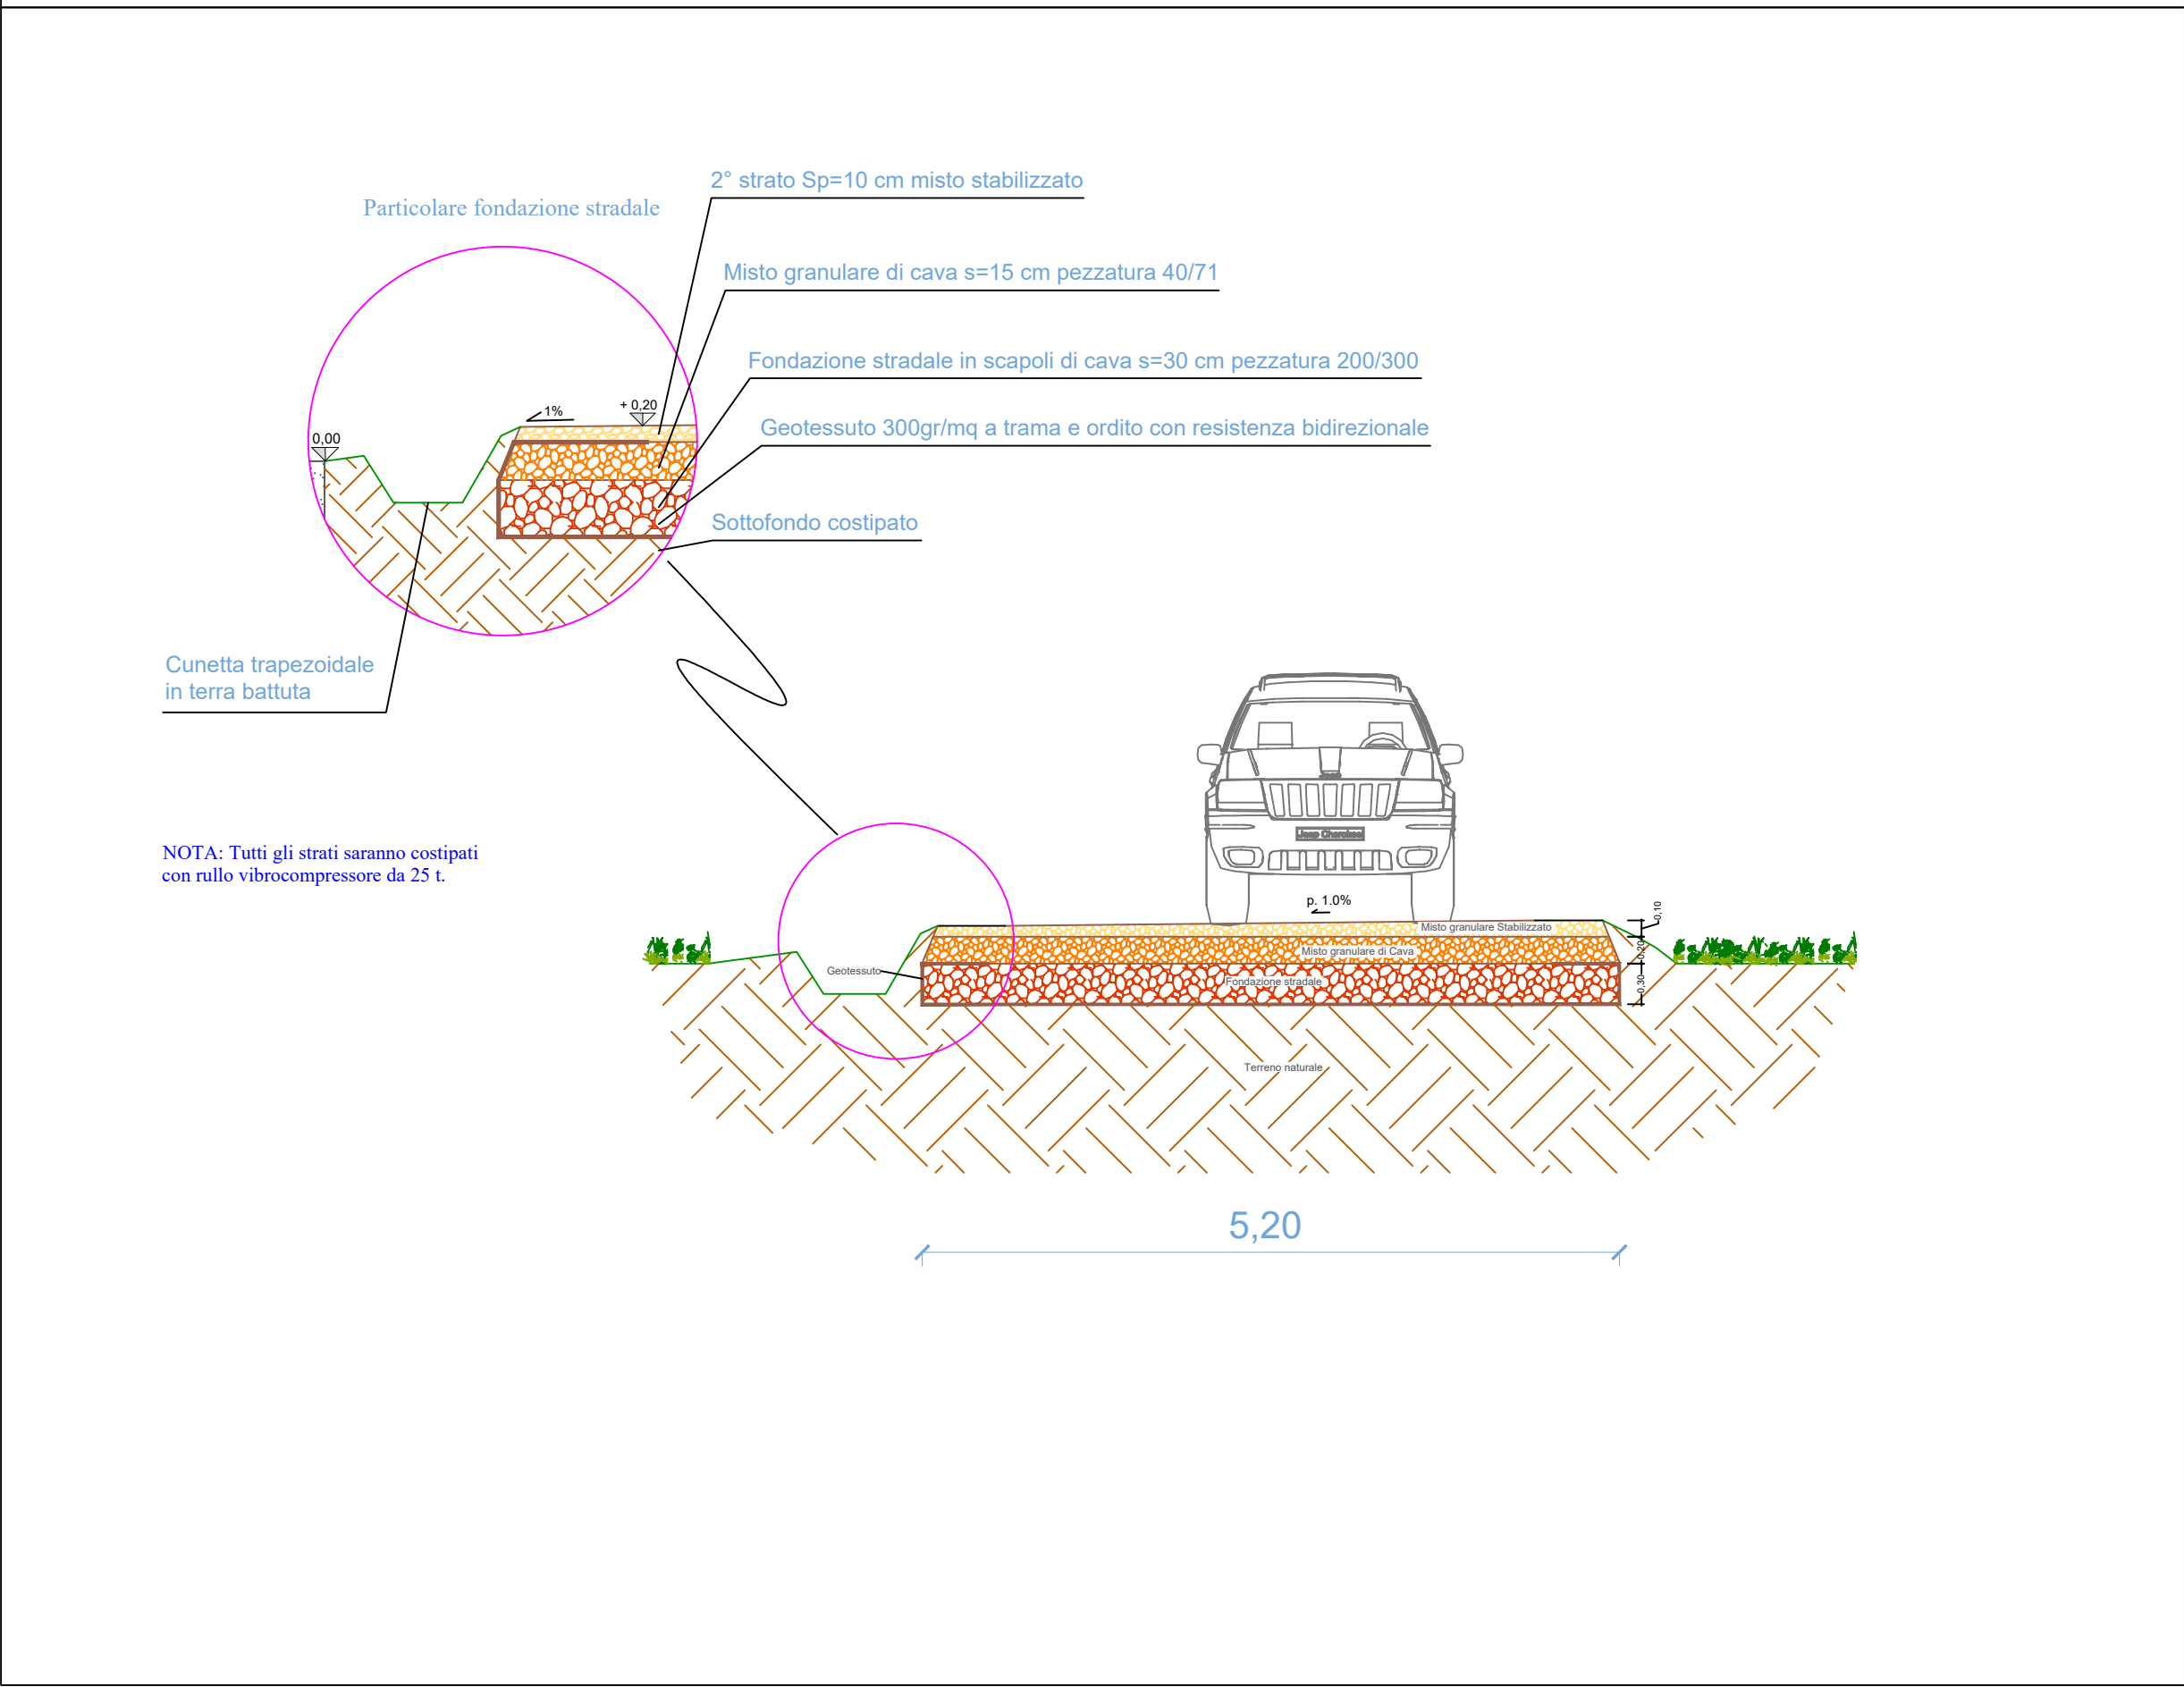


STRADE DI NUOVA REALIZZAZIONE E STRADE ESISTENTI DA ADEGUARE									
--	--	--	--	--	--	--	--	--	--

DETTAGLIO TIPO RECINZIONI ED ACCESSI
(scala 1:50)

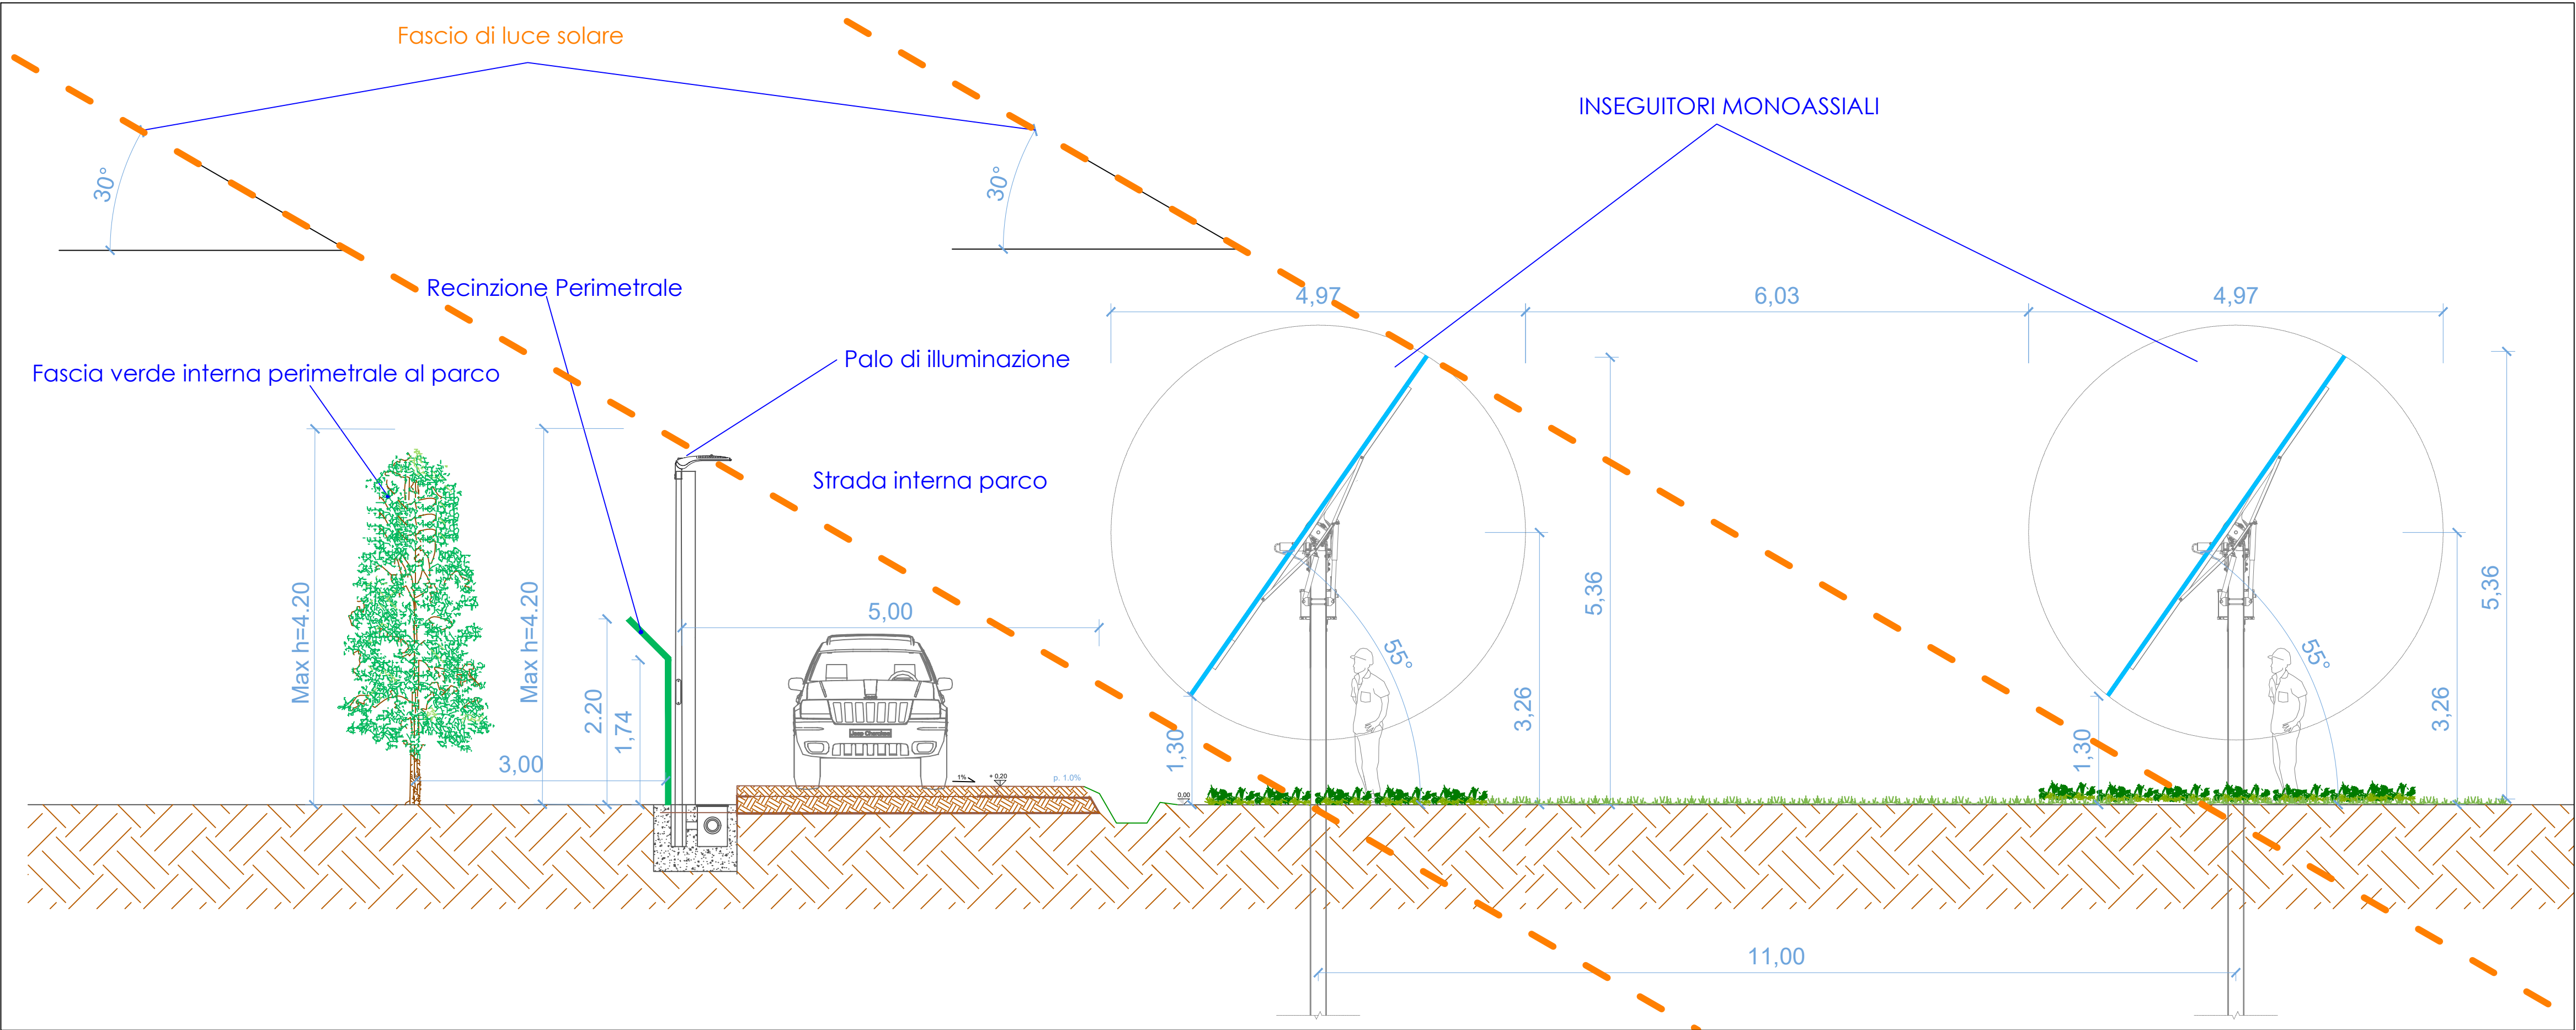


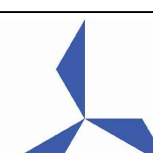
 
 
 
DETTAGLIO E SEZIONE DI STRADE STERRATE
(scala 1:25)



Strade, recinzioni, fascia di mitigazione arborea e accessi

POSIZIONAMENTO INSEGUITORI CON UN FASCIO DI LUCE SOLARE AVENTE UN ANGOLAZIONE PARI A 30°
(scala 1:50)



 REGIONE PUGLIA		 PROVINCIA di FOGGIA													
 COMUNE di SERRACAPRIOLA		 COMUNE di SAN PAOLO di CIVITATE													
 COMUNE di TORREMAGIORE															
 PACIFICO		PACIFICO ACQUAMARINA 1 S.r.l. Sede: piazza Walther Von Vogelweide, n. 8 - 39100 Bolzano (BZ) P.cel: 0482.228072 / Fax: 0862.243651 P.iva: 04247070719													
 STUDIO INGEGNERIA ELETTRICA MEZZINA dott. ing. Antonio Via T. Solis 128 / 71016 San Severo (FG) Tel. 0862.228072 / Fax: 0862.243651 e-mail: info@studionezzina.net		   													
 Dott. Biol. Leonardo Beccarisi Via D'Enghien, 43 - 37013 Galatone (LE) cell. 320978995 E-Mail: beccarisi@gmail.com		 Dott.ssa Anastasia Agnoli Via Armando Diaz, 37 / 71300 Lecce (LE) cell. 3515100328 E-Mail: anastasia.agnoli999@gmail.com													
 Dott. Biol. Elisa Gatto Via S. Santo, 22 / 73044 Gallone (LE) cell. 328343525 E-Mail: dotteligatto@gmail.com		 Dott. Nazario Di Lella Tel./Fax 0862.9911704 / cell. 328.3250902 E-Mail: geol.dilella@gmail.com													
 Dott. Fabio Mastropasqua Via Padre Pio da Pietrelcina 10 / 70020 Bitritto (BA) cell. 320148569 E-Mail: fabiomastor77@gmail.com		 Arch. Gaetano Fornarelli Via Fuliginaro Casale 17 / 73100 Lecce (LE) cell. 339758545 E-Mail: fornarelli@gmail.com													
 NOSTOI s.r.l. Dott.ssa Maria Grazia Liseno Tel. 0972.081289 / Fax 0972.83594 E-Mail: mgliseno@nostoisi.it		 Dott. Agr. Alfonso Mogavero Viale Forte 9/C 71121 Foggia Tel./Fax: 0881.723673 cell. 335.6287405 E-Mail: studiomogavero@gmail.com													
 STUDIO FALCONE Ing. Antonio Falcone Tel. 0884.534378 / Fax. 0884.534378 E-Mail: antonio.falcone@studiofalcone.eu		 Ing. Tommaso Monaco Tel. 0885.429859 / Fax 0885.090485 E-Mail: ing.tommaso@studioecnicomontecarlo.it													
 Dott. Agr. Barnaba Marinossi Via Pilella 19, 73040 Alliste (LE) cell. 329.3620201 E-Mail: barnabamarinossi@gmail.com		 Geom. Matteo Occhiochiuso Tel. 328.5615202 E-Mail: matteo.occhiochiuso@virgilio.it													
Progetto definitivo per la realizzazione di un impianto Agri-Fotovoltaico denominato "BUFALARA" da realizzarsi in località "Masseria Bufalara" nel territorio comunale di Serracapriola (FG) per una potenza complessiva di 64,764MWp nonché delle opere connesse ed infrastrutture indispensabili alla costruzione e all'esercizio dell'impianto															
Foglio: OOC99J_ElaboratoGrafico.zip Nome Elaborato: OOC99J_ElaboratoGrafico_13.pdf Descrizione Elaborato: Strade recinzioni, fascia di mitigazione arborea e accessi															
<table border="1"> <tr> <td>00</td> <td>11/03/2022</td> <td>Progetto definitivo</td> <td>Geom. P. Massaro</td> <td>Ing. A. Mezzina</td> <td>Pacifico Acquamarina 1 S.r.l.</td> </tr> <tr> <td>Rev.</td> <td>Data</td> <td> Oggetto della revisione</td> <td>Elaborazione</td> <td>Verifica</td> <td>Approvazione</td> </tr> </table>				00	11/03/2022	Progetto definitivo	Geom. P. Massaro	Ing. A. Mezzina	Pacifico Acquamarina 1 S.r.l.	Rev.	Data	Oggetto della revisione	Elaborazione	Verifica	Approvazione
00	11/03/2022	Progetto definitivo	Geom. P. Massaro	Ing. A. Mezzina	Pacifico Acquamarina 1 S.r.l.										
Rev.	Data	Oggetto della revisione	Elaborazione	Verifica	Approvazione										
Scala-Varie Formato: A1		Codice Pratica OOOC99J9													