


Abaco dei locali - Piano Primo				
N°	Destinazione d'uso	Colore	Occupazione	Area
30	Distribuzione		Corridoi	211.0 m ²
31	Zona Camere A		Camere	173.2 m ²
32	Zona Camere B		Camere	460.7 m ²
33	Servizi Igienici		Servizi	43.2 m ²
34	Locale DOTE		Laboratori	110.4 m ²
35	SRS		Laboratori	54.0 m ²
36	PEC		Laboratori	68.2 m ²
37	PURO		Laboratori	61.7 m ²
38	Magazzino		Magazzini	17.9 m ²
39	Locale Quadri Alloggi		Locale Tecnico	14.5 m ²
40	Infrastruttura		Uffici	86.1 m ²
41	Locale Quadri Piano		Locale Tecnico	11.7 m ²
43	Ufficio		Uffici	45.2 m ²
44	Ufficio		Uffici	65.0 m ²
45	Archivio		Magazzini	20.9 m ²
46	Sala		Locali Ausiliari	38.9 m ²
47	Sala		Locali Ausiliari	38.9 m ²
48	Sala		Locali Ausiliari	38.9 m ²
49	Sala		Locali Ausiliari	46.8 m ²
50	Sala		Locali Ausiliari	55.0 m ²
51	Sala		Locali Ausiliari	32.2 m ²
52	Dir. Commerciale		Uffici	47.1 m ²
53	Dir. Commerciale		Uffici	36.3 m ²
54	Sala		Locali Ausiliari	35.3 m ²
55	Zona Sicura		Corridoi	5.1 m ²
56	Disponibile		Da assegnare	6.5 m ²
1.1 - PP_Contropavimento: 26				1825.0 m ²
				1825.0 m ²

▼ QUOTA ALTIMETRICA SOLAIO

⊕ QUOTA ALTIMETRICA CONTROPAVIMENTO

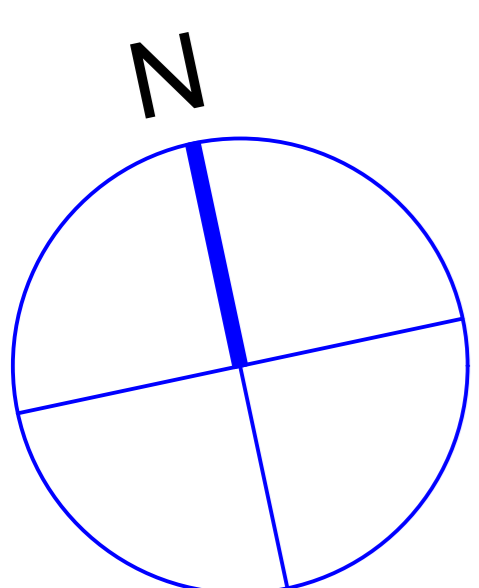

COMMITTENTE:

 ALTA Sorveglianza:

 GENERAL CONTRACTOR:

 INFRASTRUTTURE FERROVIARIE STRATEGICHE DEFINITE DALLA LEGGE OBIETTIVO N.443/01
 TRATTA A.V./A.C. TERZO VALICO DEI GIOVI
 PROGETTO DEFINITIVO
 VAR033 - NUOVO PCS DI GENOVA TEGLIA
 FABBRICATO NUOVO PCS DI TEGLIA
 PLANIMETRIA PIANO PRIMO

GENERAL CONTRACTOR Cociv Ing. F. Poma	DIRETTORE LAVORI	SCALA: 1 : 100
COMMESSA A 3 0 1	LOTTO 0 0	FASE D
ENTE C V	TIPO DOC. P A	OPERA/DISCIPLINA F A W B 0 0
PROGR. 0 0 2	REV. A	

Rev.	Descrizione emissione	Redatto	Data	verificato	Data	Progettista	Data	IL PROGETTISTA
A00	Prima emissione	AMERI	13/10/2022	CO CIV	13/10/2022	P. Costa Medich	13/10/2022	 Dott. Ing. P. Costa Medich Ord. n. 10256 X

n. Elab. Nome File: A301-00-D-CV-PA-FAWB-00-002-A00
CUP: