


Via Lepanto

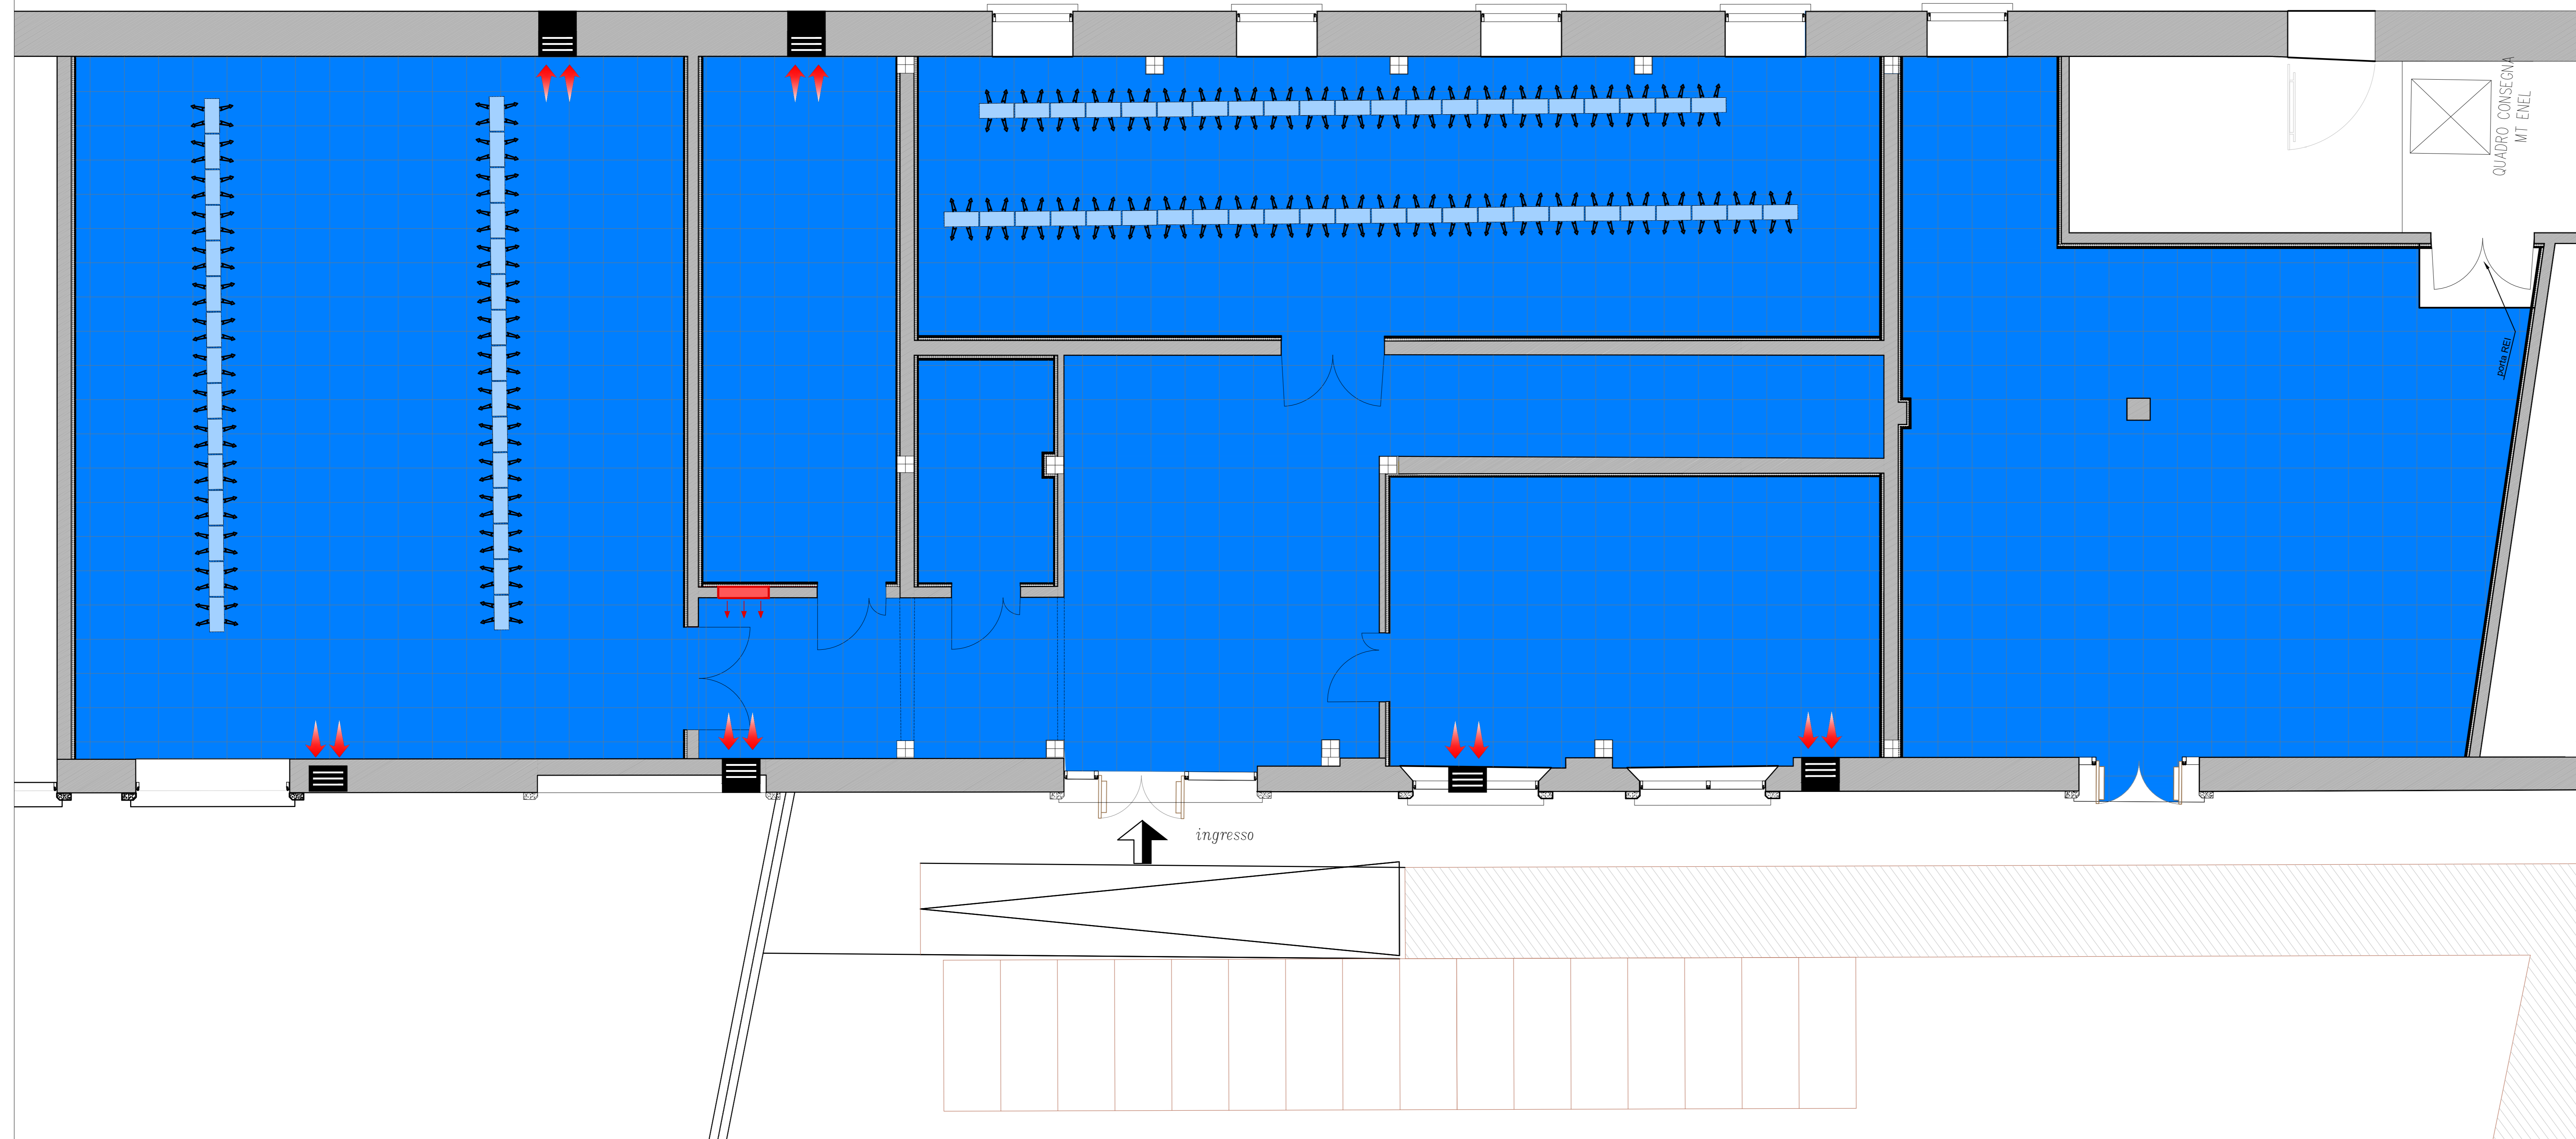

PLANIMETRIA PAVIMENTAZIONE FLOTTANTE  
Scala 1:50  
N.B. Vedi tavola di dettaglio

Tracciabilità delle Revisioni

Rev.	Rev. Est.	Data	CD	Data CD	Autore	Verificatore	Approvatore	Validatore/ RASIS	Autorizzatore	Descrizione della Revisione
000	A	27/04/2022	-	-	L. Cariani - V. Sordani	N. Pirelli	L. Morsogno		M. Contino	Prima Emissione

COMMITTENTE:



ALTA SORVEGLIANZA:



GENERAL CONTRACTOR:



INFRASTRUTTURE FERROVIARIE STRATEGICHE DEFINITE DALLA LEGGE OBIETTIVO N. 443/01  
LINEA A.V. /A.C. TERZO VALICO DEI GIOVI  
PROGETTO ESECUTIVO  
NUOVO PCS DI GENOVA TEGLIA

FABBRICATO AD L:  
LAYOUT PAVIMENTO FLOTTANTE

GENERAL CONTRACTOR				DIRETTORE LAVORI		SCALA :
CONSORZIO COCVV						
Data:				Data:		
COMMESSA	LOTTO	FASE	ENTE	TIPO DOC.	OPERA/DISCIPLINA	PROG. REV. FOGLIO
11651	03	E	COV	2L	LFH300	001 A 001-001

WISTO CONSORZIO SATURNIO

Firma: \_\_\_\_\_ Data: 27/04/2022

Progettazione:

Rev.	Descrizione	Redatto	Data	Verificato	Data	Approvato	Data	IL PROGETTISTA
A	Emissione		27/04/2022		27/04/2022		27/04/2022	
B								
C								

n. Elab.: \_\_\_\_\_ Data: 27/04/2022

File: 65102001\1\100001.dwg  
Cod. origine: 65102001\1\100001

CUP: F81H9200000008

Scale di p. 13

TUTTI I DIRITTI DEL PRESENTE DOCUMENTO SONO RISERVATI. LA PRODUZIONE ANCHE PARZIALE È VIETATA.