


Via Lepanto

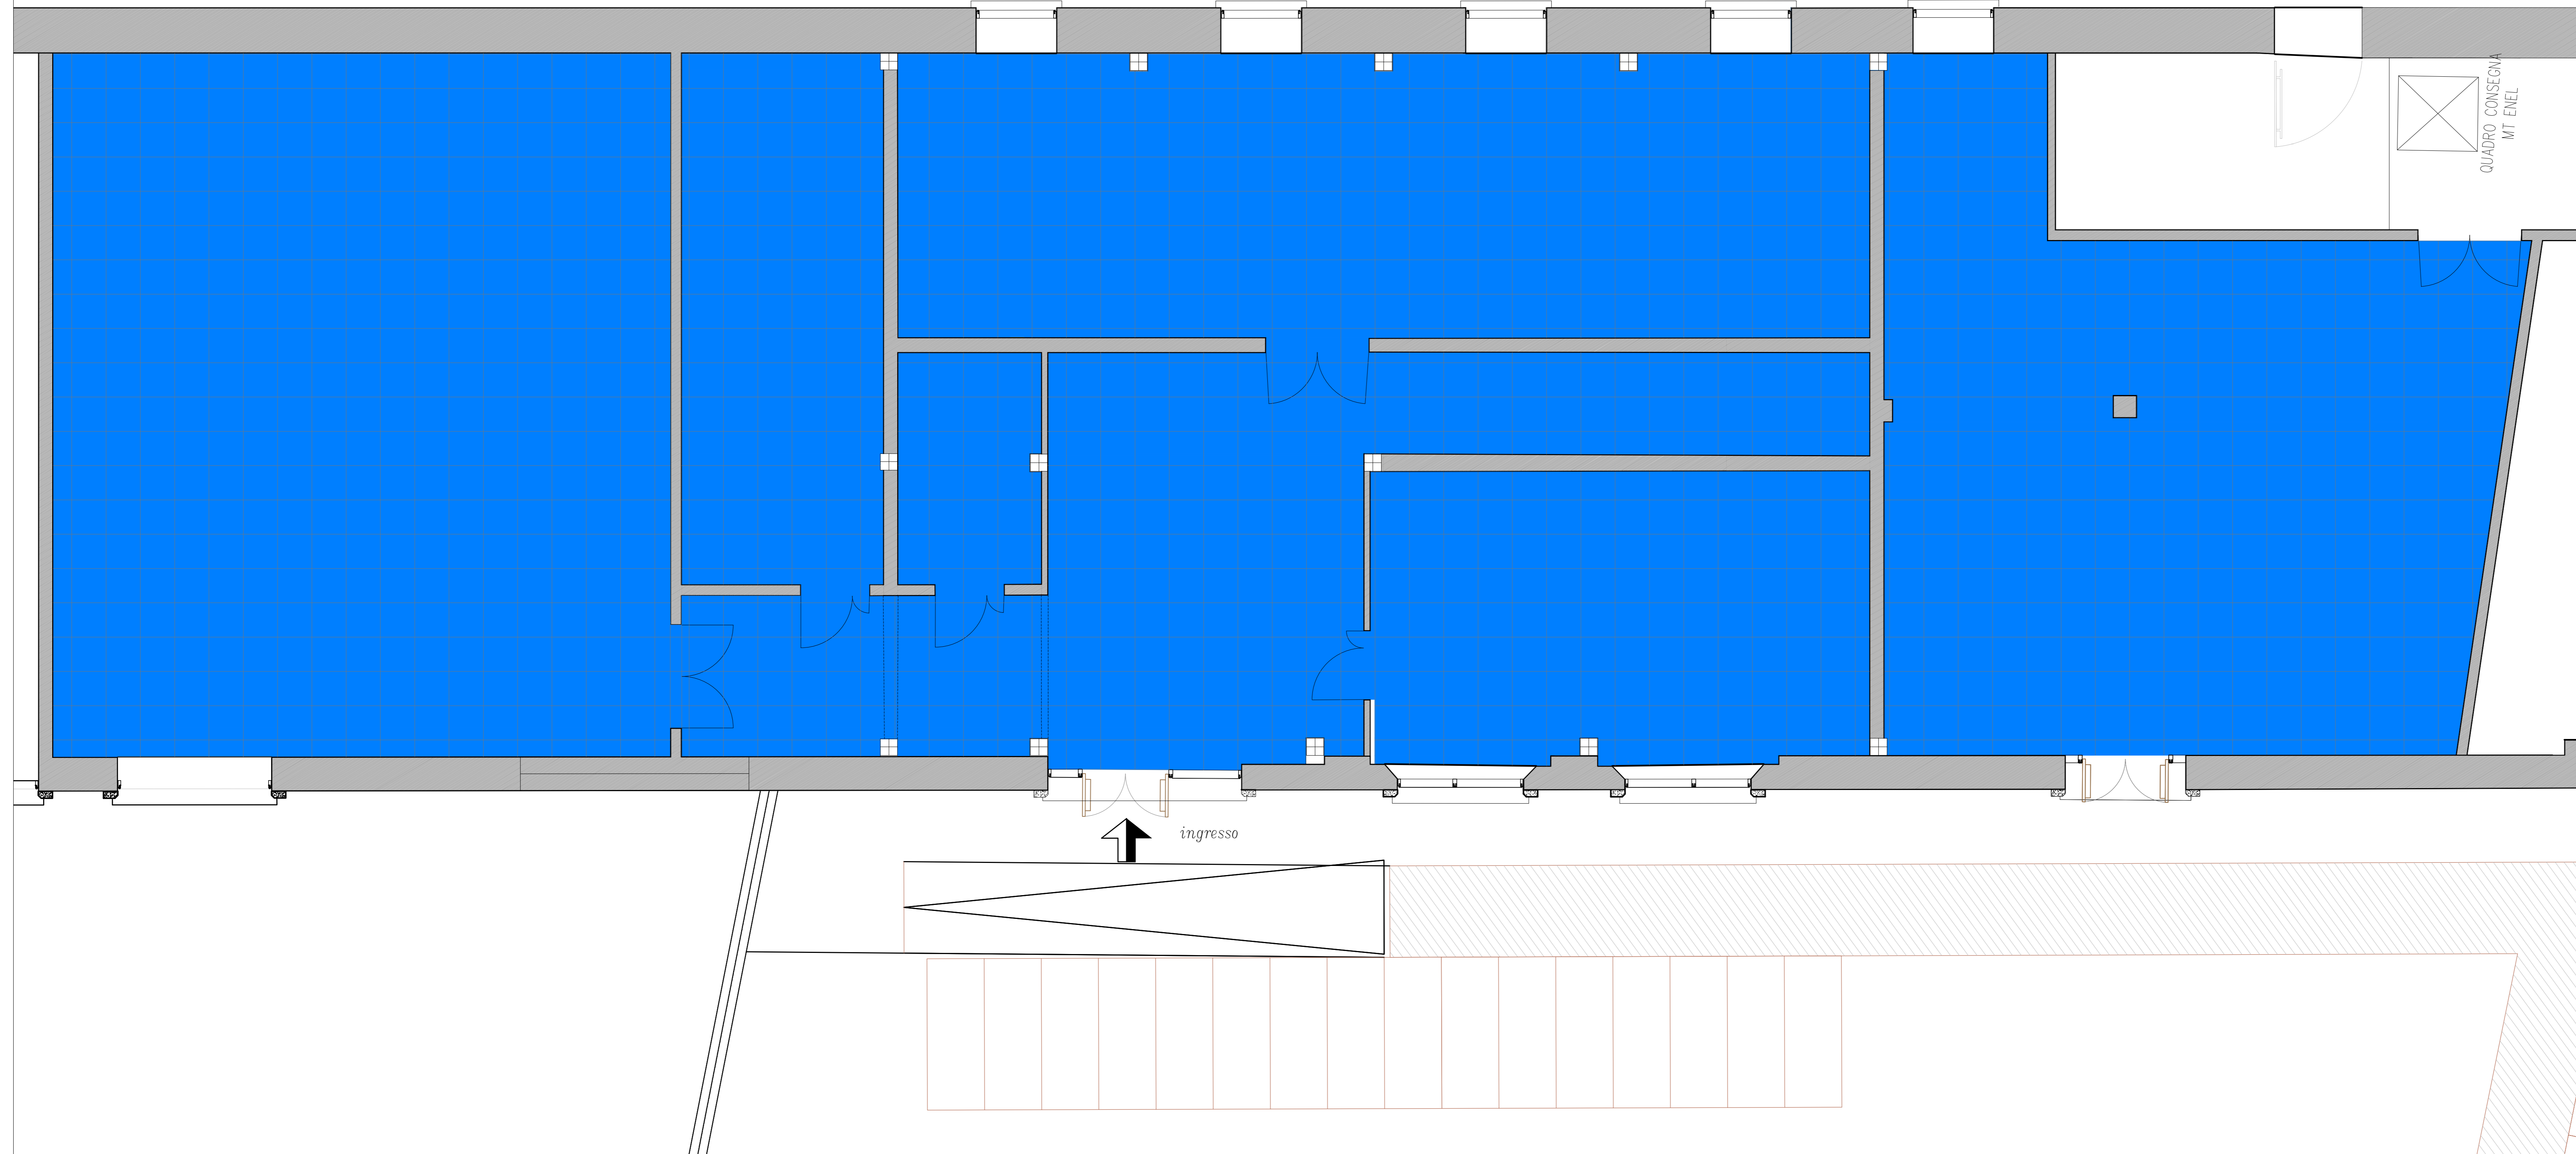

DETTAGLIO CONTROSOFFITTO
Scala 1:50
N.B. Vedi tavola di dettaglio

Tracciabilità delle Revisioni

Rev.	Rev. Ed.	Data	CO	Data CO	Autore	Verificatore	Approvatore	Validazione/ RASIS	Autorizzazio	Descrizione della Revisione
0000	A	27/04/2022	-	-	Camel - V.Simon	N. Paris	L. Miroglio		M. Costantini	Prima Emisione

COMMITTENTE: 
RFI
 RETE FERROVIARIA ITALIANA
 GRUPPO FERROVIE DELLO STATO ITALIANO

ALTA SORVEGLIANZA: 
ITALFERR
 GRUPPO FERROVIE DELLO STATO ITALIANO

GENERAL CONTRACTOR: 
COIV
 Consorzio Obbligato di Imprese Italiane

INFRASTRUTTURE FERROVIARIE STRATEGICHE DEFINITE DALLA LEGGE OBIETTIVO N. 443/01
 LINEA A.V. /A.C. TERZO VALICO DEI GIOVI
 PROGETTO ESECUTIVO
 NUOVO PCS DI GENOVA TEGLIA

FABBRICATO AD L:
 LAYOUT CONTROSOFFITTO

GENERAL CONTRACTOR		DIRETTORE LAVORI		SCALA :
IL PROGETTISTA INTEGRATORE	CONSORZIO	VALIDO PER COSTRUZIONE		
	COIV			
Data:	Data:	Data:		

COMMESSA	LOTTO	FASE	ENTE	TIPO DOC.	OPERA/DISCIPLINA	PROGR.	REV.	FOGLIO
1651	03	E	clv	2L	LFH300	002	A	001-001

WISTO CONSORZIO SATURNO
 Firmo:  Data: 27/04/2022

Progettazione:
 Rev. Descrizione Redatto Verificato Data Approvato Data
 A Emisione 27/04/2022 27/04/2022 27/04/2022
 B
 C

n. Elab.: File: 61433001-000001.dwg
 Cod. origine: 61433001-000001
 CUP: F81H9200000000008