



© Progettati Urban Rail S.p.A. 2014. Tutti i diritti sono riservati. È vietata la ristampa o l'uso non autorizzato senza permesso scritto dalla Progettati Urban Rail S.p.A.

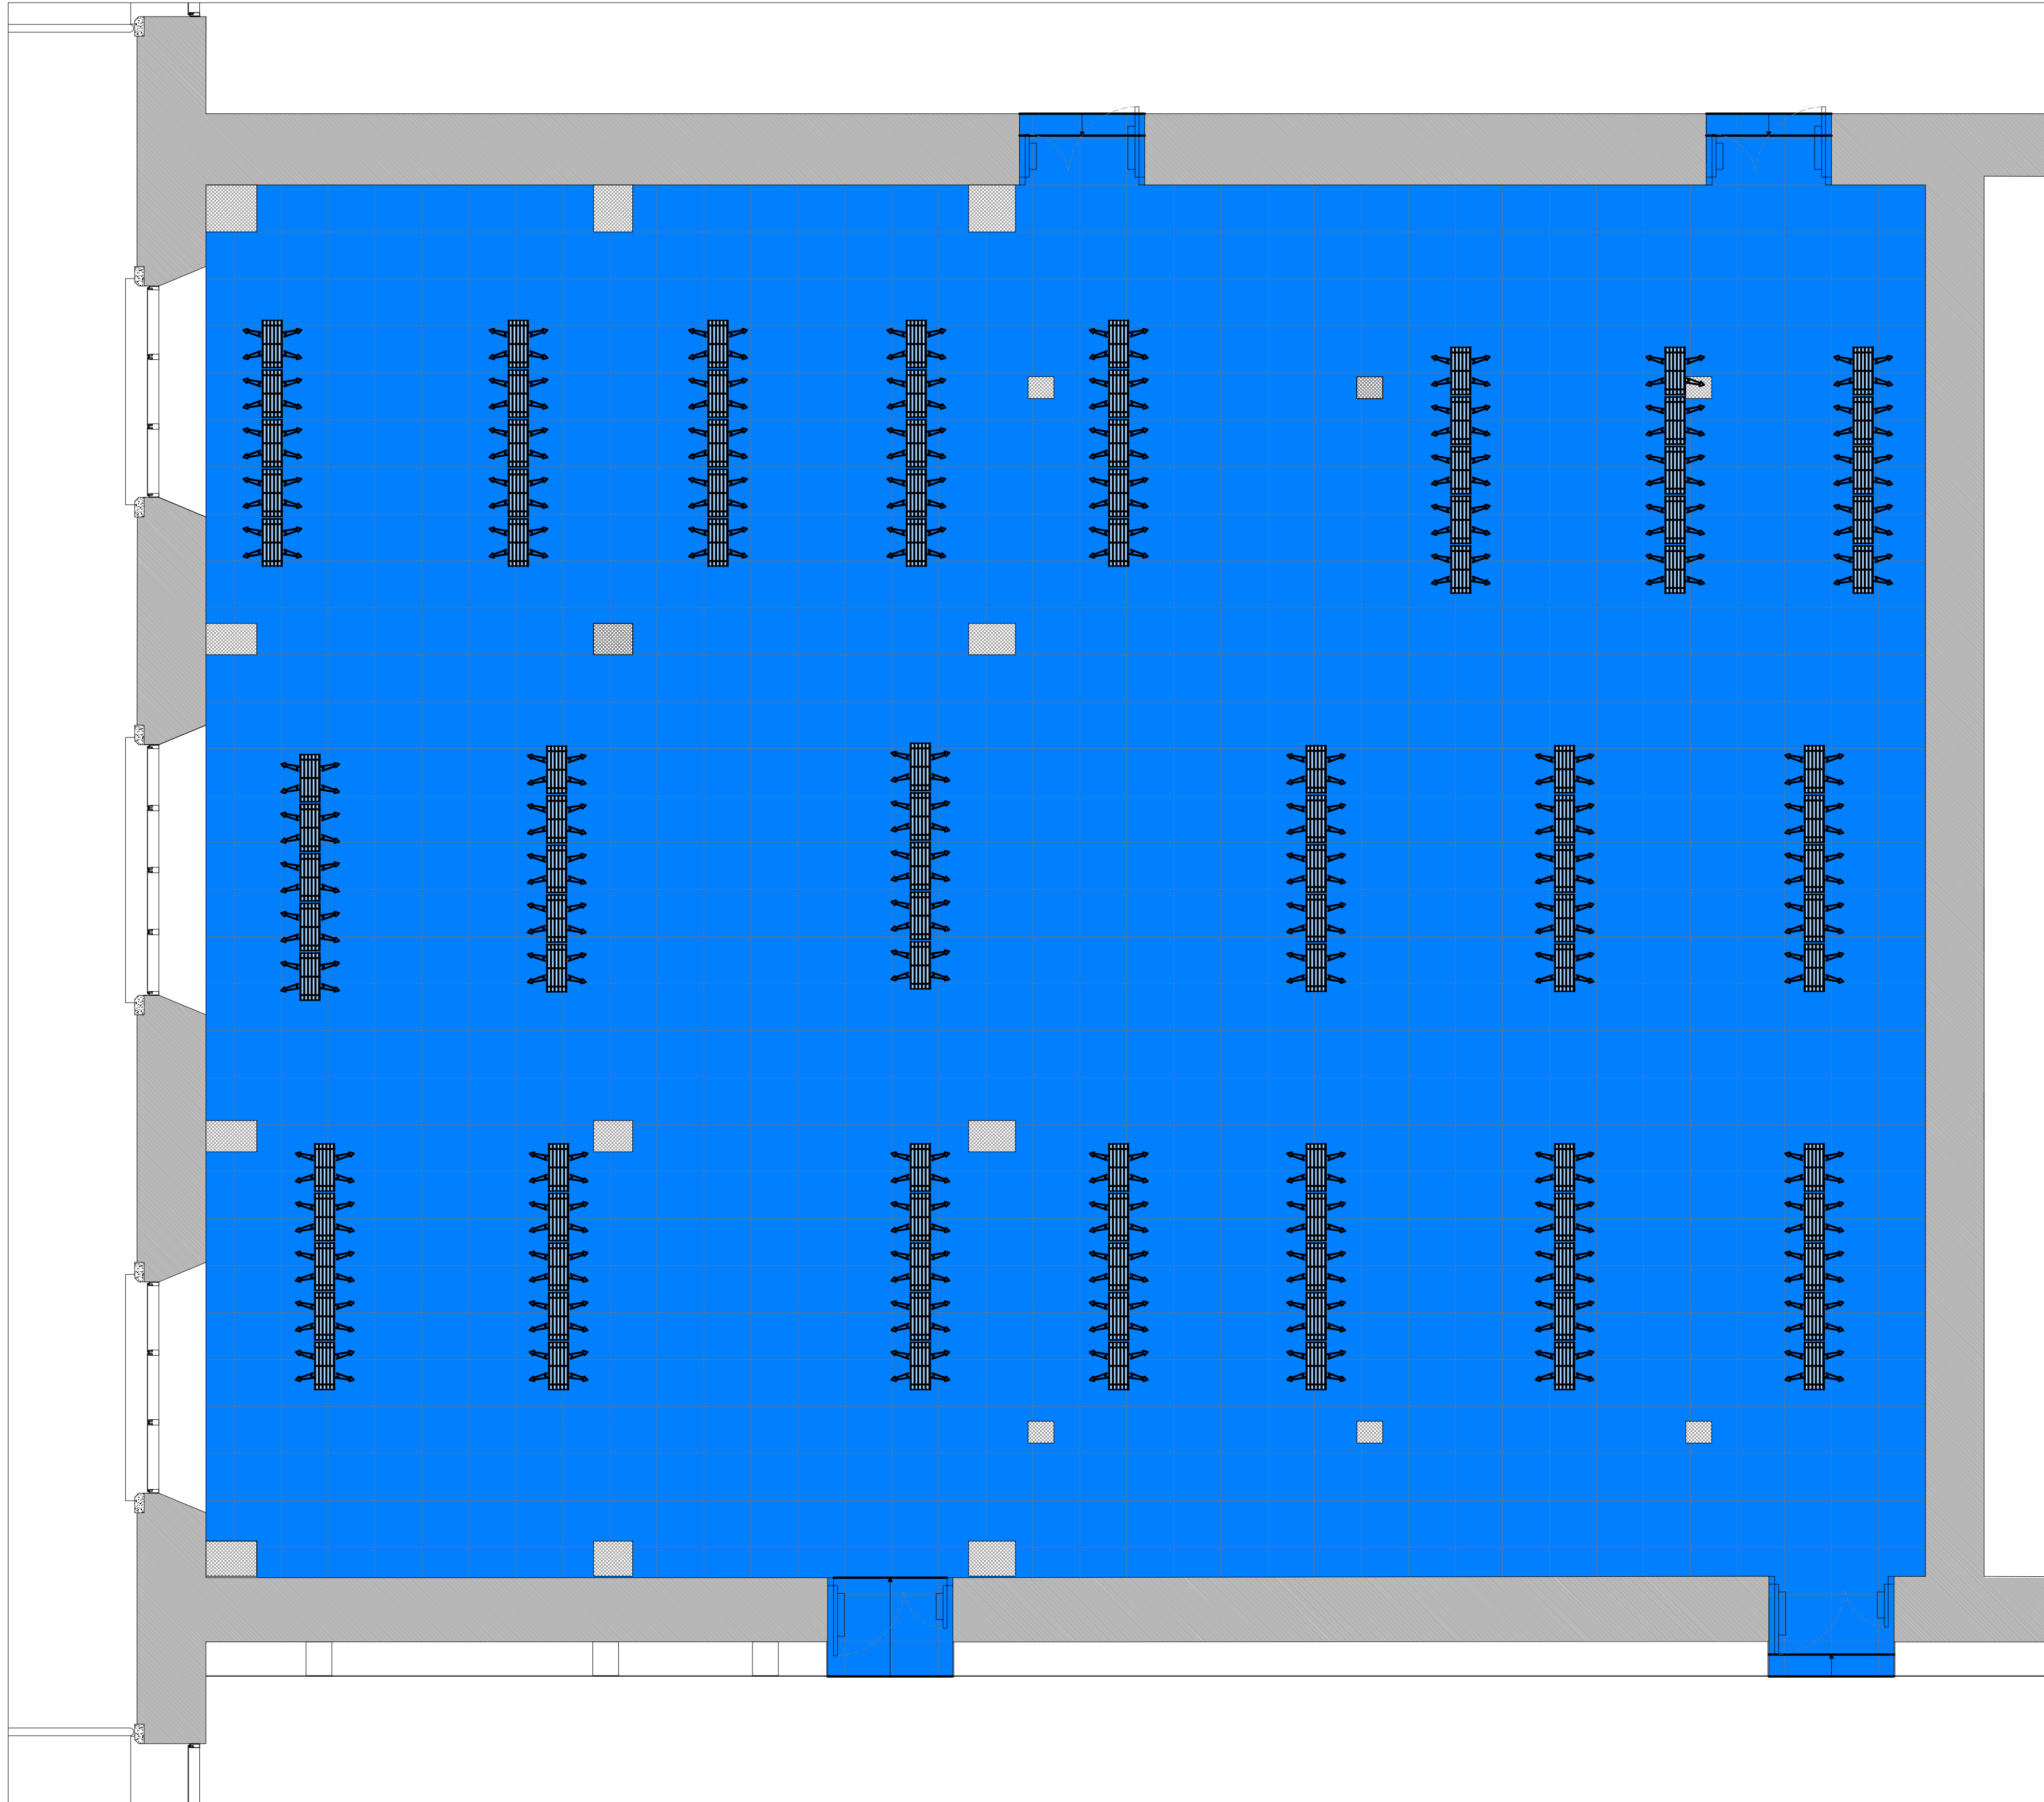

PLANIMETRIA PAVIMENTAZIONE FLOTTANTE
Scala 1:50
N.B. Vedi tavola di dettaglio

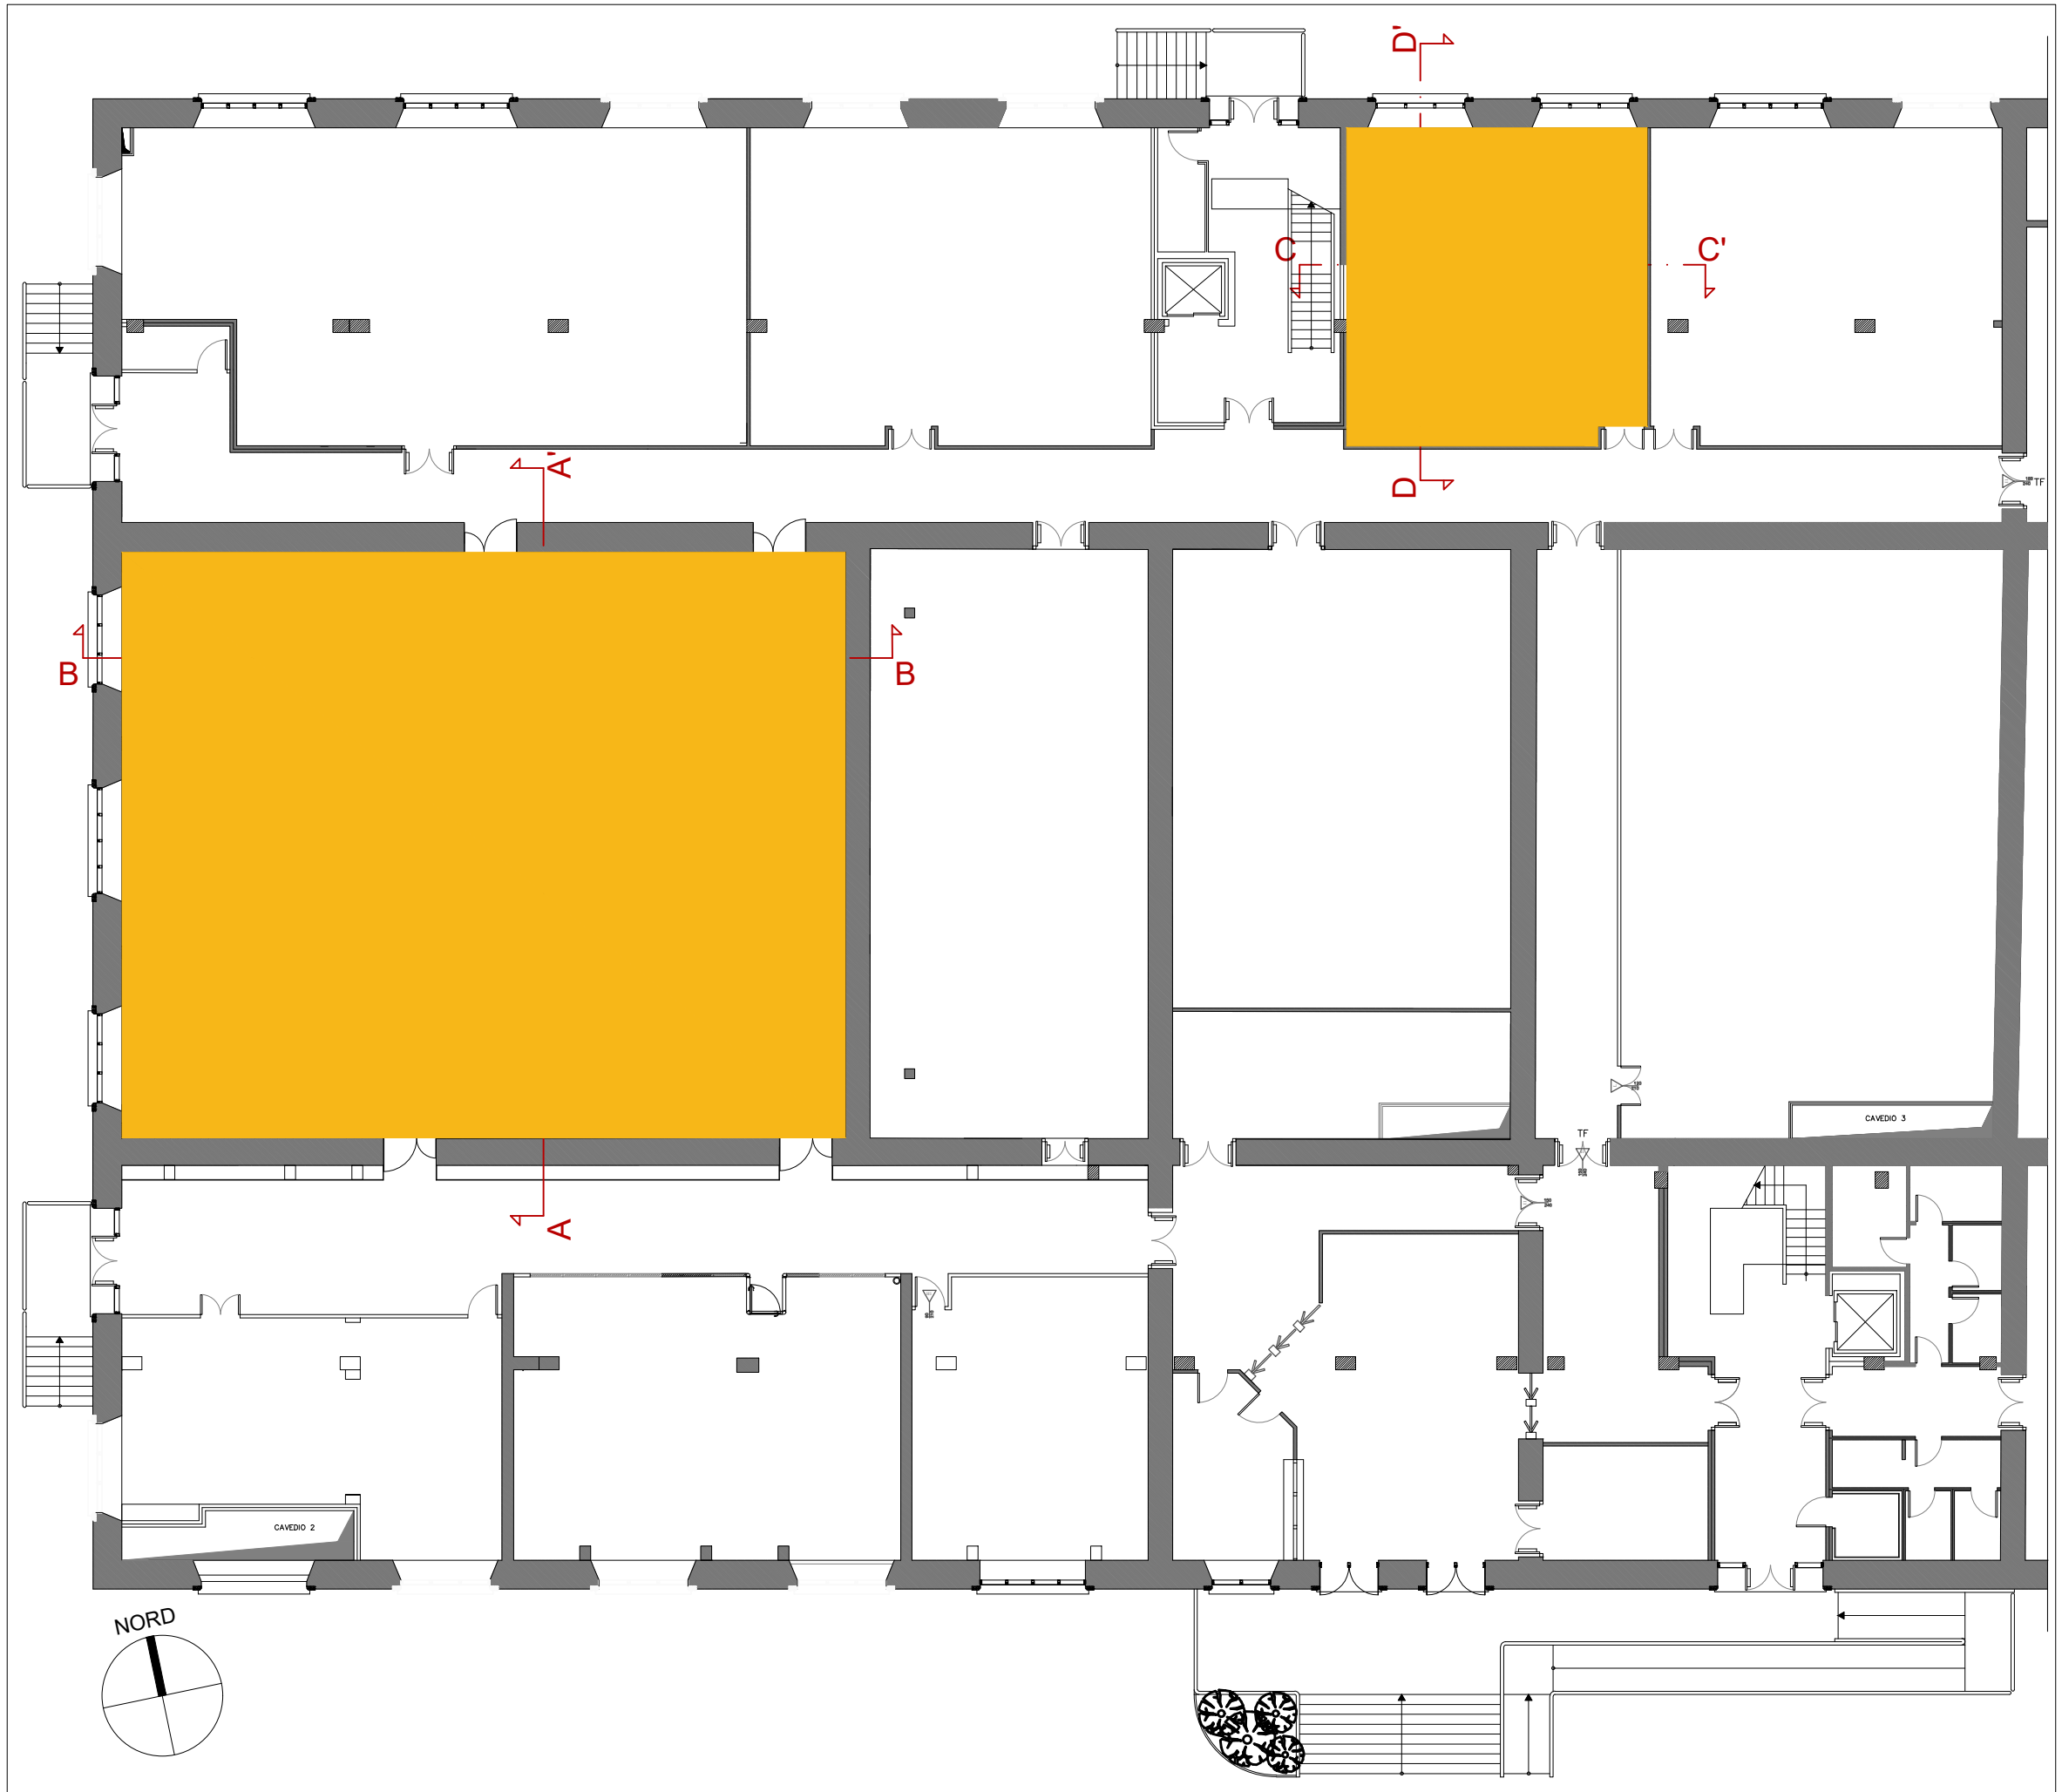

EDIFICIO PCS
Scala 1:200
area oggetto di intervento

Tracciabilità delle Revisioni

Rev.	Rev. Emissione	Data	CO	Data CO	Autore	Verificatore	Approvatore	Validatore/ RAMS	Autorizzatore	Descrizione della Revisione
00.00	A	27/04/2022	-	-	C. Caravita - V. Sbrana	N. Patali	L. Mancini		M. Castellan	Prima Emissione

COMMITTENTE:



ALTA SORVEGLIANZA:



GENERAL CONTRACTOR:



INFRASTRUTTURE FERROVIARIE STRATEGICHE DEFINITE DALLA
LEGGE OBIETTIVO N. 443/01
LINEA A.V. /A.C. TERZO VALICO DEI GIOVI
PROGETTO ESECUTIVO
NUOVO PCS DI GENOVA TEGLIA

PCS PIANO TERRA
LAYOUT PAVIMENTO FLOTTANTE

GENERAL CONTRACTOR					DIRETTORE LAVORI			SCALA :
IL PROGETTISTA INTEGRATORE					VALIDO PER COSTRUZIONE			
CONSORZIO COCIV								
Data:					Data:			
COMMESSA	LOTTO	FASE	ENTE	TIPO DOC.	OPERA/DISCIPLINA	PROGR.	REV.	FOLIO
1G51	03	E	CV	2L	LFH500	G03	A	001 di 001

	VISTO CONSORZIO SATURNO	
	Firma	Data
		27/04/2022

Progettazione :						IL PROGETTISTA
Rev.	Descrizione	Redatto/Completato	Verificato/Validato	Data	Approvato/Emesso	
A	Emissione			27/04/2022		
B						
C						
n. Elab.:						Data: 27/04/2022

File: 051030201P000003.dwg
Cod. origine: 051030201P000003
CUP: F81H920000000008