


PLANIMETRIA - NUOVA SALA SERVER TVG  
Scala 1:50  
- - - - - area oggetto di intervento  
- - - - - demolizioni



PLANIMETRIA - NUOVA SALA SERVER TVG  
Scala 1:50  
- - - - - area oggetto di intervento  
- - - - - nuove costruzioni

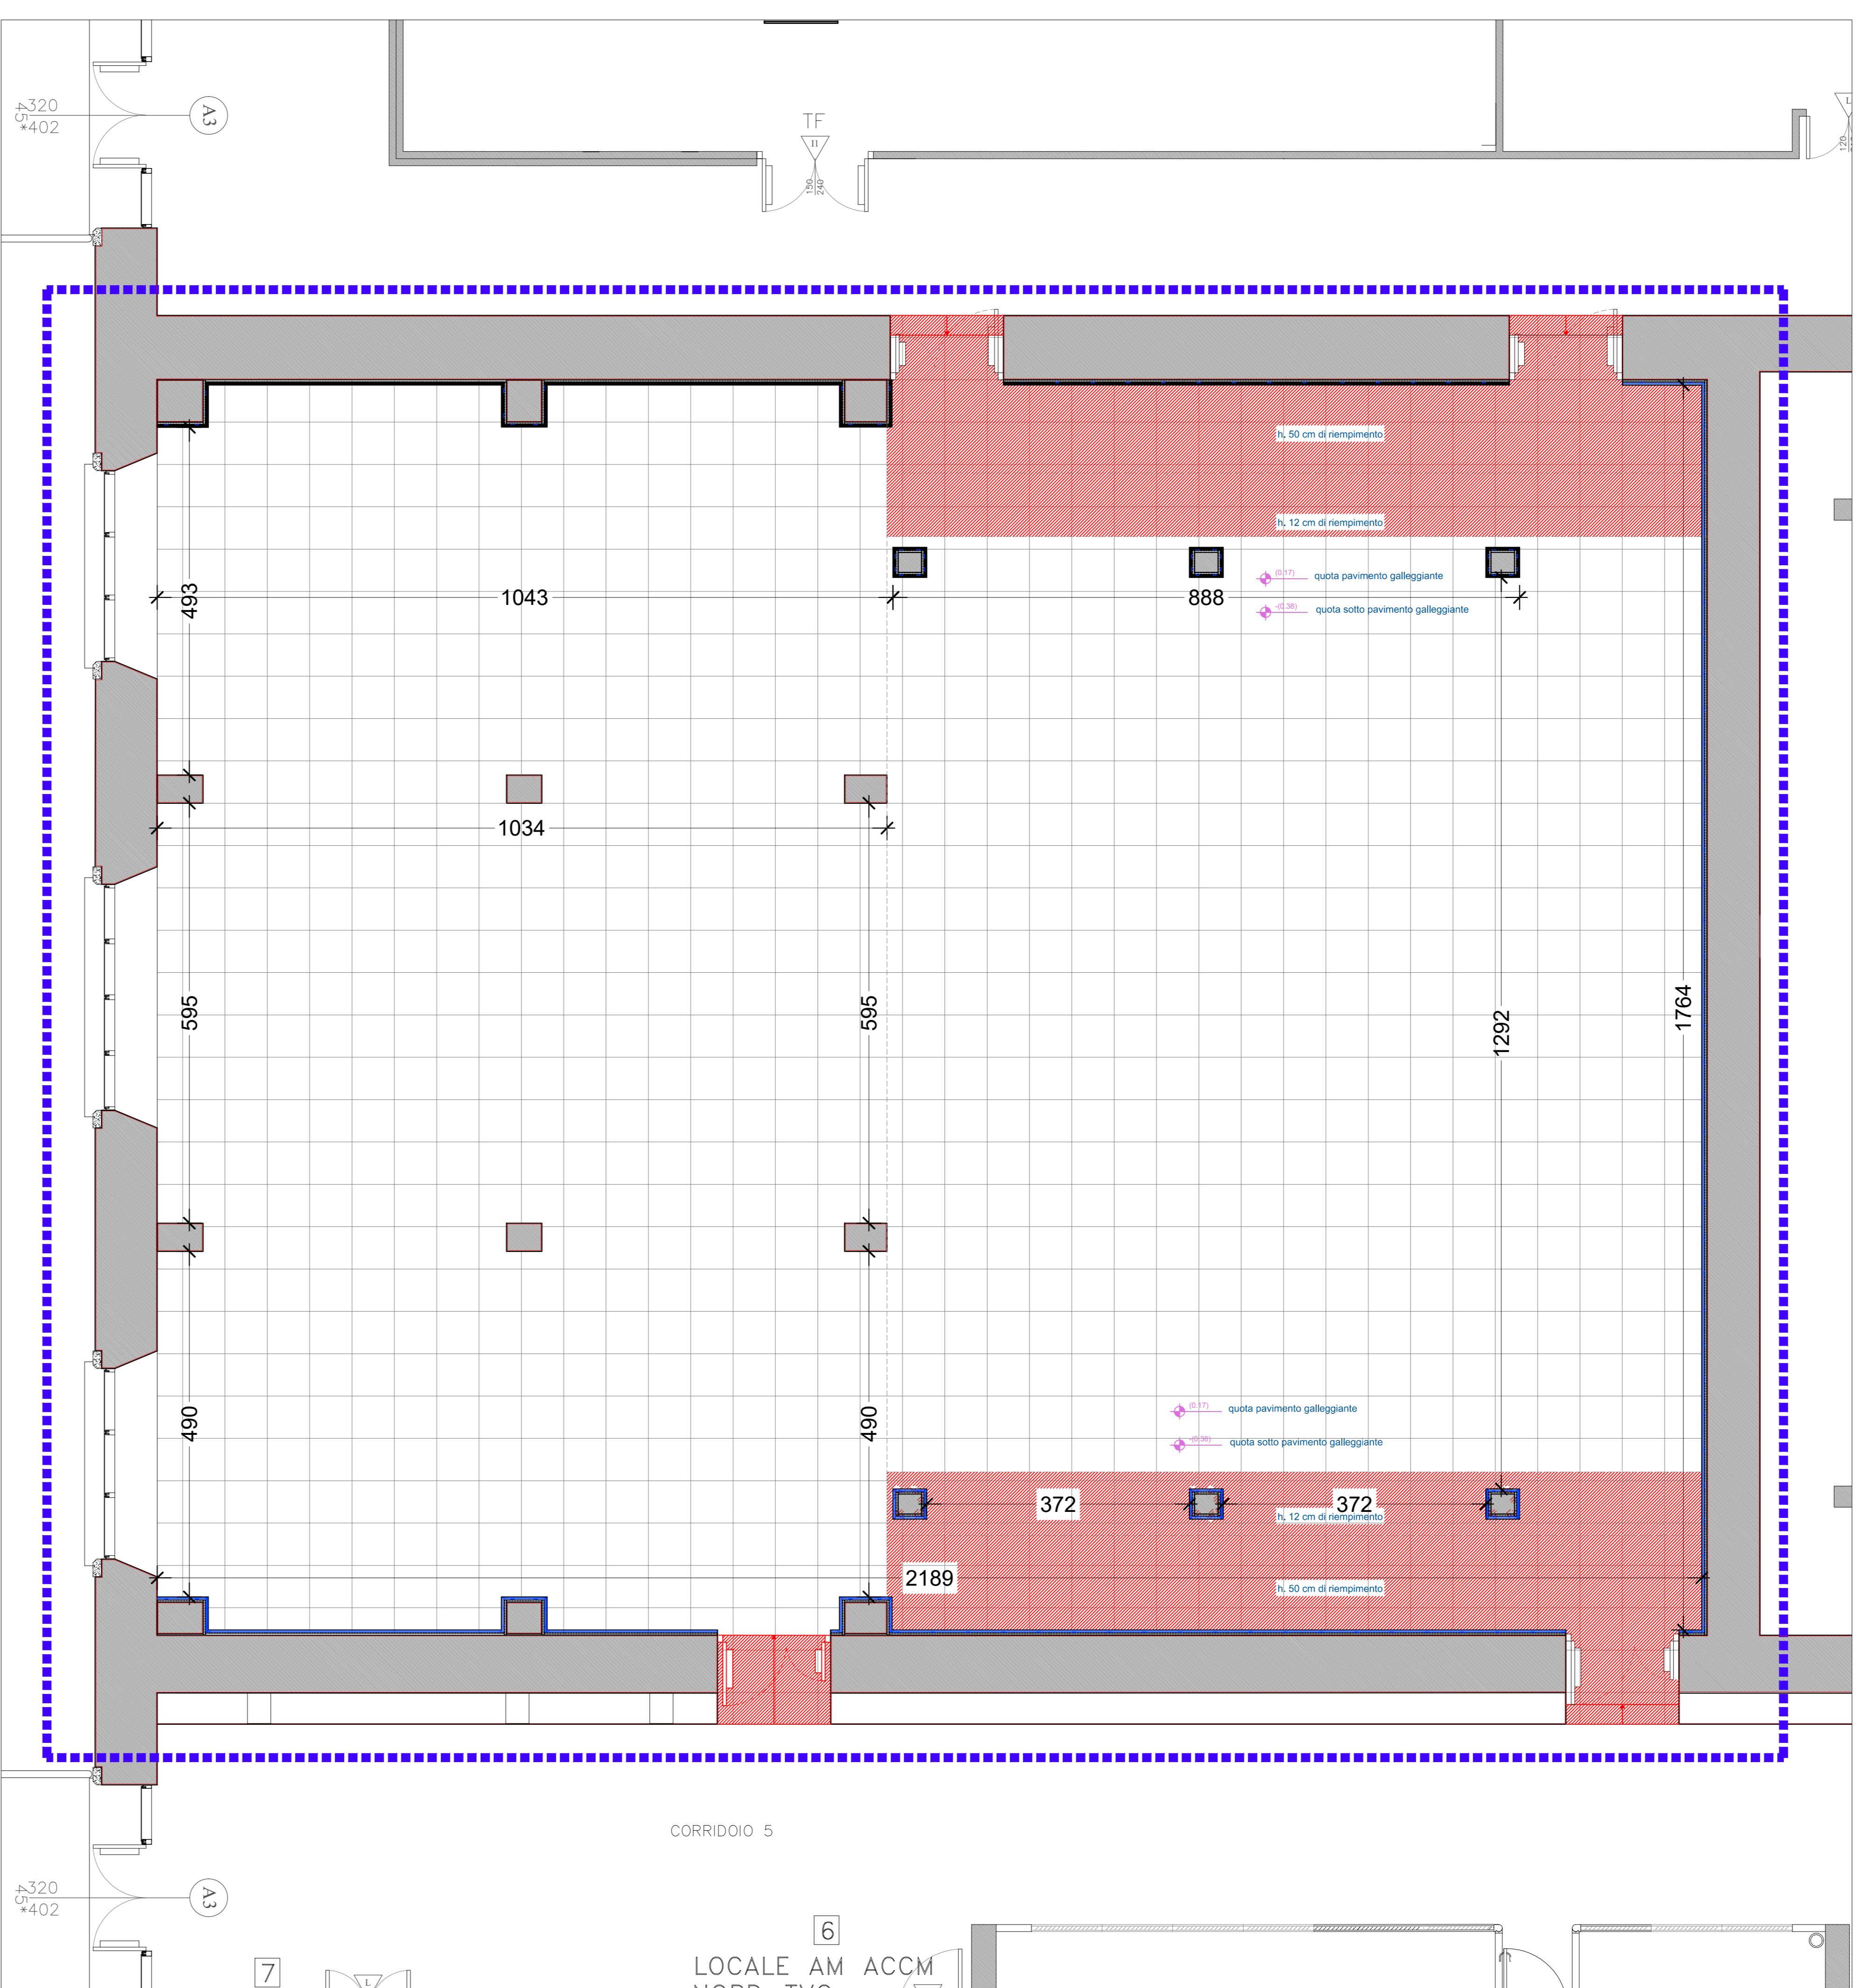

EDIFICIO PSC  
Scala 1:200  
- - - - - area oggetto di intervento

Tracciabilità delle Revisioni

Rev. No.	Rev. Data	CO	Data CO	Autore	Verificatore	Approvatore	Validatore	Amministratore	Descrizione della Revisione
00/0	A	27/04/2022	-	V. Corbelli - L. Minerva	N. Pileri	L. Minerva	M. Cattaneo	M. Cattaneo	Piattaforma

COMMITTENTE: **RFI** RETE FERROVIARIA ITALIANA GRUPPO FERROVIE DELLO STATO ITALIANE

ALTA Sorveglianza: **ITALFER** GRUPPO FERROVIE DELLO STATO ITALIANE

GENERAL CONTRACTOR: **COCV** Consorzio COCV

INFRASTRUTTURE FERROVIARIE STRATEGICHE DEFINITE DALLA LEGGE OBIETTIVO N. 443/01  
LINEA A.V./A.C. TERZO VALICO DEI GIOVI  
PROGETTO ESECUTIVO  
NUOVO PCS DI GENOVA TEGLIA

PCS PIANO TERRA  
DEMOLIZIONI / COSTRUZIONI - PIANTE SALA SERVER TVG

PROGETTA INTEGRATORE	CONSOZIO COCV	VALIDO PER COSTRUZIONE	SCALA:
DATA:	DATA:	DATA:	DATA:

COMMESSA	LOTTO	FASE	ENTE	TIPO DOC.	OPERA/DISCIPLINA	PROGR.	REV.	FOGLIO
10351	03	E	CV	PZ	LFH500	001	A	001-001

VISTO CONSOZIO SATURNIO

PROGETTAZIONE	REDAZIONE	VERIFICA	DATA	APPROVAZIONE	DATA	IL PROGETTISTA
A	Enlione		27/04/2022		27/04/2022	
B						
C						

File: saturnio\progetti\10351\10351\_03\_E\_PZ\_LFH500\_001\_A\_001-001.dwg  
Cod. origin: saturnio\progetti\10351\10351\_03\_E\_PZ\_LFH500\_001\_A\_001-001.dwg  
CUP: F81H9200000008