

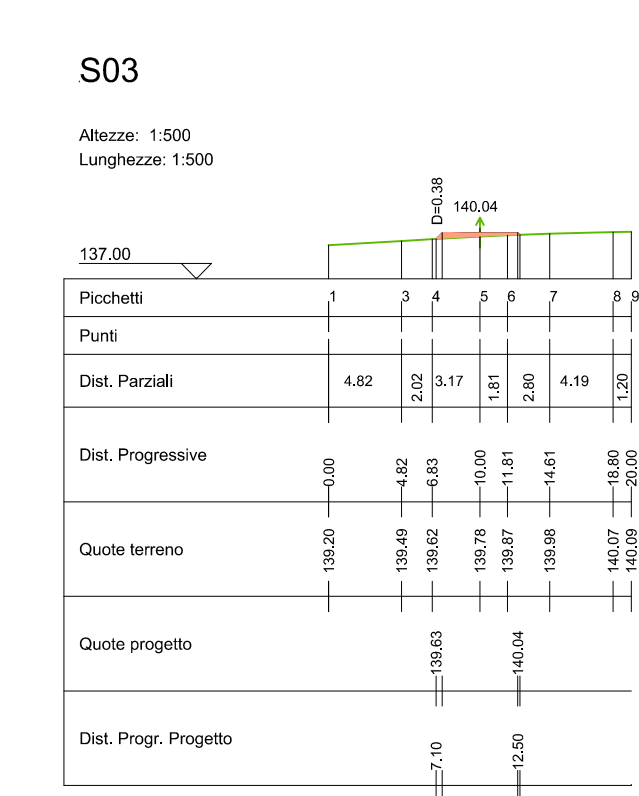
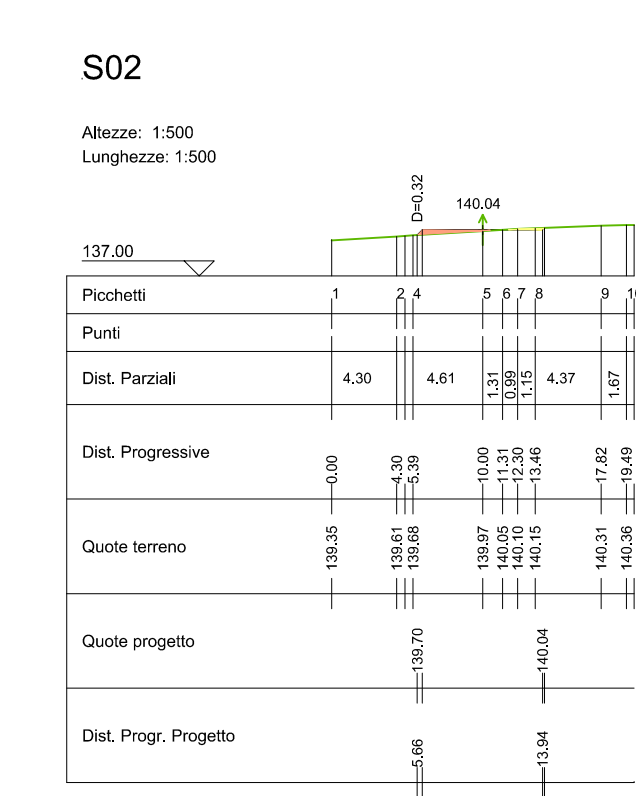
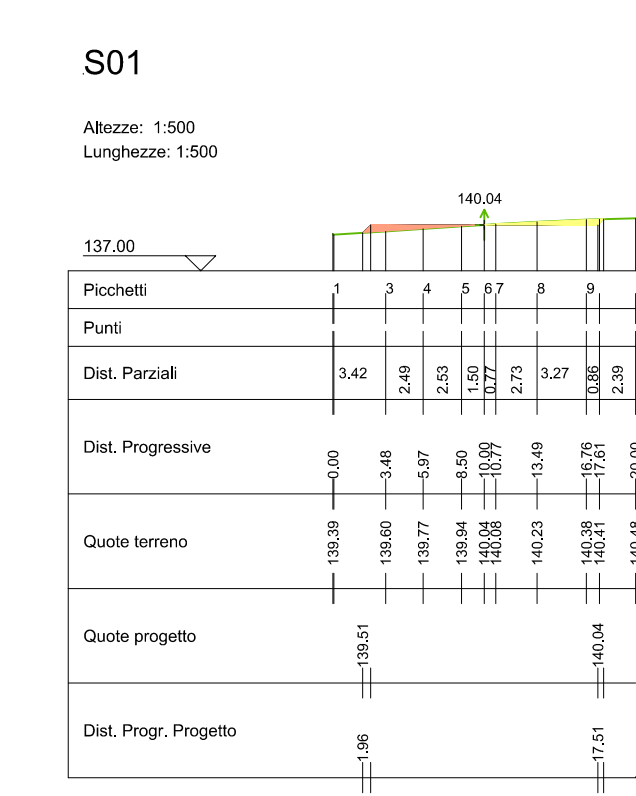
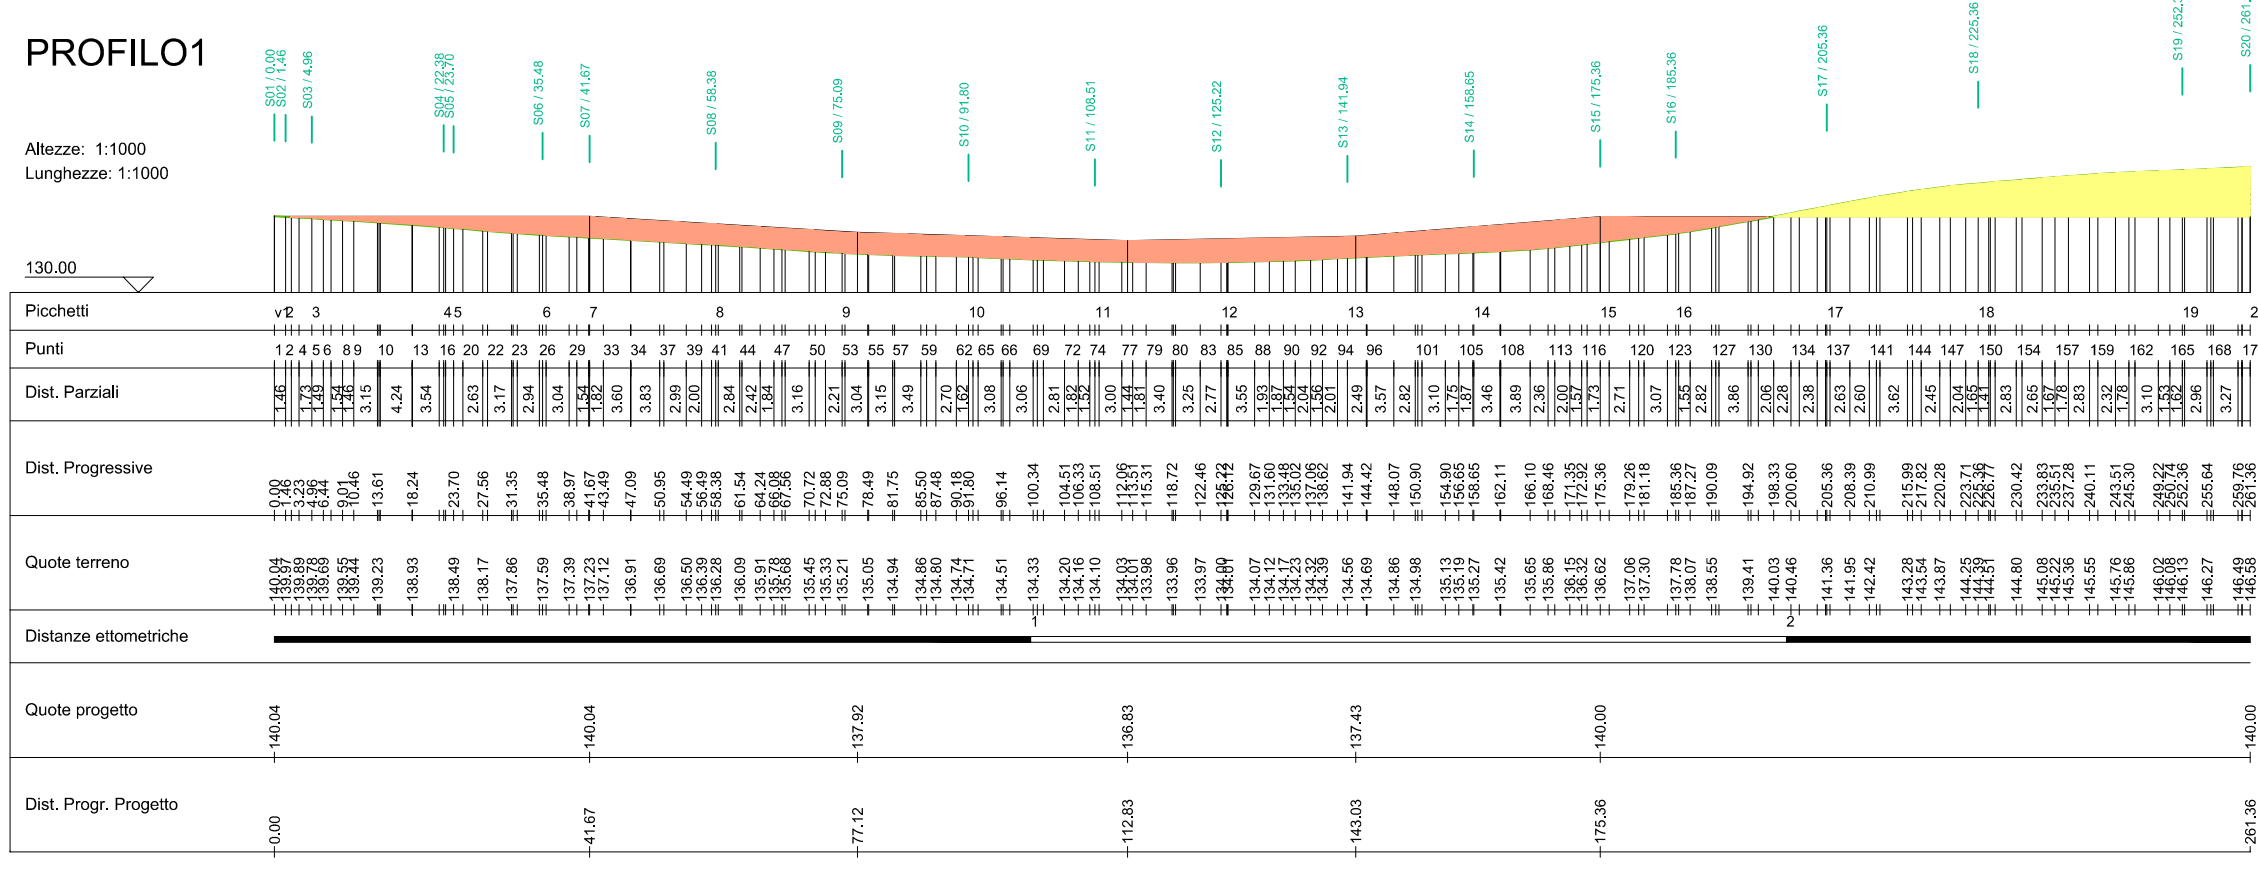
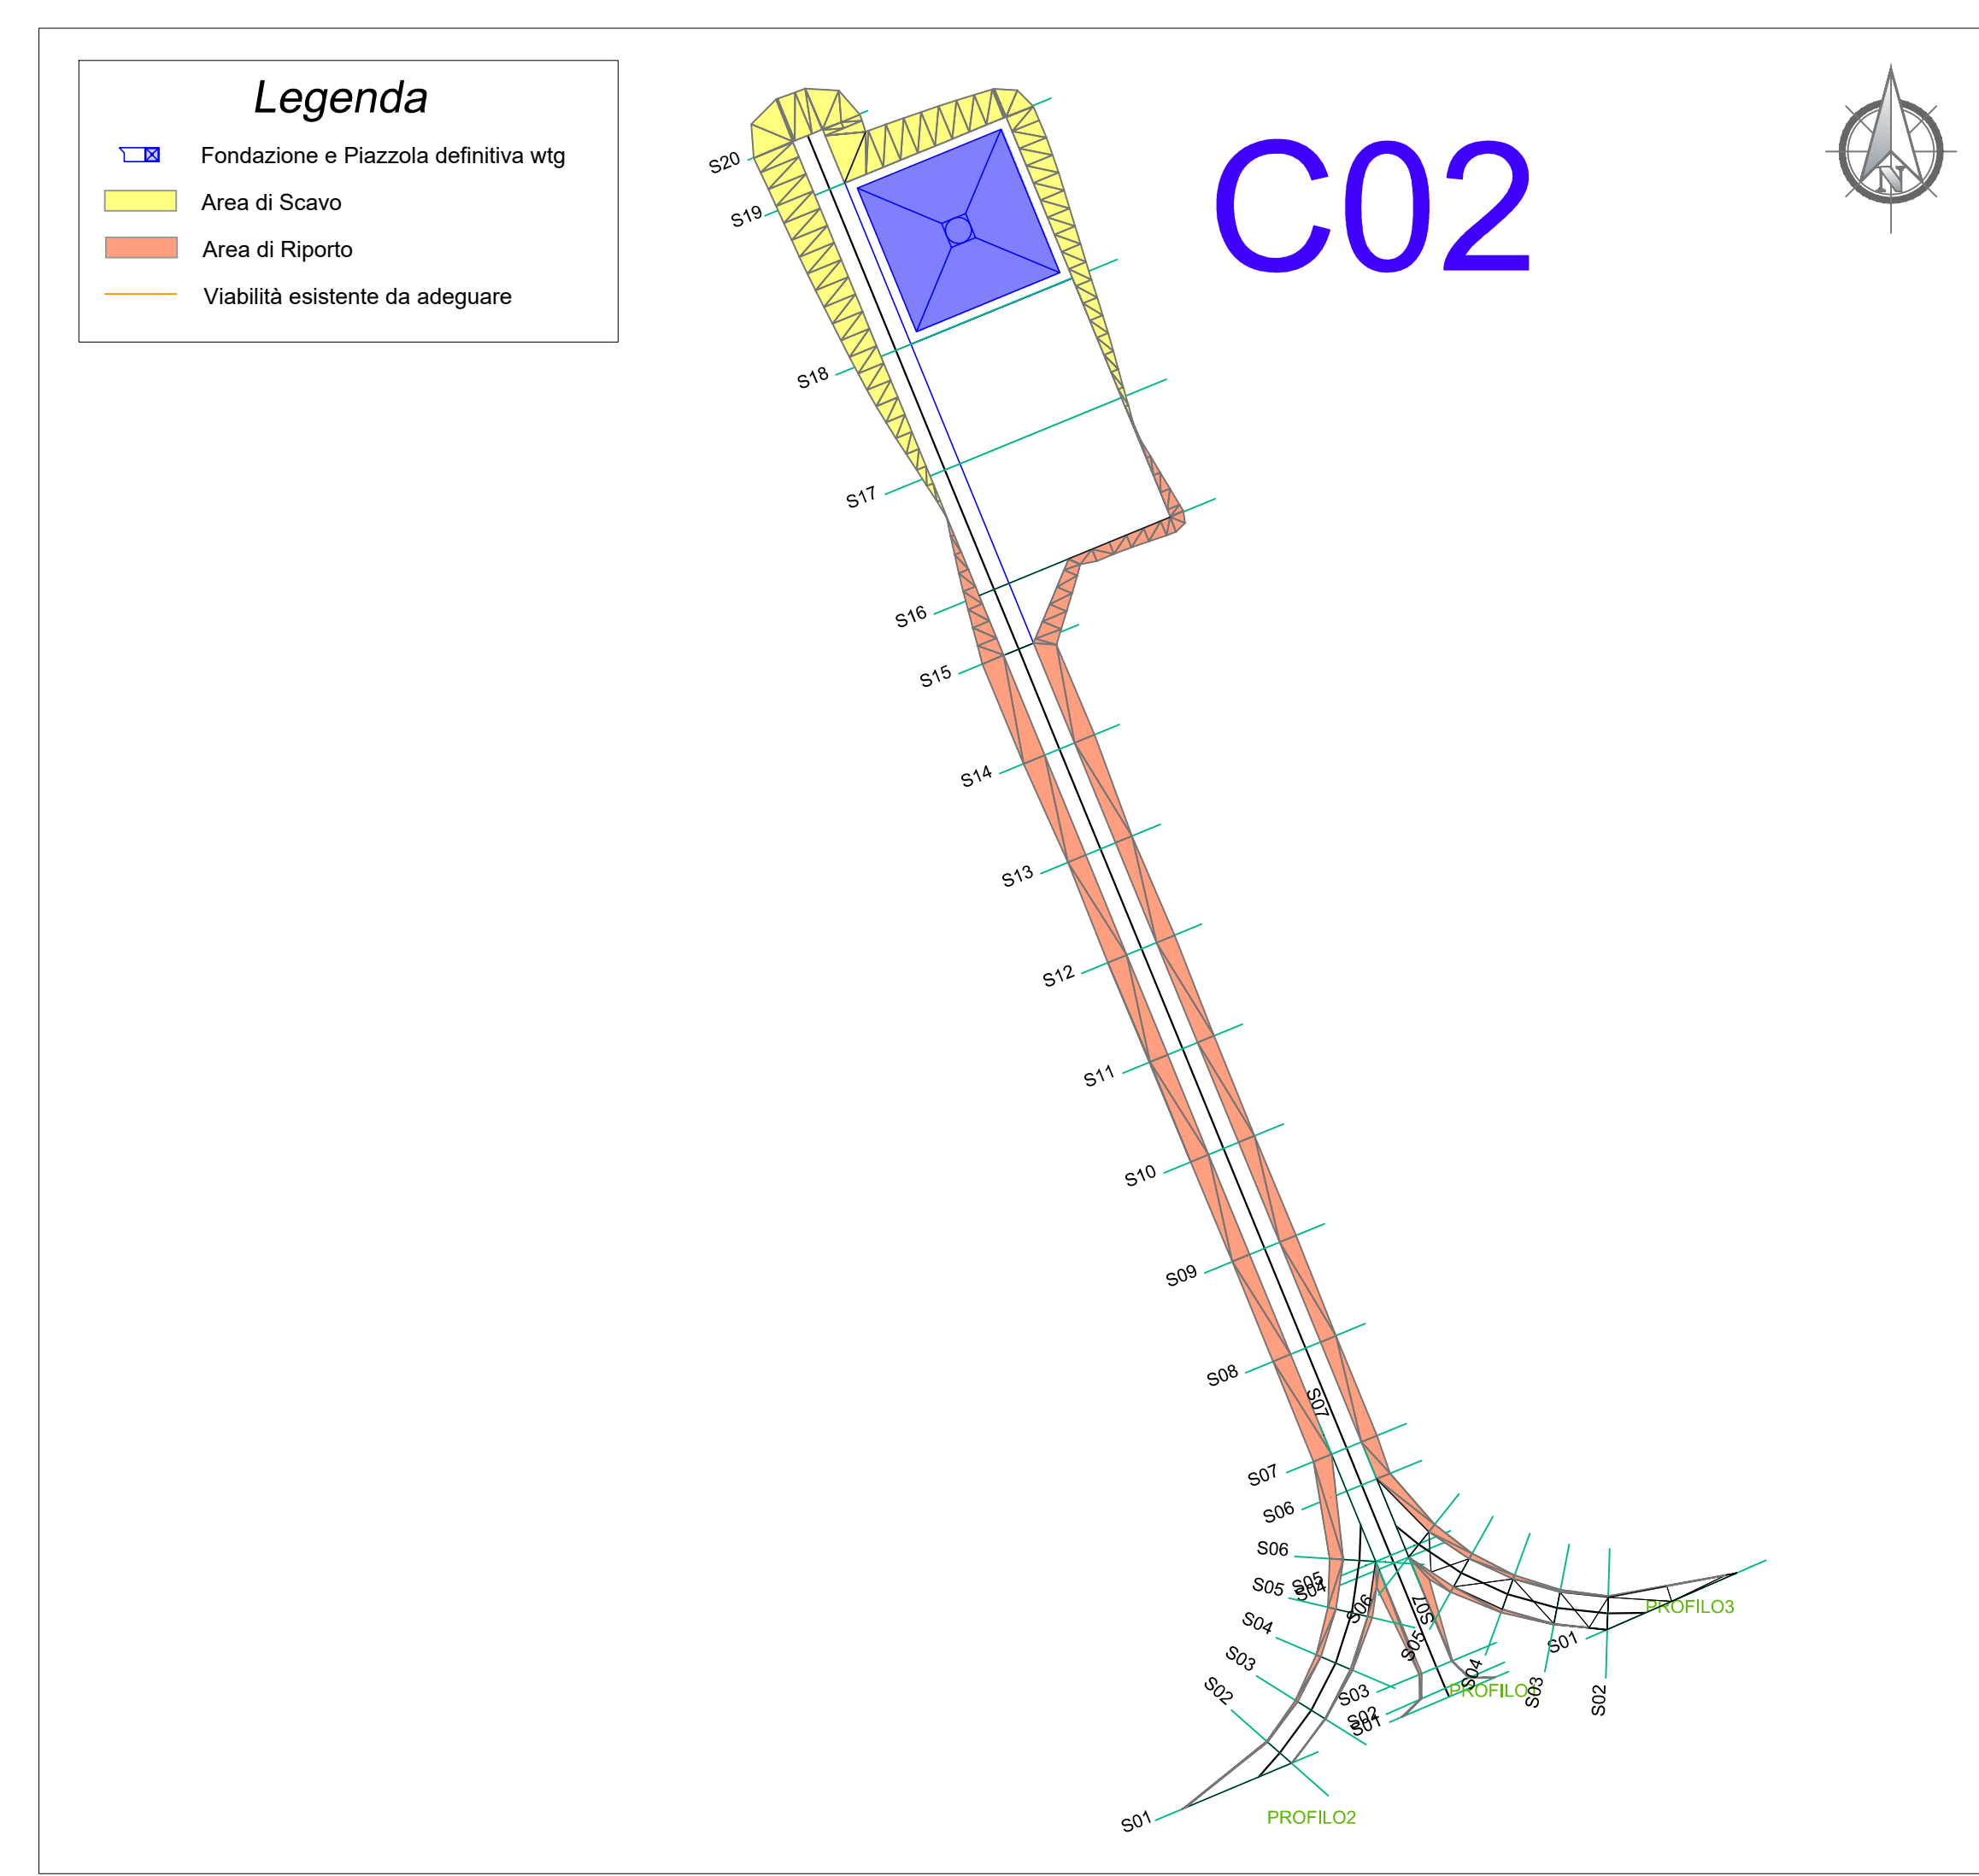
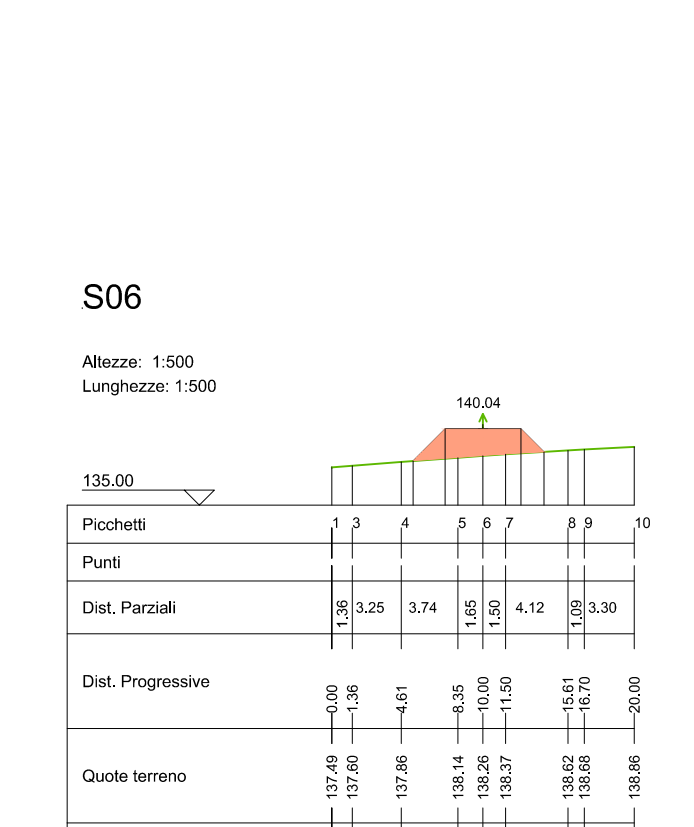
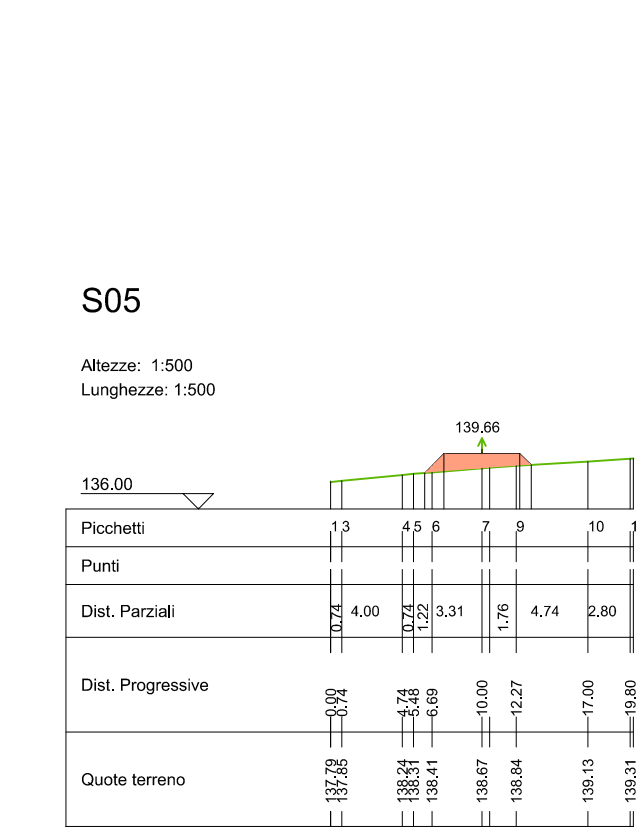
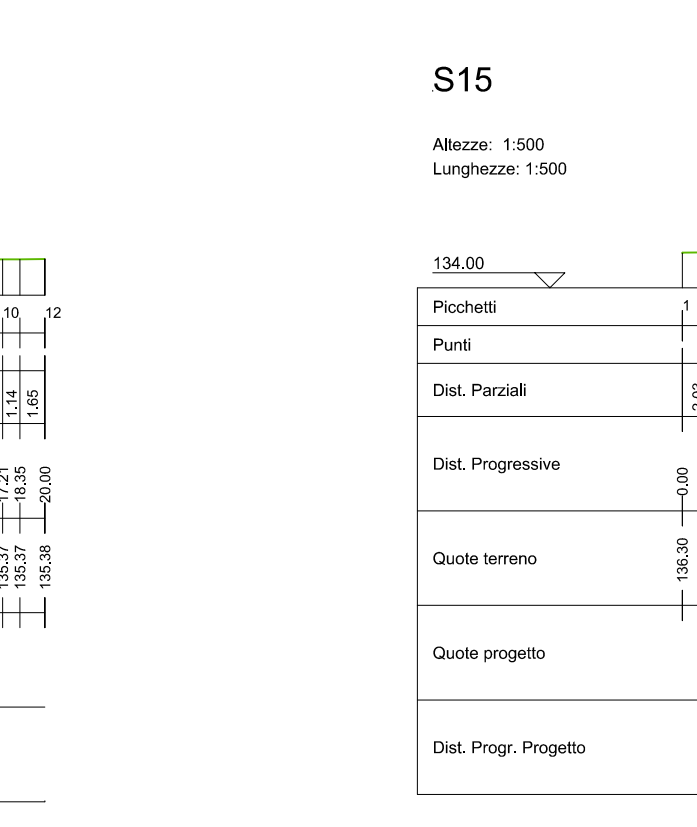
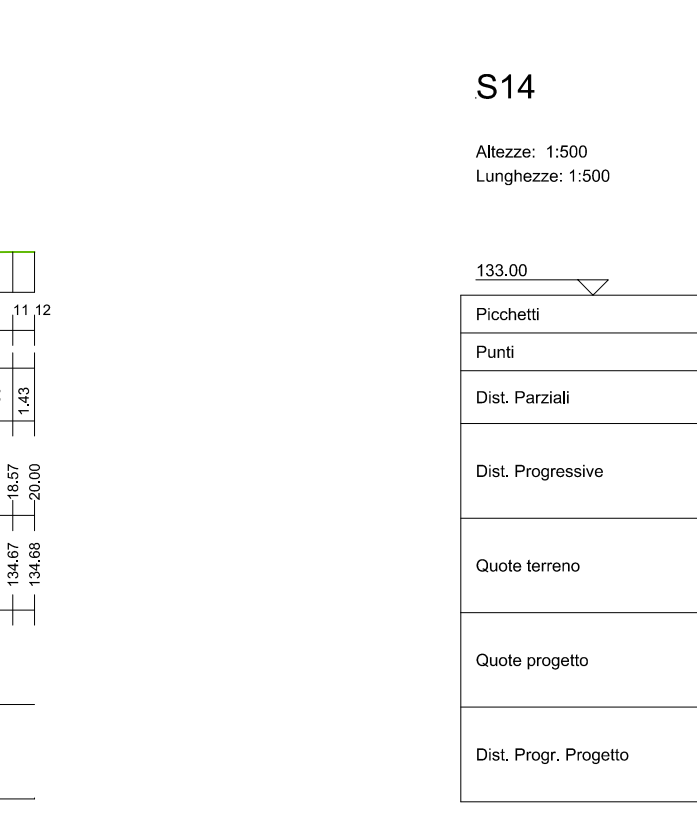
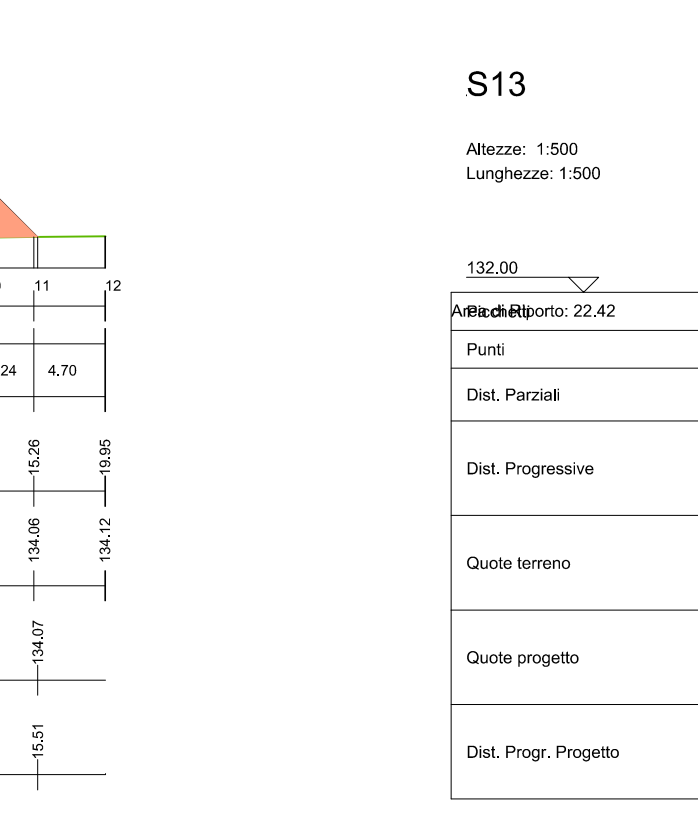
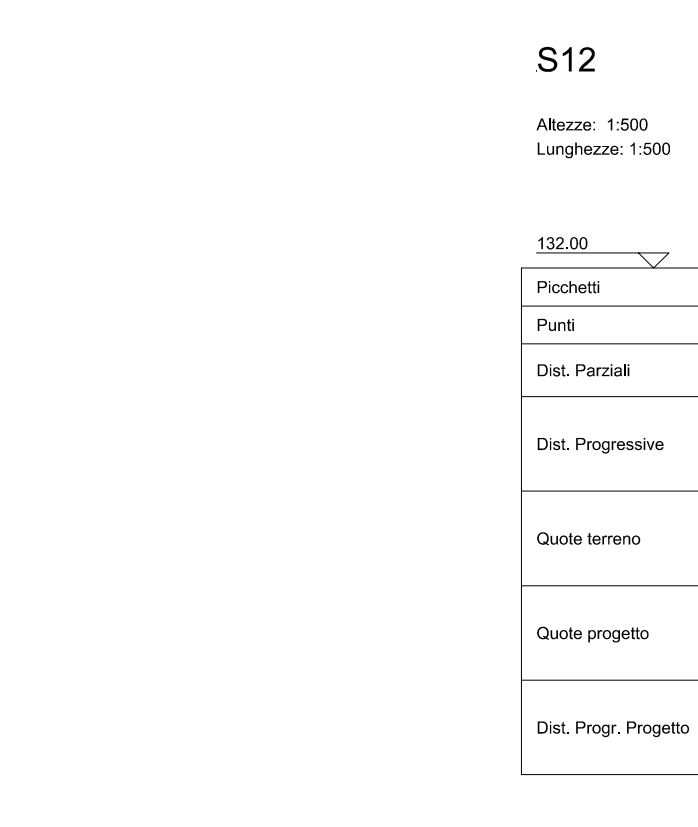
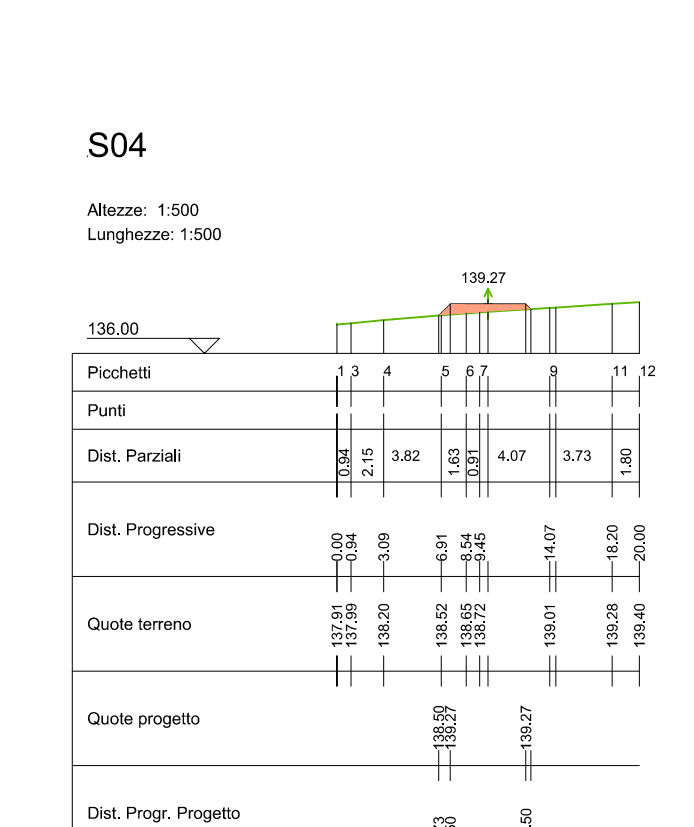
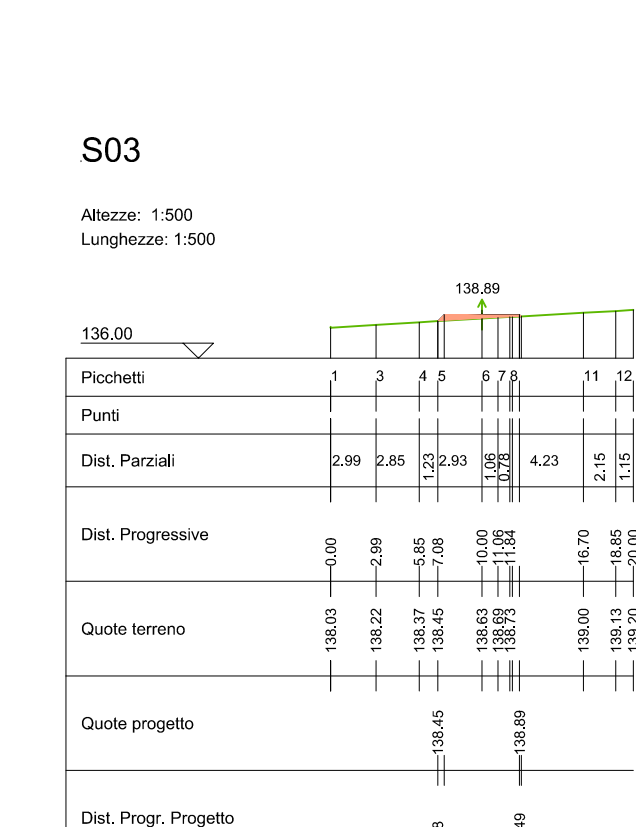
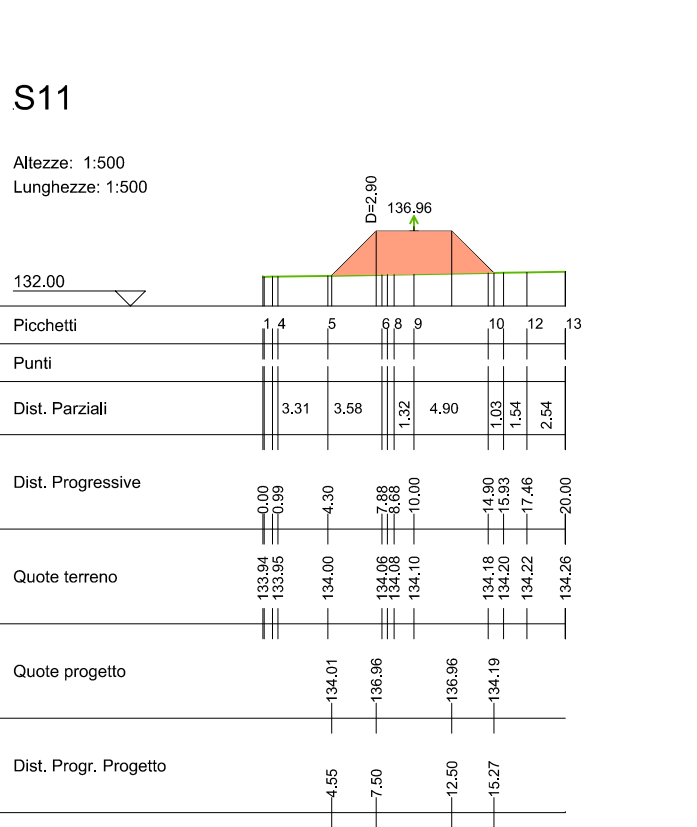
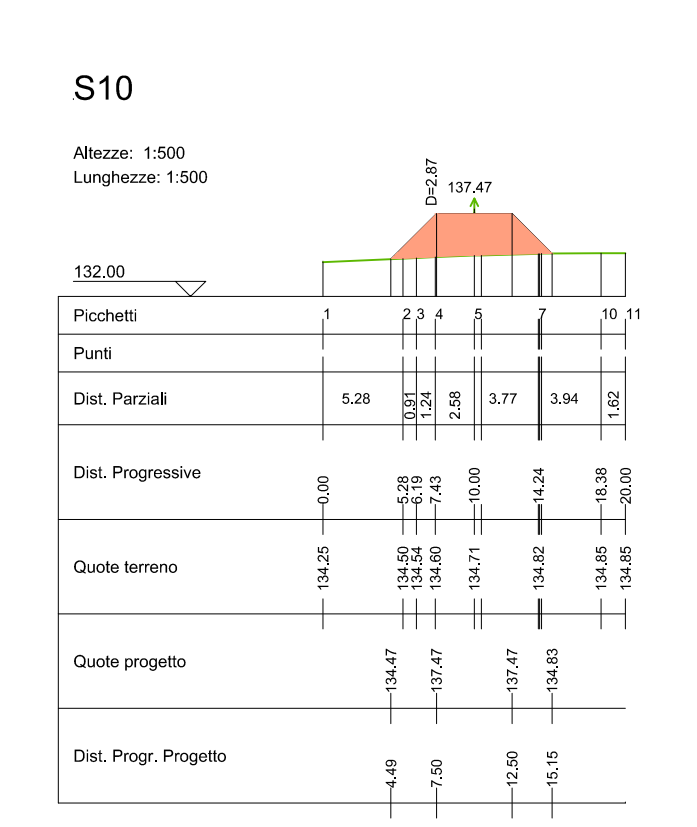
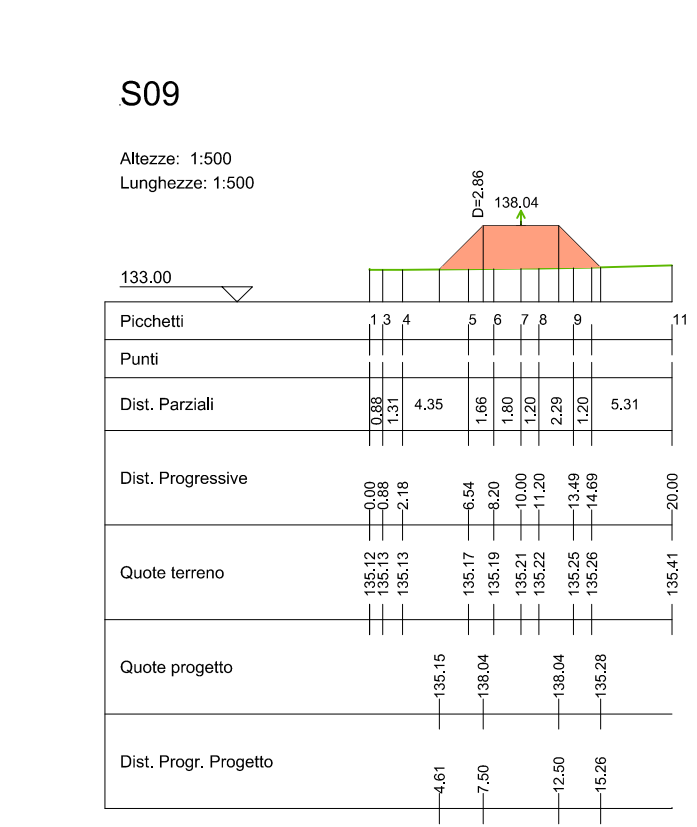
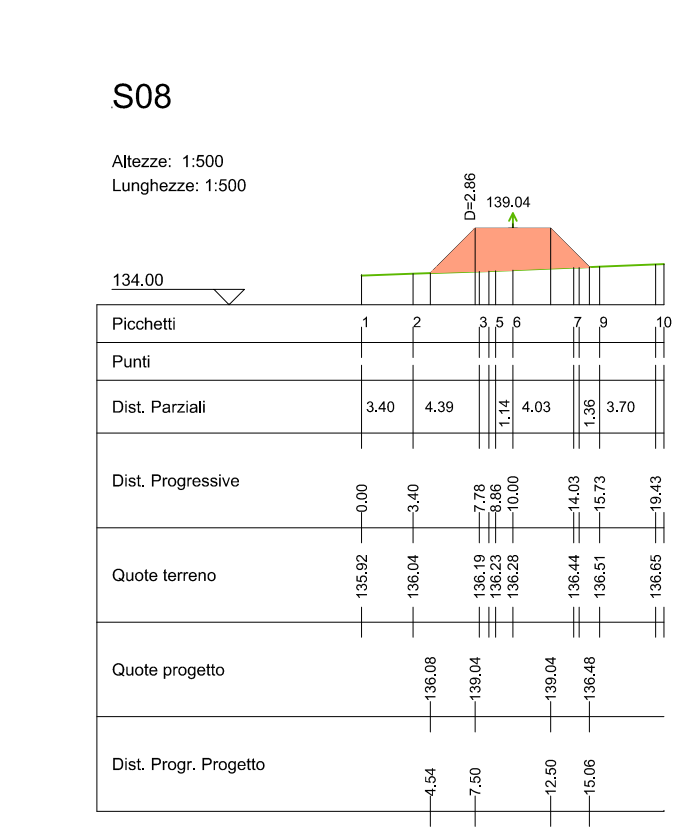
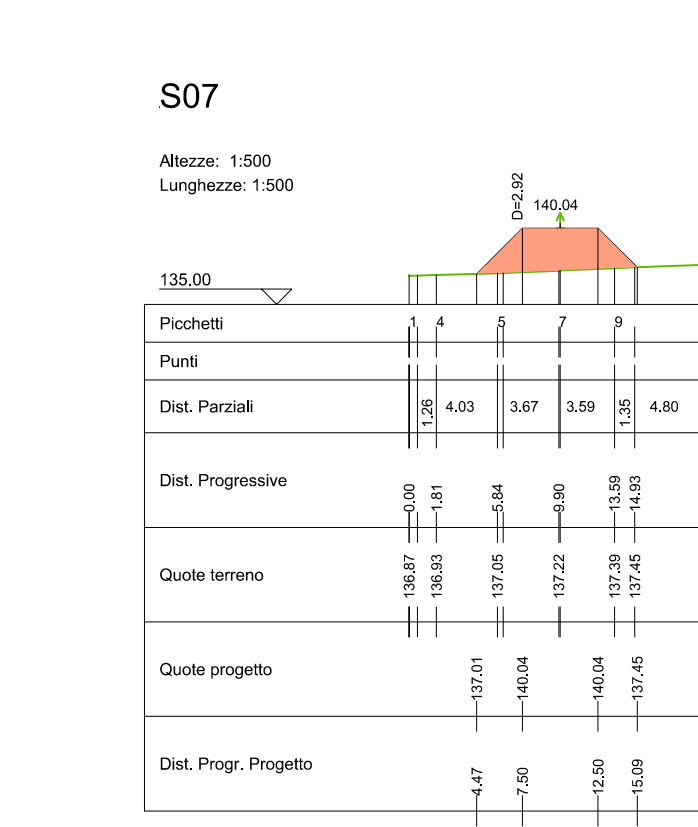
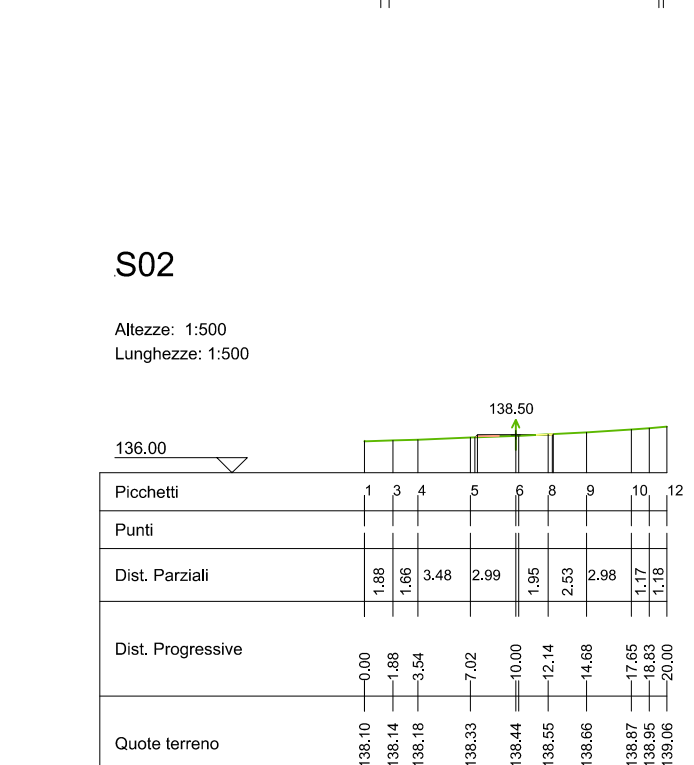







| PROFILO1 | |
|---------------------------------------|--------|
| Caratteristiche Tracciato di Progetto | |
| Quota Monte | 140,04 |
| Quota Valle | 138,85 |
| Lung. Sviluppo | 261,35 |
| Davella | 3,21 |
| Pendenza Minima | 0,00% |
| Pendenza Massima | 7,84% |
| Pendenza Media | 3,15% |

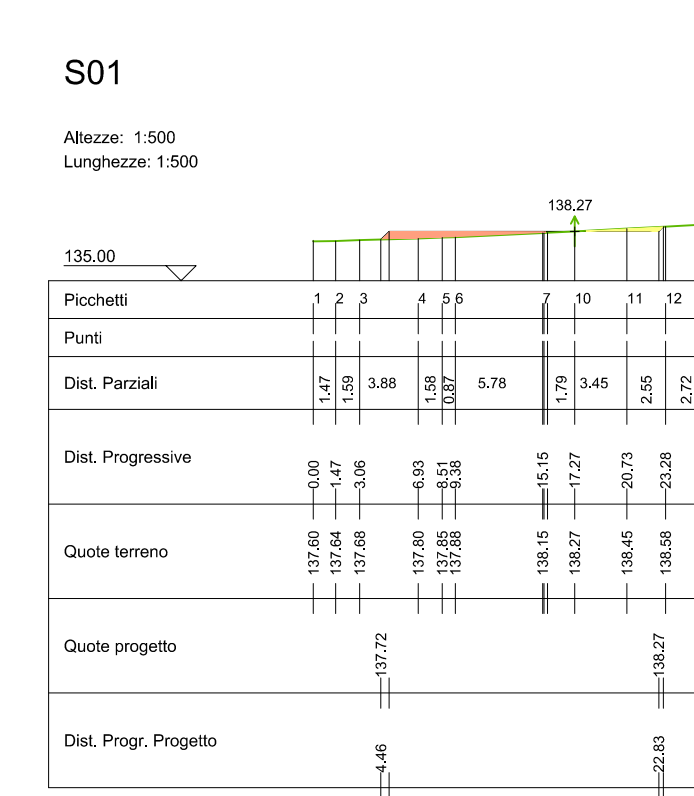












| PROFILO2 | |
|---------------------------------------|--------|
| Caratteristiche Tracciato di Progetto | |
| Quota Monte | 140,04 |
| Quota Valle | 138,27 |
| Lung. Sviluppo | 43,26 |
| Davella | 1,77 |
| Pendenza Minima | 0,00% |
| Pendenza Massima | 4,70% |
| Pendenza Media | 2,30% |

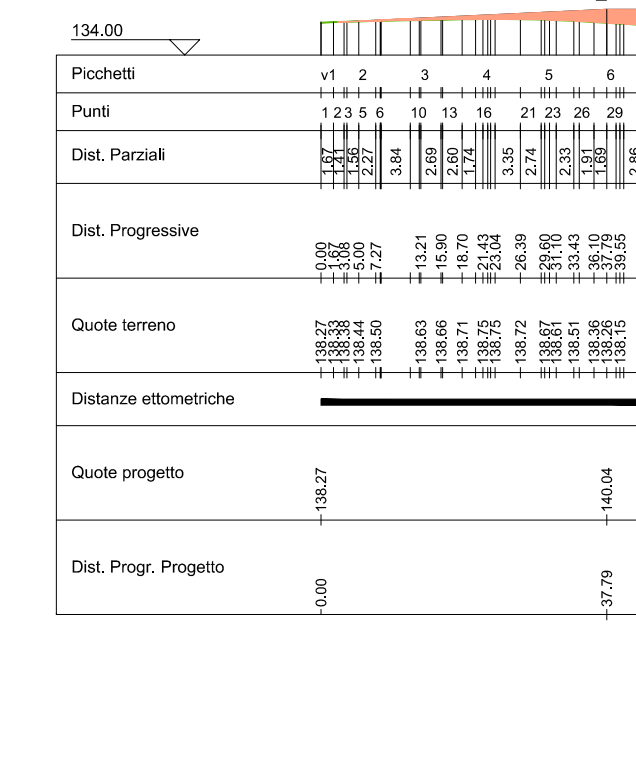

| PROFILO5 | |
|---------------------------------------|--------|
| Caratteristiche Tracciato di Progetto | |
| Quota Monte | 140,74 |
| Quota Valle | 140,04 |
| Lung. Sviluppo | 41,99 |
| Davella | 0,70 |
| Pendenza Minima | 0,00% |
| Pendenza Massima | -1,85% |
| Pendenza Media | 0,93% |

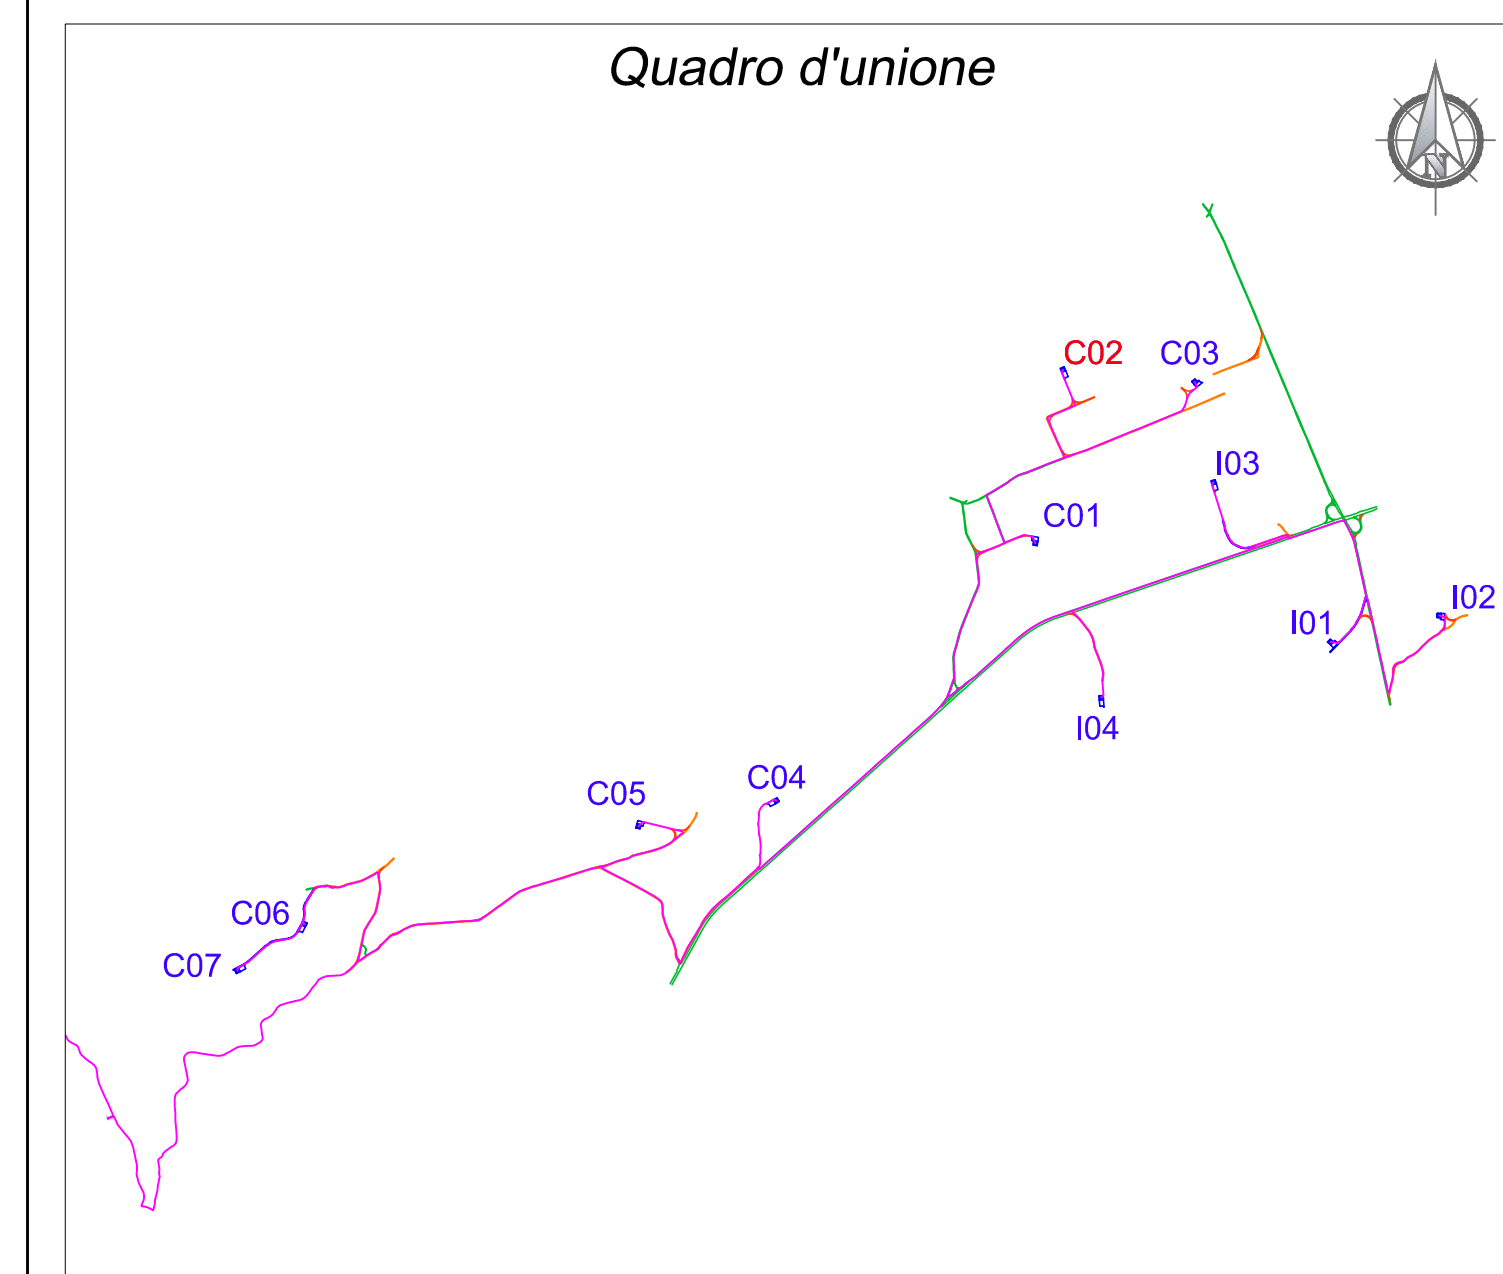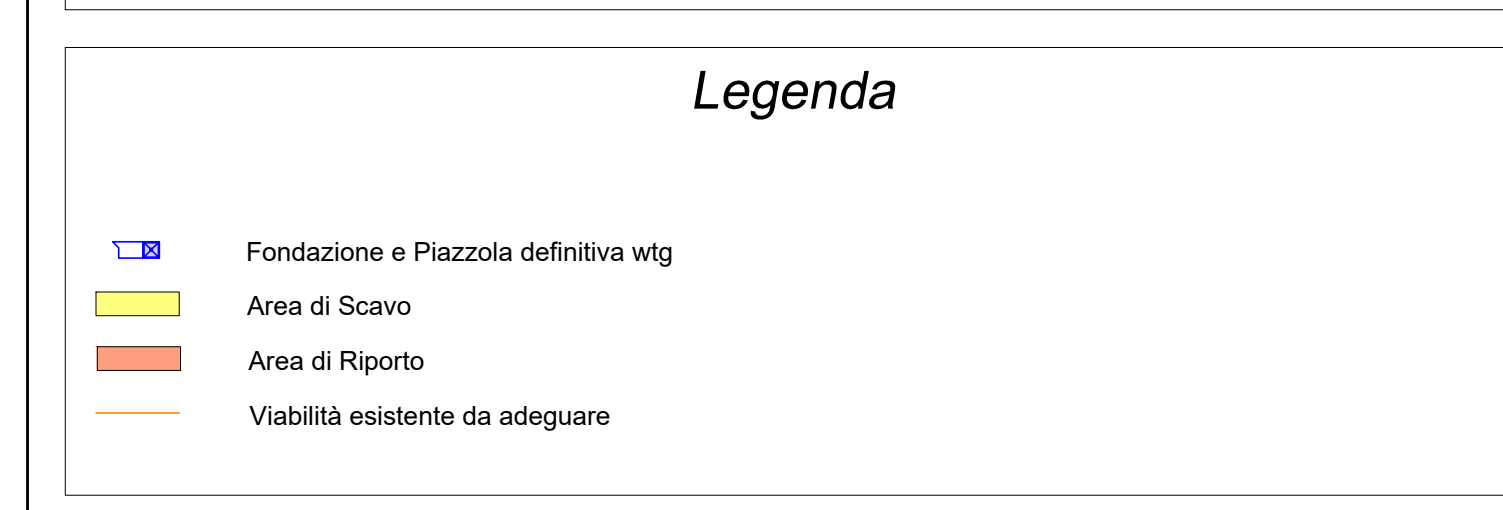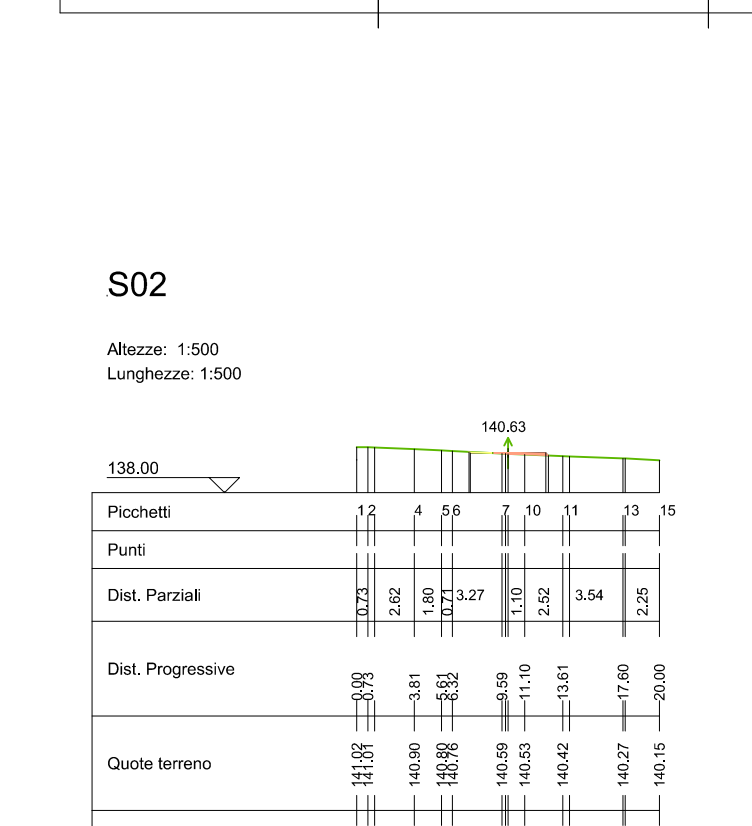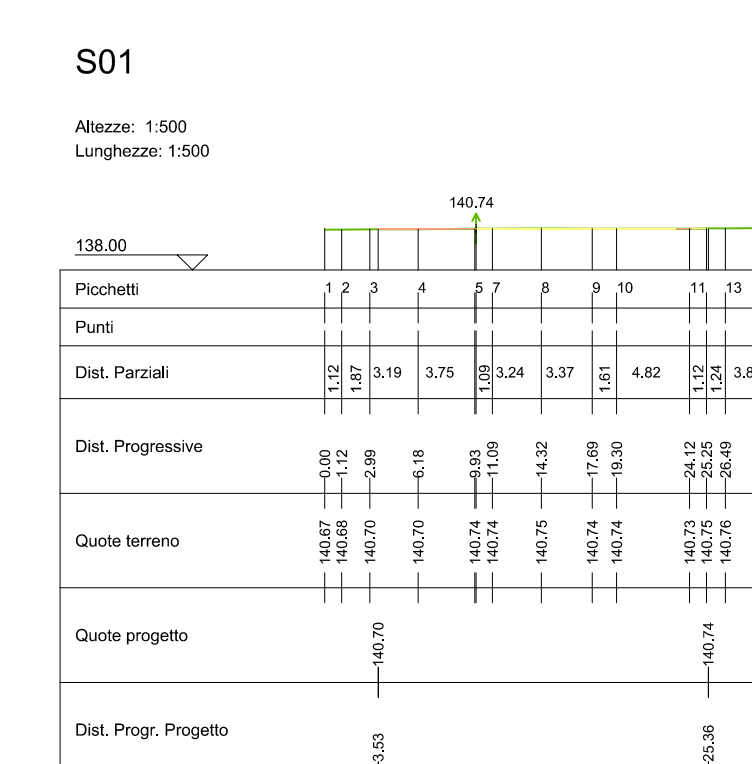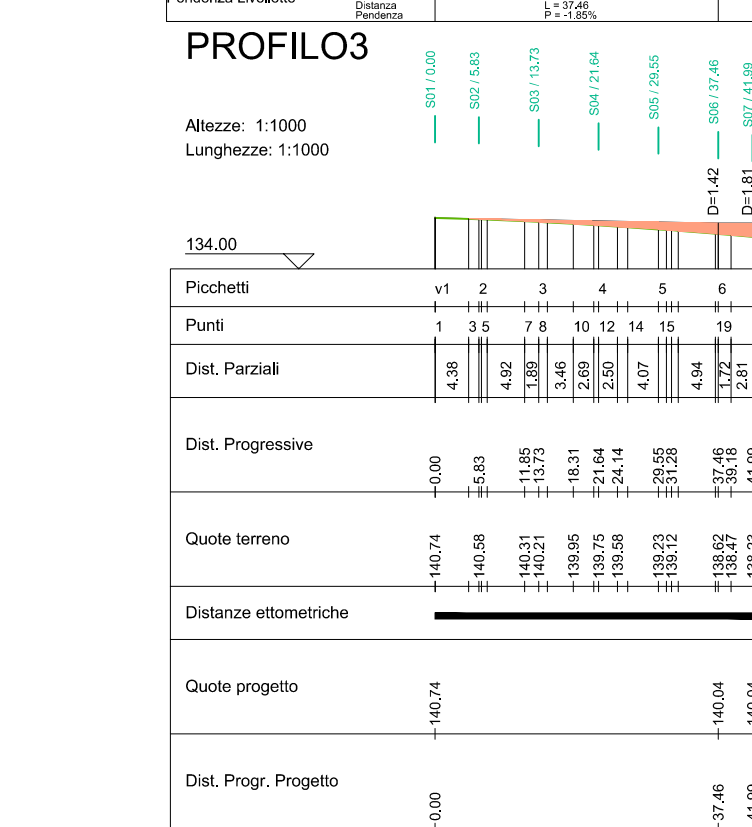

SEZIONI PIAZZOLA DEFINITIVA C02: S16 - S17 - S18 - S19

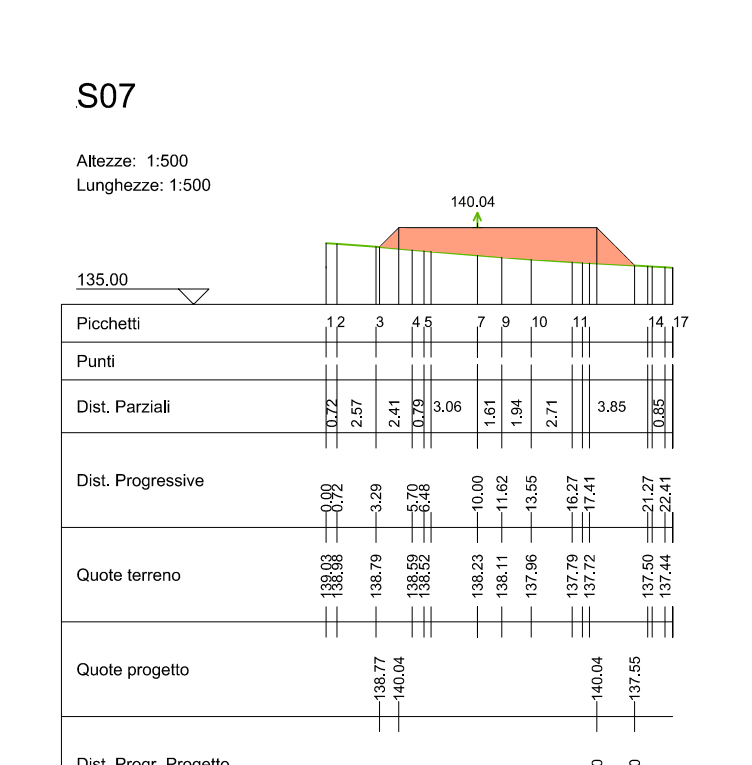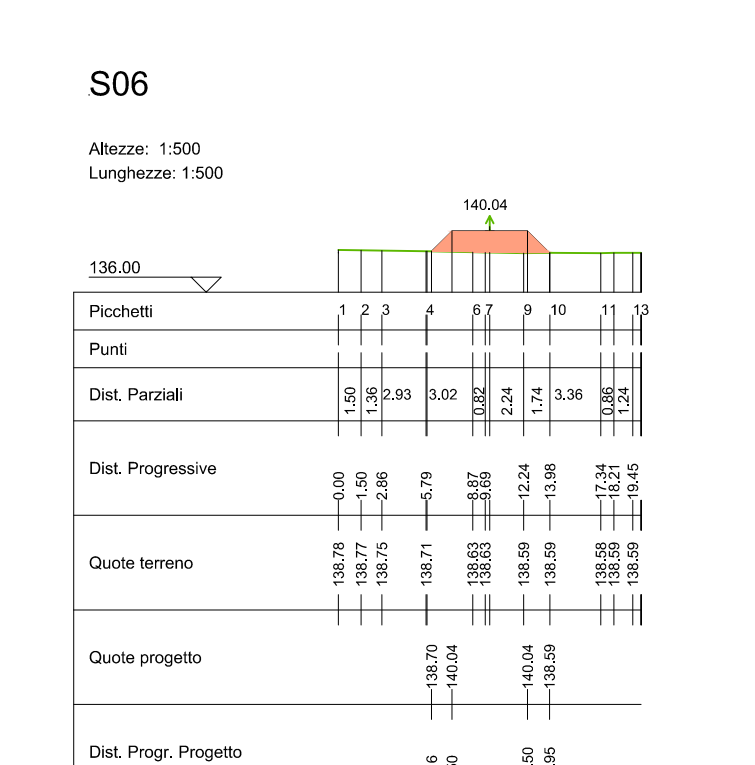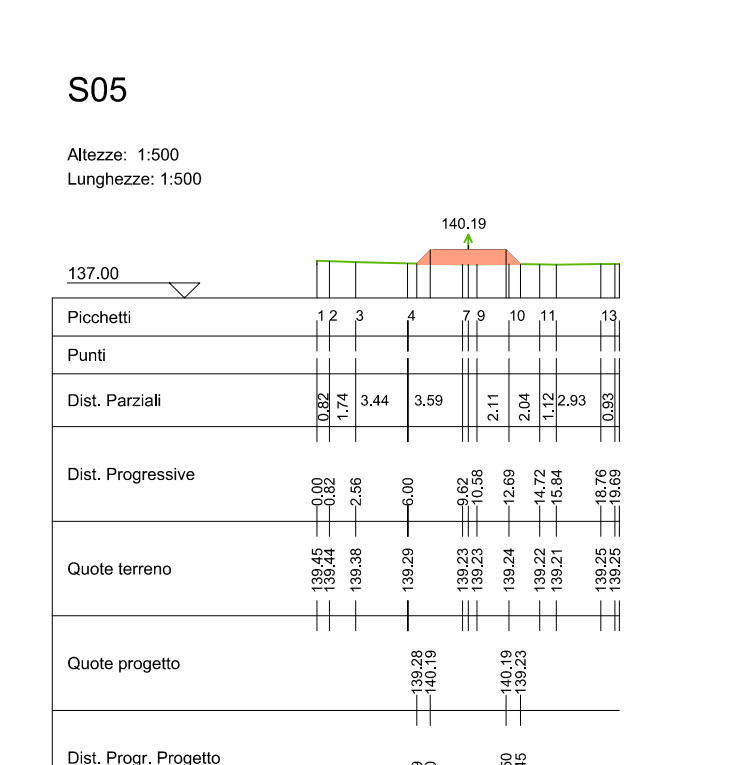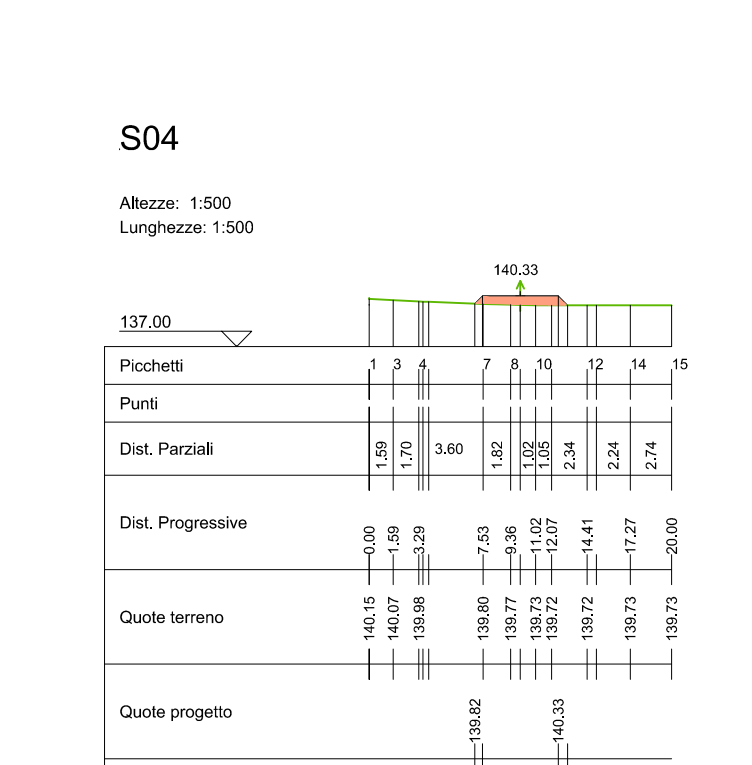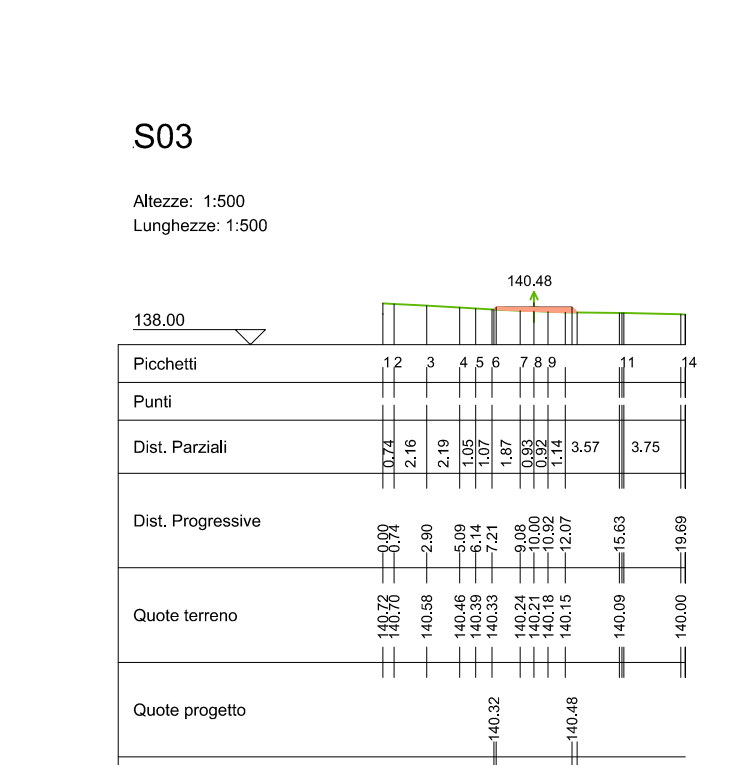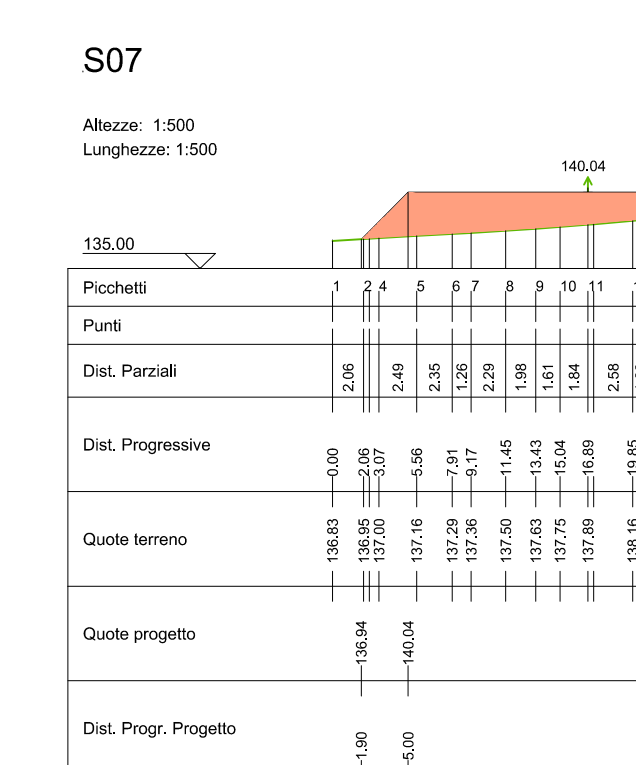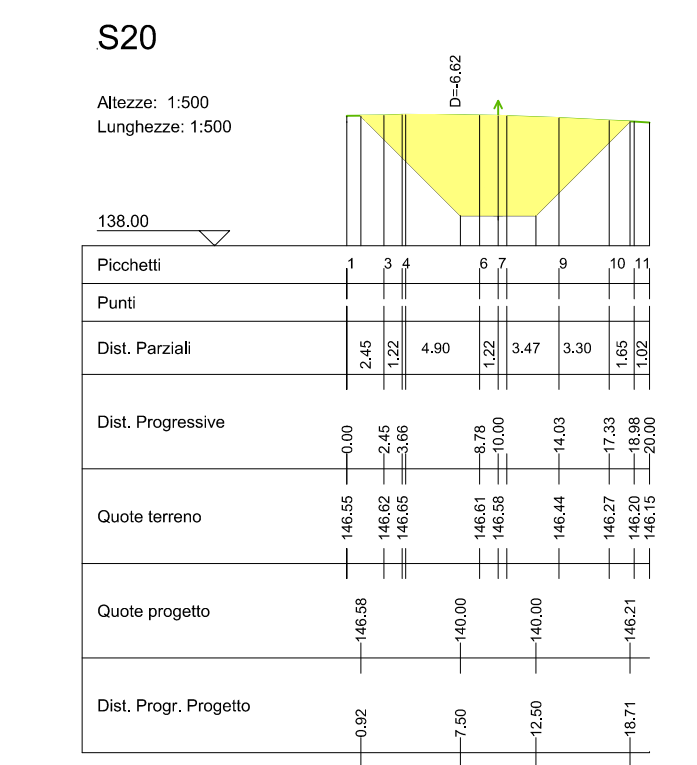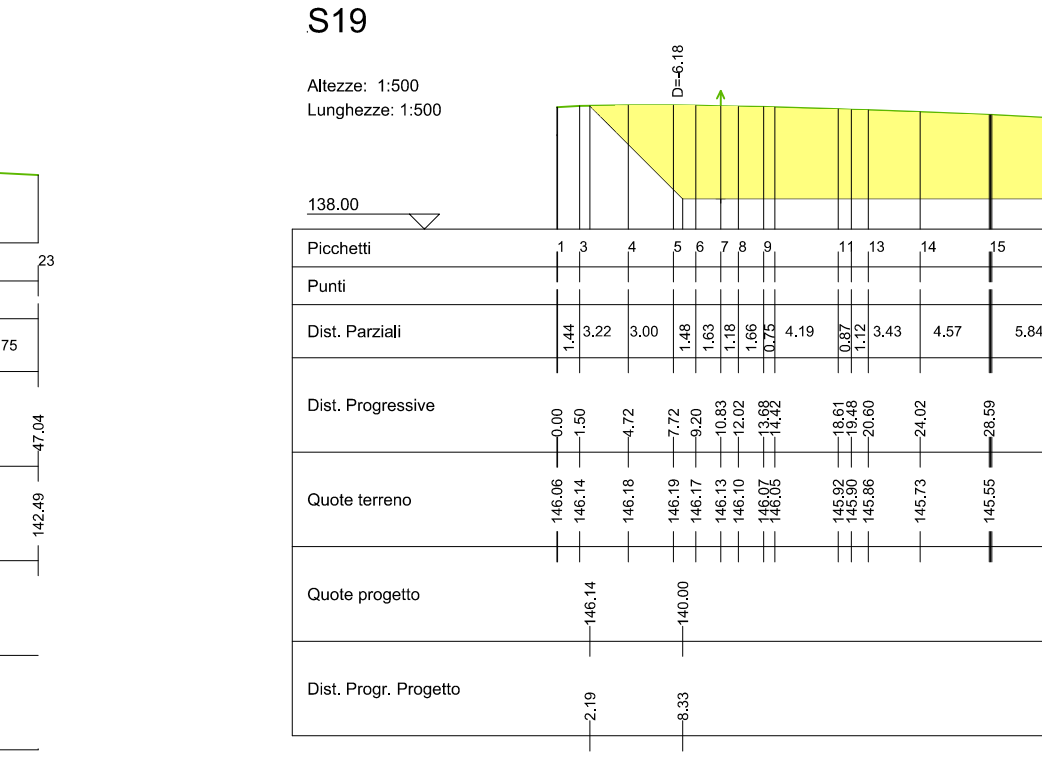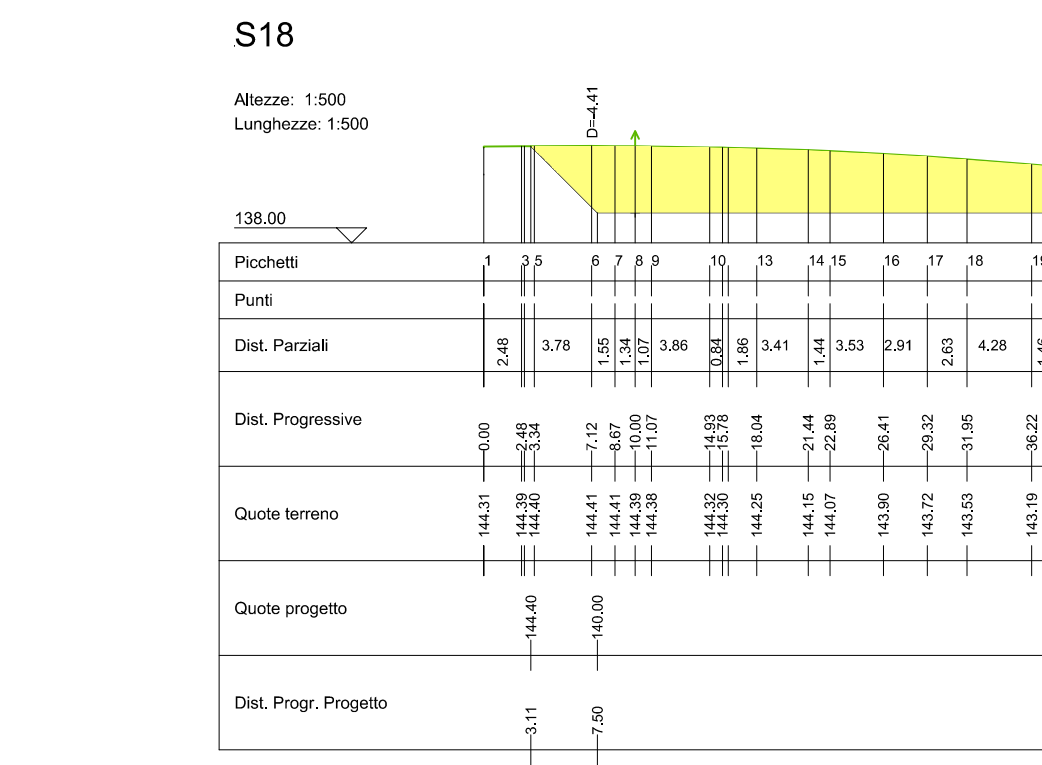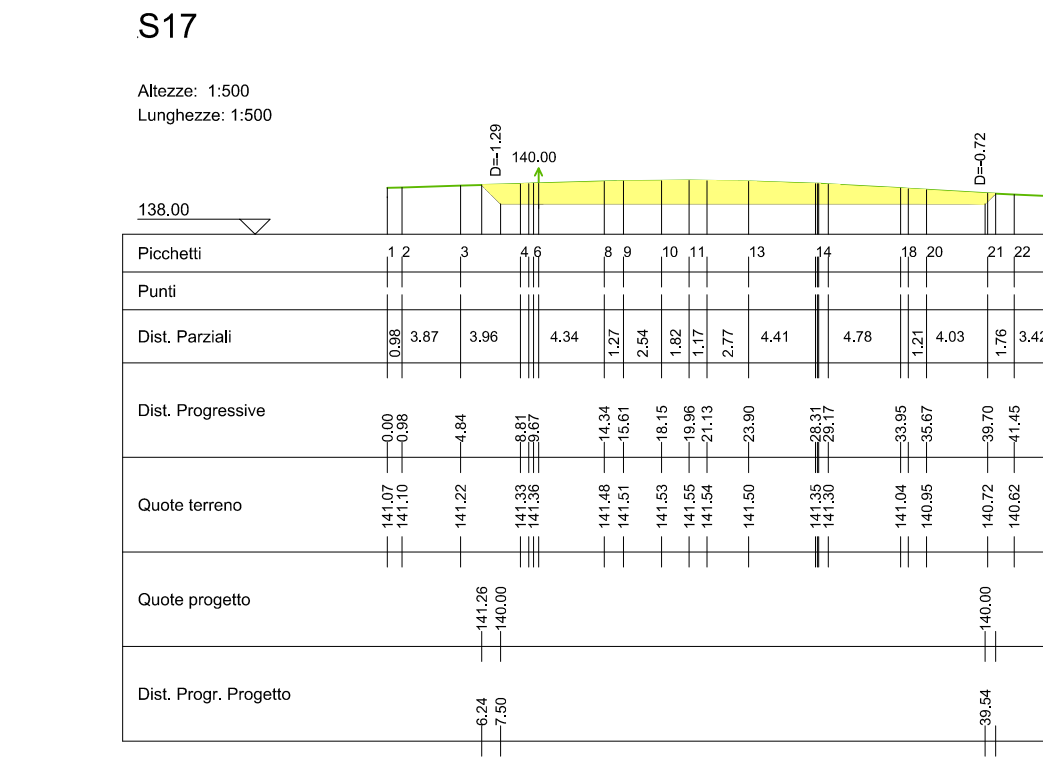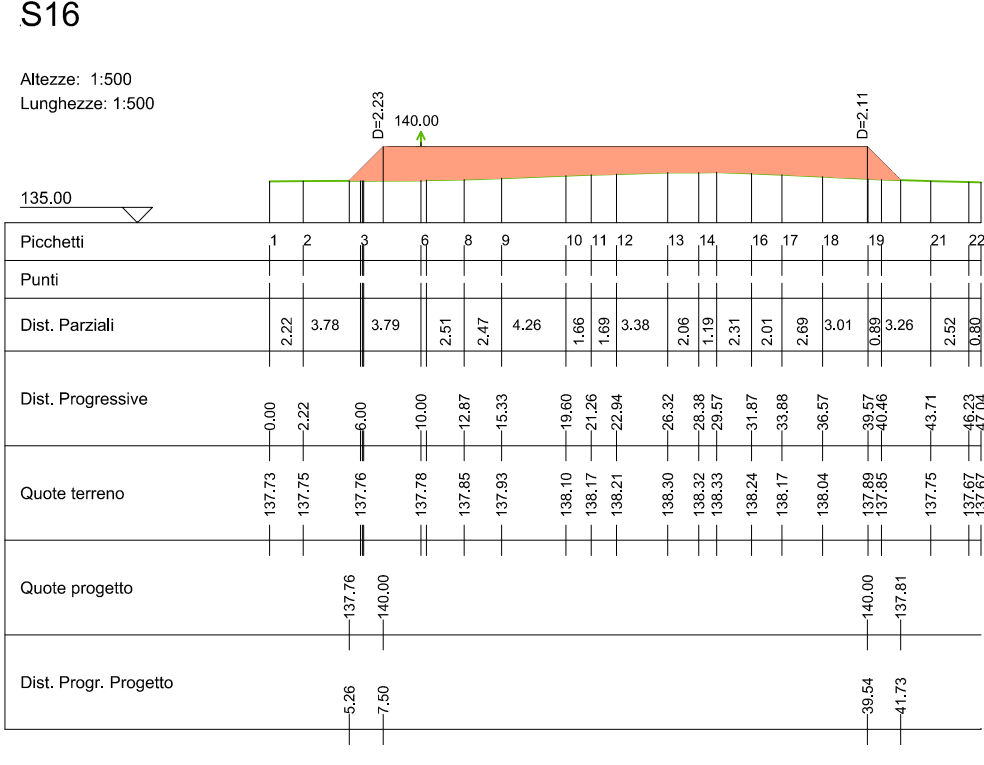

REGIONE SARDEGNA
Provincia del Sulcis Iglesiente



| ? | EMISSIONE PER ENTI ESTERNI | 27/05/22 | ANTEX | FIAND C. | ANASTAZ A. |
|-----|----------------------------|----------|---------|----------|------------|
| 0 | EMISSIONE PER COMMENTI | 26/05/22 | ANTEX | FIAND C. | ANASTAZ A. |
| REV | DESCRIZIONE | DATA | REDATTO | CONTROL. | APPROV. |



































Comitente: **IBERDROLA RENEWABLES ITALIA S.p.A.**

Progetto: **PARCO EOLICO "CARBONIA"**

Scale: 1:1.000

Rev: 0

Definitivo

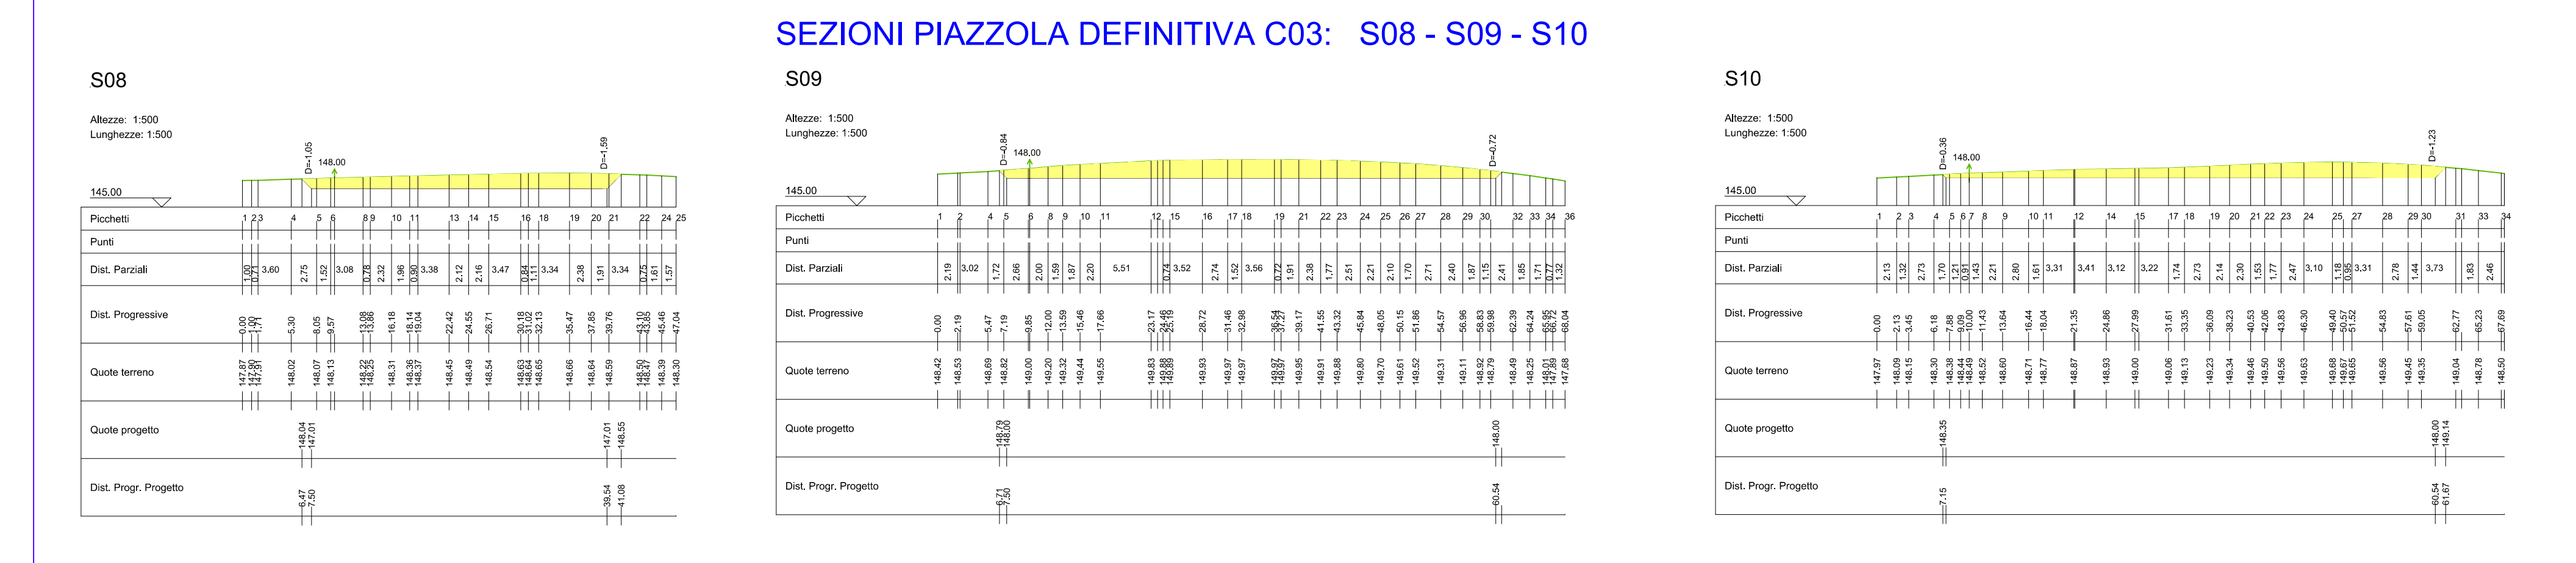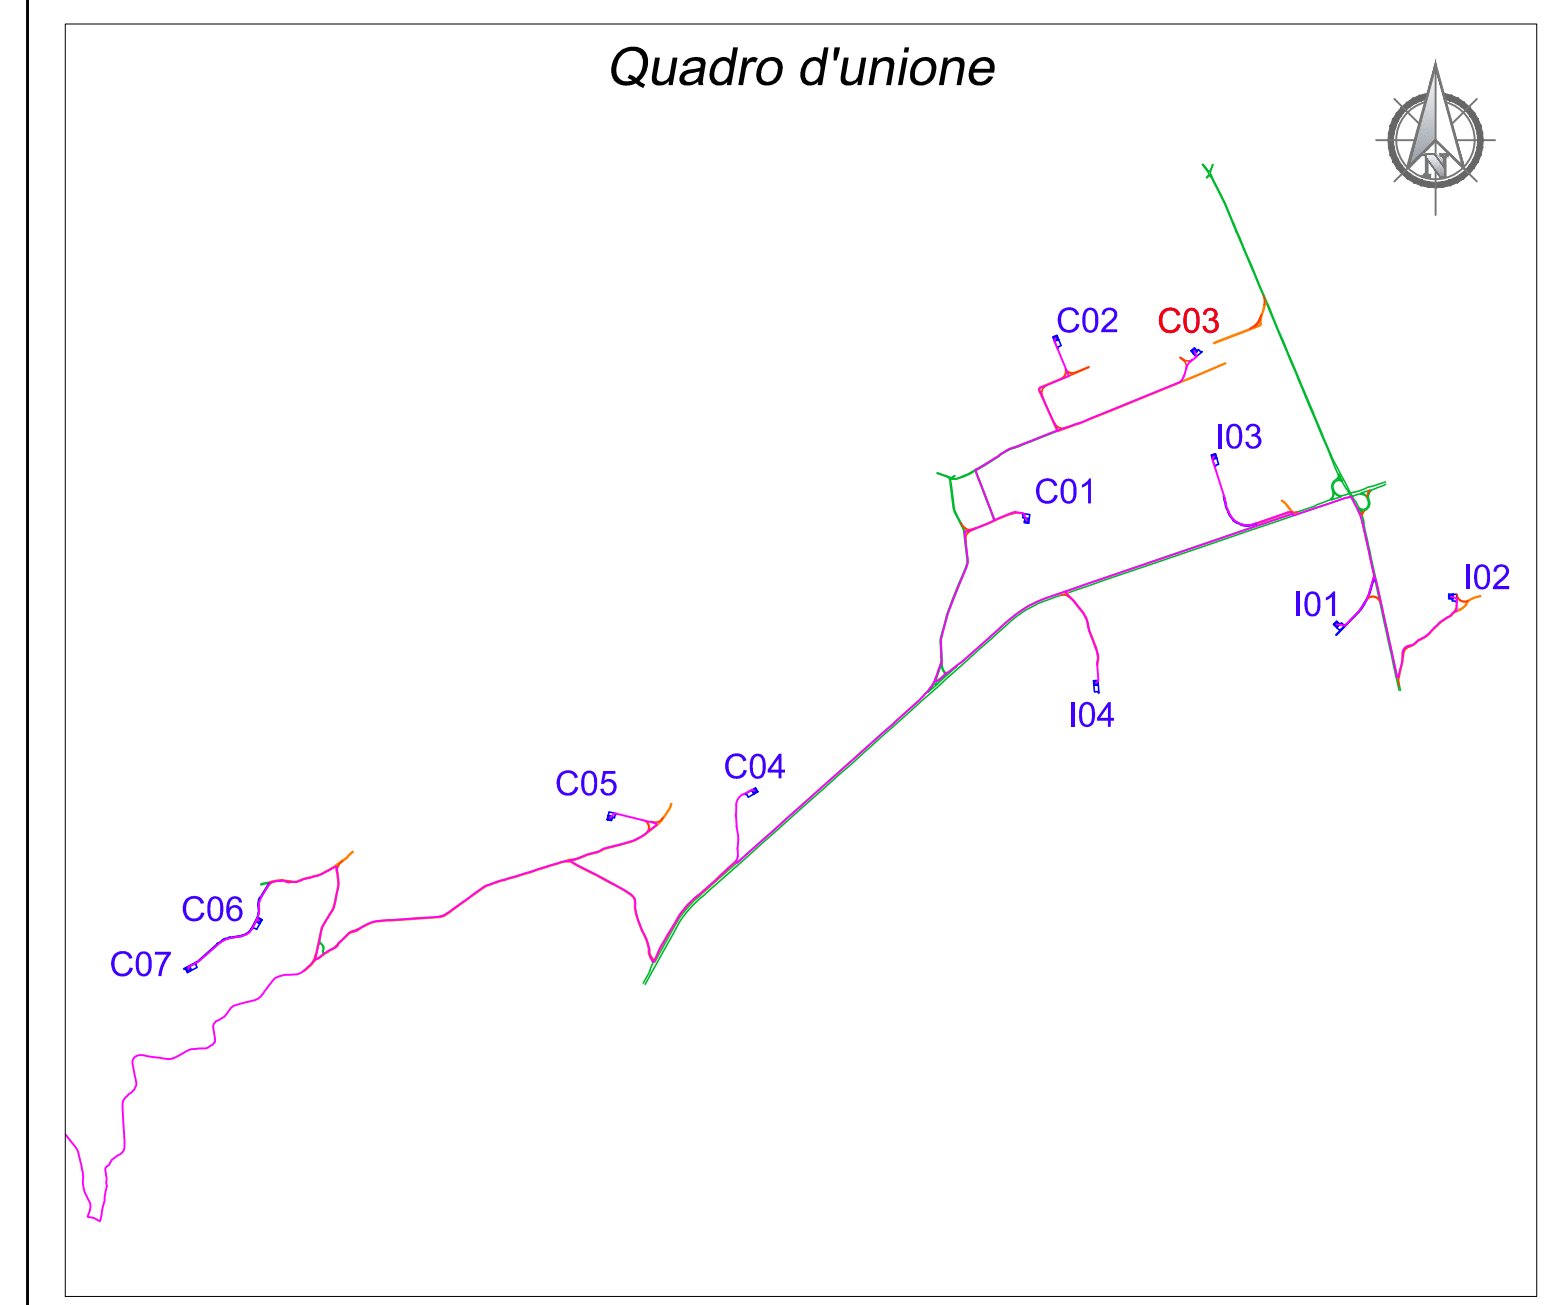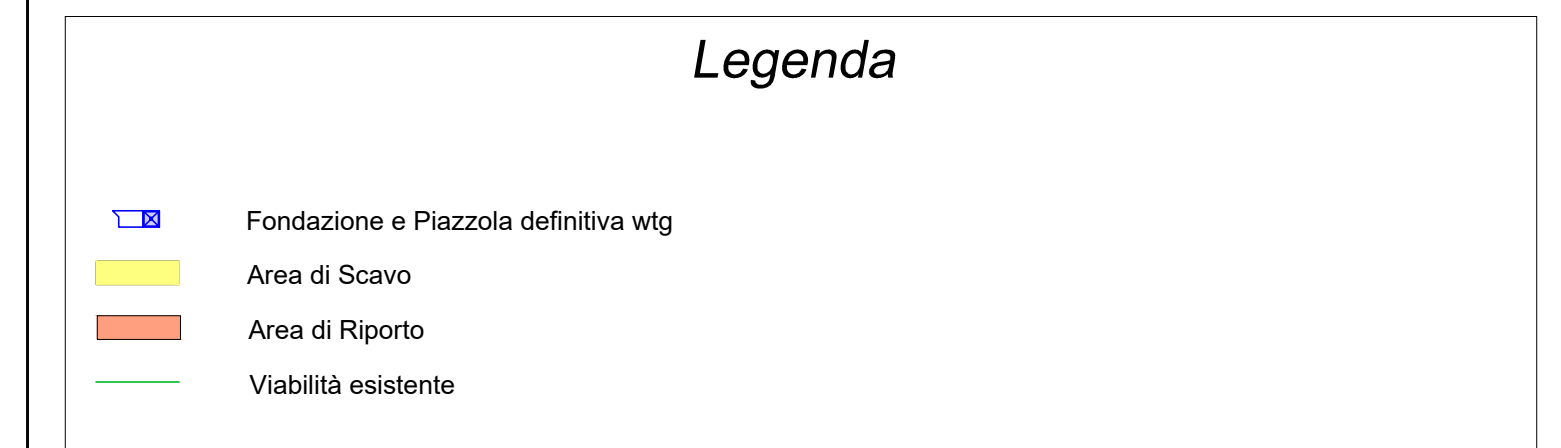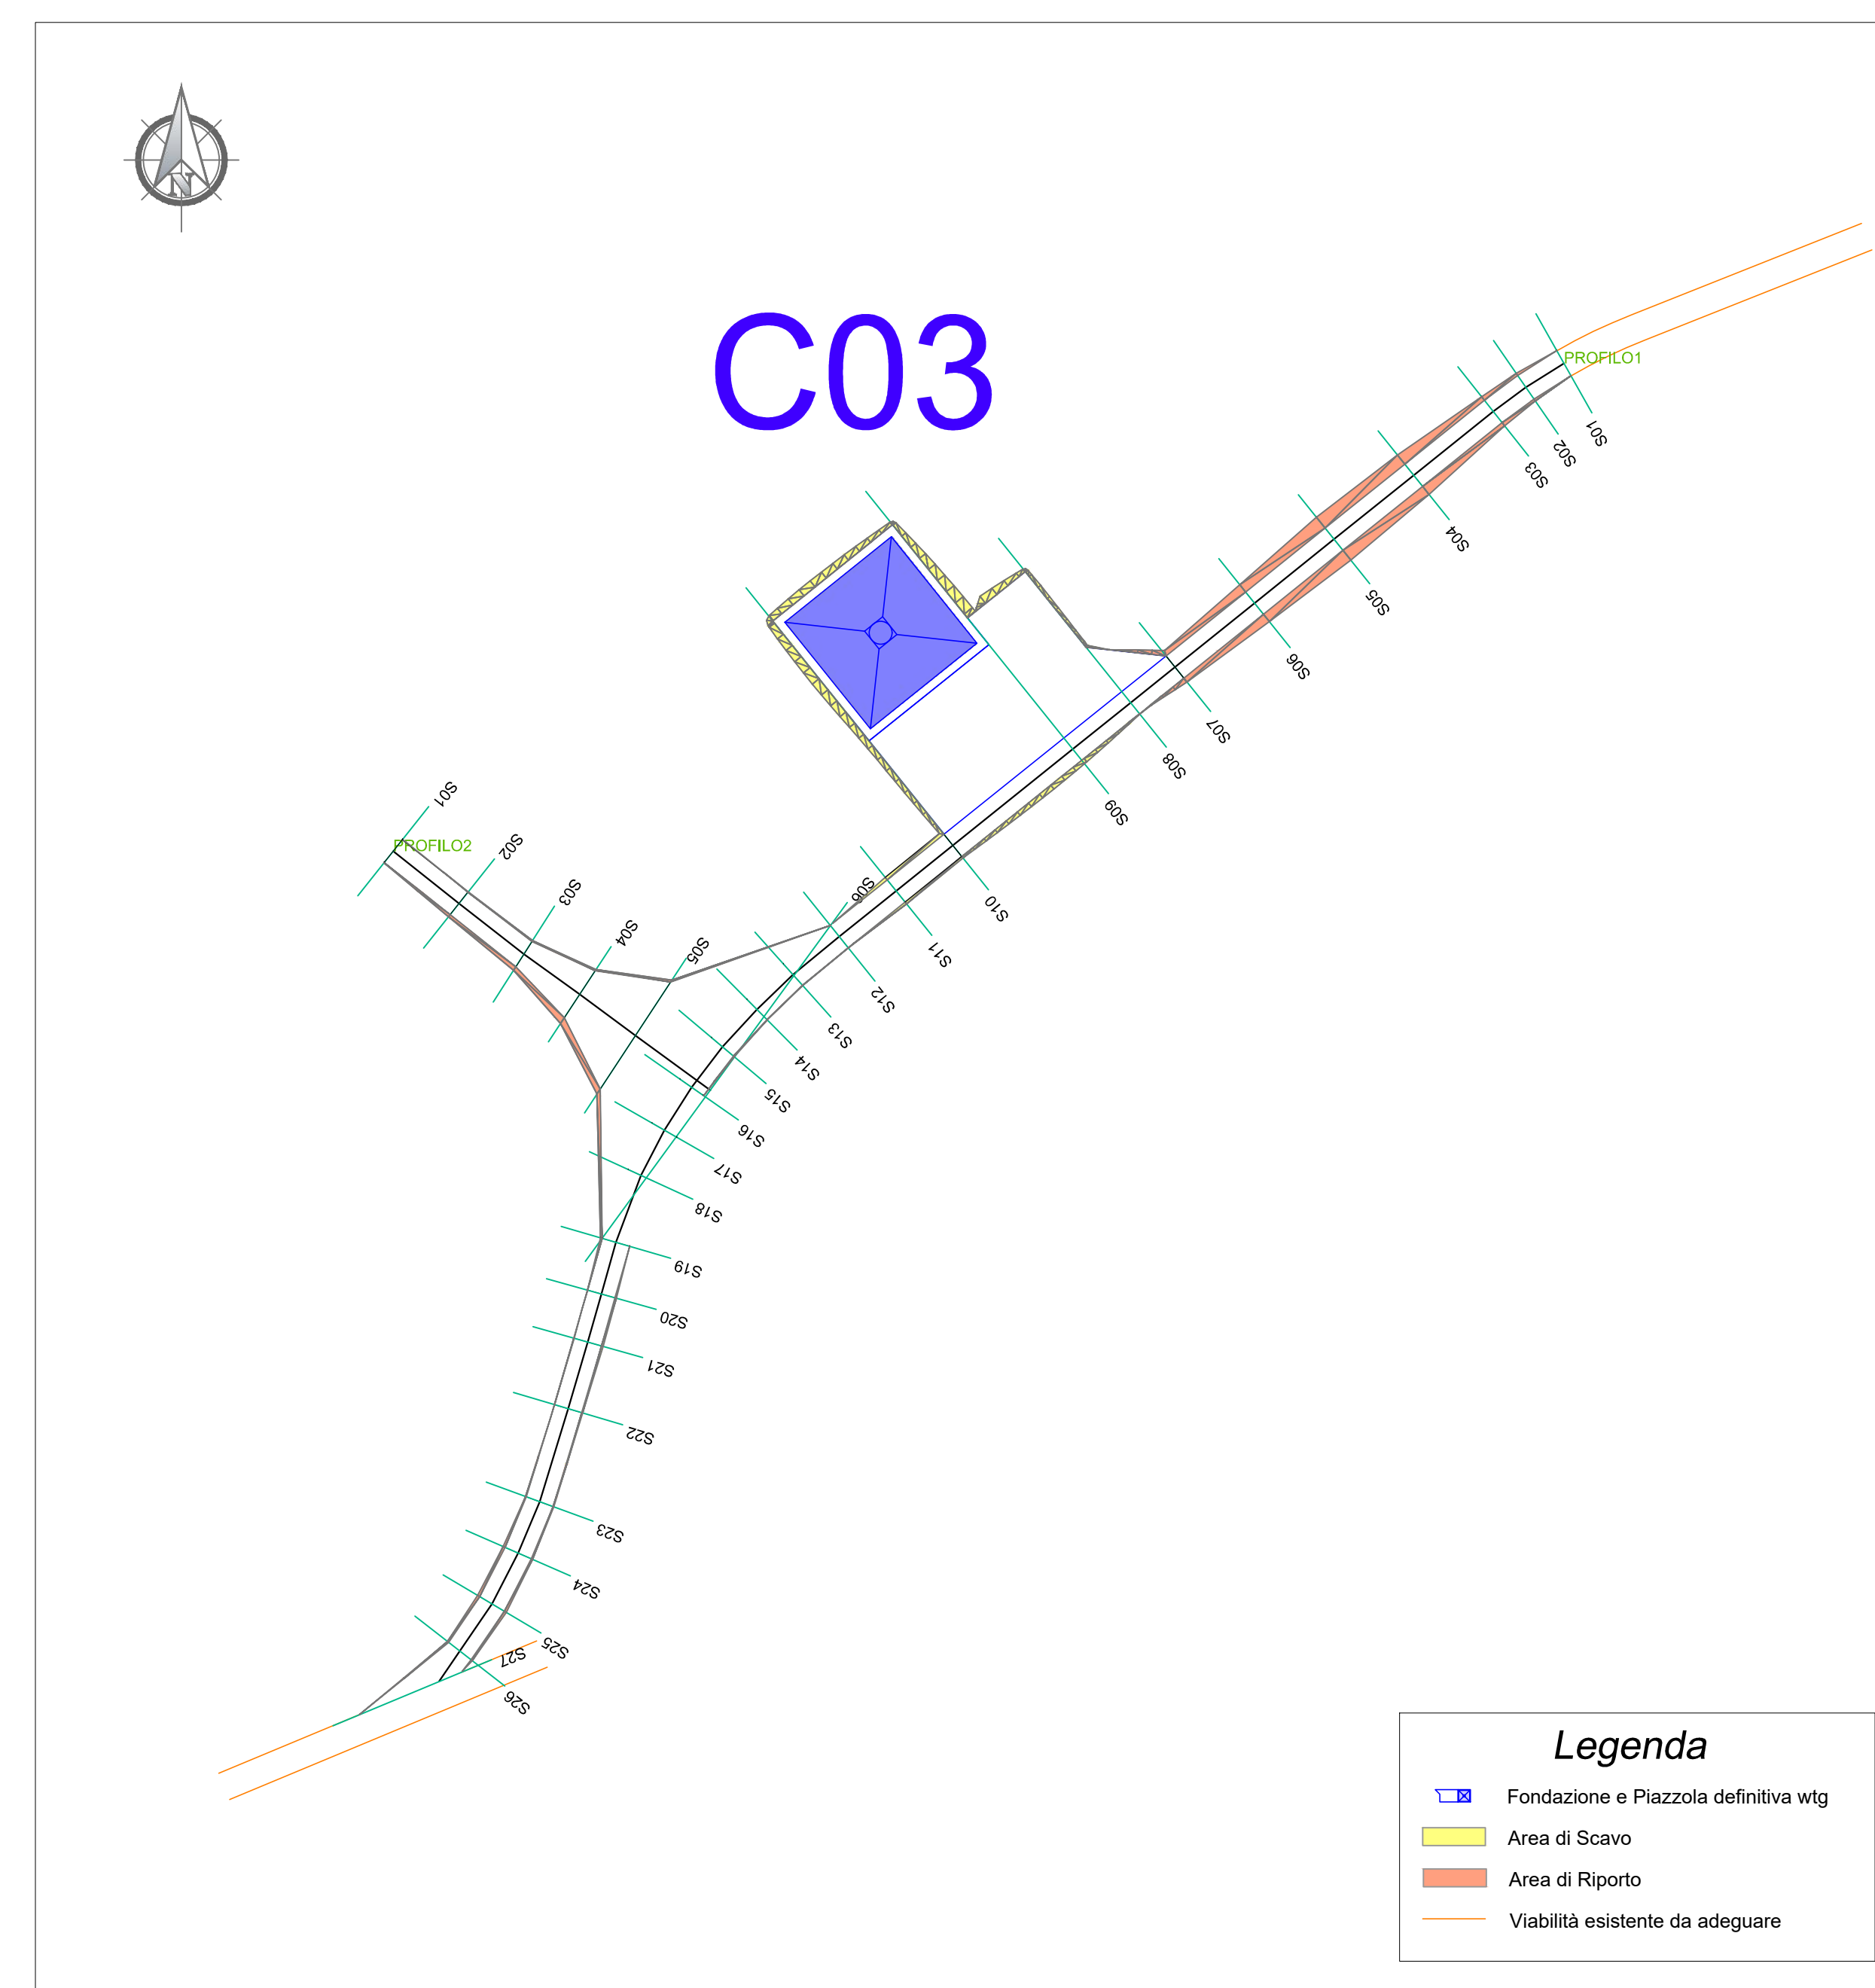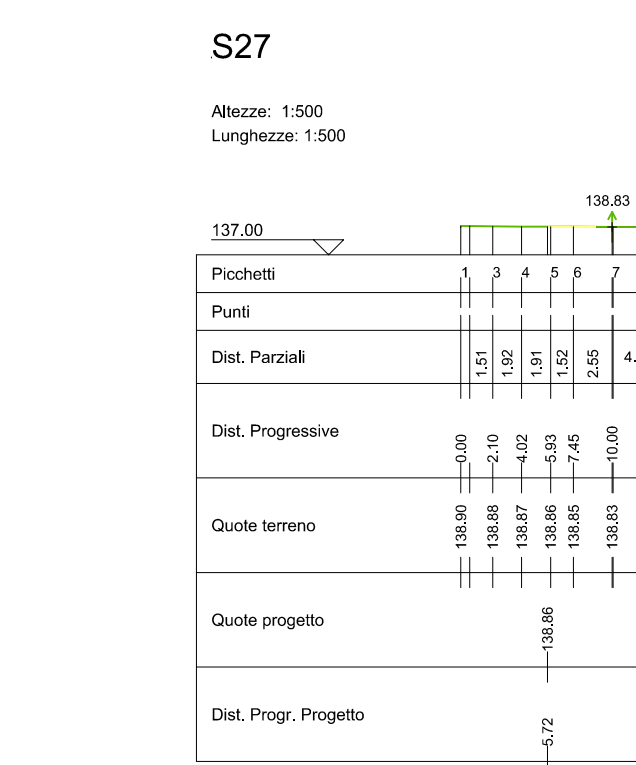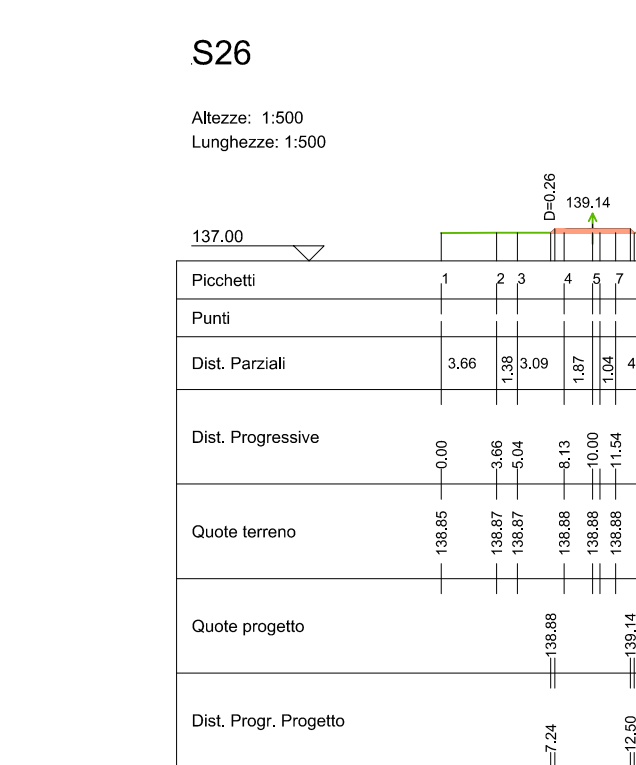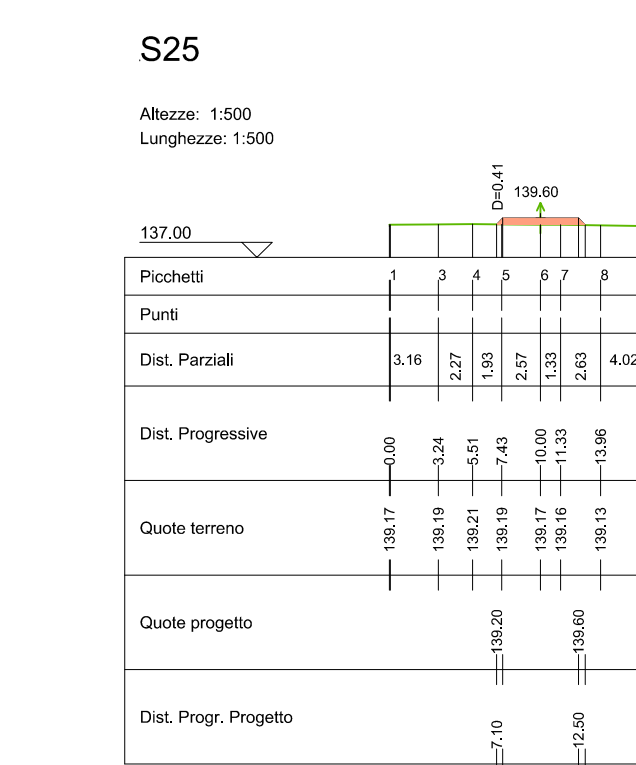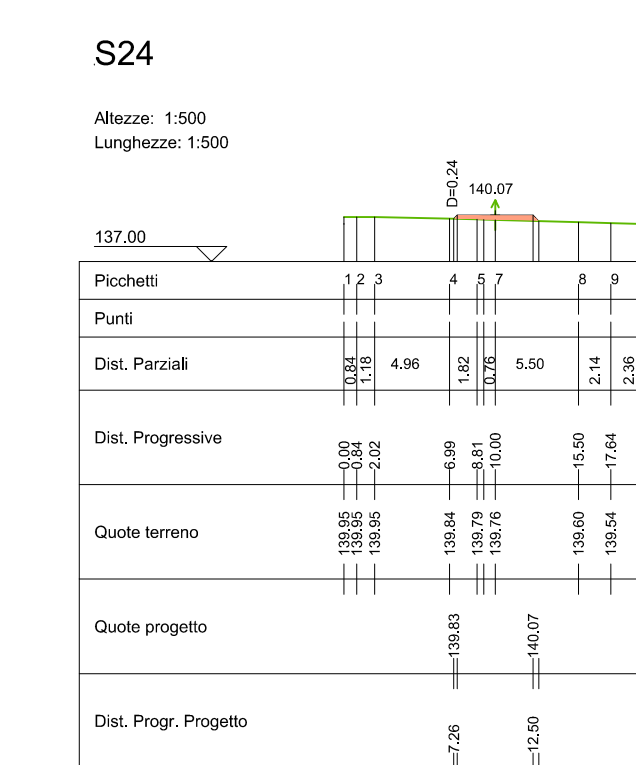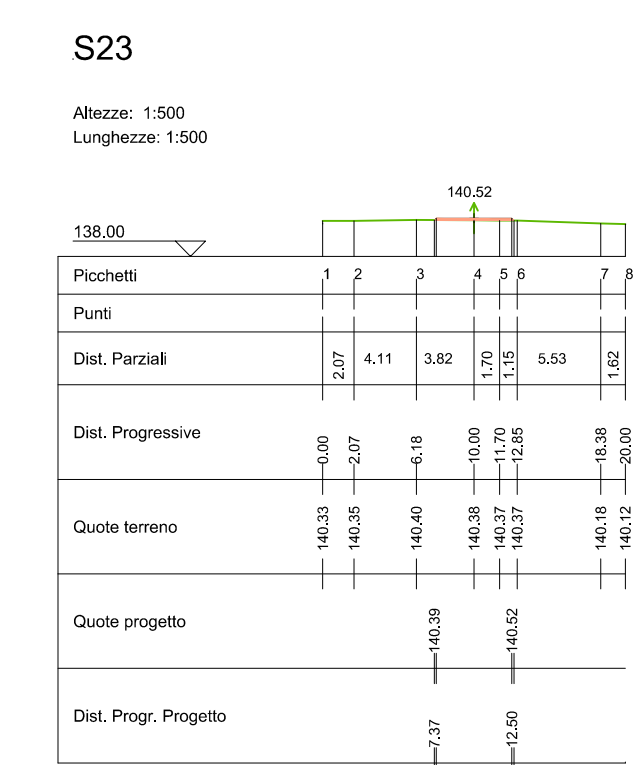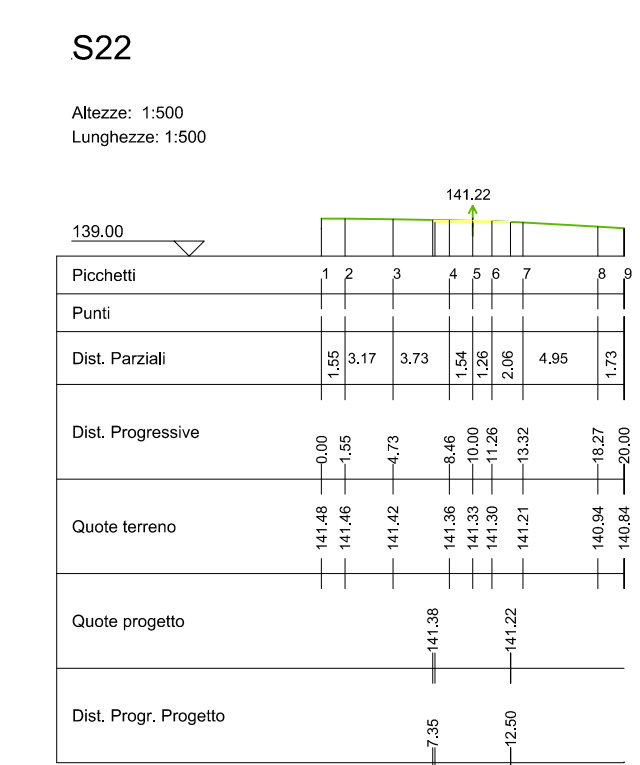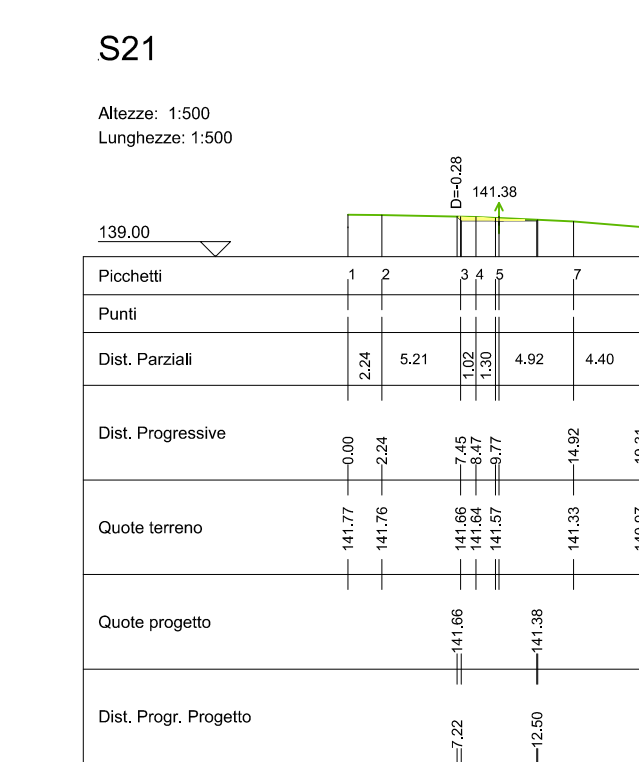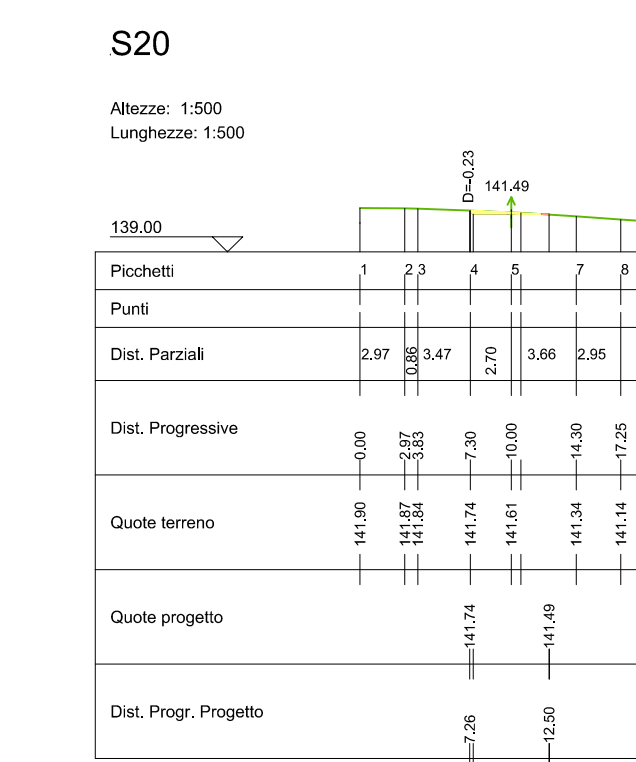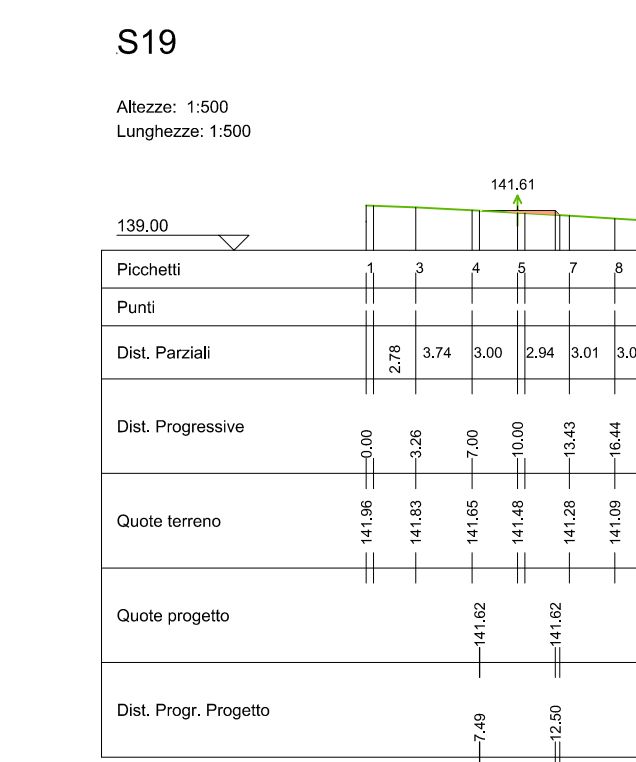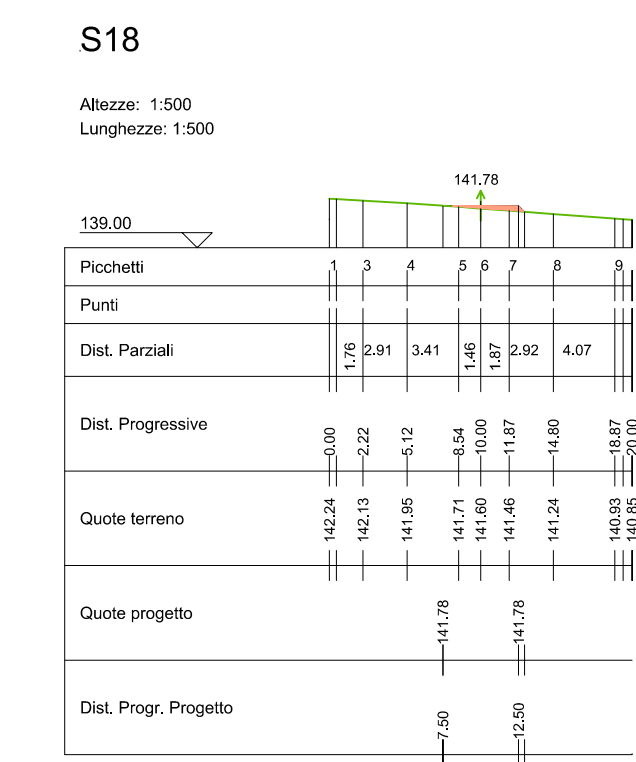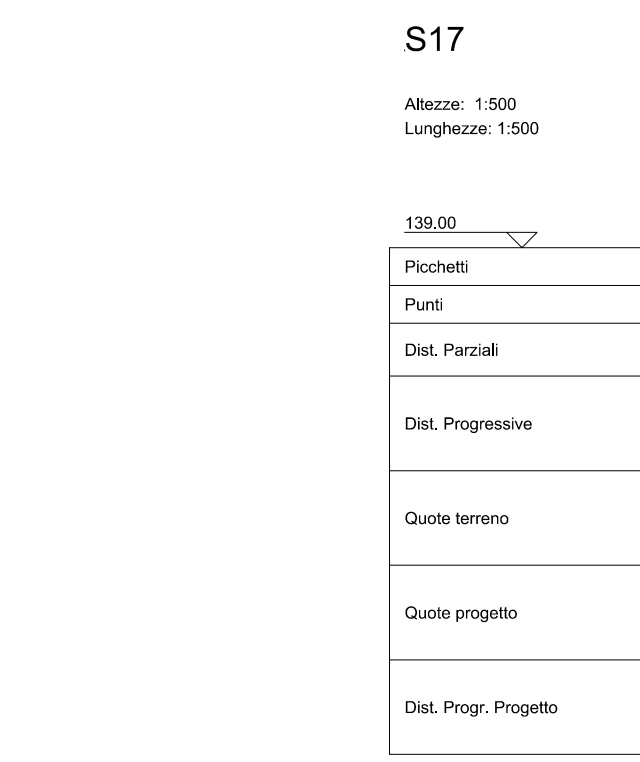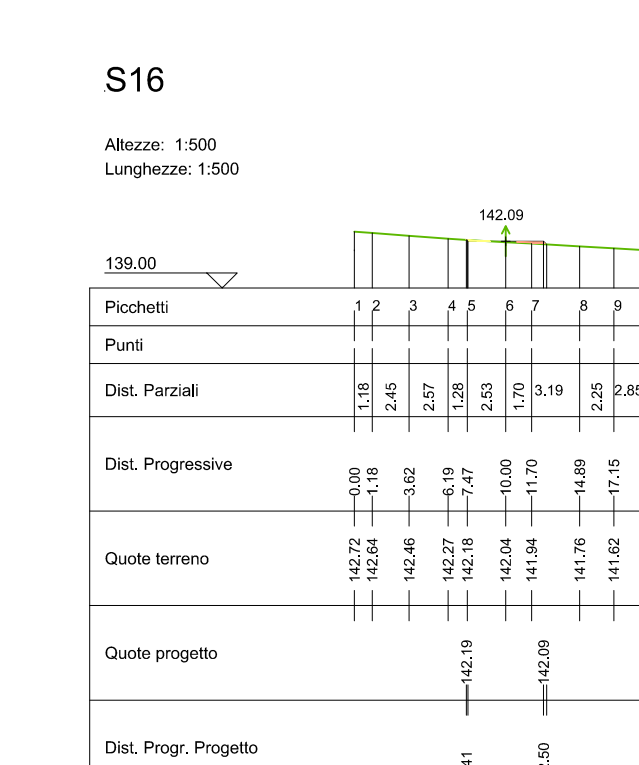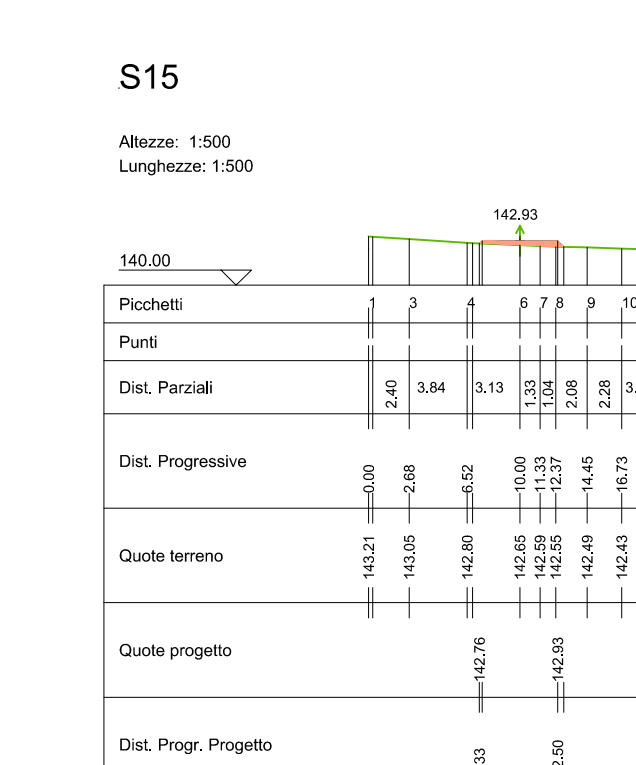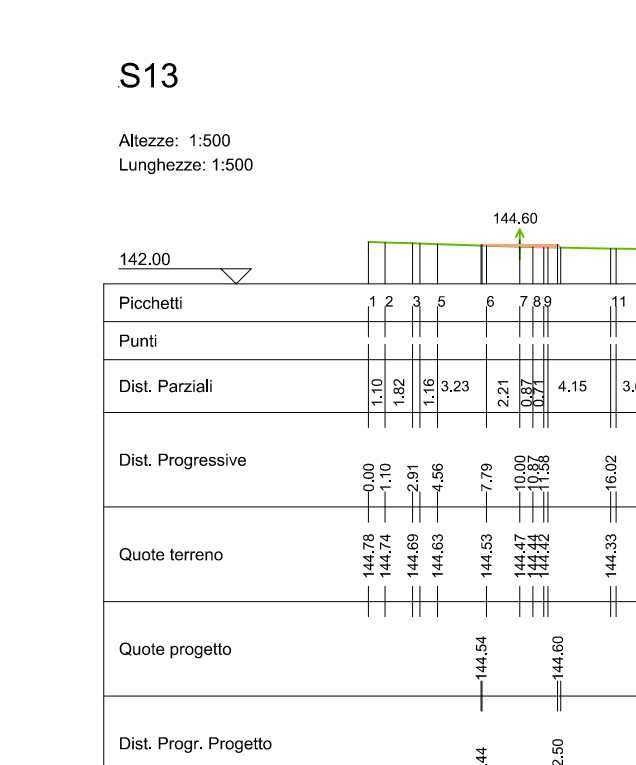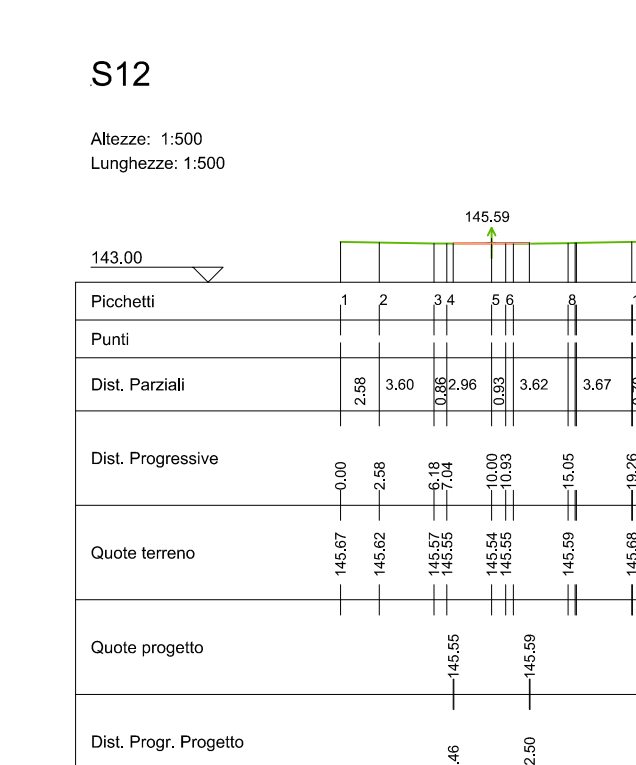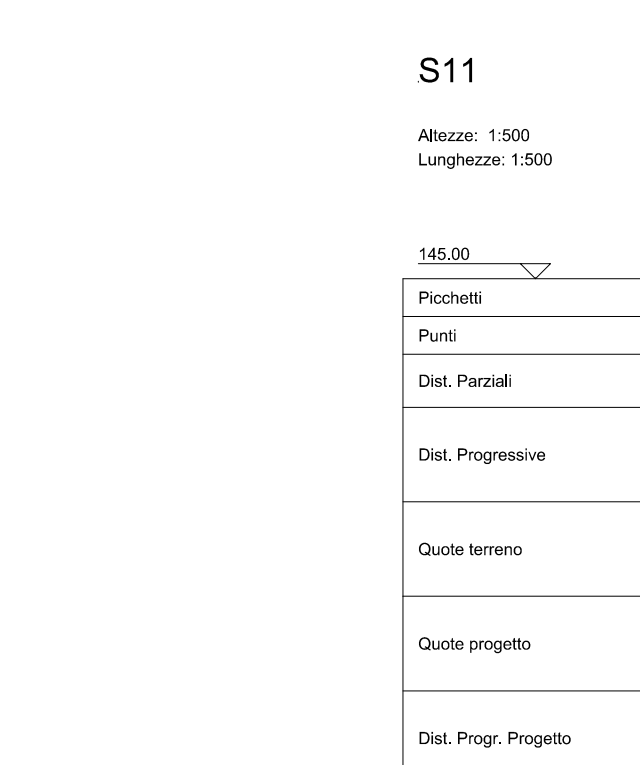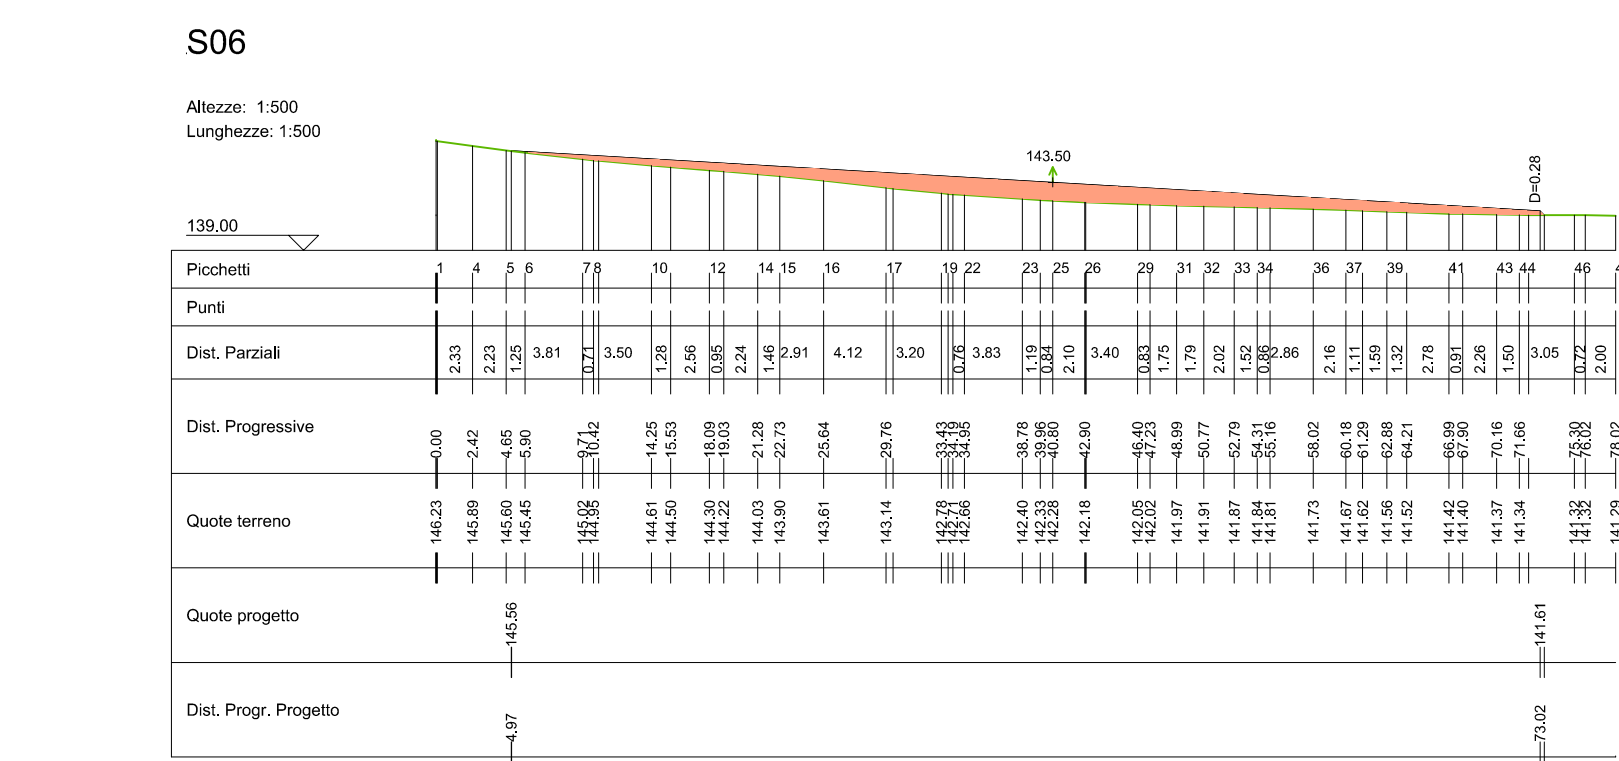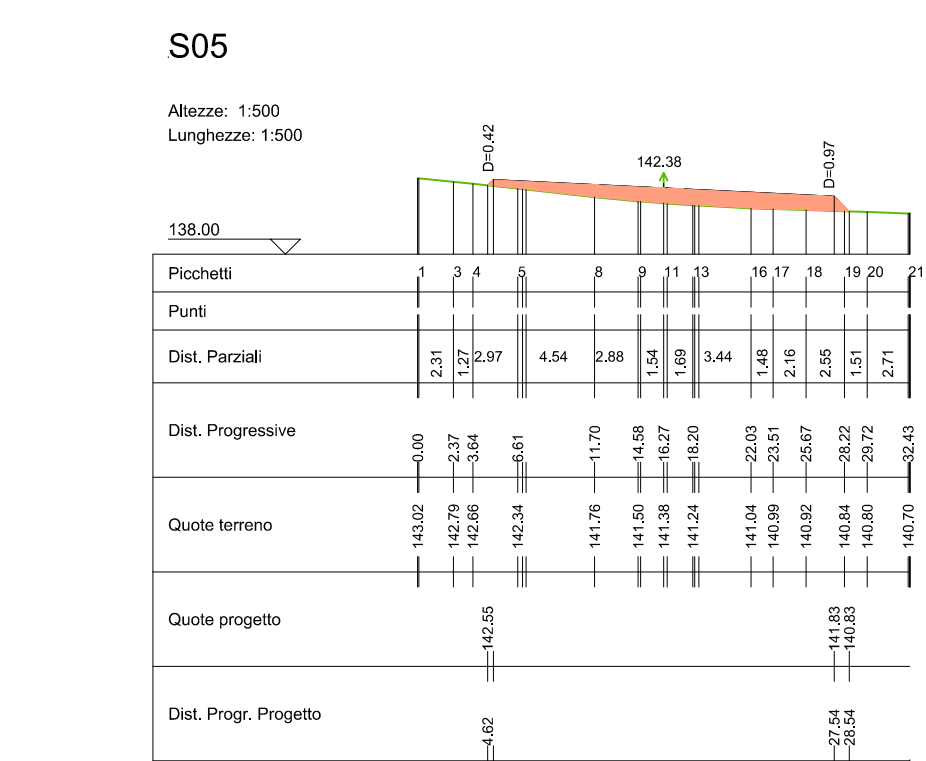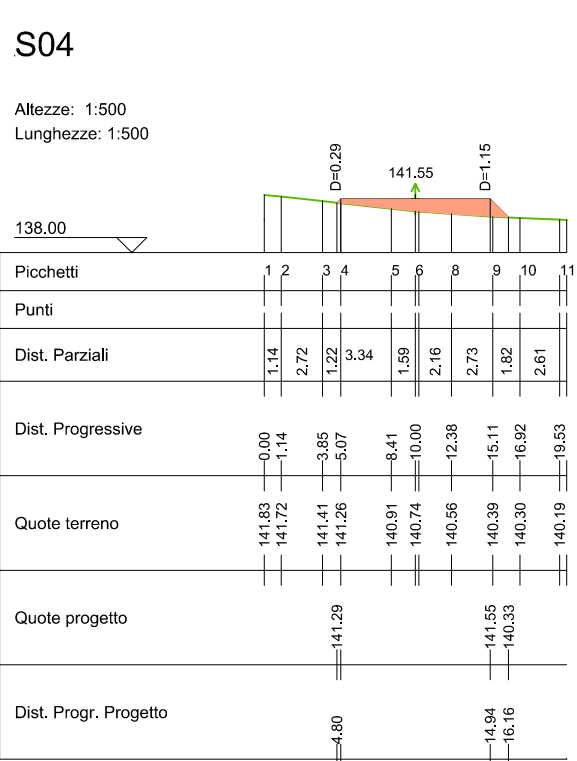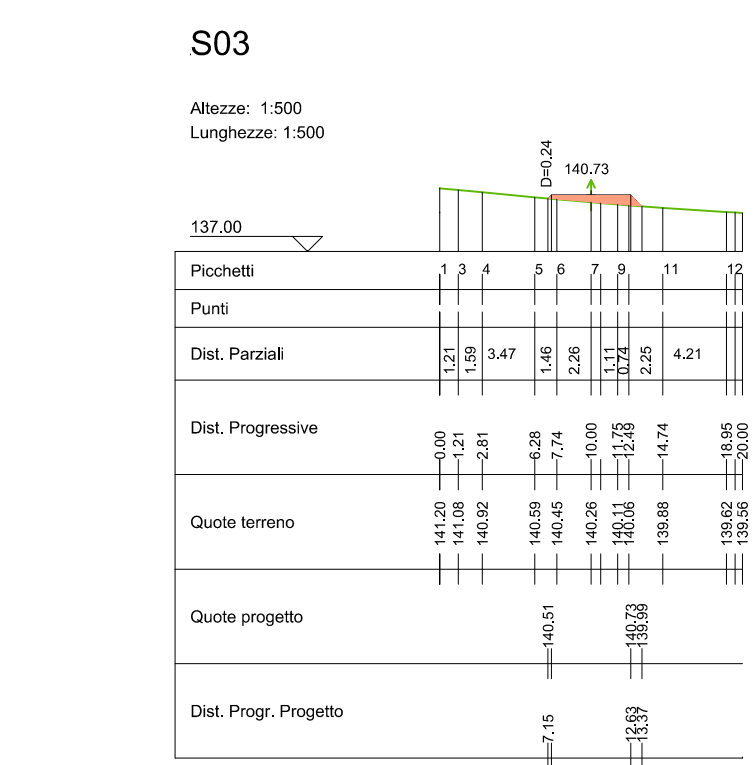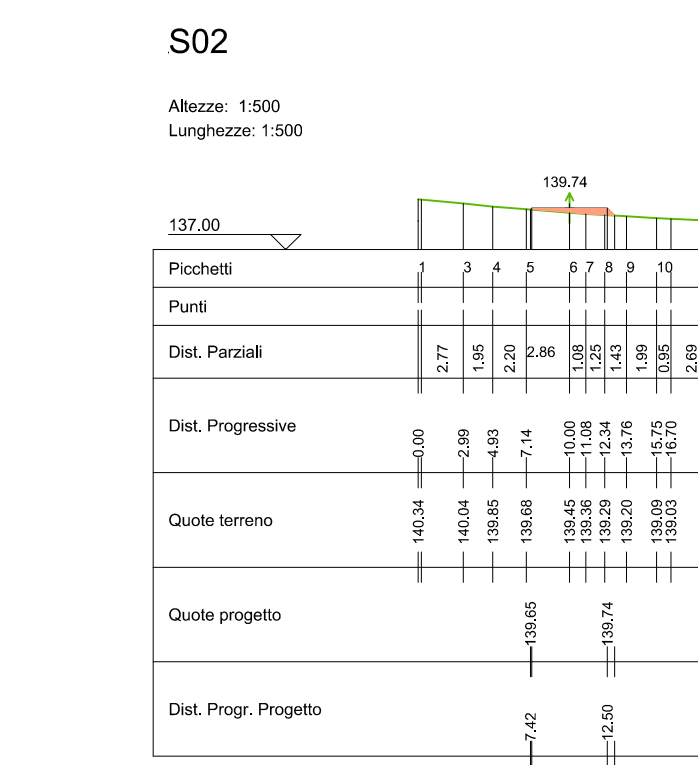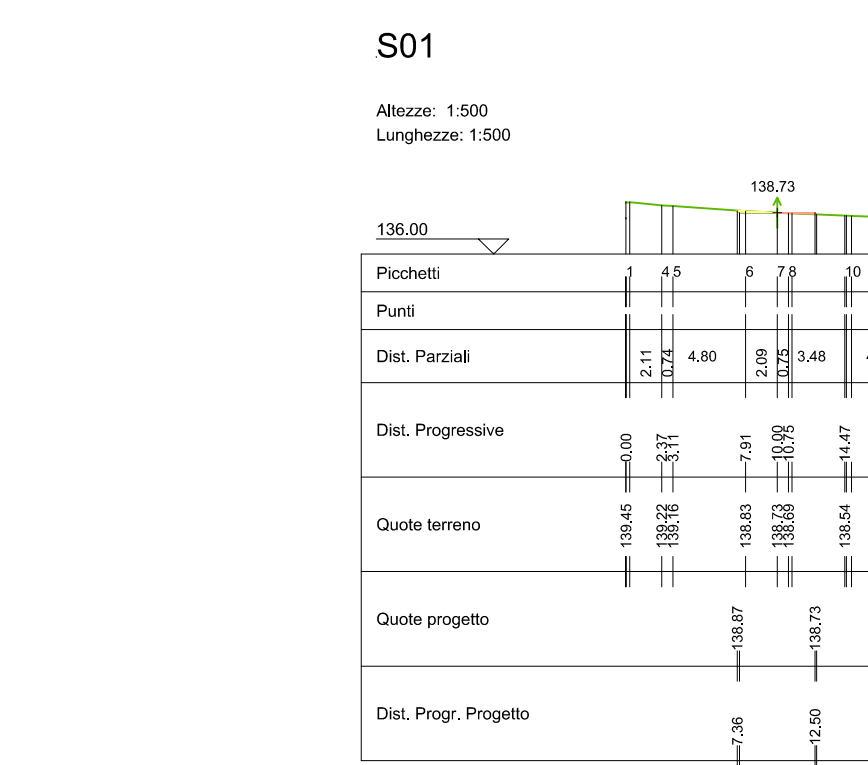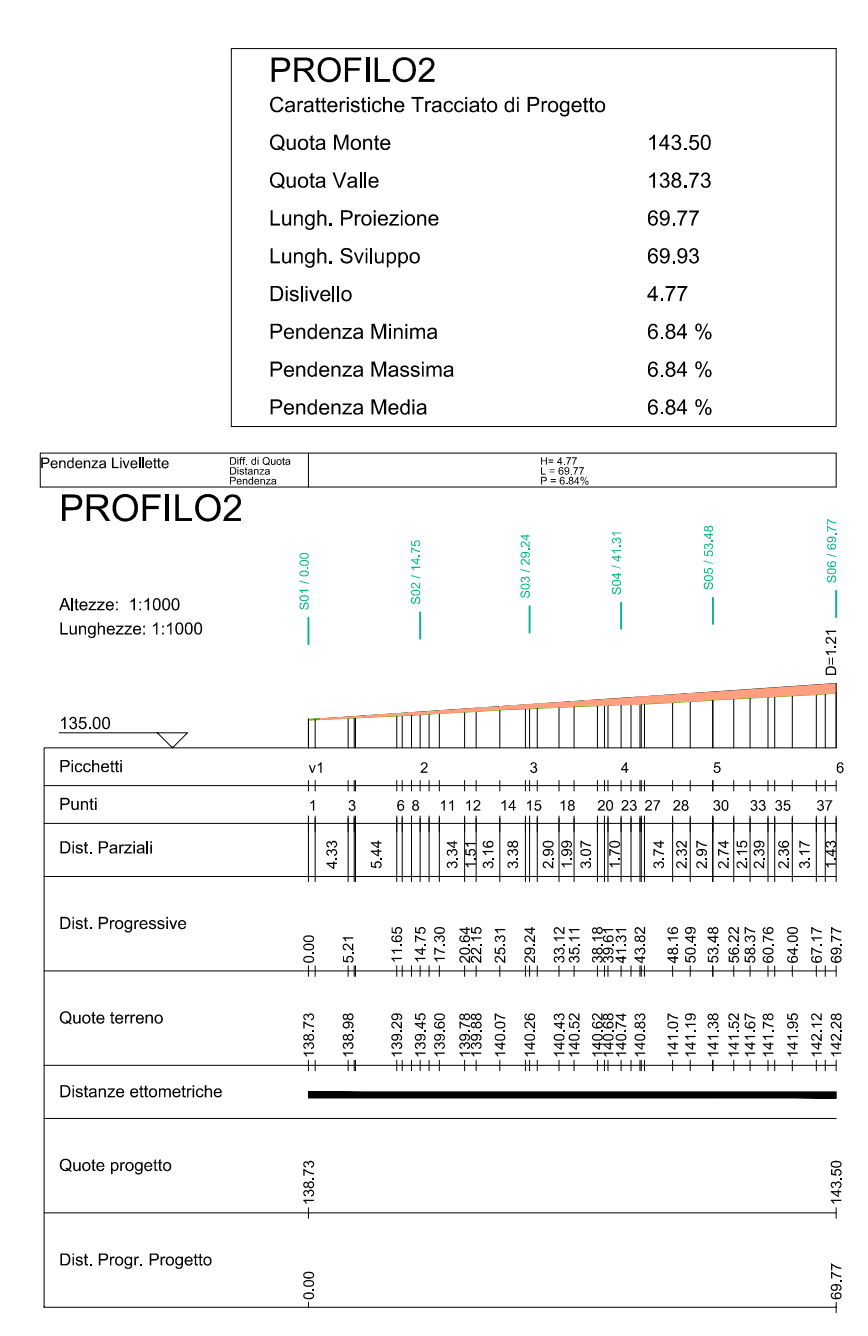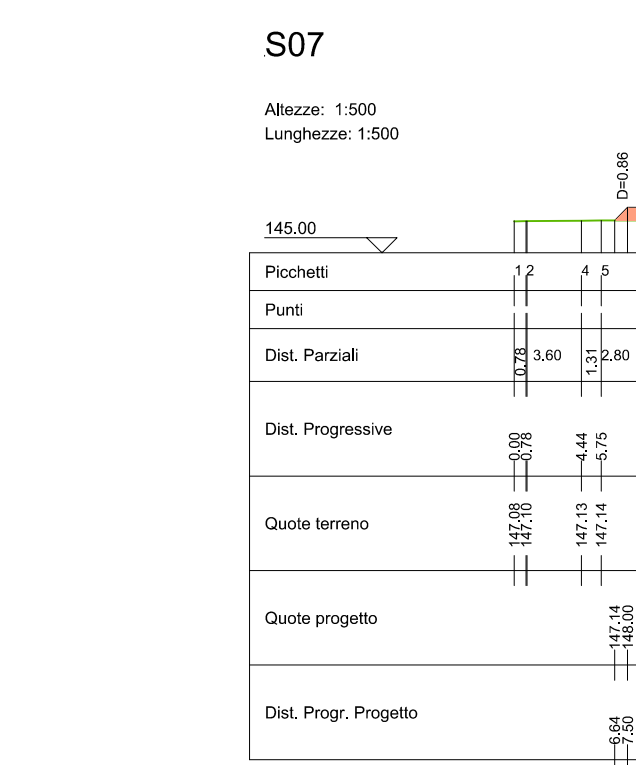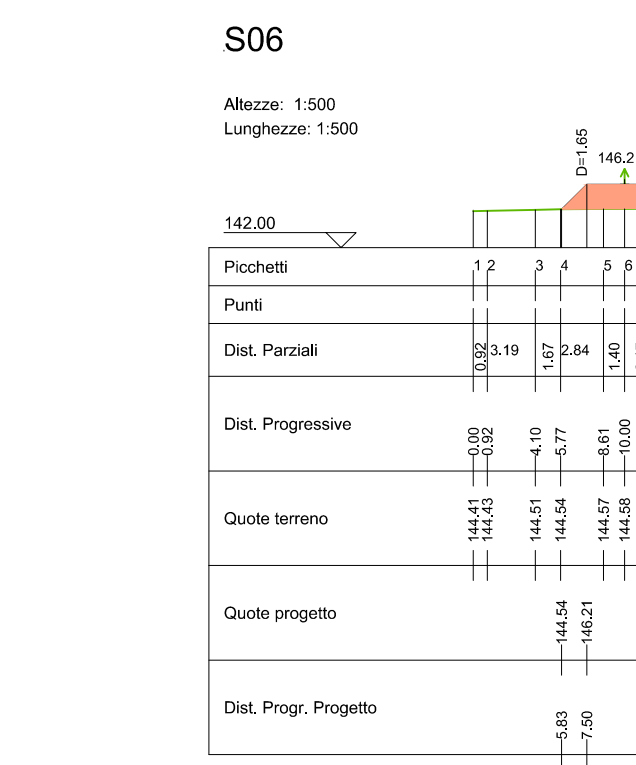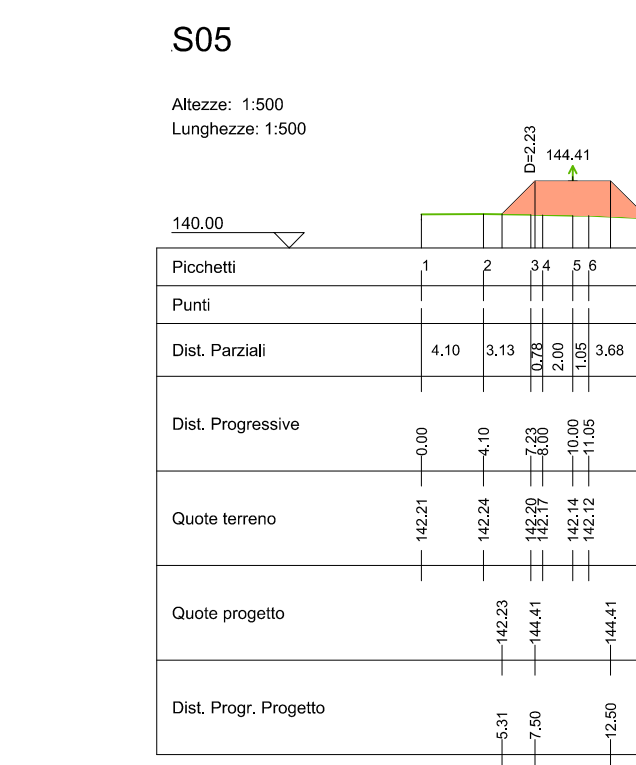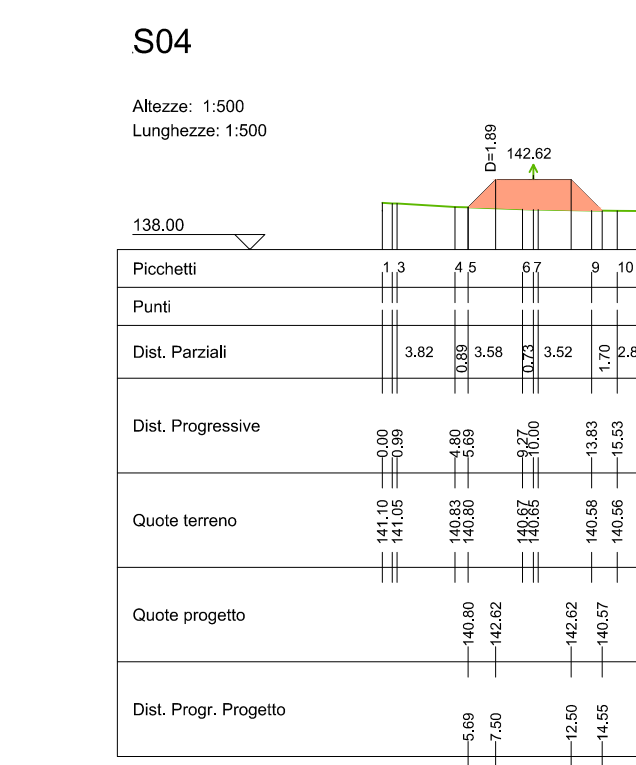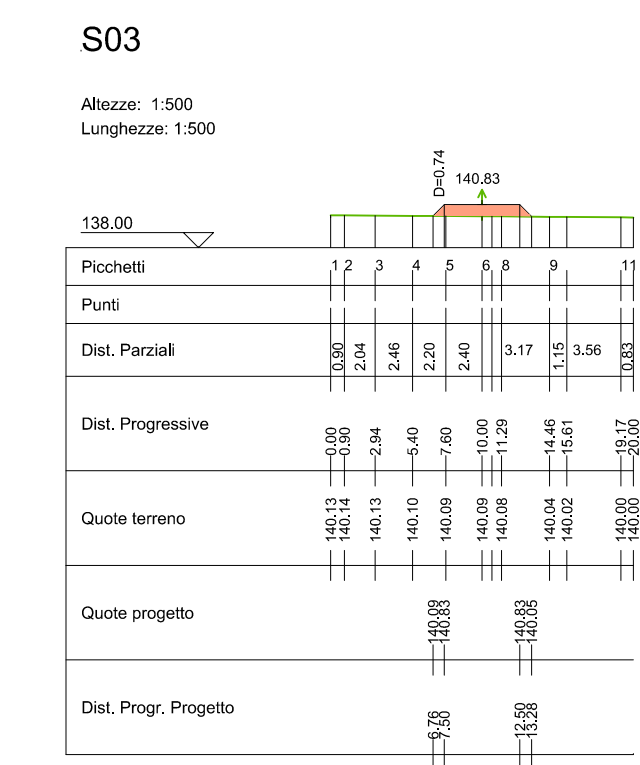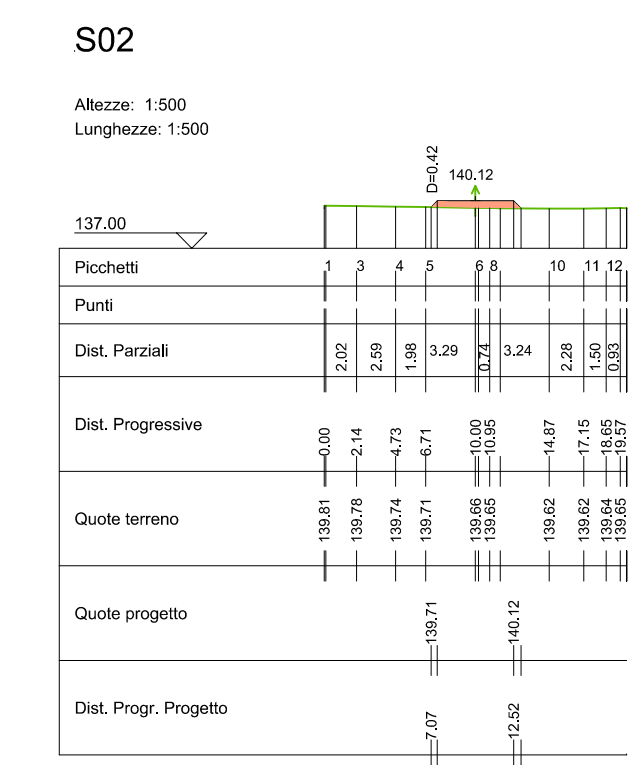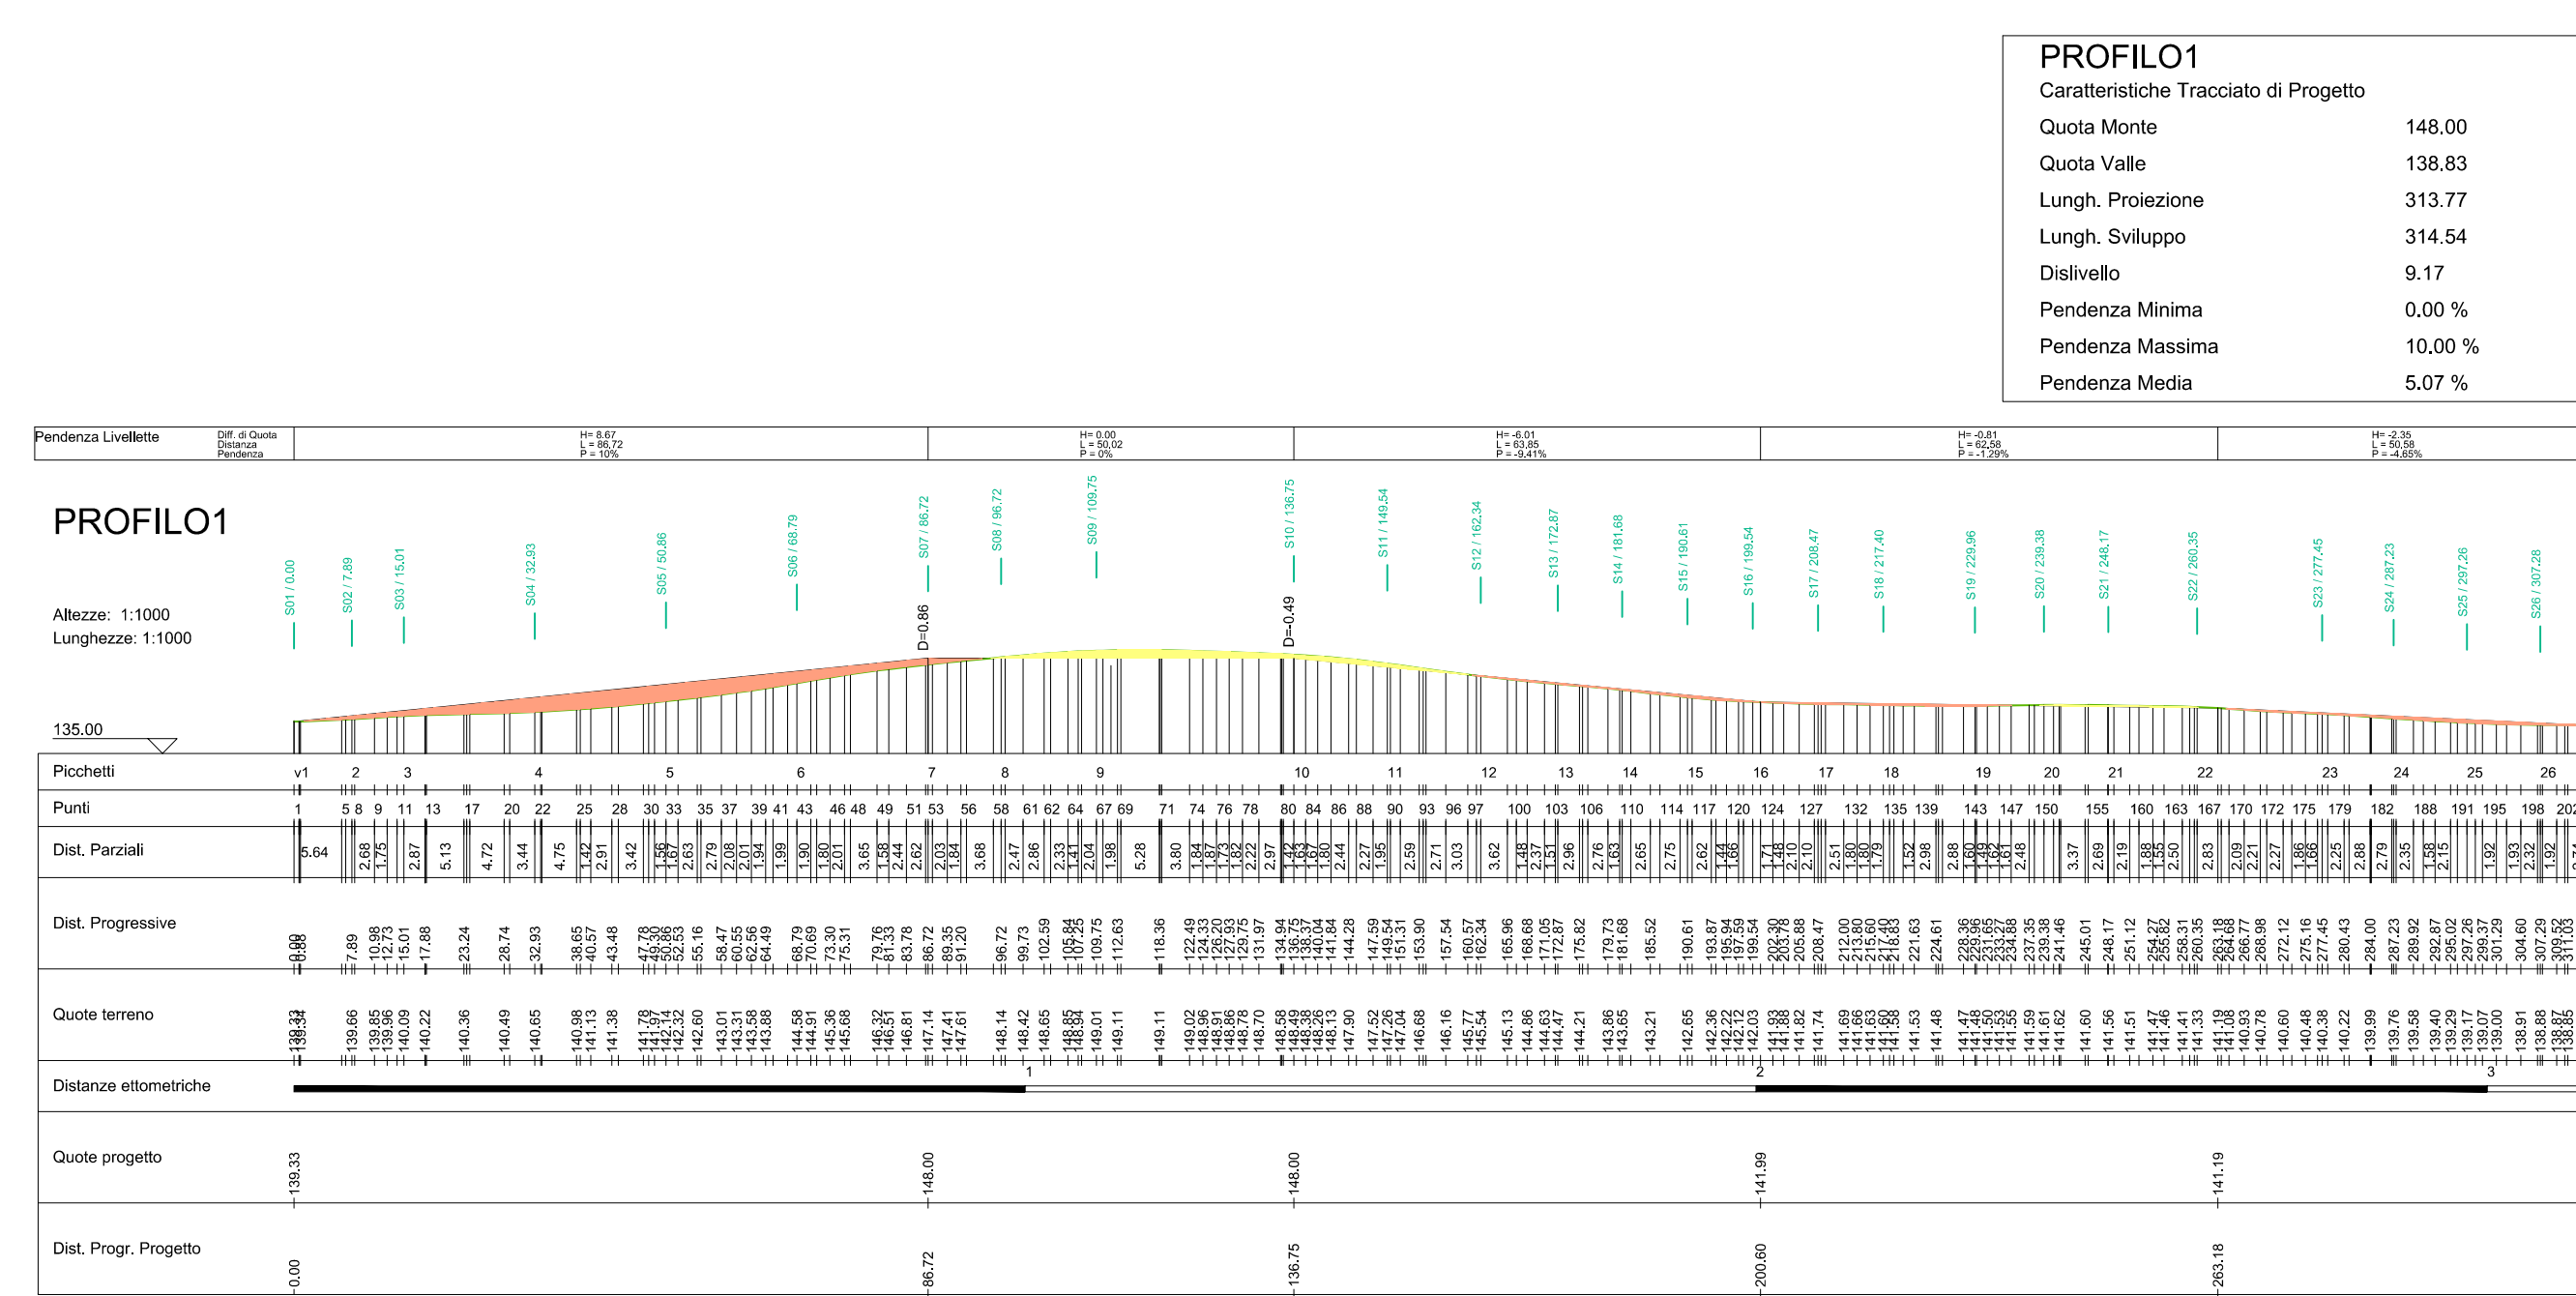

REGIONE SARDEGNA

Provincia del Sulcis Iglesiente



| REV | EMMISSIONE PER ENTI ESTERNI | EMMISSIONE PER COMMENTI | DESCRIZIONE | DATA | REDAATTO | CONTROLLO | APPROV. |
|-----|-----------------------------|-------------------------|-------------|----------|----------|-----------|------------|
| 1 | | | | 27/05/22 | ANTEX | FIANDO C. | ANASTAG A. |
| 0 | | | | 26/05/22 | ANTEX | FIANDO C. | ANASTAG A. |

Contributrice:

IBERDROLA RENEWABLES ITALIA S.p.A.

Site: Italia - Provincia dell'Oristanese, 401, 02144, Bivio
 Partita IVA: 06274810928 - COD. FISC. 06274810928
 Società di Proprietà:

Antex group

Via Jonica, 16 - Loc. Belvedere - 09100 Sinigaglia (SI) - Tel. 0571 1662429
 www.iberdrola.com - www.iberdrola.it

Progetto/Reg. Tecnico:


Die Igo Cesare Fano
 Office degli Ingegneri
 della Provincia di Cagliari
 n° 6700/A.A.

Parco Eolico "CARBONIA"

SEZIONI STRADALI E PROFILI CON INDIVIDUAZIONE
 AREE DI SCAVO E RIPORTO: AEROGENERATORE C03


Scala: 1:1.000
 Nome DS/PFILE: C20033305-P0-EC-10.1-01
 Foglio: 3/5
 Fase: A0+
 Livello: DEFINITIVO

È presente documento di progetto della ANTEX GROUP s.p.a.
 Il piano di autorizzazione in atto è di approvazione senza il preventivo permesso scritto dell'autorità.
 Le attività sono a regime senza il regime di legge.


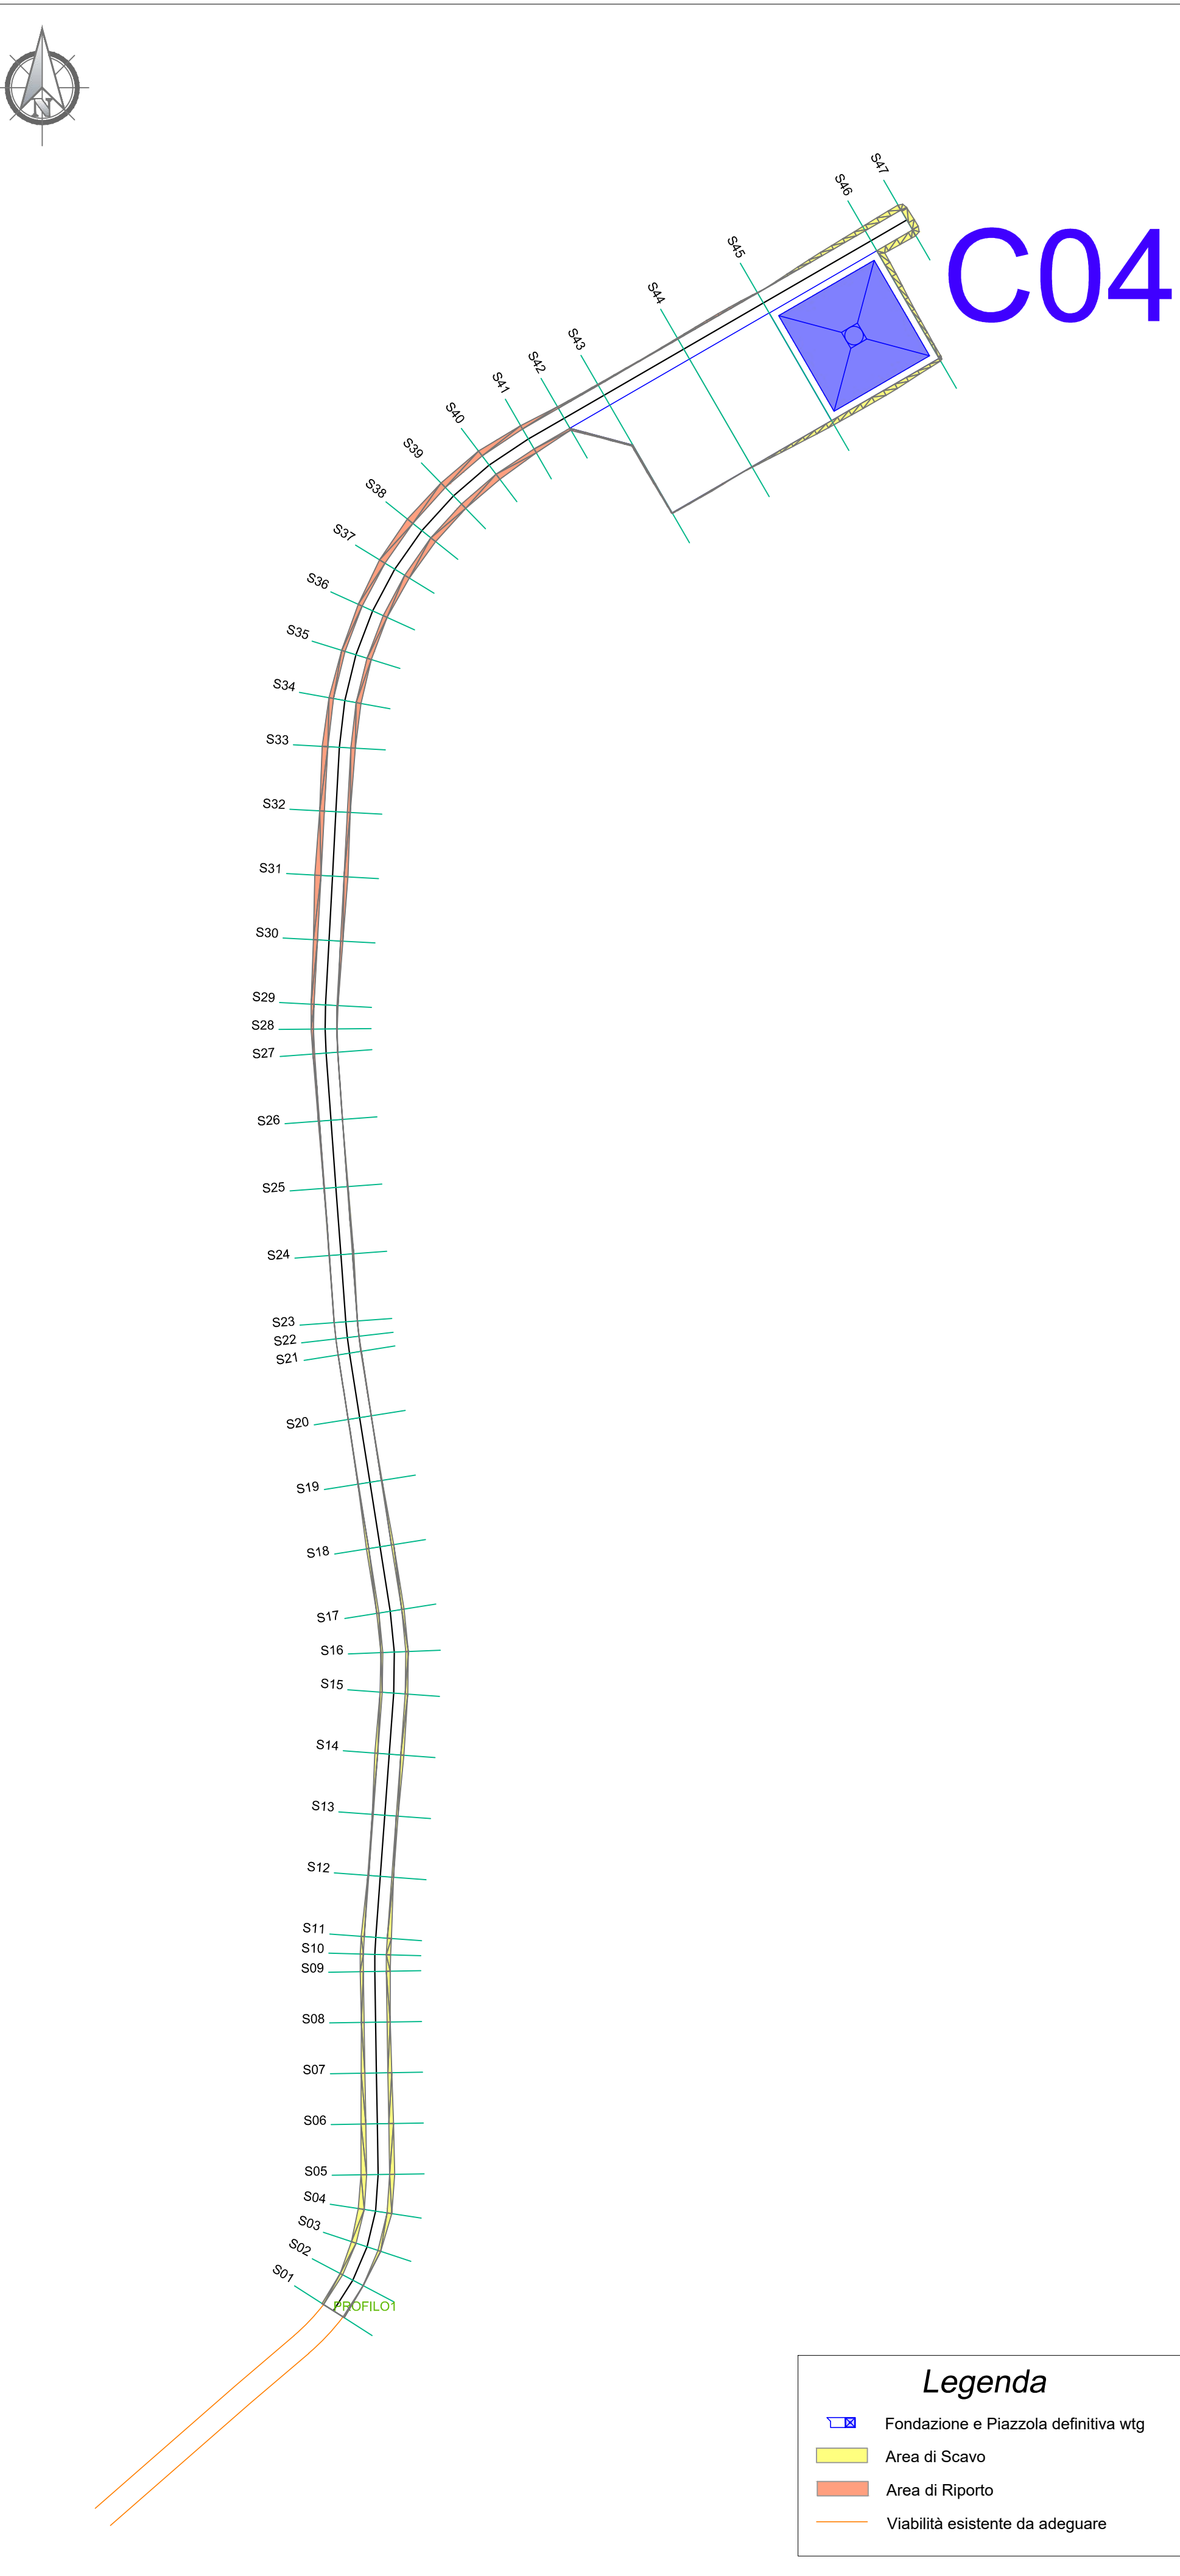


C04

Legenda
 ■ Fondazione e Piazza definitiva w/p
 ■ Area di Scavo
 ■ Area di Riparto
 ■ Viabilità esistente da adeguare

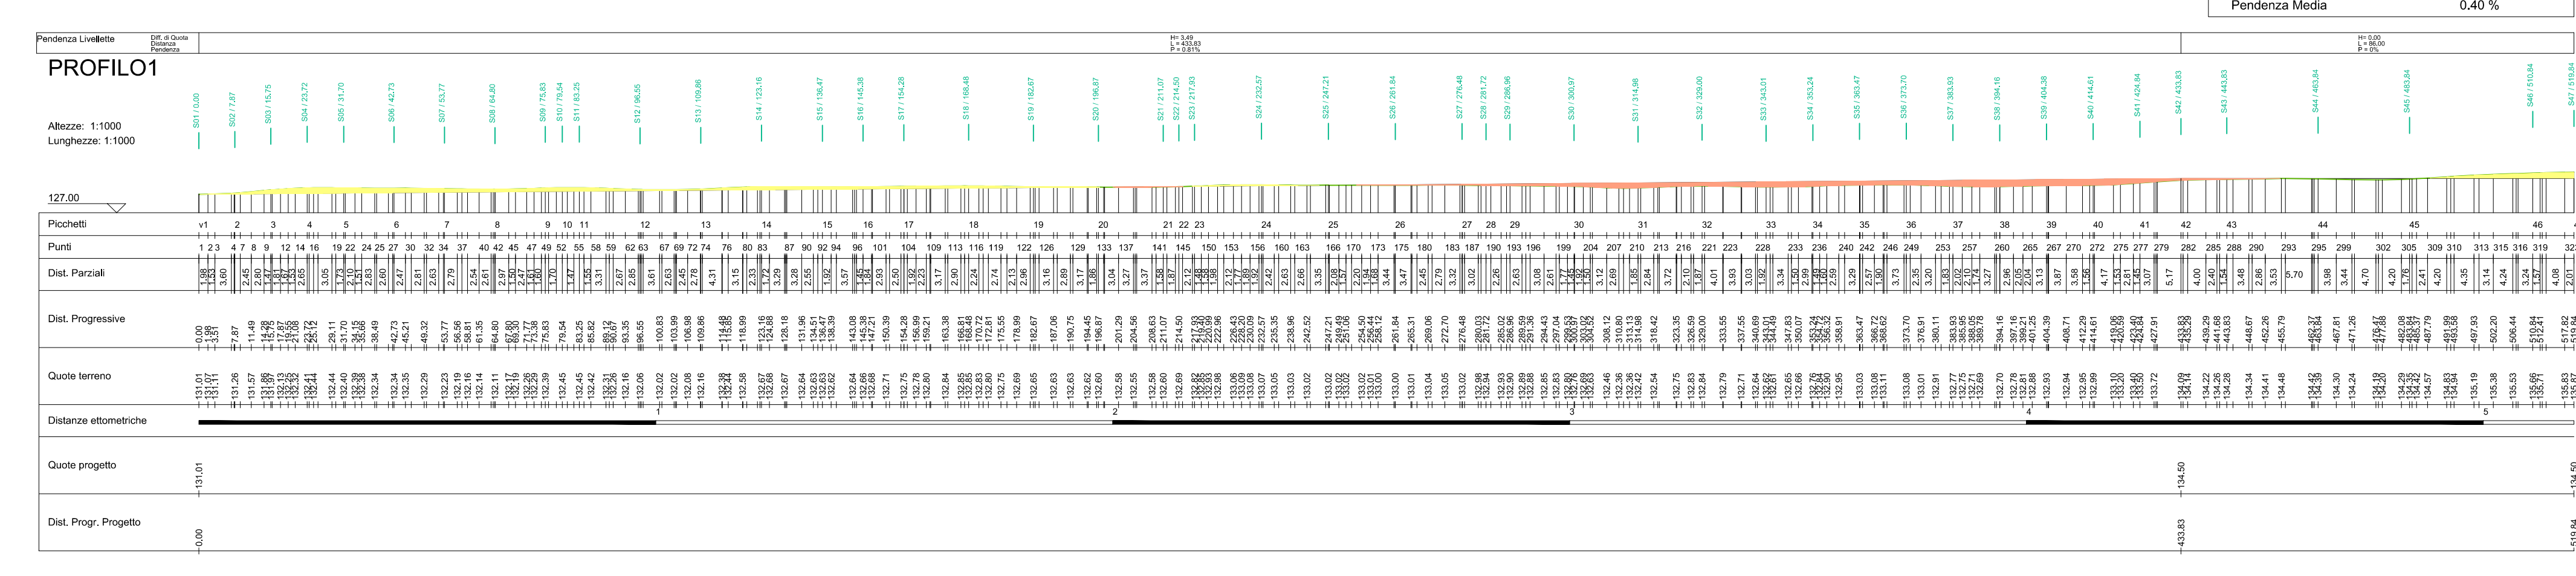


PROFILO1
 Caratteristiche Tecniche di Progetto
 quota Muro 154,50
 quota Solaio 133,00
 Lung. Pilezione -419,84
 Lung. Anclaso 519,85
 ØSolaio 3,80
 Pendenza Muro 0,00 %
 Pendenza Solaio 0,81 %
 Pendenza Mola 0,45 %

  

SEZIONI PIAZZOLA DEFINITIVA C04: S43 - S44 - S45 - S46









































Legenda
 ■ Fondazione e Piazza definitiva w/p
 ■ Area di Scavo
 ■ Area di Riparto
 ■ Viabilità esistente da adeguare

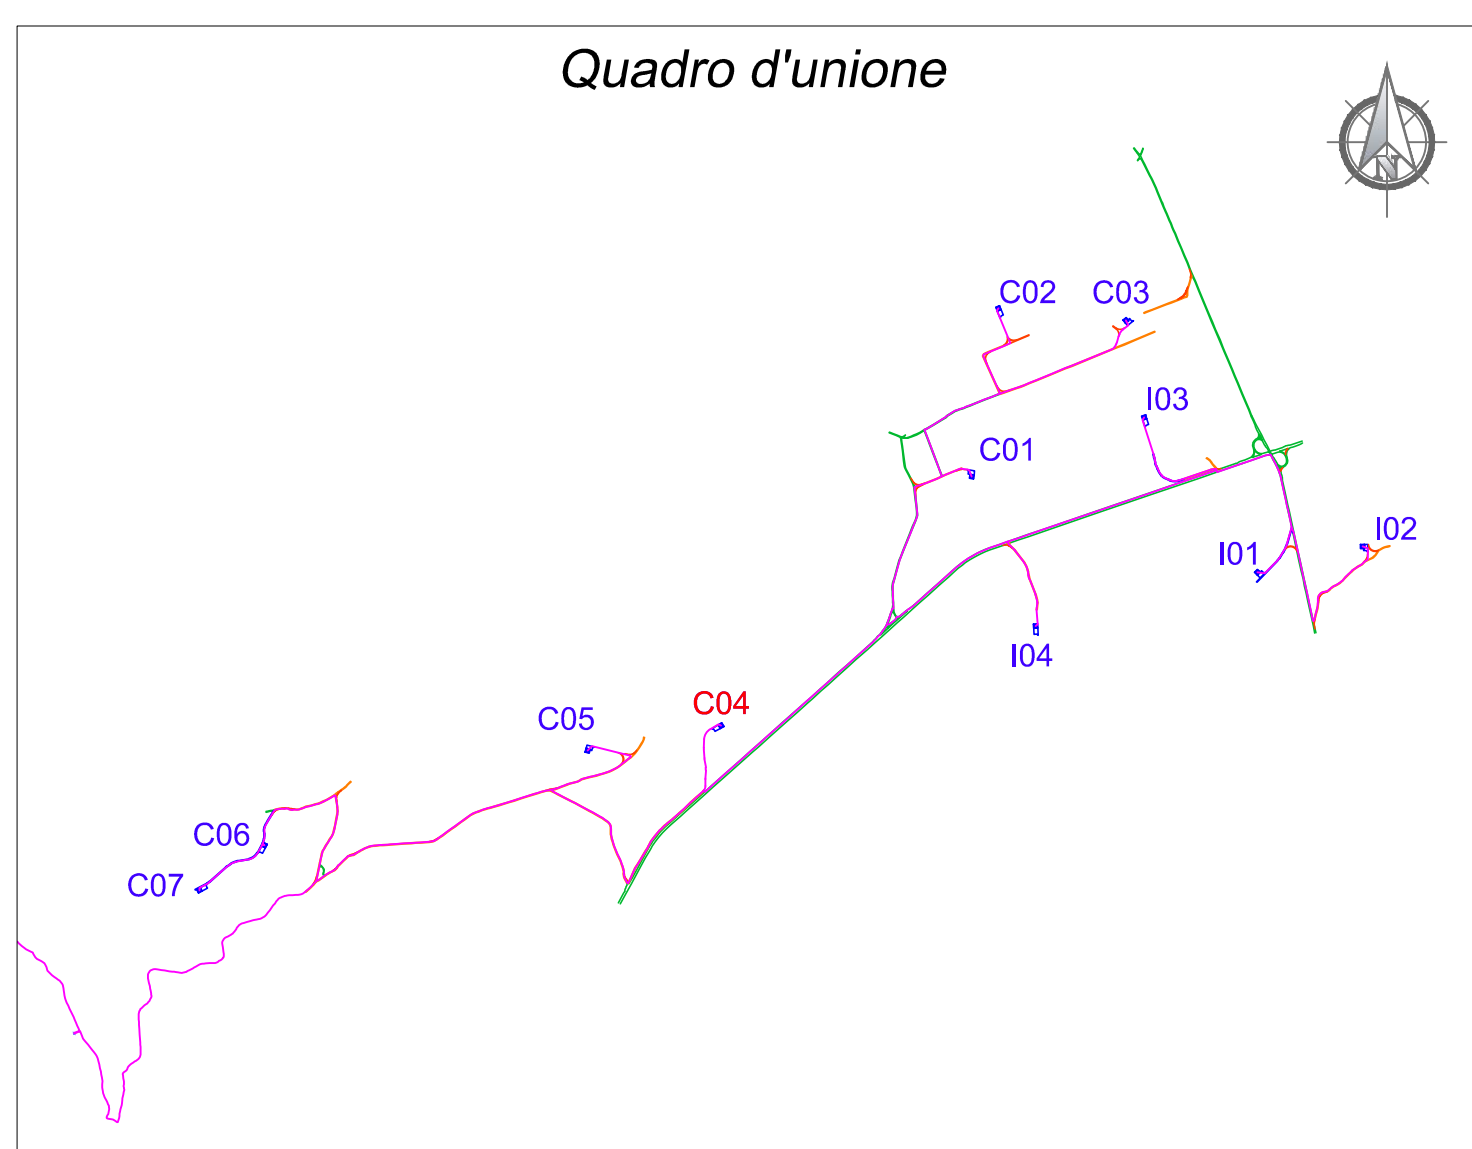

REGIONE SARDEGNA
 Provincia del Sulcis Ilesiente
COMUNI DI CARBONIA E IGLESIAS

| | | | | | |
|-----|------------------------------|----------|-----------|-----------|--------------|
| 1 | EMISSIONE PER ENTI ESISTENTI | 27/03/22 | AVEX | FARMO C. | MESSEP A. |
| 0 | EMISSIONE PER COMMENTI | 20/02/22 | AVEX | FARMO C. | MESSEP A. |
| REV | DETERMINAZIONE | DATA | REDAZIONE | CONTROLLO | APPROVAZIONE |

IBERDROLA RENEWABLES ITALIA S.p.A.
PARCO EOLICO "CARBONIA"
 SEZIONI STRADALI E PROFILI CON INDIVIDUAZIONE AREE DI SCAVO E RIPARTO: AEROGENERATORI C04
 Scala: 1:1.000
 Foglio: 4/5
 Stato: DEFINITIVO

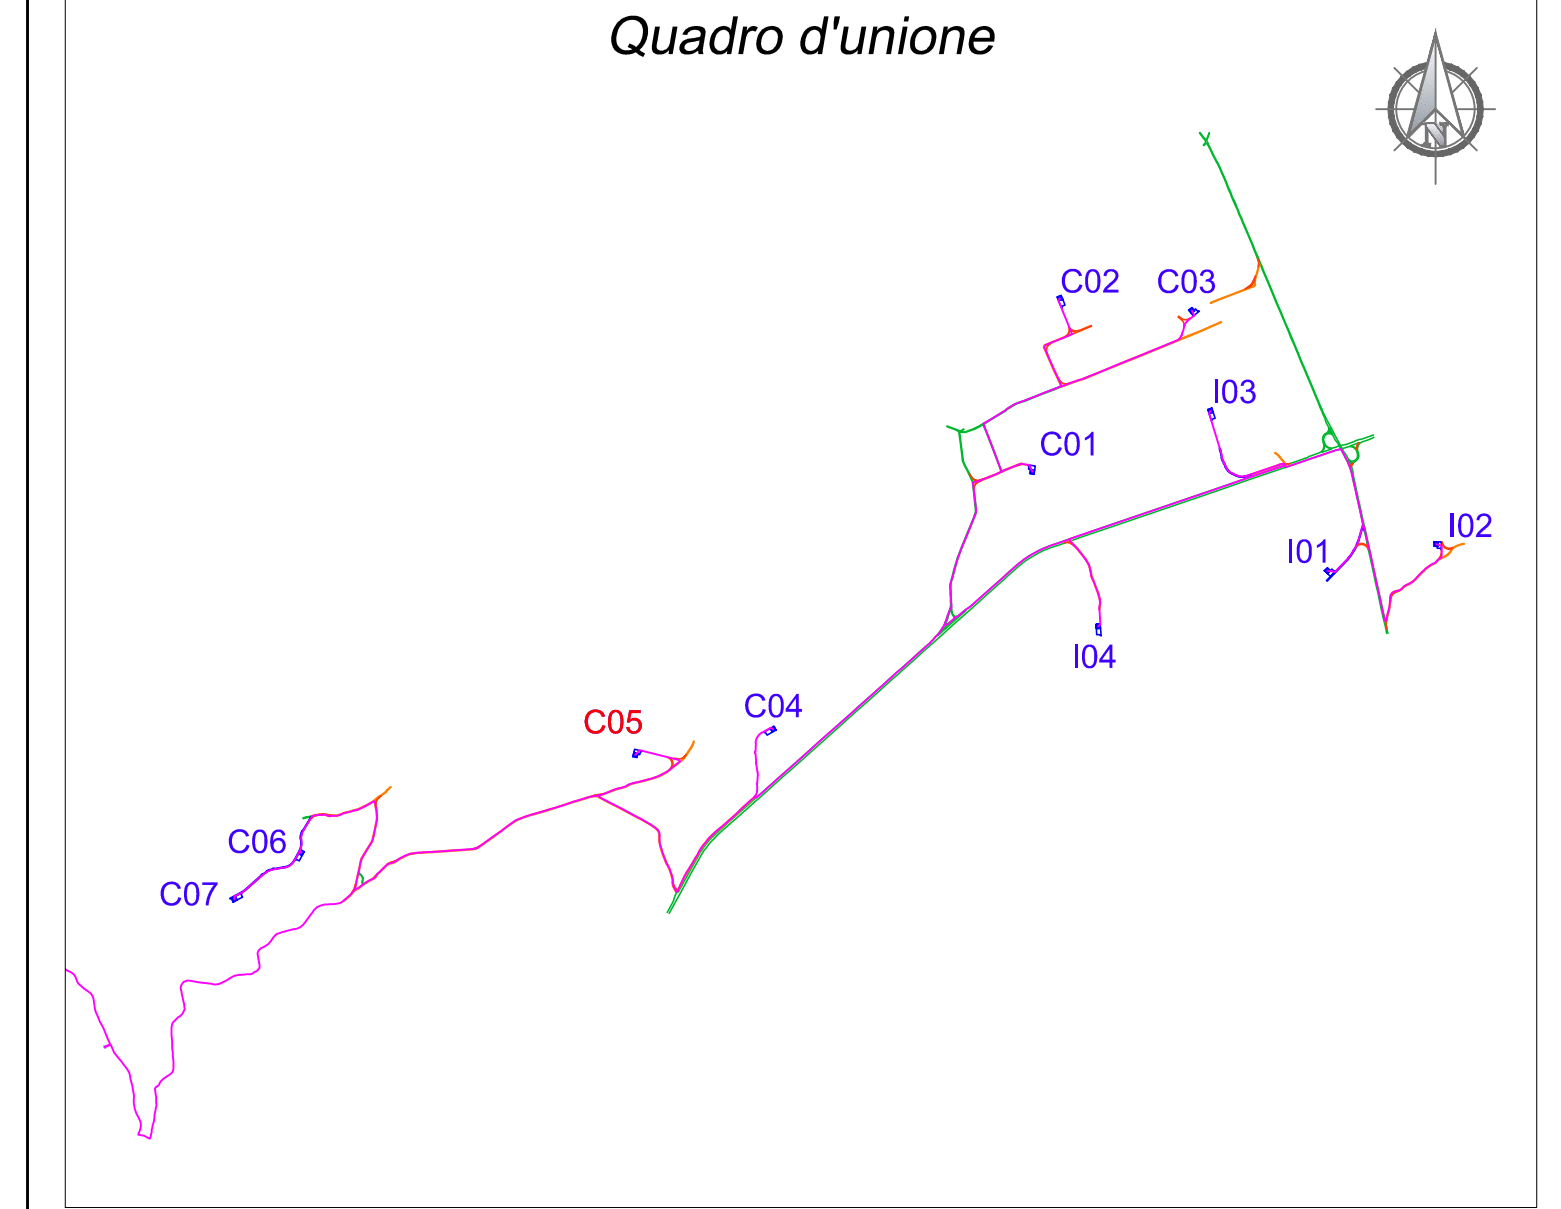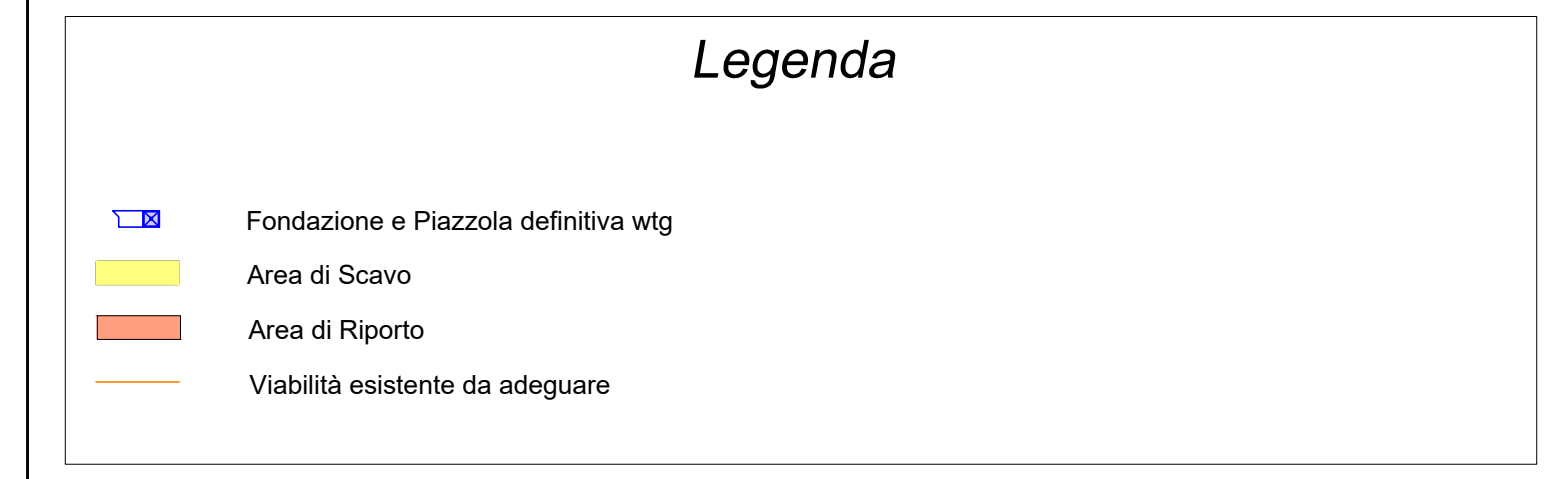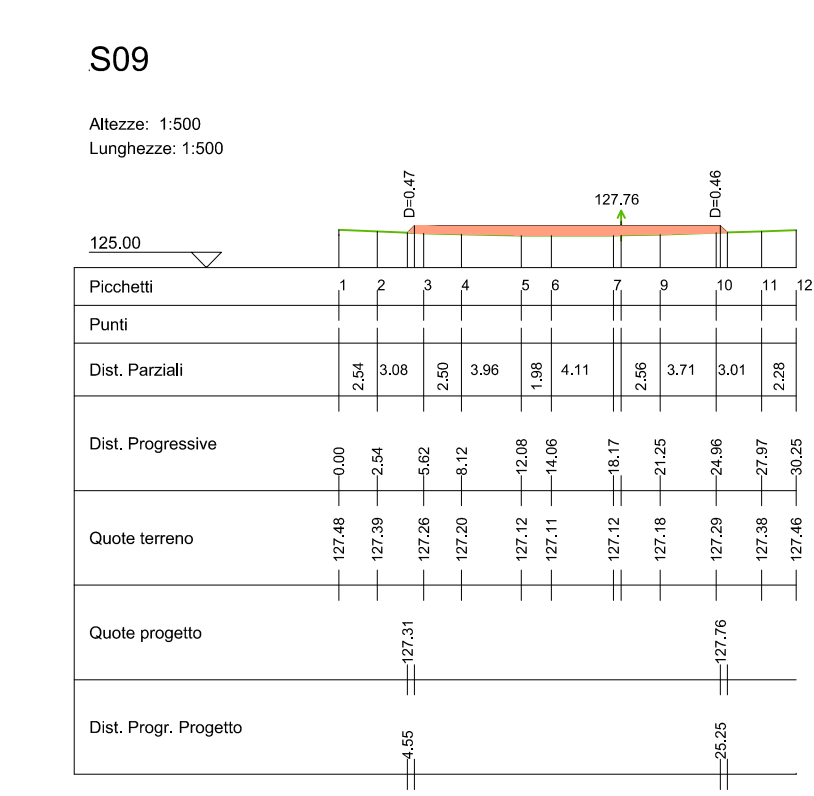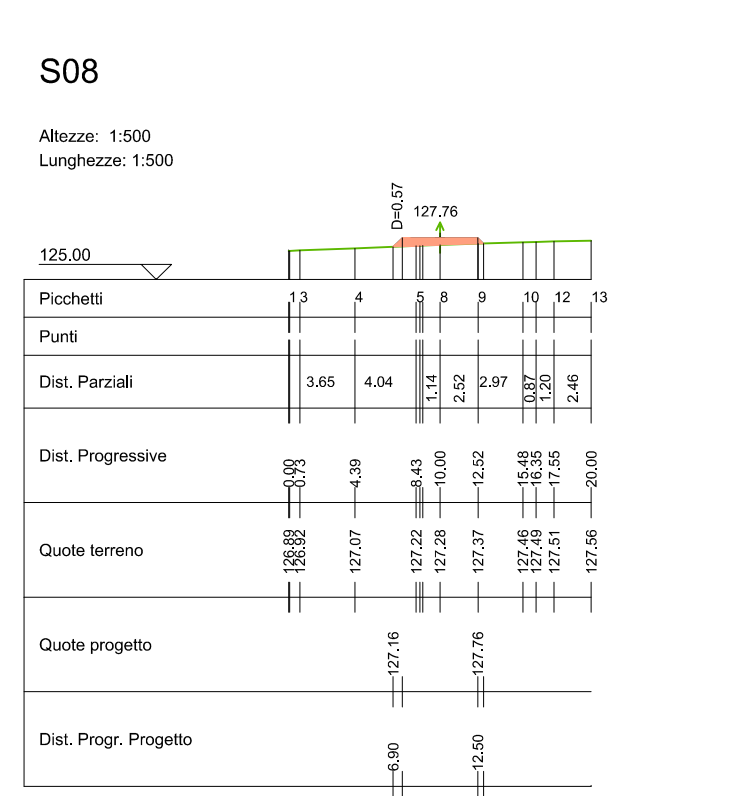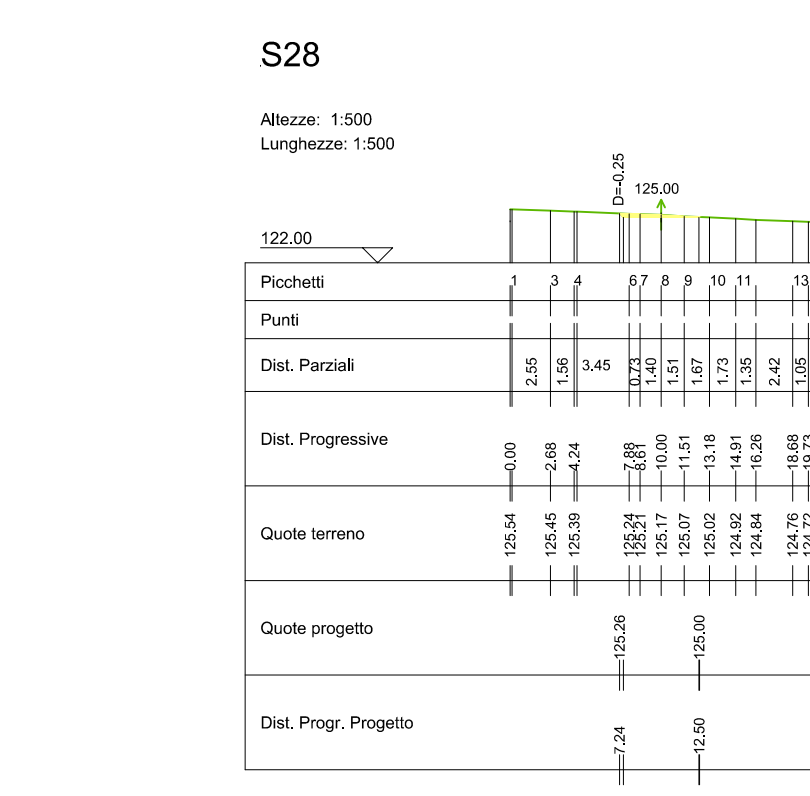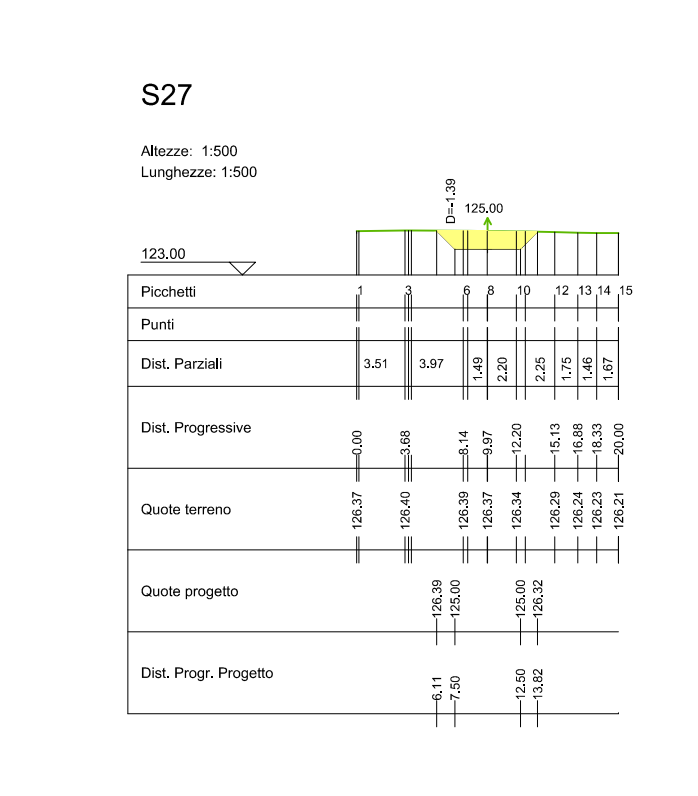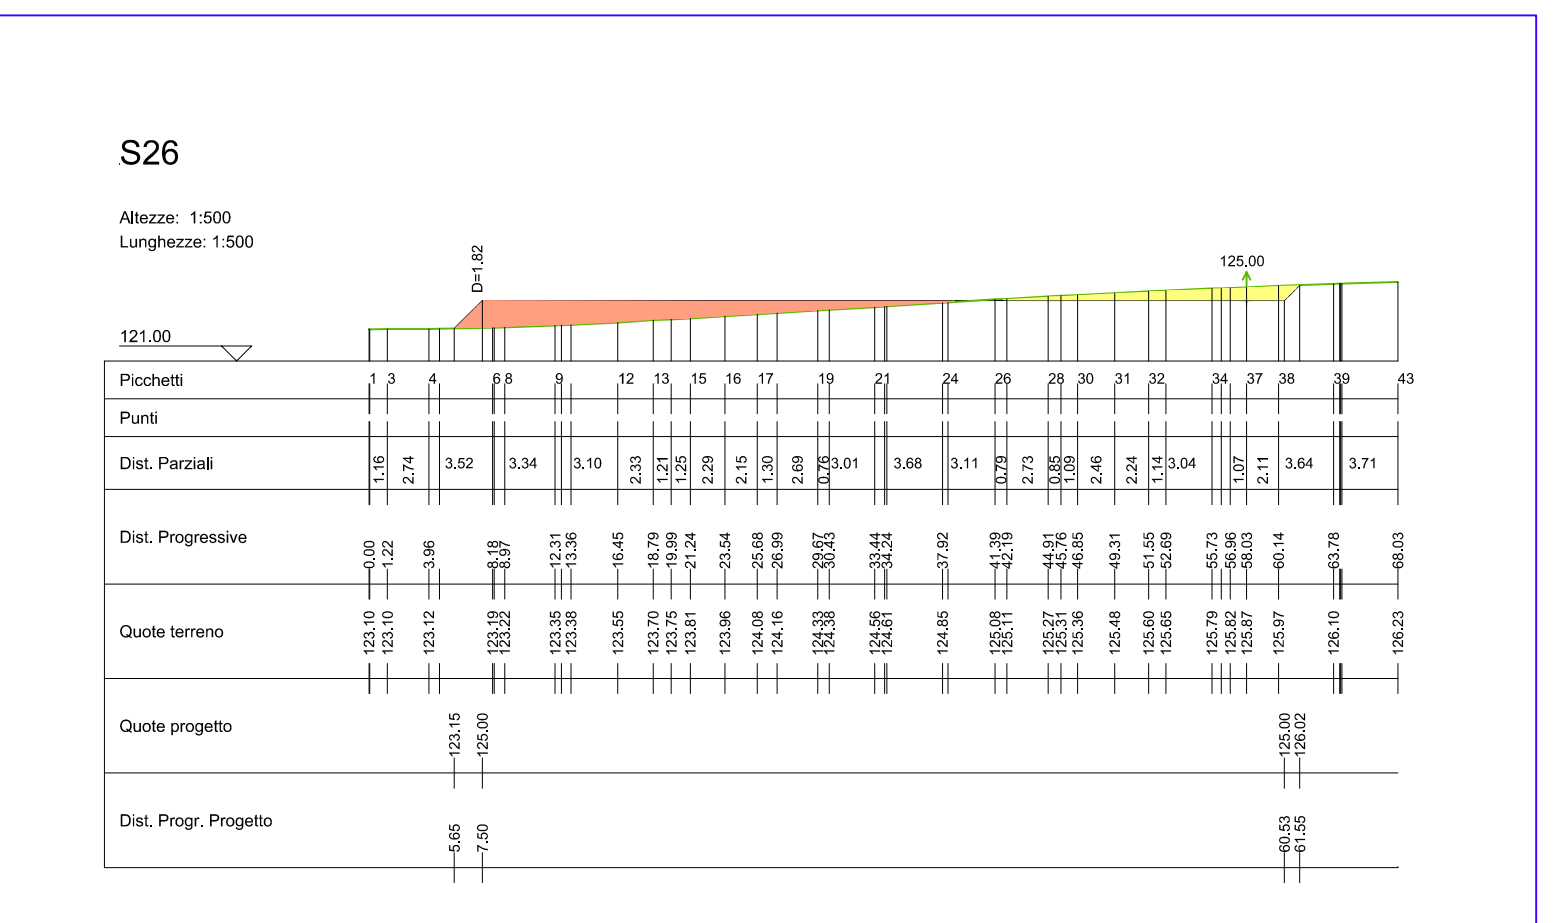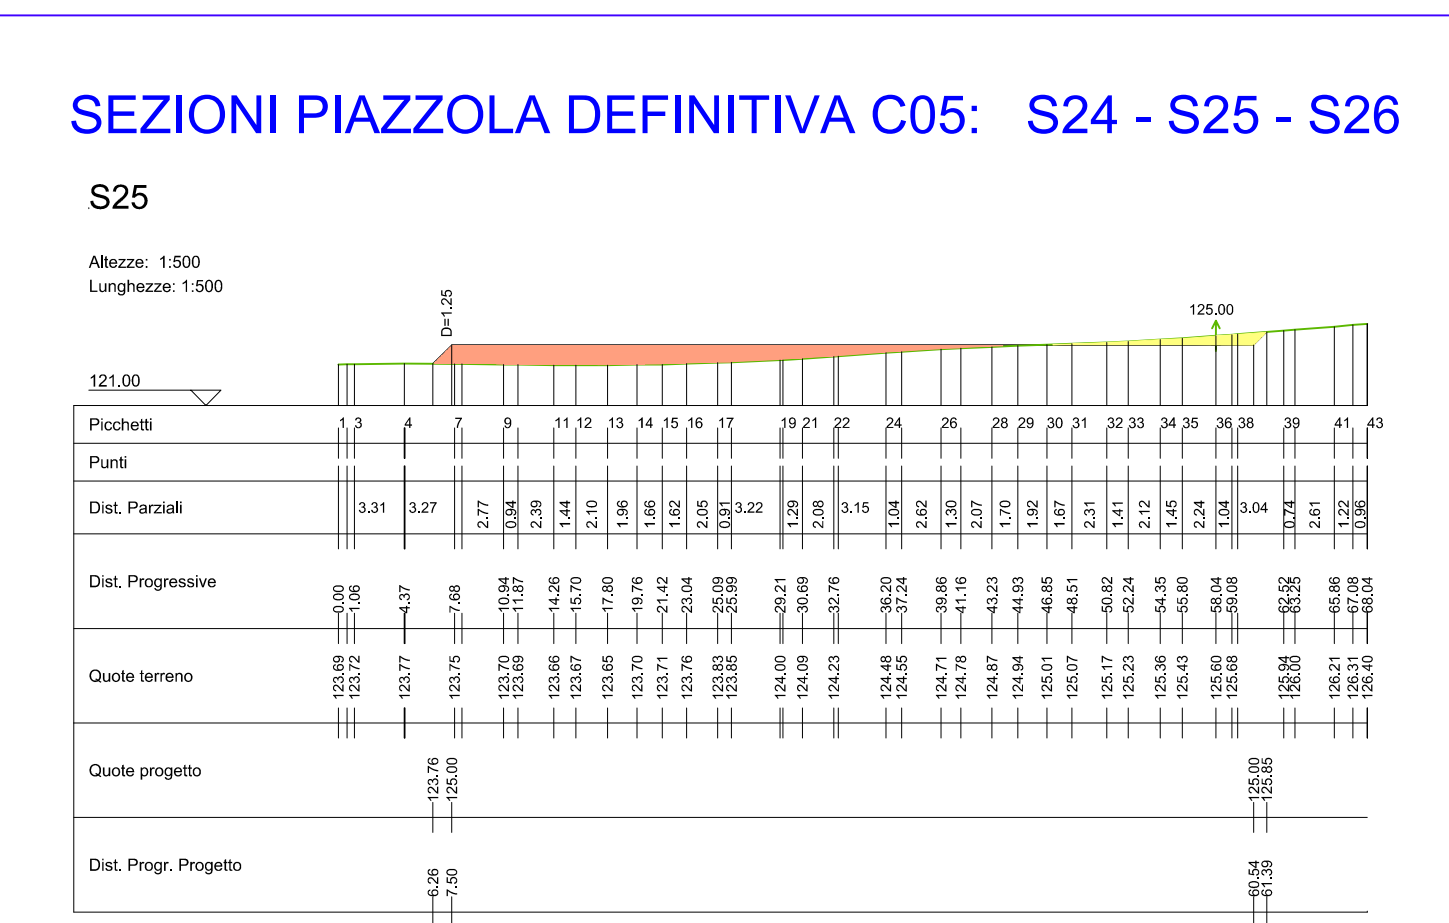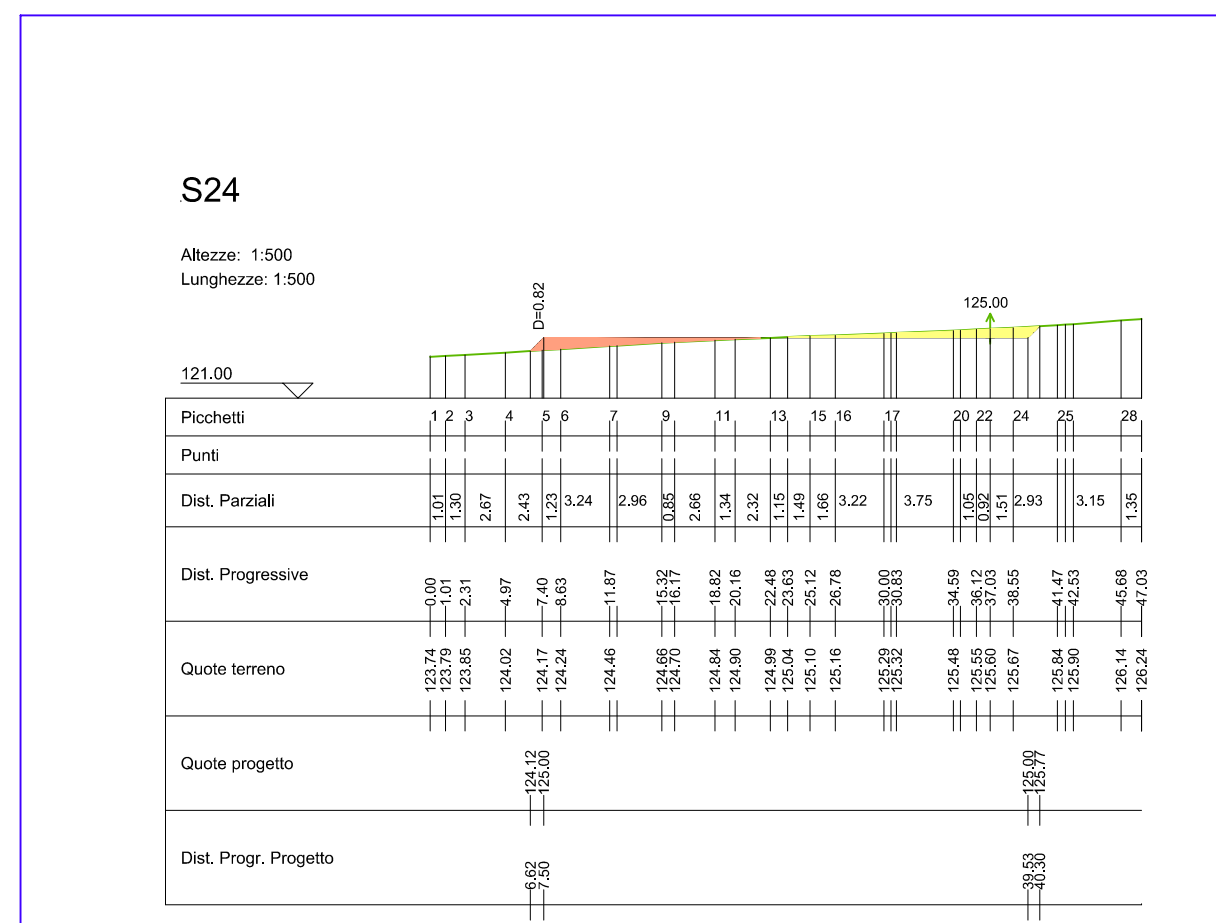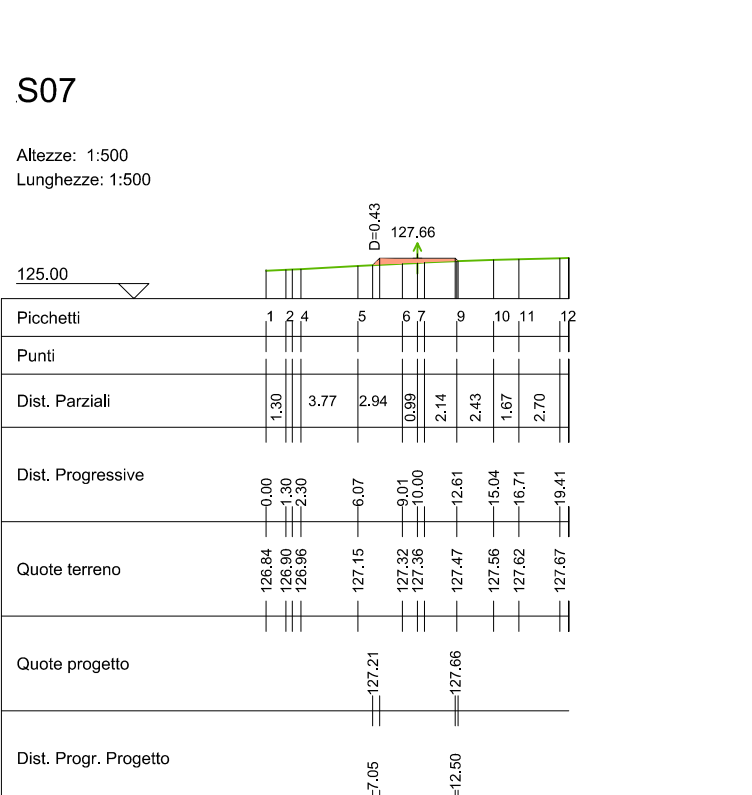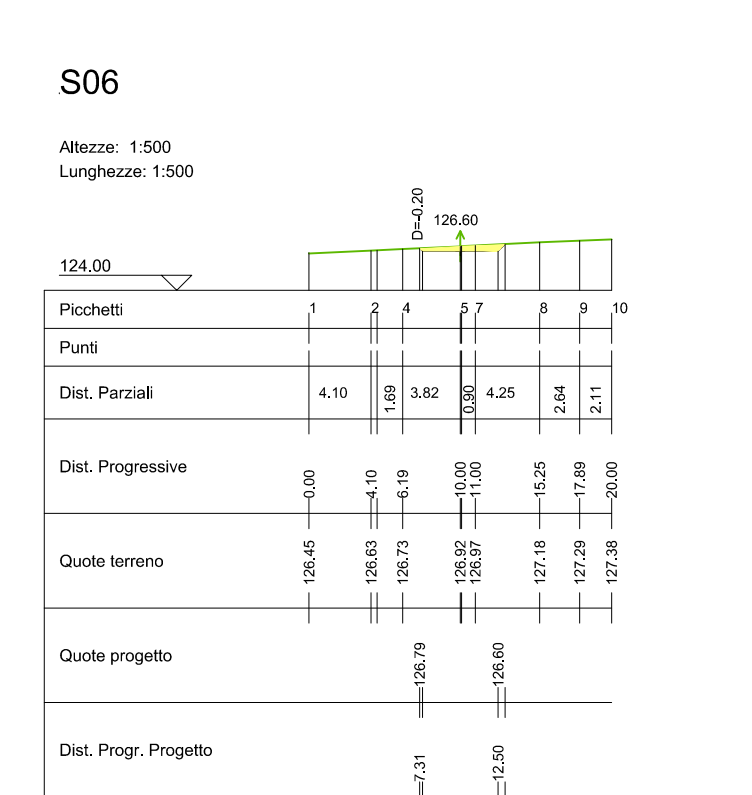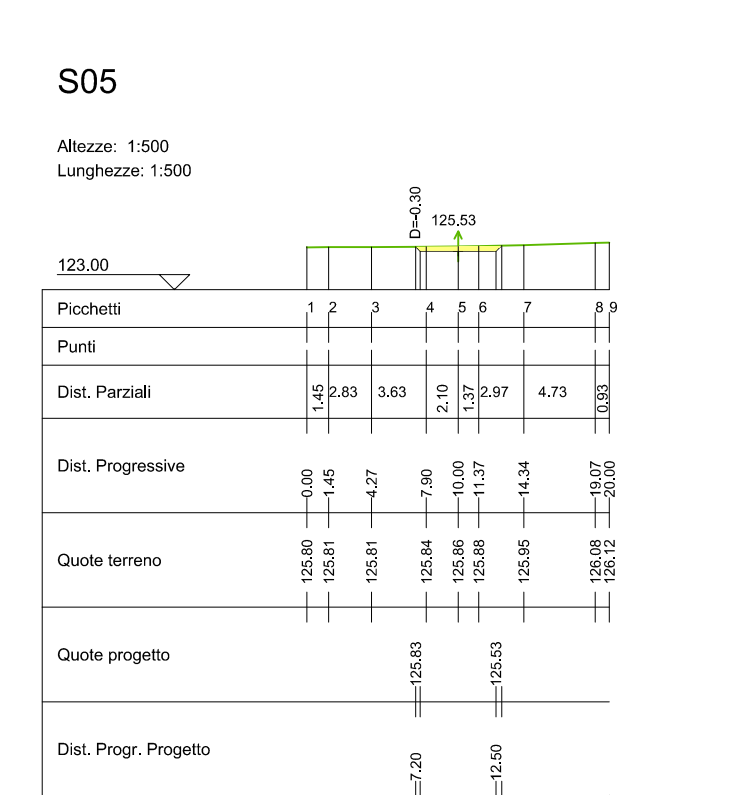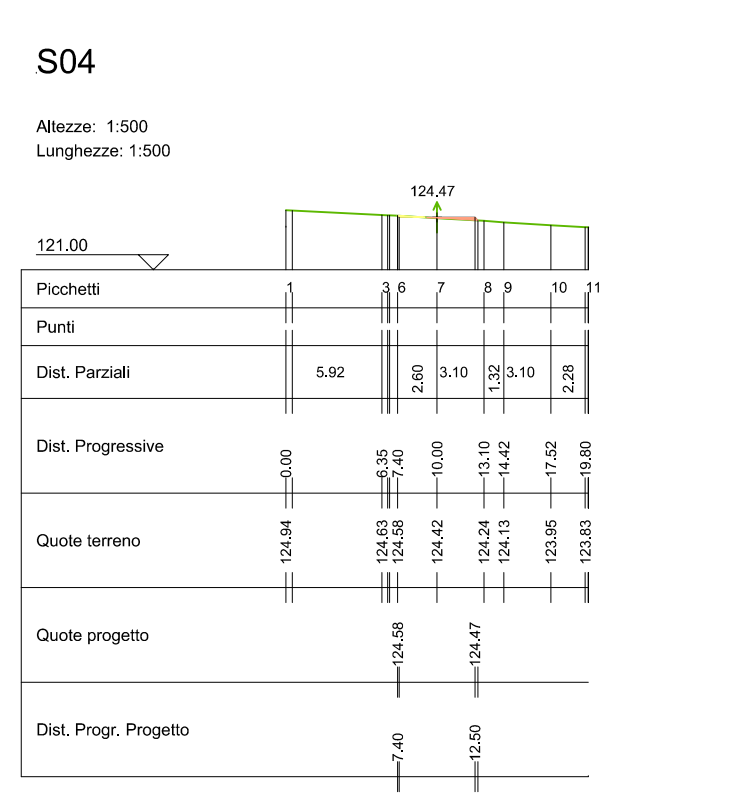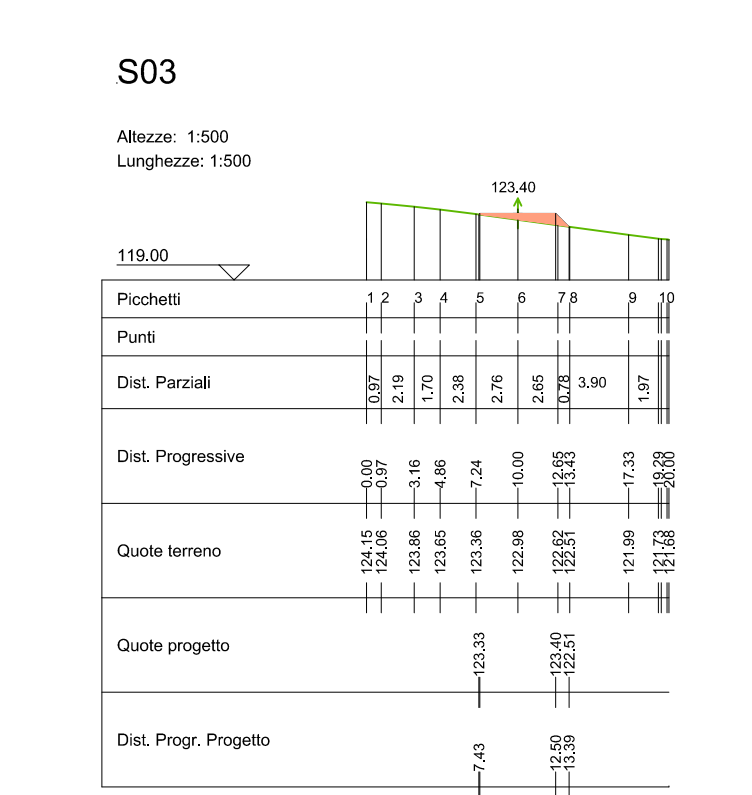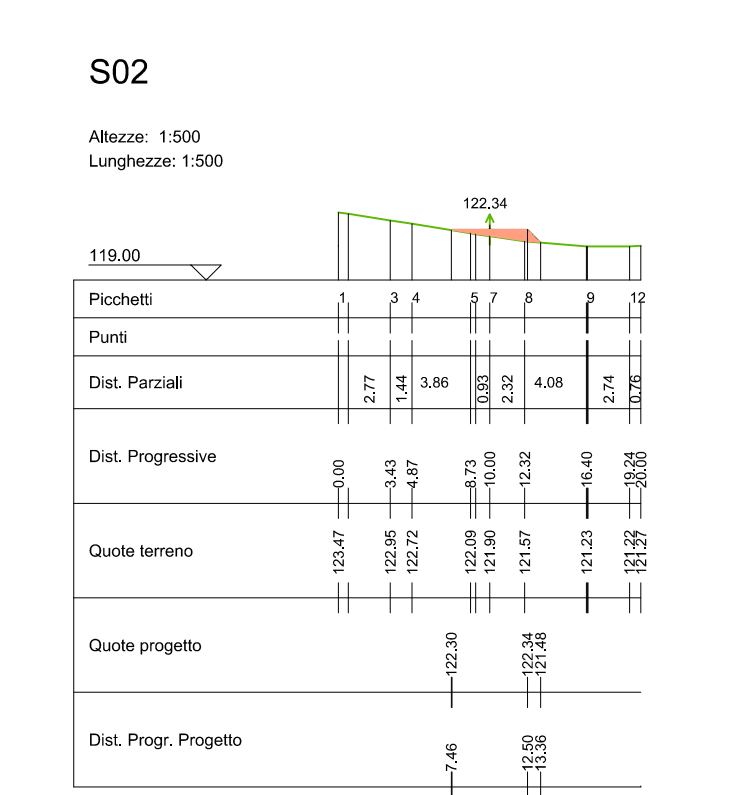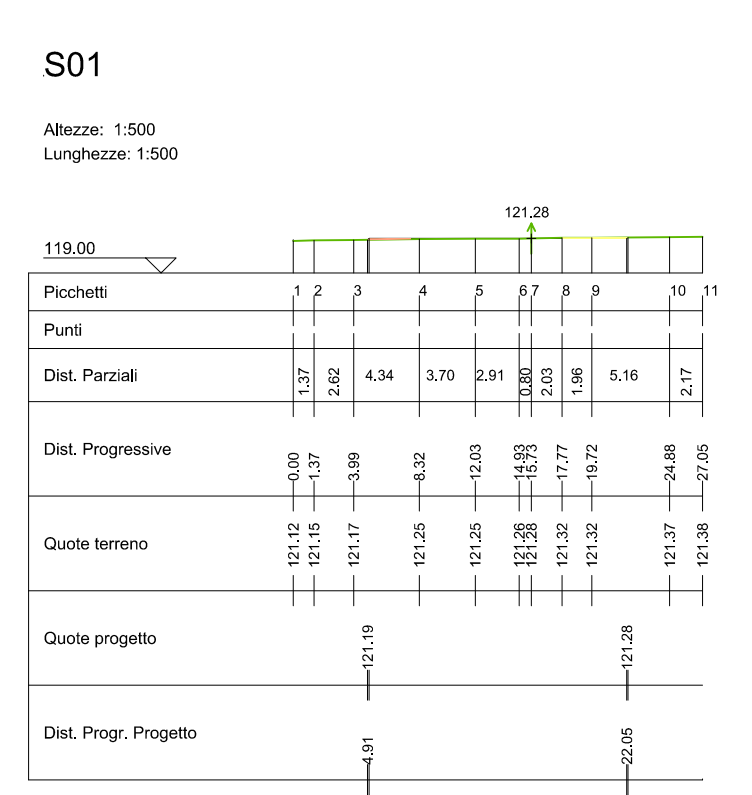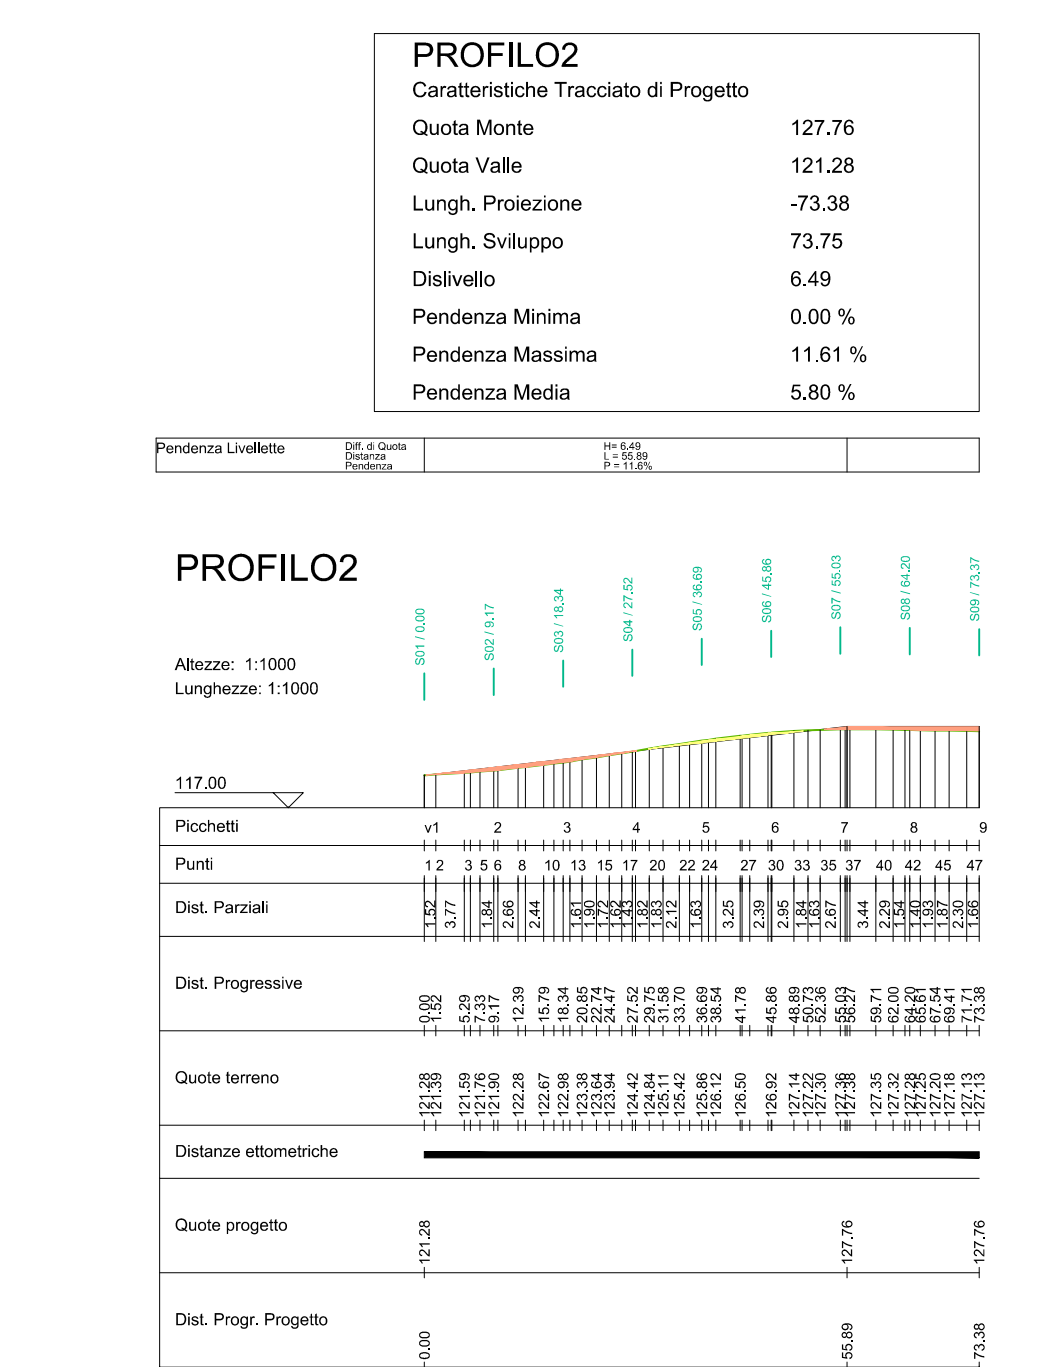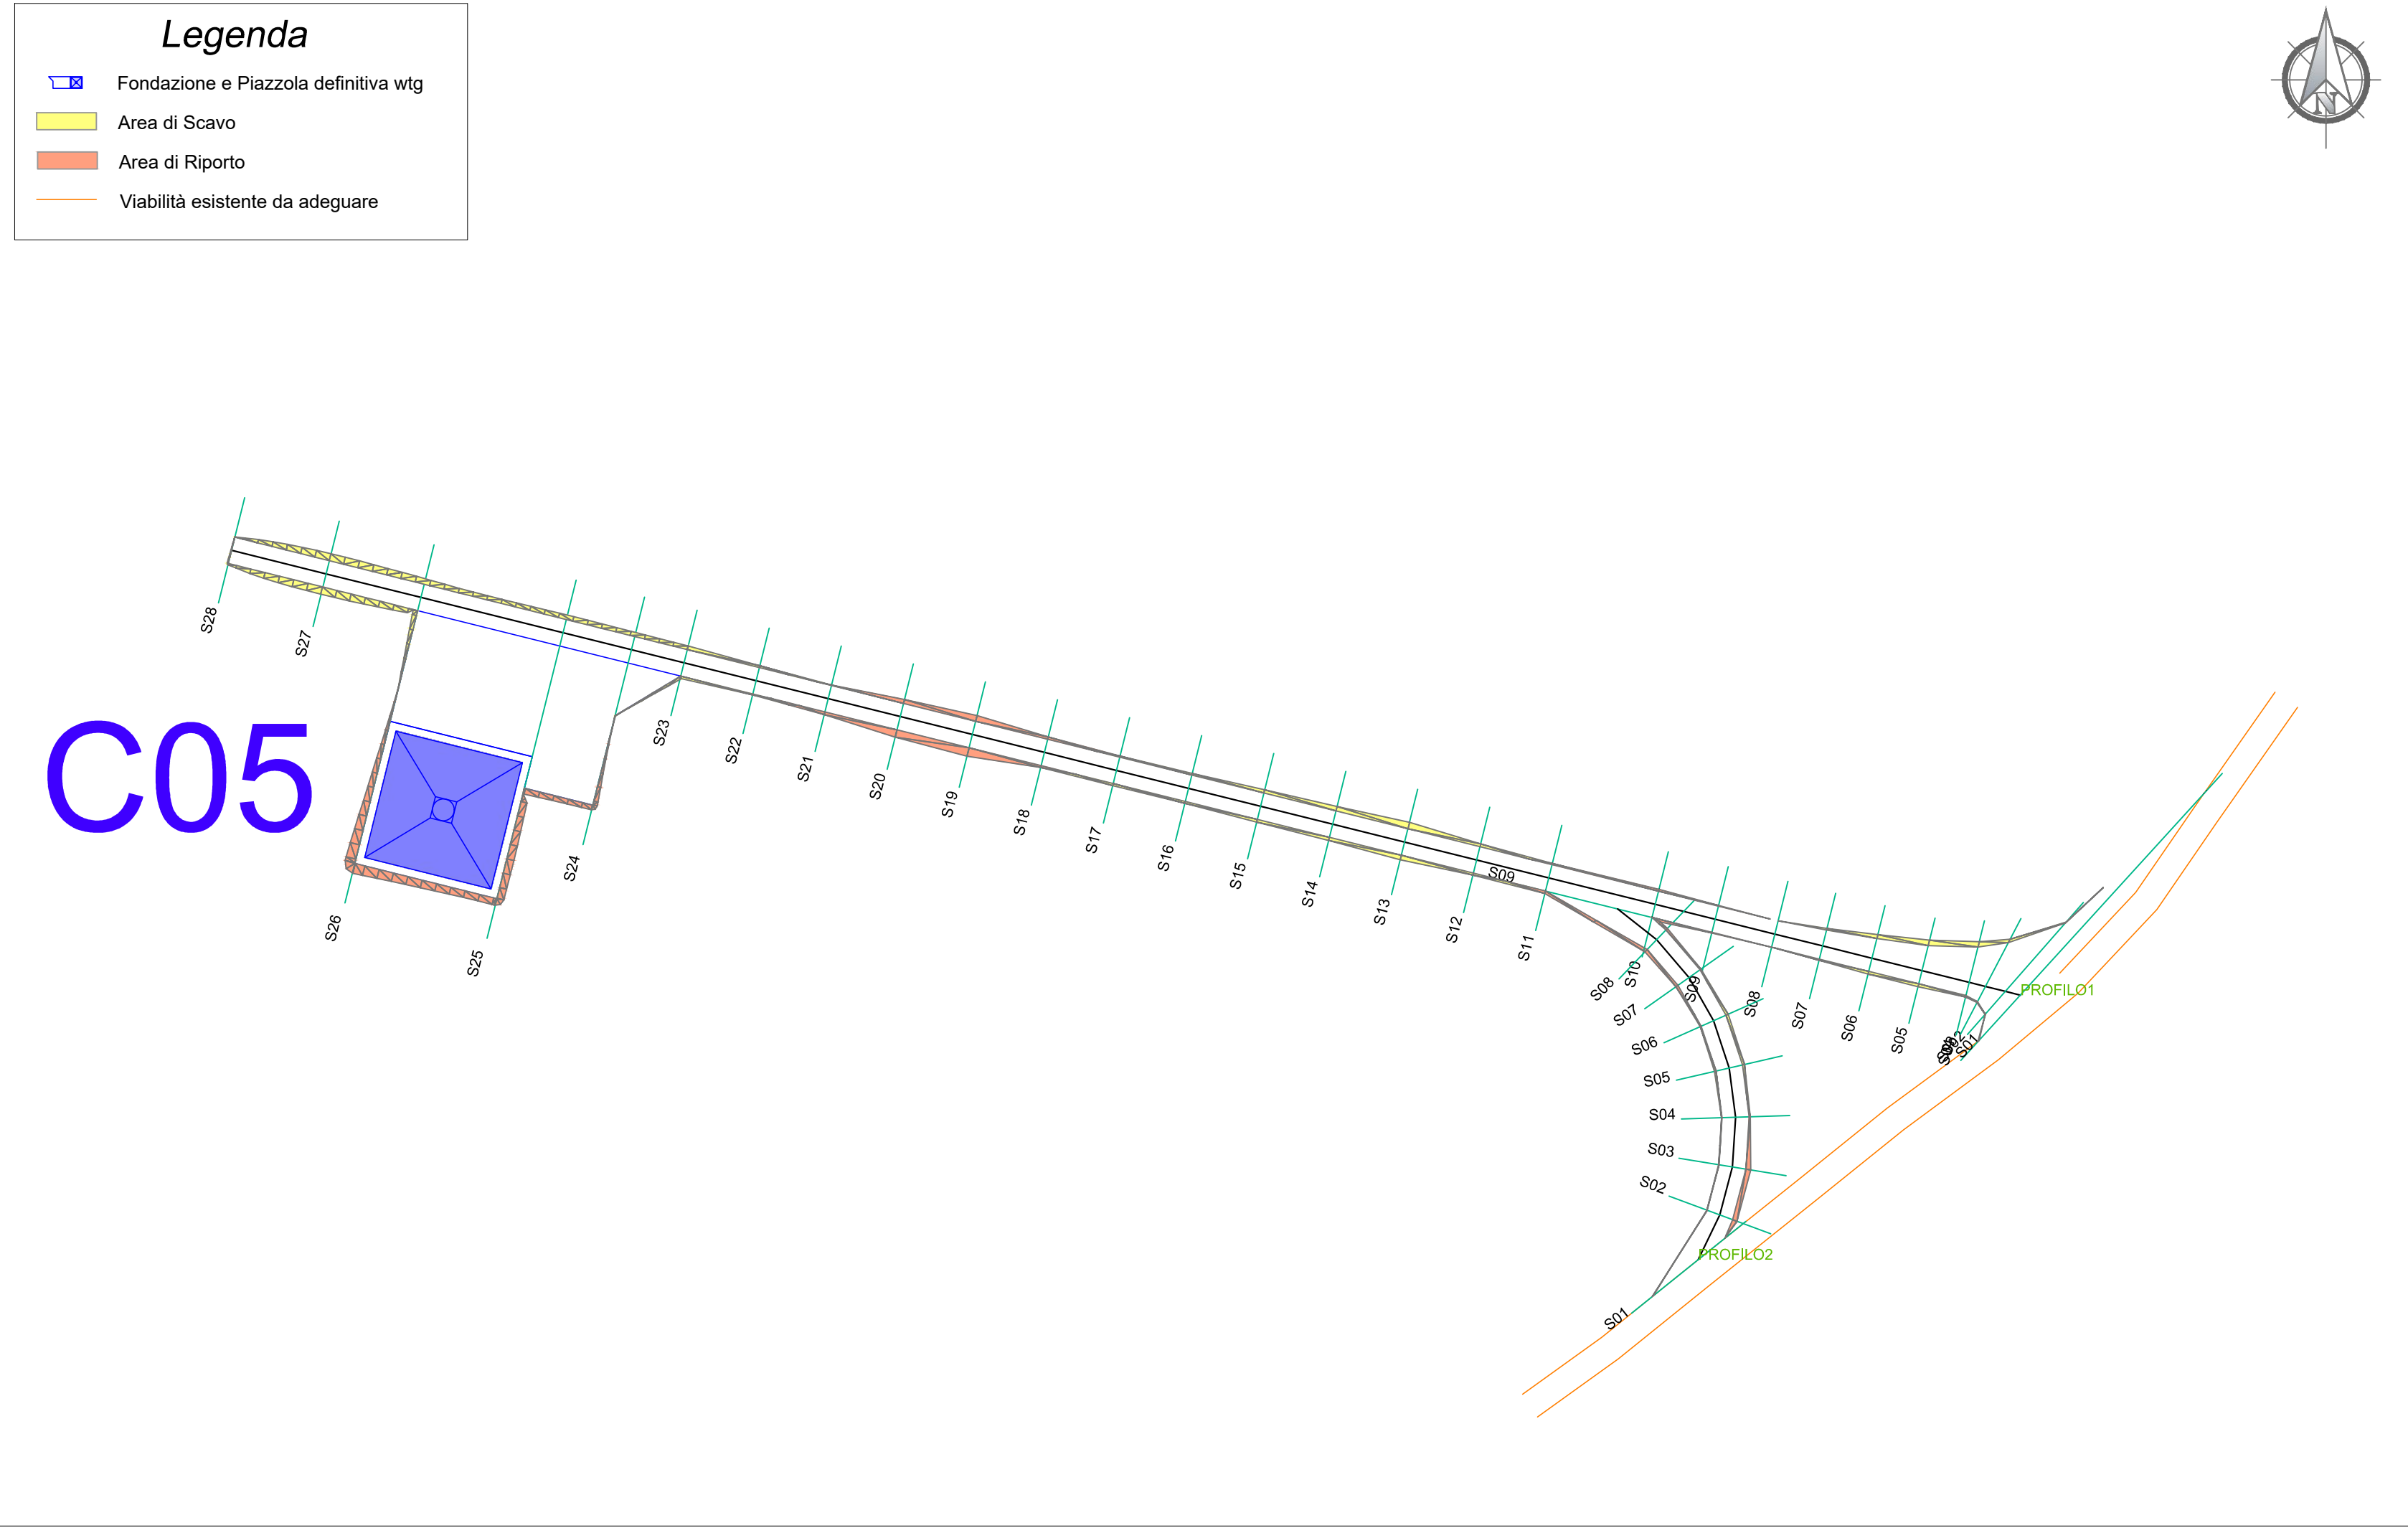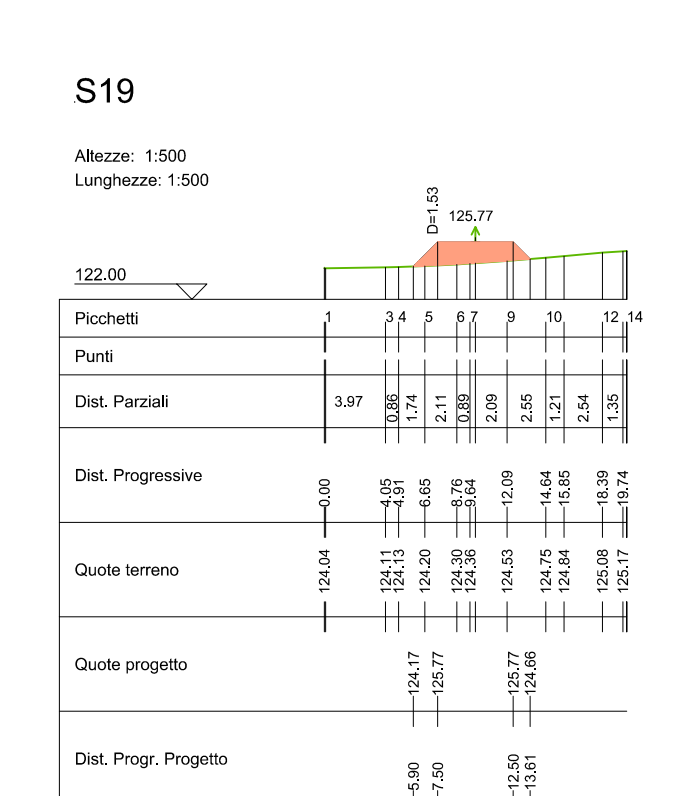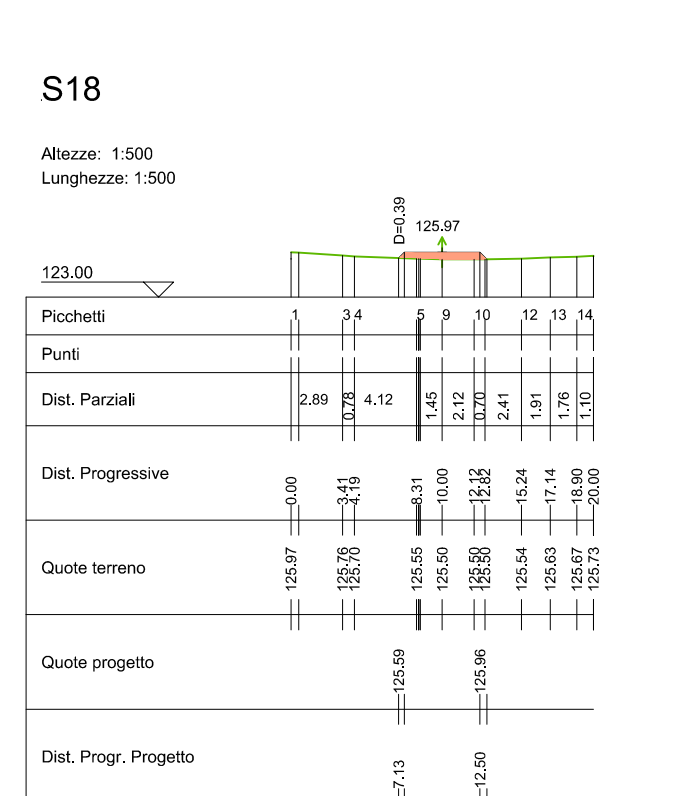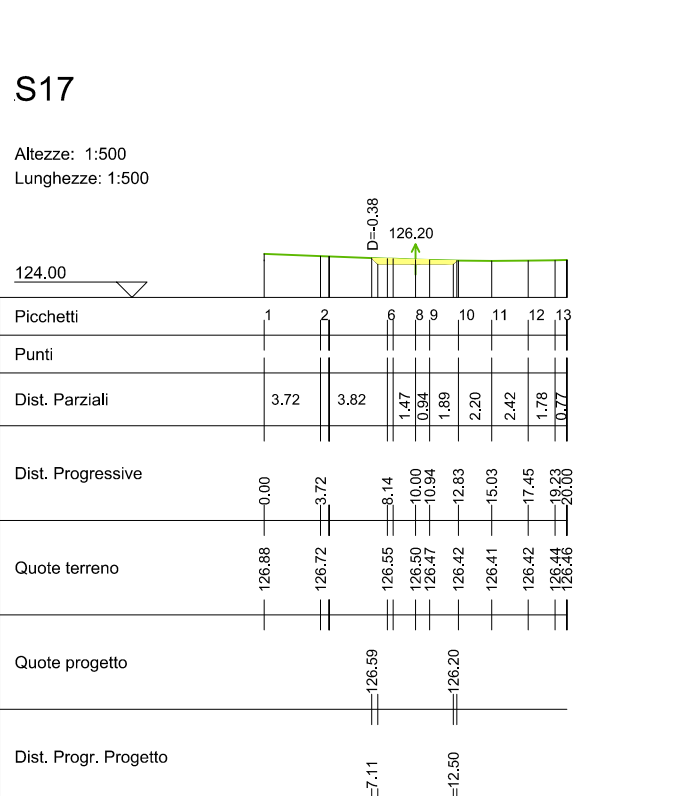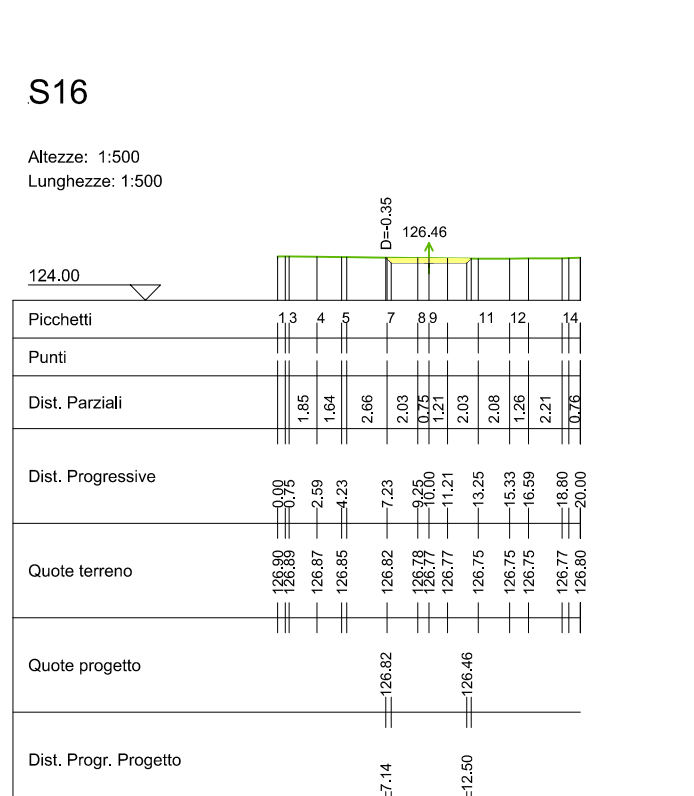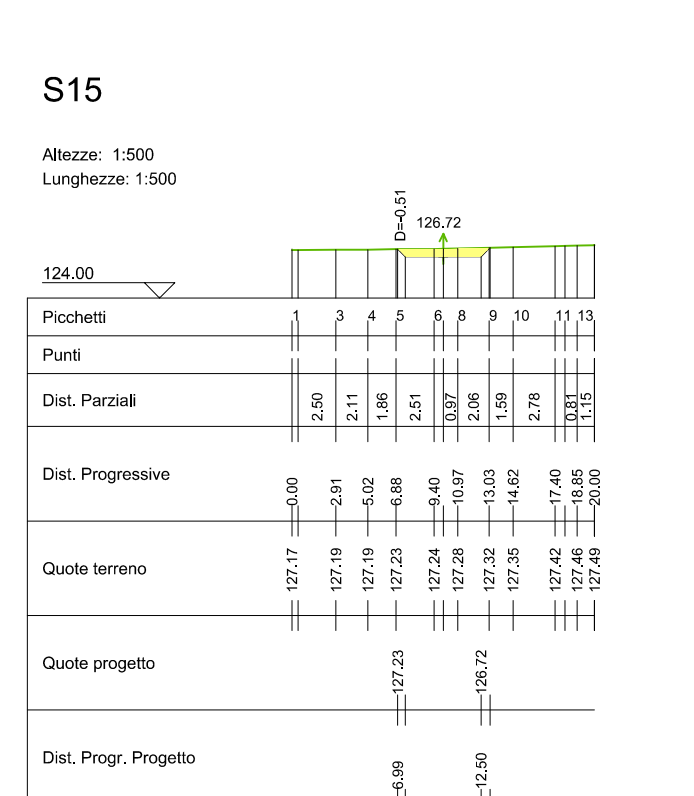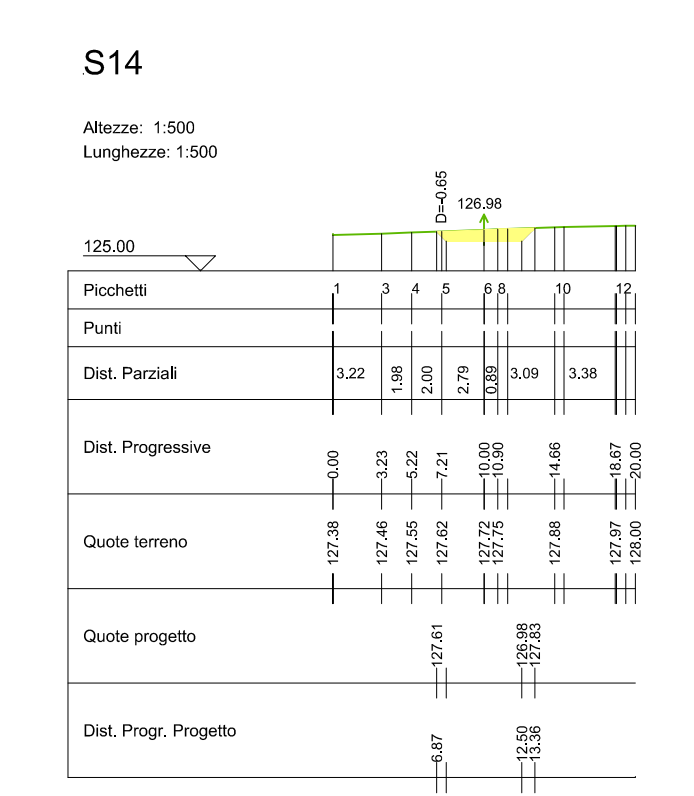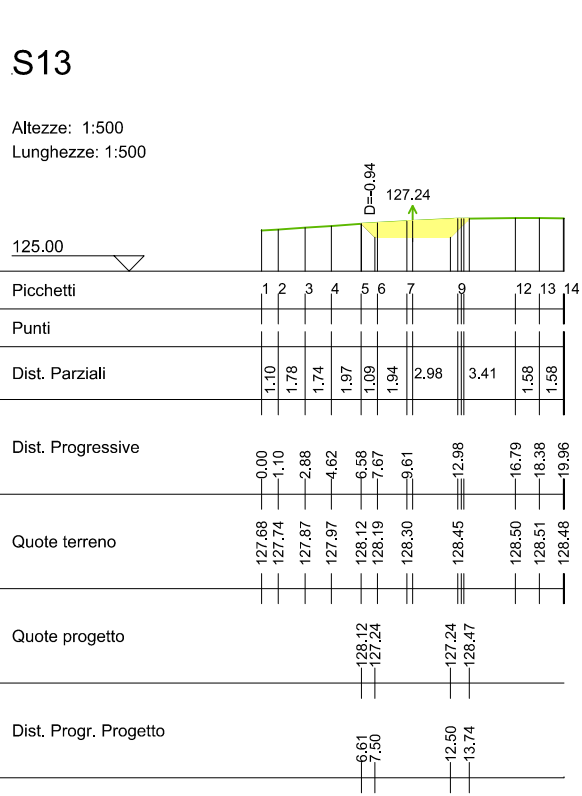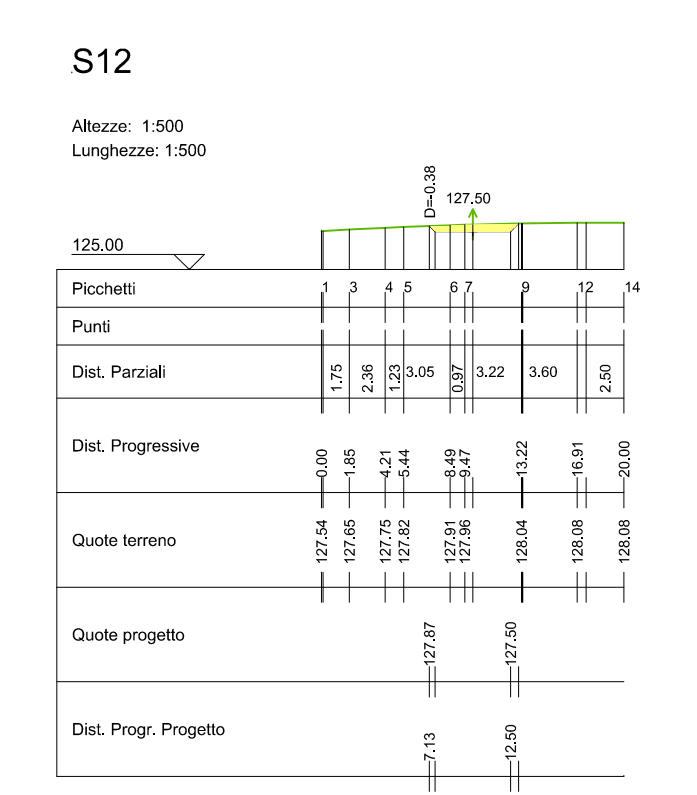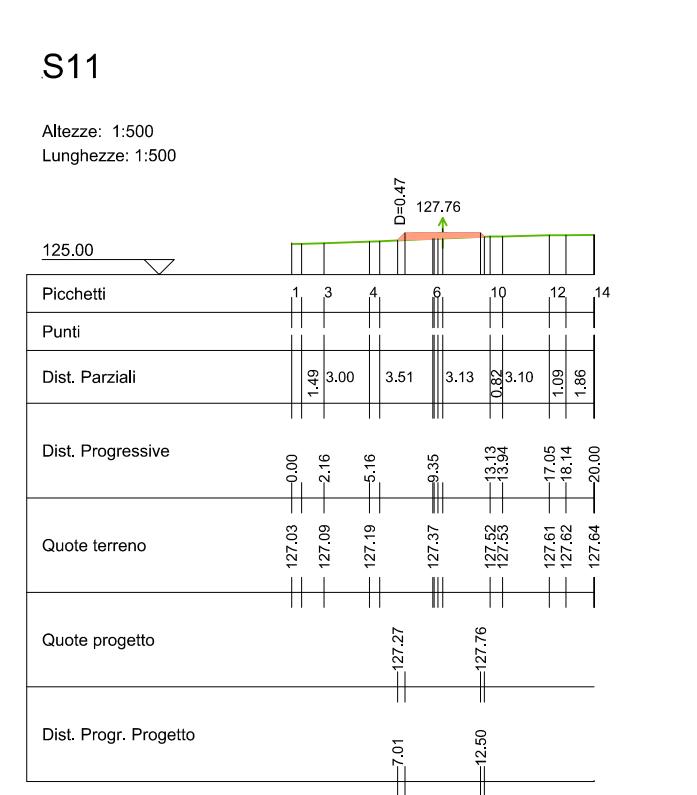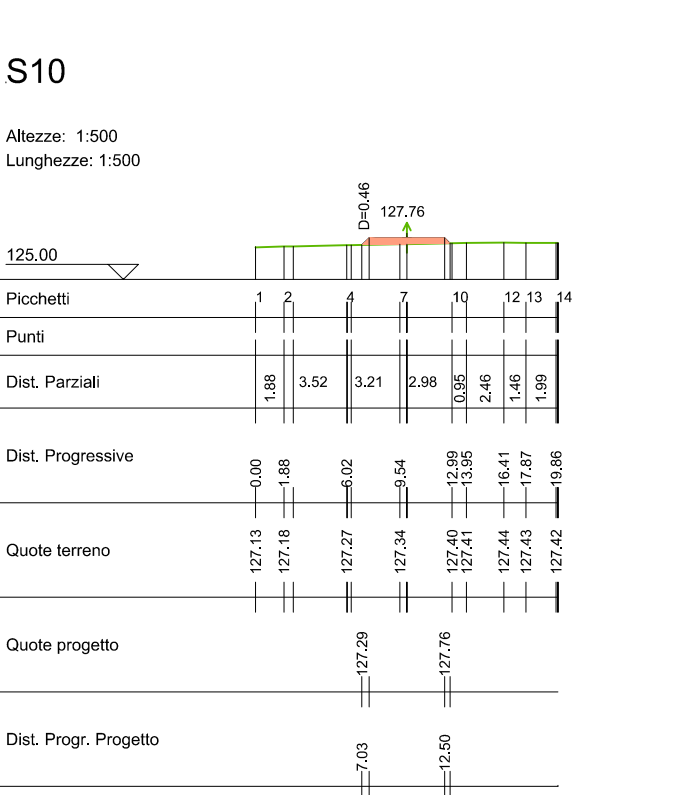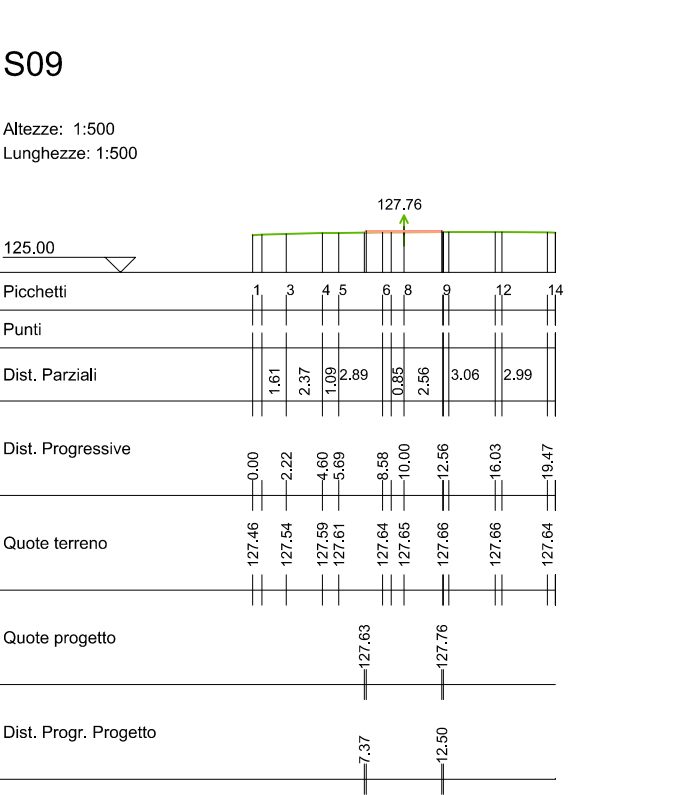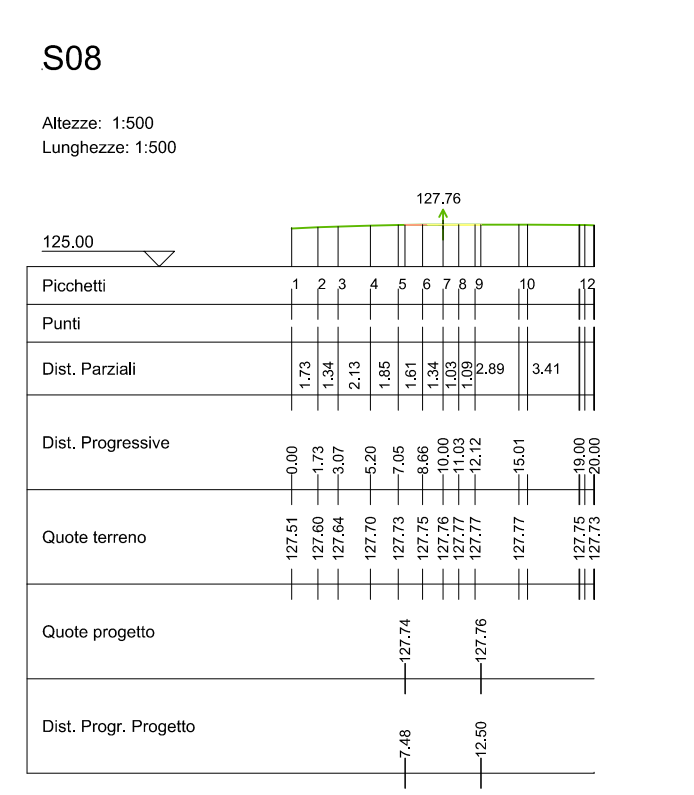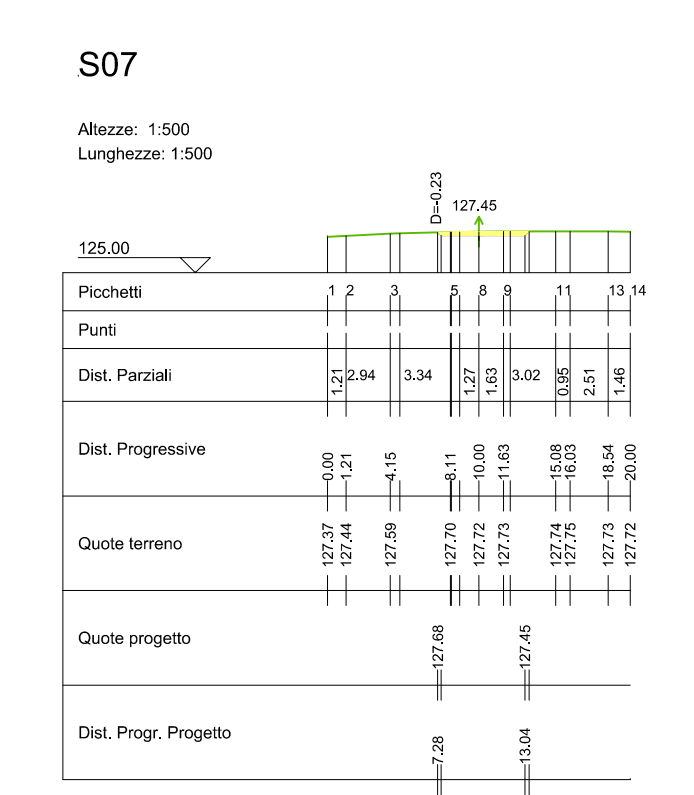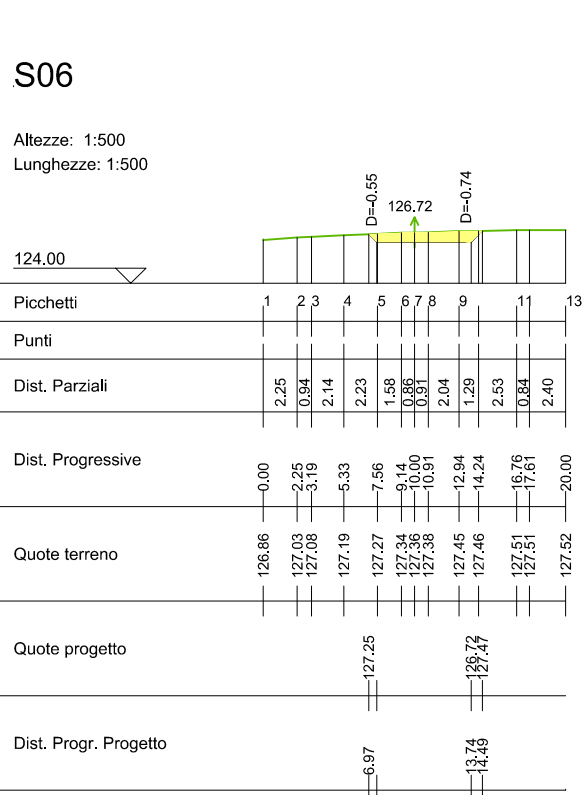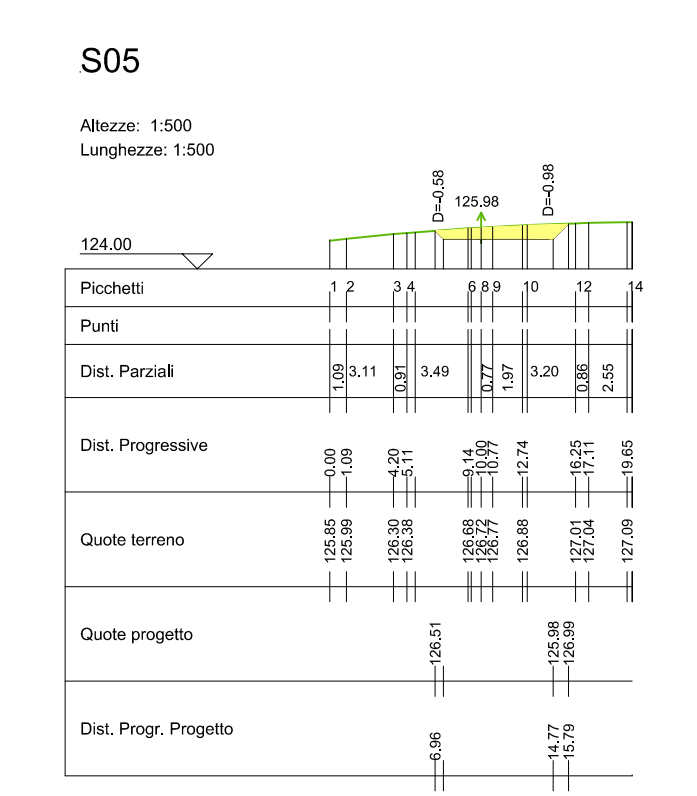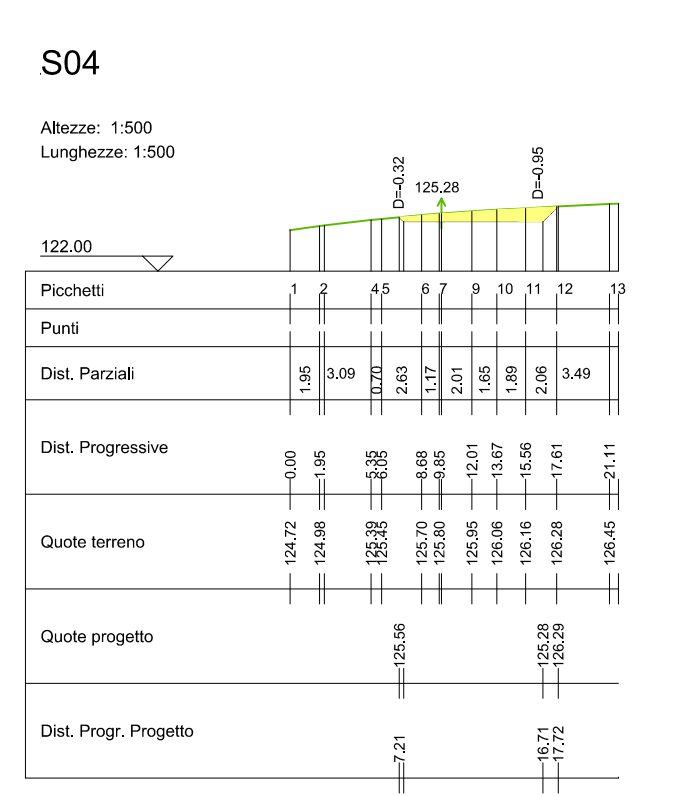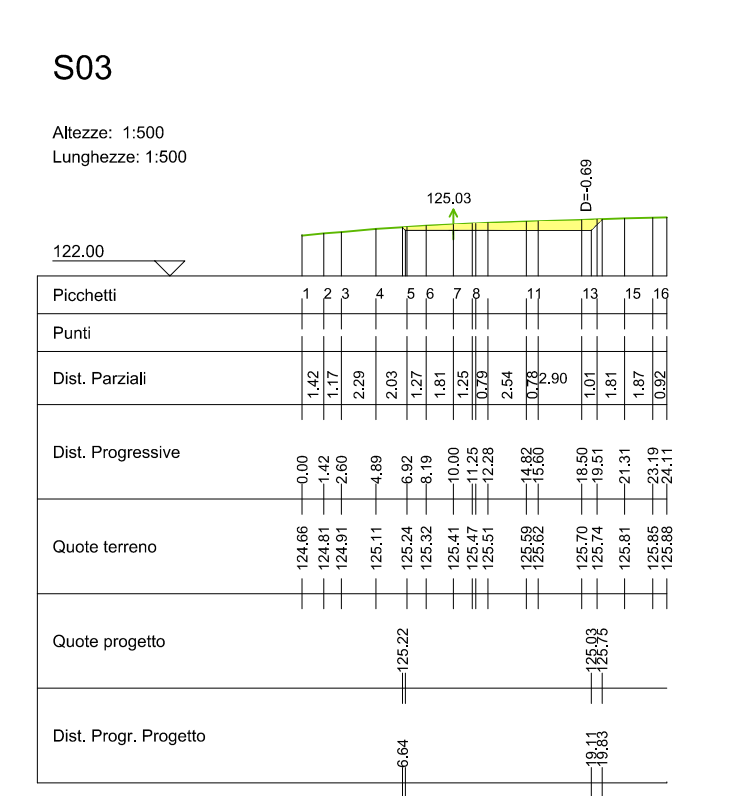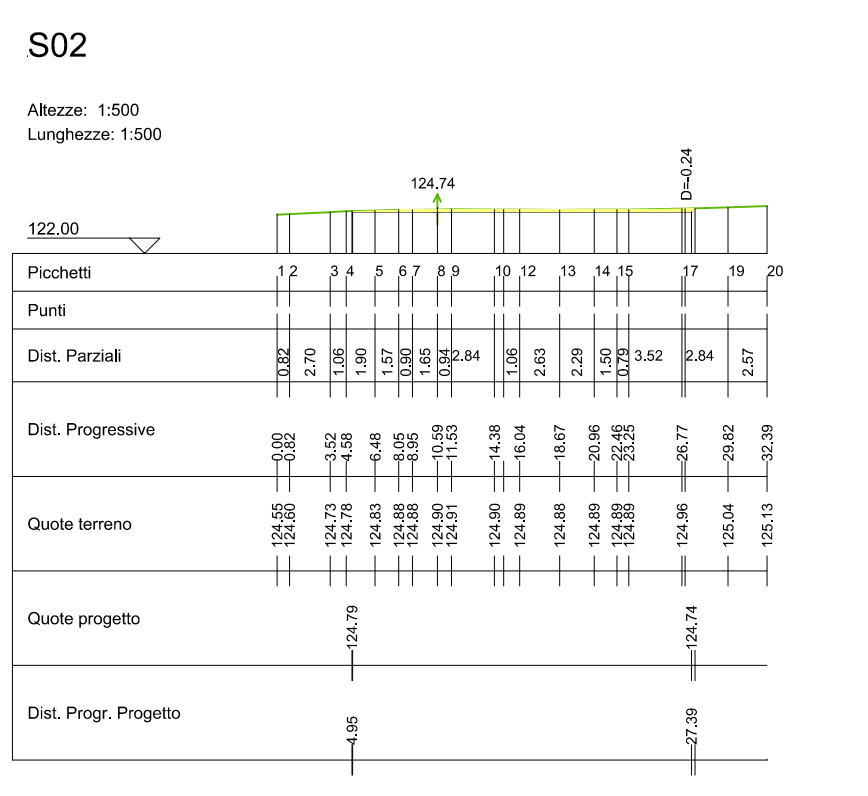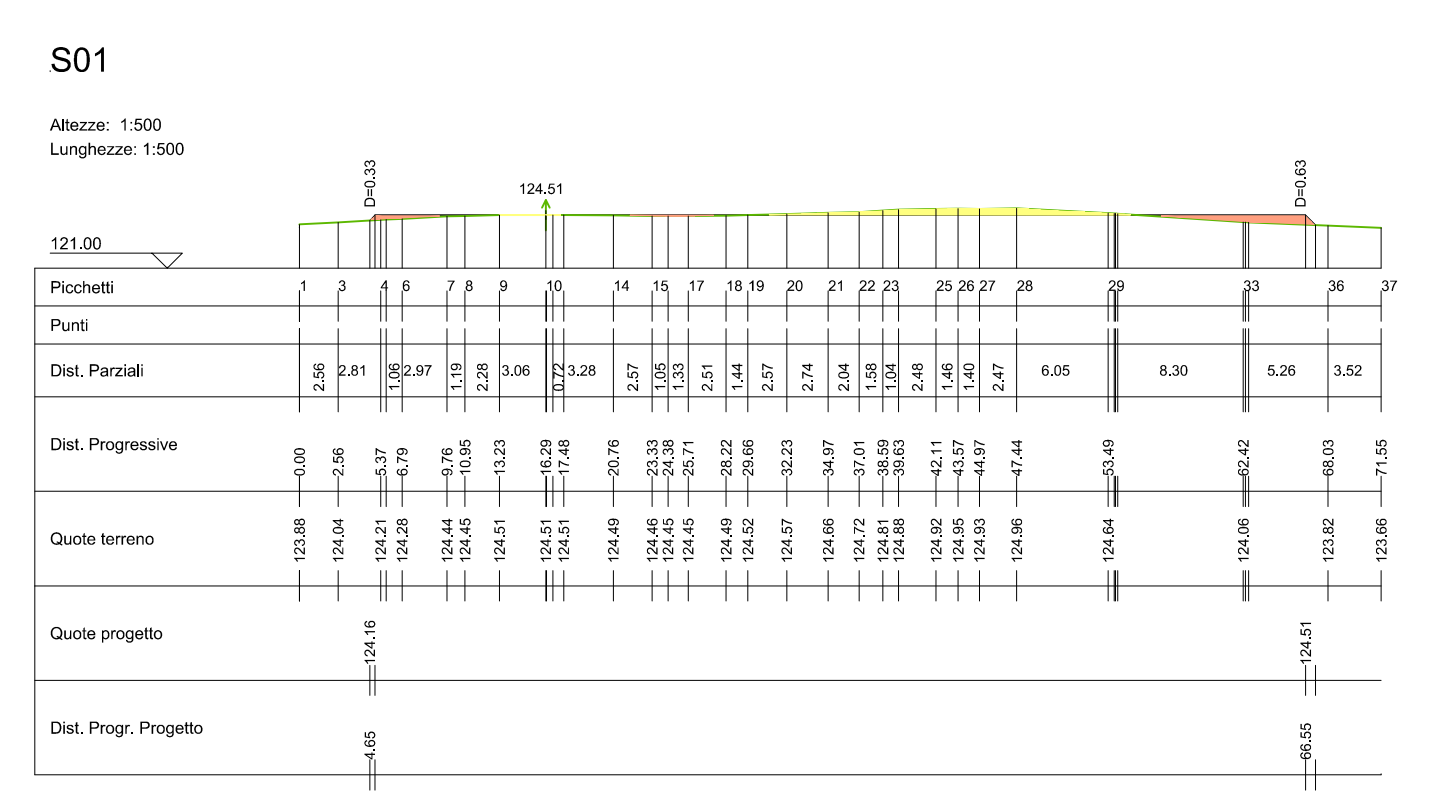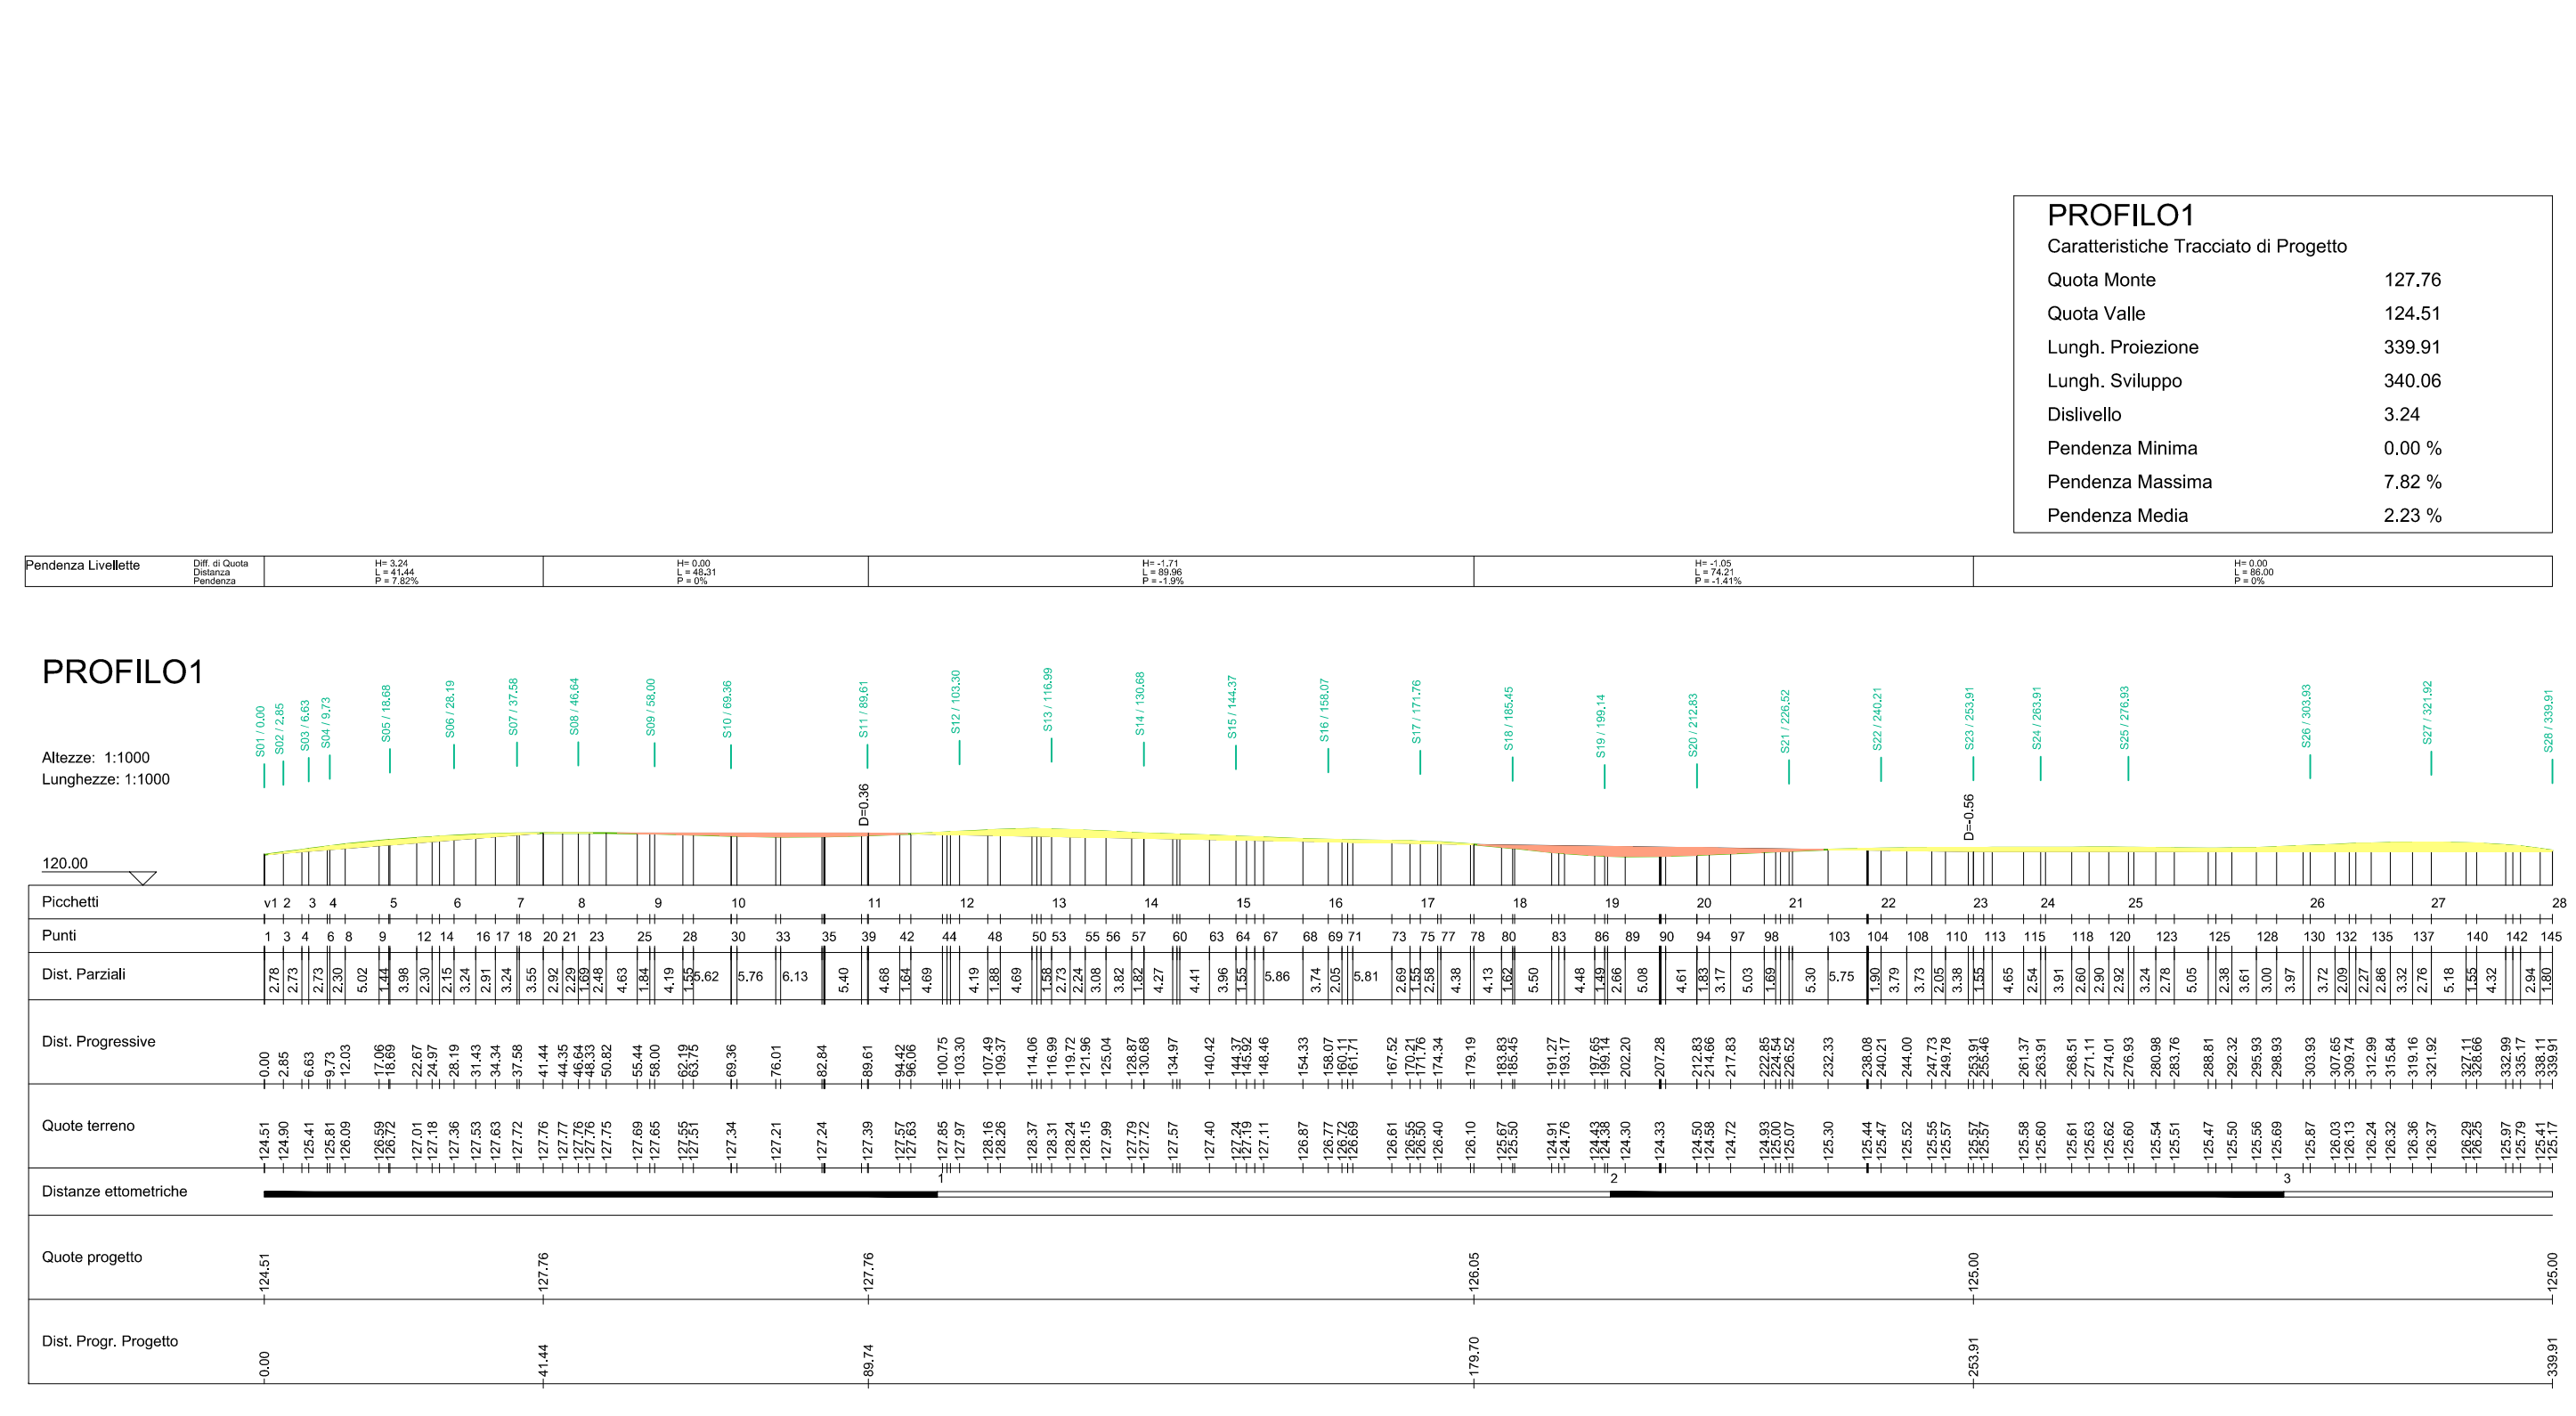

REGIONE SARDEGNA
Provincia del Sulcis Iglesiente



| | | | | | |
|-----|--------------------------|----------|---------|-----------|------------|
| 1 | EMISSORE PER ENI ESTERNO | 27/05/21 | ANTEX | FIARNO C. | ANASTAS A. |
| 0 | EMISSORE PER COMMENTI | 26/05/21 | ANTEX | FIARNO C. | ANASTAS A. |
| REV | DESCRIZIONE | DATA | REDATTO | CONTROL. | APPROV. |

Comitente:

IBERDROLA RENEWABLES ITALIA S.p.A.

Sete Ingegn. in Piazza dell'Industria, 40, 05144, Roma
Partita IVA: 0627481056 - P. IVA: 0627481056 - COD. FISCALE: 0627481056

Impegno di Innovazione

Intex group

Via Jovine, 16 - Loc. Belvedere - 09100 Grosseto (GR) Tel. 0571 166249
Web: www.intexgroup.it e-mail: info@intexgroup.it

Progetto: **PARCO EOLICO "CARBONIA"**

Dir. Ing. Cesare Forno
Dir. Ing. Luigi Invernizzi
Dir. Ing. Roberto A.

SEZIONI STRADALI E PROFILI CON INDIVIDUAZIONE
AREE DI SCAVO E RIPIORTO: AEROGENERATORE C05

Scala: 1:1.000
Nome FILE: C20033005-P0-EC-10.1-01
Foglio: 5/5
Lavori: A0+

DEFINITIVO