




Piazzola tipo della C01 scala 1:1000

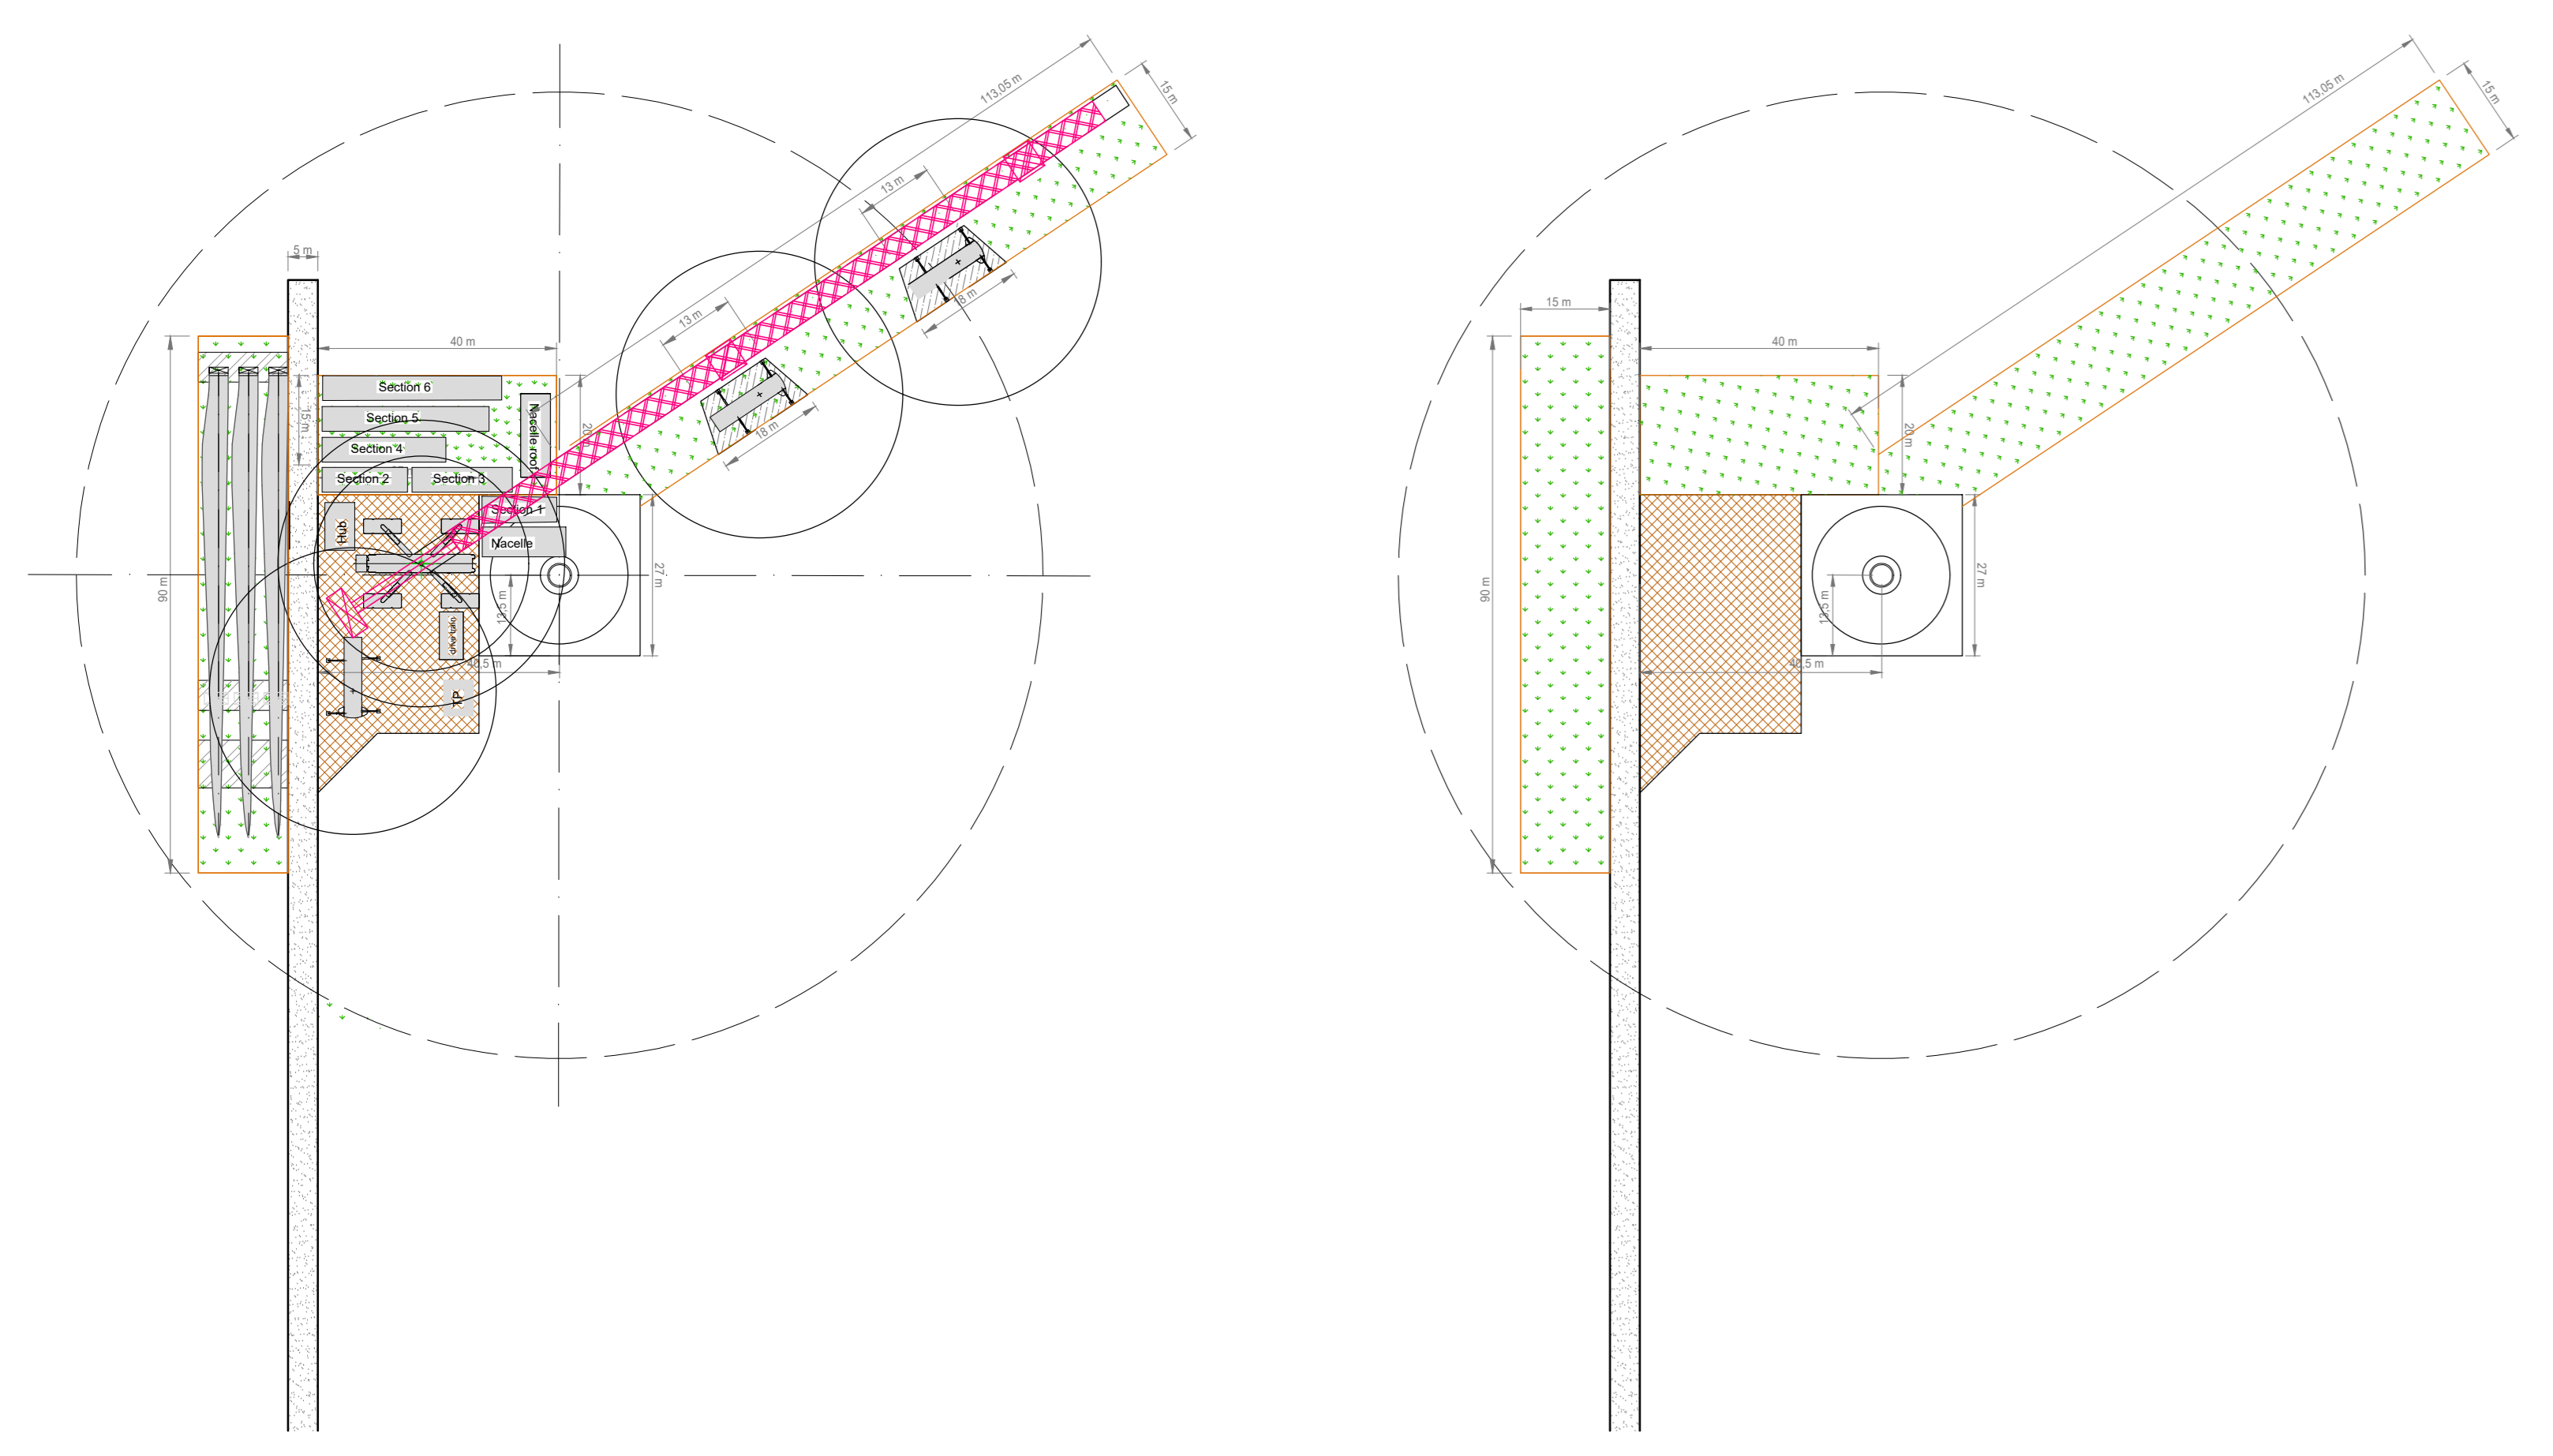


Piazzola tipo della C02-C06-C07-103-104 scala 1:1000

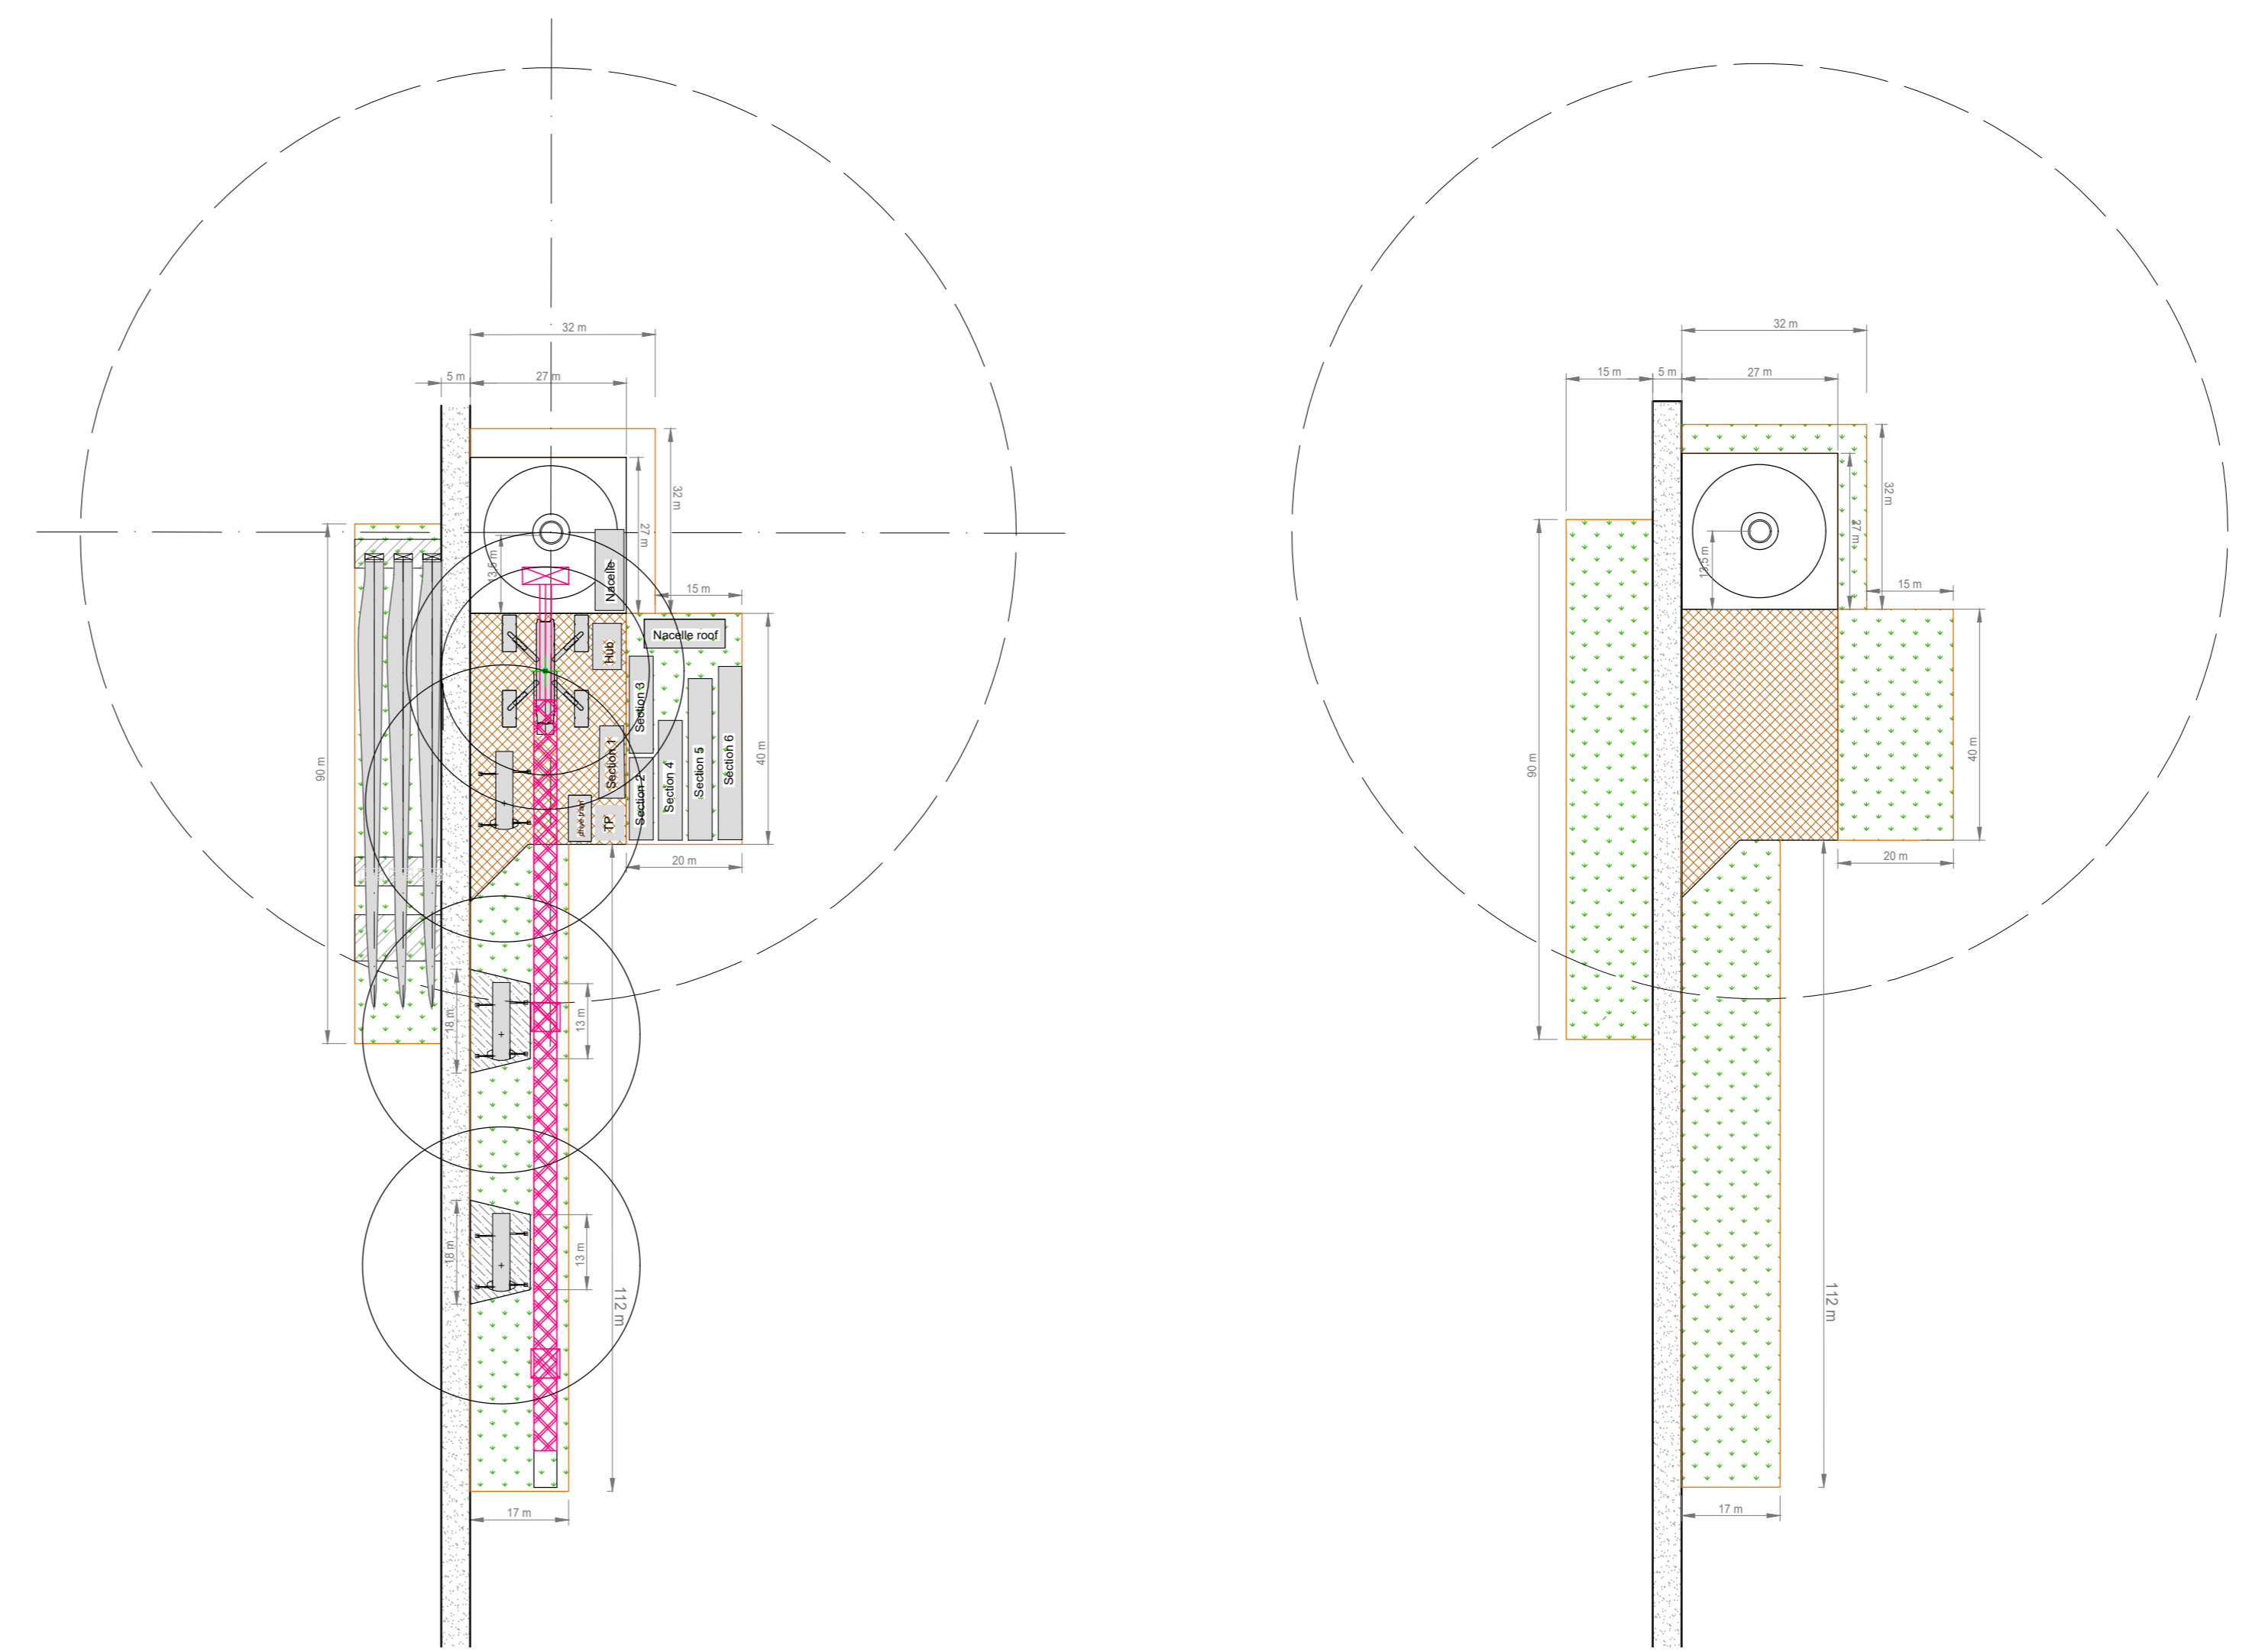


Mappa associativa

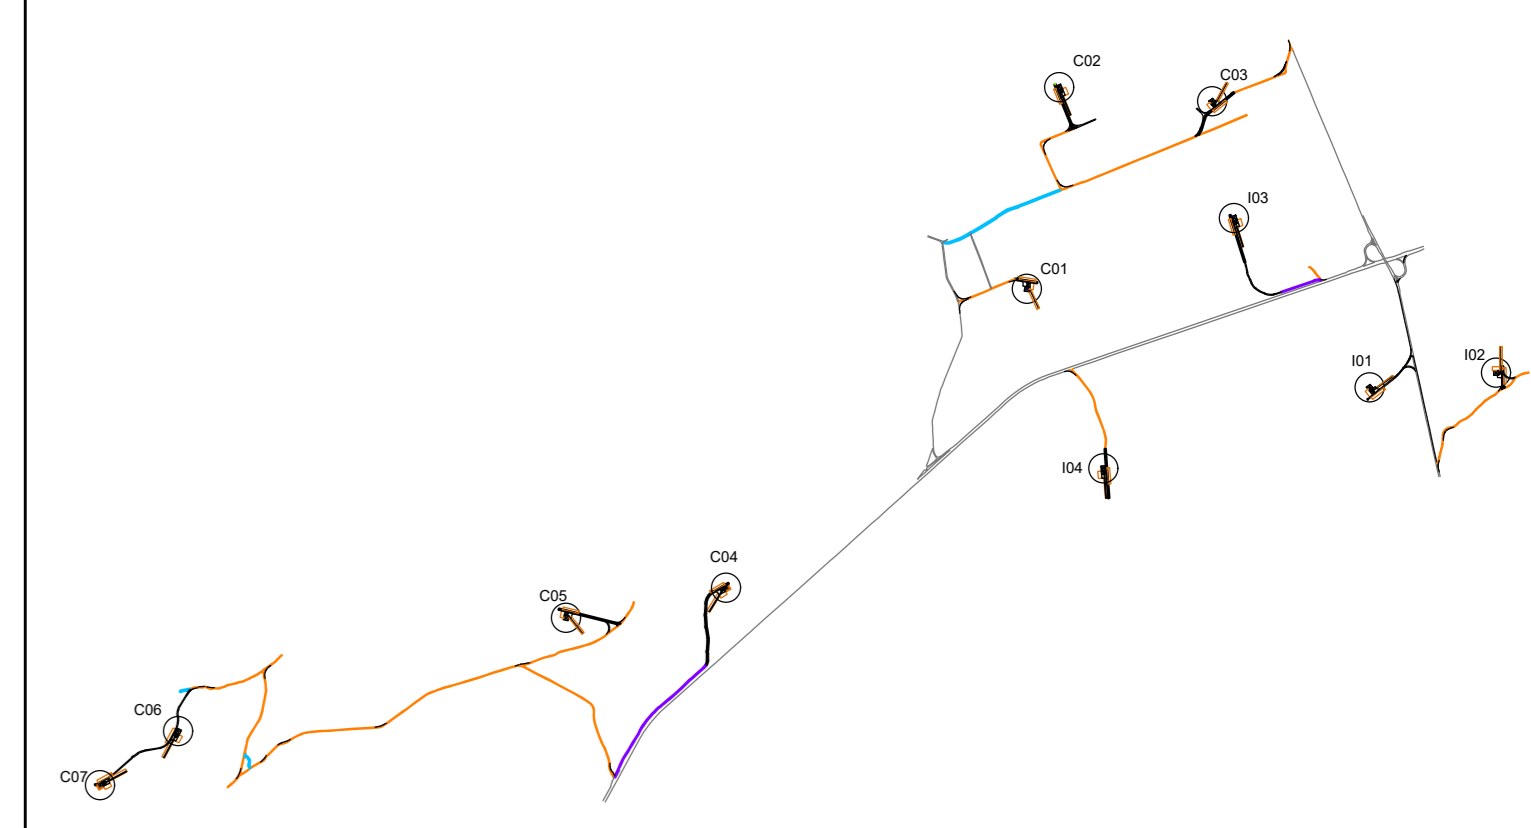

Piazzola tipo delle C03 scala 1:1000

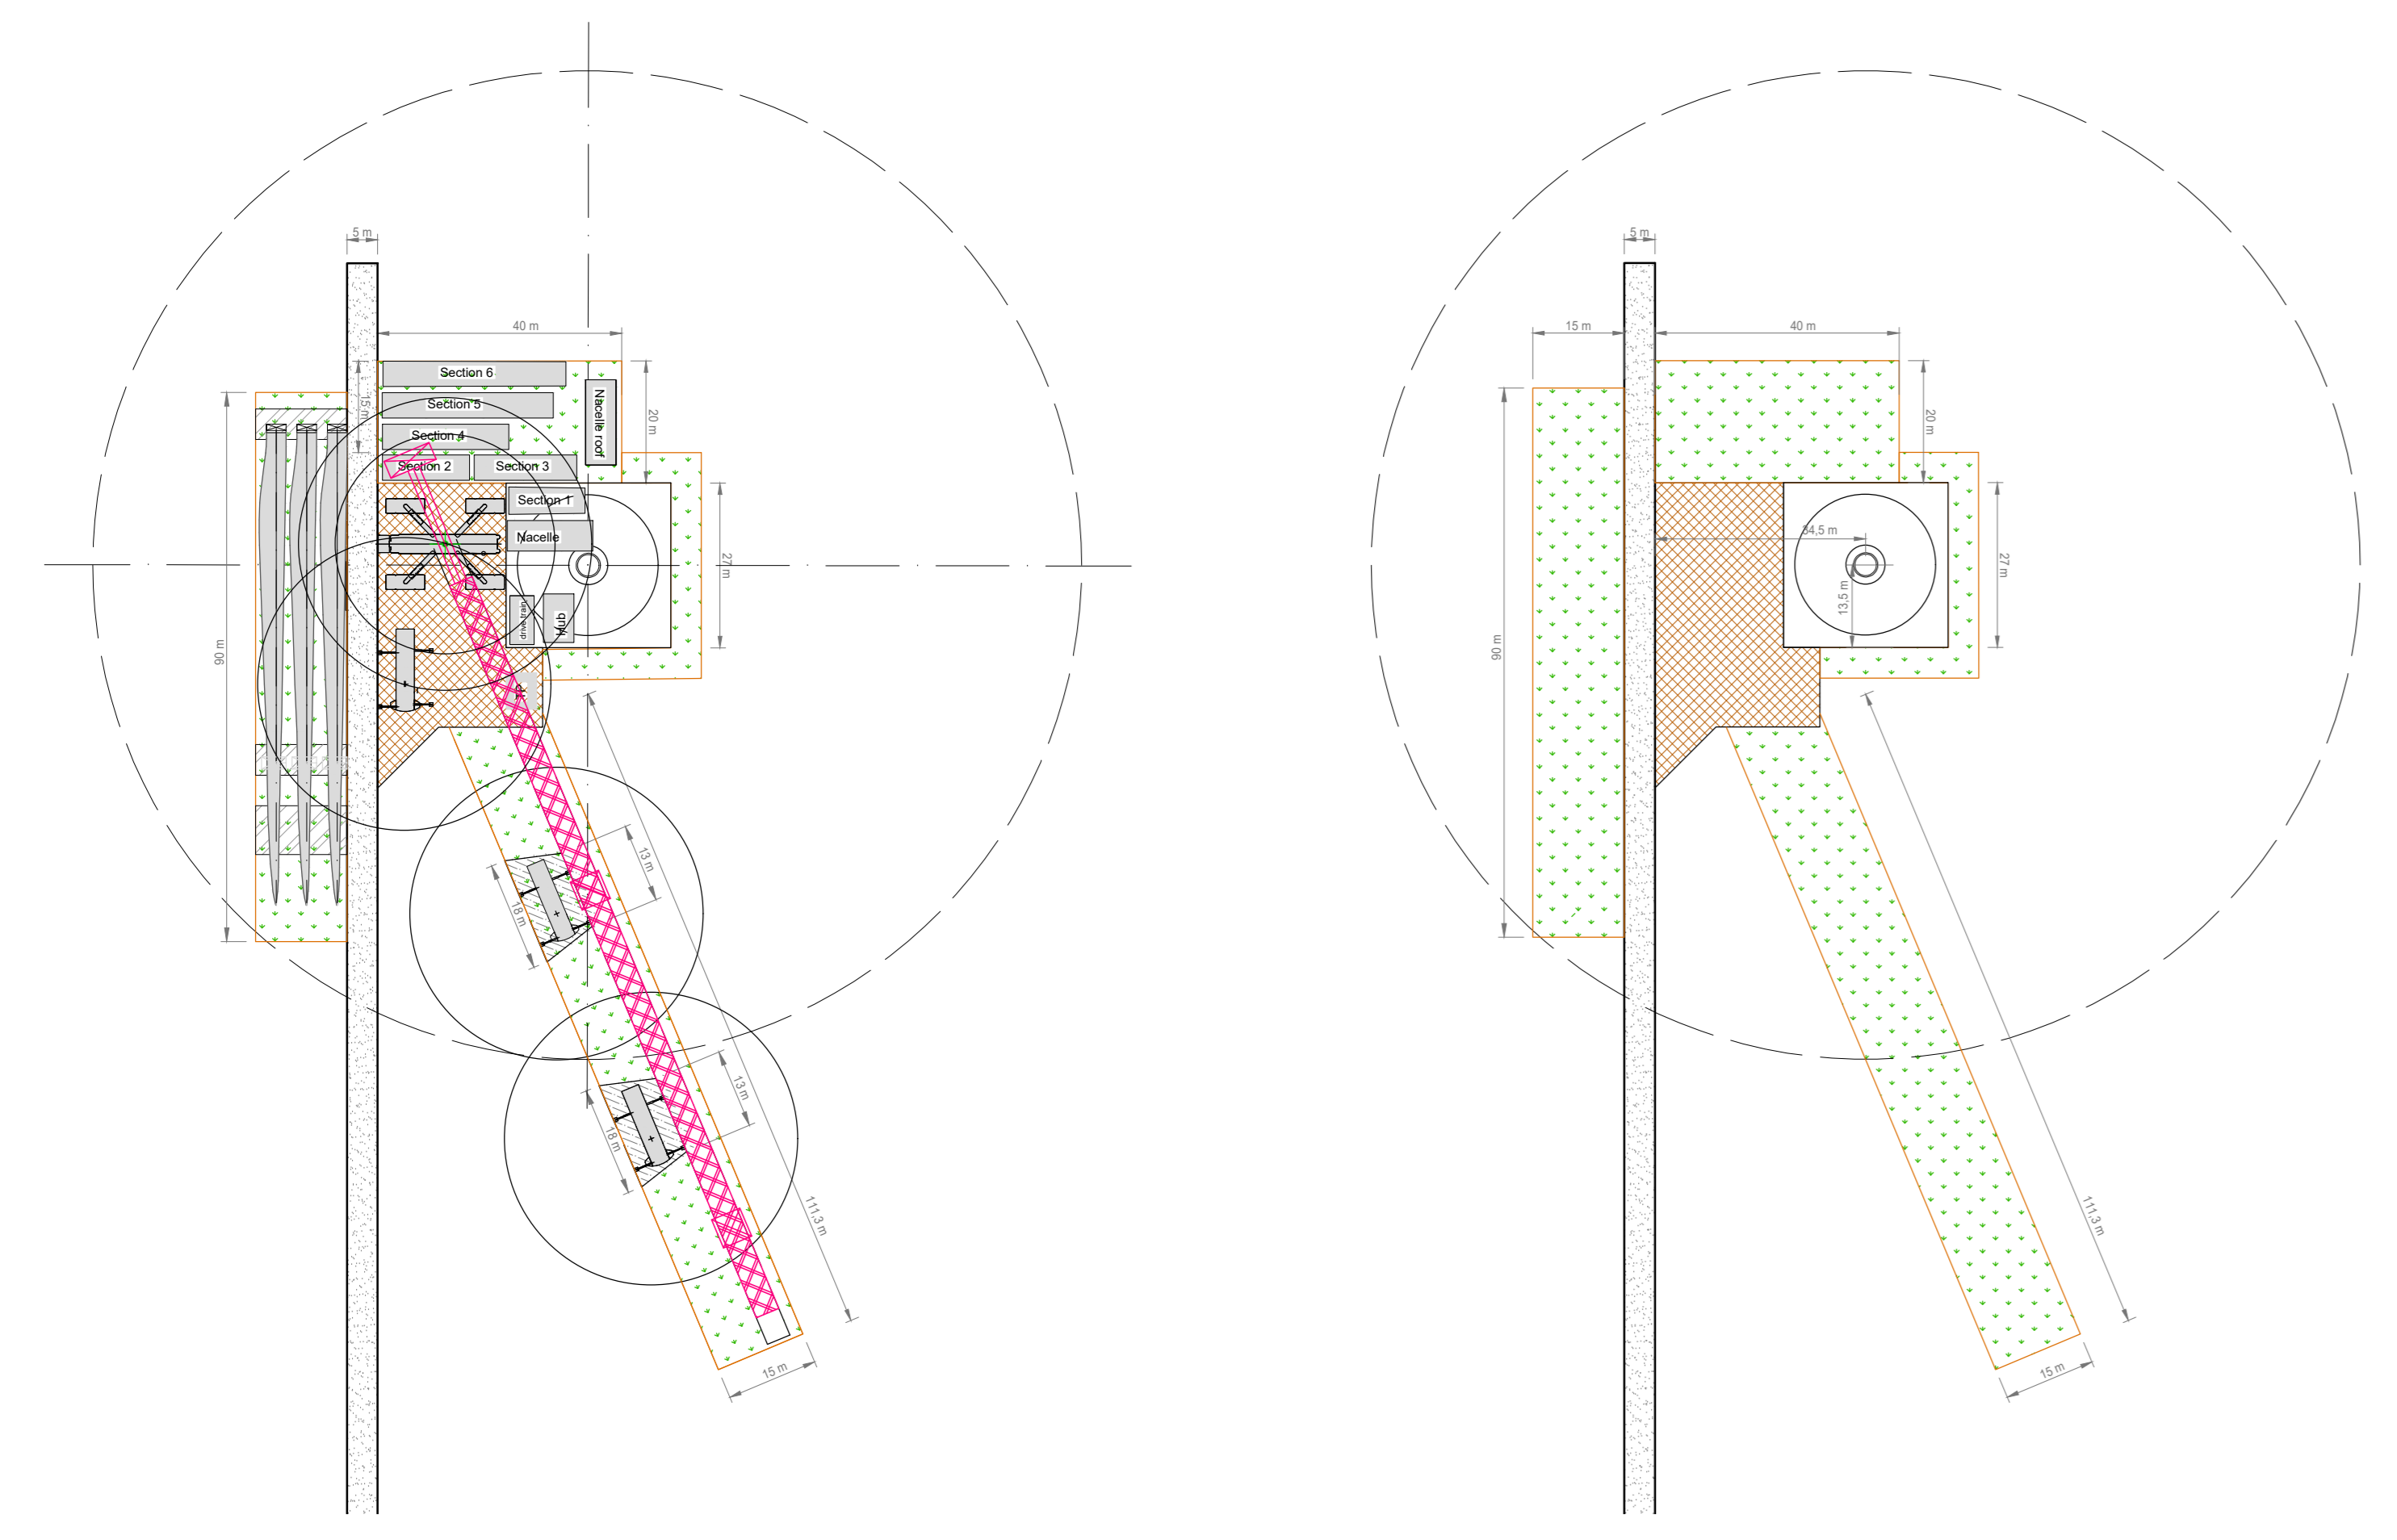

Piazzola tipo della C04 scala 1:1000

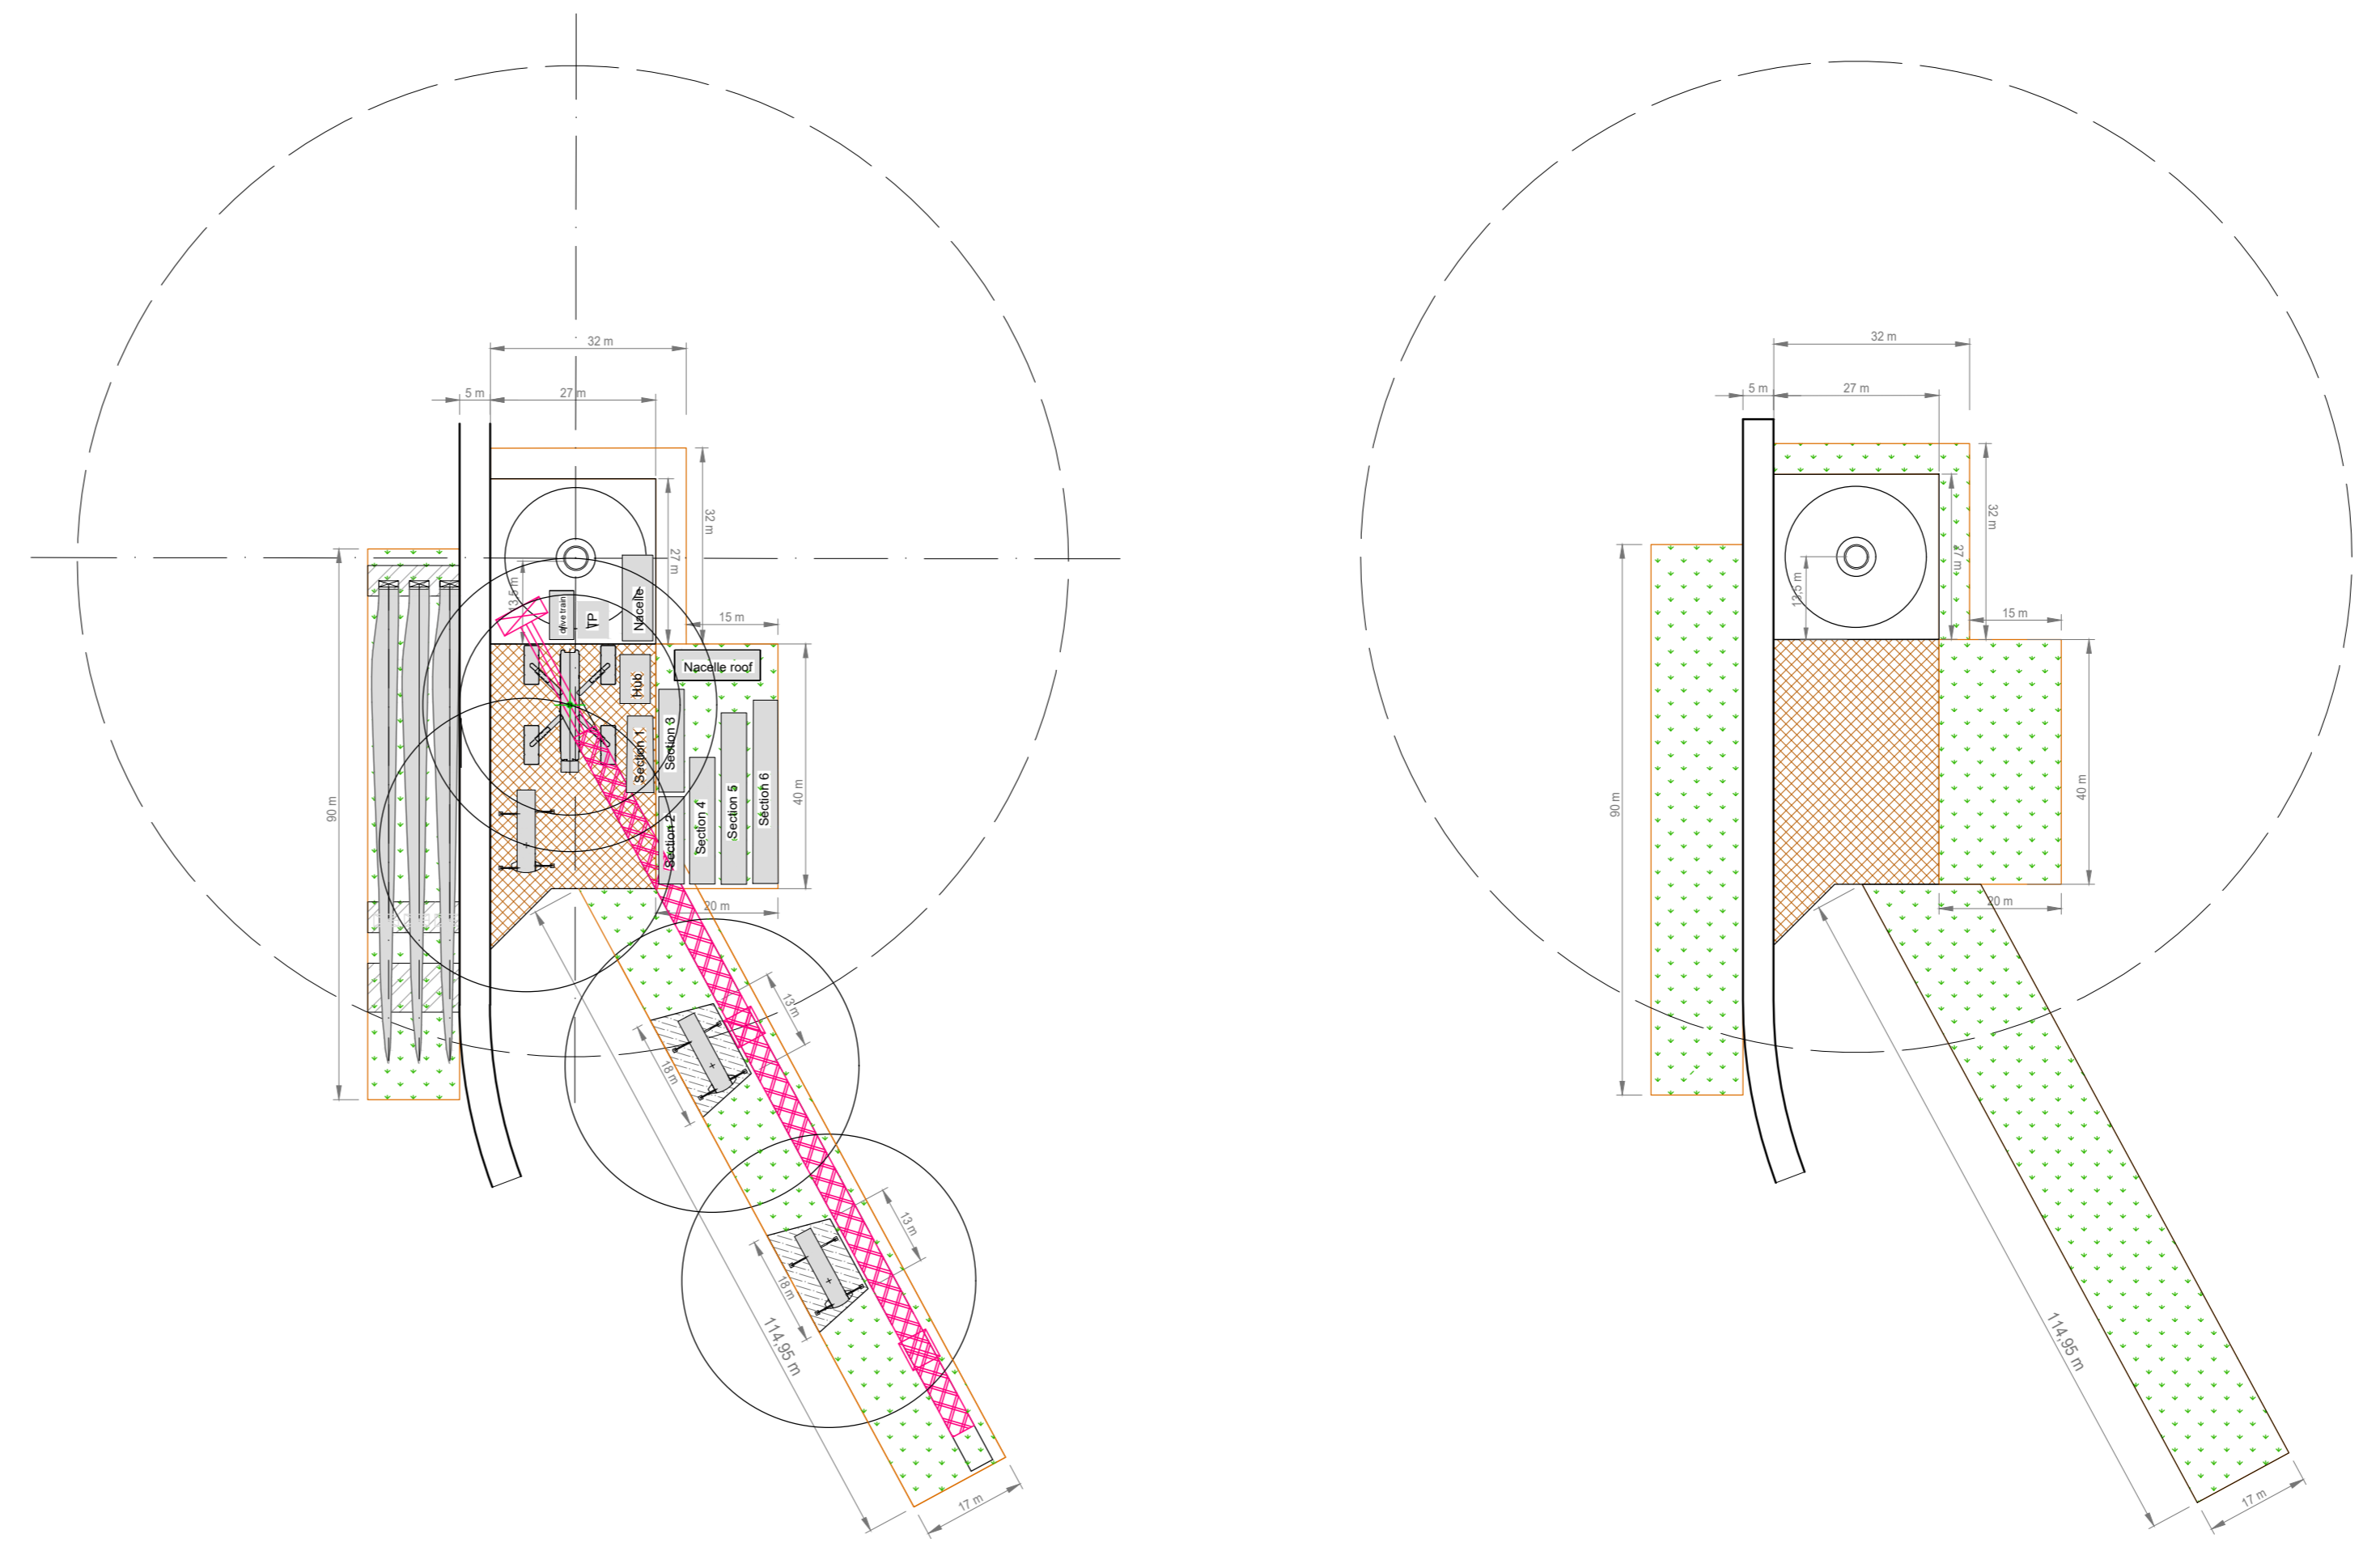

Legende Descrizione	
	Centro di stazione delle gru
	Strada del sito: 180000m ² corrispondenti a 121 ad asse
	Piazzola permanente: 350 m ²
	Piazzola temporanea per le gru di assistenza all'assemblaggio: 100 m ²
	Area temporanea isolata acusticamente ai mezzi di trasporto/montaggio (zona di cantiere)
	Area di lavoro temporanea per montaggio montaggio-pala 100 m ²

REGIONE SARDEGNA

Provincia del Sulcis Iglesiente

COMUNE DI CARBONIA E IGLESIAS



REV.	DESCRIZIONE	DATA	REDATTO	CONTROL.	APPROV.
1	EMISSIONE PER ENTI ESTERNI	27/05/22	FURNARI C.	FURNIO C.	MASTASI A.
0	EMISSIONE PER COMMENTI	20/05/22	FURNARI C.	FURNIO C.	MASTASI A.

Comittente:
IBERDROLA RENOVBABLES ITALIA S.p.A.

Sede legale in Piazzale dell'Industria, 40, 00144, Roma
Partita I.V.A. 06977401008 - PEC: iberdro@iberdro.it

Progettista/Prospettatore:
Antex group

Progettista/Prospettatore:
Via Janina, 16 - Loc. Belvedere - 96100 Siracusa (SR) Tel. 0931.1663409
web: www.antexgroup.it e-mail: info@antexgroup.it





Tecnico:
Dot. Ing. Cesare Furno
Ordine degli Ingegneri della Provincia di Catania n° 6130 sez. A

PARCO EOLICO DI "CARBONIA"

TITOLO:
PIAZZOLA TIPO CON INDICAZIONE DELLE AREE TEMPORANEE PER IL POSIZIONAMENTO COMPONENTI E GRU

Scala: 1:1000 Nome CIG/FILE: C20033505-PO-EC-14-01 Allegato: 1/2 F.to: AD Livello: **DEFINITIVO**

Il presente documento è di proprietà della ANTEX GROUP s.r.l.
È vietata la comunicazione a terzi e la riproduzione senza il permesso scritto dalla suddetta.
La società Antex è a tutti gli effetti il titolare del progetto.

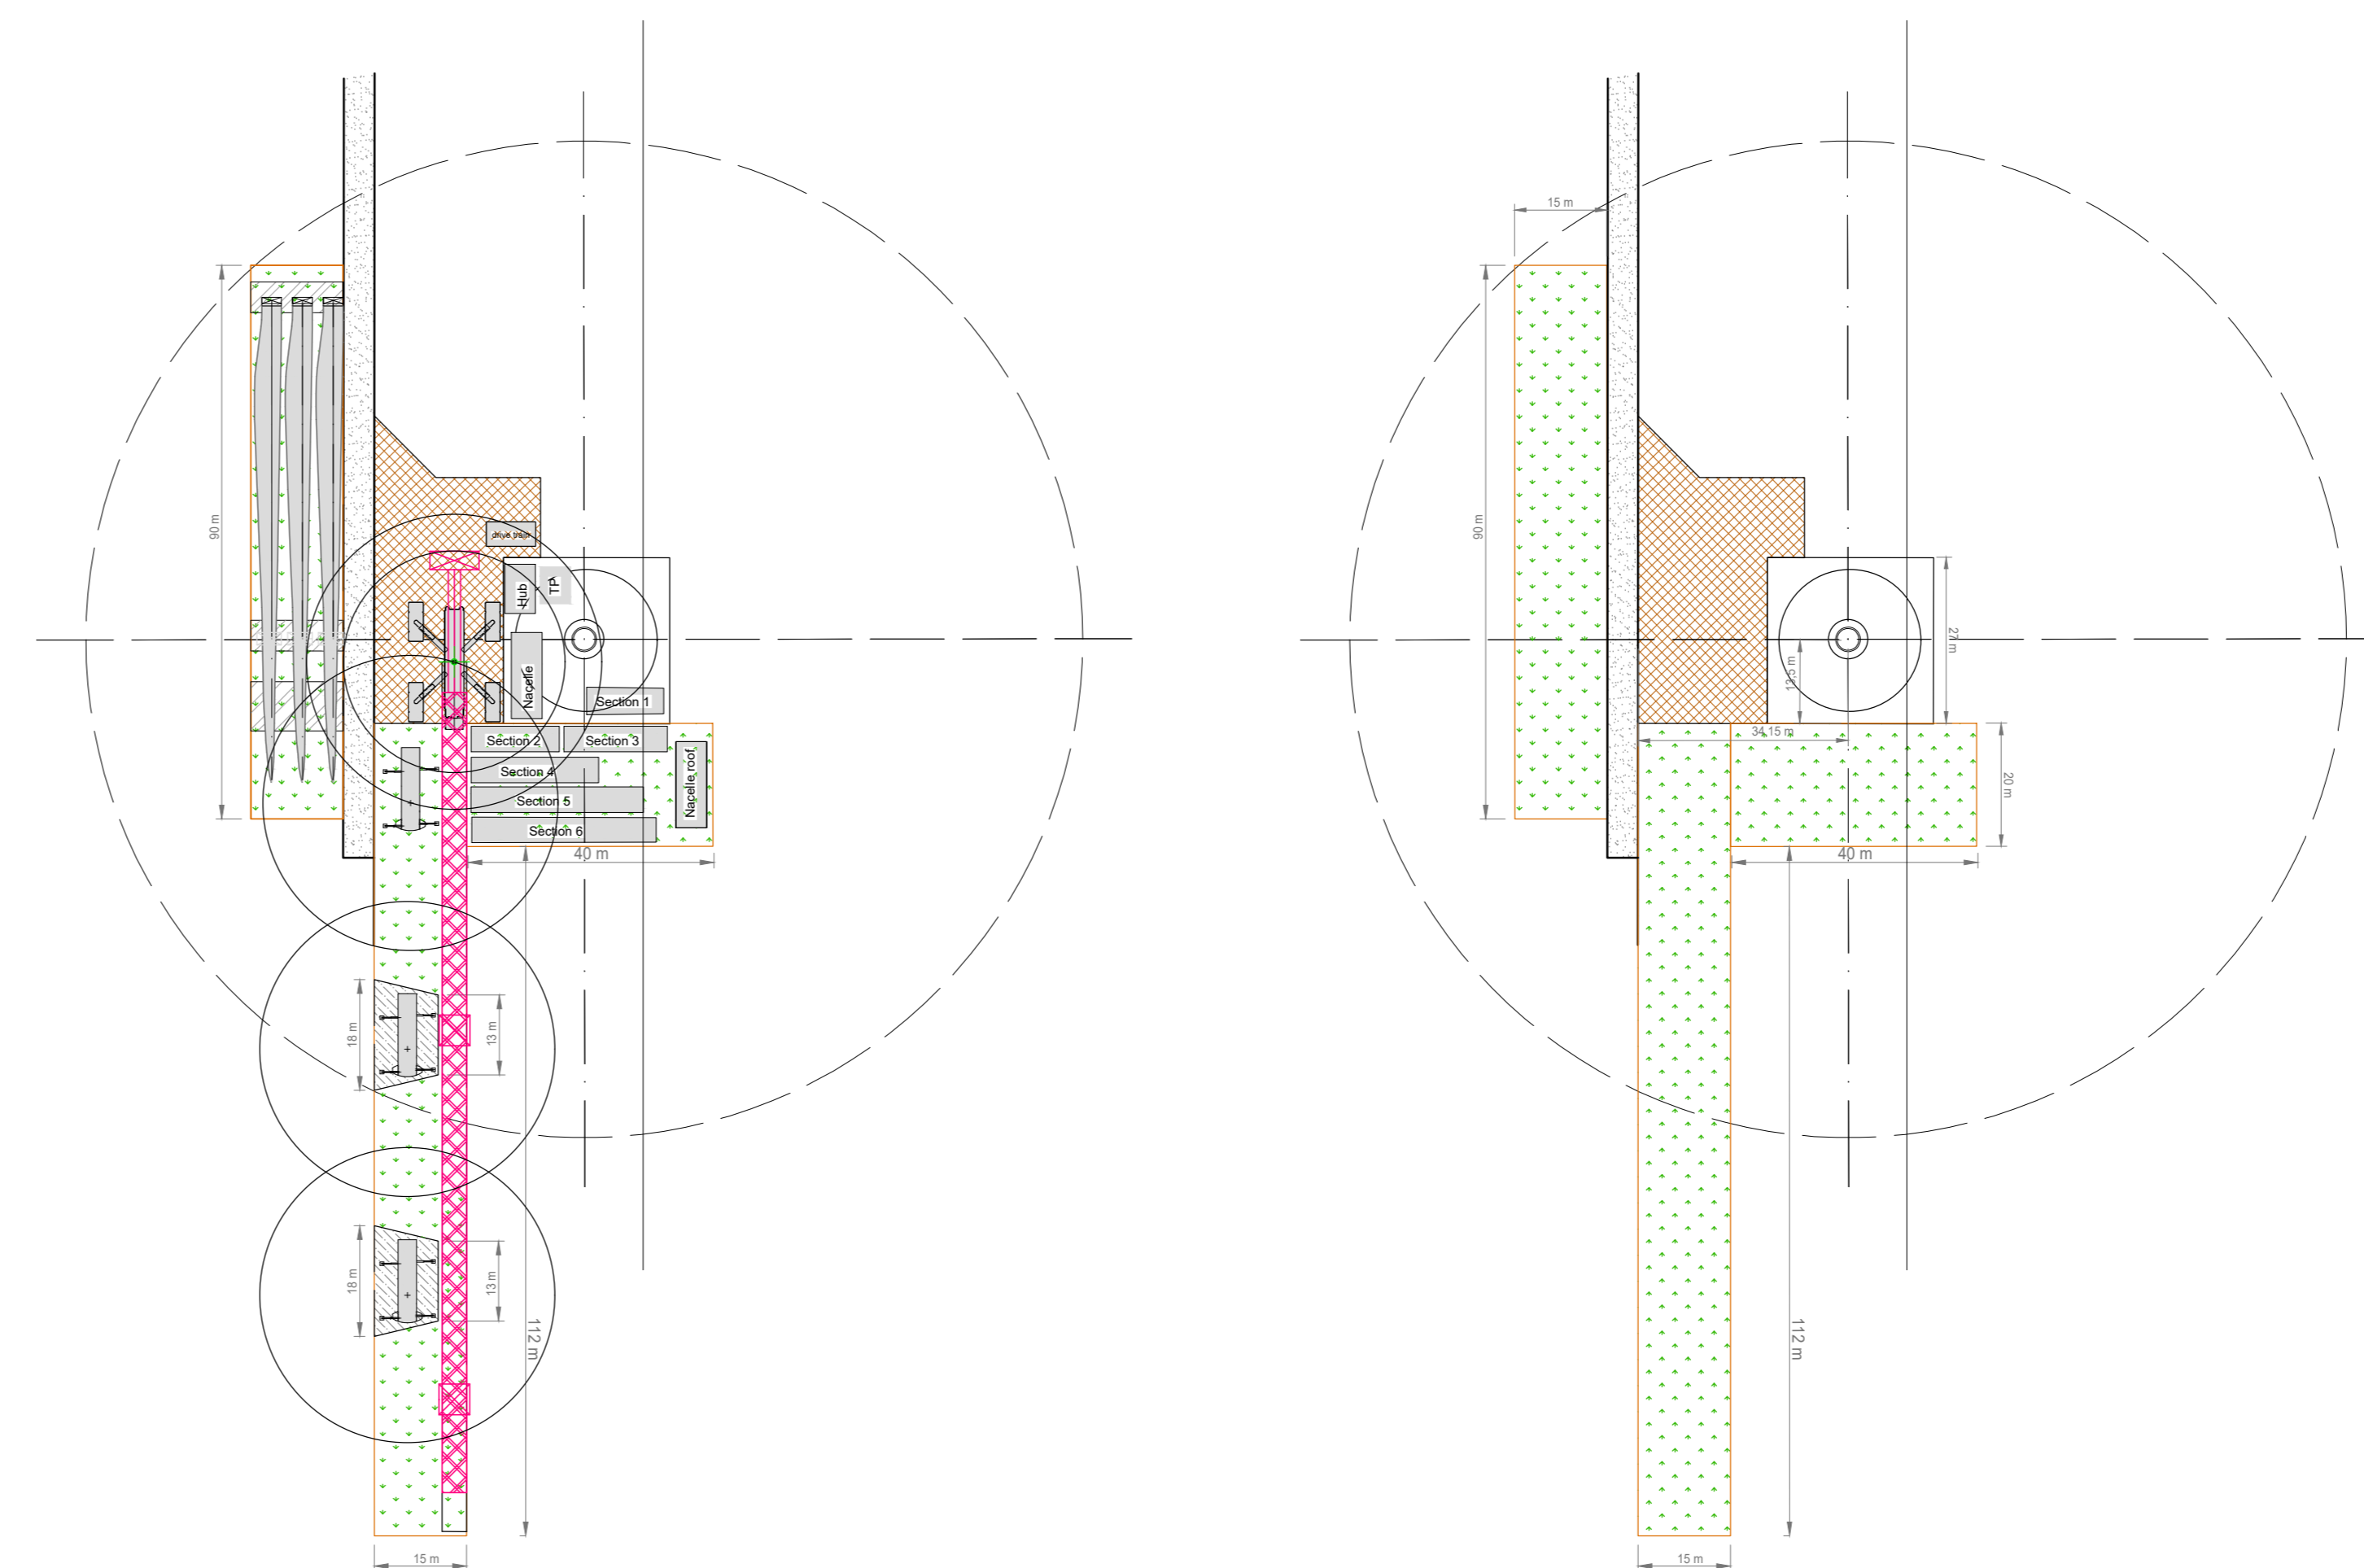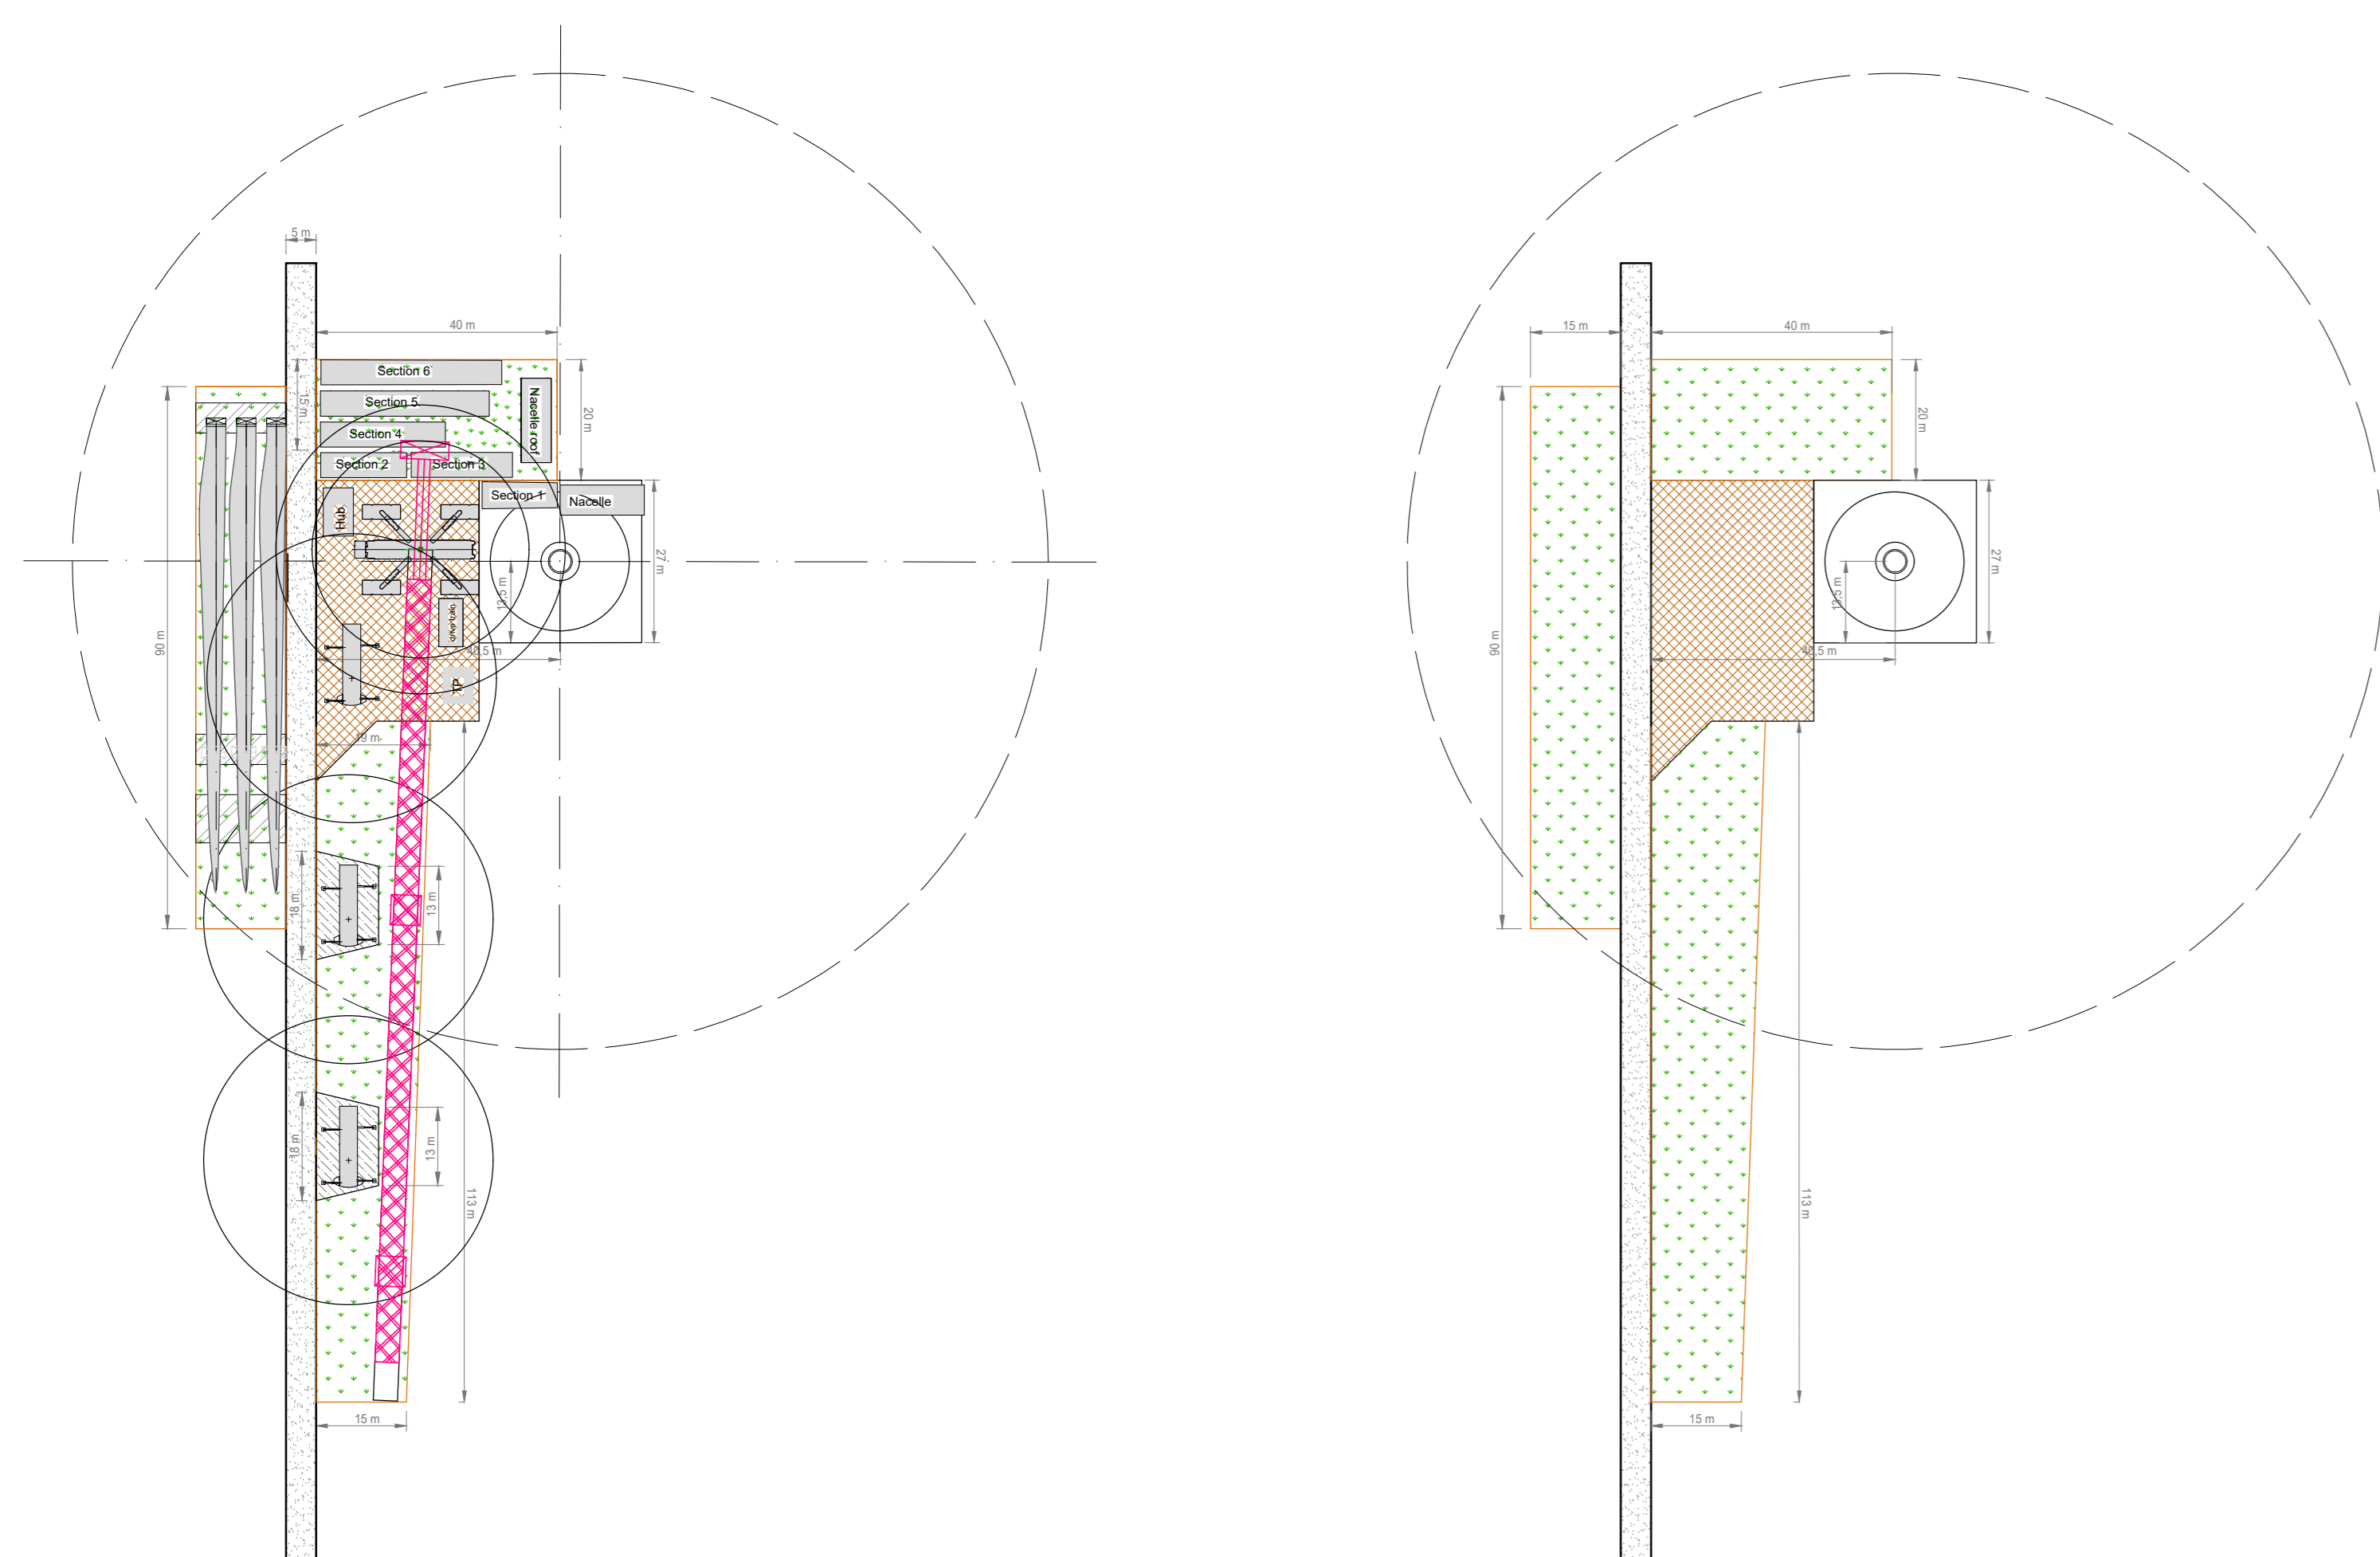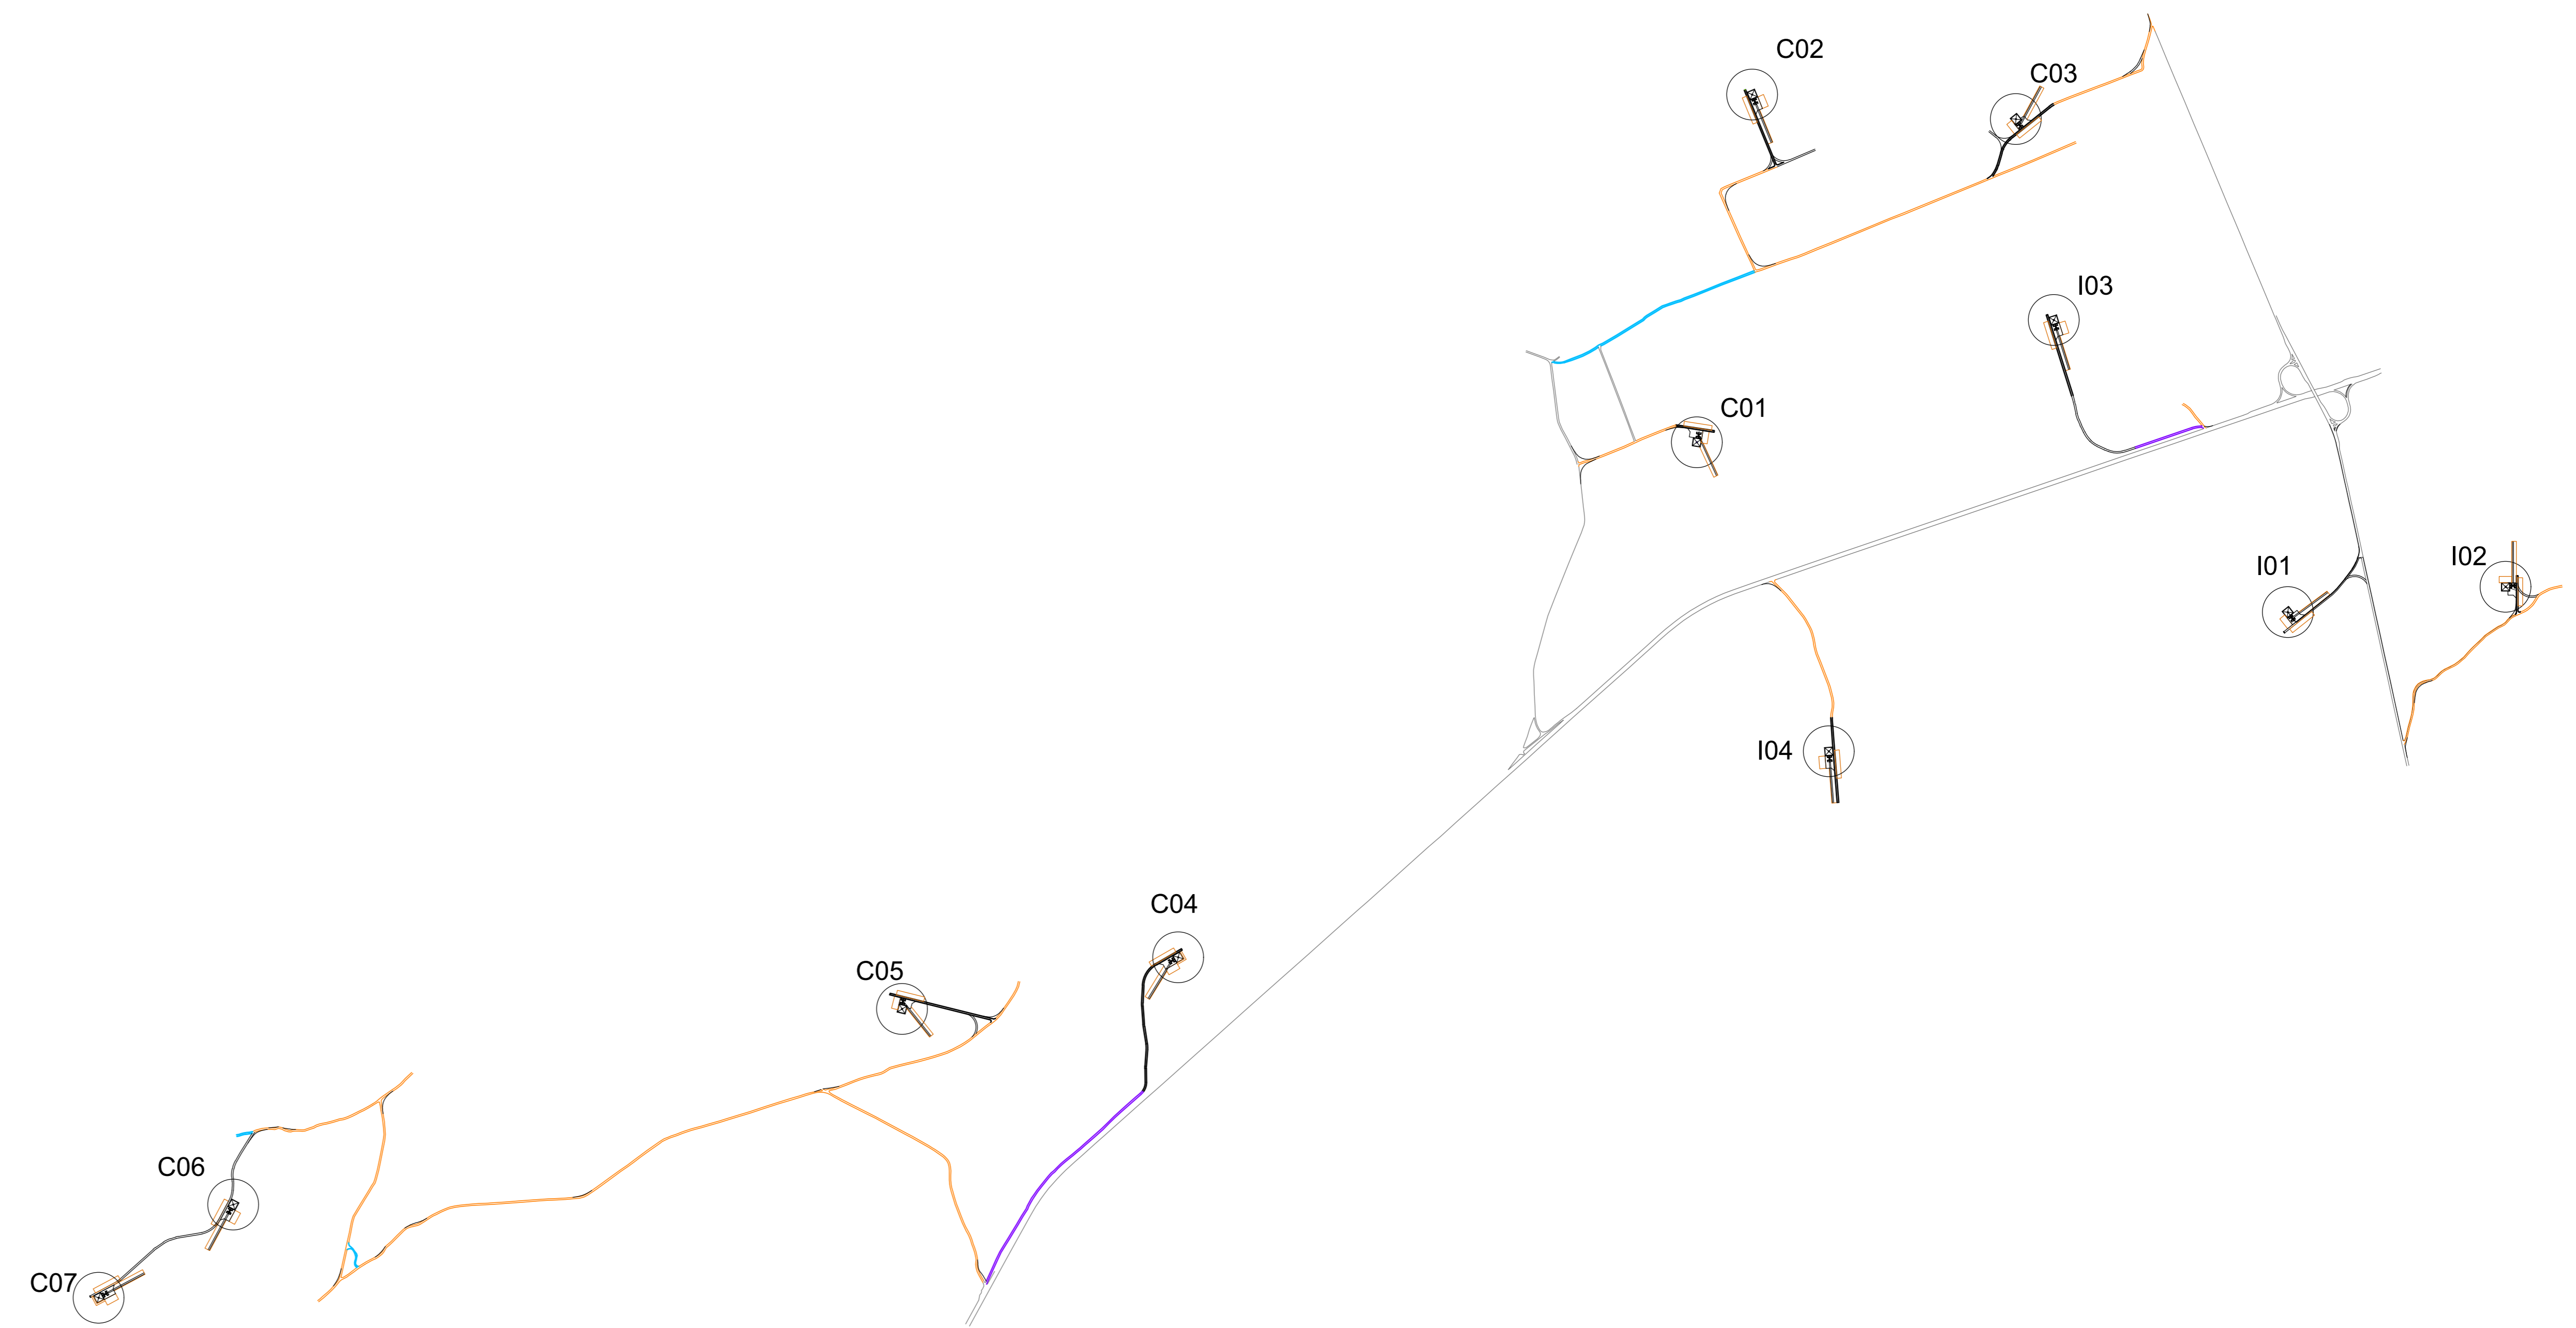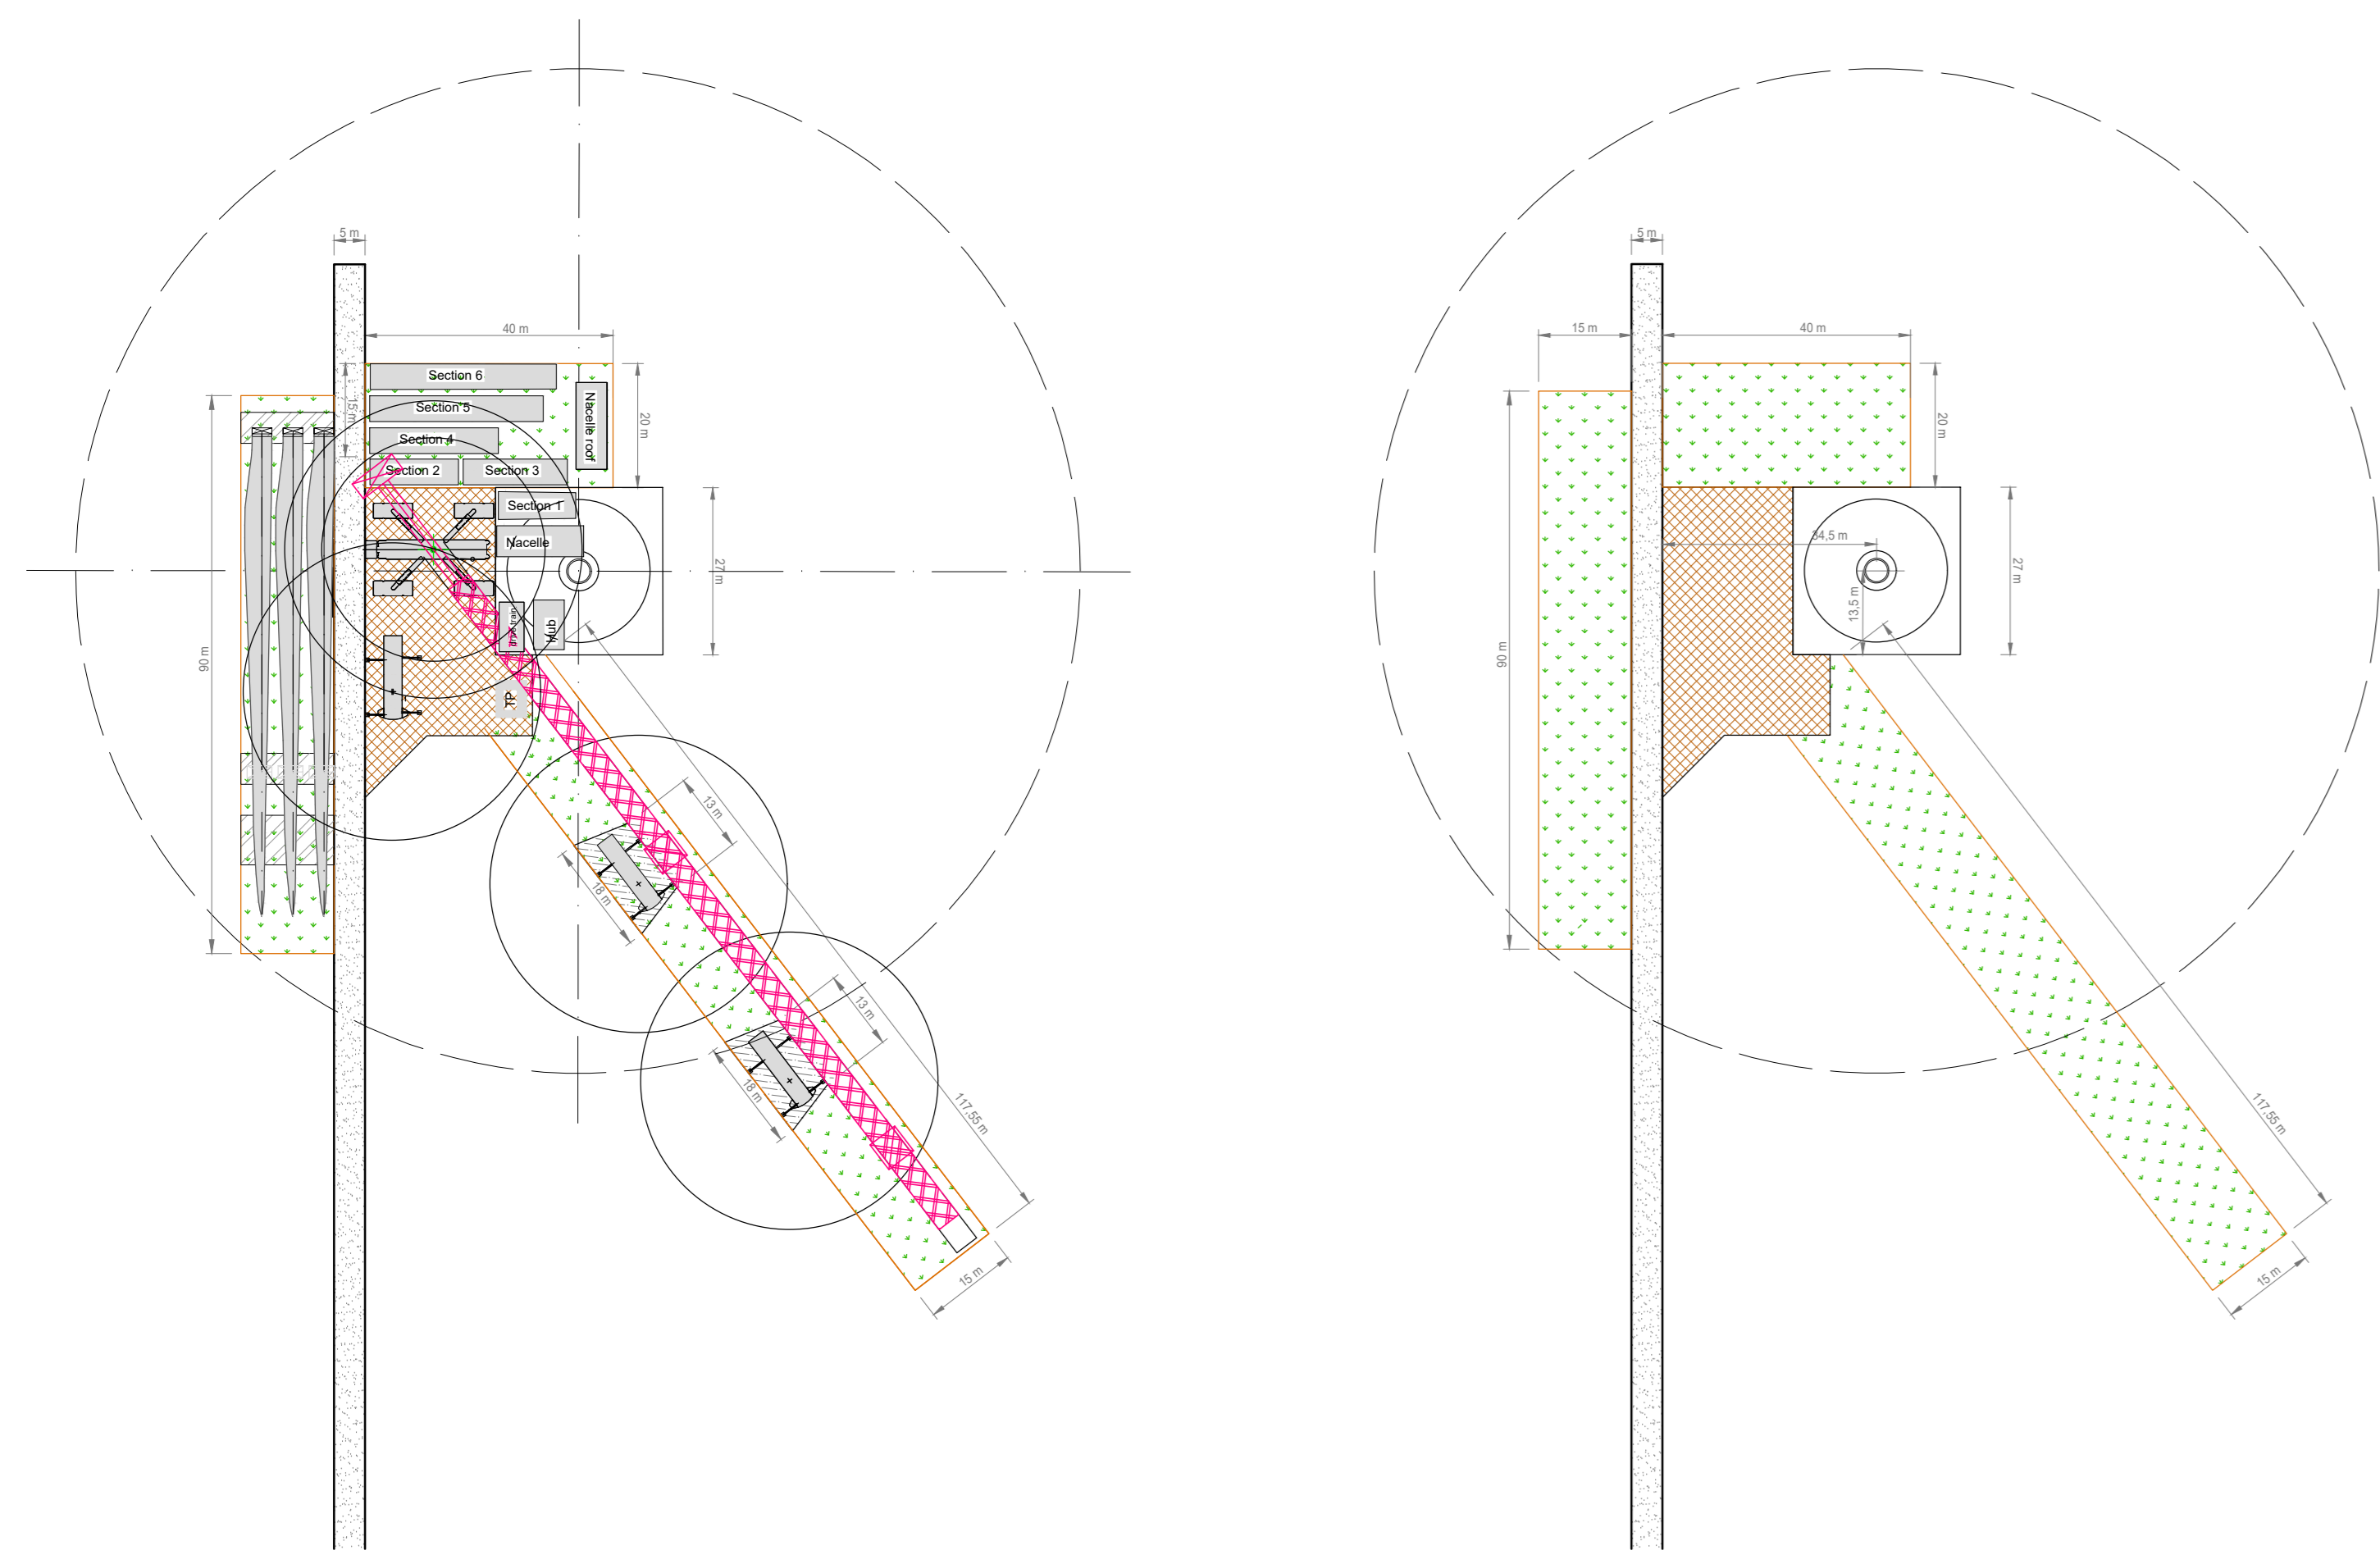

Legende Descrizione	
+	Centro di stazione delle gru
[Pattern]	Strada del sito: 18000m ² corrispondenti a 121 ad asse
[Pattern]	Piazzola permanente: 350 m ²
[Pattern]	Piazzola temporanea per la gru di assistenza all'assemblaggio: 100 m ²
[Pattern]	Area temporanea (estiva) ausiliarie ai mezzi di trasporto/montaggio (zona di cantiere)
[Pattern]	Area di lavoro temporanea per montaggio montaggio-pala 100 m ²

REGIONE SARDEGNA

Provincia del Sulcis Iglesiente

COMUNE DI CARBONIA E IGLESIAS



1	EMISSIONE PER ENTI ESTERNI	27/05/22	FURNARI G.	FURNARI G.	NASTASI A.
0	EMISSIONE PER COMMENTI	20/05/22	FURNARI G.	FURNARI G.	NASTASI A.
REV.	DESCRIZIONE	DATA	REDATTO	CONTROL.	APPROV.

Comittente:
IBERDROLA RENEVABLES ITALIA S.p.A.

Sede legale in: Piazzale dell'Industria, 40, 00144, Roma
Partita I.V.A. 06977401008 - PEC: iberdro@iberdrovitalia.it

Progettista/Prospettatore:
Antex group
Via Janina, 16 - Loc. Belvedere - 96100 Siracusa (SR) Tel. 0931.1663408
web: www.antexgroup.it e-mail: info@antexgroup.it

Progetto:
PARCO EOLICO DI "CARBONIA"

Tecnico:
Dott. Ing. Cesare Furno
Ordine degli Ingegneri della Provincia di Catania n° 6130 sez. A

Tavola:
PIAZZOLA TIPO CON INDICAZIONE DELLE AREE TEMPORANEE PER IL POSIZIONAMENTO COMPONENTI E GRU

Scala: 1:1000
Nome CIG/FILE: C20033505-PO-EC-14-01
Allegato: 2/2
F. Sc.: AD
Livello: **DEFINITIVO**

Il presente documento è di proprietà della ANTEX GROUP s.r.l.
E' vietata la comunicazione o l'uso a terzi senza il permesso scritto della suddetta.
La società tutela i propri diritti e rispetta il legge.