


PIANTA SCALA 1:50

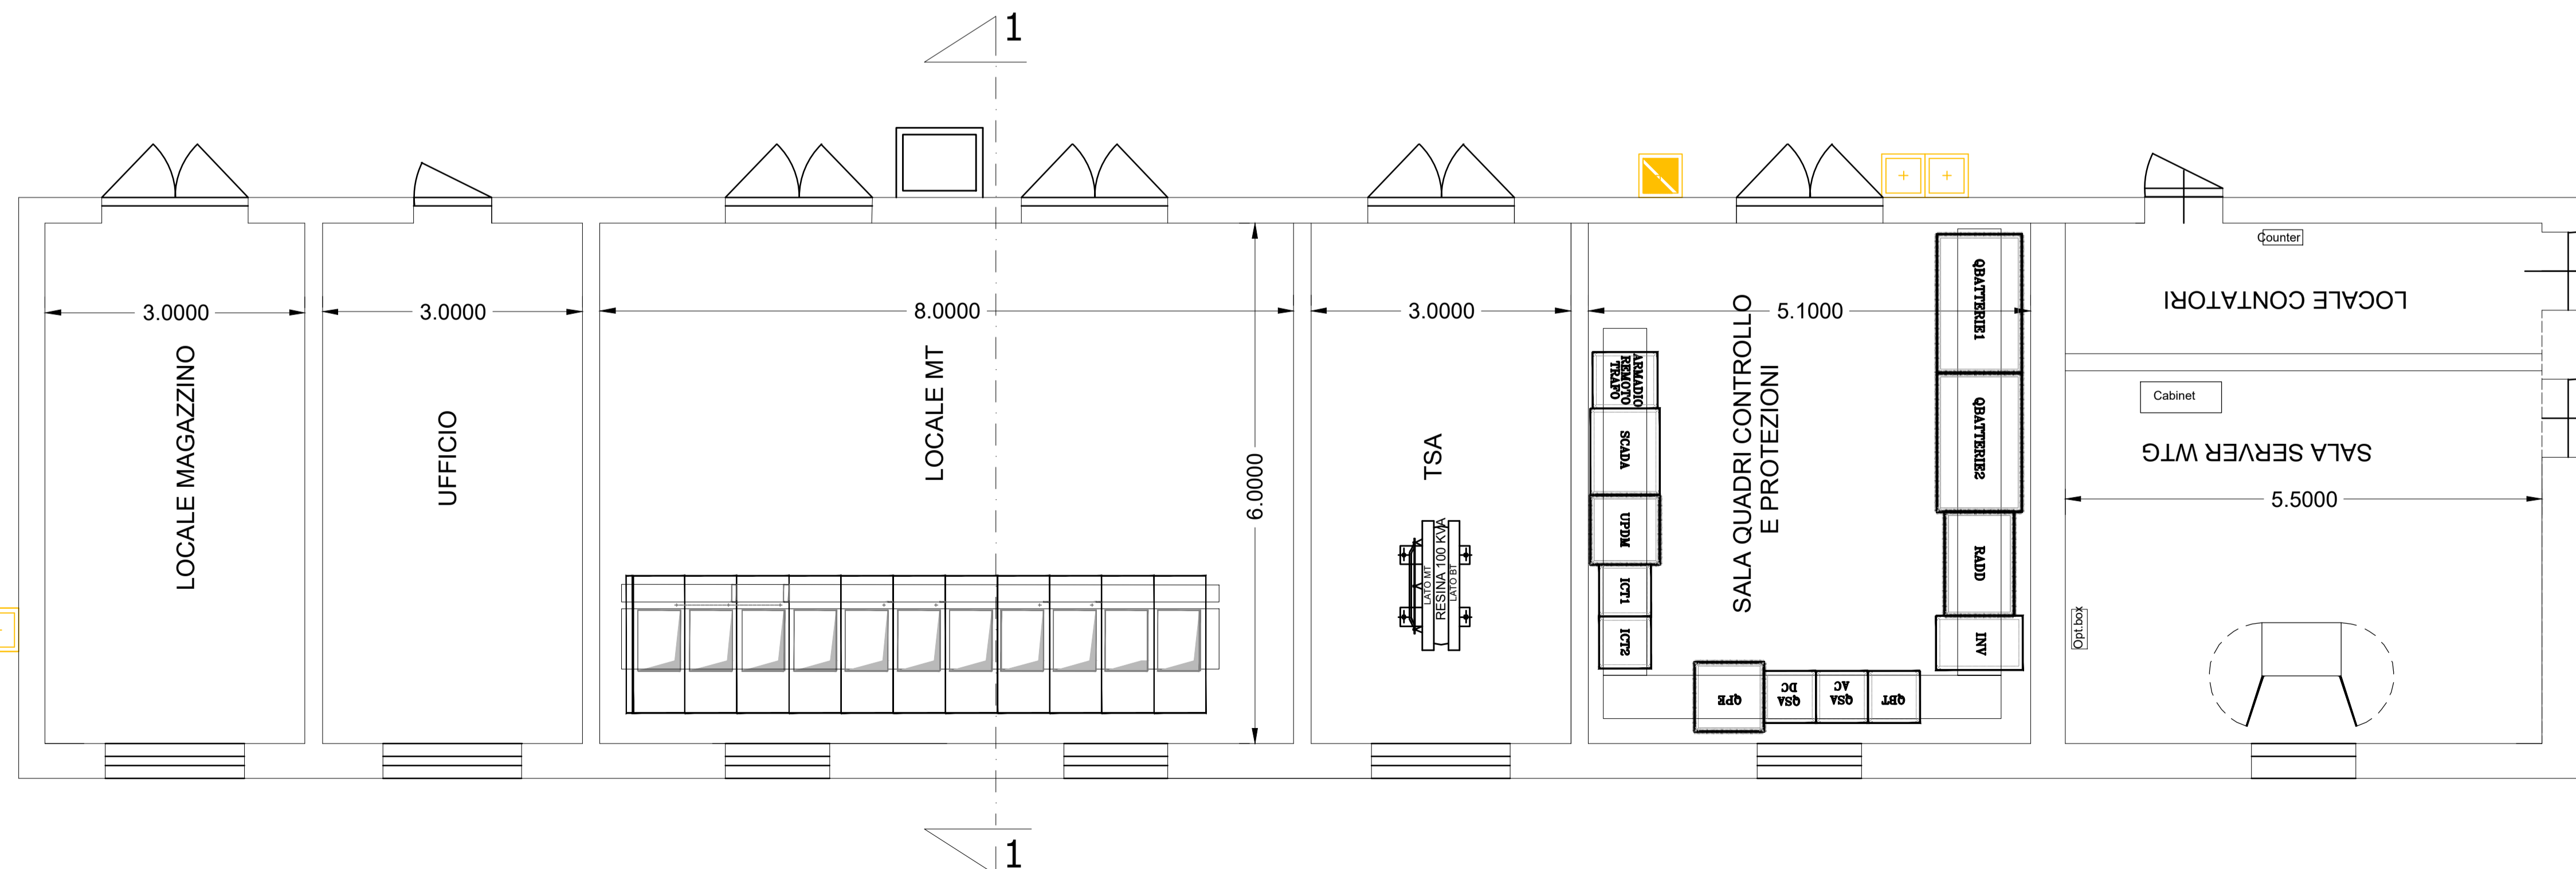

REGIONE SARDEGNA

Provincia del Sulcis Iglesiente

COMUNE DI CARBONIA E IGLESIAS



1	EMMISSIONE PER ENTI ESTERNI	27/05/22	FURNARI G.	FURNO C.	MASTASI A.
0	EMMISSIONE PER COMMENTI	20/05/22	FURNARI G.	FURNO C.	MASTASI A.
REV:	DESCRIZIONE	DATA	REDATTO	CONTROL.	APPROV.

Committente:
IBERDROLA RENEVABLES ITALIA S.p.A.

Sede legale in Piazzale dell'Industria, 40, 00144, Roma
Partita I.V.A. 06977481008 - PEC: iberdrolorenovablesitalia@pec.it

Società di Progettazione:
Antex group
Via Jonica, 16 - Loc. Belvedere - 96100 Siracusa (SR) - Tel. 0931.1663409
web: www.antexgroup.it e-mail: info@antexgroup.it

Progettato/Resp. Tecnico:
Dott. Ing. Cesare Furno
Ordine degli Ingegneri della Provincia di Catania n° 6130 sez. A

Parco Eolico di "CARBONIA"

Tavola:
CABINA STAZIONE UTENTE

Scala: 1:50
Nome DIS./FILE: C20033S05-PD-EC-18-01
Allegato: 1/1
F.to: A1
Livello: DEFINITIVO

Il presente documento è di proprietà della ANTEX GROUP srl.
E' vietata la comunicazione a terzi o la riproduzione senza il preventivo permesso scritto della suddetta.
La società tutela i propri diritti a rigore di Legge.