


LAYOUT TIPICO


Cabina monoblocco in c.a.v. ENEL/MISURE
 Conforme alla specifica di costruzione ENEL DG2092
 Ed.3 del 15-Sett.-2016

- FORI A PAVIMENTO
- COPERTURE
- COLORE FRONTE COPERTURA : DA DEFINIRE
- COLORE ESTERNO : DA DEFINIRE
- COLORE VASCA DI FONDAZIONE: GRIGIO CEMENTO
- RIFINITURA ESTERNA : GRAFFIATO

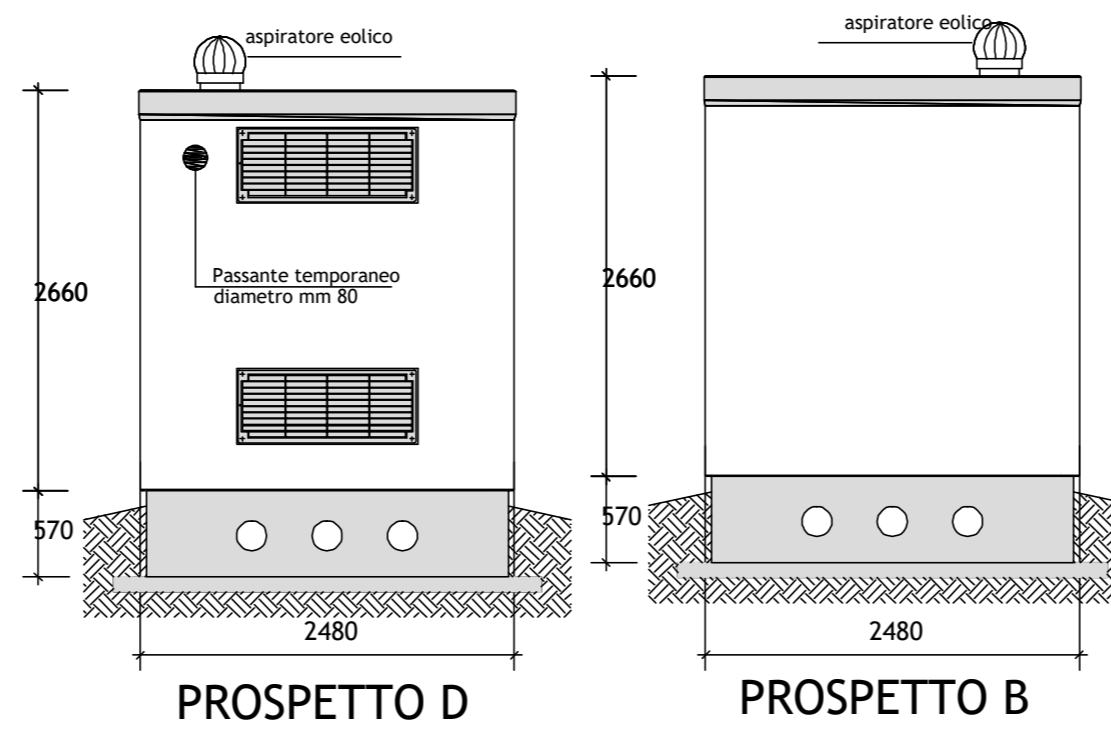


PROSPETTO D

PROSPETTO B

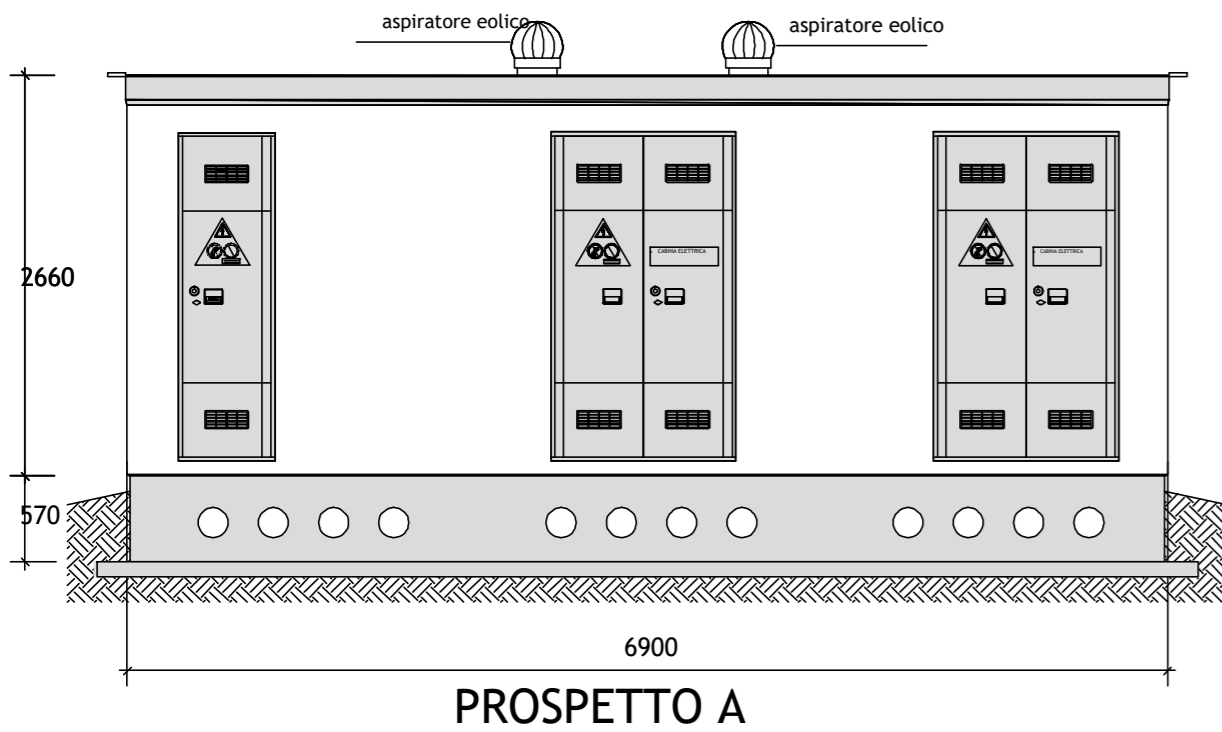

PROSPETTO A

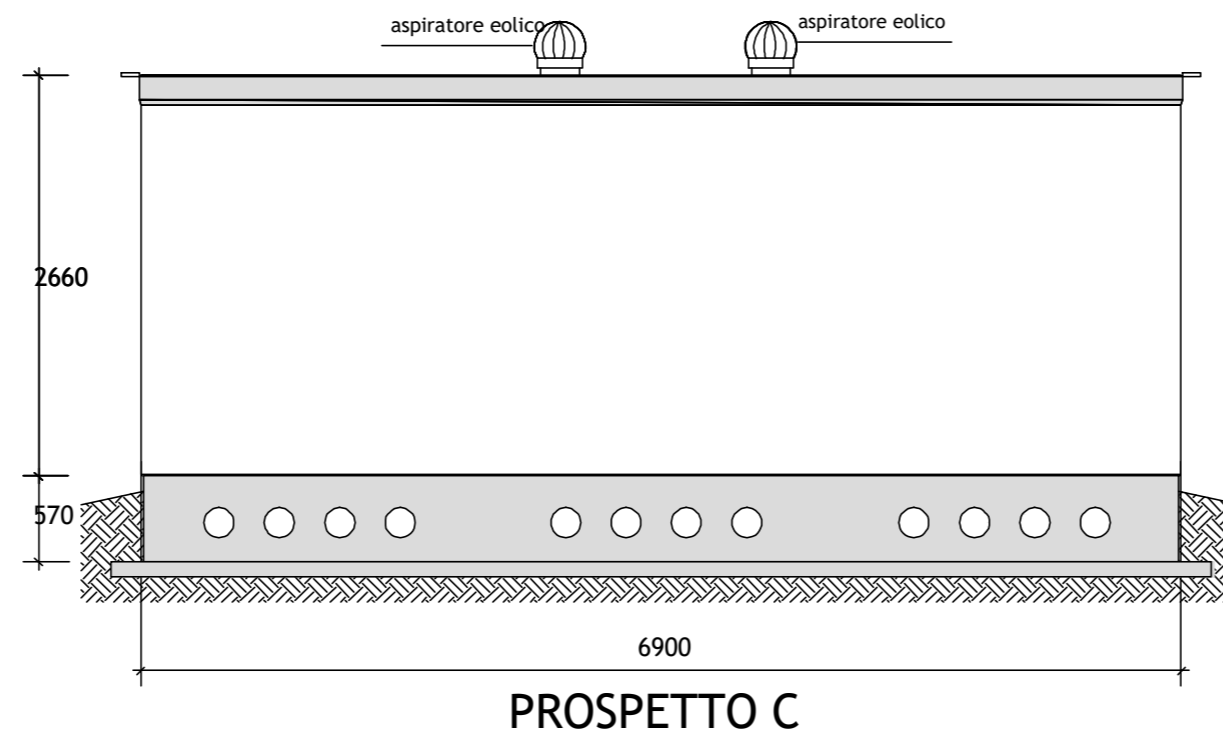

PROSPETTO C

REGIONE SARDEGNA

Provincia del Sulcis Iglesiente

COMUNI DI CARBONIA E IGLESIAS



REV.	DESCRIZIONE	DATA	REDATTO	CONTROL.	APPROV.
1	EMISSIONE PER ENTI ESTERNI	27/05/22	ANTEX	FURNO C.	NASTASI A.
0	EMISSIONE PER COMMENTI	20/05/22	ANTEX	FURNO C.	NASTASI A.

Committente: IBERDROLA RENOVABLES ITALIA S.p.A.			
Sede legale in Piazzale dell'Industria, 40, 00144, Roma Partita I.V.A. 06977481008 - PEC: iberdrolarenovablesitalia@pec.it Società di Progettazione: <i>Ingegneria & Innovazione</i>			
		Via Jonica, 16 - Loc. Belvedere - 96100 Siracusa (SR) Tel. 0931.1663409 web: www.antexgroup.it e-mail: info@antexgroup.it	
Progetto: PARCO EOLICO "CARBONIA"		Progettista/Resp. Tecnico: Dott. Ing. Cesare Furno Ordine degli Ingegneri della Provincia di Catania n° 6130 sez. A Progettista Elettrico: Dott. Ing. Antonino Signorello Ordine degli Ingegneri della Provincia di Catania	
Tavola: - IMPIANTO UTENTE - CABINA DI SEZIONAMENTO		Livello: n° 6105 sez. A DEFINITIVO	
Scala: -:-	Nome DIS./FILE: C20033S05-PD-EE-24-01	Allegato: 1/1	F.to: A2

Il presente documento è di proprietà della ANTEX GROUP s.r.l.
 E' vietata la comunicazione a terzi o la riproduzione senza il preventivo permesso scritto della suddetta.
 La società tutela i propri diritti a rigore di Legge.

