



LEGENDA APPARECCHIATURE AT

| RIF. | DESCRIZIONE |
|------|---|
| ① | TERMINALE CAVI AT |
| ② | SEZ. TRIP. ORIZZ. 170-245kV LAME DI MESSA A TERRA E COMANDO MOTORIZZATO |
| ③ | TRASFORMATORE DI TENSIONE CAPACITIVO. N°3 PRESTAZIONI (PROTEZIONI) |
| ④ | INTERRUTTORE TRIPOLARE |
| ⑤ | TRASFORMATORE DI CORRENTE. N°4 PRESTAZIONI (MISURE E PROTEZIONI) |
| ⑥ | SUPPORTO SBARRE TRIPOLARE |
| ⑦ | SUPPORTO UNIPOLARE ROMPIRATTA |
| ⑧ | TRASFORMATORE DI TENSIONE INDUTTIVO. N°1 PRESTAZIONE (MISURE) |
| ⑨ | SCARICATORE CON CONTASCARICHE |
| ⑩ | TRASFORMATORE DI POTENZA ONAN 80 MVA. YNd11 220+12x1,25/33 kV |
| ⑪ | SUPPORTO PER MESSA A TERRA CENTRO STELLA TRASFORMATORE AT |
| ⑫ | CASTELLETTO USCITA CAVI MT |
| ⑬ | ARMADIO SMISTAMENTO CAVI |
| ⑭ | CASSETTA PER SECONDARI TRASFORMATORE DI TENSIONE INDUTTIVO (PROTEZIONI) |
| ⑮ | CASSETTA PER SECONDARI TRASFORMATORE DI TENSIONE INDUTTIVO (MISURE) |
| ⑯ | CAVO AT INTERRATO |

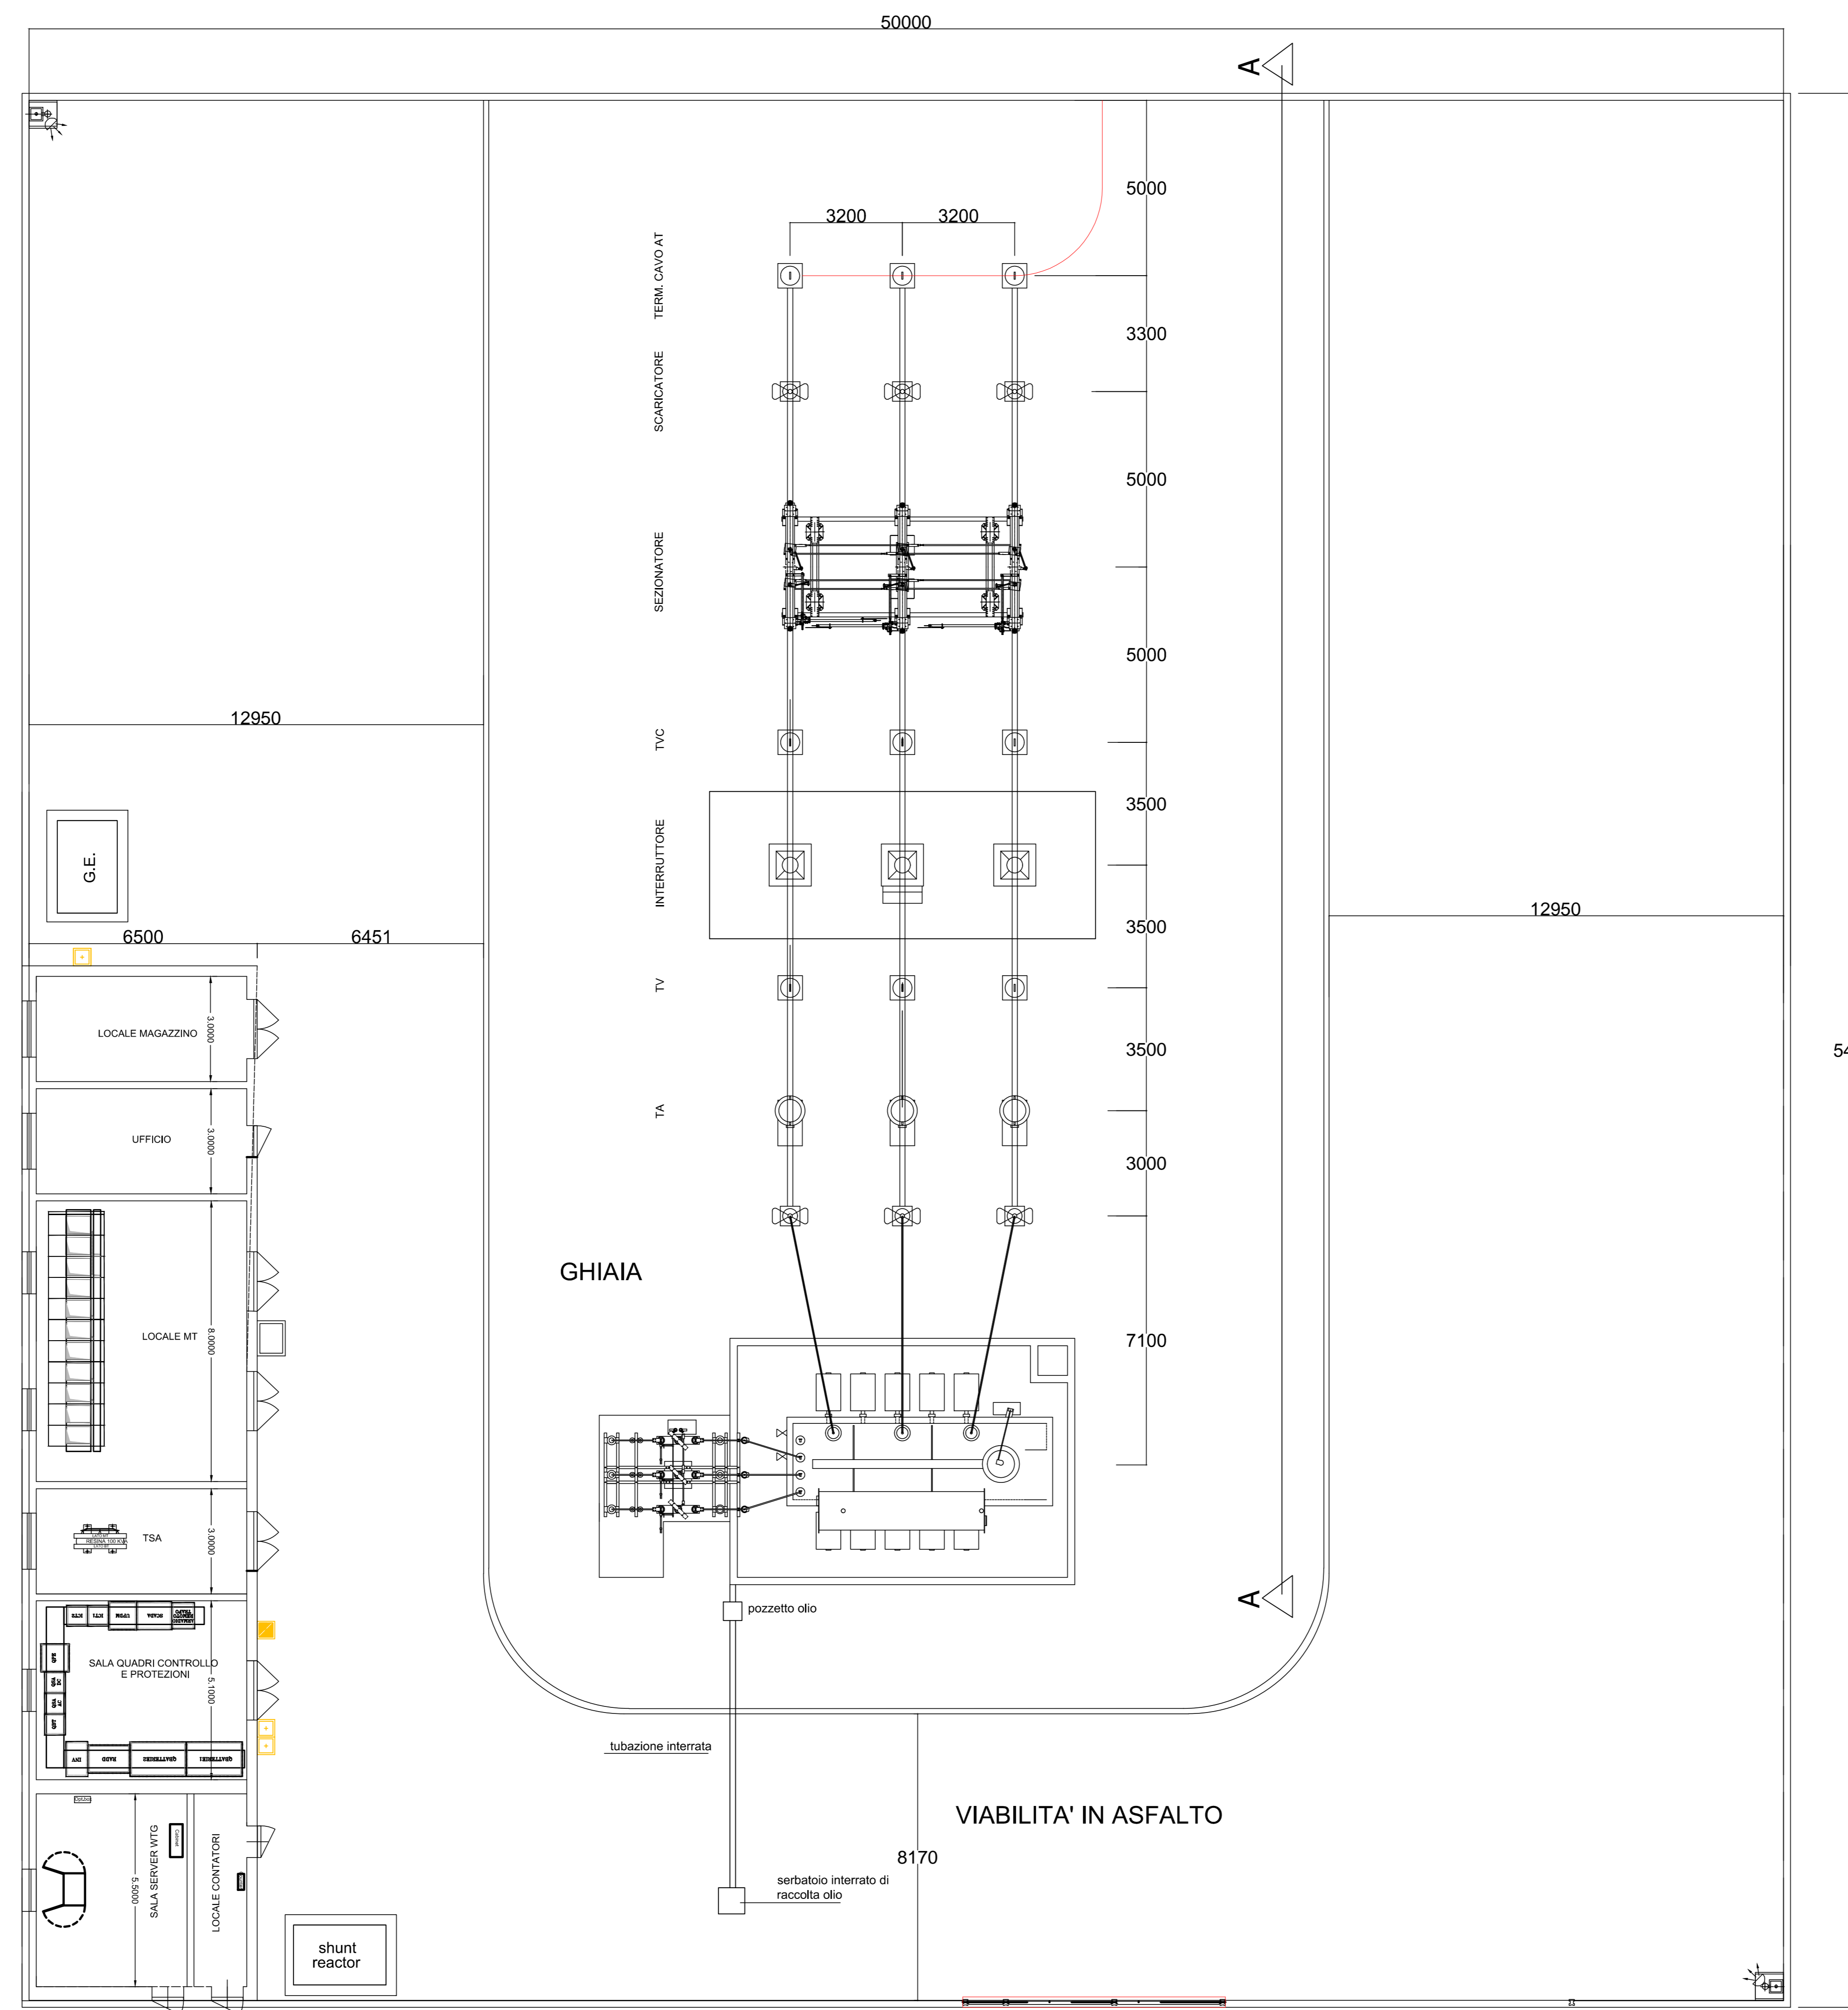

INGRESSO

SEZIONE A-A

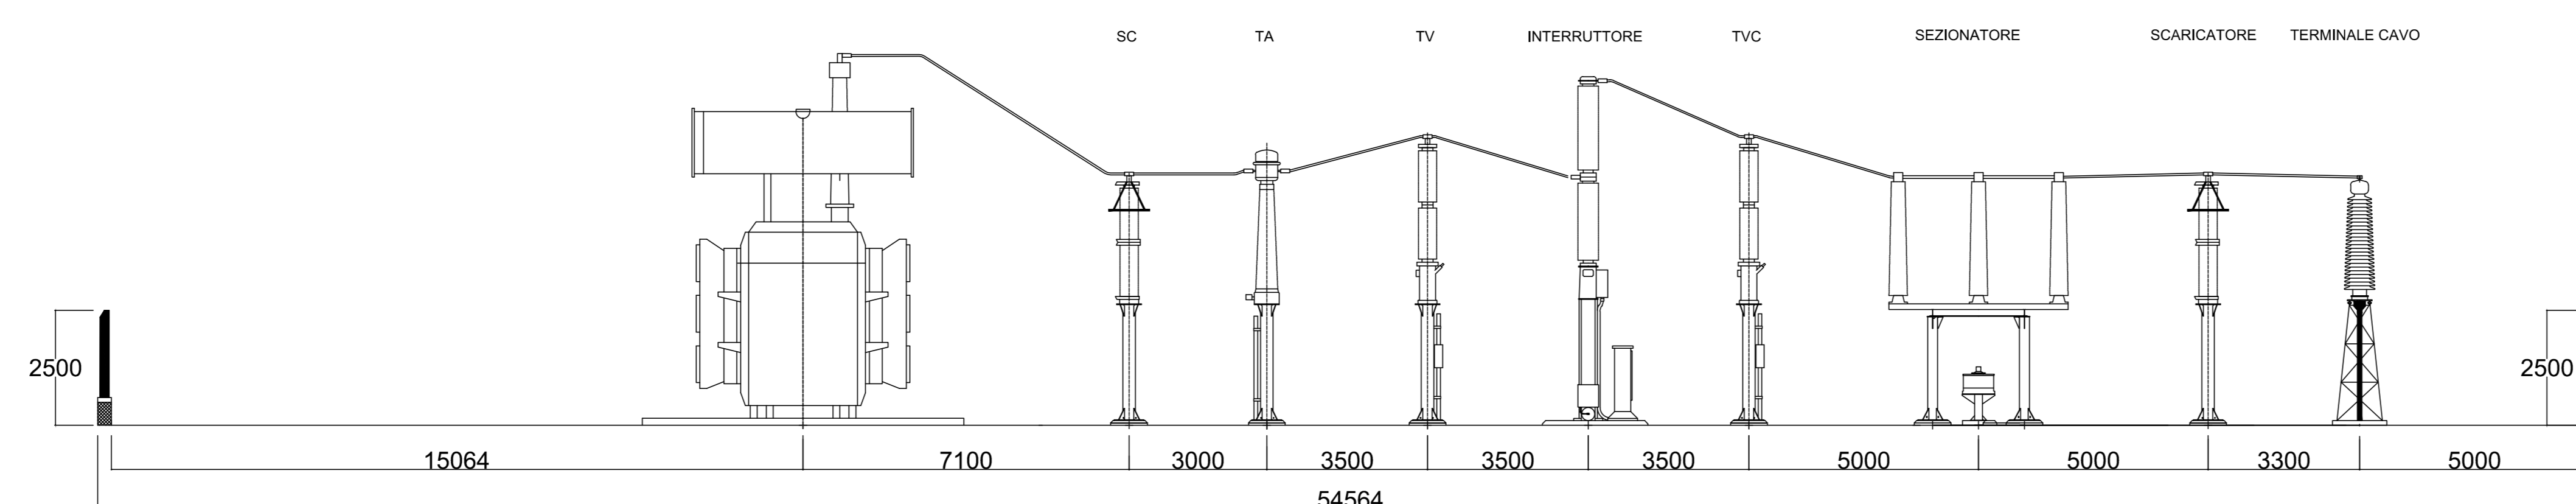

REGIONE SARDEGNA
Provincia del Sulcis Iglesiente

COMUNI DI CARBONIA E IGLESIAS



| REV. | DESCRIZIONE | DATA | REDATTO | CONTROL. | APPROV. |
|------|----------------------------|----------|---------|----------|------------|
| 1 | EMISSIONE PER ENTI ESTERNI | 27/05/22 | ANTEX | FURNO C. | NASTASI A. |
| 0 | EMISSIONE PER COMMENTI | 20/05/22 | ANTEX | FURNO C. | NASTASI A. |

Comititante:

IBERDROLA RENEVABLES ITALIA S.p.A.

Sette Isole in Piazze dell'Industria, 40, 00144, Roma
Partita I.V.A. 06972481000 - PEC: iberdro@iberdro.it
Società di Progettazione

Antex group

Via Jonio, 16 - Loc. Belvedere - 06100 Sirolo (SR) Tel. 0531.1663492
web: www.iberdrogroup.it - mail: info@iberdrogroup.it

Progetto: **PARCO EOLICO "CARBONIA"**

Progettista/Resp. Tecnico: **Dott. Ing. Cesare Furno**
Ordine degli Ingegneri della Provincia di Catania n° 6130/662, A

Tecnico: **Dott. Ing. Antonino Sighonello**
Ordine degli Ingegneri della Provincia di Catania n° 6105/662, A

Scopo: **- IMPIANTO UTENTE -
PLANIMETRIA ELETTROMECCANICA SSEU**

Scala: **1:1.000**

Nome GG./FILE: **C20033505-PD-OC-25-01**

Allegato: **1/1**

Fase: **A0**

Livello: **DEFINITIVO**

Il presente documento è di proprietà della ANTEX GROUP s.r.l.
E' vietata la ristampa o l'uso non autorizzato senza il permesso scritto del suddetto.
La società tiene i propri diritti in ogni caso.