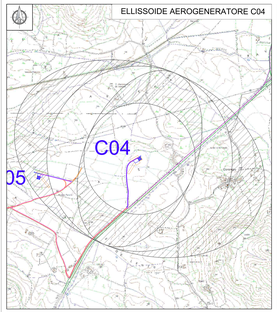

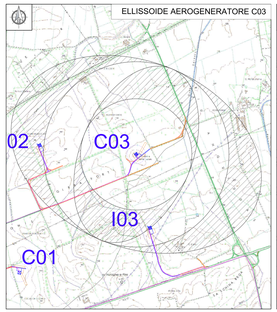

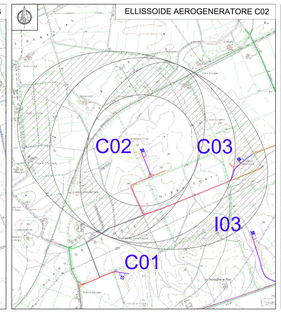

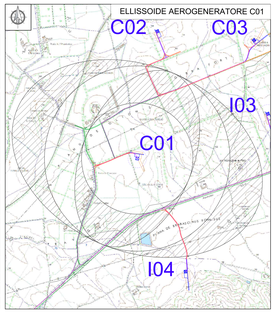

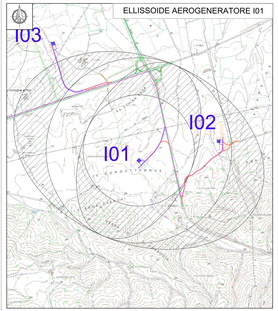

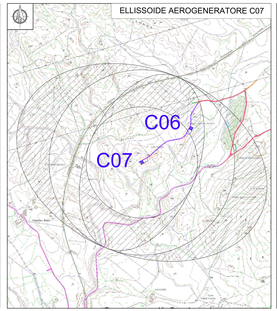

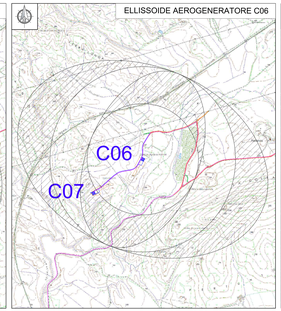

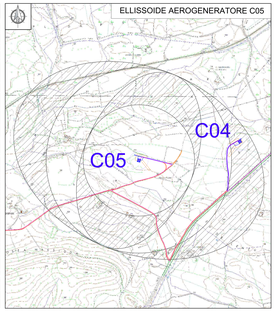

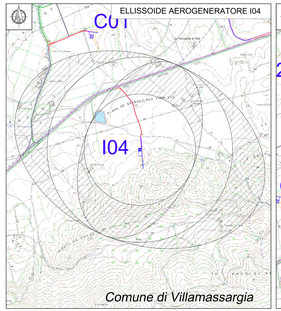

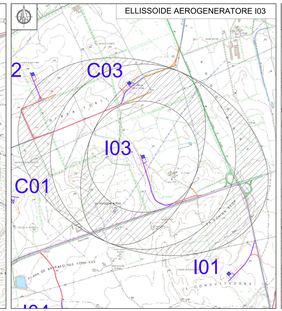

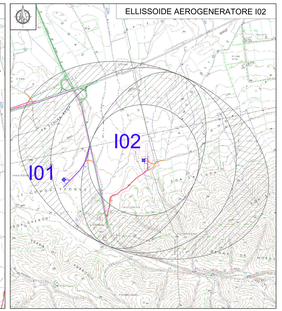

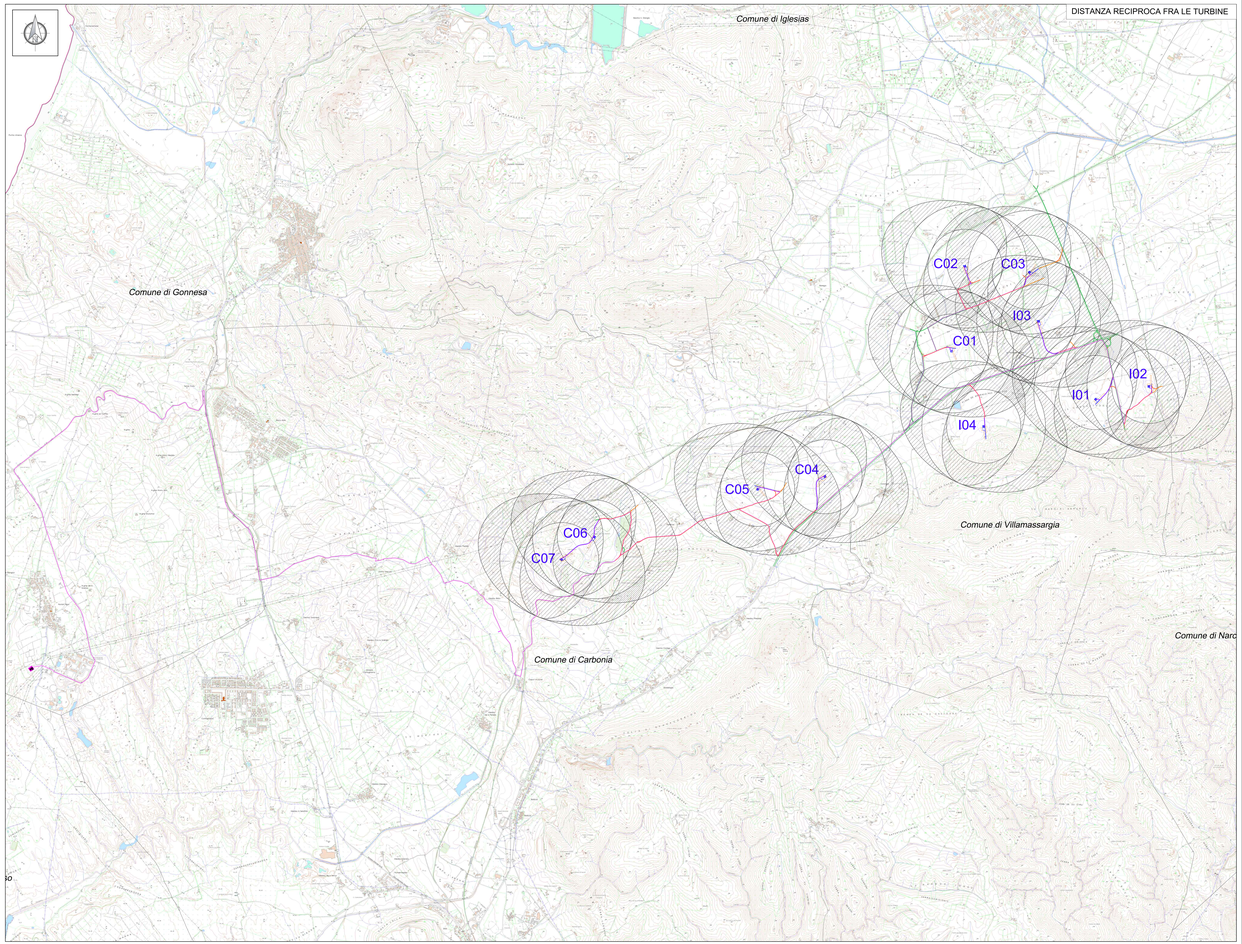

Localizzazione Geografica Impianto

Legenda

- Confini provinciali
- Confini comunali
- Aerogeneratori: Fondazione, Piazzole definitiva, Sorvolo
- Piazzole temporanea
- Cavidotto MT
- Cabina di sezionamento
- Sottostazione Elettrica Utente
- Viabilità esistente
- Viabilità esistente da adeguare
- Adeguamenti temporanei alla viabilità
- Nuova viabilità

Legenda Allegato e) DGR 59/90

DISTANZA RECIPROCA FRA LE TURBINE

- circa 5 volte il diametro del rotore nel caso di turbine posizionate lungo la direzione del vento prevalente (direzione di sviluppo principale del parco eolico);
- circa 2 volte il diametro del rotore nel caso di turbine posizionate lungo la direzione perpendicolare a quella del vento prevalente (direzione di sviluppo);
- da 3 a 5 volte il diametro del rotore nel caso di turbe lo altre direzioni.

Dottor Geologo
Giuseppe Orrù
Via Lamarmora 39
09170 Oristano
Partita IVA
01031910952
Cod.Fisc.
ORRGPP72C05E289Y

REGIONE SARDEGNA

Provincia del Sulcis Iglesiente

COMUNI DI CARBONIA E IGLESIAS

REV	DESCRIZIONE	DATA	REDATTO	CONTROLL.	APPROV.
1	EMISSIONE PER ENTI ESTERNI	21/05/22	ANTEX	FURNI C.	METRO A.
2	EMISSIONE PER COMMENTI	25/05/22	ANTEX	FURNI C.	METRO A.

Committente:

IBERDROLA RENOVABLES ITALIA S.p.A.

Viale Sardegna, 14 Palermo (PA) - P.IVA 05940190961
Tel. +39 091 7808111 - Fax. +39 091 7808222 - PEC: iberdrola renovables italia@legalmail.it

IBERDROLA
Ingegneria & Innovazione

Antex S.r.l. Ingegneria

Via Jannuzzi, 18 – Loc. Bevaratore – 88100 Germaneto (CZ) Tel. 0961 1941945
www.antex-srl.com - info@antex-srl.com - PEC: antex@pec.antex-srl.com

Progetto:

PARCO EOLICO "CARBONIA"

Progettisti:

Dott. Ing. Cesare Furni
Ordine degli Ingegneri
della Provincia di Catanzaro
n°3187sez. A

Titolo:

DISTANZE DA CONSIDERARE NELL'INSTALLAZIONE DEGLI IMPIANTI EOLICI ALLEGATO E) DGR 59/90
E DISTANZA RECIPROCA FRA LE TURBINE

Scala:	Codice file/cartella:	Progetto:	Foglio:	Formato:	Stato:
1:15.000	22050320-VR-FL-D0-A-01		1/1	A0+	DEFINITIVO

Il presente documento è di proprietà della IBERDROLA ITALIA S.p.A. e non può essere riprodotto o trasmesso a terzi senza l'autorizzazione scritta della suddetta.
Il mancato rispetto, l'uso parziale o non conforme comporterà azione civile e penale.