
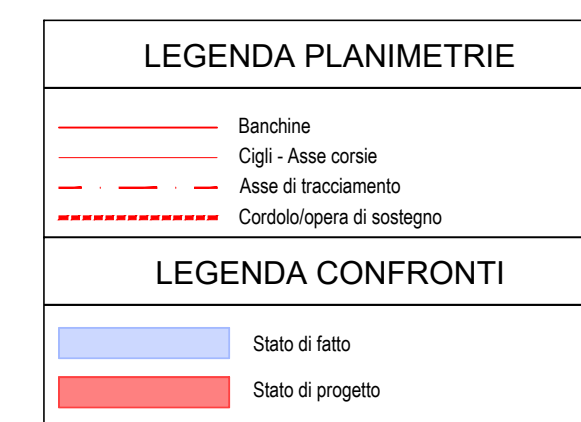


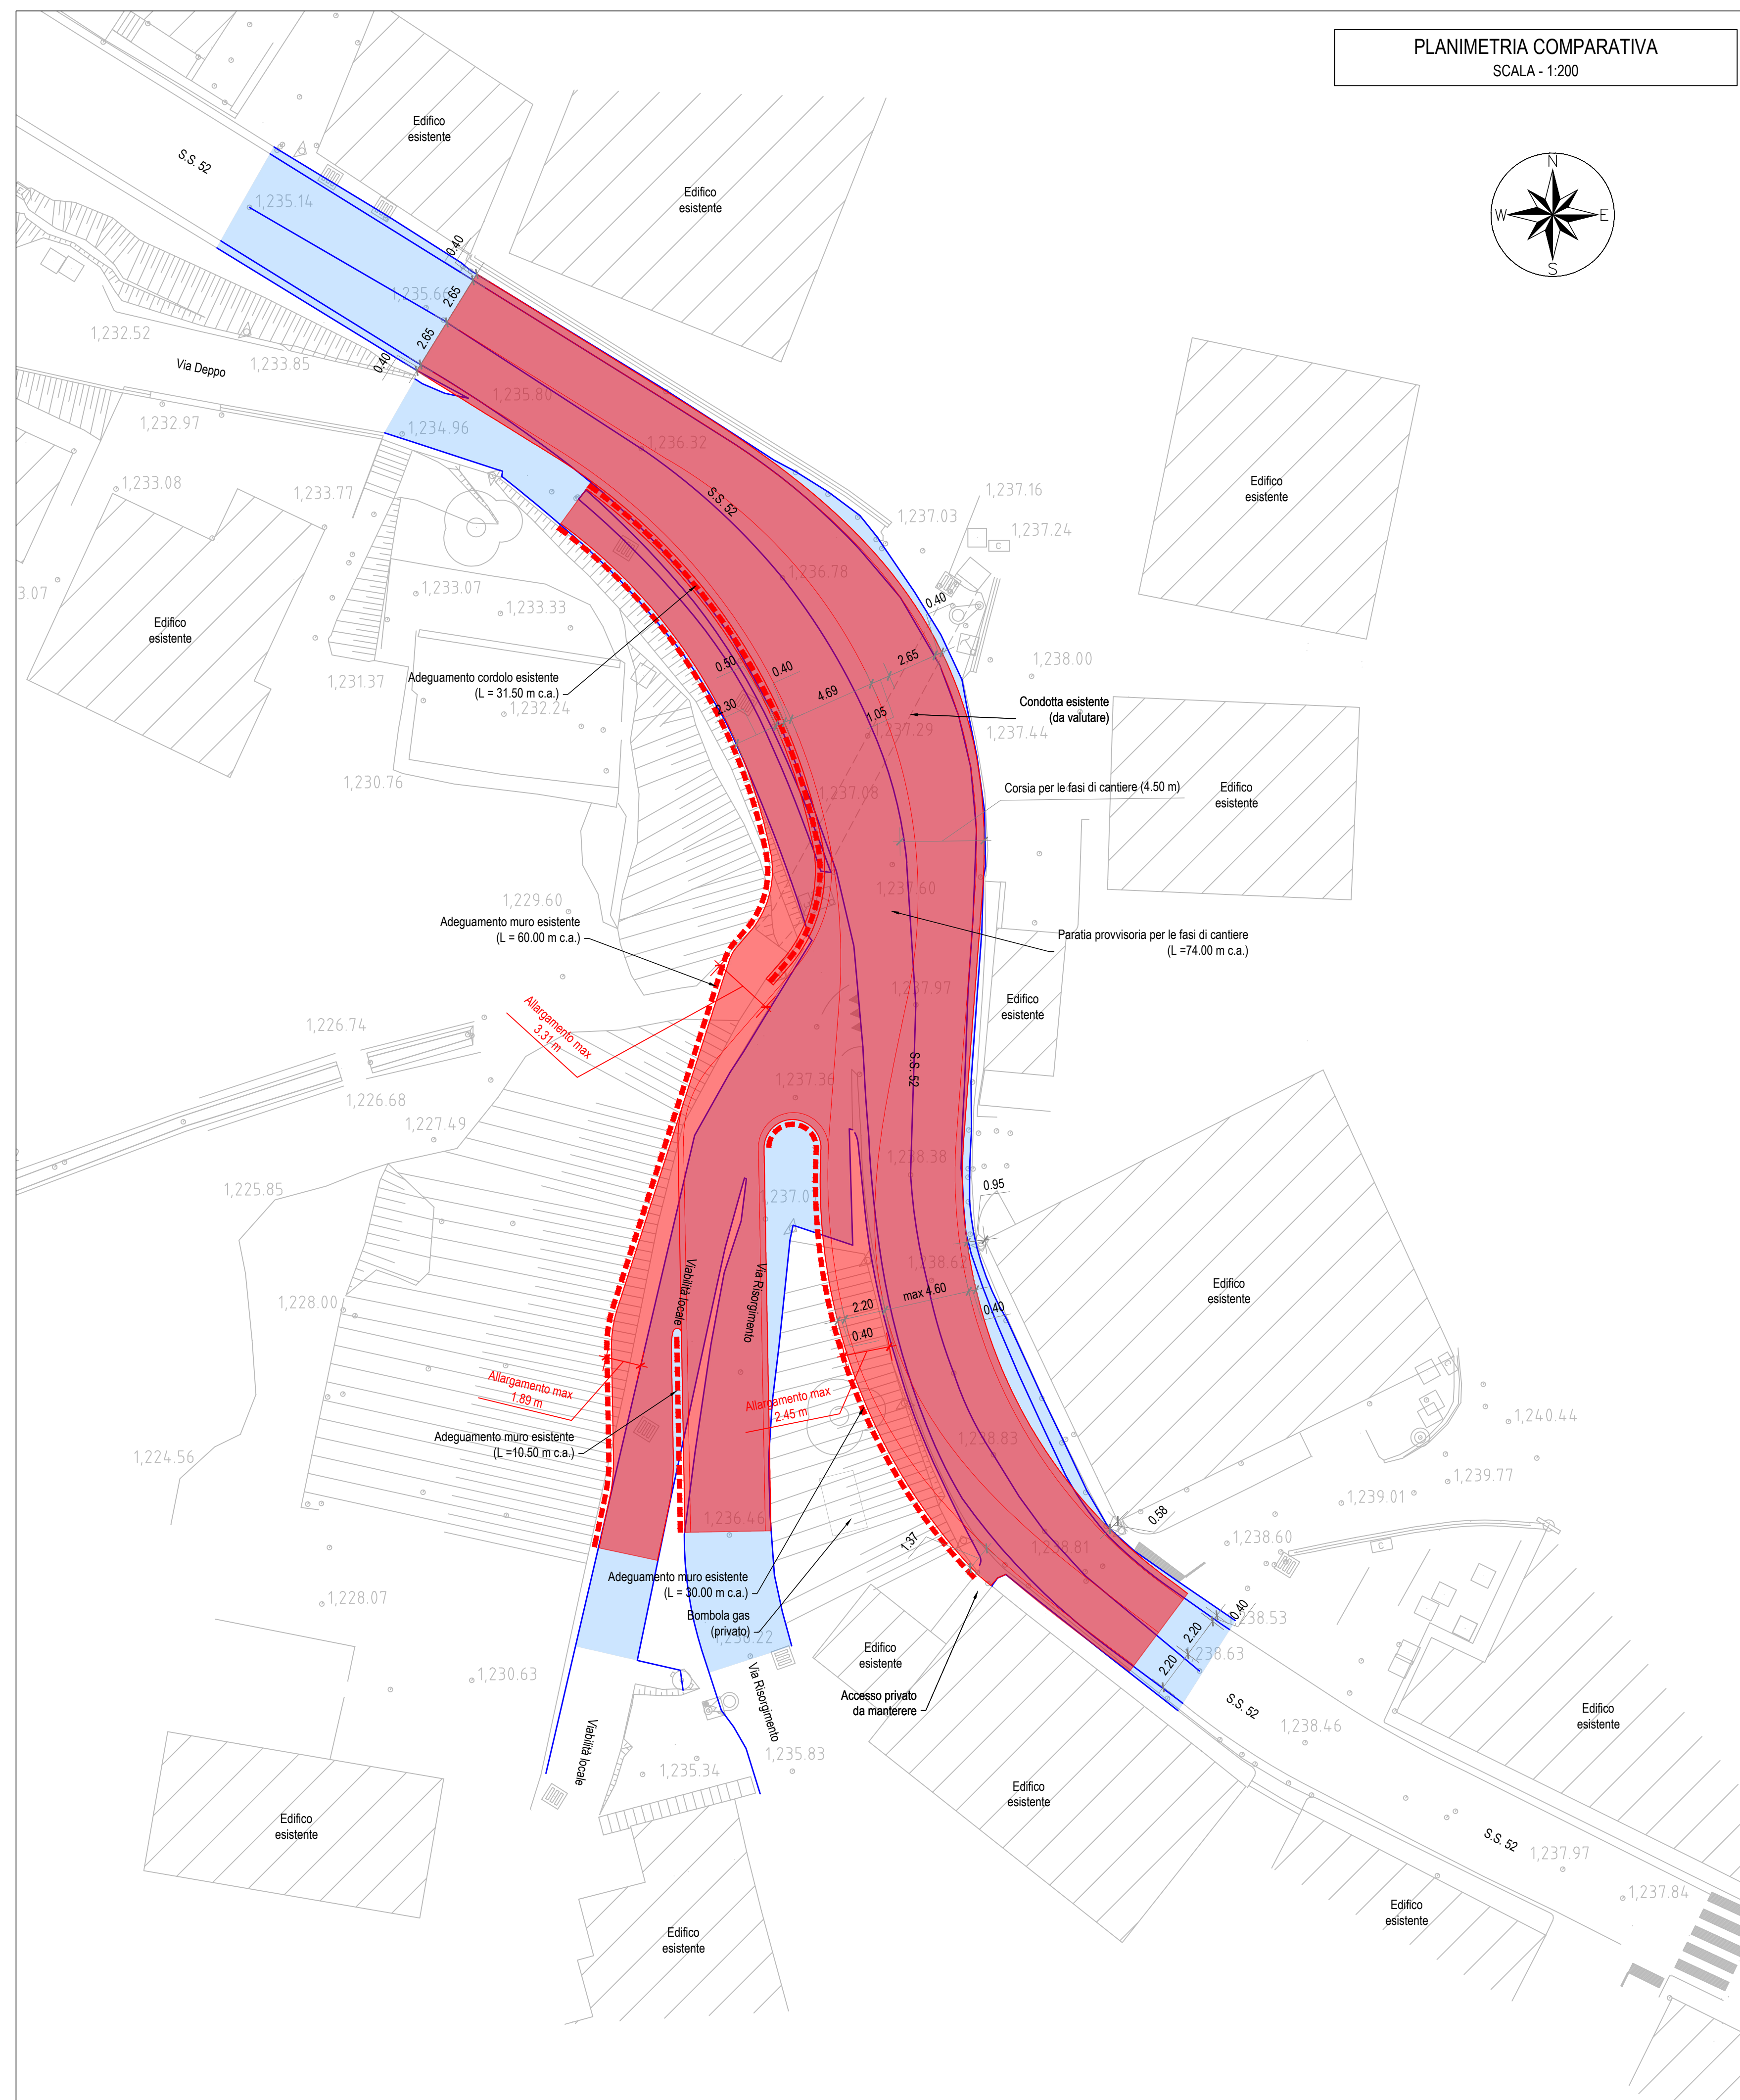

 GRUPPO FS ITALIANE	Struttura Territoriale Veneto e Friuli Venezia Giulia Via E. Milosovich, 40 - 30173 Venezia Mestre T (+39) 041 2911411 - F (+39) 041 5317321 Pec: anas.veneto@postelcort.stradanas.it - www.stradanas.it Anas S.p.A. - Gruppo Ferrovie dello Stato Italiane Società con sede unica soggetta all'attività di direzione e coordinamento di Ferrovie dello Stato Italiane S.p.A. e concessionaria ai sensi del D.L. 135/2002 (convertito con L. 178/2002) Sede Legale: Via Marconianno, 10 - 00185 Roma T (+39) 06 444611 - F (+39) 06 4456224 Pec: anas@postelcort.stradanas.it Cap. Soc. Euro 2.269.892.000,00 Iscr. R.E.A. 1024051 P.IVA 02133681003 - C.F. 80208450587																				
S.S. n° 52 "Carnica"																					
Rettifica curva Piazza di Dosoleudo. Curva a gomito in corrispondenza del restringimento di carreggiata (civ. 71 e 73). Possibile rettifica curva con probabile necessità di abbassamento della sede stradale in modo da consentire il raccordo con Via Risorgimento																					
PROGETTO DEFINITIVO																					
IL PROGETTISTA: <i>Ing. SUGLIA Vifantonio</i>	GRUPPO DI PROGETTAZIONE ESTERNO: SWS ENGINEERING SPA <i>Ing. CUCINO Paolo</i>																				
IL GEOLOGO: <i>Ing. Geol. PIETRANTONI Massimo</i>	VISTO: IL RESPONSABILE DEL PROCEDIMENTO <i>Ing. VASSALLO Umberto</i>																				
COORDINATORE PER LA SICUREZZA IN FASE DI PROGETTAZIONE: SWS ENGINEERING SPA <i>Ing. CUCINO Paolo</i>	DATA: <i>OTTOBRE 2022</i>																				
N. ELABORATO: 11	PLANIMETRIA DI PROGETTO SU ORTOFOTO E COMPARATIVA																				
<table border="1" style="width: 100%; border-collapse: collapse;"> <tr> <td style="width: 30%; padding: 5px;"> CODICE PROGETTO / SIL </td> <td style="width: 40%; padding: 5px;"> <table border="1" style="width: 100%; border-collapse: collapse;"> <tr> <td style="width: 15%; padding: 5px;"> CODICE ELAB. </td> <td style="width: 25%; padding: 5px;"> T000S00TRA </td> <td style="width: 15%; padding: 5px;"> PL01 </td> </tr> </table> </td> <td style="width: 15%; padding: 5px;"> REVISIONE </td> <td style="width: 10%; padding: 5px;"> SCALA: </td> </tr> <tr> <td style="padding: 5px;"> NEMSVE00525 </td> <td style="padding: 5px;"></td> <td style="padding: 5px;"> A </td> <td style="padding: 5px;"> 1:200 </td> </tr> </table>		CODICE PROGETTO / SIL	<table border="1" style="width: 100%; border-collapse: collapse;"> <tr> <td style="width: 15%; padding: 5px;"> CODICE ELAB. </td> <td style="width: 25%; padding: 5px;"> T000S00TRA </td> <td style="width: 15%; padding: 5px;"> PL01 </td> </tr> </table>	CODICE ELAB.	T000S00TRA	PL01	REVISIONE	SCALA:	NEMSVE00525		A	1:200									
CODICE PROGETTO / SIL	<table border="1" style="width: 100%; border-collapse: collapse;"> <tr> <td style="width: 15%; padding: 5px;"> CODICE ELAB. </td> <td style="width: 25%; padding: 5px;"> T000S00TRA </td> <td style="width: 15%; padding: 5px;"> PL01 </td> </tr> </table>	CODICE ELAB.	T000S00TRA	PL01	REVISIONE	SCALA:															
CODICE ELAB.	T000S00TRA	PL01																			
NEMSVE00525		A	1:200																		
<table border="1" style="width: 100%; border-collapse: collapse;"> <tr> <td style="width: 15%; padding: 5px;">D</td> <td style="width: 35%;"></td> <td style="width: 15%;"></td> <td style="width: 15%;"></td> <td style="width: 20%;"></td> </tr> <tr> <td style="padding: 5px;">C</td> <td></td> <td></td> <td></td> <td></td> </tr> <tr> <td style="padding: 5px;">B</td> <td></td> <td></td> <td></td> <td></td> </tr> <tr> <td style="padding: 5px;">A</td> <td style="padding: 5px;">Prima emissione</td> <td style="padding: 5px;">Ottobre 2022</td> <td style="padding: 5px;">D. Nave</td> <td style="padding: 5px;">V. Suglia</td> </tr> </table>		D					C					B					A	Prima emissione	Ottobre 2022	D. Nave	V. Suglia
D																					
C																					
B																					
A	Prima emissione	Ottobre 2022	D. Nave	V. Suglia																	
<table border="1" style="width: 100%; border-collapse: collapse;"> <tr> <td style="width: 25%; padding: 5px;">REV.</td> <td style="width: 40%; padding: 5px;">DESCRIZIONE</td> <td style="width: 15%; padding: 5px;">DATA</td> <td style="width: 15%; padding: 5px;">REDATTO</td> <td style="width: 15%; padding: 5px;">VERIFICATO</td> <td style="width: 10%; padding: 5px;">APPROVATO</td> </tr> </table>		REV.	DESCRIZIONE	DATA	REDATTO	VERIFICATO	APPROVATO														
REV.	DESCRIZIONE	DATA	REDATTO	VERIFICATO	APPROVATO																