RILEVATI	
RILEVATO	16.40 m²
SOVRASTRUTTURA STRADALE	
STRATO DI USURA	0.06 m
MANUFATTI	
CORDOLO	0.26 m²

SEZIONE N°: 25
QT. PROG.: 1237.608
Progr. km: 24.000
Dist. prec.: 1.000
Dist. succ.: 1.000

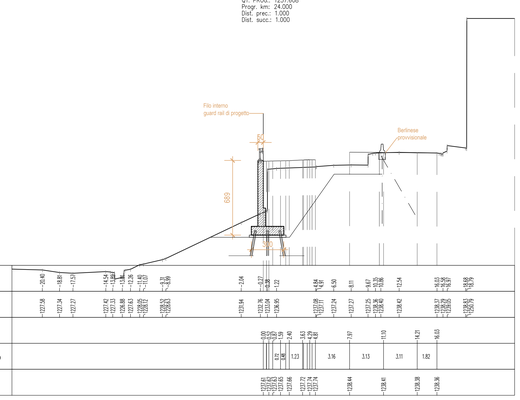

1:200

Qt. rif. 1228,000

Distanze Terreno	0.00 0.42 0.89 1.15 1.54 1.78 2.05 2.26 2.51 2.81 3.19 3.49 3.77 4.04 4.34 4.61 4.89 5.17 5.44 5.72 5.99 6.27 6.54 6.82 7.09 7.37 7.64 7.92 8.19 8.47 8.74 9.02 9.29 9.57 9.84 10.12 10.39 10.67 10.94 11.22 11.49 11.77 12.04 12.32 12.59 12.87 13.14 13.42 13.69 13.97 14.24 14.52 14.79 15.07 15.34 15.62