RILEVATI	
RILEVATO	19.42 m²
SOVRASTRUTTURA STRADALE	
STRATO DI USURA	0.13 m
MURATURE	
CORDOLO	0.27 m²

SEZIONE N°: 37
QT. PROG.: 1237.695
Progr. km: 36.000
Dist. prec.: 1.000
Dist. succ.: 1.000

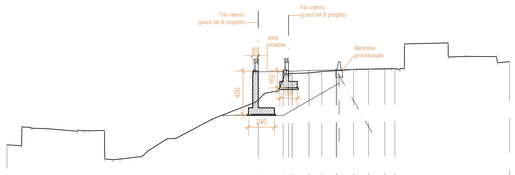

1:200

Qt. rif. 1225,000

| | | |