



KEY - PLAN  
SCALA - 1:5000

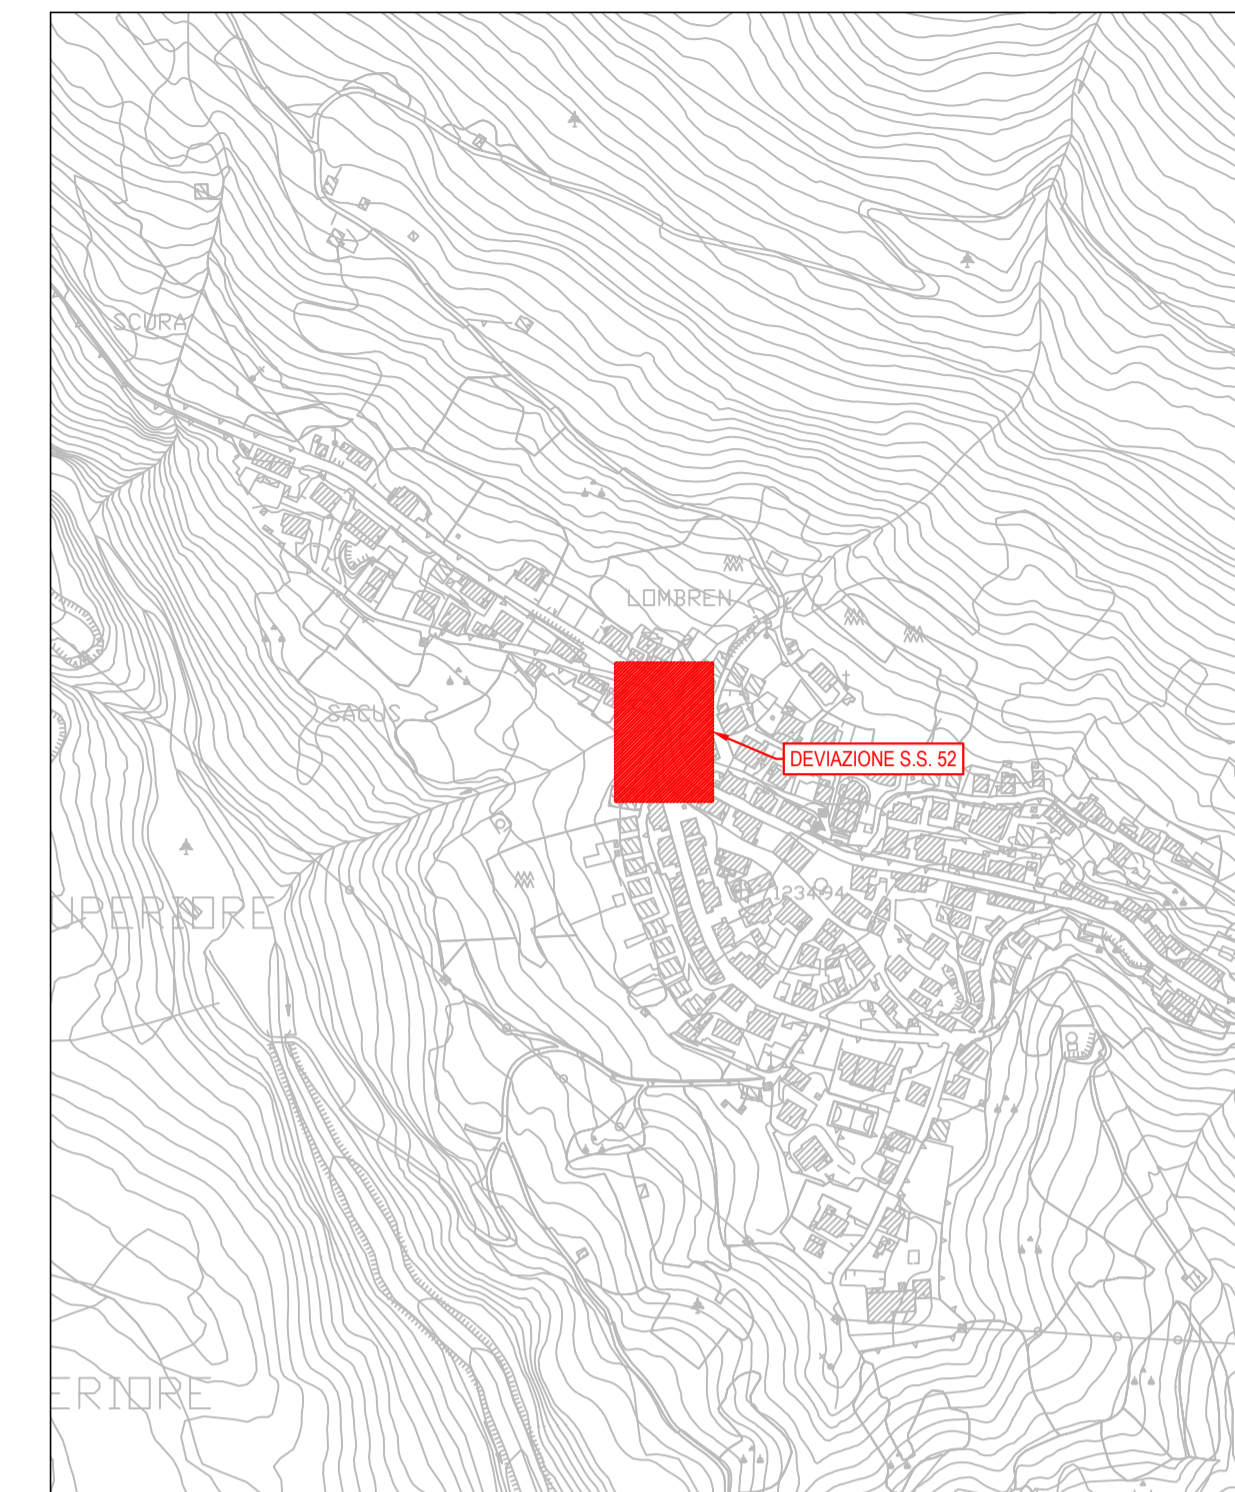

**LEGENDA DEMOLIZIONI**

	Demolizione pavimentazione (s = 20 cm) Stot = 540 m <sup>2</sup> (non deducibile da sezioni trasversali)
	Fresatura pavimentazione (s = 10 cm) Stot = 120 m <sup>2</sup> (non deducibile da sezioni trasversali)

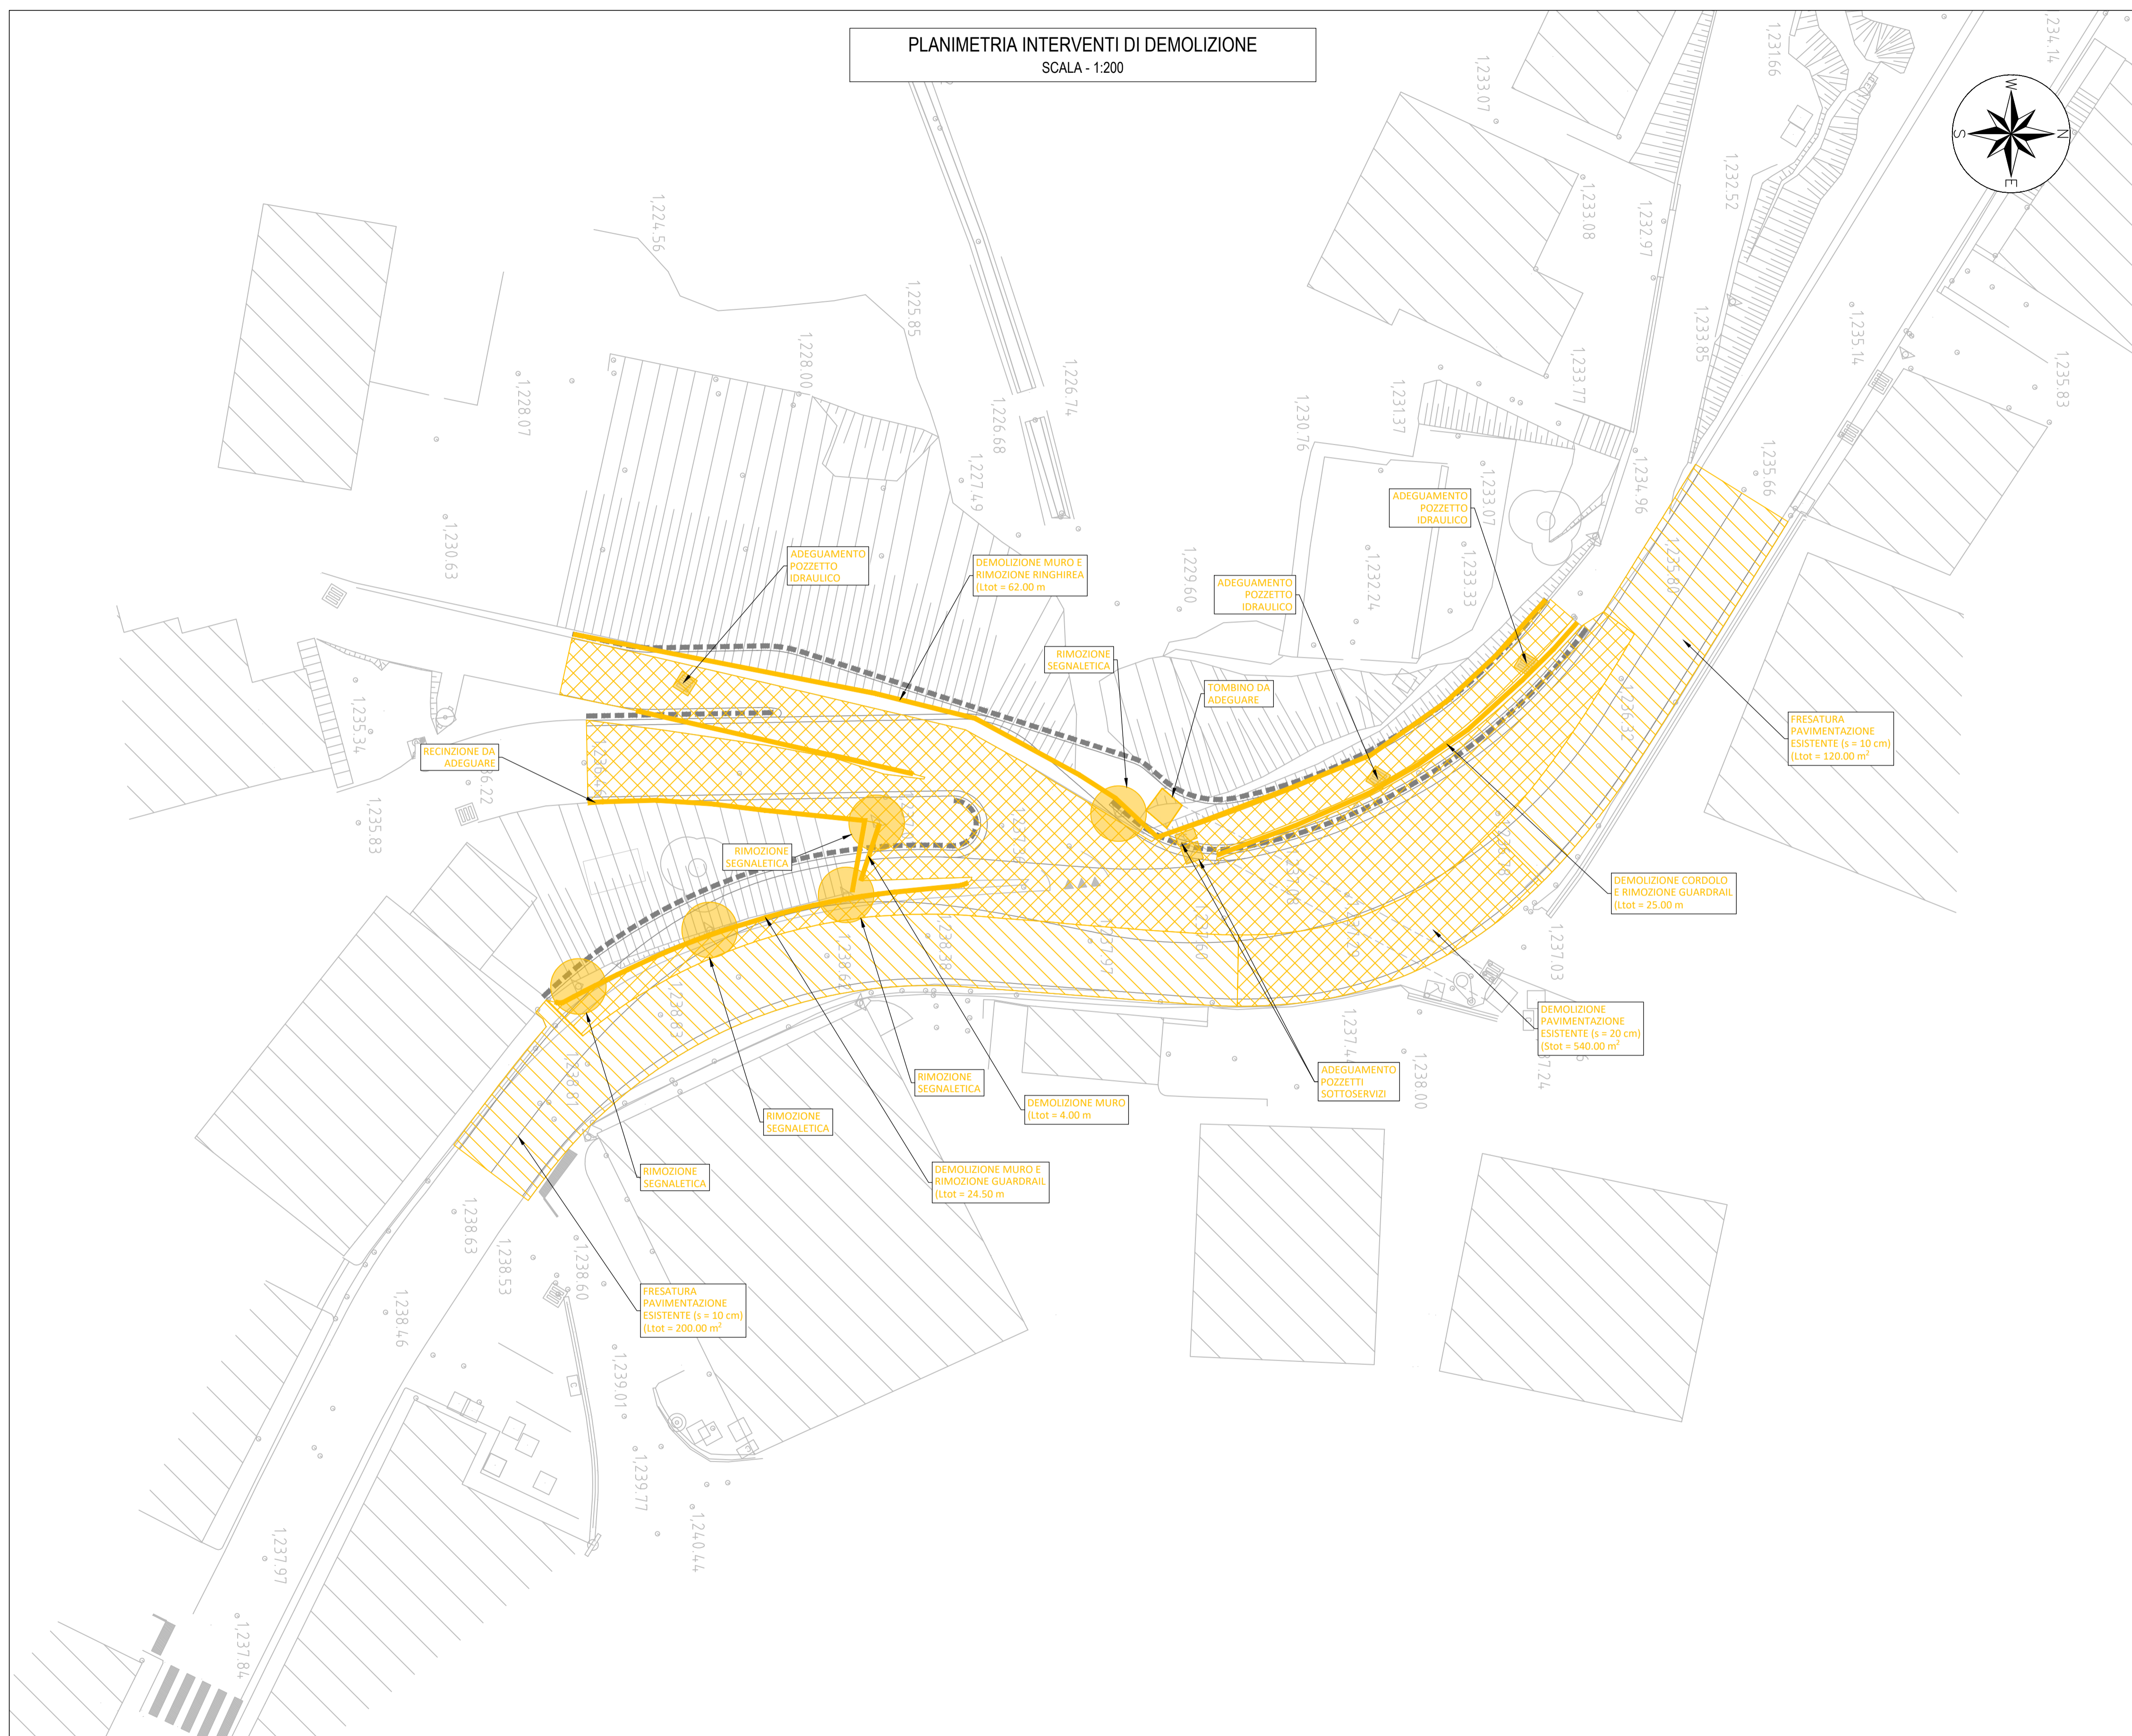

**Struttura Territoriale Veneto e Friuli Venezia Giulia**  
Via E. Milisevich, 49 - 30173 Venezia Mestre T [+39] 041 2911411 - F [+39] 041 5317321  
Pec anas.veneto@postacert.stradeanas.it - www.stradeanas.it

**Anas S.p.A. - Gruppo Ferrovie dello Stato Italiane**  
Società con socio unico soggetta all'attività di direzione e coordinamento di Ferrovie dello Stato Italiane S.p.A. e concessionaria ai sensi del D.L. 158/2002 (convertito con L. 178/2002)  
Sede Legale: Via Monzambano, 10 - 00185 Roma T [+39] 06 44461 - F [+39] 06 4456224  
Pec anas@postacert.stradeanas.it  
Cap. Soc. Euro 2.269.892.000,00 Iscr. R.E.A. 1024951 P.IVA 02133681003 - C.F. 80208450587

**S.S. n° 52 "Carnica"**

Rettifica curva Piazza di Dosoledo. Curva a gomito in corrispondenza del restringimento di carreggiata (civ. 71 e 73). Possibile rettifica curva con probabile necessità di abbassamento della sede stradale in modo da consentire il raccordo con Via Risorgimento

**PROGETTO DEFINITIVO**

IL PROGETTISTA: <i>Ing. SUGLIA Vittorio</i>	GRUPPO DI PROGETTAZIONE ESTERNO: SWS ENGINEERING SPA <i>Ing. CUCINO Paolo</i>
IL GEOLOGO: <i>Ing. Geol. PIETRANTONI Massimo</i>	VISTO: IL RESPONSABILE DEL PROCEDIMENTO <i>Ing. VASSALLO Umberto</i>
COORDINATORE PER LA SICUREZZA IN FASE DI PROGETTAZIONE: SWS ENGINEERING SPA <i>Ing. CUCINO Paolo</i>	DATA: <i>OTTOBRE 2022</i>

N. ELABORATO: <b>33</b>	<b>PLANIMETRIA INTERVENTI DI DEMOLIZIONE</b>
----------------------------	--

CODICE PROGETTO / SIL <b>NEMSVE00525</b>	CODICE ELAB. <b>T000S00TRA PL10</b>	REVISIONE <b>A</b>	SCALA: <b>1:200</b>
D			
C			
B			
A	Prima emissione	Ottobre 2022	D. Nave V. Suglia V. Suglia
REV.	DESCRIZIONE	DATA	REDATTO VERIFICATO APPROVATO