


STATO DI PROGETTO

INQUADRAMENTO GENERALE



- LEGENDA**
- Aerogeneratori
 - Viabilità di progetto
 - Fondazioni
 - Piazzole definitive
 - Esproprio piazzole definitive
 - Piazzole di montaggio
 - Adegamenti della viabilità

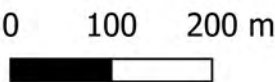

REGIONE CAMPANIA
PROVINCIA DI AVELLINO
COMUNE DI FRIGENTO
COMUNE DI GUARDIA LOMBARDI
COMUNE DI ROCCA SAN FELICE
COMUNE DI STURNO
COMUNE DI BISACCIA



AUTORIZZAZIONE UNICA
ex d.lgs. 387/2003

Costruzione ed esercizio di un impianto di produzione di energia elettrica da fonte eolica denominato "Taverna del Principe" da realizzarsi nel comune di FRIGENTO (AV) e delle opere ed infrastrutture connesse da realizzarsi nei comuni di FRIGENTO (AV), GUARDIA LOMBARDI (AV), ROCCA SAN FELICE (AV), STURNO (AV) e BISACCIA (AV), avente potenza nominale pari a 39,6 MW

Titolo elaborato		Codice elaborato			
Planimetria generale aree oggetto dell'intervento - Stato di fatto - Adeguamenti - Tronchi nuova realizzazione - Raccordi e curvature specifiche per la viabilità di nuova realizzazione (1-9)		COMMESSA	FASE	ELABORATO	REV.
		F0474	A	T12	A
		Riproduzione o consegna a terzi solo dietro specifica autorizzazione			
		Scala 1:7'500			

Gennaio 2022	Prima emissione	ADP	GDS	GMA
DATA	DESCRIZIONE	REDATTO	VERIFICATO	APPROVATO

PropONENTE

Camelia Rinnovabili s.r.l.
Largo Augusto 3
20122 Milano

BayWa re.


PROGETTAZIONE

F4 ingegneria srl
Via Di Giura - Centro Direzionale, 85100 Potenza
Tel: +39 0971 1 944 797 - Fax: +39 0971 5 54 52
www.f4ingegneria.it - f4ingegneria@pec.it


Il Diretto Tecnico
(ing. Giovanni DI SANTO)

Società certificata secondo la norma UNI-EN ISO 9001:2015 per l'erogazione di servizi di ingegneria nei settori: civile, idraulica, acustica, energia, ambiente (settore IAF: 34).

STATO DI FATTO

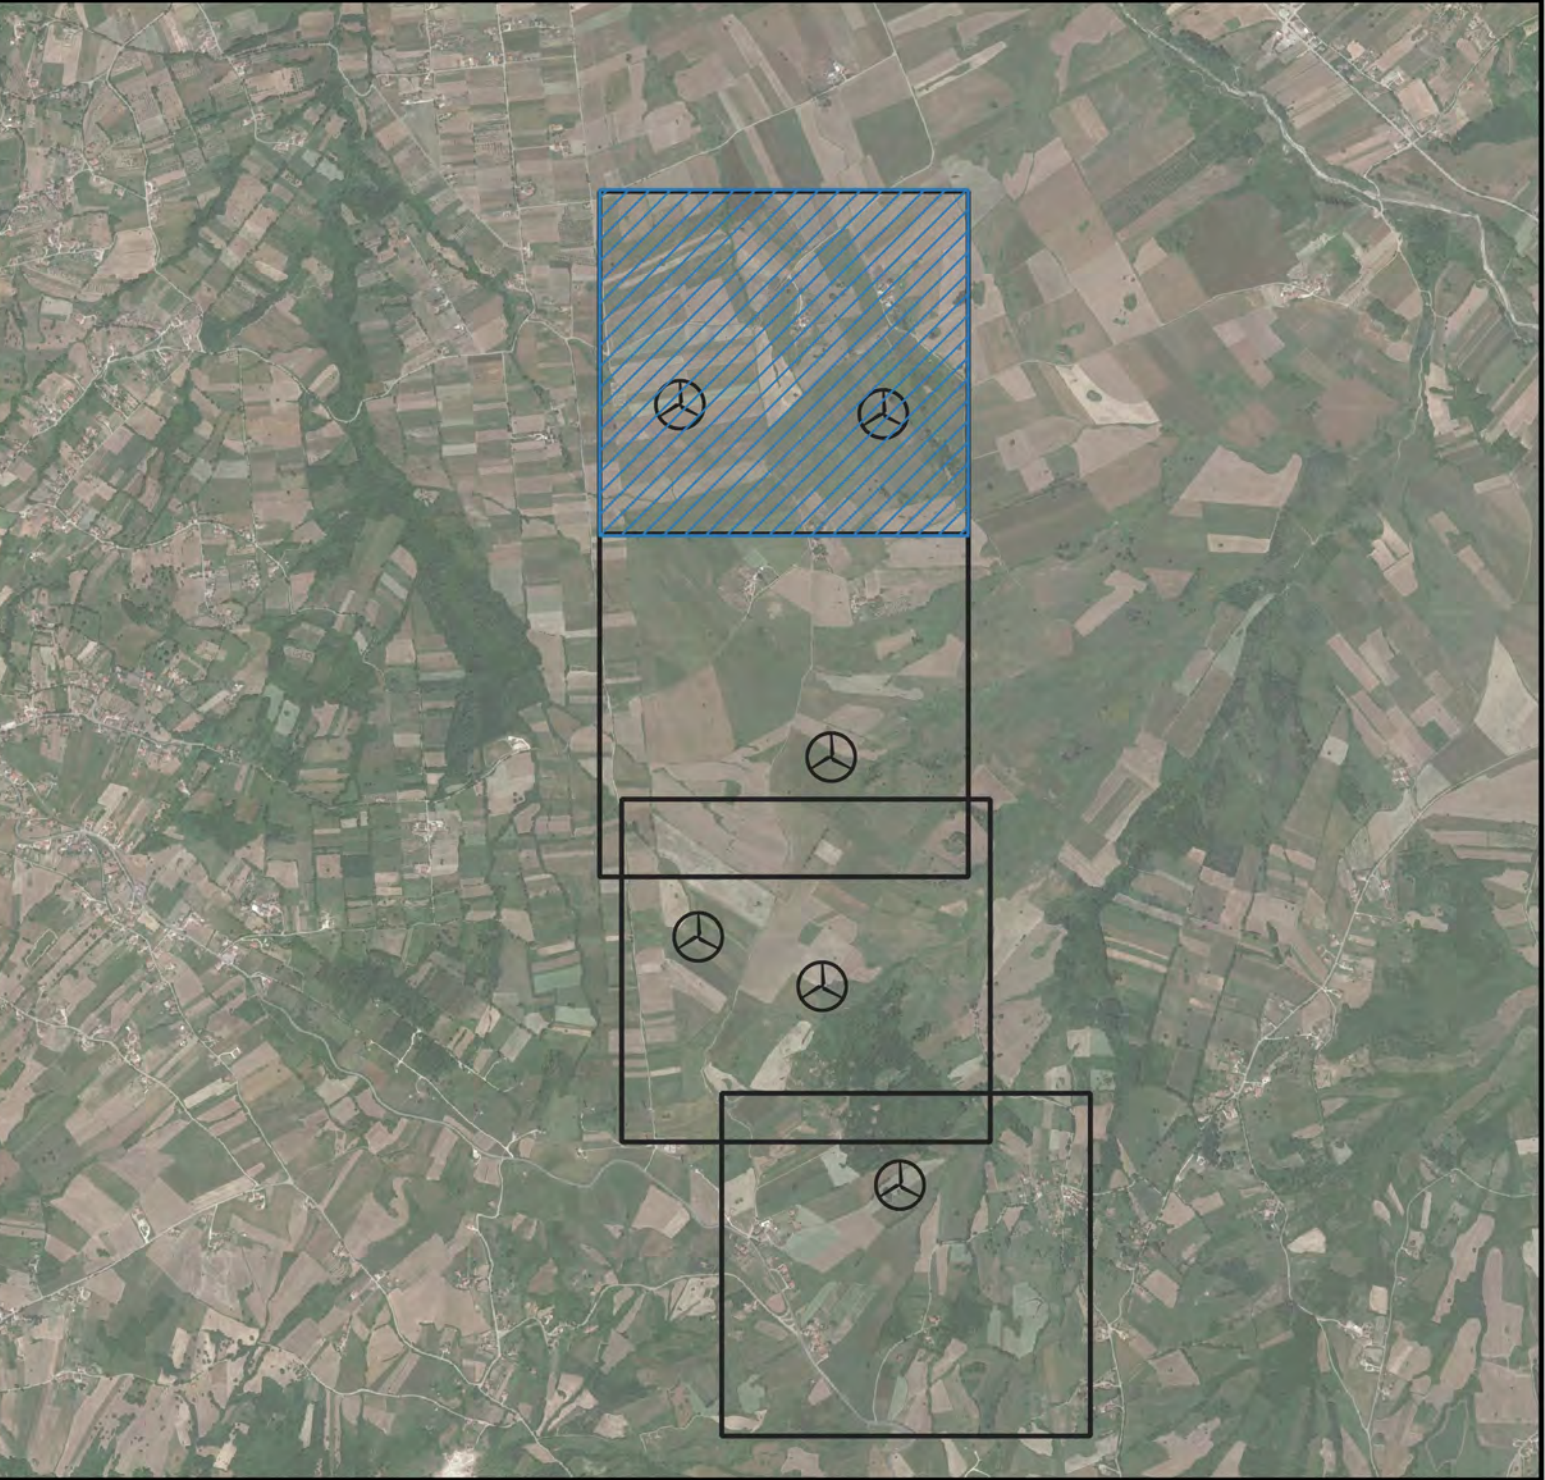

LEGENDA

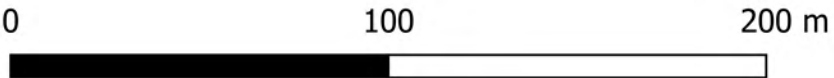

REGIONE CAMPANIA
PROVINCIA DI AVELLINO
COMUNE DI FRIGENTO
COMUNE DI GUARDIA LOMBARDI
COMUNE DI ROCCA SAN FELICE
COMUNE DI STURNO
COMUNE DI BISACCIA



AUTORIZZAZIONE UNICA
ex d.lgs. 387/2003

Costruzione ed esercizio di un impianto di produzione di energia elettrica da fonte eolica denominato "Taverna del Principe" da realizzarsi nel comune di FRIGENTO (AV) e delle opere ed infrastrutture connesse da realizzarsi nei comuni di FRIGENTO (AV), GUARDIA LOMBARDI (AV), ROCCA SAN FELICE (AV), STURNO (AV) e BISACCIA (AV), avente potenza nominale pari a 39,6 MW

Titolo elaborato	Codice elaborato			
	COMMESSA	FASE	ELABORATO	REV.
	F0474	A	T12	A
Riproduzione o consegna a terzi solo dietro specifica autorizzazione				
Scala				
1:2'000				

Gennaio 2022	Prima emissione	ADP	GDS	GMA
DATA	DESCRIZIONE	REDATTO	VERIFICATO	APPROVATO

Proponente

Camelia Rinnovabili s.r.l.
Largo Augusto 3
20122 Milano

BayWa re.



Progettazione

F4 ingegneria srl
Via Di Giura - Centro Direzionale, 85100 Potenza
Tel: +39 0971 1 944 797 - Fax: +39 0971 5 54 52
www.f4ingegneria.it - f4ingegneria@pec.it

Il Diretto Tecnico
(ing. Giovanni DI SANTO)

Società certificata secondo la norma UNI-EN ISO 9001:2015 per l'erogazione di servizi di ingegneria nei settori: civile, idraulica, acustica, energia, ambiente (settore IAF: 34).

STATO DI PROGETTO

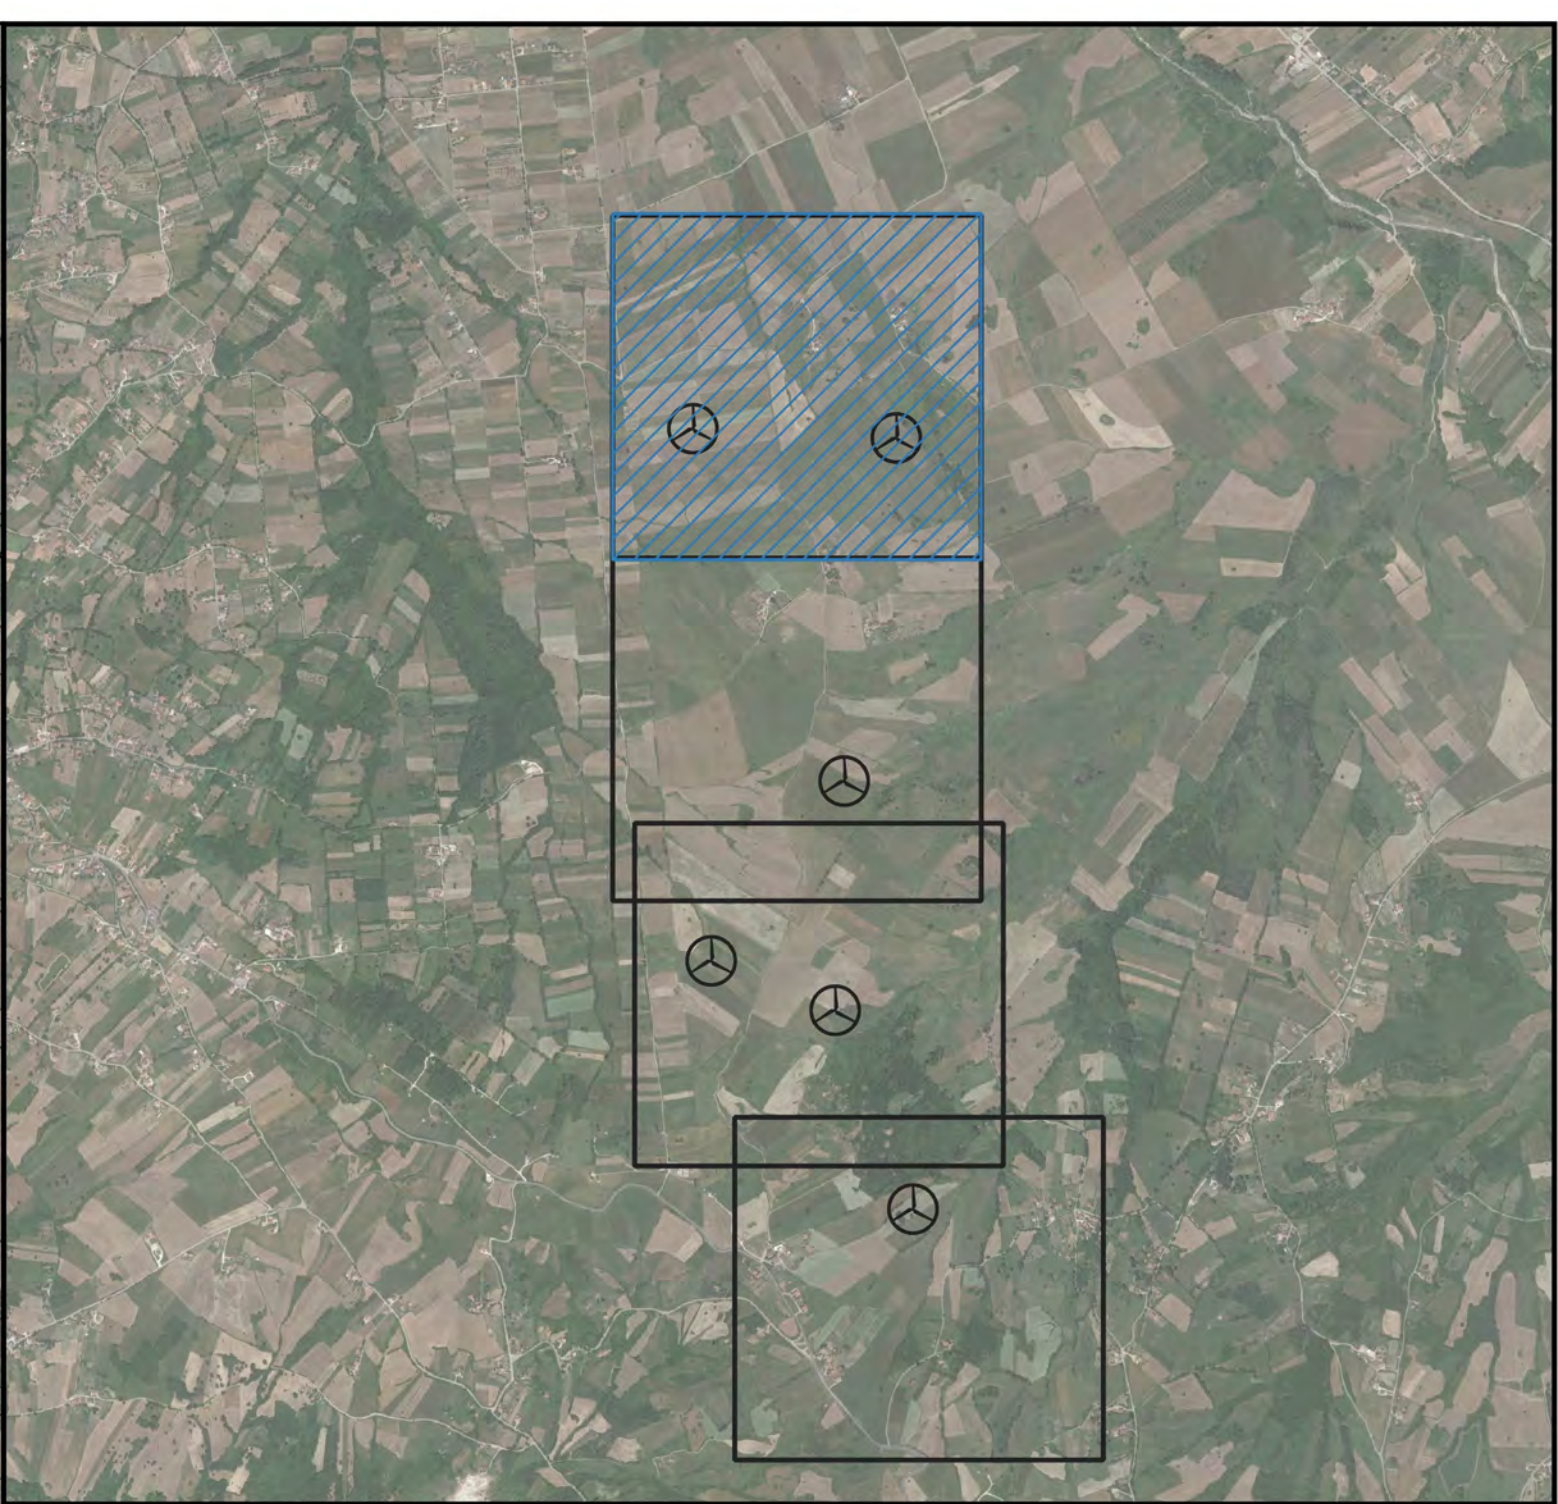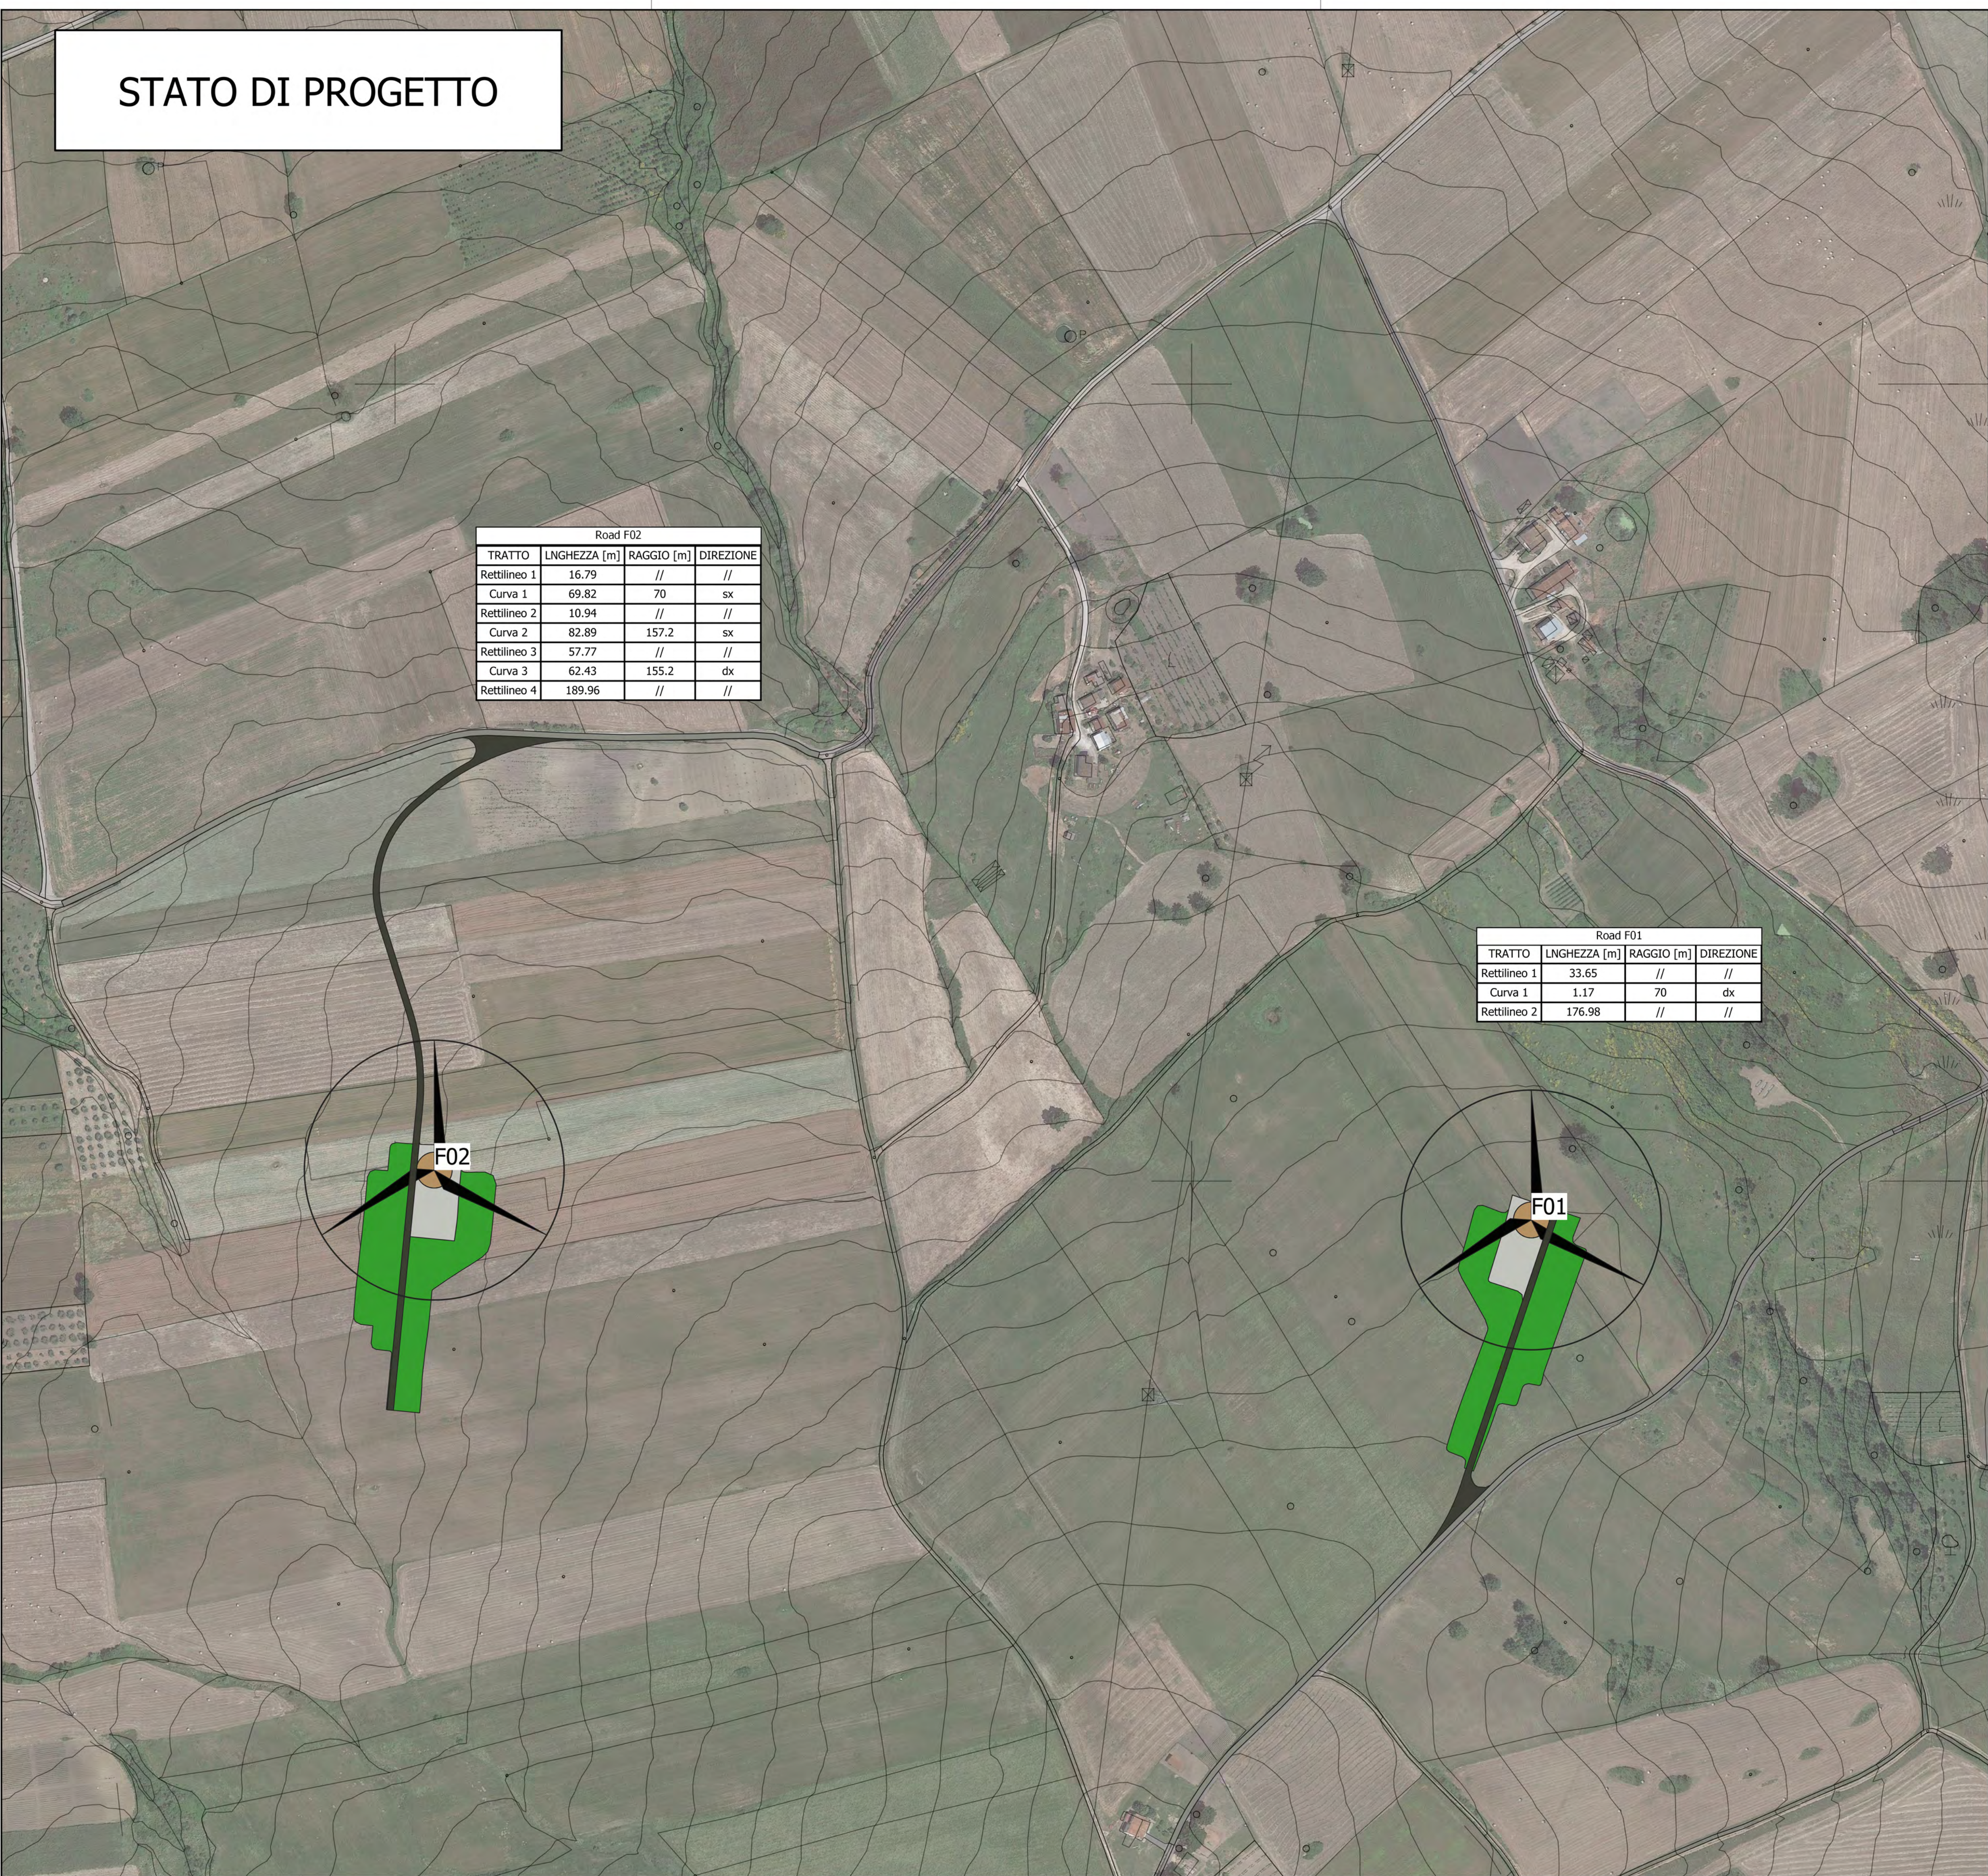

LEGENDA

Aerogeneratori

Viabilità di progetto

Fondazioni

Piazzole definitive

Esproprio piazzole definitive

Adegamenti della viabilità

Piazzole di montaggio

0 100 200 m

REGIONE CAMPANIA
PROVINCIA DI AVELLINO
COMUNE DI FRIGENTO
COMUNE DI GUARDIA LOMBARDI
COMUNE DI ROCCA SAN FELICE
COMUNE DI STURNO
COMUNE DI BISACCIA

AUTORIZZAZIONE UNICA

ex d.lgs. 387/2003

Costruzione ed esercizio di un impianto di produzione di energia elettrica da fonte eolica denominato "Taverna del Principe" da realizzarsi nel comune di FRIGENTO (AV) e delle opere ed infrastrutture connesse da realizzarsi nei comuni di FRIGENTO (AV), GUARDIA LOMBARDI (AV), ROCCA SAN FELICE (AV), STURNO (AV) e BISACCIA (AV), avente potenza nominale pari a 39,6 MW

Titolo elaborato

Planimetria generale aree oggetto dell'intervento - Stato di fatto - Adeguamenti - Tronchi nuova realizzazione - Raccordi e curvature specifiche per la viabilità di nuova realizzazione (3-9)

Codice elaborato

COMMESSA	FASE	ELABORATO	REV.
F0474	A	T12	A

Riproduzione o consegna a terzi solo dietro specifica autorizzazione

Scala

1:2'000

Gennaio 2022	Prima emissione	ADP	GDS	GMA
DATA	DESCRIZIONE	REDATTO	VERIFICATO	APPROVATO

Proponente

Camelia Rinnovabili s.r.l.
Largo Augusto 3
20122 Milano

BayWa re.


Progettazione

F4 ingegneria srl
Via Di Giura - Centro Direzionale, 85100 Potenza
Tel: +39 0971 1 944 797 - Fax: +39 0971 5 54 52
www.f4ingegneria.it - f4ingegneria@pec.it


Il Diretto Tecnico
(ing. Giovanni DI SANTO)

Società certificata secondo la norma UNI-EN ISO 9001:2015 per l'erogazione di servizi di ingegneria nei settori: civile, idraulica, acustica, energia, ambiente (settore IAF: 34).

STATO DI FATTO

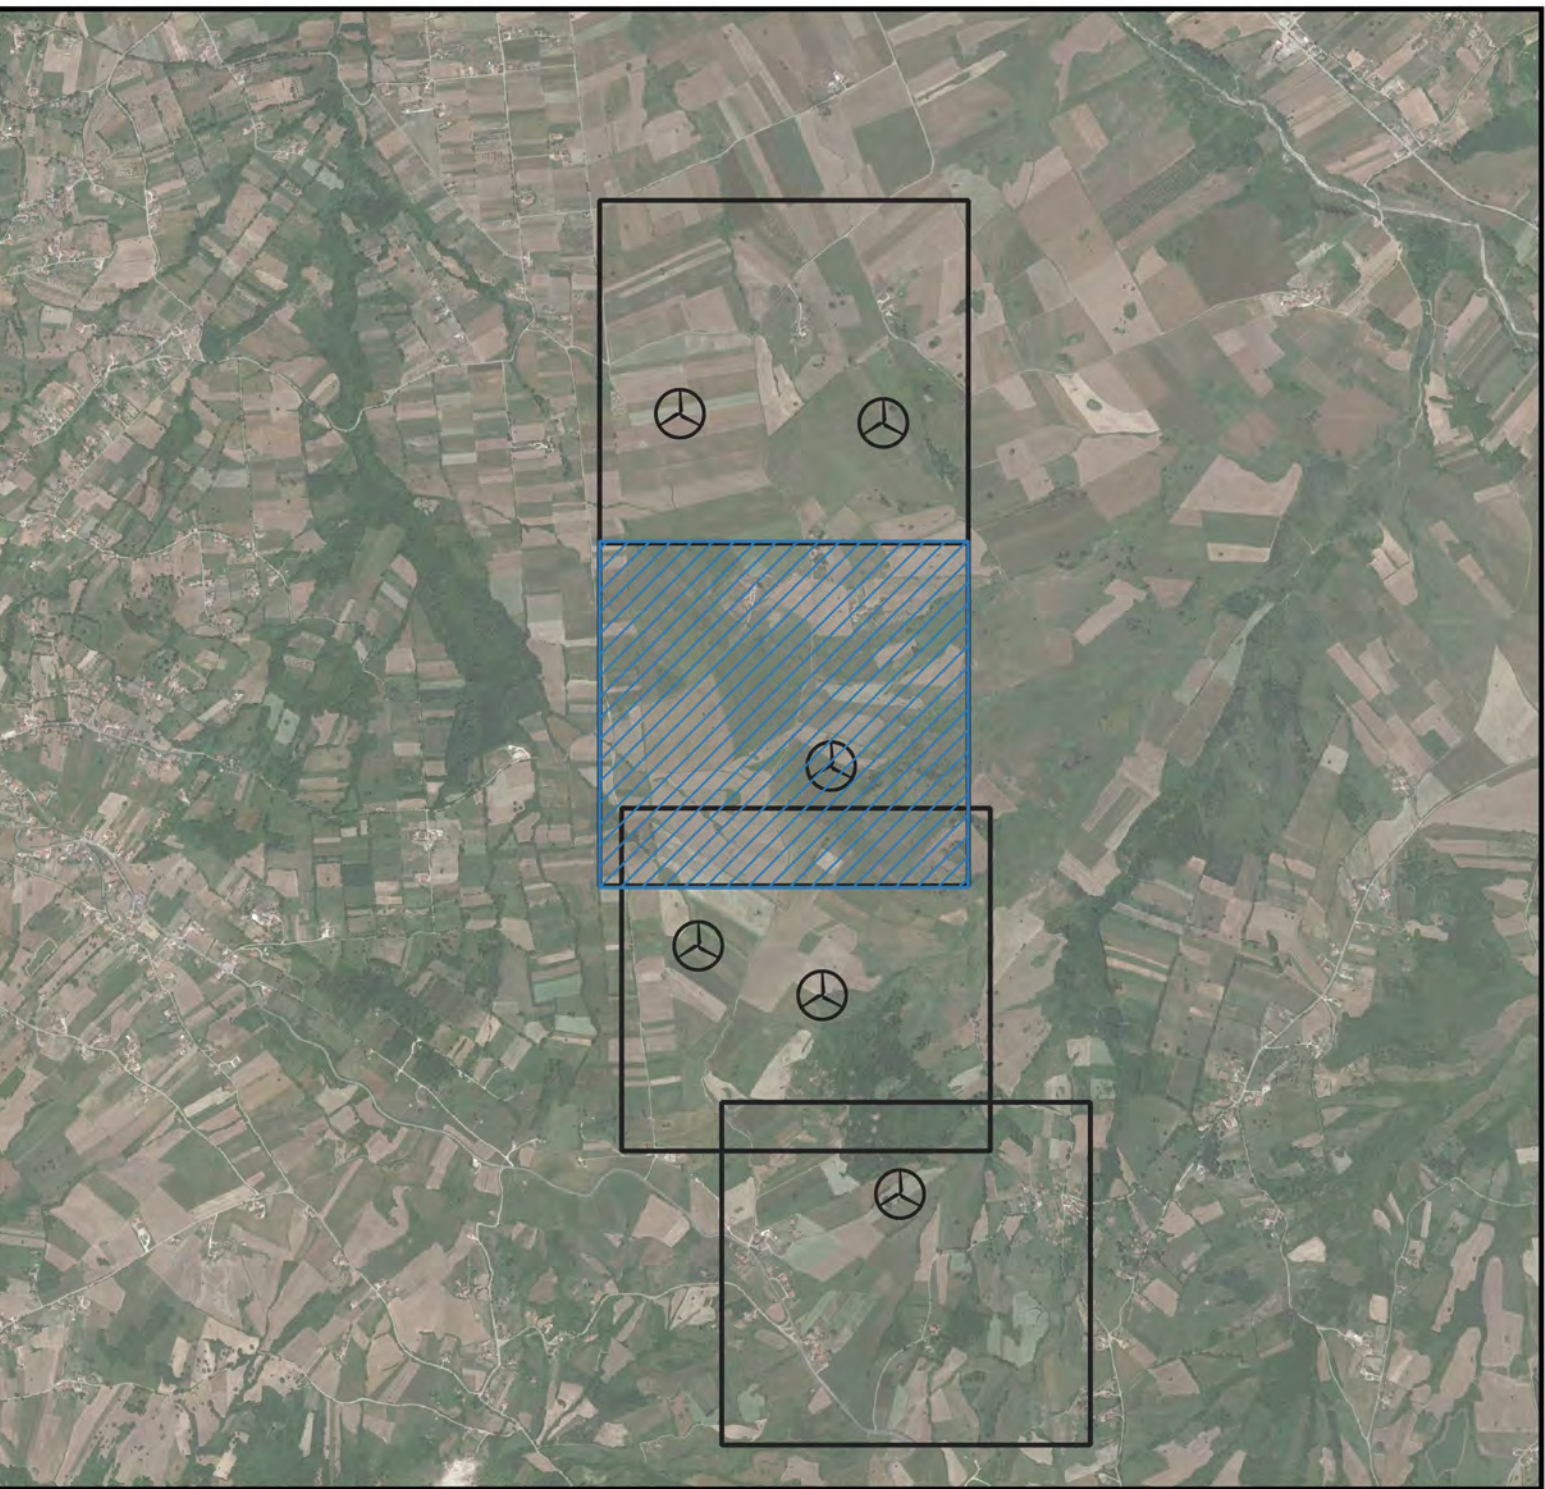

LEGENDA

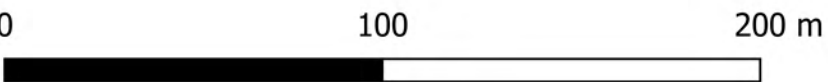

REGIONE CAMPANIA
PROVINCIA DI AVELLINO
COMUNE DI FRIGENTO
COMUNE DI GUARDIA LOMBARDI
COMUNE DI ROCCA SAN FELICE
COMUNE DI STURNO
COMUNE DI BISACCIA



AUTORIZZAZIONE UNICA
ex d.lgs. 387/2003

Costruzione ed esercizio di un impianto di produzione di energia elettrica da fonte eolica denominato "Taverna del Principe" da realizzarsi nel comune di FRIGENTO (AV) e delle opere ed infrastrutture connesse da realizzarsi nei comuni di FRIGENTO (AV), GUARDIA LOMBARDI (AV), ROCCA SAN FELICE (AV), STURNO (AV) e BISACCIA (AV), avente potenza nominale pari a 39,6 MW

Titolo elaborato	Codice elaborato			
	COMMESSA	FASE	ELABORATO	REV.
	F0474	A	T12	A
Riproduzione o consegna a terzi solo dietro specifica autorizzazione				Scala
				1:2'000

Gennaio 2022	Prima emissione	ADP	GDS	GMA
DATA	DESCRIZIONE	REDATTO	VERIFICATO	APPROVATO

Proponente

Camelia Rinnovabili s.r.l.
Largo Augusto 3
20122 Milano

BayWa re.


Progettazione

F4 ingegneria srl
Via Di Giura - Centro Direzionale, 85100 Potenza
Tel: +39 0971 1 944 797 - Fax: +39 0971 5 54 52
www.f4ingegneria.it - f4ingegneria@pec.it

Il Diretto Tecnico
(ing. Giovanni DI SANTO)

STATO DI PROGETTO

Road F03			
TRATTO	LNGHEZZA [m]	RAGGIO [m]	DIREZIONE
Rettilineo 1	1.69	//	//
Curva 1	45.44	70	dx
Rettilineo 2	161.77	//	//

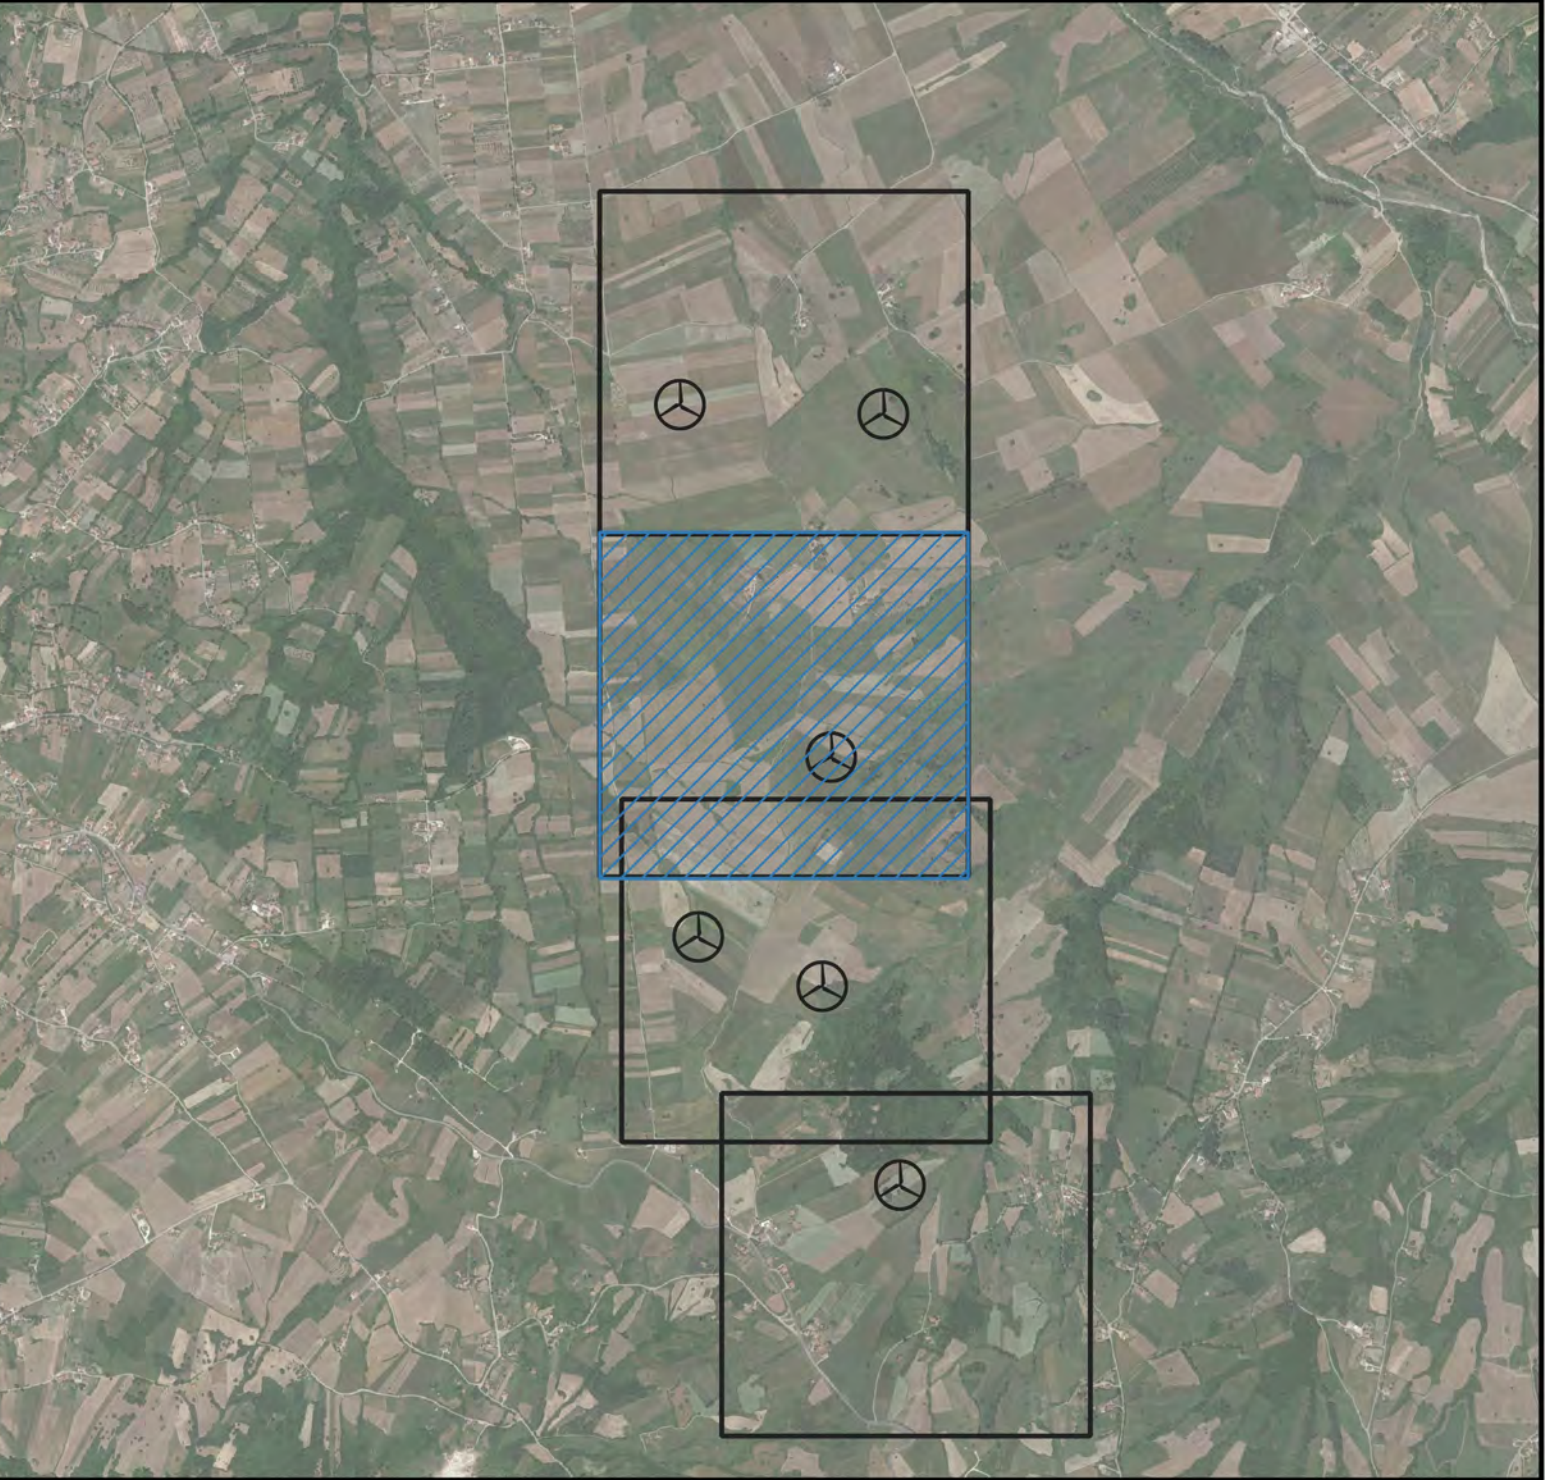


- LEGENDA**
- Aerogeneratori

Viabilità di progetto

Fondazioni

Piazzole definitive
- Esproprio piazzole definitive
- Piazzole di montaggio
- Adegamenti della viabilità

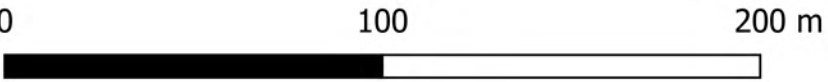

REGIONE CAMPANIA
PROVINCIA DI AVELLINO
COMUNE DI FRIGENTO
COMUNE DI GUARDIA LOMBARDI
COMUNE DI ROCCA SAN FELICE
COMUNE DI STURNO
COMUNE DI BISACCIA



AUTORIZZAZIONE UNICA
ex d.lgs. 387/2003

Costruzione ed esercizio di un impianto di produzione di energia elettrica da fonte eolica denominato “Taverna del Principe” da realizzarsi nel comune di FRIGENTO (AV) e delle opere ed infrastrutture connesse da realizzarsi nei comuni di FRIGENTO (AV), GUARDIA LOMBARDI (AV), ROCCA SAN FELICE (AV), STURNO (AV) e BISACCIA (AV), avente potenza nominale pari a 39,6 MW

Titolo elaborato		Codice elaborato			
Planimetria generale aree oggetto dell'intervento - Stato di fatto - Adeguamenti - Tronchi nuova realizzazione - Raccordi e curvature specifiche per la viabilità di nuova realizzazione (5-9)		COMMESSA	FASE	ELABORATO	REV.
		F0474	A	T12	A
		Riproduzione o consegna a terzi solo dietro specifica autorizzazione			
		Scala 1:2'000			

Gennaio 2022	Prima emissione	ADP	GDS	GMA
DATA	DESCRIZIONE	REDATTO	VERIFICATO	APPROVATO

Proponente

Camelia Rinnovabili s.r.l.
Largo Augusto 3
20122 Milano


BayWa re.

Progettazione


F4 ingegneria srl
Via Di Giura - Centro Direzionale, 85100 Potenza
Tel: +39 0971 1 944 797 - Fax: +39 0971 5 54 52
www.f4ingegneria.it - f4ingegneria@pec.it

Il Diretto Tecnico
(ing. Giovanni DI SANTO)

STATO DI FATTO

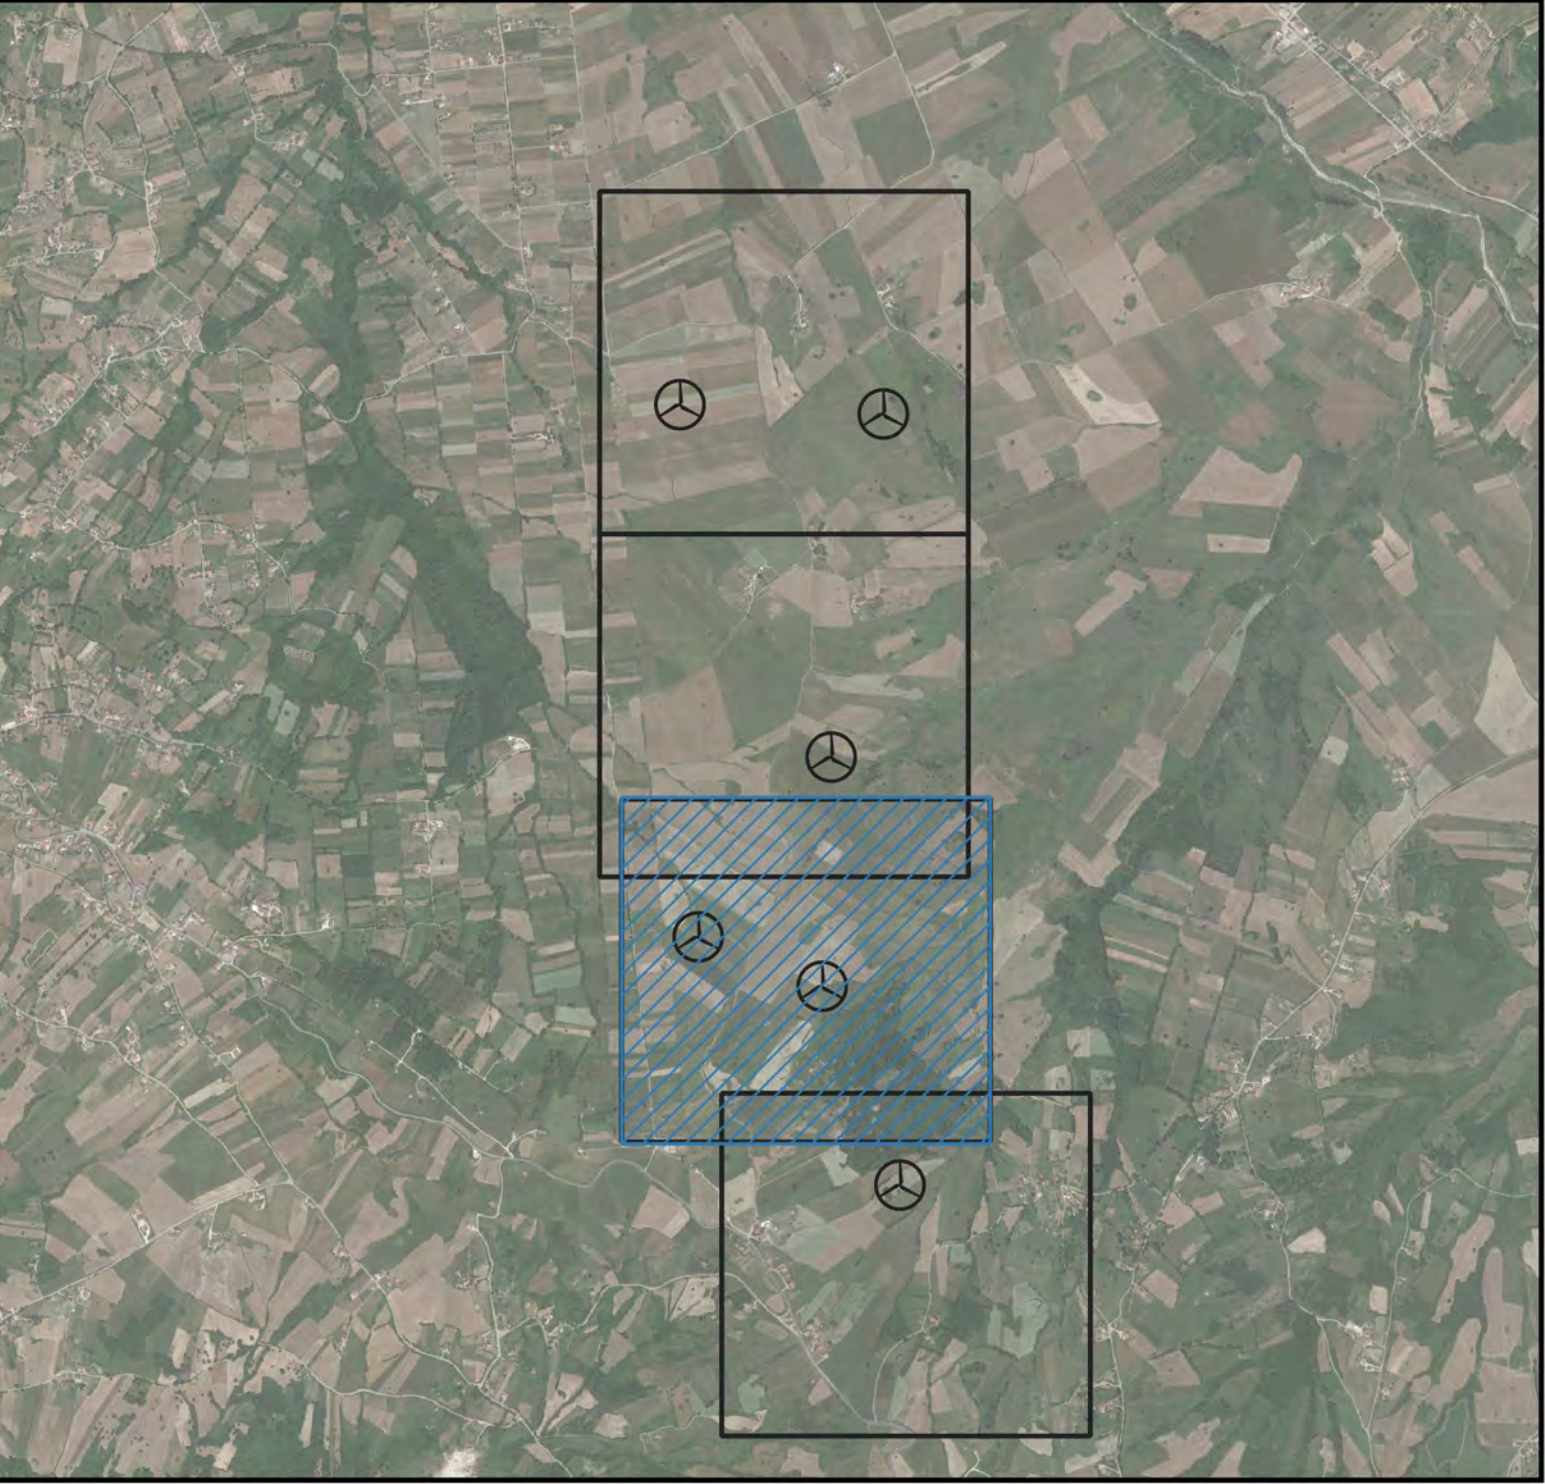

LEGENDA

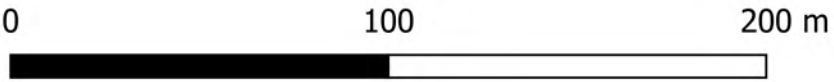

REGIONE CAMPANIA
PROVINCIA DI AVELLINO
COMUNE DI FRIGENTO
COMUNE DI GUARDIA LOMBARDI
COMUNE DI ROCCA SAN FELICE
COMUNE DI STURNO
COMUNE DI BISACCIA



AUTORIZZAZIONE UNICA
ex d.lgs. 387/2003

Costruzione ed esercizio di un impianto di produzione di energia elettrica da fonte eolica denominato "Taverna del Principe" da realizzarsi nel comune di FRIGENTO (AV) e delle opere ed infrastrutture connesse da realizzarsi nei comuni di FRIGENTO (AV), GUARDIA LOMBARDI (AV), ROCCA SAN FELICE (AV), STURNO (AV) e BISACCIA (AV), avente potenza nominale pari a 39,6 MW

Titolo elaborato		Codice elaborato			
Planimetria generale aree oggetto dell'intervento - Stato di fatto - Adeguamenti - Tronchi nuova realizzazione - Raccordi e curvature specifiche per la viabilità di nuova realizzazione (6-9)		COMMESSA	FASE	ELABORATO	REV.
		F0474	A	T12	A
		Riproduzione o consegna a terzi solo dietro specifica autorizzazione			
		Scala 1:2'000			

Gennaio 2022	Prima emissione	ADP	GDS	GMA
DATA	DESCRIZIONE	REDATTO	VERIFICATO	APPROVATO

Proponente

Camelia Rinnovabili s.r.l.
Largo Augusto 3
20122 Milano

BayWa re.

Progettazione



F4 ingegneria srl
Via Di Giura - Centro Direzionale, 85100 Potenza
Tel: +39 0971 1 944 797 - Fax: +39 0971 5 54 52
www.f4ingegneria.it - f4ingegneria@pec.it

Il Diretto Tecnico
(ing. Giovanni DI SANTO)


Società certificata secondo la norma UNI-EN ISO 9001:2015 per l'erogazione di servizi di ingegneria nei settori: civile, idraulica, acustica, energia, ambiente (settore IAF: 34).

STATO DI PROGETTO


Road F04			
TRATTO	LNGHEZZA [m]	RAGGIO [m]	DIREZIONE
Rettilineo 1	90.42	//	//
Curva 1	46.92	70	sx
Rettilineo 2	211.05	//	//

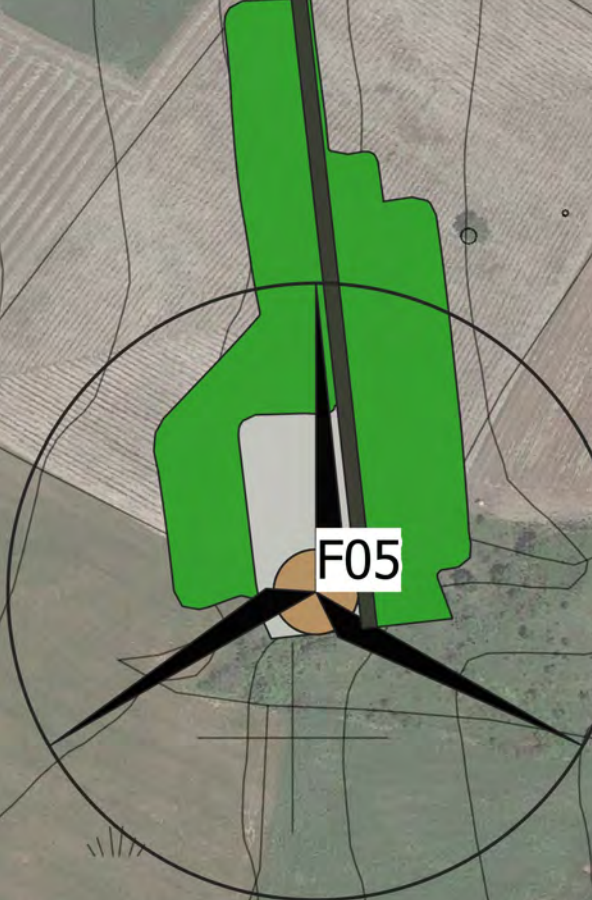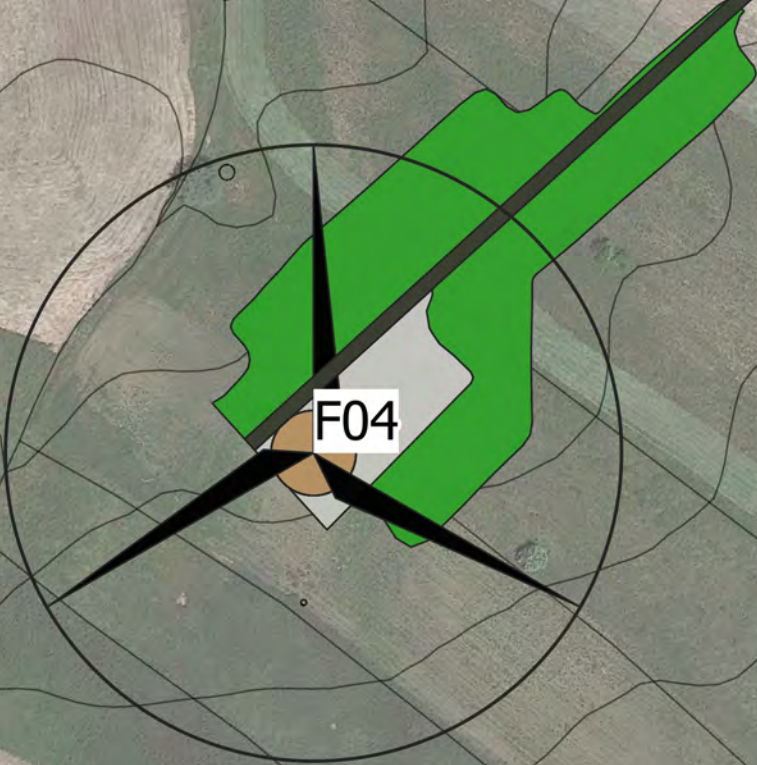

Road F05			
TRATTO	LNGHEZZA [m]	RAGGIO [m]	DIREZIONE
Rettilineo 1	24.85	//	//
Curva 1	66.19	70	dx
Rettilineo 2	101.86	//	//

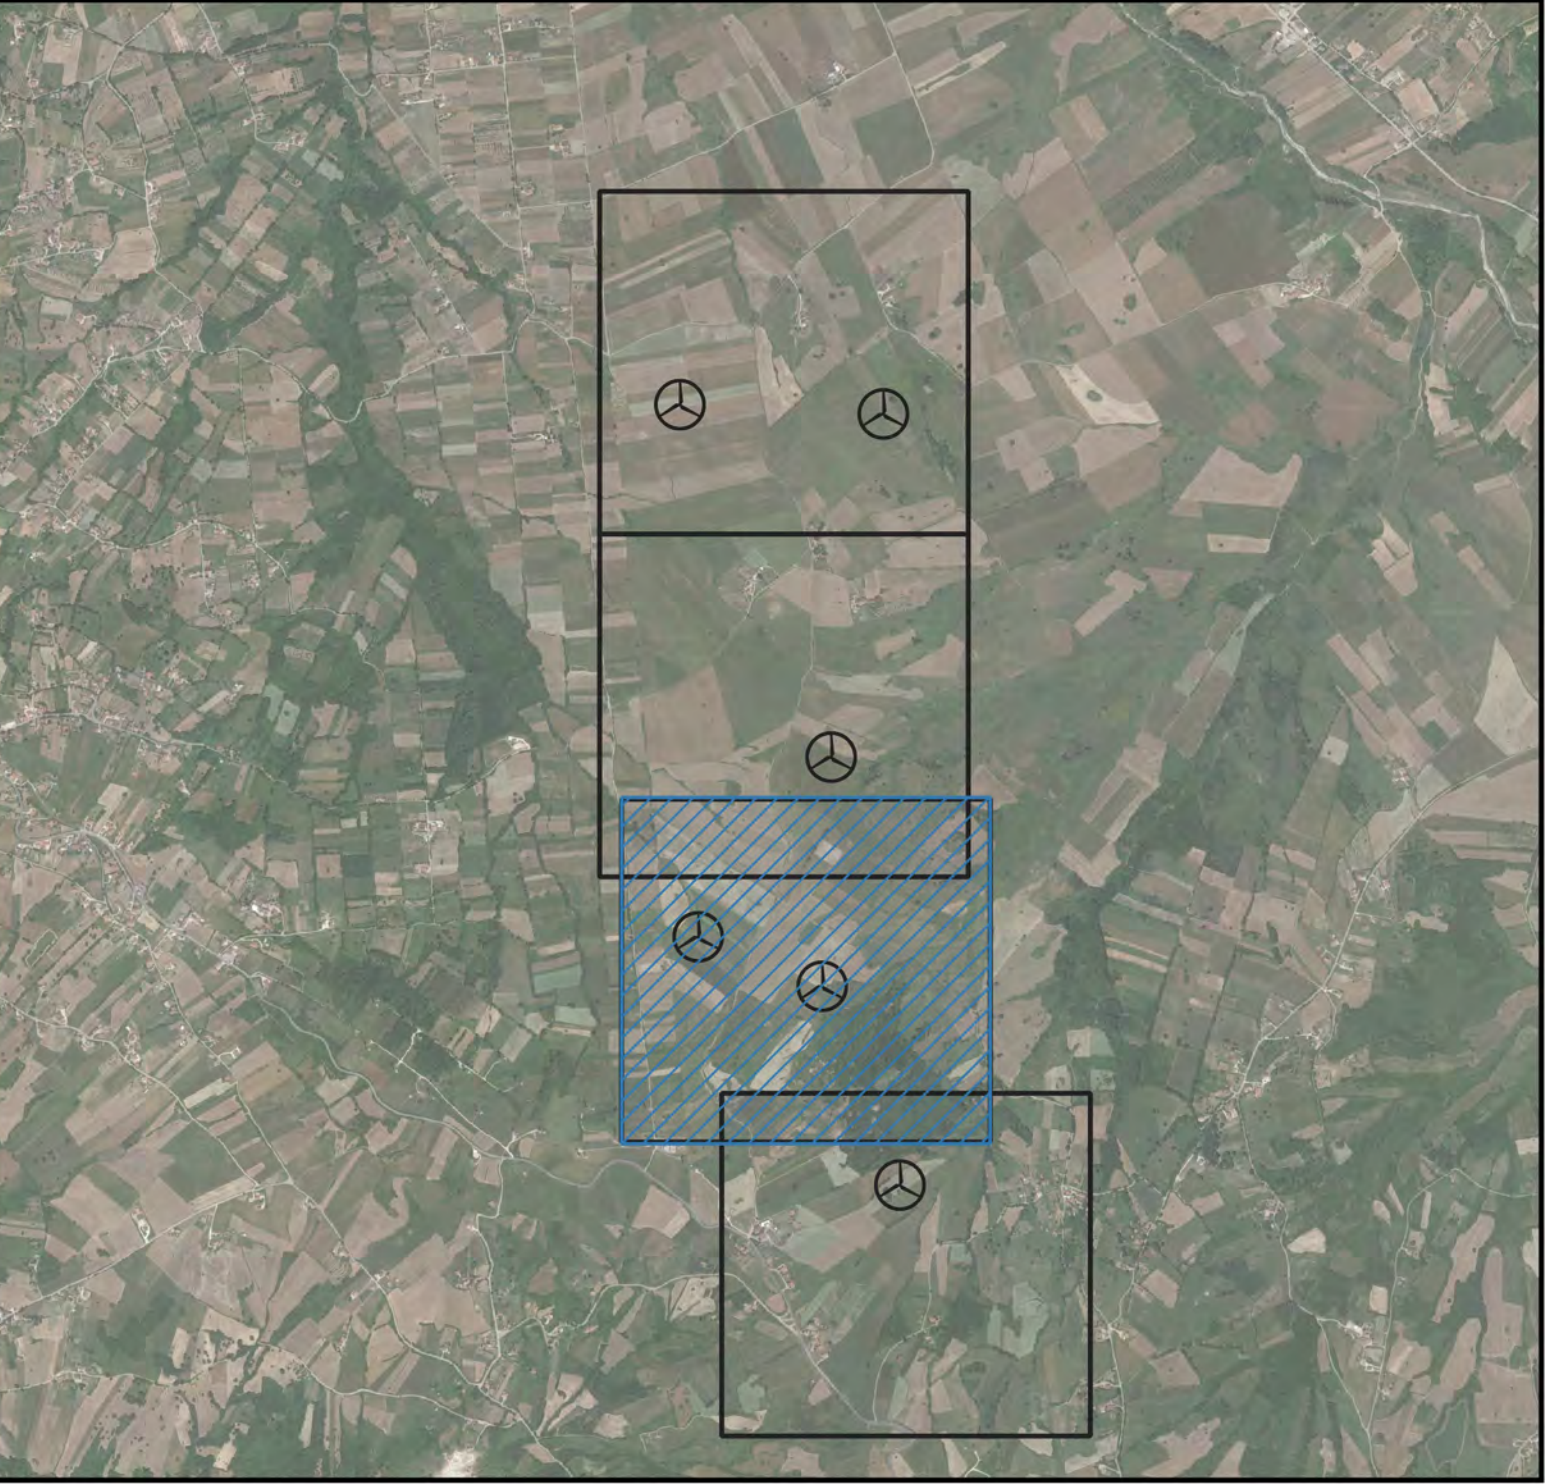

- LEGENDA**
- Aerogeneratori
 - Viabilità di progetto
 - Fondazioni
 - Piazzole definitive
 - Esproprio piazzole definitive
 - Piazzole di montaggio
 - Adegamenti della viabilità

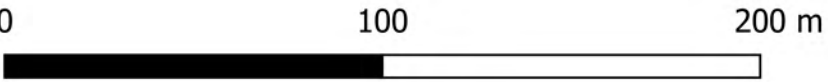

REGIONE CAMPANIA
PROVINCIA DI AVELLINO
COMUNE DI FRIGENTO
COMUNE DI GUARDIA LOMBARDI
COMUNE DI ROCCA SAN FELICE
COMUNE DI STURNO
COMUNE DI BISACCIA



AUTORIZZAZIONE UNICA
ex d.lgs. 387/2003

Costruzione ed esercizio di un impianto di produzione di energia elettrica da fonte eolica denominato "Taverna del Principe" da realizzarsi nel comune di FRIGENTO (AV) e delle opere ed infrastrutture connesse da realizzarsi nei comuni di FRIGENTO (AV), GUARDIA LOMBARDI (AV), ROCCA SAN FELICE (AV), STURNO (AV) e BISACCIA (AV), avente potenza nominale pari a 39,6 MW

Titolo elaborato		Codice elaborato			
Planimetria generale aree oggetto dell'intervento - Stato di fatto - Adeguamenti - Tronchi nuova realizzazione - Raccordi e curvature specifiche per la viabilità di nuova realizzazione (7-9)		COMMESSA	FASE	ELABORATO	REV.
		F0474	A	T12	A
		Riproduzione o consegna a terzi solo dietro specifica autorizzazione			
		Scala 1:2'000			

Gennaio 2022	Prima emissione	ADP	GDS	GMA
DATA	DESCRIZIONE	REDATTO	VERIFICATO	APPROVATO

Proponente

Camelia Rinnovabili s.r.l.
Largo Augusto 3
20122 Milano


BayWa re.

Progettazione


F4 ingegneria srl
Via Di Giura - Centro Direzionale, 85100 Potenza
Tel: +39 0971 1 944 797 - Fax: +39 0971 5 54 52
www.f4ingegneria.it - f4ingegneria@pec.it

Il Diretto Tecnico
(ing. Giovanni DI SANTO)

STATO DI FATTO

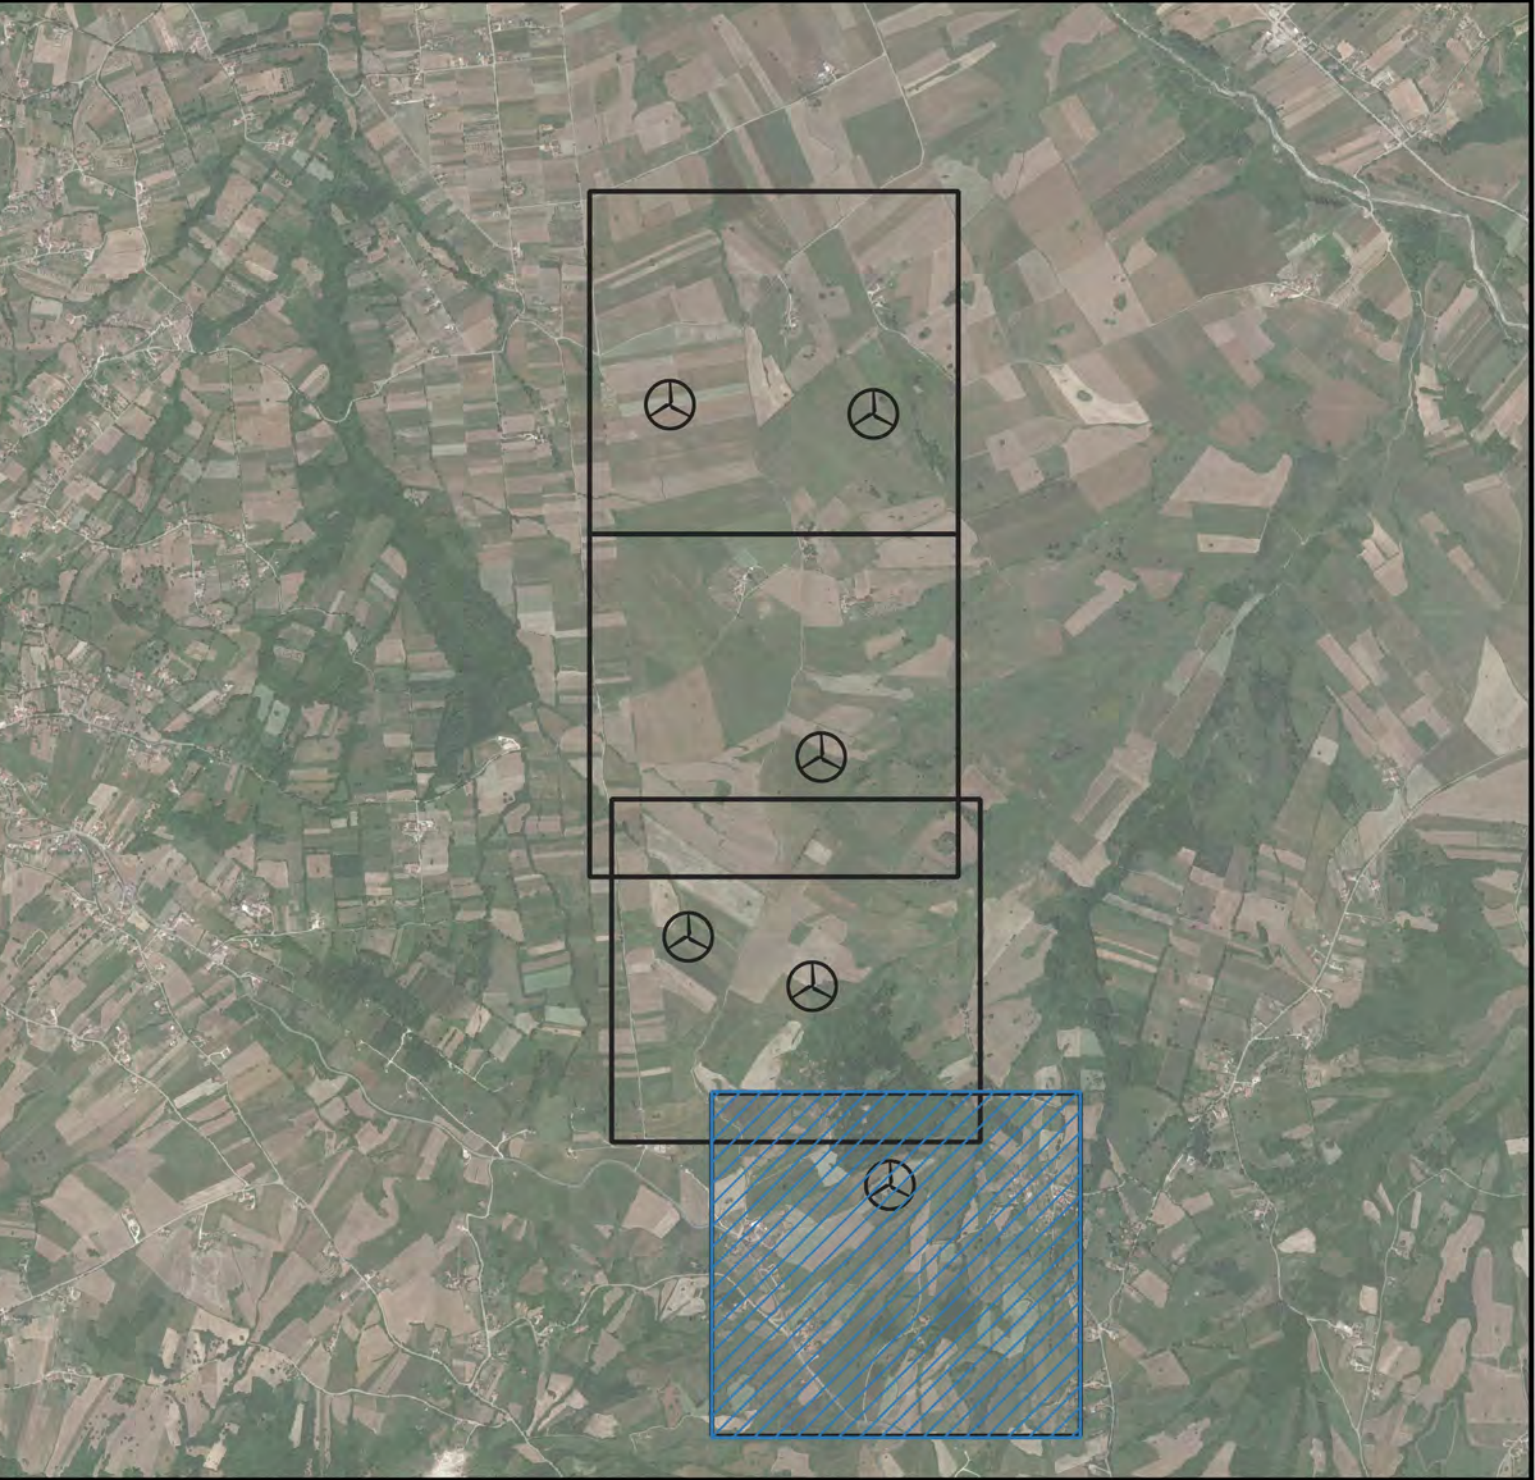

LEGENDA

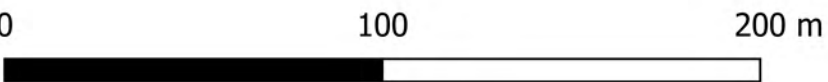

REGIONE CAMPANIA
PROVINCIA DI AVELLINO
COMUNE DI FRIGENTO
COMUNE DI GUARDIA LOMBARDI
COMUNE DI ROCCA SAN FELICE
COMUNE DI STURNO
COMUNE DI BISACCIA



AUTORIZZAZIONE UNICA
ex d.lgs. 387/2003

Costruzione ed esercizio di un impianto di produzione di energia elettrica da fonte eolica denominato "Taverna del Principe" da realizzarsi nel comune di FRIGENTO (AV) e delle opere ed infrastrutture connesse da realizzarsi nei comuni di FRIGENTO (AV), GUARDIA LOMBARDI (AV), ROCCA SAN FELICE (AV), STURNO (AV) e BISACCIA (AV), avente potenza nominale pari a 39,6 MW

Titolo elaborato

Planimetria generale aree oggetto dell'intervento -
Stato di fatto - Adeguamenti - Tronchi nuova
realizzazione - Raccordi e curvature specifiche per la
viabilità di nuova realizzazione (8-9)

Codice elaborato

COMMESSA	FASE	ELABORATO	REV.
F0474	A	T12	A

Riproduzione o consegna a terzi solo dietro
specificata autorizzazione

Scala

1:2'000

Gennaio 2022	Prima emissione	ADP	GDS	GMA
DATA	DESCRIZIONE	REDATTO	VERIFICATO	APPROVATO

Proponente

Camelia Rinnovabili s.r.l.
Largo Augusto 3
20122 Milano



Progettazione



F4 ingegneria srl
Via Di Giura - Centro Direzionale, 85100 Potenza
Tel: +39 0971 1 944 797 - Fax: +39 0971 5 54 52
www.f4ingegneria.it - f4ingegneria@pec.it



Il Diretto Tecnico
(ing. Giovanni DI SANTO)



Società certificata secondo la norma UNI-EN ISO
9001:2015 per l'erogazione di servizi di
ingegneria nei settori: civile, idraulica, acustica,
energia, ambiente (settore IAF: 34).



STATO DI PROGETTO

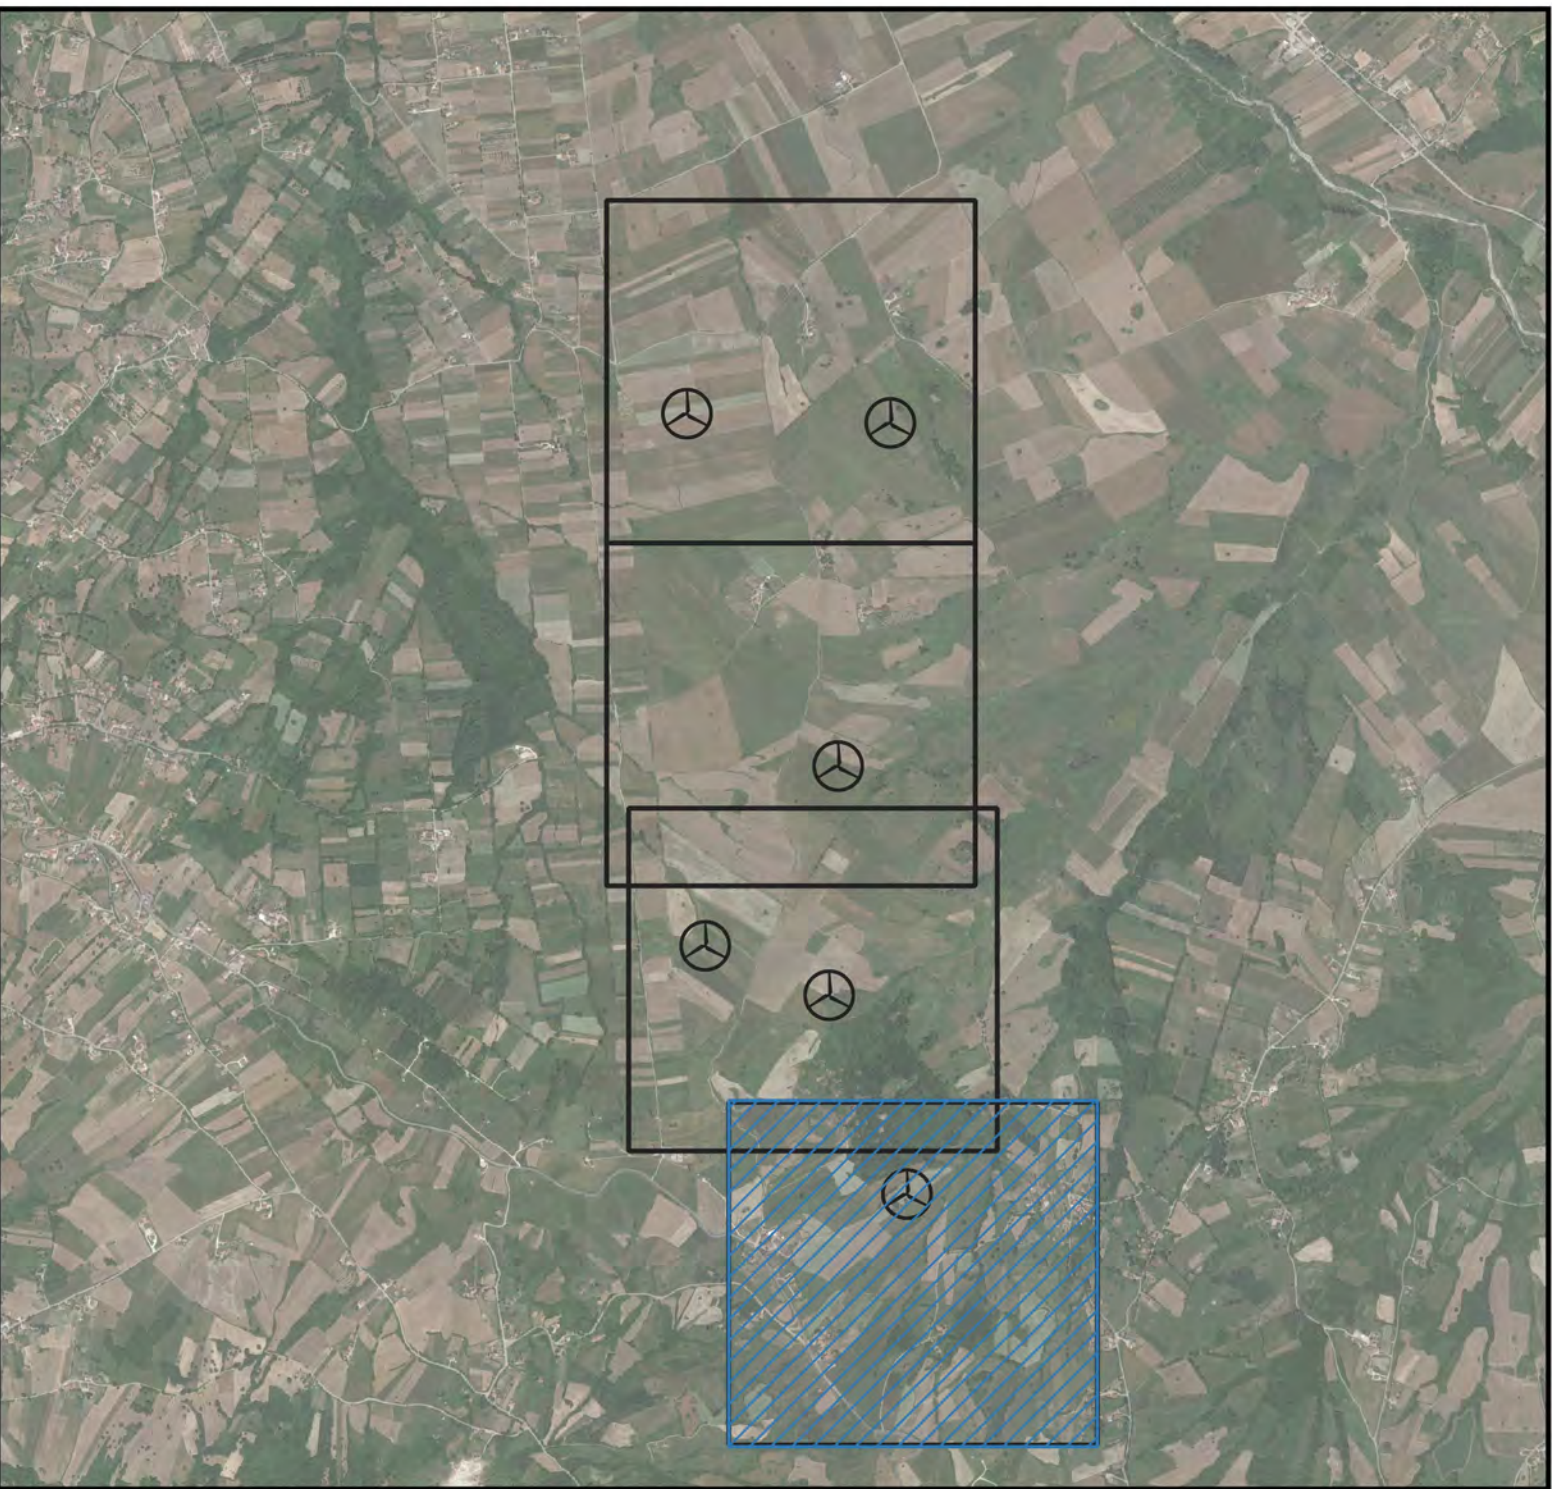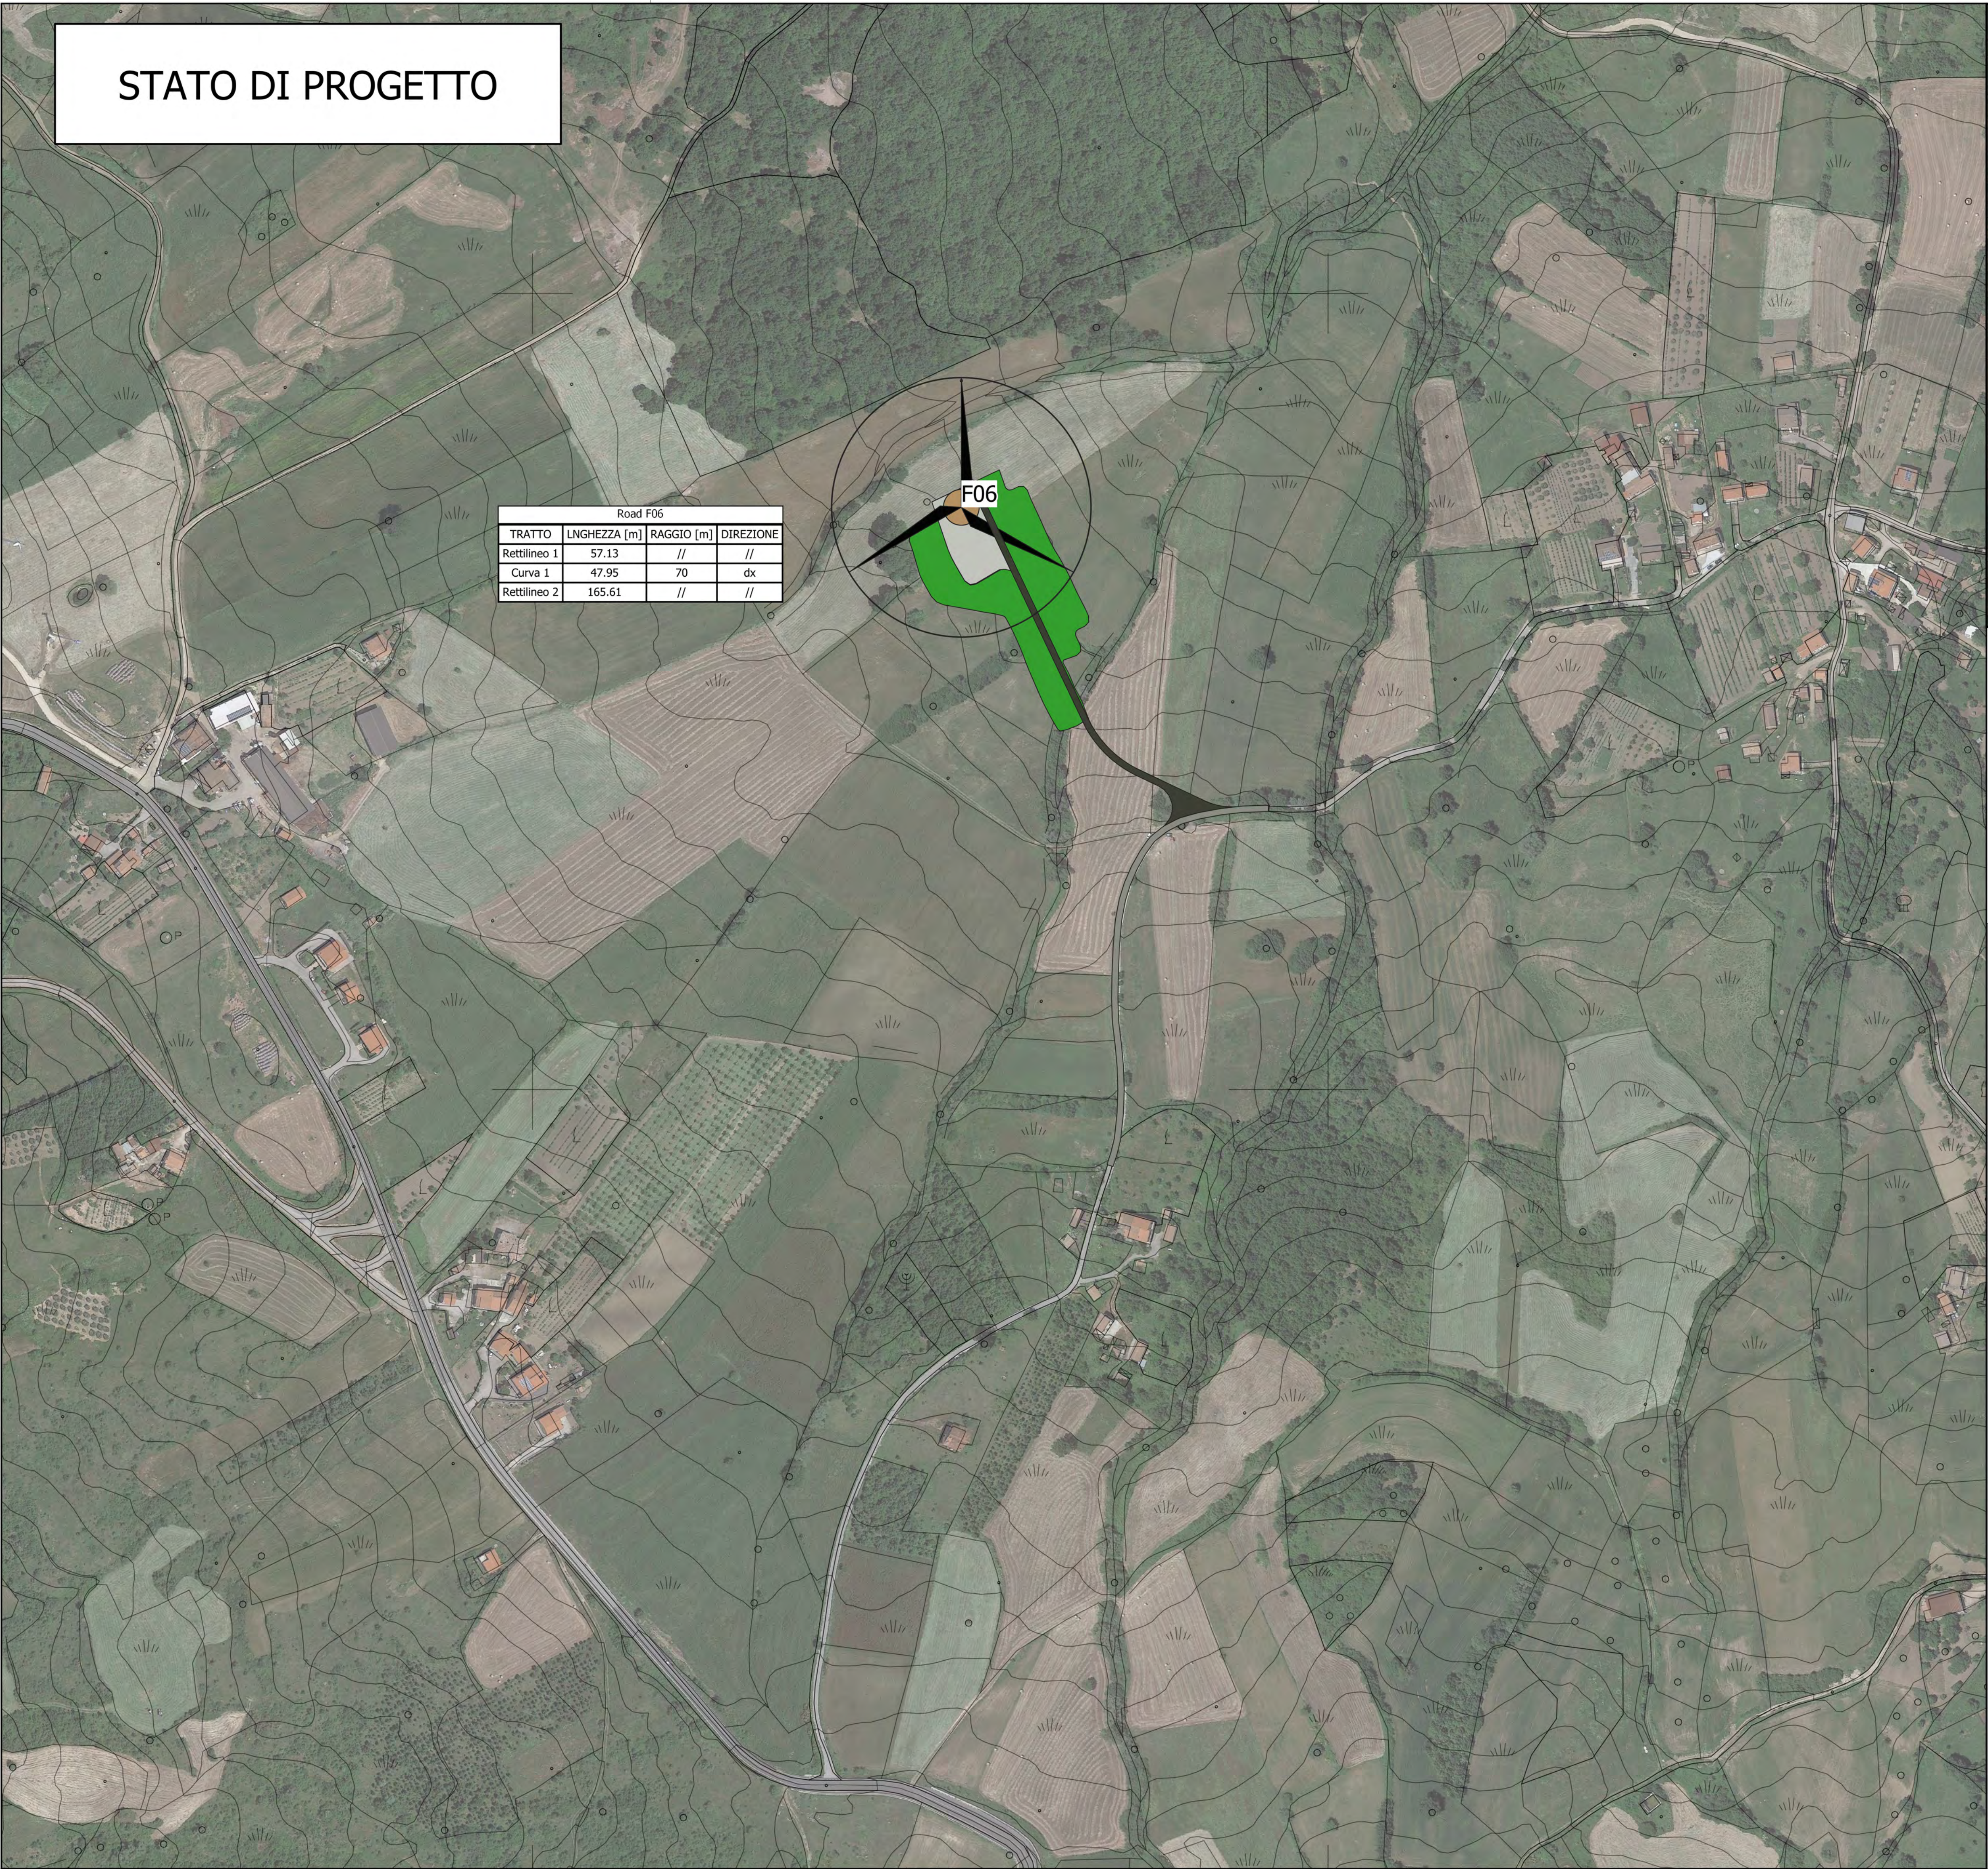

LEGENDA

Aerogeneratori

Viabilità di progetto

Fondazioni

Piazzole definitiveEsproprio piazzole definitive

0

100

200 m

REGIONE CAMPANIA
PROVINCIA DI AVELLINO
COMUNE DI FRIGENTO
COMUNE DI GUARDIA LOMBARDI
COMUNE DI ROCCA SAN FELICE
COMUNE DI STURNO
COMUNE DI BISACCIA

AUTORIZZAZIONE UNICA
ex d.lgs. 387/2003

Costruzione ed esercizio di un impianto di produzione di energia elettrica da fonte eolica denominato "Taverna del Principe" da realizzarsi nel comune di FRIGENTO (AV) e delle opere ed infrastrutture connesse da realizzarsi nei comuni di FRIGENTO (AV), GUARDIA LOMBARDI (AV), ROCCA SAN FELICE (AV), STURNO (AV) e BISACCIA (AV), avente potenza nominale pari a 39,6 MW

Titolo elaborato

Planimetria generale aree oggetto dell'intervento - Stato di fatto - Adeguamenti - Tronchi nuova realizzazione - Raccordi e curvature specifiche per la viabilità di nuova realizzazione (9-9)

Codice elaborato

COMMESSA	FASE	ELABORATO	REV.
F0474	A	T12	A

Riproduzione o consegna a terzi solo dietro specifica autorizzazione

Scala

1:2'000

Gennaio 2022	Prima emissione	ADP	GDS	GMA
DATA	DESCRIZIONE	REDATTO	VERIFICATO	APPROVATO

Proponente

Camelia Rinnovabili s.r.l.
Largo Augusto 3
20122 Milano

BayWa re.

Progettazione

F4 ingegneria srl
Via Di Giura - Centro Direzionale, 85100 Potenza
Tel: +39 0971 1 944 797 - Fax: +39 0971 5 54 52
www.f4ingegneria.it - f4ingegneria@pec.it

Il Diretto Tecnico
(ing. Giovanni DI SANTO)

Società certificata secondo la norma UNI-EN ISO 9001:2015 per l'erogazione di servizi di ingegneria nei settori: civile, idraulica, acustica, energia, ambiente (settore IAF: 34).