






REGIONE CAMPANIA
PROVINCIA DI AVELLINO
COMUNE DI FRIGENTO
COMUNE DI GUARDIA LOMBARDI
COMUNE DI ROCCA SAN FELICE
COMUNE DI STURNO
COMUNE DI BISACCIA

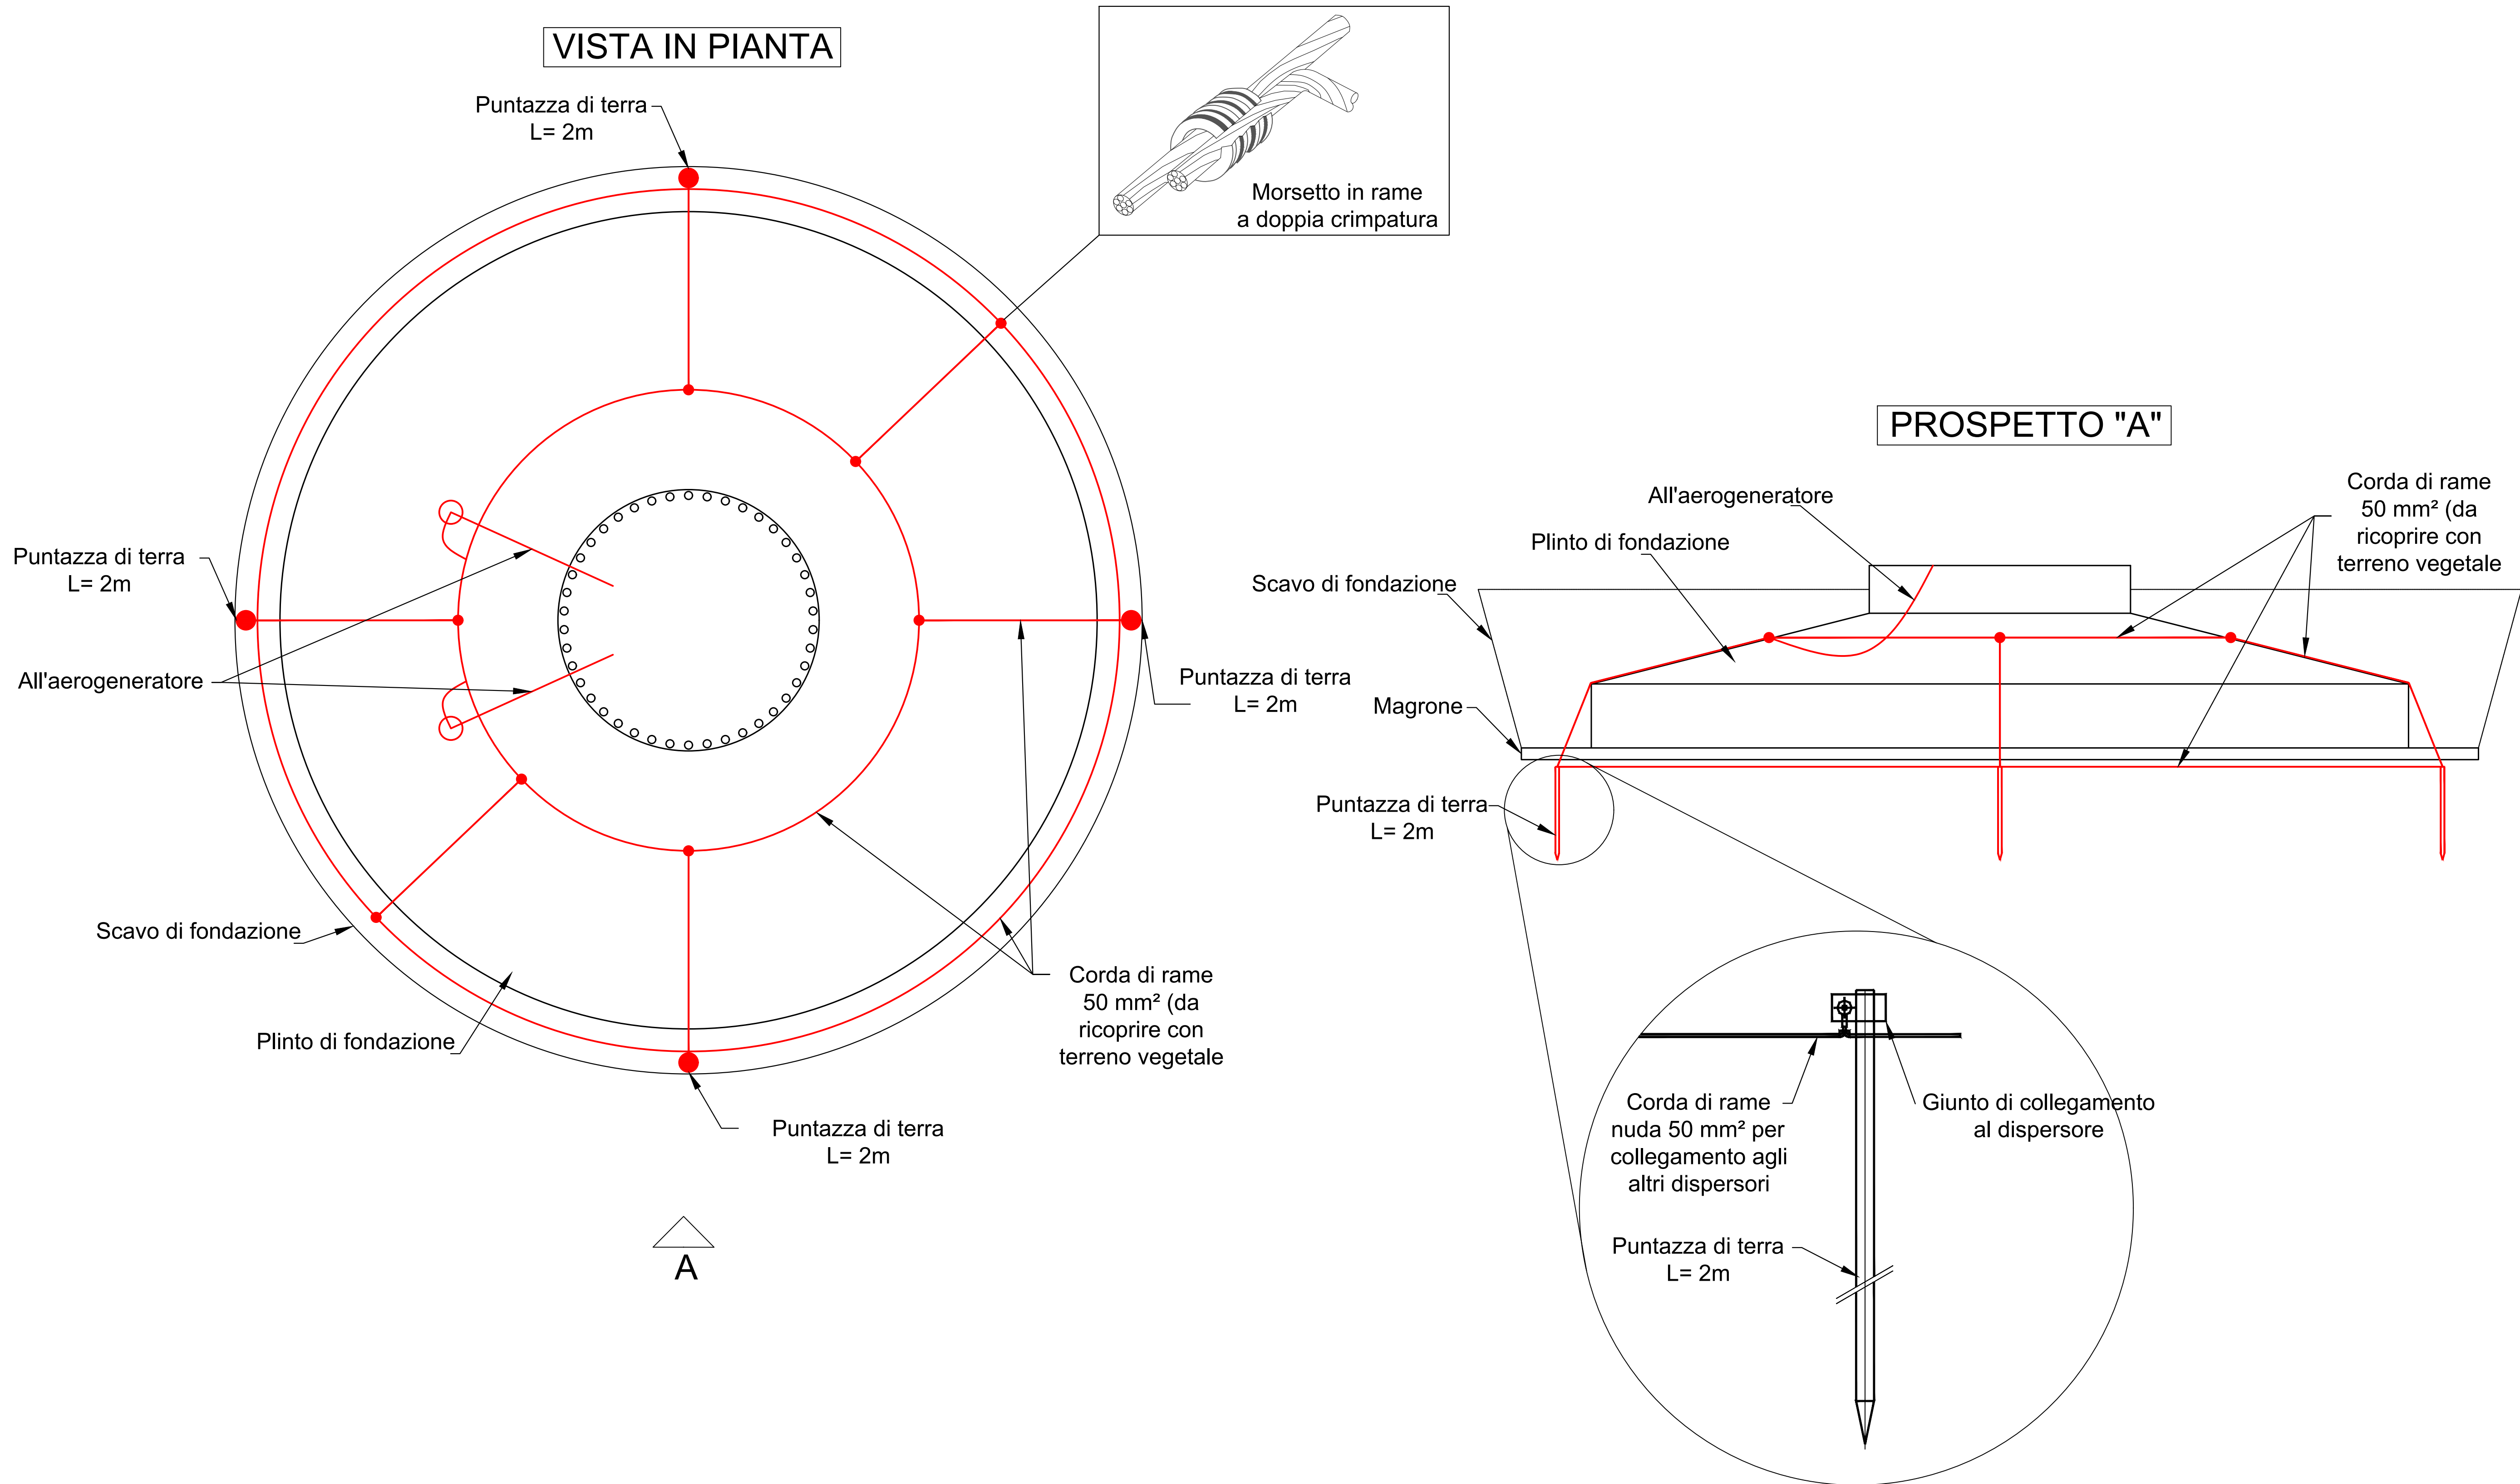

AUTORIZZAZIONE UNICA
ex d.lgs. 387/2003

Costruzione ed esercizio di un impianto di produzione di energia elettrica da fonte eolica denominato "Taverna del Principe" da realizzarsi nel comune di FRIGENTO (AV) e delle opere ed infrastrutture connesse da realizzarsi nei comuni di FRIGENTO (AV), GUARDIA LOMBARDI (AV), ROCCA SAN FELICE (AV), STURNO (AV) e BISACCIA (AV), avente potenza nominale pari a 39,6 MW

Titolo elaborato

Impianto di terra aerogeneratori

Codice elaborato

COMMESSA	FASE	ELABORATO	REV.
F0474	A	T25	A

Riproduzione o consegna a terzi solo dietro specifica autorizzazione.

Scala

Gennaio 2022	Prima emissione	ADP	CDS	CMA
DATA	DESCRIZIONE	REDATTO	VERIFICATO	APPROVATO

Proponente

Camelia Rinnovabili s.r.l.
Largo Augusto 3
20122 Milano


Progettazione

**F4 Ingegneria srl**
Via Di Giura - Centro direzionale, 85100 Potenza
Tel. +39 0971 1844797 - Fax: +39 0971 55452
www.f4ingegneria.it - f4ingegneria@pec.it
Il Direttore Tecnico
(ing. Giovanni DI SANTO)

 Società certificata secondo la norma UNI-EN ISO 9001:2015 per l'erogazione di servizi di ingegneria nei settori: civile, idraulica, acustica, energia, ambiente (settore A6-34).