



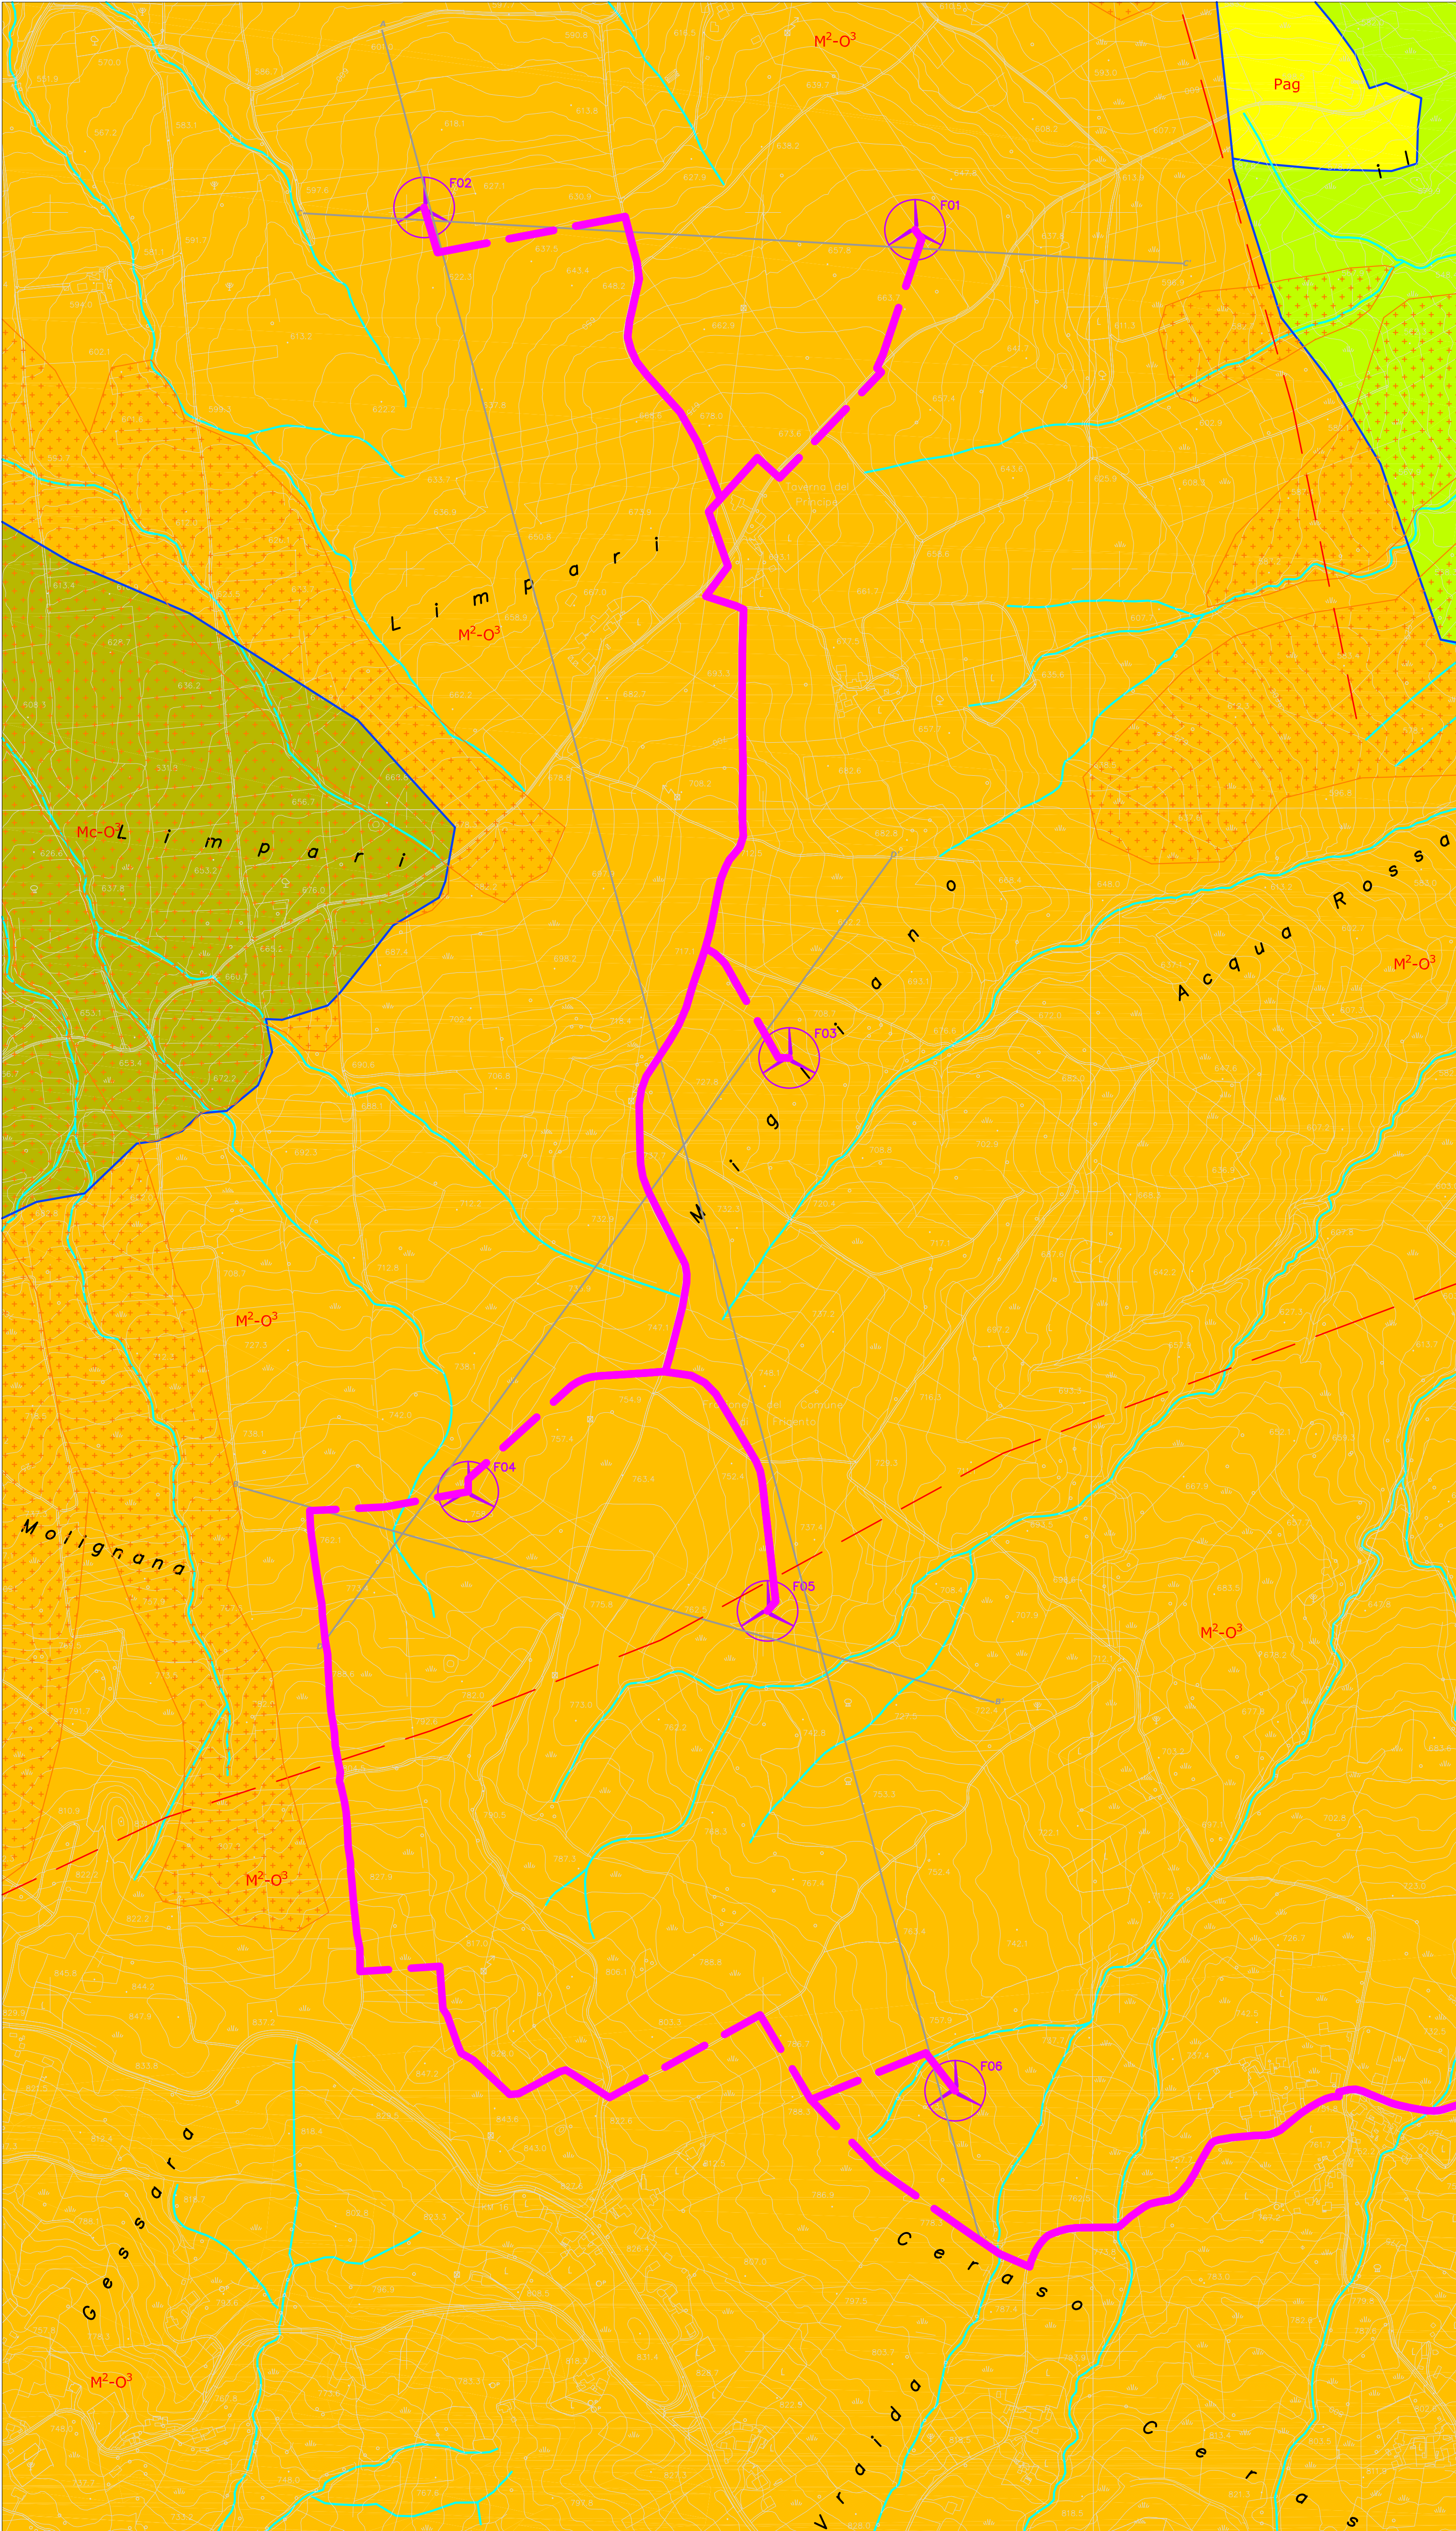


← Scala 1:5.000

LEGENDA

- ed** Prodotto eluviali, coMmisti a detrito , terre nere e rosse e masse residuali di cavità carsiche. (Pleistocene-Olocene)
- Pag** Marne, argille siltose sabbiose grigiastre, grigio-azzurre. Intercalazioni di argille marne siltose e lenti conglomeratiche. (Pliocene).
- M²-O³** COMPLESSO CALCAREO MARNOSO ARENACEO: Scisti argilloso-marnoso galestrini, talora aciculari di vario colore; marnoscisti, calcari marnosi rosso-rosati; marne e calcari marnosi paesiformi, a volte con selce; calcari giallo-brunastri. (Elveziano-Olocene sup.)
- Mc-O³** COMPLESSO DELLE CALCARENITI E CALCIRUDITI: Calcareniti biancastre con nummuli e alveoline rimaneggiate, alternate a calcari microdetritici subceroidi. (Miocene inf. - Oligocene sup.)
- O₃** COMPLESSO DEGLI ARGILLOSCISTI VARICOLORI: Alternanza di argille marnoscisti rossastri, verdastri, calcari anche marnosi di vario colore in piccoli strati; calcari microdetritici subcrallini anche ceroidi. (Oligocene sup.)
- Aree in Frana o soggette ad erosione superficiale accelerata.
- Limite stratigrafico.
- Faglia Presunta.
- Traccia di sezione.
- Punti ubicazione aerogeneratori.
- Percorso cavidotto.
- Stazione elettrica.

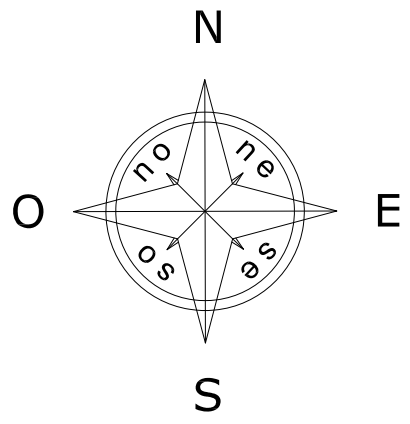

↓ Scala 1:25.000

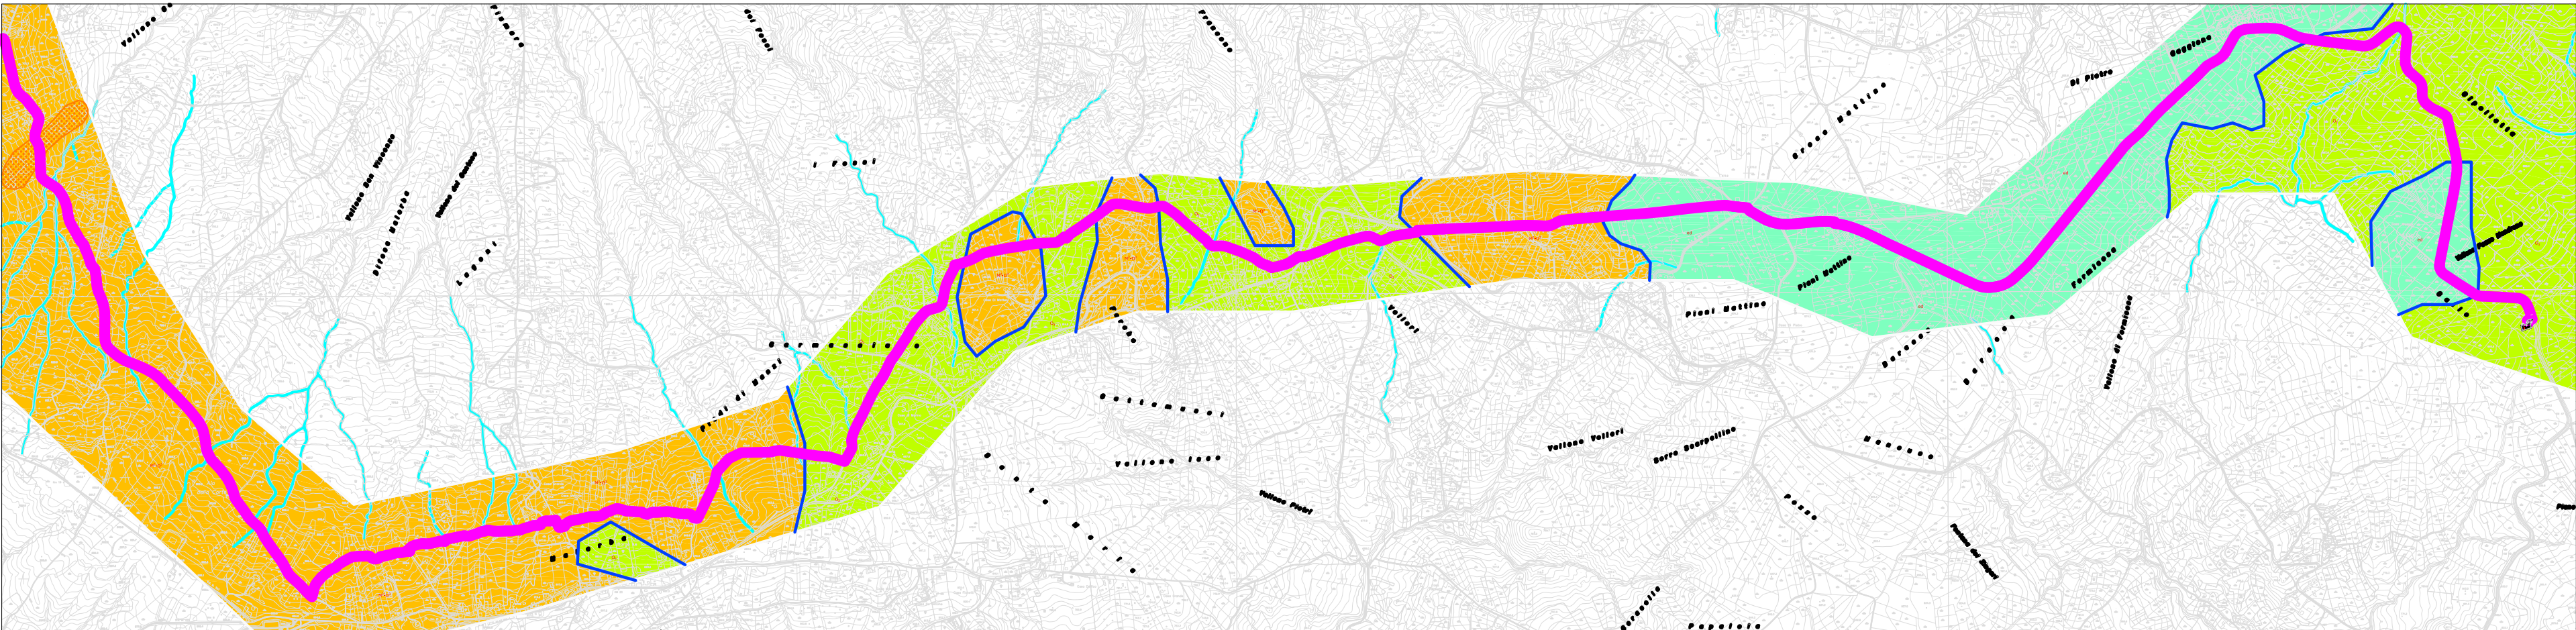



REGIONE CAMPANIA

REGIONE CAMPANIA

PROVINCIA DI AVELLINO

COMUNE DI FRIGENTO
COMUNE DI GUARDIA LOMBARDI
COMUNE DI ROCCA SAN FELICE
COMUNE DI STURNO
COMUNE DI BISACCIA



AUTORIZZAZIONE UNICA

ex d.lgs. 387/2003

Costruzione ed esercizio di un impianto di produzione di energia elettrica da fonte eolica denominato "Taverna del Principe" da realizzarsi nel comune di FRIGENTO (AV), GUARDIA LOMBARDI (AV), ROCCA SAN FELICE (AV), STURNO (AV) e BISACCIA (AV), avente potenza nominale pari a 39,6 MW

Titolo elaborato

A.16.a.8.- Carta Geologica

Codice elaborato

COMMESSA	FASE	ELABORATO	REV.
F0474	B	T02	A

Riproduzione o consegna a terzi solo dietro specifica autorizzazione.

Scala

1:5.000

Dott. Geol. Maurizio Giacomino
Via del Ginepro, 23-75100 Matera
Tel. 3409134882 - mauriziogiacomino@pec.it



Proponente

Camelia Rinnovabili s.r.l.
Largo Augusto 3
20122 Milano


Progettazione

**F4 Ingegneria srl**
Via Di Giura - Centro direzionale, 85100 Potenza
Tel. +39 0971 1944797 - Fax. +39 0971 55452
www.f4ingegneria.it - f4ingegneria@pec.it
Il Direttore Tecnico
(Ing. Giovanni Di Santo)

Società certificata secondo la norma UNI-EN ISO 9001:2015 per l'erogazione di servizi di ingegneria nei settori: civile, idraulica, acustica, energia, ambiente (settore IAF: 34)