


Area B

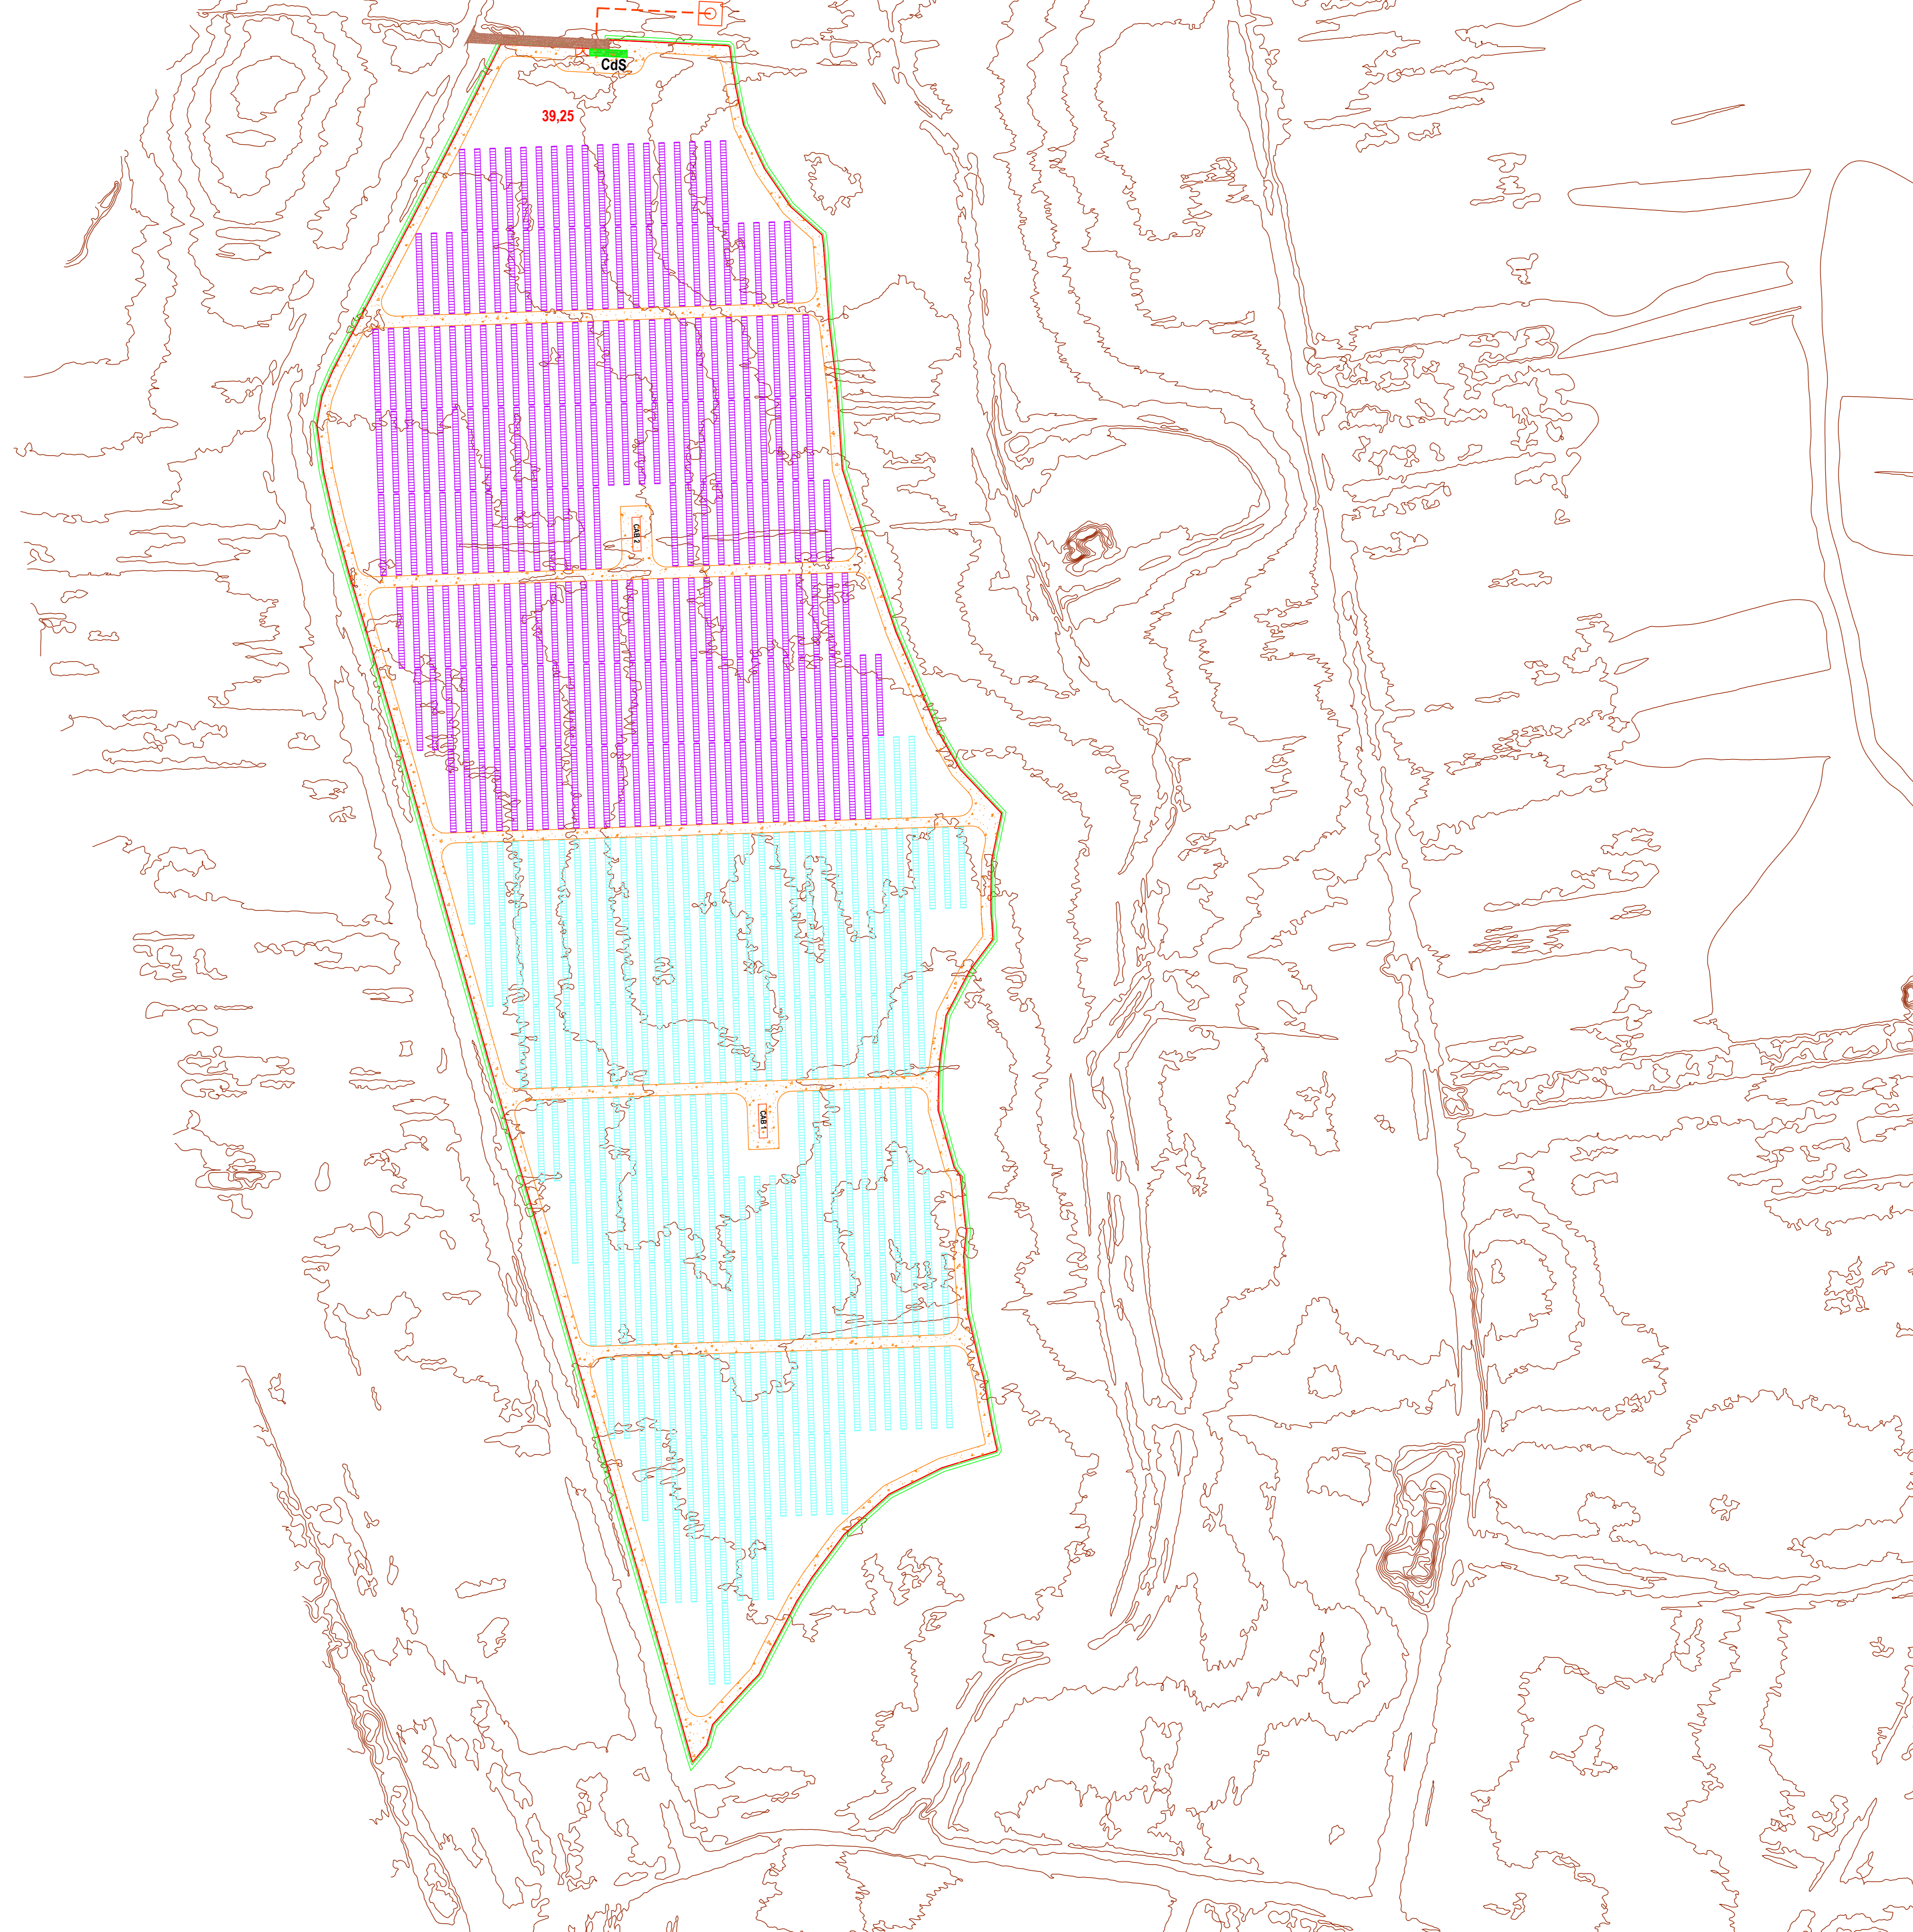

| LEGENDA | |
|---------|---------------------|
| | Tracker 28 moduli |
| | Recinzione |
| | CAB 2 |
| | CdS |
| | Siepe perimetrale |
| | Strada |
| | Tracciato interrato |
| | Palo linea aerea |
| | Linea aerea |

IMPIANTO AGROVOLTAICO DI PRODUZIONE DI ENERGIA DA FONTE SOLARE DENOMINATO IMPIANTO "SPOT26" DI POTENZA NOMINALE PARI A 10,55 MW, DA REALIZZARSI NEL COMUNE DI GUAGNANO (LE)
 CONNESSIONE ALLA RTN TRAMITE REALIZZAZIONE DI UNA NUOVA CABINA DI CONSEGNA COLLEGATA IN ANTENNA DALLA FUTURA CABINA PRIMARIA AT/MT "CELLINO"

PROGETTO DEFINITIVO
 Id AU 2V7IYQ2

| | |
|-------|--|
| Tav.: | Titolo: |
| 02 | Rilievi planoaltimetrici - Curve di livello Area B |

| | | |
|---------|-----------------|------------------------------------|
| Scala: | Formato Stampa: | Codice Identificatore Elaborato: |
| 1:1.000 | A0 | 2V7IYQ2_RilievoPlanoaltimetrico_02 |

| | |
|--|---|
| Dott. Ing. Fabio CALCARELLA Via Roma, 11 - 01101 Castro Tel. 0761/261212 Fax 0761/261213 E-mail: fabio.calcarella@ingen.it | Cliente: HEPV07 S.r.l. Via M. Angelo, 502 - 01021 Toppo Tel. 0761/172700 - Fax 0761/172700 E-mail: info@hepv07.it - pec: hepv07@hepv07.it |
| Progettazione: 4IDEA S.r.l. Via G. Buzzei, 22 - 01019 Trepuzzi Tel. 0761/261214 Fax 0761/261215 E-mail: info@4idea.it | Rilievi: STC Via S. Maria, 1126 01019 Trepuzzi |

| Data | Motivo della revisione | Redatto | Correlato | Approvato |
|-------------|------------------------|---------|-----------|---------------|
| Aprile 2022 | Prima emissione | STC | FC | HEPV07 S.r.l. |
| | | | | |
| | | | | |