


PROSPETTO STAZIONE LATO EST

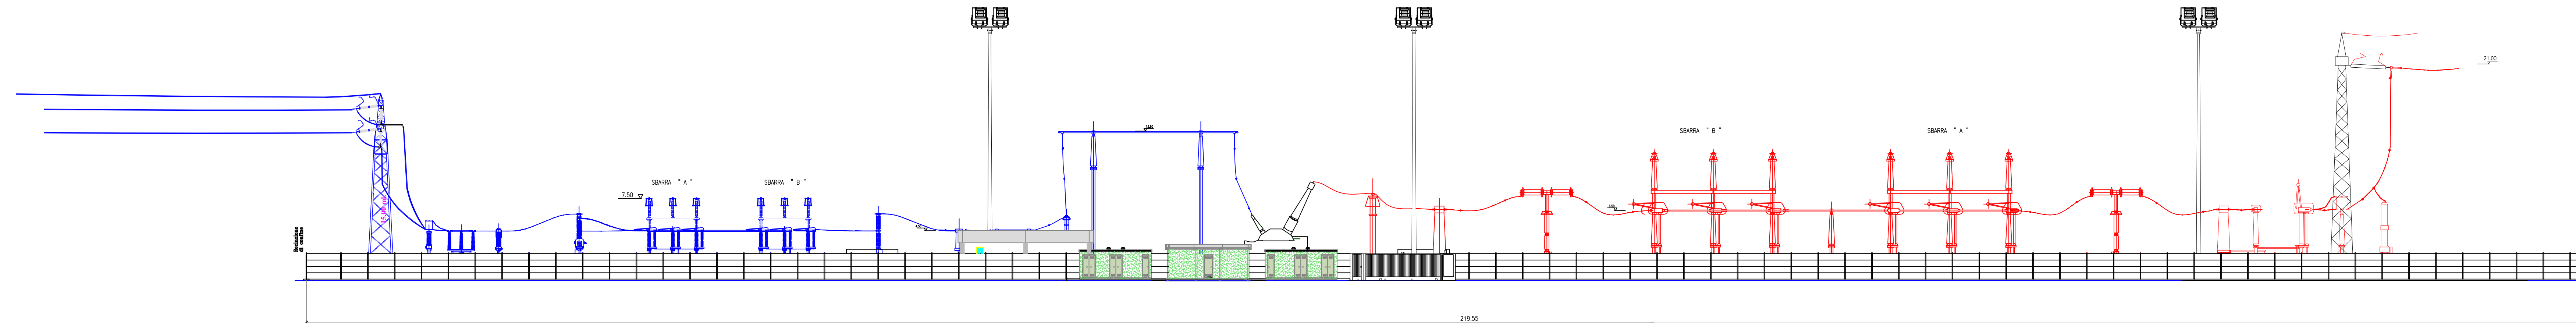

PROPRONTE:
HEPV02 S.R.L.
via Alto Adige, 160/A - 38121 Trento (TN)
hepv02srl@arubapec.it

MANAGEMENT:
EHM.Solar
EHMSOLAR S.R.L.
Via della Rena, 20 39100 Bolzano - Italy
tel. +39 0461 1732700
fax. +39 0461 1732799
info@ehm.solar
c.fiscale, p.iva e R.I. 03033000211

NOME COMMESA:
COSTRUZIONE ED ESERCIZIO NUOVA SE TERNA
380/150KV E CABINA PRIMARIA E-DISTRIBUZIONE 150/20KV
DENOMINATA CELLINO SITE NEL COMUNE DI CELLINO
SAN MARCO (BR) PER LA CONNESSIONE ALLA RETE
ELETTRICA DI IMPIANTO FOTVOLTAICO CODICE
IDENTIFICATIVO AU CZ7X8F6
STATO DI AVANZAMENTO COMMESA:
PROGETTO DEFINITIVO PER AU CZ7X8F6
CODICE COMMESA:
HE.19.0053

PROGETTAZIONE INGEGNERISTICA:
Heliopolis
Galleria Passarella, 1 20122 Milano - Italy
tel. +39 02 37905900
via Alto Adige, 160/A, 38121 Trento - Italy
tel. +39 0461 1732700
fax. +39 0461 1732799
www.heliopolis.eu
info@heliopolis.eu
c.fiscale, p.iva e R.I. Milano 09345510963



PROGETTISTA:
ING. LUIGI GAETANO BARBERA
ORDINE INGEGNERI ROMA N. 18709

COLLABORATORE:
STUDI PEDO-AGRONOMICI
MAYA ENGINEERING
Dott. Agr. Alessandro ZURLO
Contrada Gasida snc - 72012 Carovigno (BR)
a.zurlo.az@gmail.com

STUDI FAUNISTICI
MAYA ENGINEERING
Dott. Agr. Alessandro ZURLO
Contrada Gasida snc - 72012 Carovigno (BR)
a.zurlo.az@gmail.com

OPERE DI ALTA TENSIONE
SIET s.r.l. - Roma
Via Alessio Baldovinetti, 176 - 00142 Roma
sietroma@gmail.com

OGGETTO:
Prospetto Stazione TERNA

| N. REV. | DATA | REVISIONE | ELABORATO | VERIFICATO | VALIDATO |
|---------|---------|-------------------------------------|------------|-------------|----------|
| 0 | 02.2021 | Emissione | L. Barbera | A. Alibuzzi | N. Zuech |
| 1 | 08.2021 | Revisione a seguito richieste TERNA | L. Barbera | A. Alibuzzi | N. Zuech |

QUESTO DOCUMENTO NON POTRA' ESSERE COPRATO, RIPRODOTTO O ALTREMENTE PUBBLICATO IN TUTTO O IN PARTE SENZA IL CONSENSO SCRITTO DI QUESTO STUDIO. (EGE 22 APRILE 1941, N.633 ART.2675 E SEGG. C.C.)