


SEZIONE C-C scala 1:100

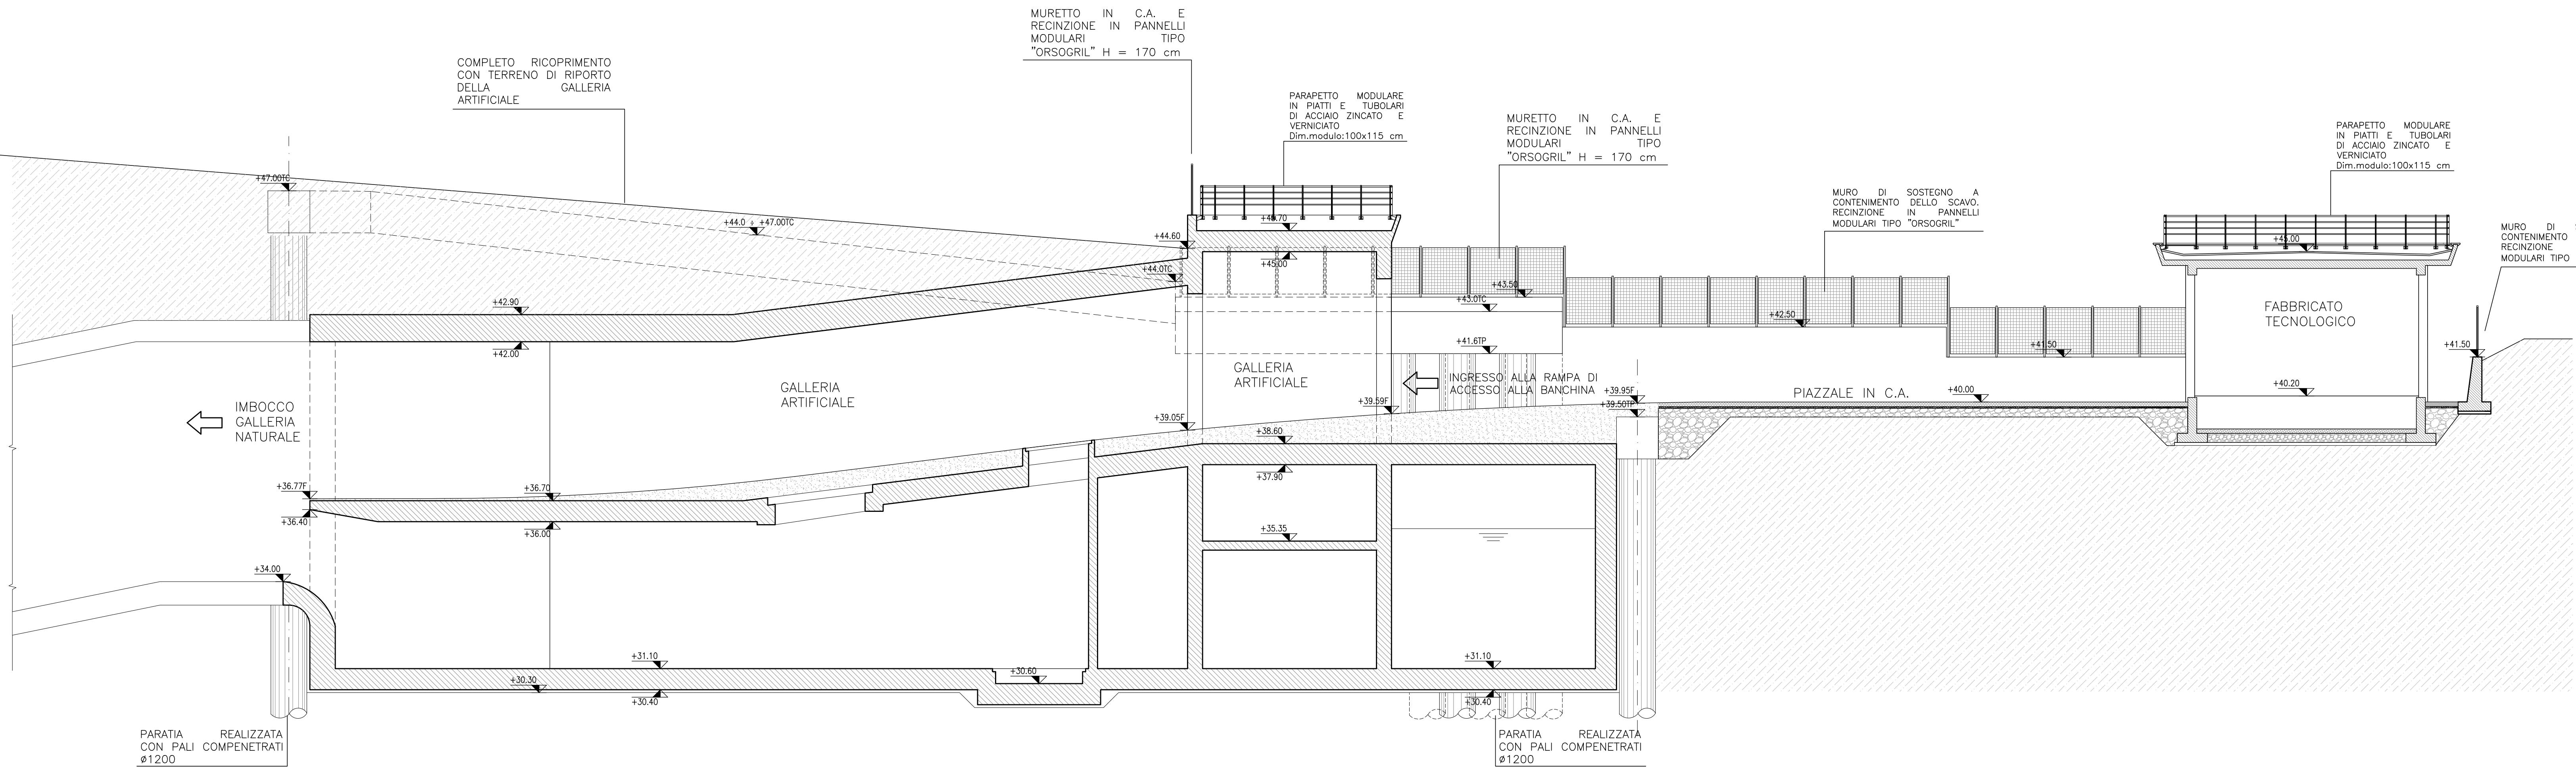

COMMITTENTE:  
  
**RFI**  
 RETE FERROVIARIA ITALIANA  
 GRUPPO FERROVIE DELLO STATO ITALIANE

PROGETTAZIONE:  
  
**ITALFERR**  
 GRUPPO FERROVIE DELLO STATO ITALIANE

DIREZIONE TECNICA  
 U.O. PROGETTAZIONE INTEGRATA E FIELD ENGINEERING

PROGETTO DEFINITIVO

LINEA PALERMO – MESSINA. RADDOPPIO FIUMETORTO – CEFALU'  
 CASTELBUONO. TRATTA OGLIASTRILLO - CASTELBUONO

Fermata Cefalù - Rampa di accesso alla galleria di sfollamento  
 GALLERIA ARTIFICIALE E FABBRICATO TECNOLOGICO  
 Sezione di insieme

SCALA :  
 1:100

COMMESSA	LOTTO	FASE	ENTE	TIPO DOC.	OPERA/DISCIPLINA	PROGR.	REV.
RS7B	00	D	37	WA	GA0100	001	A

Revis.	Descrizione	Redatto	Data	Verificato	Data	Approvato	Data	Autorizzato	Data
A	PRIMA EMISSIONE	A. Pelle RTF	29.09.2022	S. Giovenco	29.09.2022	A. Barro	29.09.2022		

ITALFERR S.p.A.  
 COSTRUZIONI  
 DOTT. ING. STEFANO COGGI  
 Ordine degli Ingegneri della Provincia di Roma  
 n. 18510

File: \_\_\_\_\_ n. Etab.: \_\_\_\_\_