Firmato digitalmente da
ROBERTO PEDONE
CN = PEDONE ROBERTO
O = Ordine Regionale Geologi Liguria
C = IT

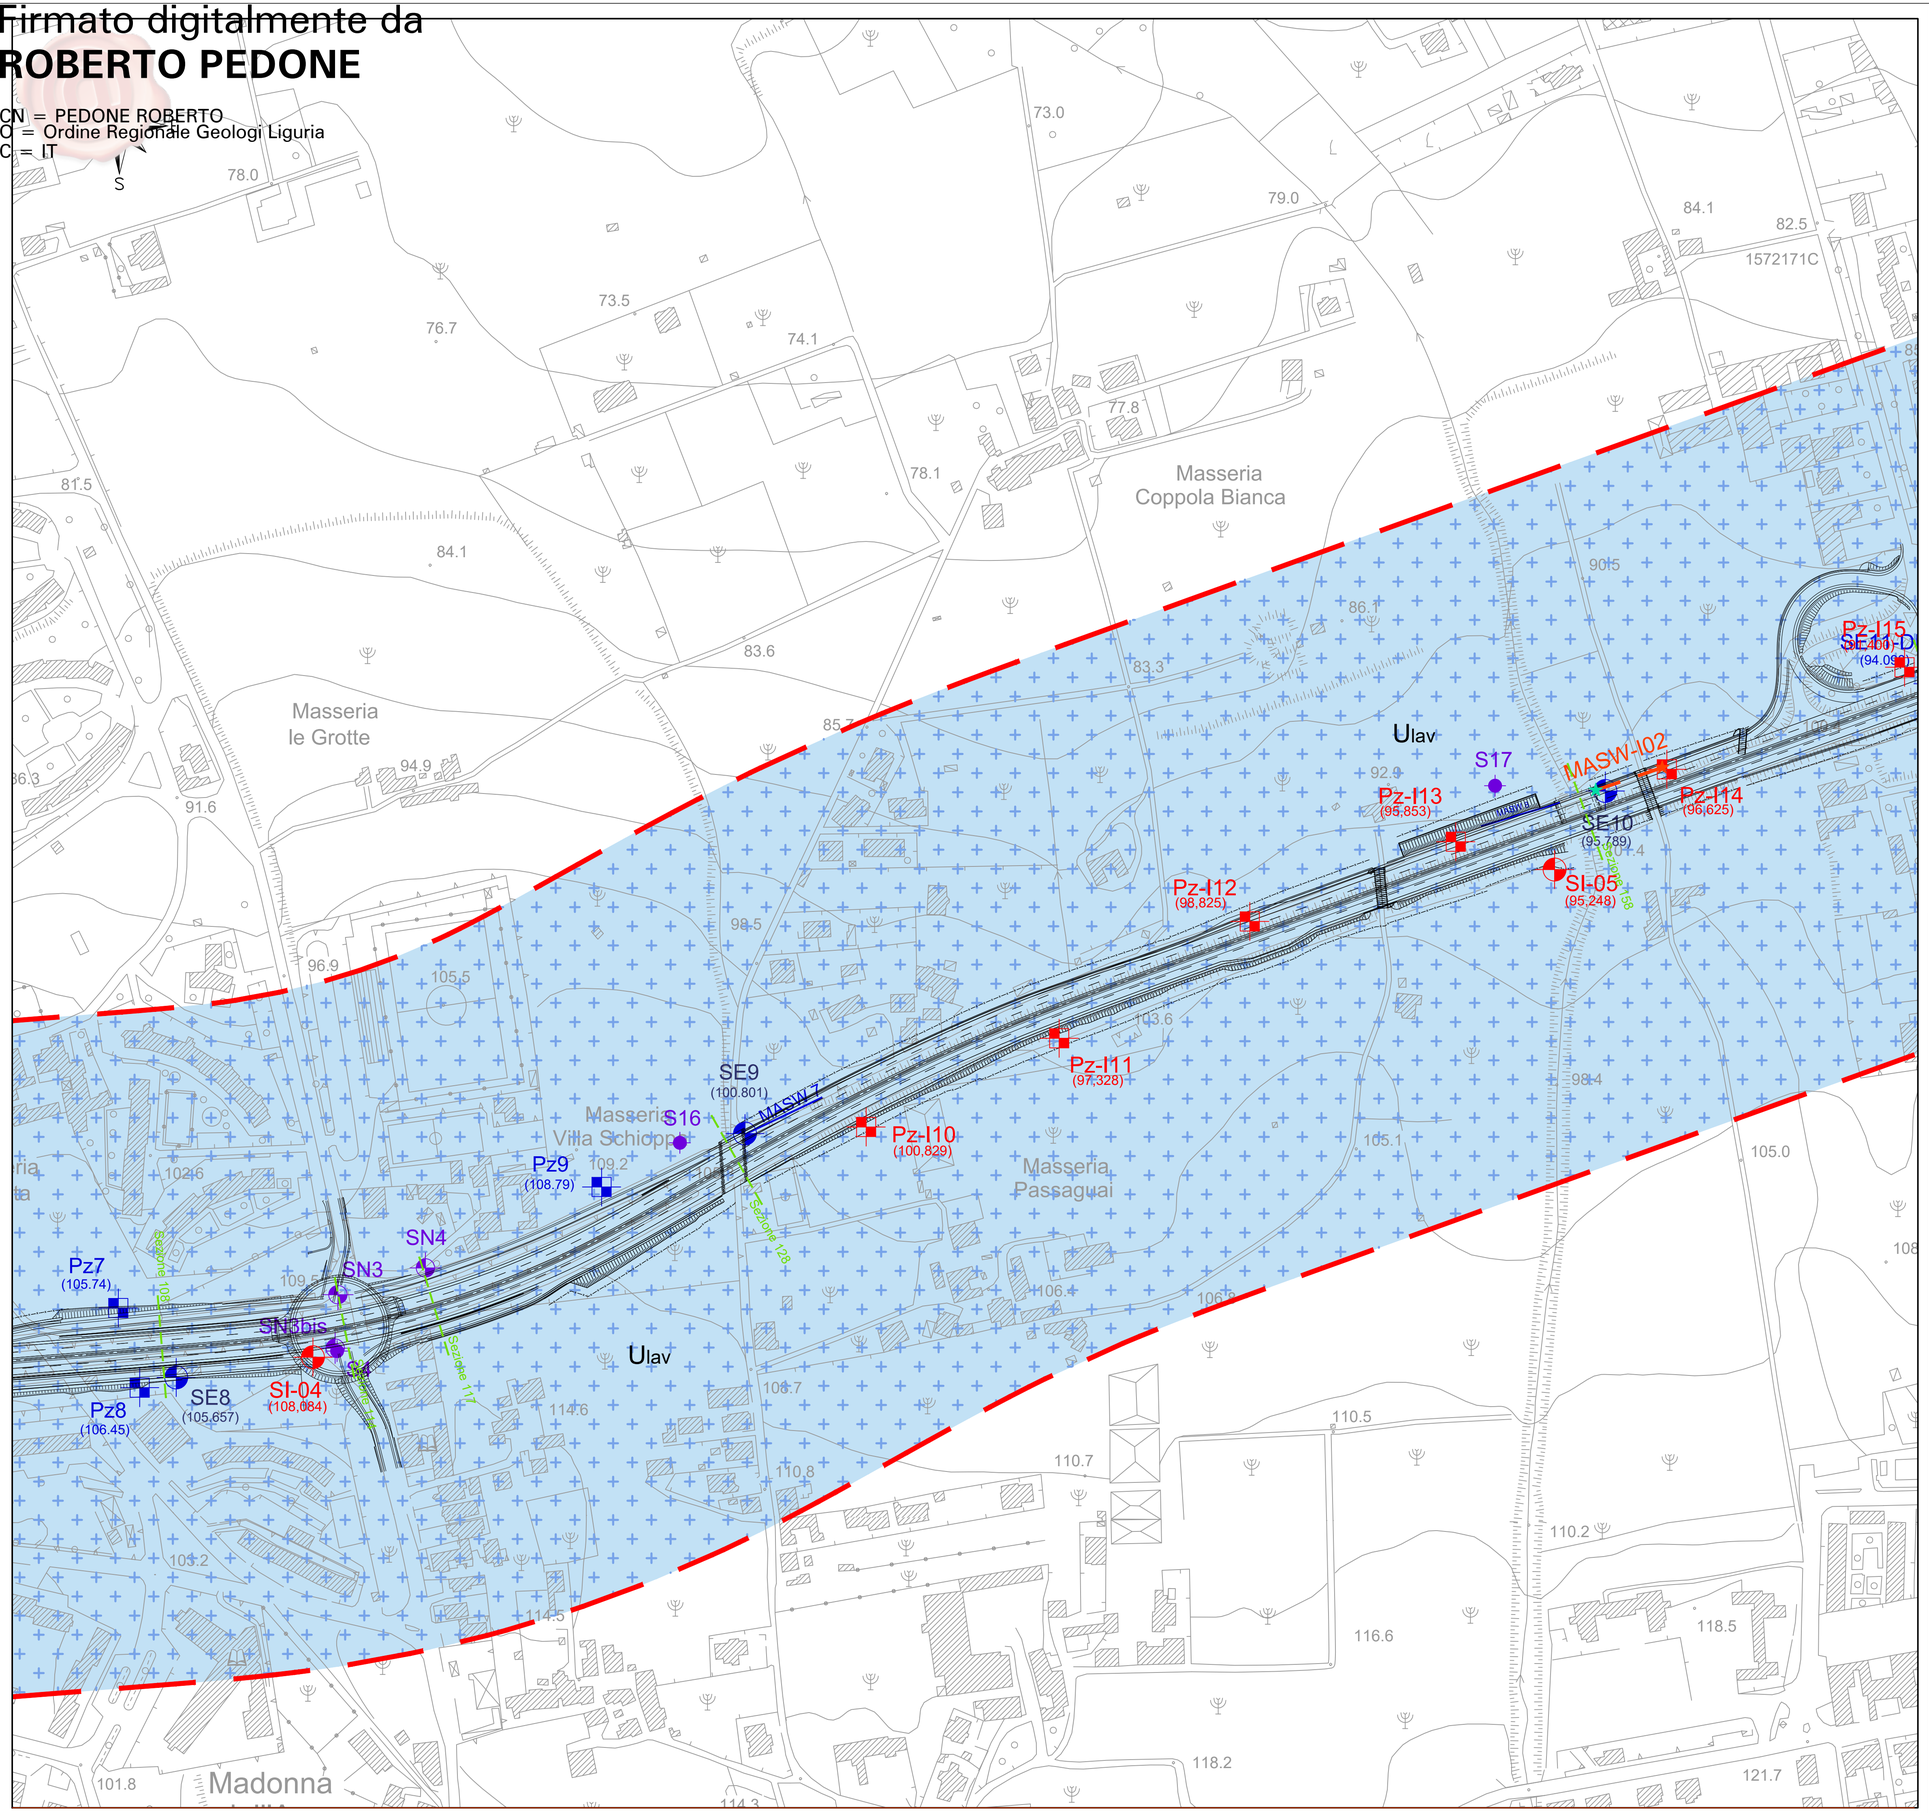

LEGENDA CARTA GEOLOGICA

Apron del Somma - Vesuvio

UNITA' DI POMIGLIANO

UGA — Alternanza irregolare di depositi piroclastici e di ghiaie e sabbie vulcanoclastiche poco selezionate (depositi di colate e surge piroclastici, colate di detrito e flussi iperconcentrati) e ben selezionate (livelli piroclastici da caduta e depositi alluvionali). La notevole eterogeneità dell'Unità riflette la transizione tra il vulcano (principalmente costituito da colate laviche e depositi piroclastici) e la pianura alluvionale.
TARDO OLOCENE - ATTUALE

Ulav — Area nella quale la stratigrafia dei sondaggi effettuati evidenzia la presenza di orizzonti costituiti da lava (in genere riscontrata tra i 60 e i 90 m s.l.m. e tra i 10 e i 30 m da p.c.)
TARDO OLOCENE - ATTUALE

Sondaggi Campagna Indagini Pregresse		Sondaggi Campagna Indagini 2018		Sondaggi Campagna Indagini 2021/2022	
S5	Sondaggi Campagna Indagini 1998	SE3	Sondaggio a carotaggio continuo	SI-n (0,000)	Sondaggio a Carotaggio Continuo (quota s.l.m.m)
SN4bis	Sondaggi Campagna Indagini 2007	SE2-Pz	Sondaggio a carotaggio continuo allestito a piezometro	SI-nDH (0,000)	Sondaggio a C.C. con Down-Hole (quota s.l.m.m)
	Tracciato Stradale di Progetto	SE1-DH	Sondaggio a carotaggio continuo allestito per *down hole*	Pz-In (0,000)	Pozzetti esplorativi (quota s.l.m.m)
	Area di Indagine	Pz1	Pozzetti Esplorativi	RIFR-In	Prova Sismica Rifrazione
		(00.000)	Quota rilevata (s.l.m.)	MASW-I02	Prova Sismica Masw
		MASW 1	Indagine MASW		Stesa Sismica Inizio
					Stesa Sismica Fine

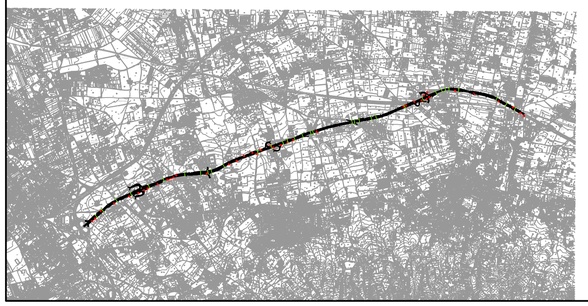

anas GRUPPO FS ITALIANE — *DIREZIONE PROGETTAZIONE E REALIZZAZIONE LAVORI*

Raddoppio da due a quattro corsie della variante alla S.S.268 "del Vesuvio"
Tratto dal Km 0+000 al Km 7+750 - 2° lotto 1° stralcio

PROGETTO DEFINITIVO

PROGETTAZIONE:
RINA — AMBERG ENGINEERING — ETACONS S.r.l. Società di ingegneria — cdb INGEGNERI ASSOCIATI — LAND

PROGETTISTI:
Ing. Andrea Del Grosso
Ordine Ing. Genova n. 3611
Ing. Tommaso Di Bari
Ordine Ing. Taranto n. 1083
Ing. Vito Capotorto
Ordine Ing. Taranto n. 1080
Arch. Andreas Kipar
Ordine Arch. Milano n.13359 – Progettista e Direttore Tecnico LAND Italia Srl
Ing. Primo Stasi
Ordine Ing. Lecce n. 842

DEL GROSSO ANDREA 25.01.2023 22:34:58 GMT+01:00

IL RESPONSABILE dell'Integrazione tra le varie discipline specialistiche:
Ing. Alessandro Aliotta
Ordine Ing. Genova n. 7995A
Firmato digitalmente da: ALESSANDRO ALIOTTA

IL GEOLOGO:
Dott. Geol. Roberto Pedone
Ordine Geologi della Liguria n. 183

Visto: IL RESPONSABILE DEL PROCEDIMENTO:
Ing. Giovanni Guarino

PIANO DI UTILIZZO TERRE E ROCCE DA SCAVO

Carta geologica con ubicazione indagini geognostiche - Tav. 3 di 7

CODICE PROGETTO (PROGETTO / LIV. PROG. / ANNO)	NOME FILE	REVISIONE	SCALA:
DPNA0281 D 21	T00GE01GEOCG03_A	A	1:2.000
	CODICE ELAB. T00GE01GEOCG03		

REV.	DESCRIZIONE	DATA	REDATTO	VERIFICATO	APPROVATO
B					
A	EMISSIONE	Ottobre 2022	RINA	Bodo	Del Grosso