


PLANIMETRIA DEGLI STRUMENTI URBANISTICI COMUNALI - COMUNE DI CAPITIGNANO - SCALA 1:5000

LEGENDA

A1	EDIFICI DI VALORE MONUMENTALE
A2	FABBRICATI NON STORICI
A3	INSEDIAMENTI RECENTI
B1	COMPLETAMENTO INTENSIVO
B2	COMPLETAMENTO ESTENSIVO
C1	ESPANSIONE INTENSIVA
C2	ESPANSIONE MEDIA
C3	ESPANSIONE ESTENSIVA
C5	ATTIVITA' RICETTIVE
F1	ATTREZZATURE TECNICO-AMMINISTRATIVE
F3	ATTREZZ. SCOLASTICHE E SOCIO-CULTURALI
F4	ATTREZZATURE COMMERCIALI
F5	ZONA SPORTIVA
F6	VERDE PUBBLICO ATTREZZATO
D1	COMPLETAMENTO
D2	ESPANSIONE
D3	INDUSTRIA
E2	COLLINARE
E3	PIANURA
	RISPETTO CIMITERIALE
	RISPETTO DELLE ACQUE
	ZONA ARCHEOLOGICA
	VARIAZIONE PROPOSTA DALL'AMMINISTRAZIONE

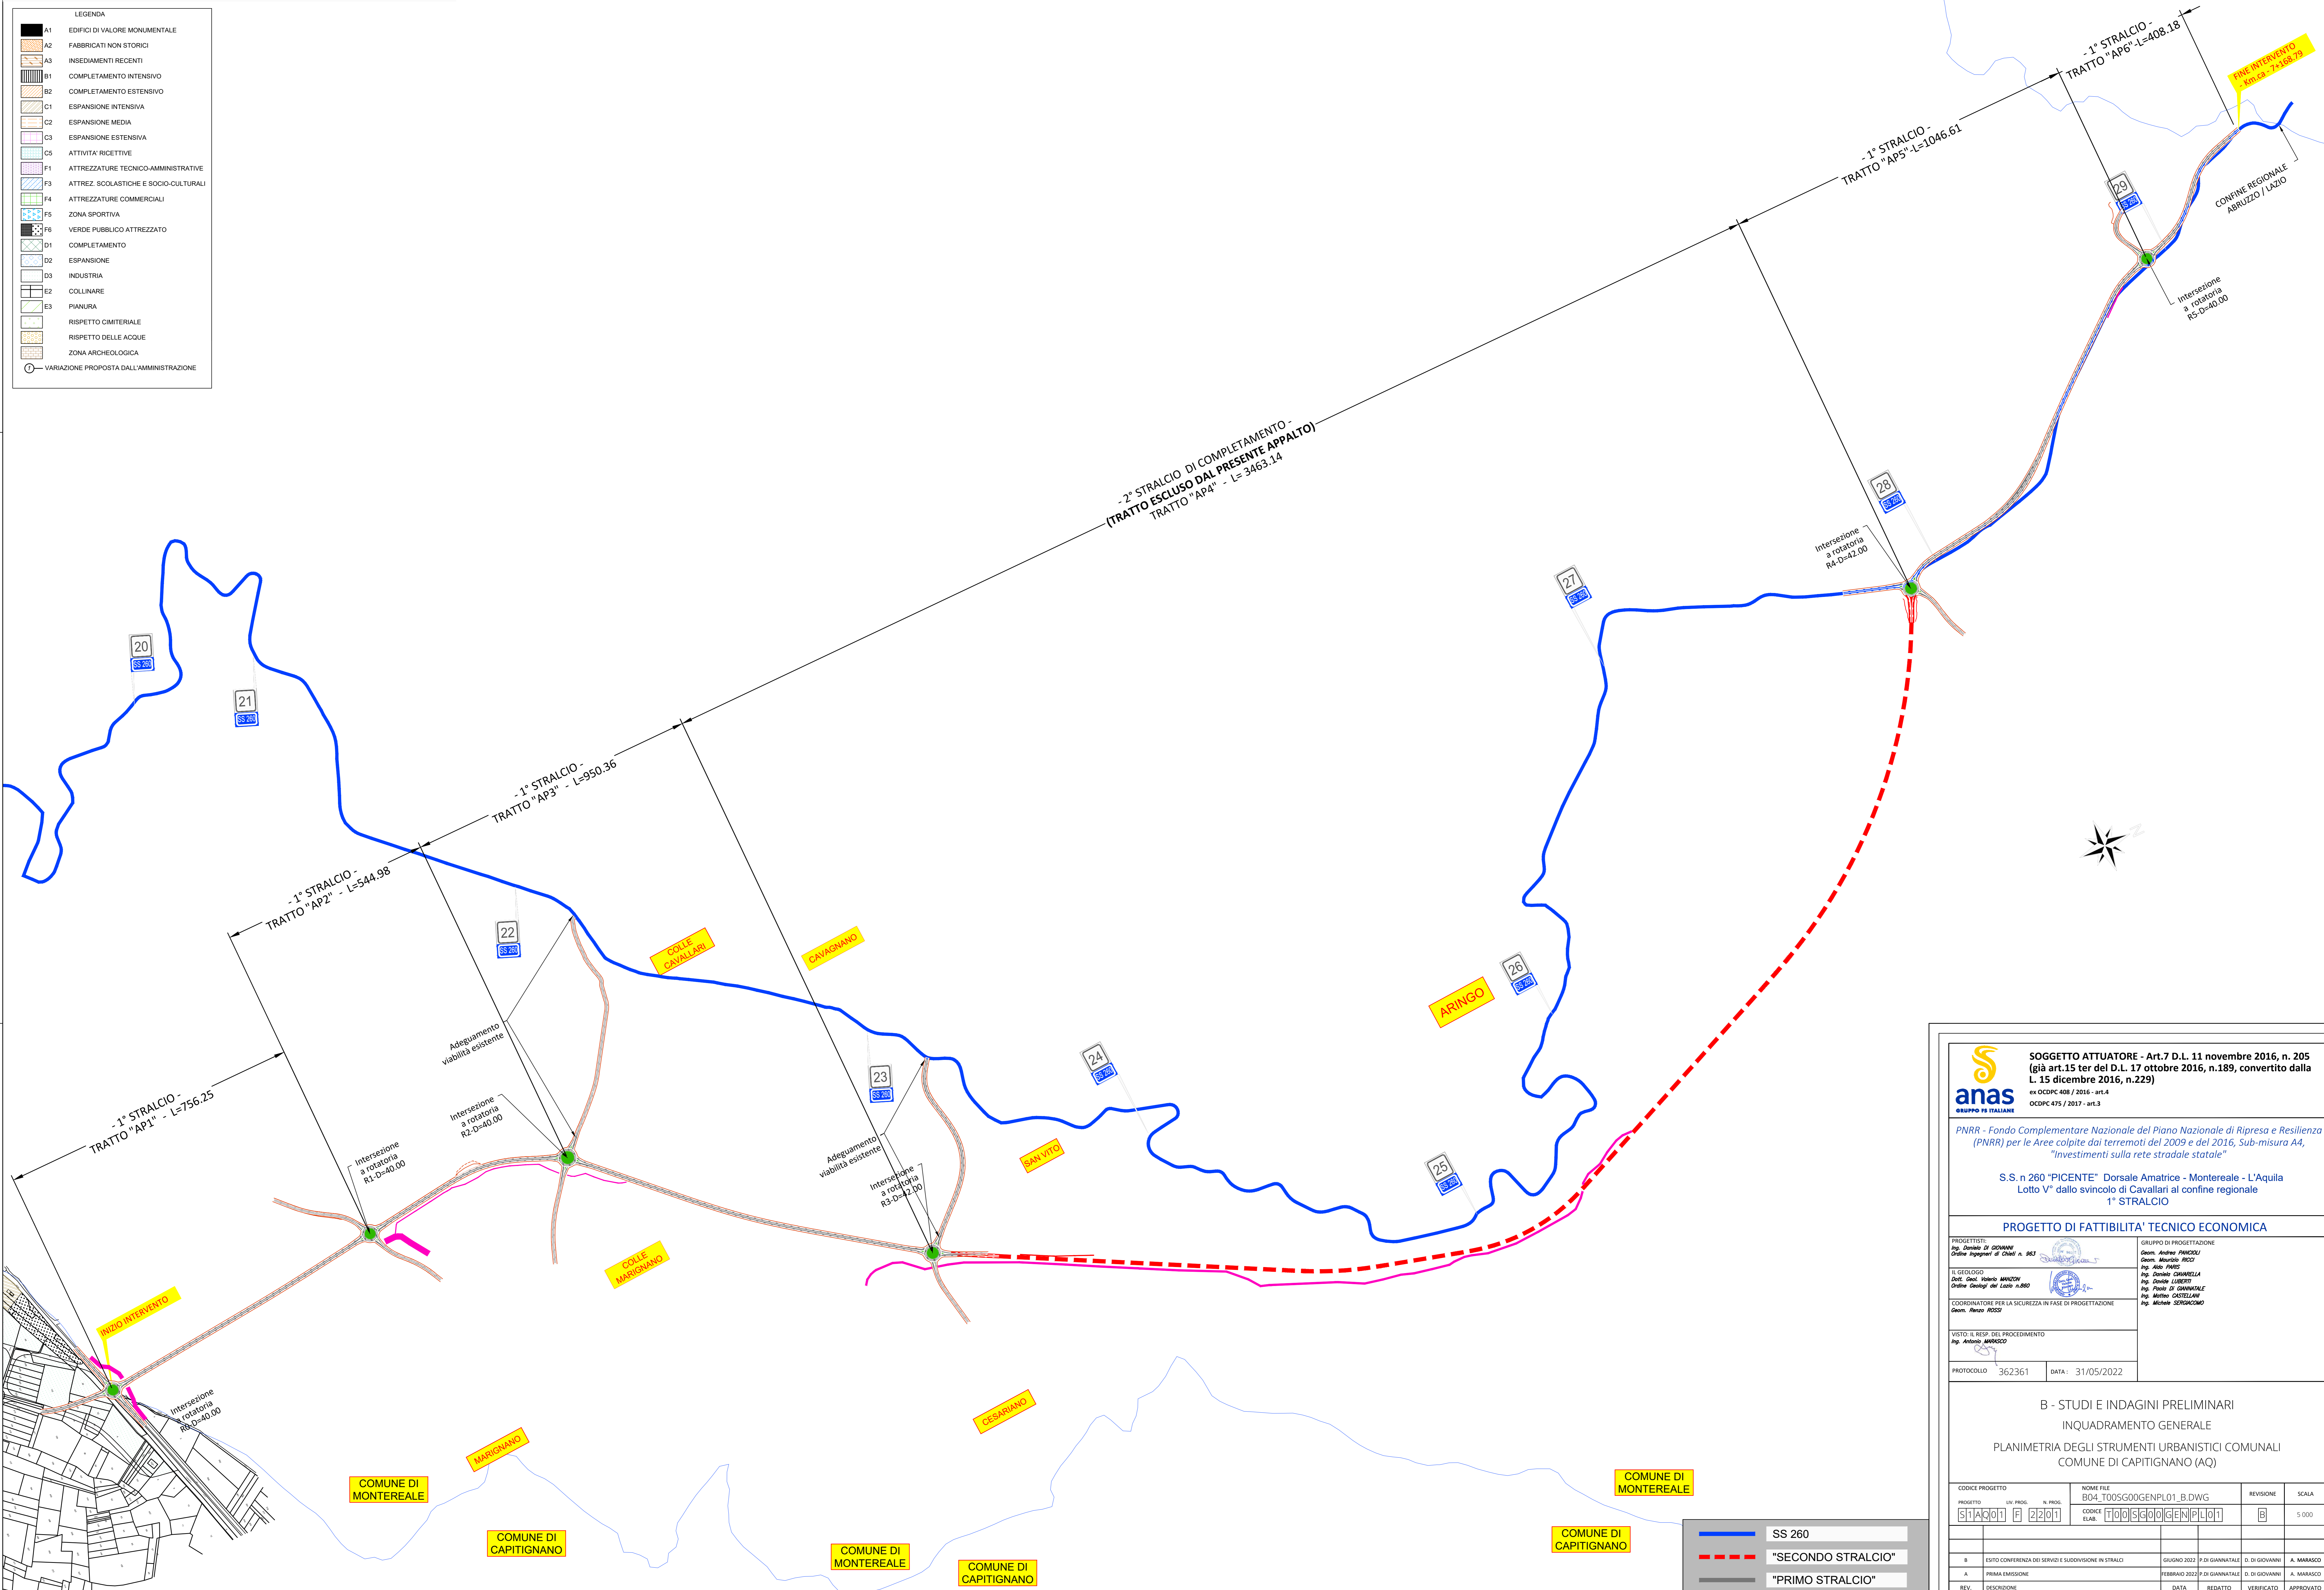

anas GRUPPO FS ITALIANE

SOGGETTO ATTUATORE - Art.7 D.L. 11 novembre 2016, n. 205 (già art.15 ter del D.L. 17 ottobre 2016, n.189, convertito dalla L. 15 dicembre 2016, n.229)
 ex OCDPC 408 / 2016 - art.4
 OCDPC 475 / 2017 - art.3

PNRR - Fondo Complementare Nazionale del Piano Nazionale di Ripresa e Resilienza (PNRR) per le Aree colpite dai terremoti del 2009 e del 2016, Sub-misura A4, "Investimenti sulla rete stradale statale"

S.S. n.260 "PICENTE" Dorsale Amatrice - Monterealet - L'Aquila Lotto V° dallo svincolo di Cavallari al confine regionale 1° STRALCIO

PROGETTO DI FATTIBILITA' TECNICO ECONOMICA

PROGETTISTI: Ing. Daniele DI GIOVANNI Ordine Ingegneri di Chieti n. 963	GRUPPO DI PROGETTAZIONE: Geom. Andrea PANICOLI Geom. Maurizio RICC Ing. Aldo PAVIS Ing. Daniela CARMELLA Ing. Davide LUZZI Ing. Paolo DI GIOVANNALE Ing. Antonio CESTUANI Ing. Michele SERACINO
IL GEOLOGO: Dott. Geol. Valerio MAZZON Ordine Geologi del Lazio n.880	CODIFICAZIONE PER LA SICUREZZA IN FASE DI PROGETTAZIONE: Geom. Renato RISSI
VISTO IL RESP. DEL PROCEDIMENTO: Ing. Antonio MARASCO	
PROTOCOLLO: 362361	DATA: 31/05/2022

B - STUDI E INDAGINI PRELIMINARI
 INQUADRAMENTO GENERALE
 PLANIMETRIA DEGLI STRUMENTI URBANISTICI COMUNALI
 COMUNE DI CAPITIGNANO (AQ)

CODICE PROGETTO	NOME FILE	REVISIONE	SCALA
PRODOTTO DA: 51A3001	B04_TO05G00ENPL01_B.DWG	B	5 000
ELABORATO DA: 22001	T005G00ENPL01		

REV.	DESCRIZIONE	DATA	REDAITTO	VERIFICATO	APPROVATO
B	ESITO CONFERENZA DEI SERVIZI E SUDDIVISIONE IN STRALCI	GIUGNO 2022	P. DI GIANNATALE	D. DI GIOVANNI	A. MARASCO
A	PRIMA EMISSIONE	FEBBRAIO 2022	P. DI GIANNATALE	D. DI GIOVANNI	A. MARASCO

— SS 260
— "SECONDO STRALCIO"
— "PRIMO STRALCIO"