


SSpU200 I/s
Volume statico: 90000 l

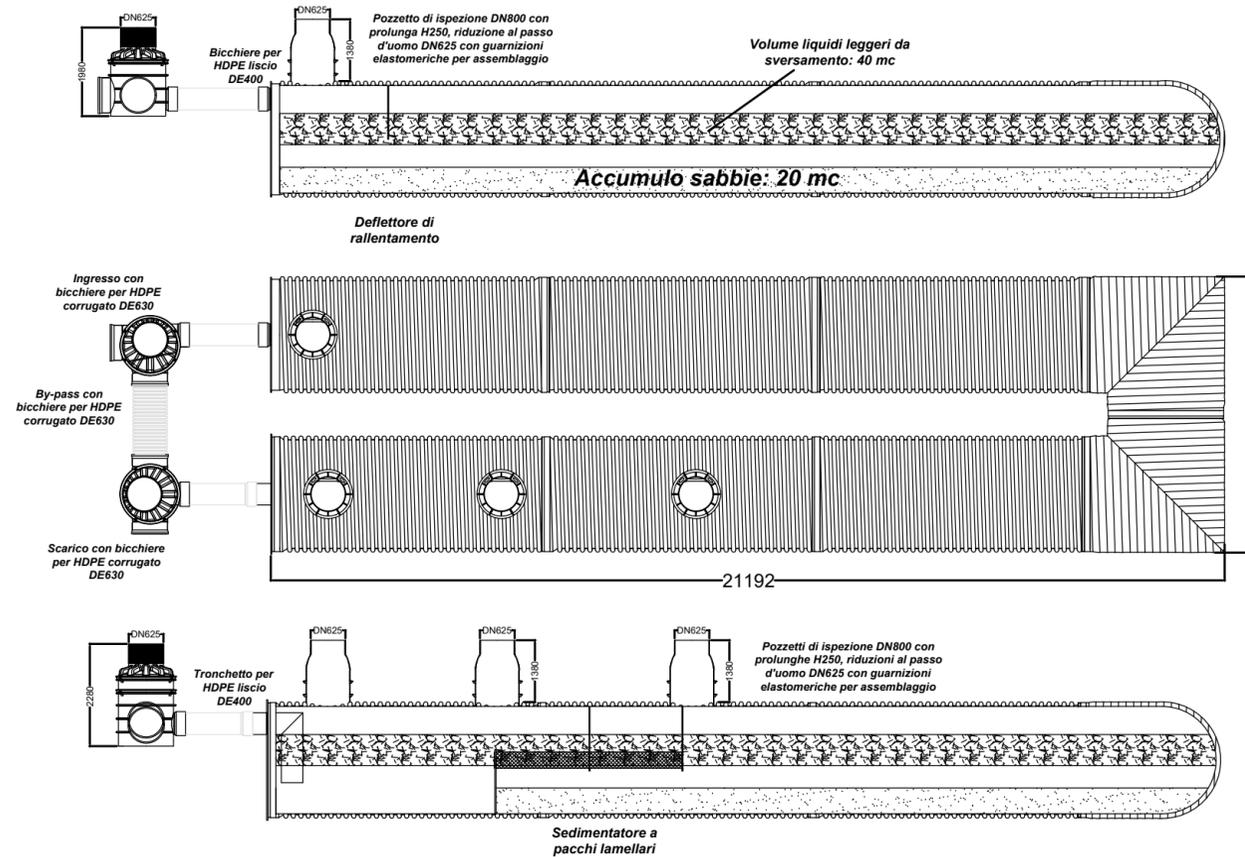

Caratteristiche del separatore sabbie e liquidi leggeri a gravità:

Volume statico: 90 mc

Volume complessivo: 112 mc

Superficie della vasca in condizioni statiche: 62.6 mq


Superficie trasversale in condizioni statiche: 2.49 mq

Portata a trattamento: 200 l/s

Velocità di attraversamento minima: 0.08 m/s

Modalità di posa

Carrabilità di categoria HT60: 100 kN per ruota verificata secondo ATV M127 con deformazione massima inferiore al 4%.

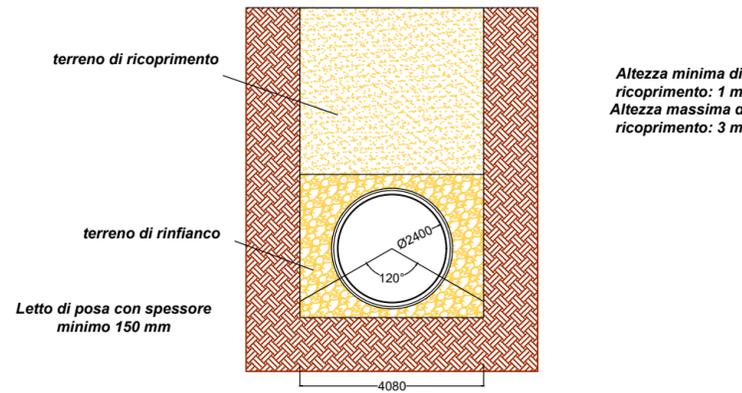

SOGGETTO ATTUATORE - Art.7 D.L. 11 novembre 2016, n. 205
(già art.15 ter del D.L. 17 ottobre 2016, n.189, convertito dalla
L. 15 dicembre 2016, n.229)

ex OCDPC 408 / 2016 - art.4

OCDPC 475 / 2017 - art.3

PNRR - Fondo Complementare Nazionale del Piano Nazionale di Ripresa e Resilienza (PNRR) per le Aree colpite dai terremoti del 2009 e del 2016, Sub-misura A4, "Investimenti sulla rete stradale statale"

S.S. n 260 "PICENTE" Dorsale Amatrice - Montereale - L'Aquila
Lotto V° dallo svincolo di Cavallari al confine regionale
1° STRALCIO

PROGETTO DI FATTIBILITA' TECNICO ECONOMICA

PROGETTISTI:

Ing. Daniela Di GIOVANNI
 Ordine Ingegneri di Chieti n. 963



GRUPPO DI PROGETTAZIONE

Geom. Andrea PANCIOLI
 Geom. Maurizio RICCI
 Ing. Aldo PARIS
 Ing. Daniela CIAVARELLA
 Ing. Davide LUBERTI
 Ing. Paola Di GIANNATALE
 Ing. Matteo CASTELLANI
 Ing. Michele SERGIACOMO

IL GEOLOGO

Dott. Geol. Valerio MANZONI
 Ordine Geologi del Lazio n.860



COORDINATORE PER LA SICUREZZA IN FASE DI PROGETTAZIONE

Geom. Renzo ROSSI

VISTO: IL RESP. DEL PROCEDIMENTO

Ing. Antonio MARASCO

PROTOCOLLO 362361

DATA: 31/05/2022

C - PROGETTO DELL'INFRASTRUTTURA

OPERE D'ARTE MINORI

Opere di presidio del corpo stradale

Vasca di prima pioggia in HPDE

CODICE PROGETTO		NOME FILE	REVISIONE	SCALA
PROGETTO	LIV. PROG. N. PROG.	C16-T00PS00IDRDI01_B.DWG		
S1AQ01	F 2201	CODICE ELAB. T00PS00IDRDI01	B	VARIE
B	ESITO CONFERENZA DEI SERVIZI E SUDDIVISIONE IN STRALCI	GIUGNO 2022	M.SERGIACOMO	D. DI GIOVANNI A. MARASCO
A	PRIMA EMISSIONE	FEBBRAIO 2022	M.SERGIACOMO	D. DI GIOVANNI A. MARASCO
REV.	DESCRIZIONE	DATA	REDATTO	VERIFICATO APPROVATO