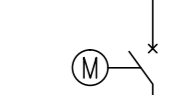
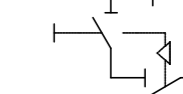

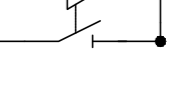






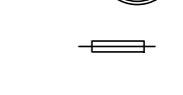
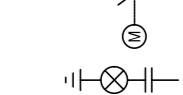
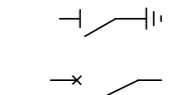
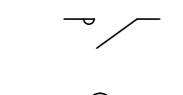
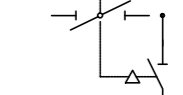
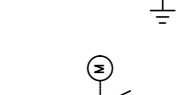
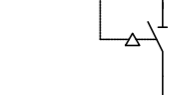




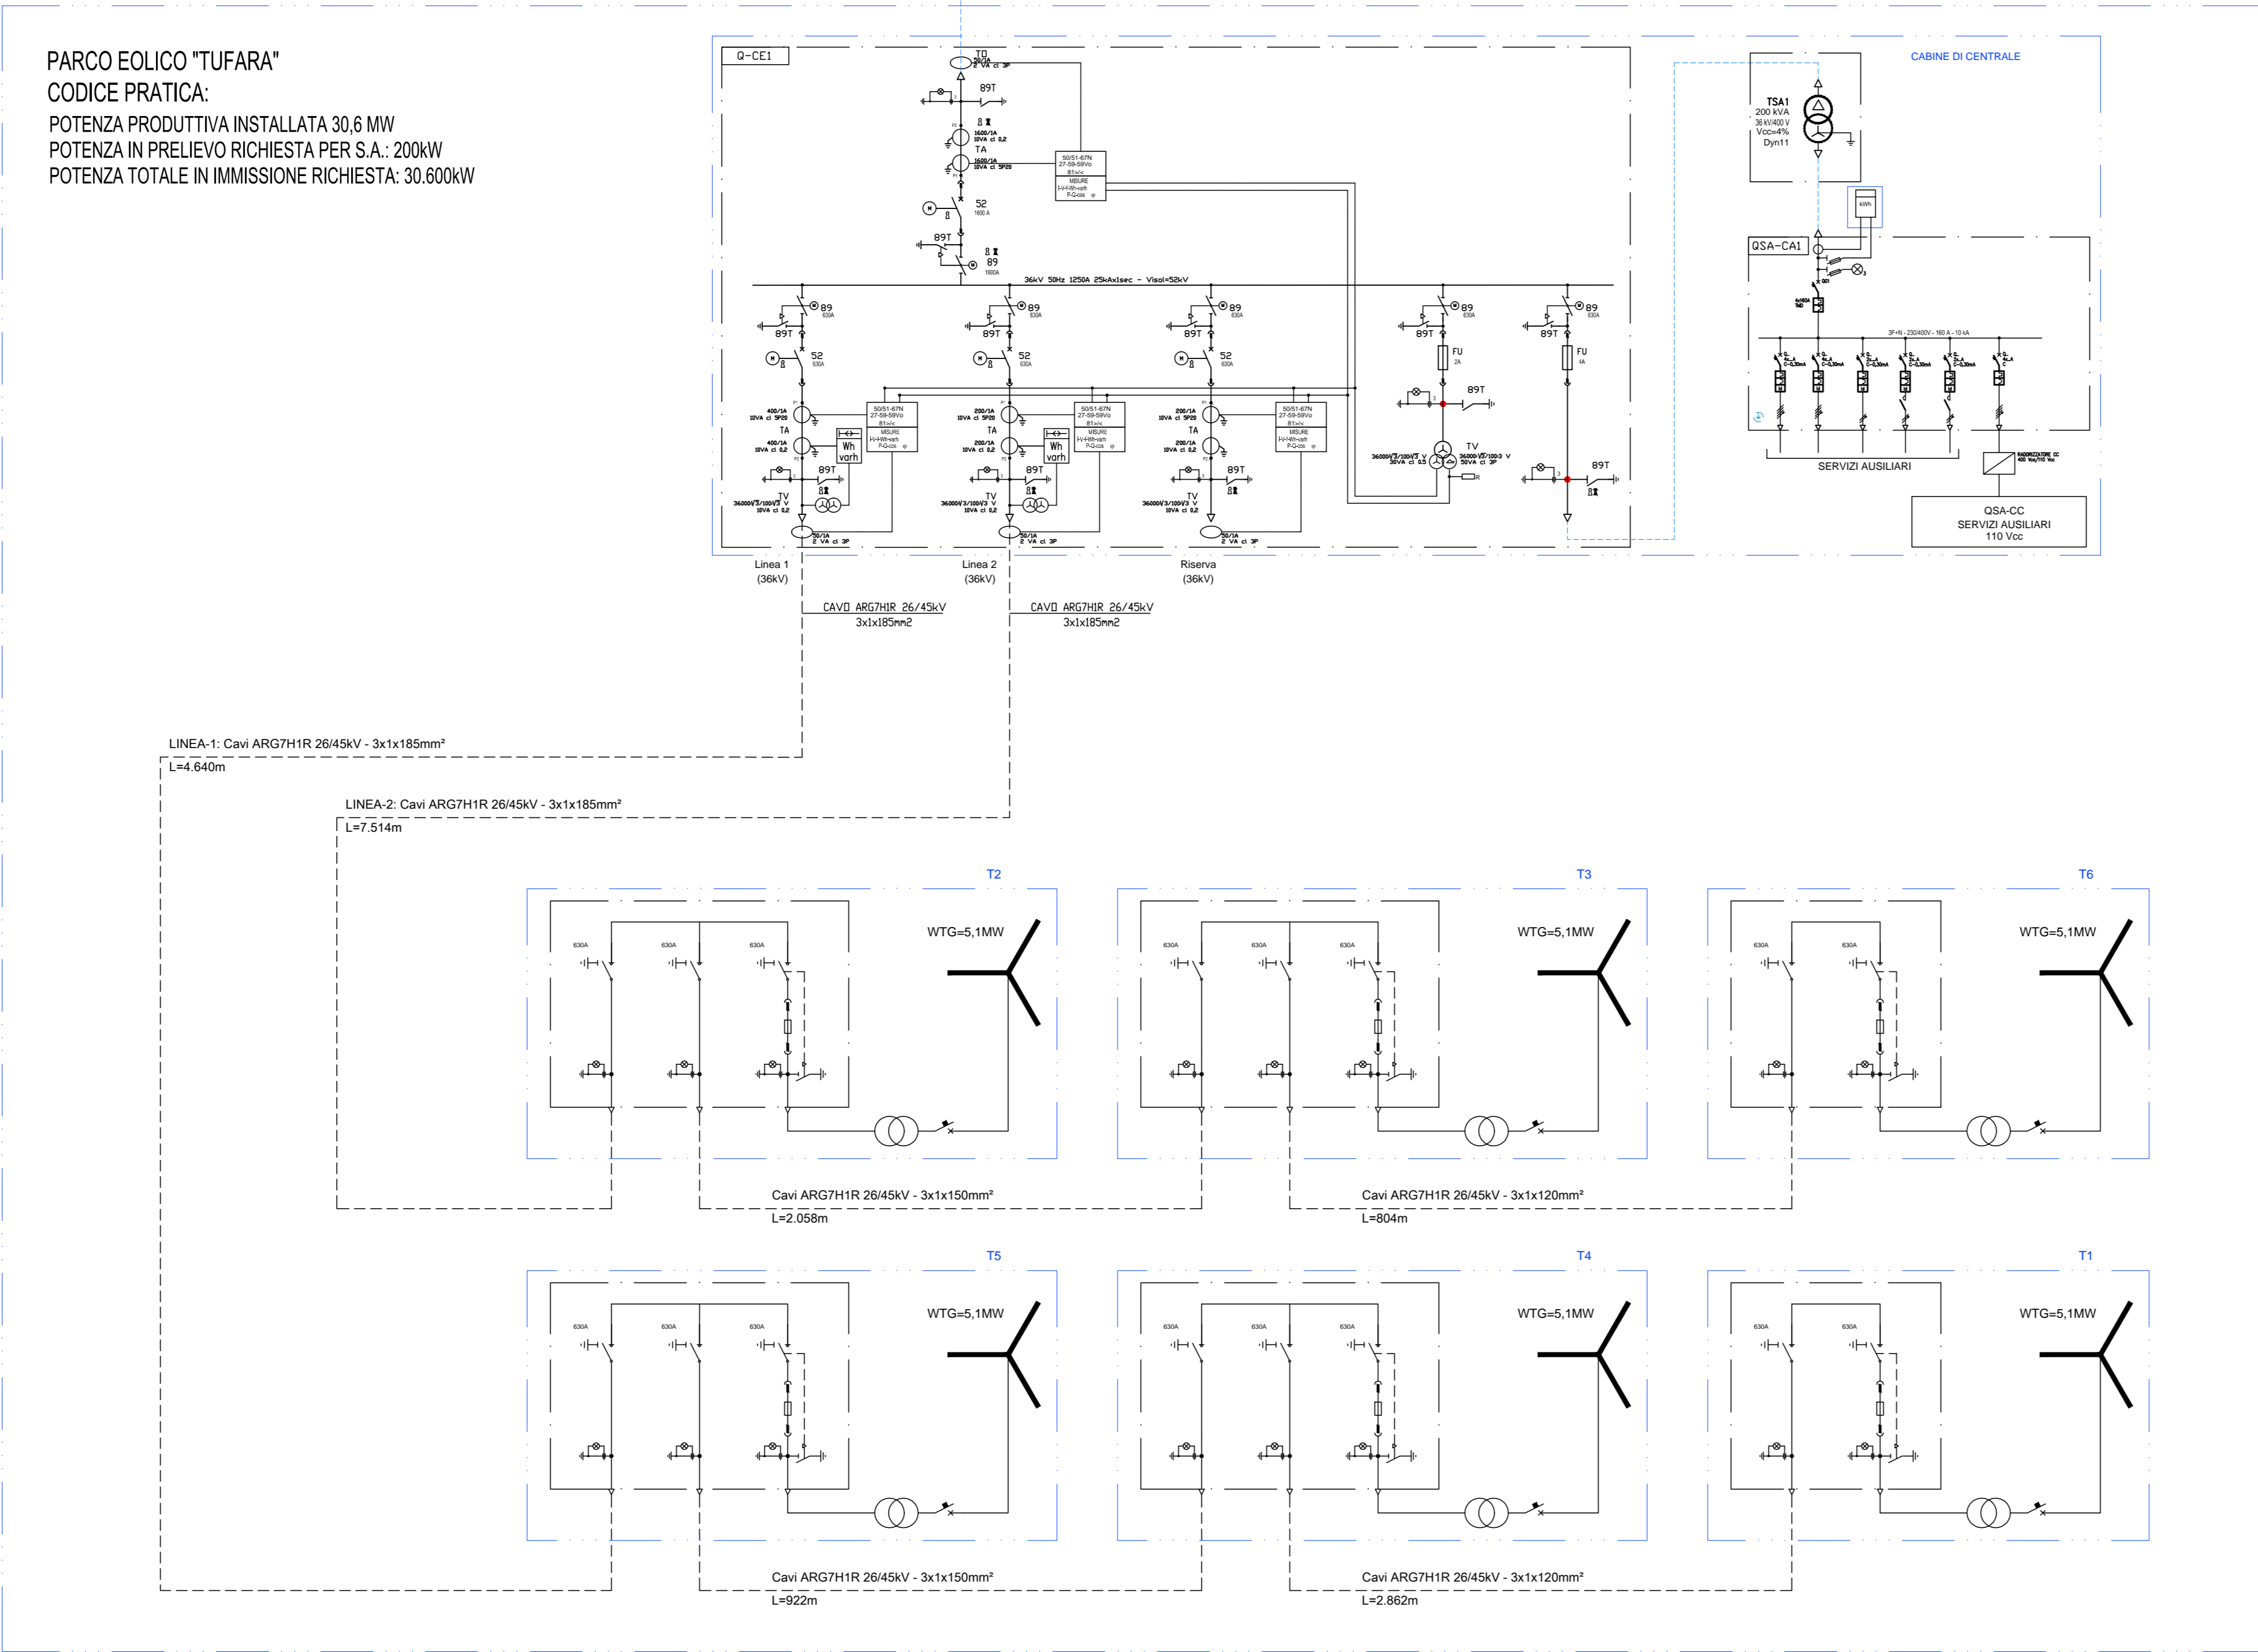
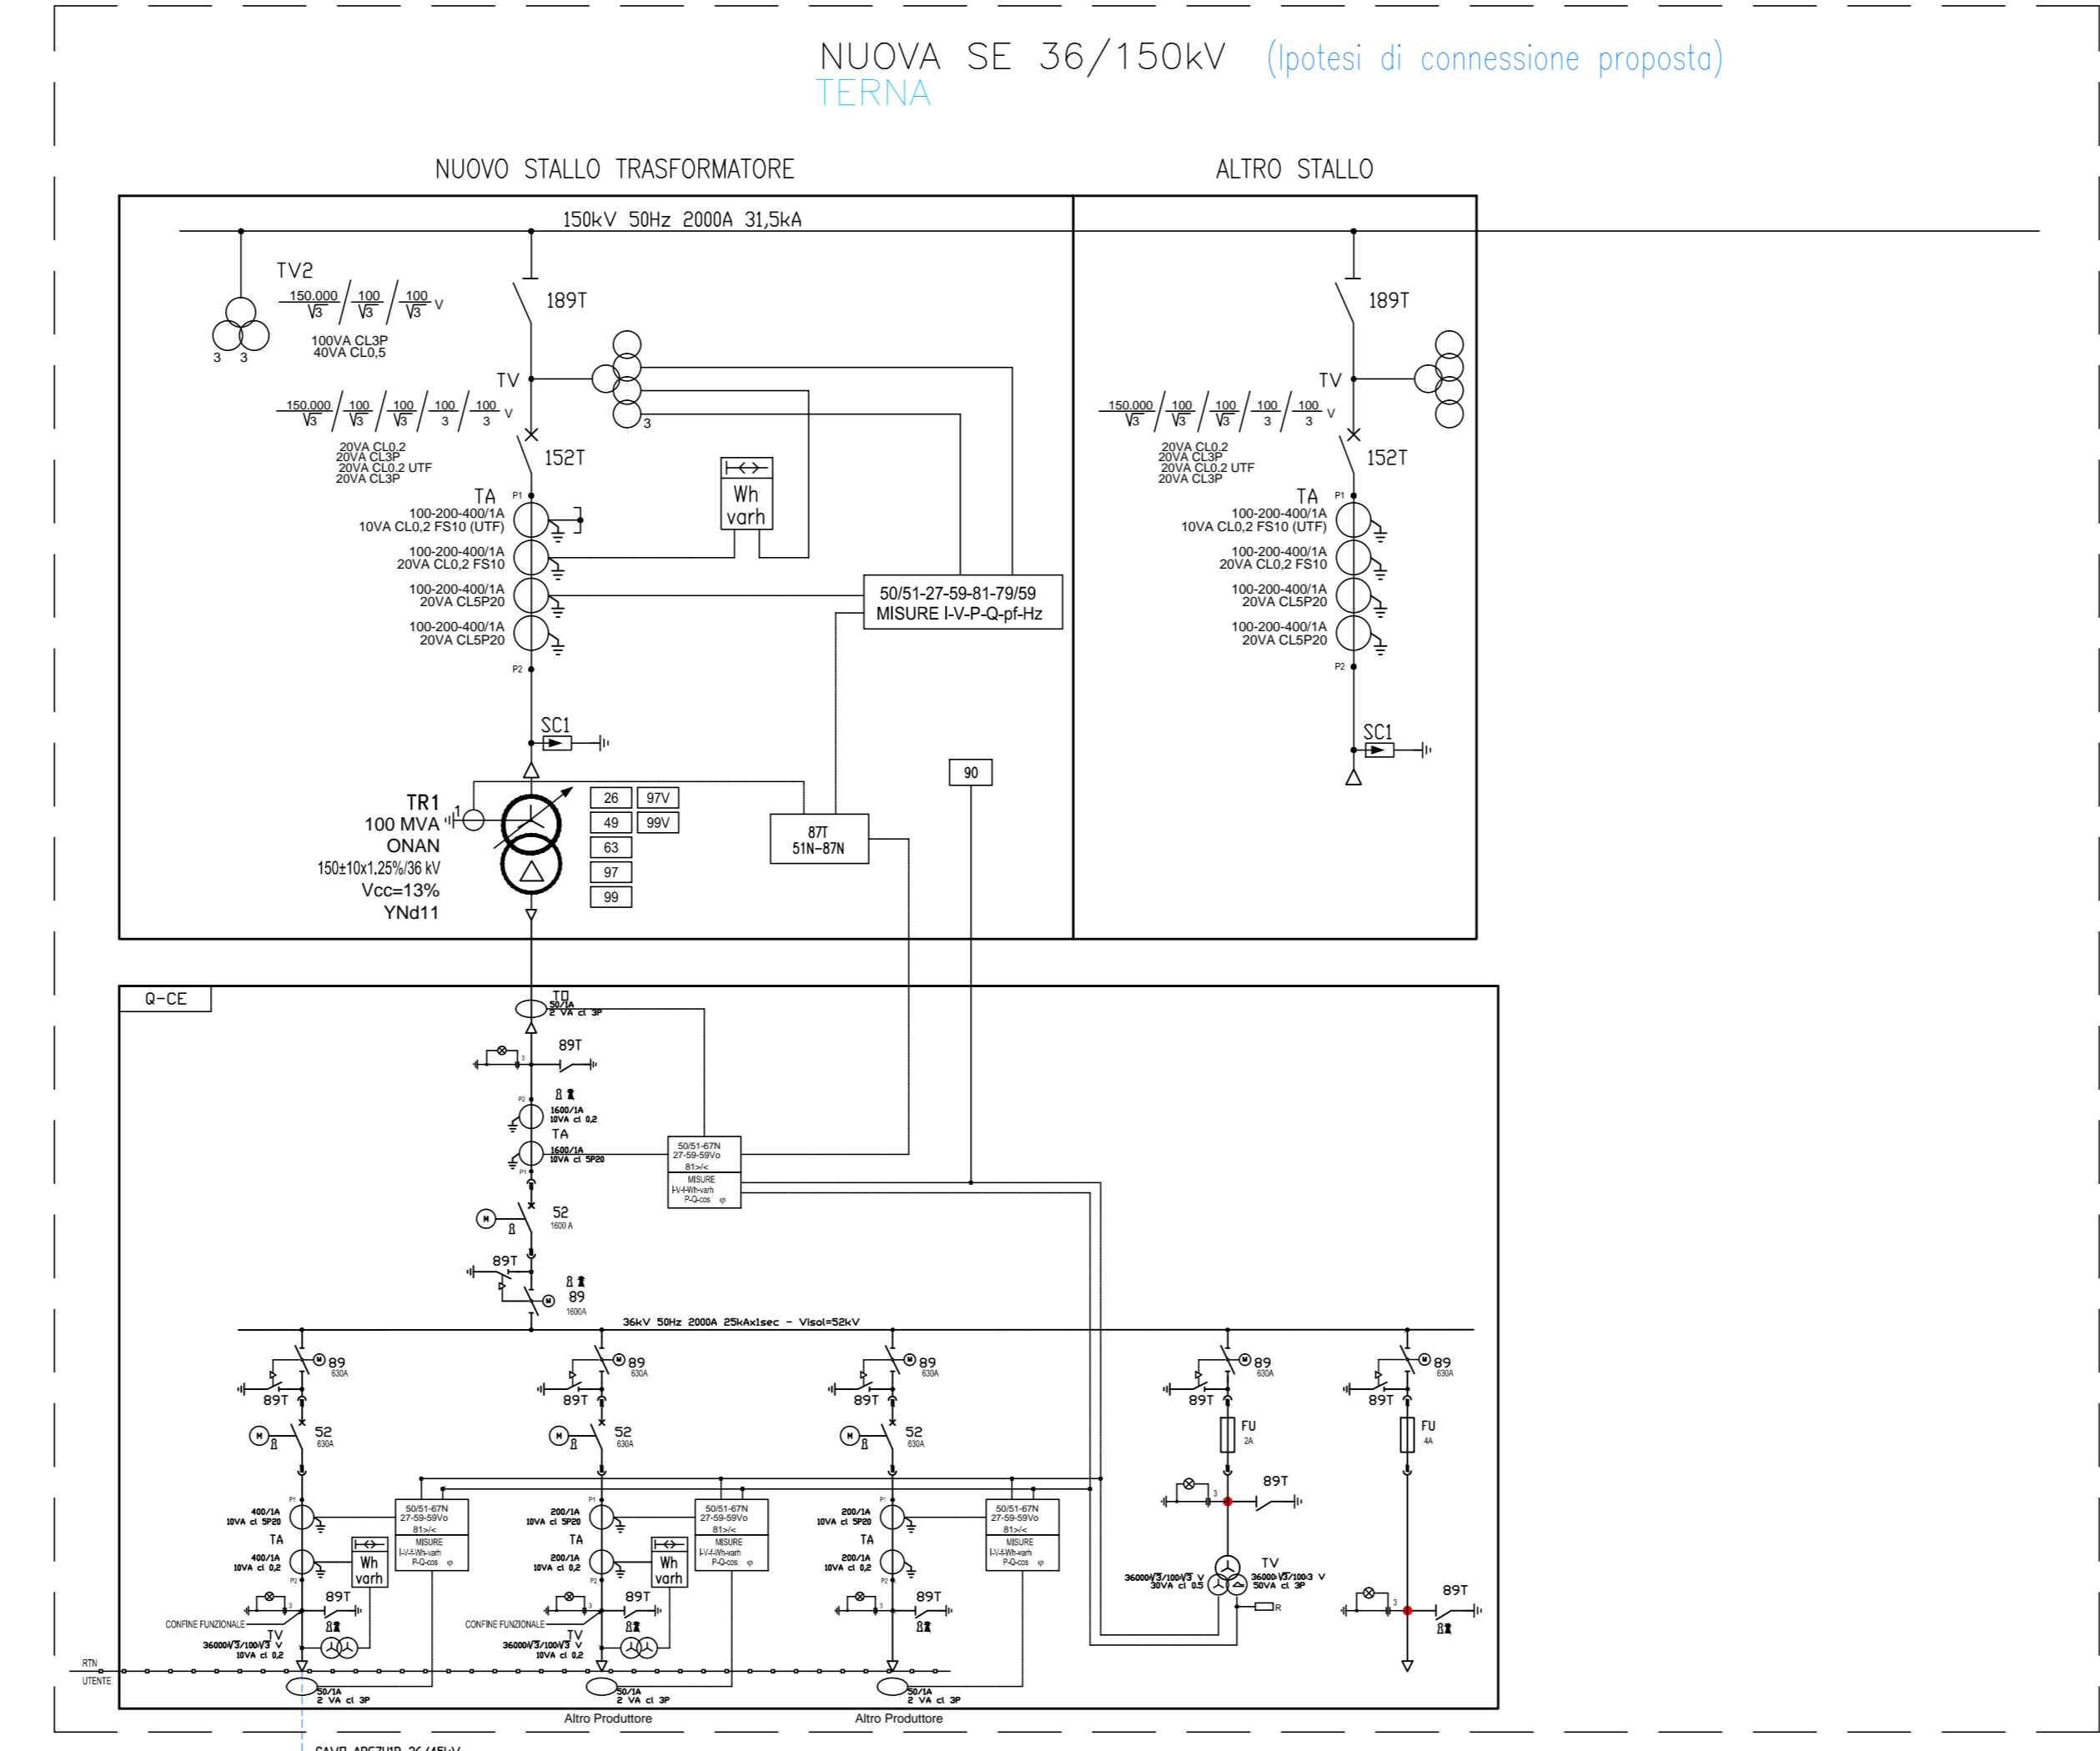


La Società manifesta la preferenza di connettere l'impianto mediante nuovo standard di connessione alla RTN a 36 kV.

LEGENDA

-  INTERRUTTORE AT CON COMANDO MOTORIZZATO
-  SEZIONATORE MANUALE AT CON INTERBLOCCO LAME DI TERRA
-  SEZIONATORE MOTORIZZATO ROTATIVO AT CON INTERBLOCCO LAME DI TERRA
-  SCARICATORE
-  TRASFORMATORE DI TENSIONE
-  TRASFORMATORE DI CORRENTE
-  TRASFORMATORE DI POTENZA (COMANDATORE SOTTO CARICO MOTORIZZATO)
-  TRASFORMATORE SERVIZI AUSILIARI
-  GENERATORE ASINCRONO
-  FUSIBILE
-  INTERRUTTORE MT ASPORTABILE CON COMANDO MOTORIZZATO
-  INDICATORE CAPACITIVO PRESENZA TENSIONE
-  LAME DI MESSA A TERRA
-  INTERRUTTORE AUTOMATICO
-  CONTATTORE DI MANOVRA
-  SEZIONATORE ROTATIVO CON MESSA A TERRA
-  SEZIONATORE ROTATIVO SOTTOCARICO CON MESSA A TERRA
-  LAMPADA DI SEGNALAZIONE
-  BLOCCO A CHIAVE, CHIAVE LIBERA IN APERTO
-  BLOCCO A CHIAVE, CHIAVE LIBERA IN CHIUSO
-  CONTATORE DI ENERGIA ATTIVA/REATIVA ENTRANTE-USCENTE PER MISURE FISCALI



REGIONI MOLISE, CAMPANIA E PUGLIA

Province di Campobasso, Benevento e Foggia
 COMUNI DI TUFARA, SAN BARTOLOMEO IN GALDO E SAN MARCO LA CATOLA



REV.	DESCRIZIONE	DATA	REDATTO	CONTROL.	APPROV.
1	EMISSIONE PER EDI ESTERNI	28/03/22	ANTEX	FURNO C.	ANASTASI A.
0	EMISSIONE PER COMMENTI	16/03/22	ANTEX	FURNO C.	ANASTASI A.

Comittente: **WIND 2 ENERGY ITALY SRL**

Sede legale in Corso Statuto, 2/C, 12084, Mondovì (CN)
 Partito I.V.A. 0394560041 - PEC: wind2energy@pec.it

Progetto: **PARCO EOLICO DI "TUFARA"**

Progettato elettrico: **Dot. Ing. Giuseppe Basso**
 Ordine degli Ingegneri della Provincia di Siracusa n° 1800 sez. A

Schema: **SCHEMA ELETTRICO UNIFILARE**

Nome: **SCHEMATALE** | Alloggio: **1/1** | Foglio: **40** | Livello: **DEFINITIVO**

Il presente documento è di proprietà della ANTEX GROUP snc. È vietata la ristampa o l'uso non autorizzato senza permesso scritto dalla società. Le società sono i propri clienti e i propri fornitori.