


INQUADRAMENTO SU C.T.R.
(SCALA 1 : 1.000)

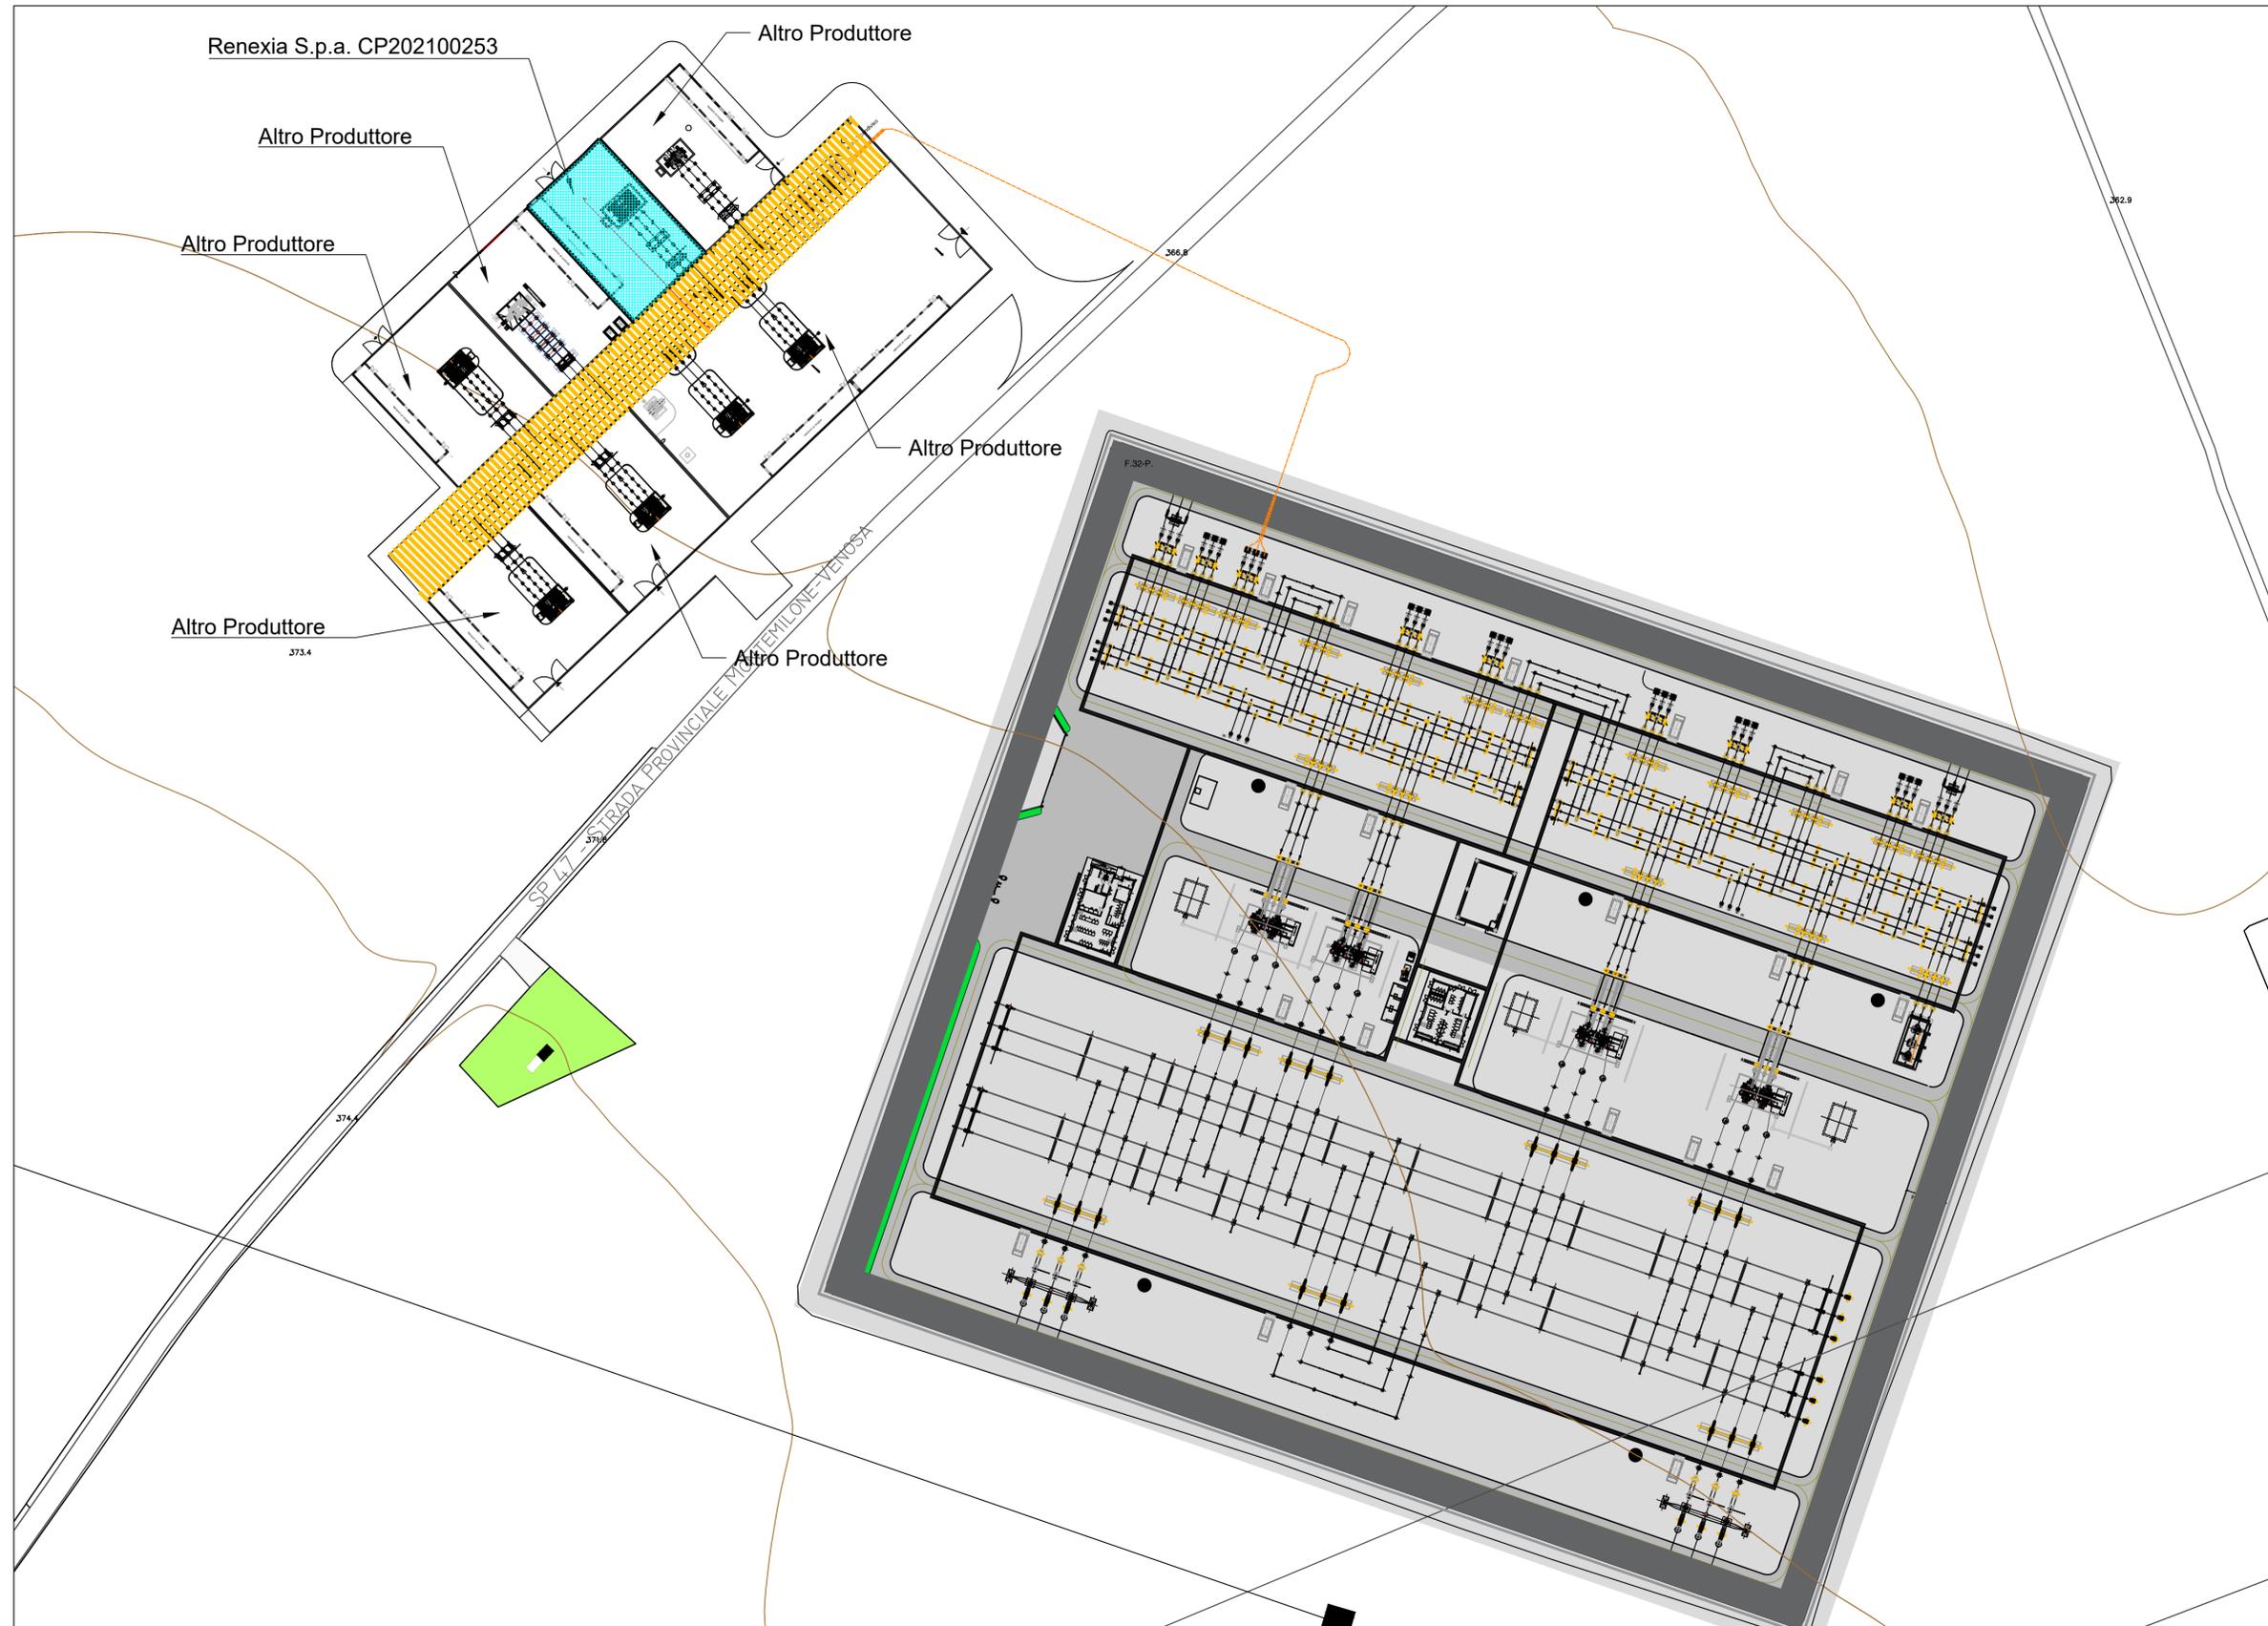

-  CAVIDOTTO 150kV
-  AREA COMUNE
-  RENEXIA S.p.a.
-  FUTURA SE RTN 380-150 kV di MONTEMILONE (Terna S.p.a.)



REGIONE BASILICATA
PROVINCIA DI POTENZA
COMUNI DI VENOSA E MONTEMILONE




AUTORIZZAZIONE UNICA

ex d.lgs. 387/2003

**Progetto Definitivo per la realizzazione del
parco eolico "CARPINIELLO" e relative opere
connesse nei comuni di VENOSA e
MONTEMILONE (Pz)**

Titolo elaborato		Codice elaborato			
PTO_01-00 Inquadramento territoriale delle opere di connessione su CTR		COMMESSA	FASE	ELABORATO	REV.
		F0410	Z	T01	A
Riproduzione o consegna a terzi solo dietro specifica autorizzazione.					
Scala		1:1000			

DATA	DESCRIZIONE	REDATTO	VERIFICATO	APPROVATO
Dicembre 2022	Prima emissione	GDS	FMO	GDS

Proponente

Renexia S.p.a.
Viale Abruzzo 410
66010 Chieti



Progettazione

F4 Ingegneria srl
Via Di Giura - Centro direzionale, 85100 Potenza
Tel: +39 0971 1944797 - Fax: +39 0971 55452
www.f4ingegneria.it - f4ingegneria@pec.it

Il Direttore Tecnico
(ing. Giovanni DI SANTO)



Società certificata secondo la norma UNI-EN ISO 9001:2015 per l'erogazione di servizi di ingegneria nei settori civile, idraulica, acustica, energia, ambiente (settore IAF: 34).

