


SEZIONE CANALA SMALTIMENTO ACQUE METEORICHE - Scala 1:10

Le canali sono realizzate a sezione ridotta, non è necessario inserire grosse tubazioni, considerando la tipologia del terreno e soprattutto il limitatissimo impatto dovuto al progetto, che non andrà a modificare l'assetto esistente. All'interno dello scavo, di dimensioni 30x40 cm, verrà posato un tubo drenante PEAD microforato con riempimento massimo del 50% e con diametro ø120 mm. Verrà poi ricoperto il tutto con il terreno di risulta, per questo motivo non è necessario lo smaltimento in discarica del materiale di scavo, perché lo stesso viene utilizzato per il riporto; inoltre, non sono necessari né l'approvvigionamento né la movimentazione di pesanti e costosi materiali granulari naturali, non sempre facilmente reperibili.

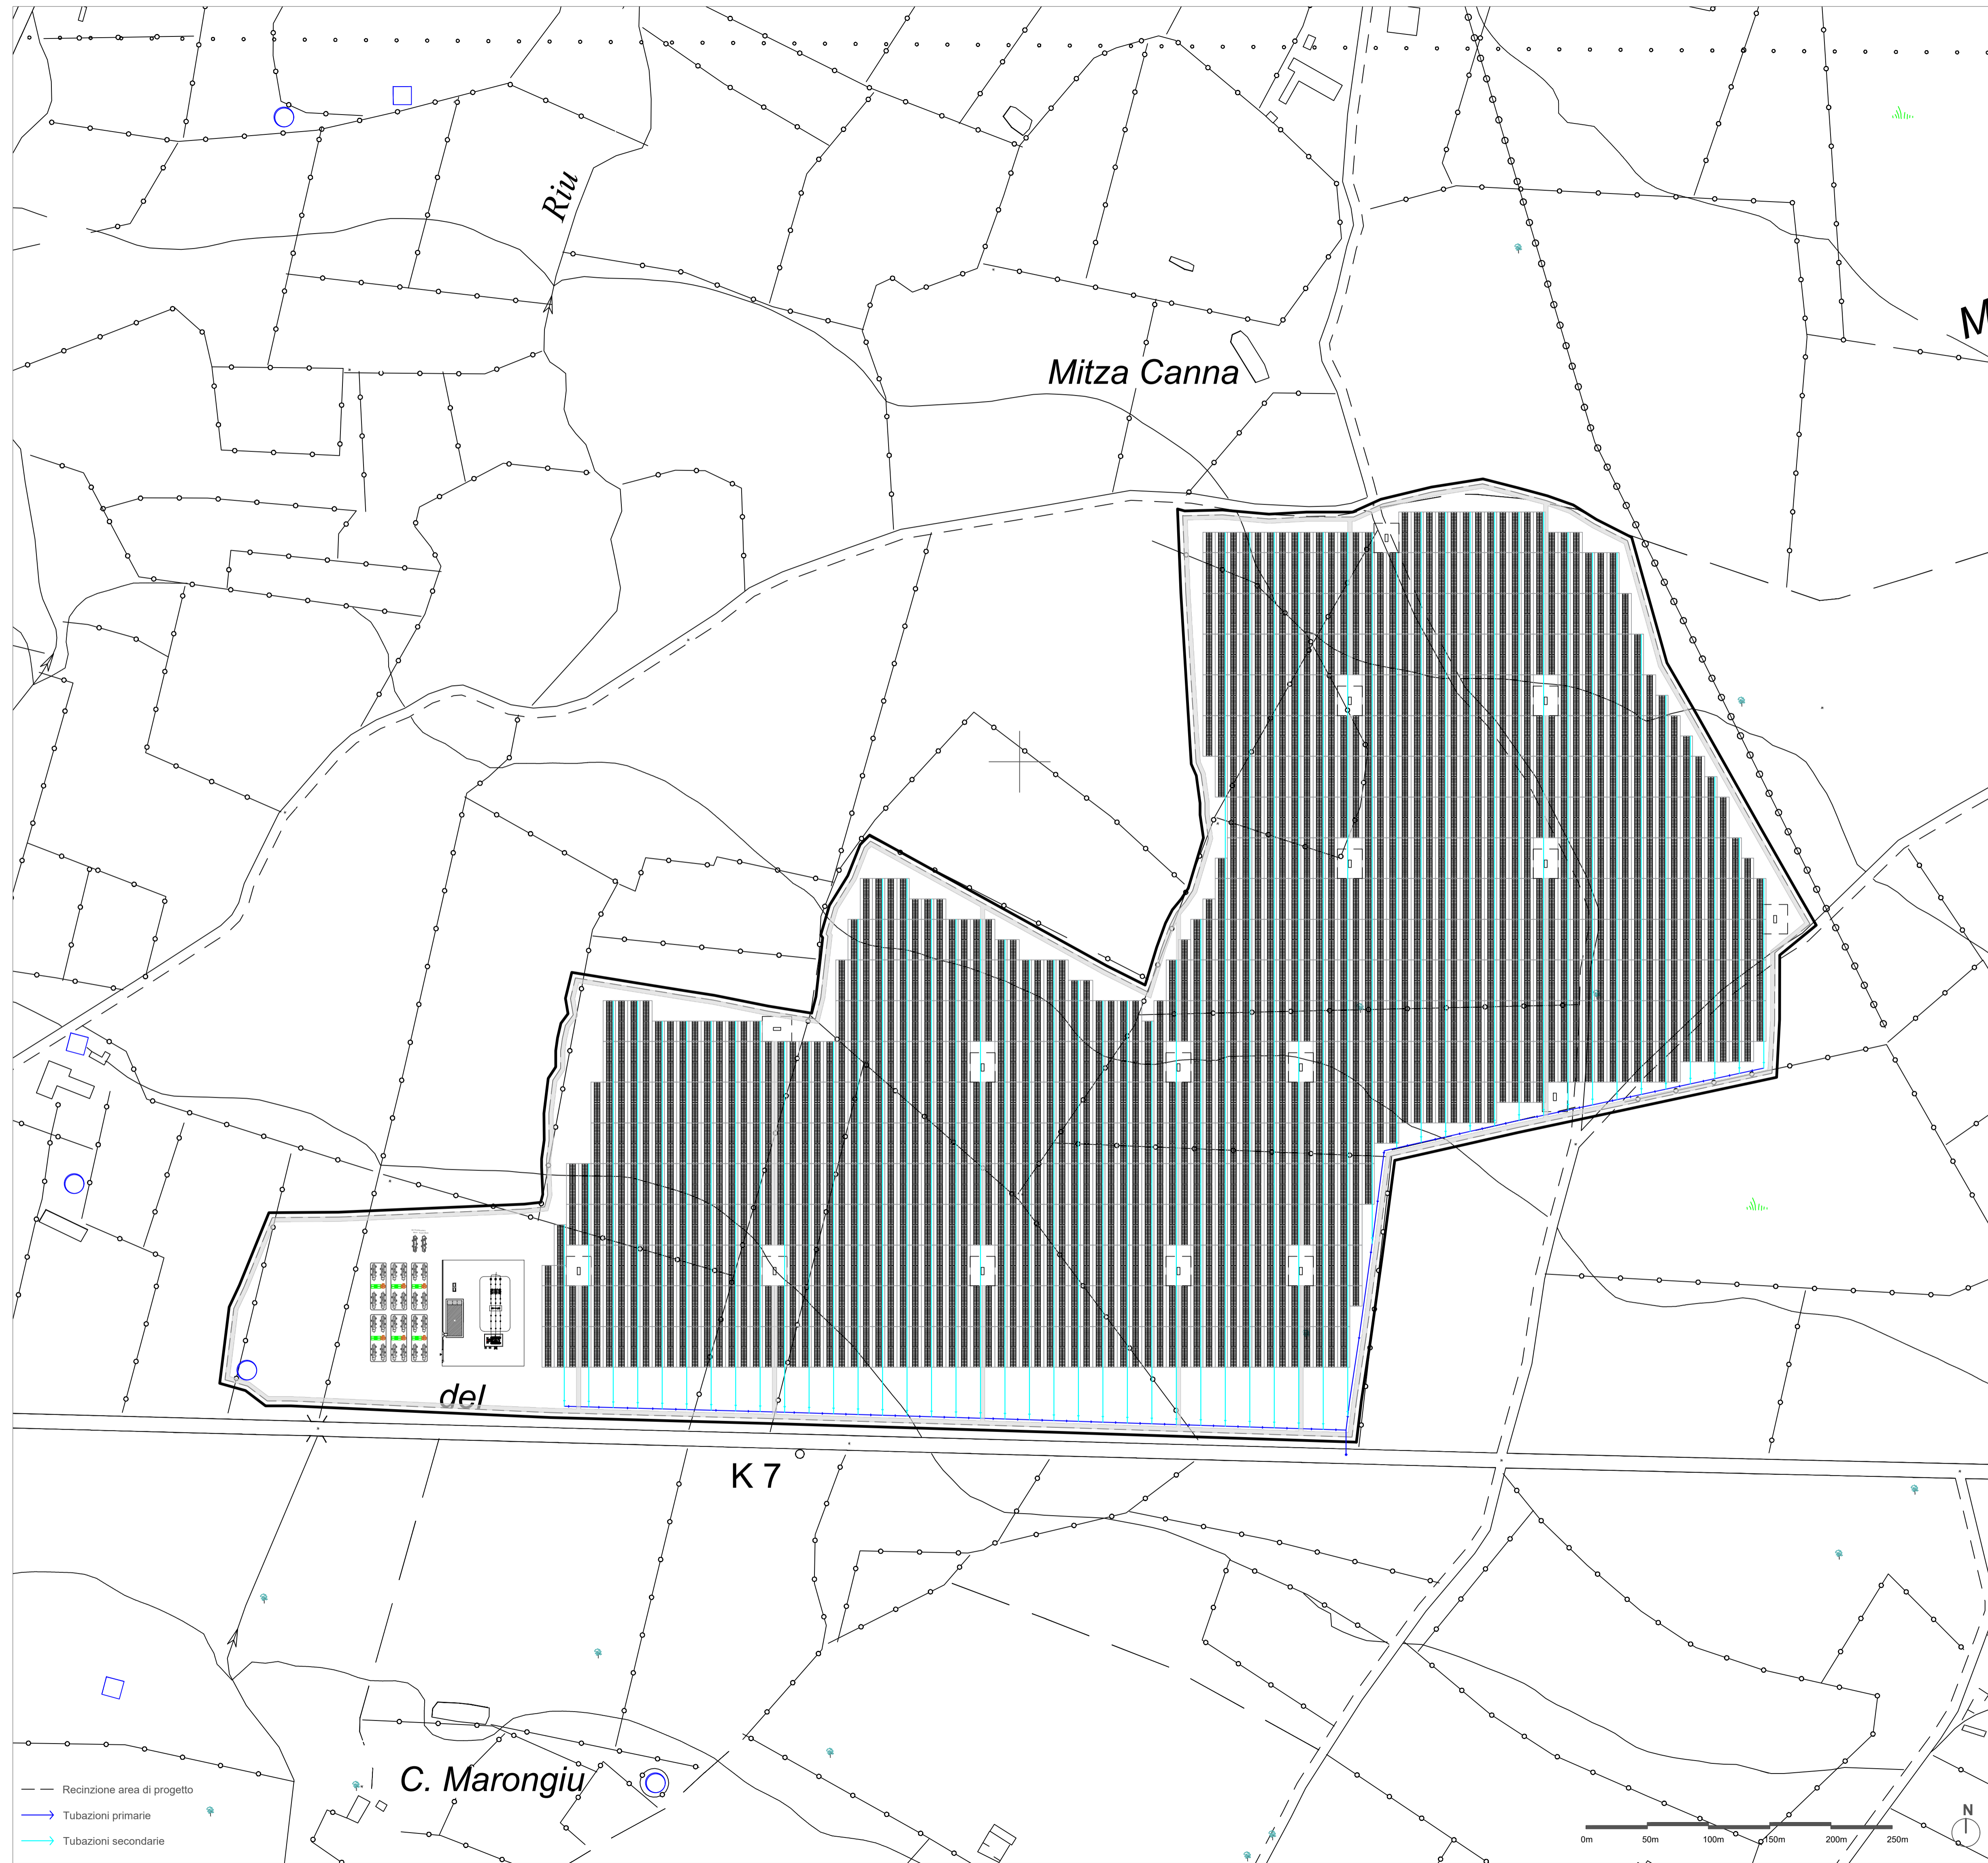

PLANIMETRIA - SMALTIMENTO ACQUE METEORICHE scala 1: 10 000

**STUDIO ALCHEMIST**  
Ing. Stefano Floris - Arch. Cinzia Nieddu

Via Isola San Pietro 3 - 09126 Cagliari (CA)  
Via Semplicio Spano 10 - 07026 Olbia (OT)

stefano.floris@studioalchemist.it  
cinzia.nieddu@studioalchemist.it

www.studioalchemist.it

**COMUNE DI GONNOSFANADIGA**

OGGETTO  
**REALIZZAZIONE DI IMPIANTO FOTOVOLTAICO A TERRA  
34,49 MW - TIPO A INSEGUIMENTO MONOASSIALE  
"GONNOS-MAR"**

COMMITTENTE  
ENERGYGONNOSMAR1 SRL  
Via Isola San Pietro 3 - 09126 Cagliari (CA)

**PROGETTO DEFINITIVO**

ELABORATO  
**PLANIMETRIA GENERALE  
DRENAGGIO ACQUE METEORICHE**

NUMERO ELABORATO  
**AV 20**

SCALA: 1: 2500  
DATA: MAGGIO 2022

3	Terza emissione				
2	Seconda emissione	Arch. Chiara Martis	Arch. Valentina Madeddu	Ing. S. Floris	
1	Prima emissione				
REV.	DATA	DESCRIZIONE	REDATTO	CONTROLLATO	APPROVATO

CODICE COMMESSA: \_\_\_\_\_ NOME FILE: \_\_\_\_\_

**DEF IMPIANTI 00**

FASE PROGETTUALE: DEF CATEGORIA: IMPIANTI REV.: 00

STUDIO ALCHEMIST:  
Ing. Stefano Floris  
Arch. Cinzia Nieddu

COLLABORATORI:  
Arch. Chiara Martis  
Arch. Valentina Madeddu  
Arch. Elena Porcu  
Arch. Luigi Merou  
Geol. Mario Strinna  
Geom. Alberto Baroccu

PROGETTISTA - TIMBRO E FIRMA

PROGETTISTA - TIMBRO E FIRMA