





REGIONE BASILICATA 	PROVINCIA DI POTENZA 	COMUNE DI BANZI 												
Denominazione impianto: MASSERIA REGINA														
Ubicazione: Comune di Banzi (PZ) Località "Masseria Regina"		Foglio: 15/16 Particelle: varie												
PROGETTO DEFINITIVO														
per la realizzazione di un impianto agrovoltaico da ubicare in agro del comune di Banzi (PZ) in località "Masseria Regina", potenza nominale pari a 19,943 MW in DC e potenza in immissione pari a 18,7 MW AC, e delle relative opere di connessione alla RTN ricadenti nei comuni di Banzi (PZ) e Palazzo San Gervasio (PZ).														
PROPONENTE  BANZI ENERGIA S.r.l. Corso Libertà n. 17 VERCELLI (VC) - 13100 P.IVA 02737570024 PEC: banzienergia@legalmail.it														
ELABORATO Planimetria delle interferenze		Tav. n° A.12.a.21.4 Scala 1:2.000												
<table border="1"> <thead> <tr> <th>Numero</th> <th>Data</th> <th>Motivo</th> <th>Eseguito</th> <th>Verificato</th> <th>Approvato</th> </tr> </thead> <tbody> <tr> <td>Rev 0</td> <td>Aprile 2022</td> <td>Istanza per l'avvio del procedimento di rilascio del provvedimento di VIA nell'ambito del Provvedimento Unico in materia Ambientale ai sensi dell'art.27 del D.Lgs.152/2006 e ss.mm.ii.</td> <td></td> <td></td> <td></td> </tr> </tbody> </table>			Numero	Data	Motivo	Eseguito	Verificato	Approvato	Rev 0	Aprile 2022	Istanza per l'avvio del procedimento di rilascio del provvedimento di VIA nell'ambito del Provvedimento Unico in materia Ambientale ai sensi dell'art.27 del D.Lgs.152/2006 e ss.mm.ii.			
Numero	Data	Motivo	Eseguito	Verificato	Approvato									
Rev 0	Aprile 2022	Istanza per l'avvio del procedimento di rilascio del provvedimento di VIA nell'ambito del Provvedimento Unico in materia Ambientale ai sensi dell'art.27 del D.Lgs.152/2006 e ss.mm.ii.												
PROGETTAZIONE GRM GROUP S.R.L. Via Tirreno n.63 - 85100 Potenza (Pz) PEC: grmgrouprl@pec.it Cell.3286812690		 Spazio riservato agli Enti												
IL TECNICO Dott. Ing. SAVERIO GRAMEGNA Via Caduti di Nassirya n. 179 70022 Altamura (BA) Ordine degli Ingegneri di Bari n. 8443 PEC: saverio.gramegna@ingpec.eu Cell: 328 6812690														
Tutti i diritti sono riservati, la riproduzione anche parziale del disegno è vietata.														

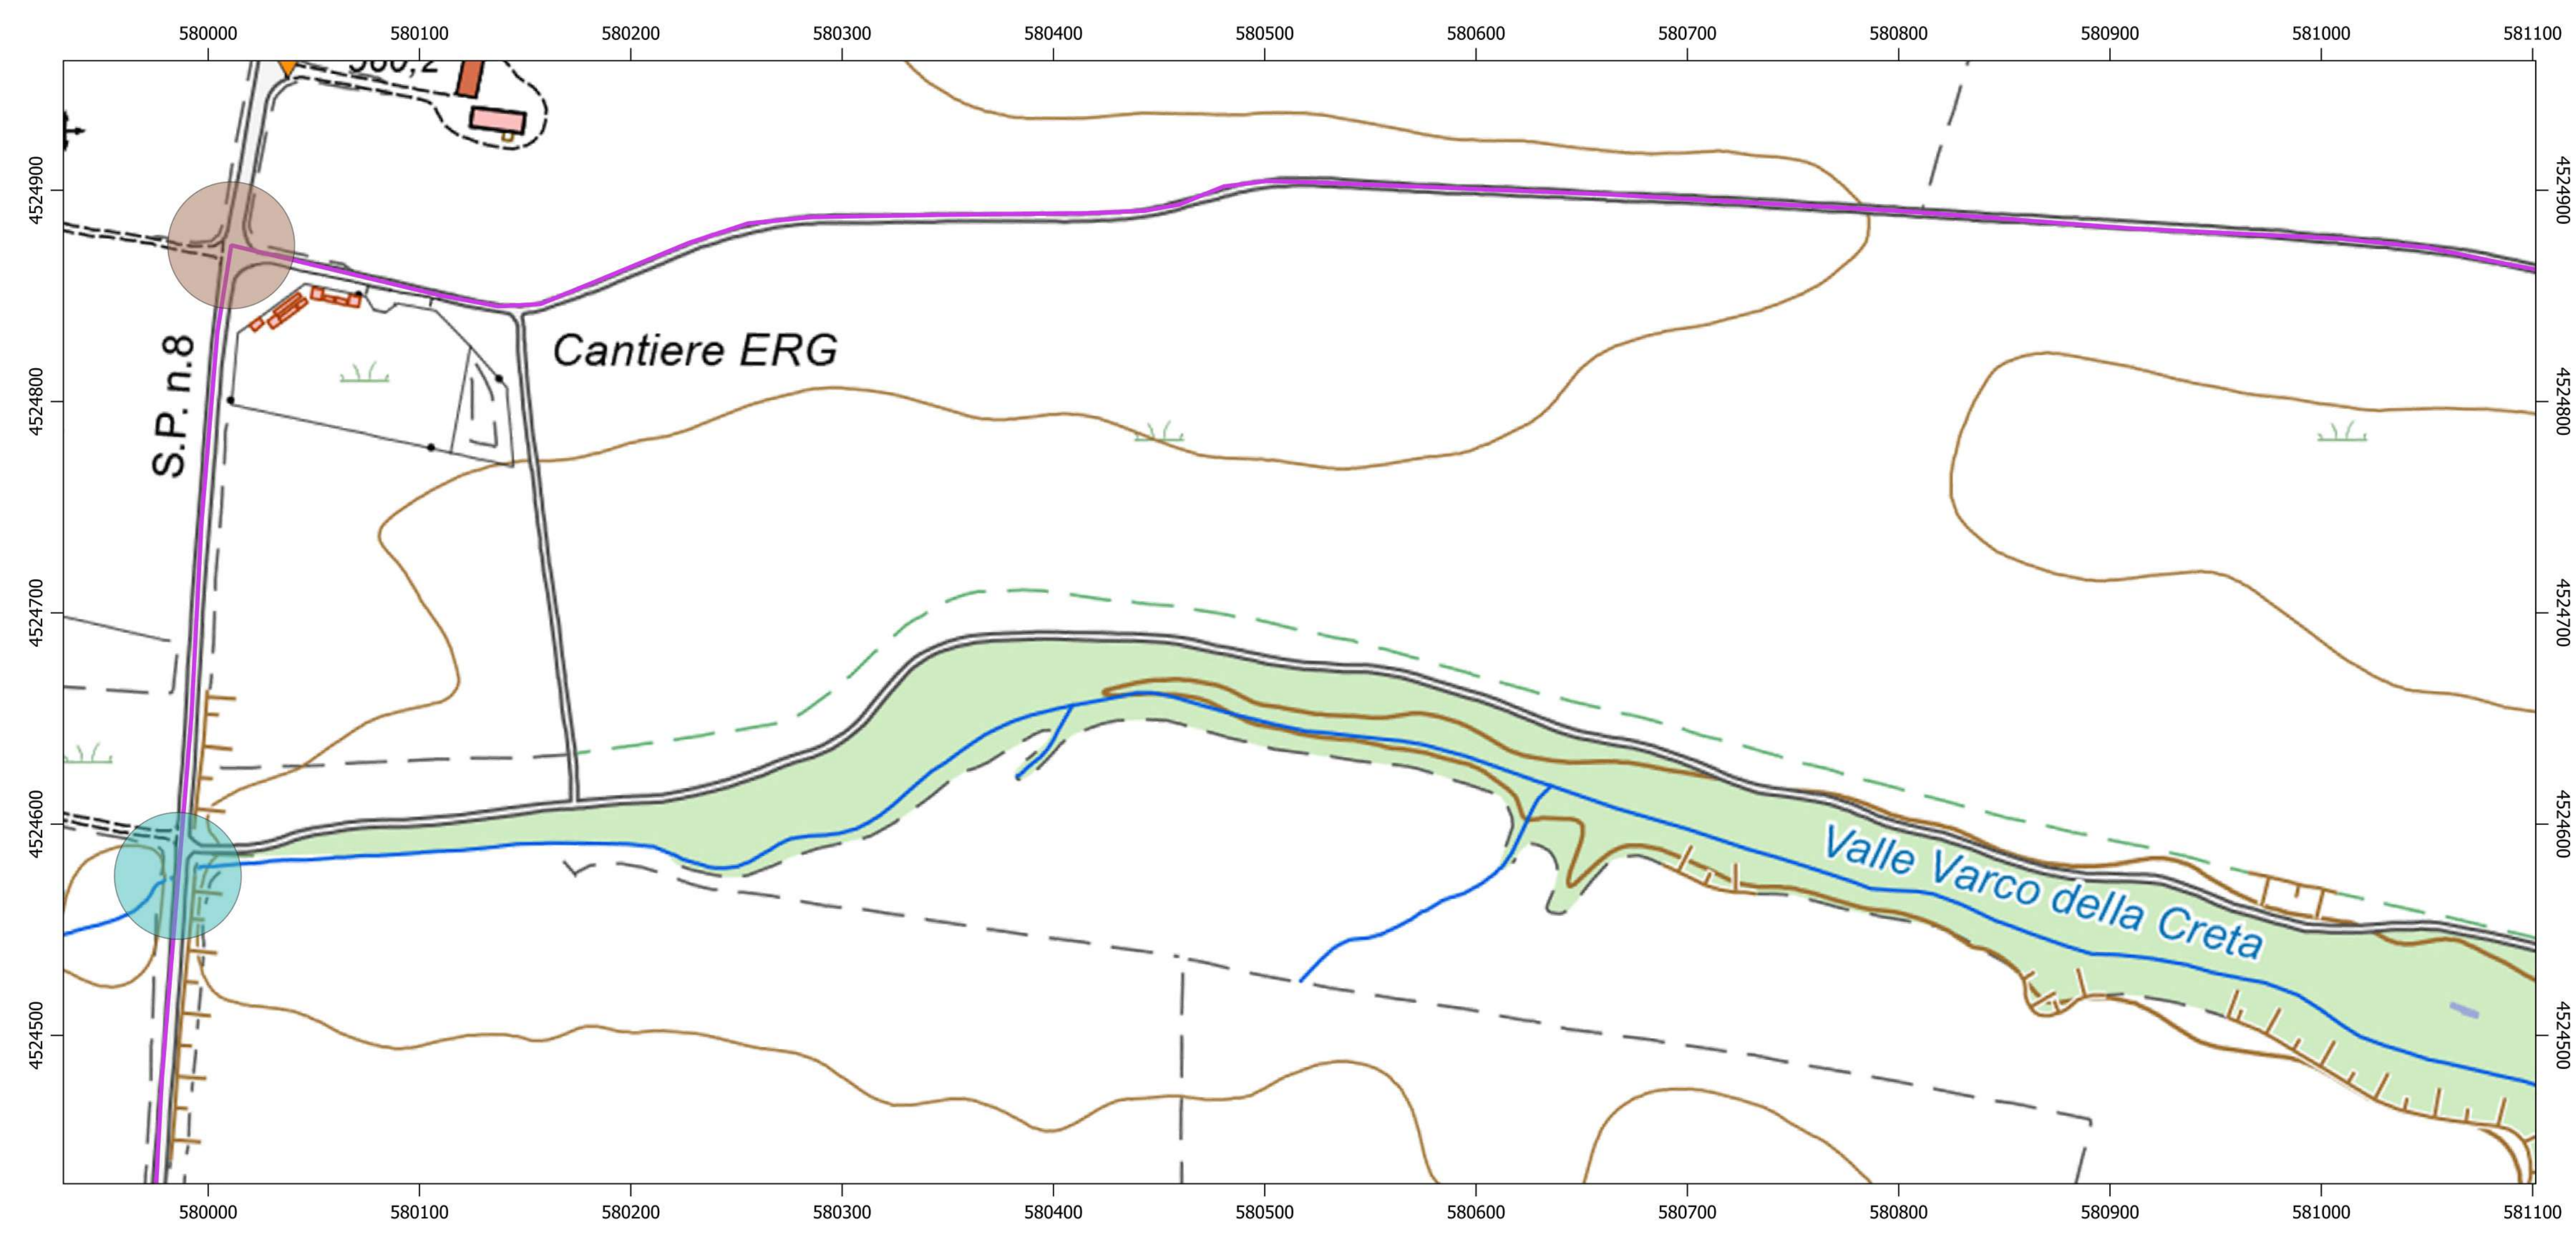

- Legenda**
-  Cavidotto MT esterno
 -  Interferenza stradale
 -  Interferenza reticolo idrografico

