
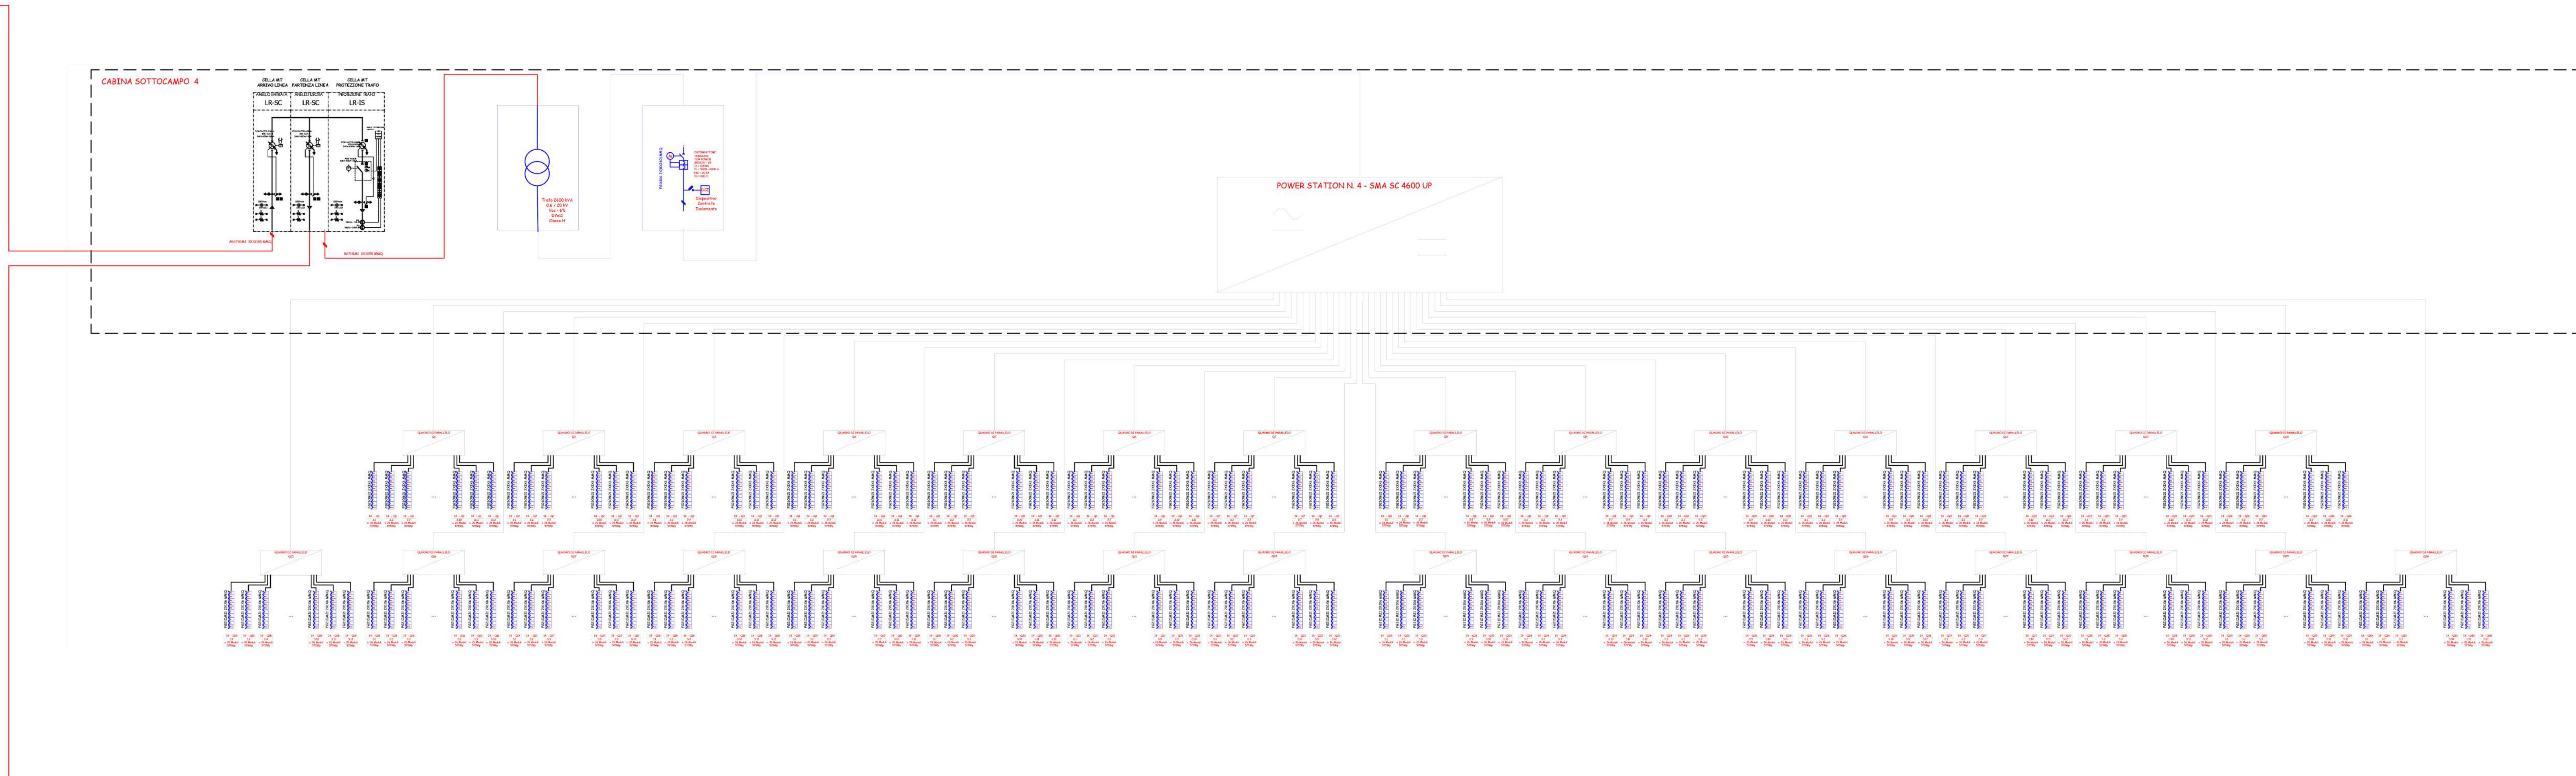
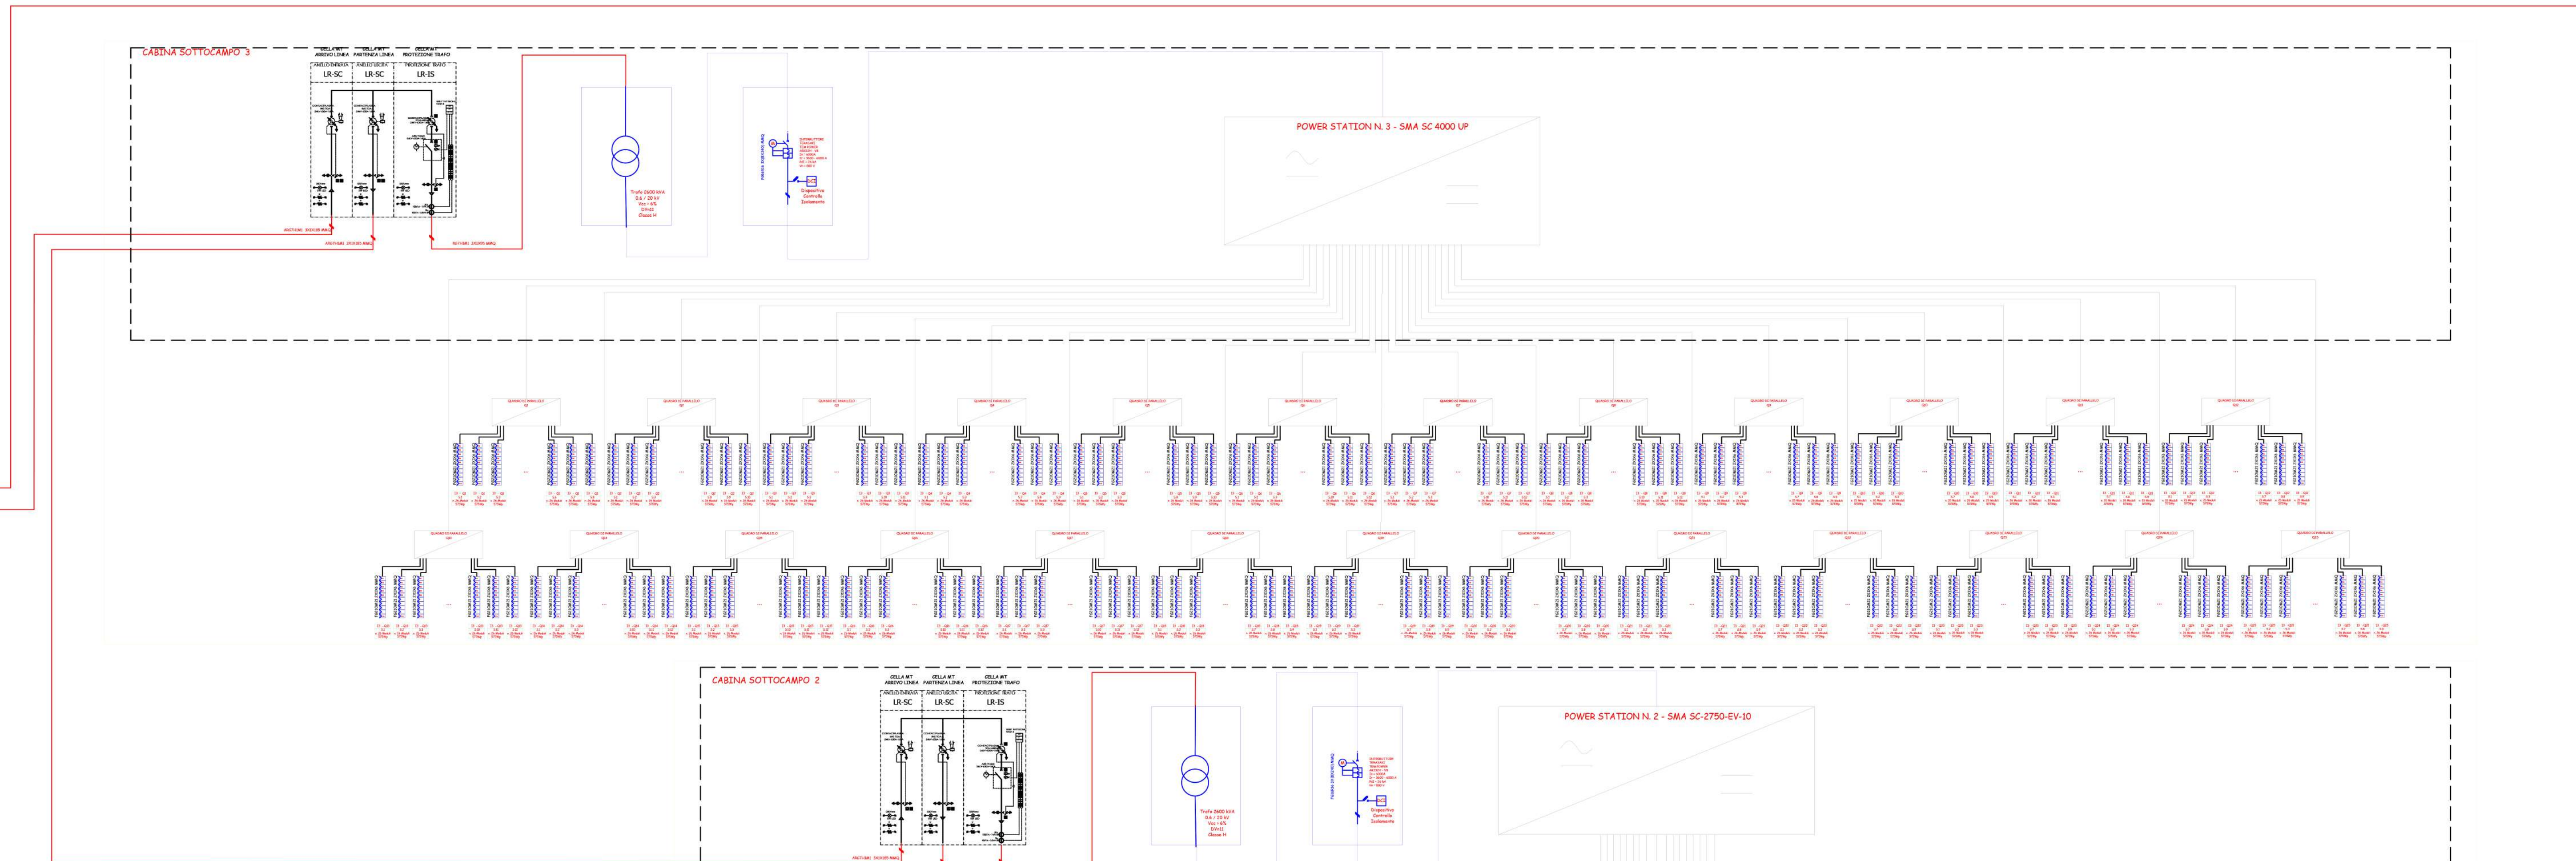


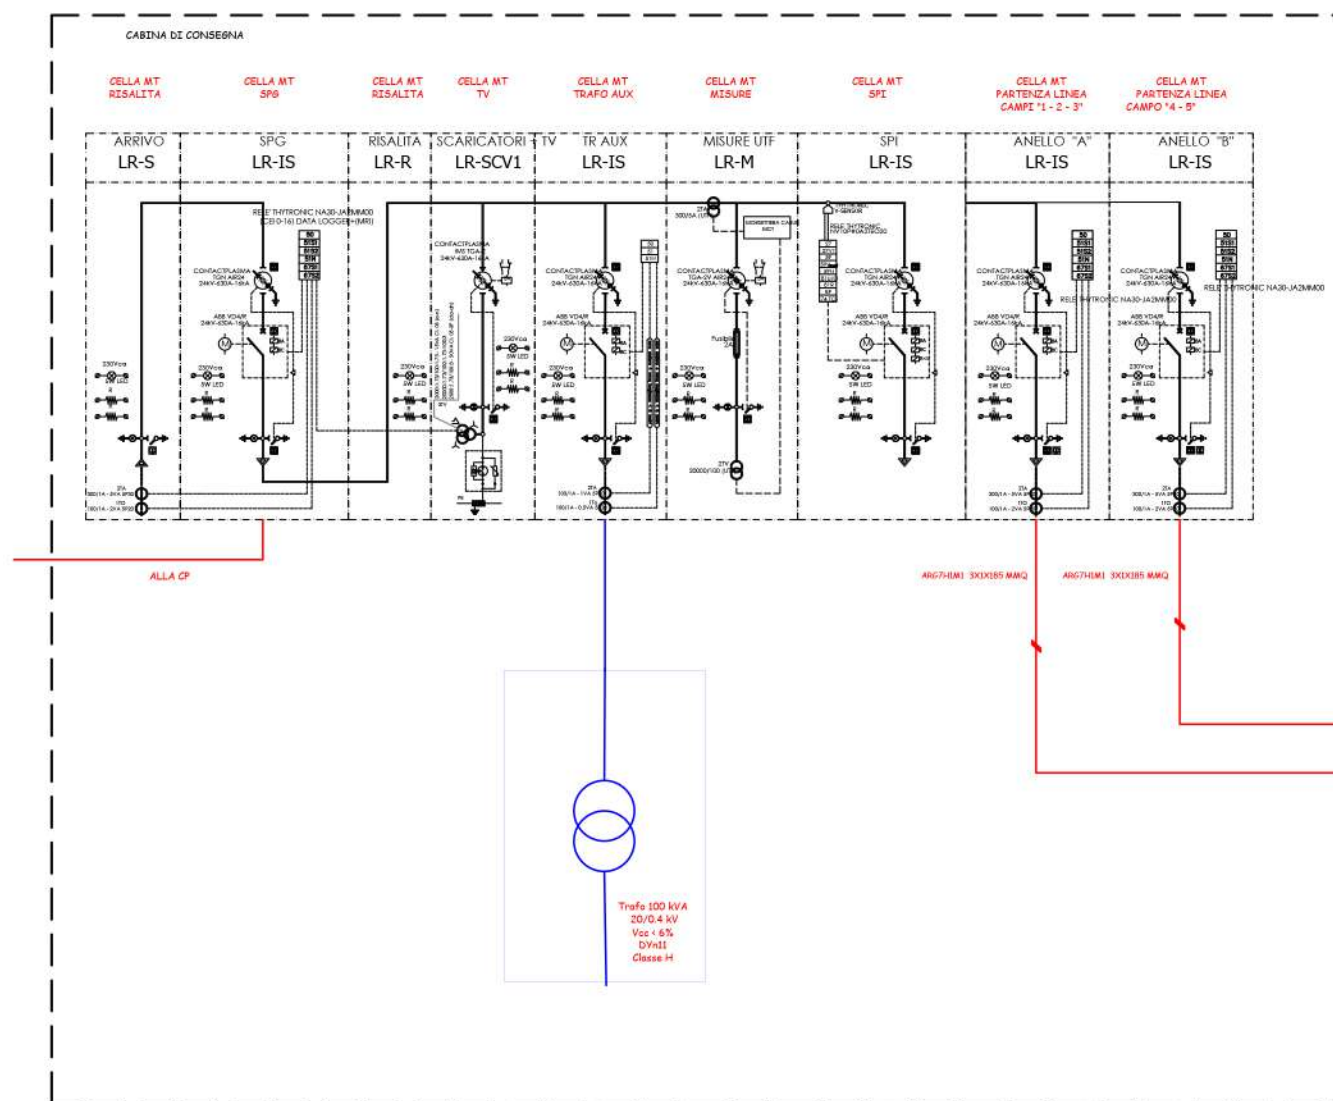

REGIONE BASILICATA	PROVINCIA DI POTENZA	COMUNE DI BANZI												
Denominazione impianto: MASSERIA REGINA														
Ubicazione: Comune di Banzi (PZ) Località "Masseria Regina"		Foglio: 15/16 Particelle: varie												
PROGETTO DEFINITIVO per la realizzazione di un impianto agrovoltaico da ubicare in agro del comune di Banzi (PZ) in località "Masseria Regina", potenza nominale pari a 19,943 MW in DC e potenza in immissione pari a 18,7 MW AC, e delle relative opere di connessione alla RTN ricadenti nei comuni di Banzi (PZ) e Palazzo San Gervasio (PZ).														
PROFONITORE: B BANZI ENERGIA S.r.l. Corso Libertà n. 17 VERCELLI (VC) - 13100 P.IVA 02737570024 PEC: banzienergia@gmail.it														
ELABORATO Schemi elettrici impianto fotovoltaico		Tit. n° A.12.b.8												
<table><thead><tr><th>Numero</th><th>Data</th><th>Modificazioni</th><th>Elaborato</th><th>Verificato</th><th>Approvato</th></tr></thead><tbody><tr><td>01</td><td>Aprile 2022</td><td>Intesa per l'invio del provvedimento di rilascio del provvedimento di VIA nell'ambito del Provvedimento Unico in materia ambientale ai sensi dell'art. 27 del D.Lgs. 152/2006 e s.m.i.</td><td></td><td></td><td></td></tr></tbody></table>			Numero	Data	Modificazioni	Elaborato	Verificato	Approvato	01	Aprile 2022	Intesa per l'invio del provvedimento di rilascio del provvedimento di VIA nell'ambito del Provvedimento Unico in materia ambientale ai sensi dell'art. 27 del D.Lgs. 152/2006 e s.m.i.			
Numero	Data	Modificazioni	Elaborato	Verificato	Approvato									
01	Aprile 2022	Intesa per l'invio del provvedimento di rilascio del provvedimento di VIA nell'ambito del Provvedimento Unico in materia ambientale ai sensi dell'art. 27 del D.Lgs. 152/2006 e s.m.i.												
PROGETTAZIONE: GRUP GROUP S.R.L. Via Tirreno n. 63 - 85100 Potenza (PZ) PEC: grupgroup@pec.it Cell: 0985110590		Spazio riservato agli Enti												
IL TECNICO: Dott. Ing. SAVERIO GRAMIGNA Via Andrea Giorgio n. 20 70022 Altamura (BA) Cedire degli Ingegneri di Bari n. 8443 PEC: saverio.gramigna@ingpec.eu Cell: 3298812890														