
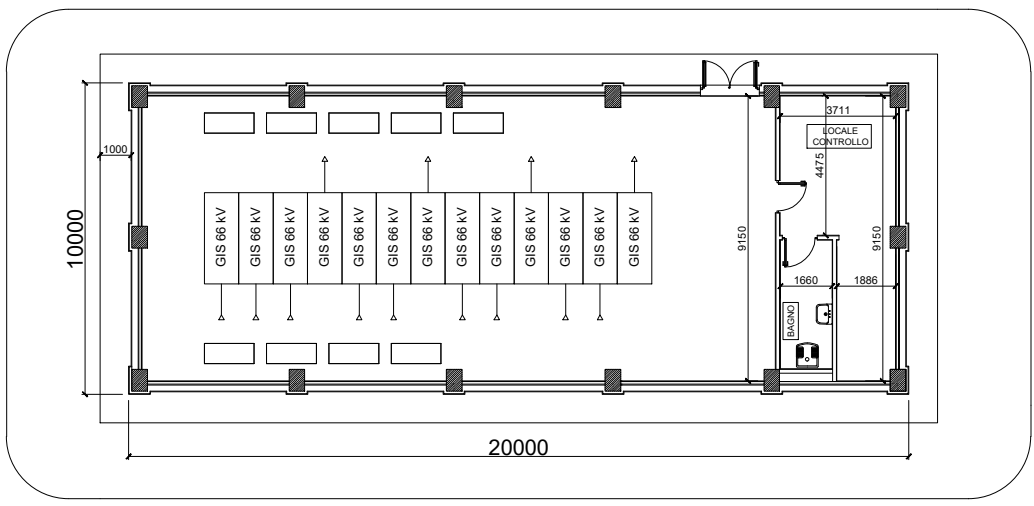


60000

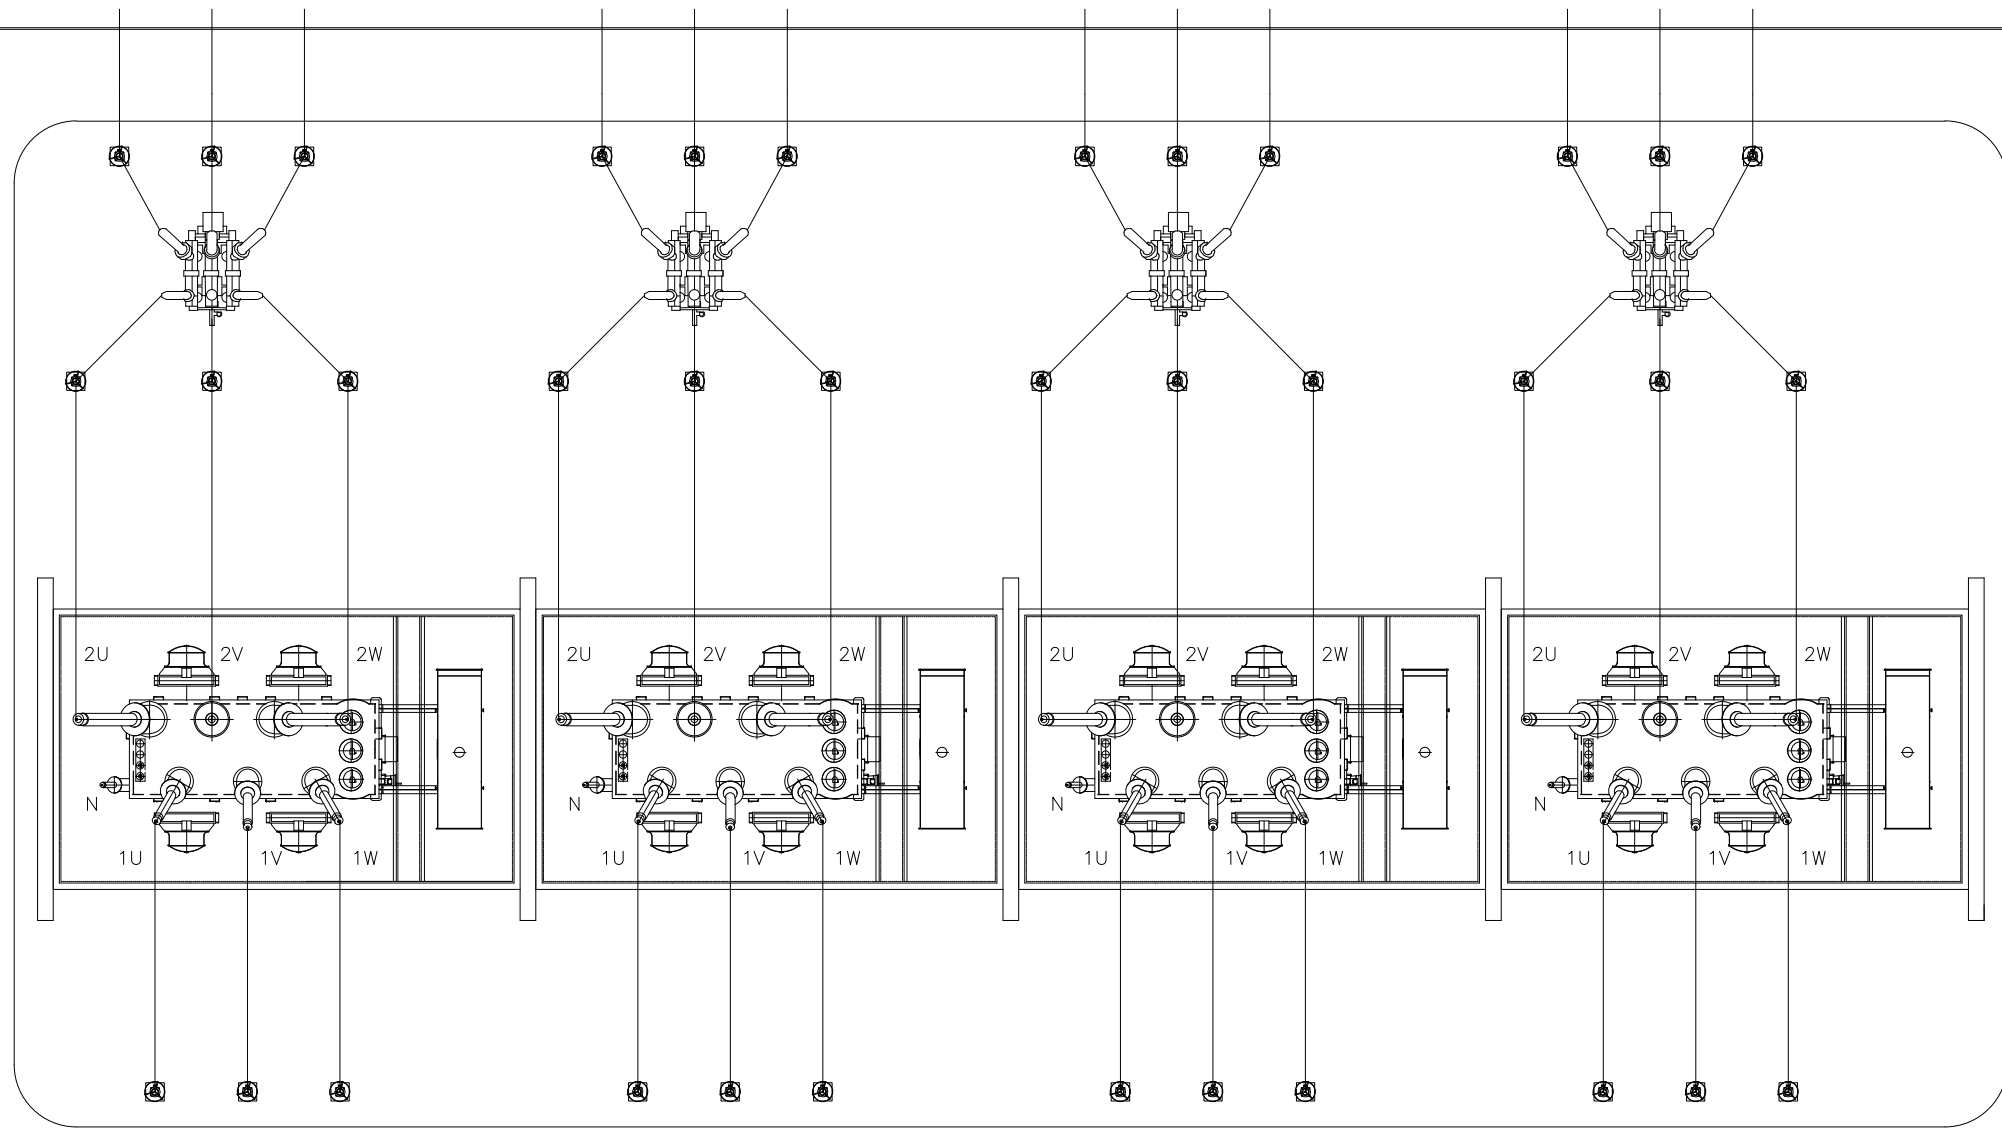

75000

00	25/11/2022	PRIMA EMISSIONE	MMO08	NNO01	SSA
REV.	DATA	DESCRIZIONE	PREPARATO DA	CONTROLLATO DA	APPROVATO DA

PROGETTO
PARCO EOLICO OFFSHORE
Progettazione Preliminare
PROCEDURA DI SCOPING

CLIENTE
Helios Energy S.r.l.



TITOLO
Parco Eolico Offshore
SEABASS
STAZIONE ON SHORE 66/150 KV

PREPARATO DA	FIRMA	DATA	No. IDENTIFICATIVO	FOGLIO
CONTROLLATO DA	MMO08	25/11/2022	P0030769-1-M25_R00	1/1
APPROVATO DA	SSA	25/11/2022	Codice Doc. CLIENTE:	SCALA
			NOME FILE	REVISIONE
			P0030769-1-M25-STAZIONE ON SHORE 66/150 KV	00