


Regione
Puglia

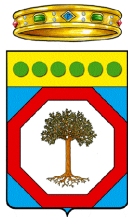

COMUNE DI GRAVINA IN PUGLIA



Citta Metropolitana
di Bari



**PROGETTO DEFINITIVO PER LA REALIZZAZIONE
DI UN IMPIANTO AGROVOLTAICO
E RELATIVE OPERE DI CONNESSIONE ALLA R.T.N.**

*Connessione alla RTN
Nuova SE - Planimetria elettromeccanica*

ELABORATO

TERNA_W05

PROPONENTE:



MYSUN S.r.l.

Sede Legale Via Domenico Nicolai 104

70122 Bari (BA)

pec: parcofotovoltaico@pec.it

PROGETTO:



3E Ingegneria srl

Via Gioacchino Volpe, 92


56121 - Pisa (PI)

pec: 3eingegneria@pec.it


Direttore Tecnico: Ing. Giovanni Antonio Saraceno



0	LUG 2021	3E	3E	METKA	Progetto definitivo
EM./REV.	DATA	REDATTO	VERIFICATO	APPROVATO	DESCRIZIONE

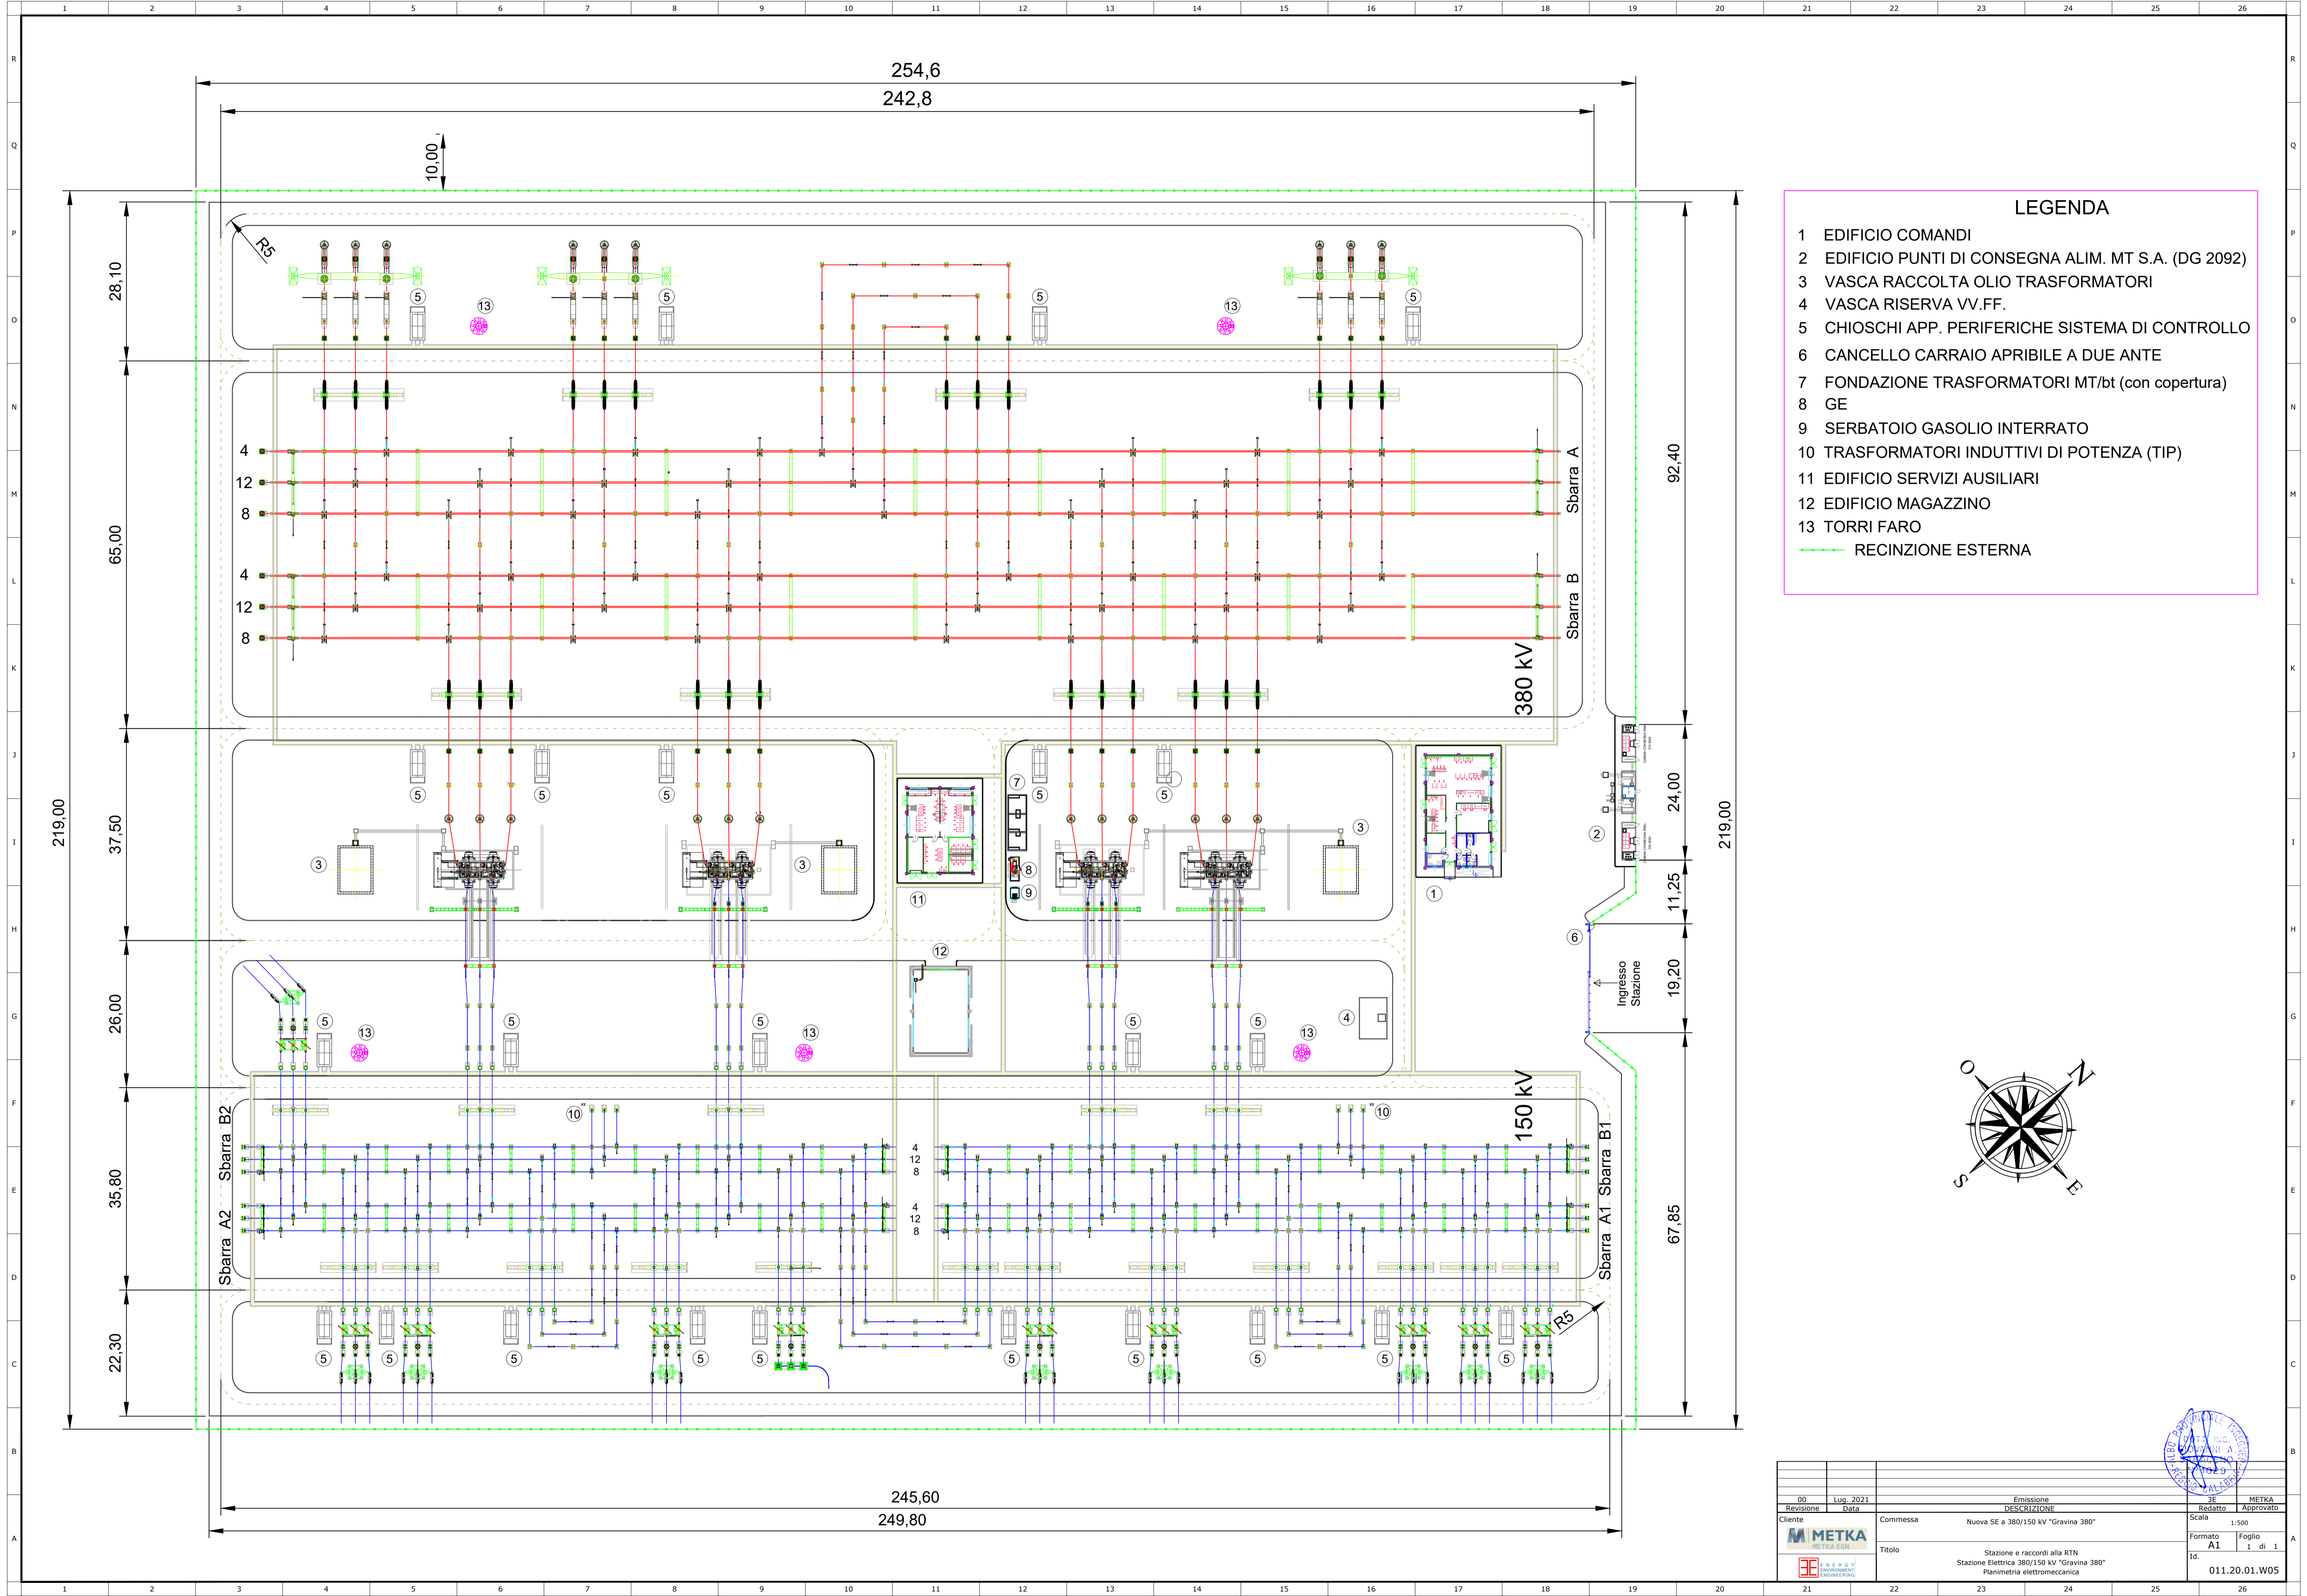

- LEGENDA**
- 1 EDIFICIO COMANDI
 - 2 EDIFICIO PUNTI DI CONSEGNA ALIM. MT S.A. (DG 2092)
 - 3 VASCA RACCOLTA OLIO TRASFORMATORI
 - 4 VASCA RISERVA VV.FF.
 - 5 CHIOSCHI APP. PERIFERICHE SISTEMA DI CONTROLLO
 - 6 CANCELLO CARRAIO APRIBILE A DUE ANTE
 - 7 FONDAZIONE TRASFORMATORI MT/bt (con copertura)
 - 8 GE
 - 9 SERBATOIO GASOLIO INTERRATO
 - 10 TRASFORMATORI INDUTTIVI DI POTENZA (TIP)
 - 11 EDIFICIO SERVIZI AUSILIARI
 - 12 EDIFICIO MAGAZZINO
 - 13 TORRI FARO
 - RECINZIONE ESTERNA

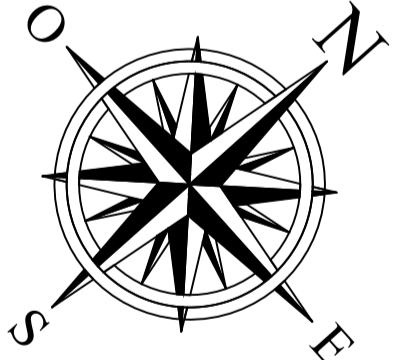

00	Lug. 2021		SE	METKA
Revisione	Data	DESCRIZIONE	Redatto	Approvato
Cliente	Commissa	Nuova SE a 380/150 kV "Gravina 380"	Scala	1:500
		Formato	A1	Foglio
		Stazione e raccordi alla RTN		1 di 1
		Stazione Elettrica 380/150 kV "Gravina 380"		
		Planimetria elettromeccanica		
		Id.		011.20.01.W05

