


Regione  
Puglia

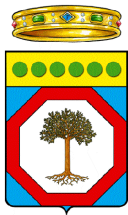

COMUNE DI GRAVINA IN PUGLIA



Citta Metropolitana  
di Bari



**PROGETTO DEFINITIVO PER LA REALIZZAZIONE  
DI UN IMPIANTO AGROVOLTAICO  
E RELATIVE OPERE DI CONNESSIONE ALLA R.T.N.**

*Connessione alla RTN  
Nuova SE - Sezione sbarre 380kV*

ELABORATO

**TERNA\_W11**

**PROPONENTE:**



**MYSUN S.r.l.**

Sede Legale Via Domenico Nicolai 104

70122 Bari (BA)

pec: parcofotovoltaico@pec.it

**PROGETTO:**



**3E Ingegneria srl**

Via Gioacchino Volpe, 92



56121 - Pisa (PI)




pec: 3eingegneria@pec.it

*Direttore Tecnico: Ing. Giovanni Antonio Saraceno*

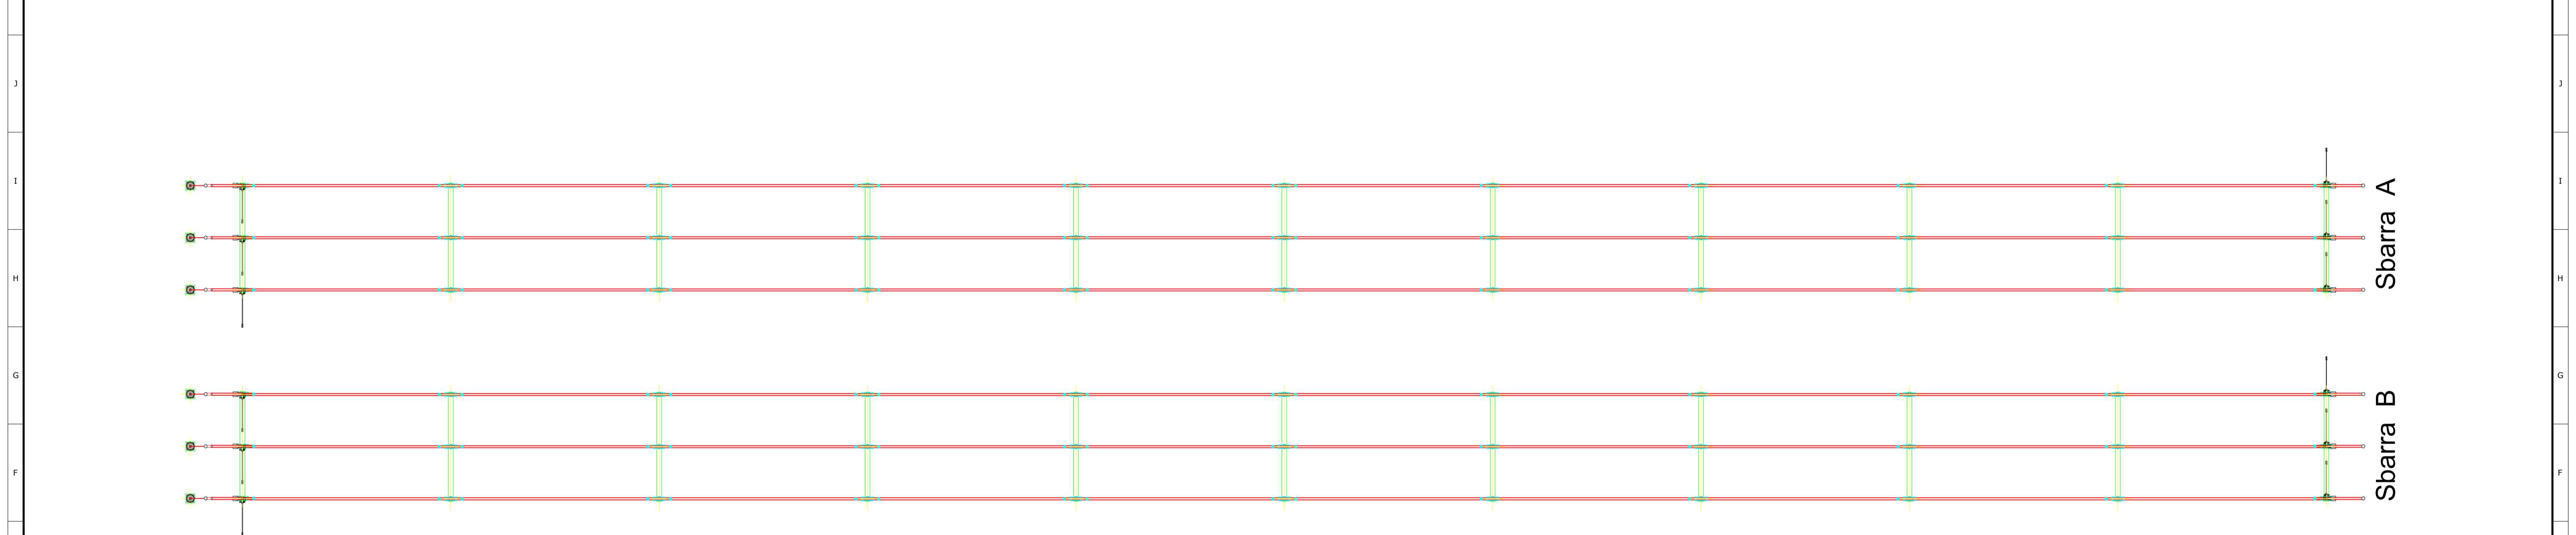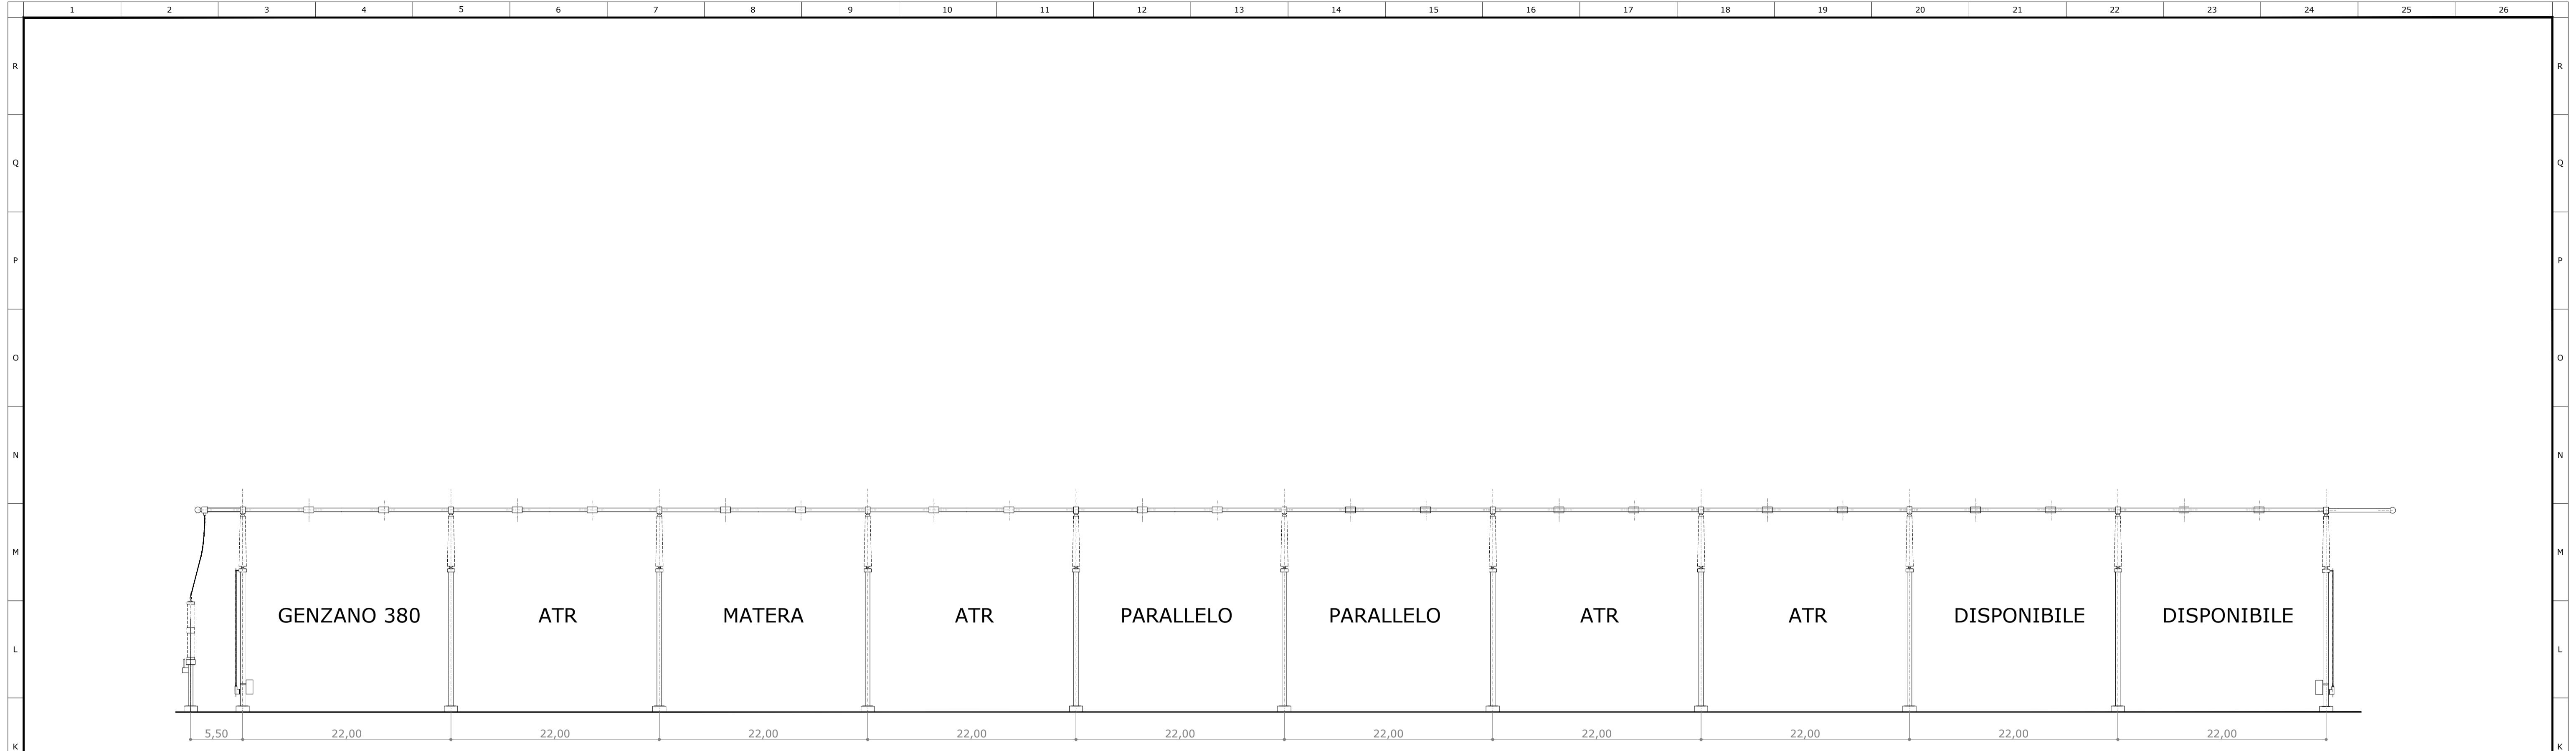

EM./REV.	DATA	REDATTO	VERIFICATO	APPROVATO	DESCRIZIONE
0	LUG 2021	3E	3E	METKA	Progetto definitivo

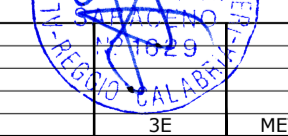

00	Lug, 2021	Emissione	SE	METKA
Revisione	Data	DESCRIZIONE	Redatto	Approvato
Cliente	Commissa	Nuova SE a 380/150 kV "Gravina 380"	Scala	...
				Formato A1 Foglio 1 di 1 Id. 011.20.01.W11