


Regione
Puglia

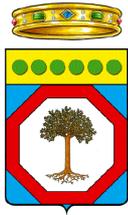

COMUNE DI GRAVINA IN PUGLIA



Citta Metropolitana
di Bari



**PROGETTO DEFINITIVO PER LA REALIZZAZIONE
DI UN IMPIANTO AGROVOLTAICO
E RELATIVE OPERE DI CONNESSIONE ALLA R.T.N.**

*Connessione alla RTN
Nuova SE - Sezione stallo linea 380kV*

ELABORATO

TERNA_W13

PROPONENTE:



MYSUN S.r.l.

Sede Legale Via Domenico Nicolai 104
70122 Bari (BA)
pec: parcofotovoltaico@pec.it

PROGETTO:



ENERGY
ENVIRONMENT
ENGINEERING


3E Ingegneria srl

Via Gioacchino Volpe, 92
56121 - Pisa (PI)
pec: 3eingegneria@pec.it

Direttore Tecnico: Ing. Giovanni Antonio Saraceno



EM./REV.	DATA	REDATTO	VERIFICATO	APPROVATO	DESCRIZIONE
0	LUG 2021	3E	3E	METKA	Progetto definitivo

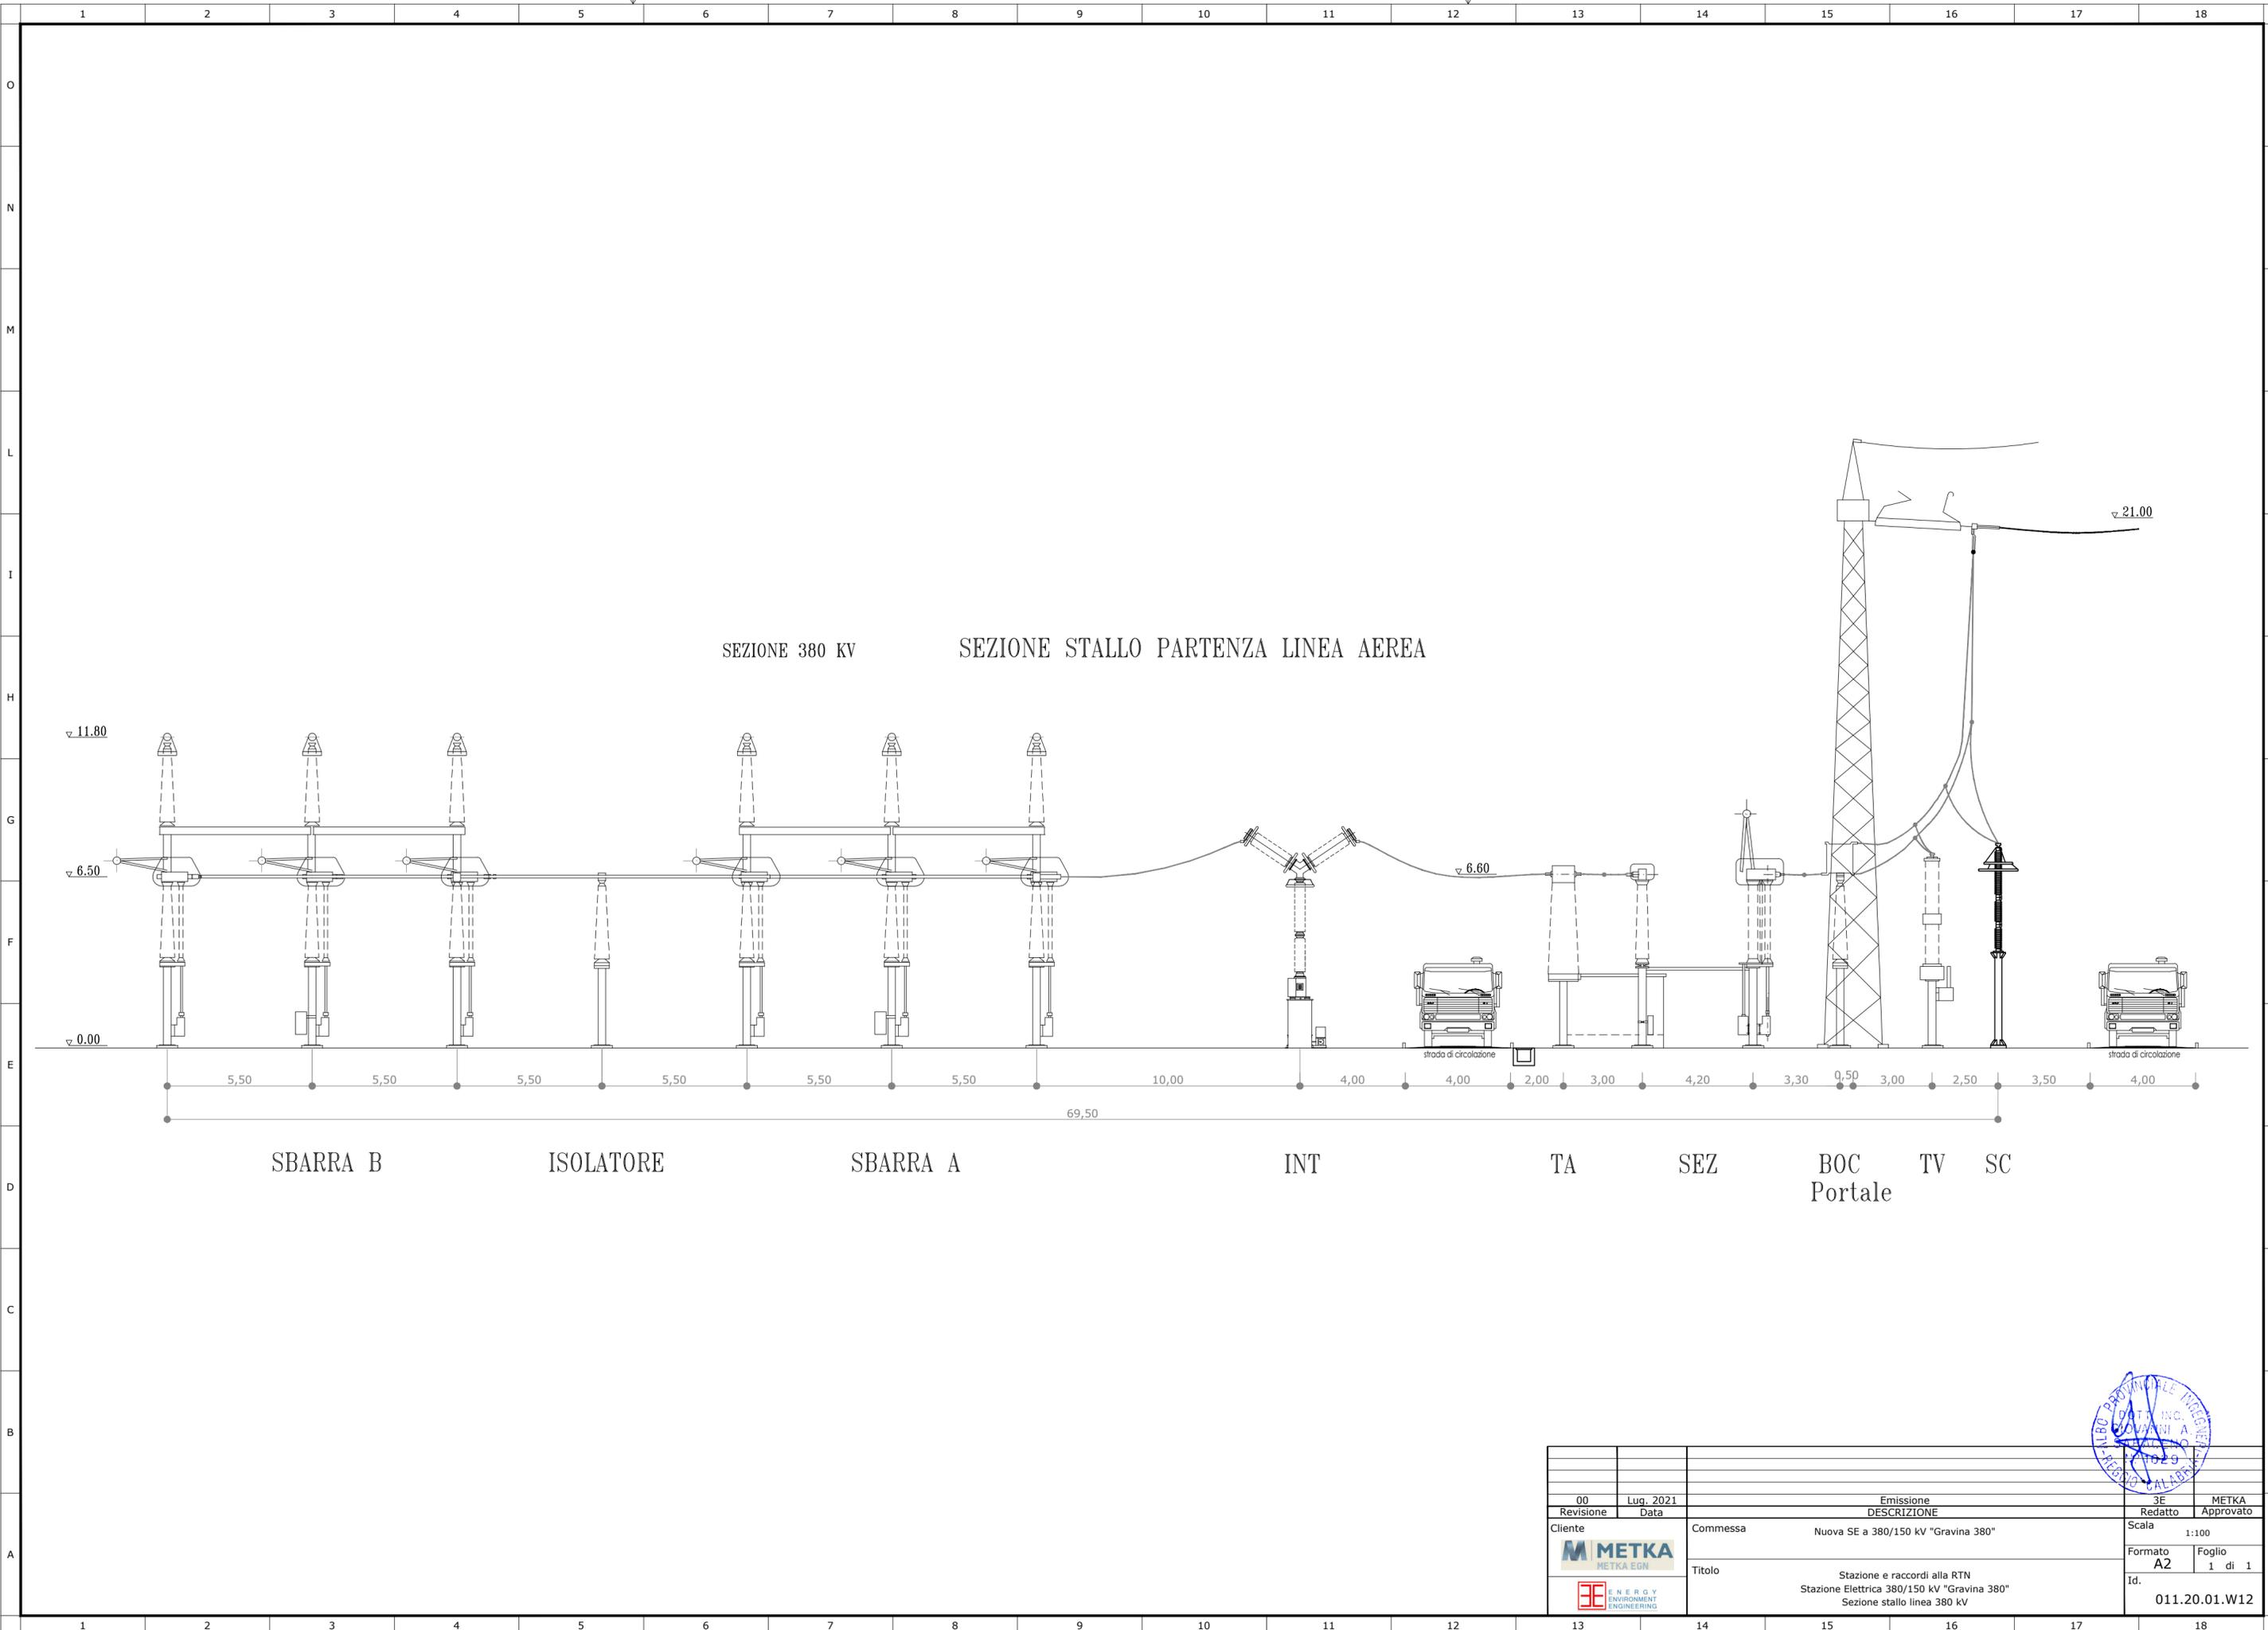

SEZIONE 380 KV

SEZIONE STALLO PARTENZA LINEA AEREA

SBARRA B

ISOLATORE

SBARRA A

INT

TA

SEZ

BOC
Portale

TV

SC

00	Lug. 2021	Emissione	3E	METKA
Revisione	Data	DESCRIZIONE	Redatto	Approvato
Cliente		Commessa Nuova SE a 380/150 kV "Gravina 380"	Scala 1:100	
		Titolo Stazione e raccordi alla RTN Stazione Elettrica 380/150 kV "Gravina 380" Sezione stallo linea 380 kv	Formato A2	Foglio 1 di 1
			Id.	011.20.01.W12

