

Regione
Puglia



COMUNE DI GRAVINA IN PUGLIA



Citta Metropolitana
di Bari



**PROGETTO DEFINITIVO PER LA REALIZZAZIONE
DI UN IMPIANTO AGROVOLTAICO
E RELATIVE OPERE DI CONNESSIONE ALLA R.T.N.**

*Connessione alla RTN
Nuova SE - Edificio Magazzino*

ELABORATO

TERNA_W16

PROPONENTE:



MYSUN S.r.l.

Sede Legale Via Domenico Nicolai 104

70122 Bari (BA)

pec: parcofotovoltaico@pec.it

PROGETTO:



3E Ingegneria srl

Via Gioacchino Volpe, 92


56121 - Pisa (PI)

pec: 3eingegneria@pec.it


Direttore Tecnico: Ing. Giovanni Antonio Saraceno



EM./REV.	DATA	REDATTO	VERIFICATO	APPROVATO	DESCRIZIONE
0	LUG 2021	3E	3E	METKA	Progetto definitivo

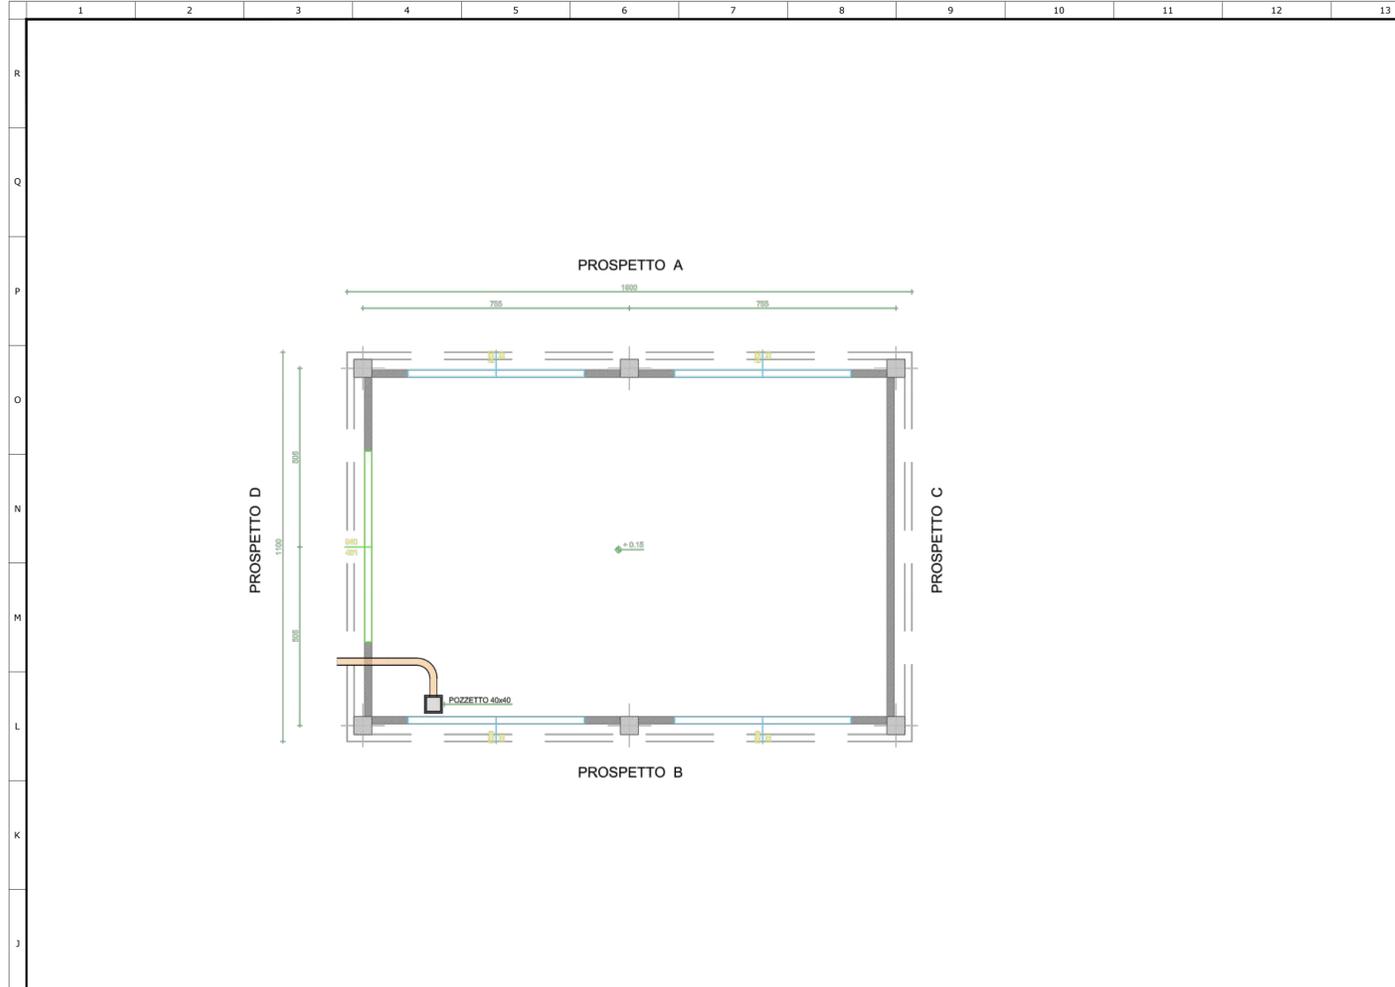

PROSPETTO C

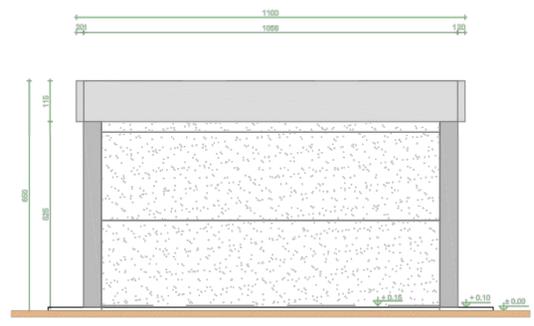


PROSPETTO D




LEGENDA PIANTA

	PANNELLO DI TAMPONAMENTO PREFABBRICATO
	PANNELLO DI TAMPONAMENTO PREFABBRICATO PIENO REI120
	PARETI E CONTROPARETI IN CARTONGESSO
	PARETI IN CARTONGESSO REI60
	CONTROSOFFITTO REI120
	PAVIMENTAZIONE CON PIASTRELLE IN GRES BATTISCOPIA A MEZZA PIASTRELLA DELLA STESSA TIPOLOGIA
	PAVIMENTO INDUSTRIALE GRIGIO CON TRATTAMENTO ANTIPOLVERE
	PAVIMENTI CON PIASTRELLA MONOCOTTURA 20X20 COLORE CHIARO BATTISCOPIA CON MEZZA PIASTRELLA STESSA TIPOLOGIA (ZONA ANTIBAGNO E UFFICIO)
	RIVESTIMENTO CON PIASTRELLA STESSA TIPOLOGIA PAVIMENTO

PROSPETTO A

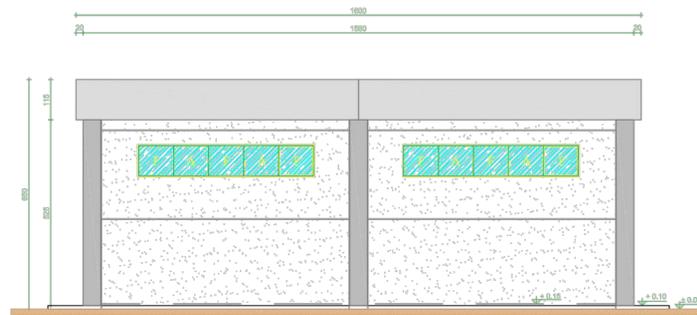

PROSPETTO B

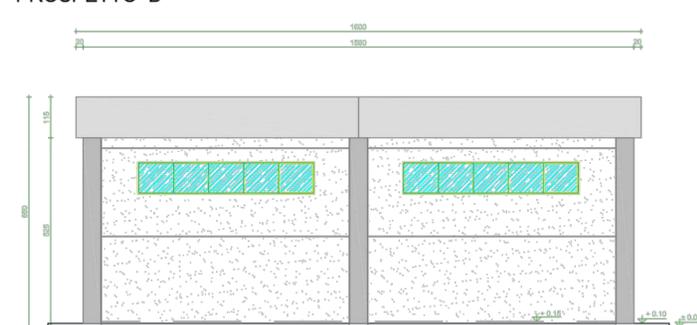

00	Lug. 2021	Emissione	SE	METKA
Revisione	Data	DESCRIZIONE	Redatto	Approvato
Cliente	Commissa	Nuova SE a 380/150 kv "Gravina 380"	Scala	1:100
	Formato	A1	Foglio	1 di 1
	Id.	011.20.01.W16	Stazione e raccordi alla RTN Stazione Elettrica 380/150 kv "Gravina 380" Edificio Magazzino - Pianta e Prospetti	

