




Area di ingombro del parco fotovoltaico in progetto.

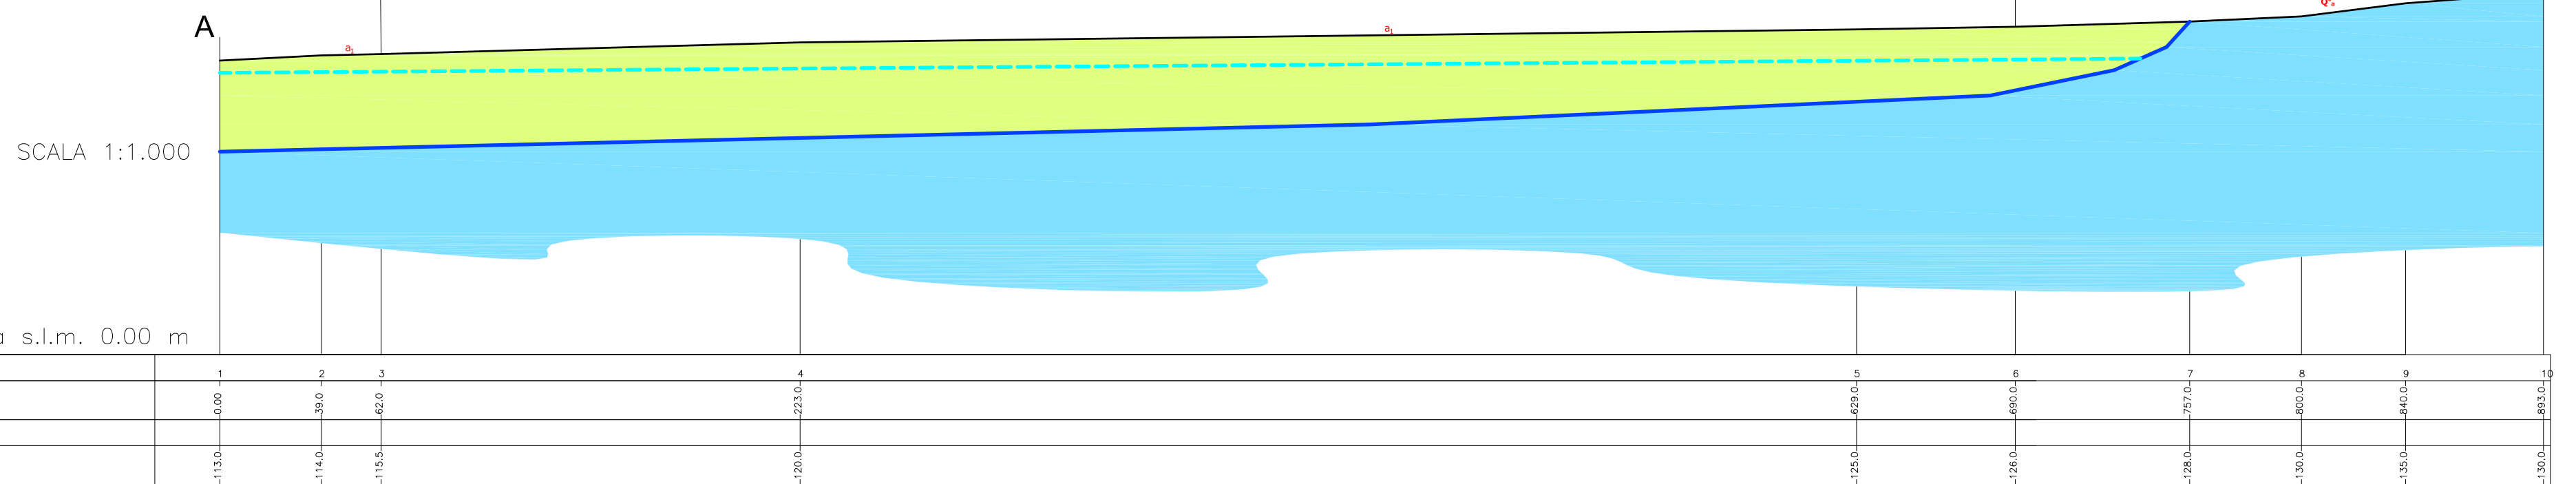

Area di ingombro del parco fotovoltaico in progetto.

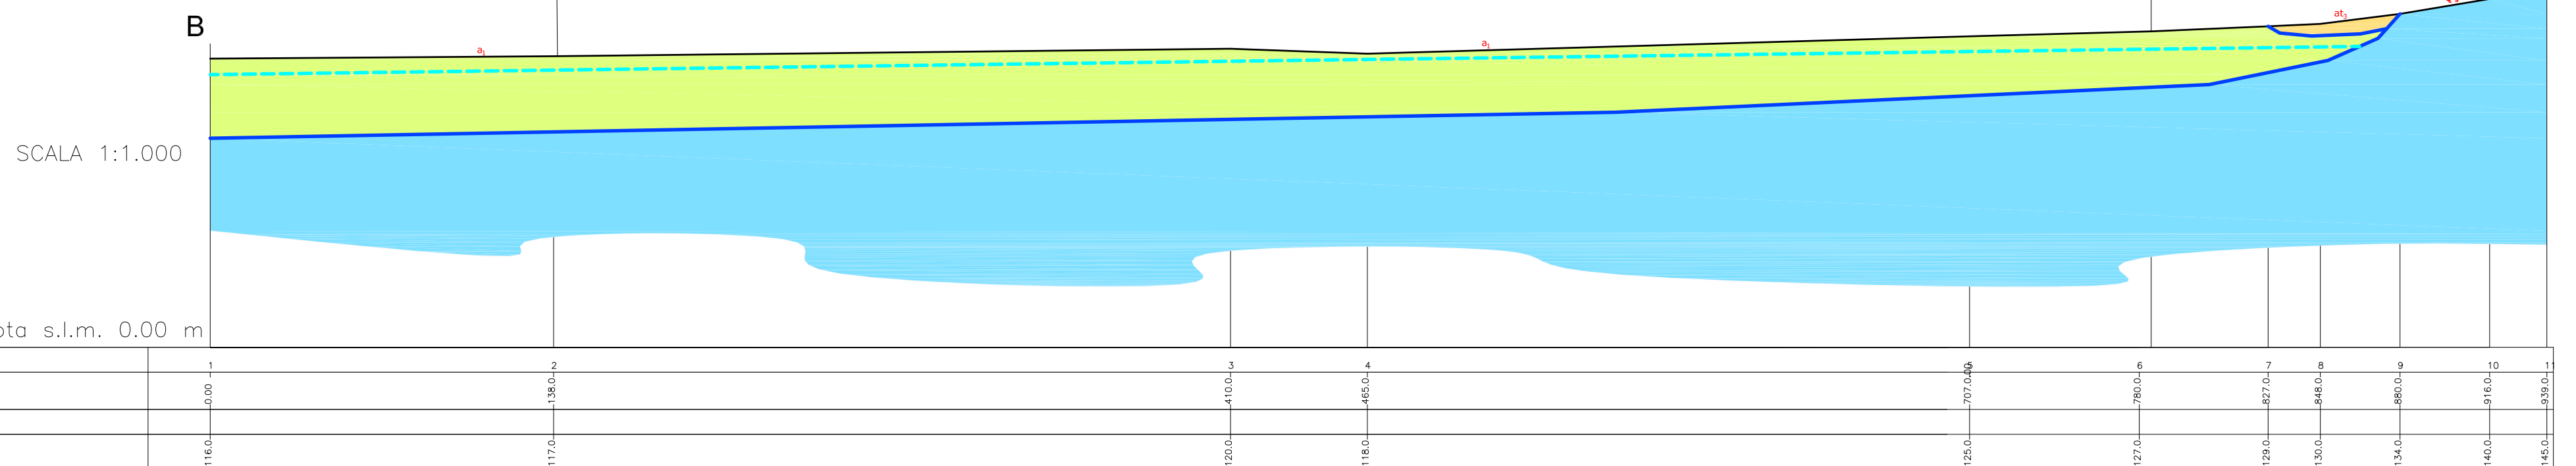


Area di ingombro del parco fotovoltaico in progetto.

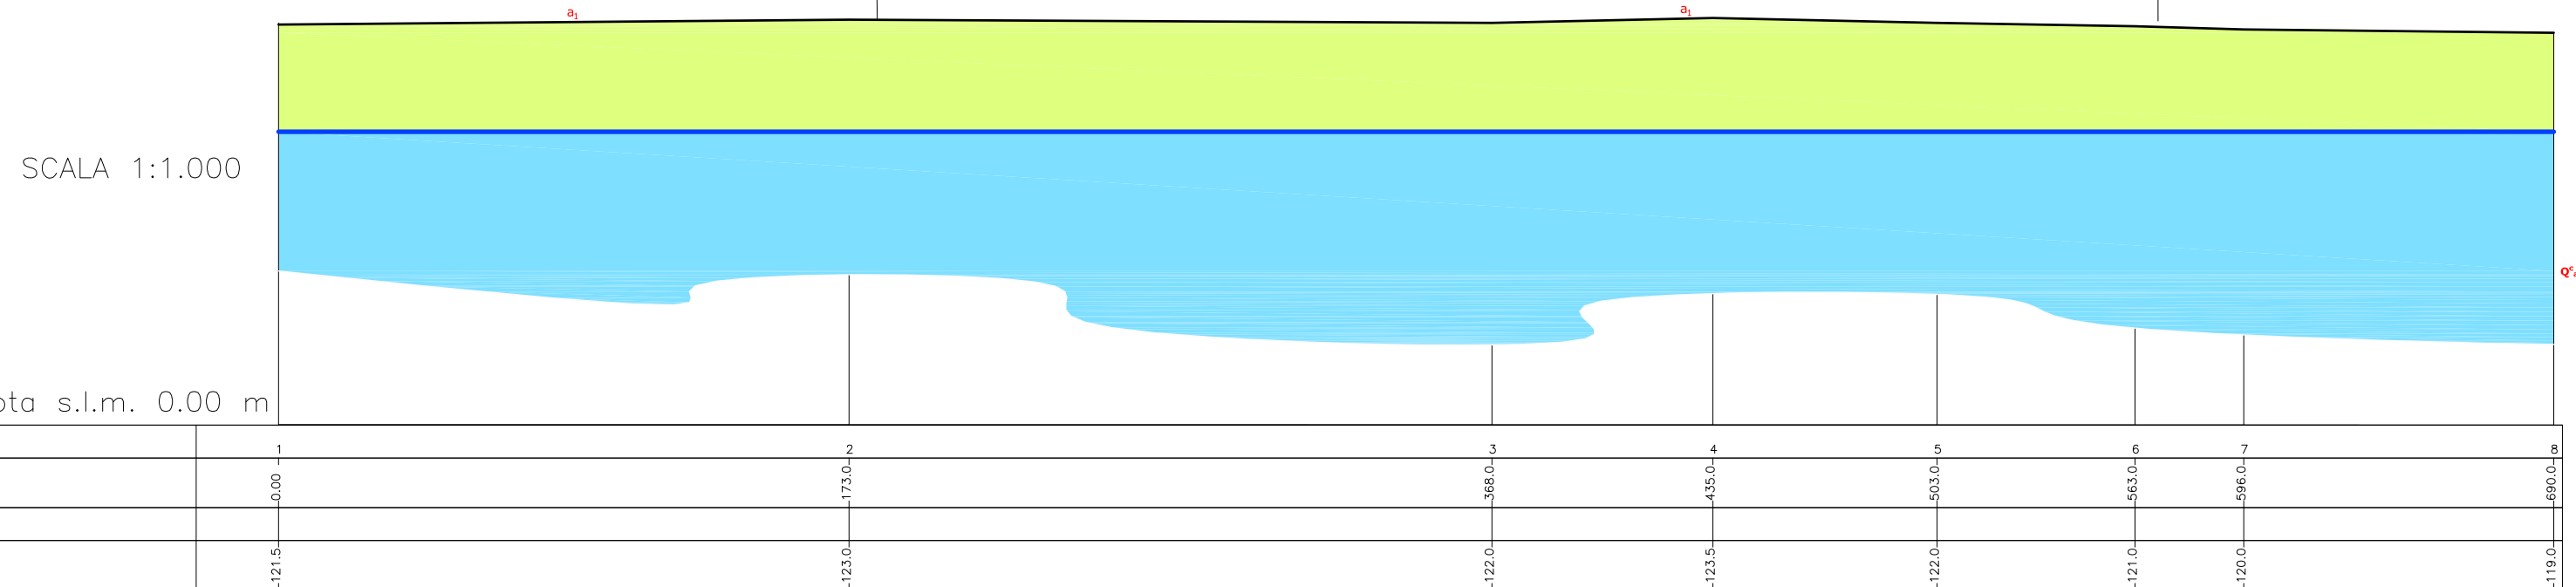

LEGENDA

- a₂ Terreni alluvionali attuali ghiaioso, sabbioso limosi.
- a₁ Terreni alluvionali sabbioso ghiaiosi incisi dagli alvei attuali.
- at₃ Depositi Terrazzati fluviali del Fiume Basento di quota bassa.
- at₂ Depositi Terrazzati fluviali del Fiume Basento di quota media.
- Q_s Argilla subappennine o argille grigio,azzurre - Argille più o meno siltose o sabbiose di colore grigio-azzurro, talora con gesso e frustoli carboniosi (PLIOCENE-CALABRIANO).
- Profilo Topografico.
- Limite Stratigrafico.
- Falda Freatica.

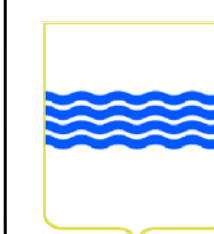

REGIONE BASILICATA
PROVINCIA DI MATERA
COMUNE DI GROTTOLE



PROGETTO DEFINITIVO

Realizzazione di un impianto fotovoltaico di potenza nominale pari a 19,830 MWp in agro di Grottole (MT) all'interno dell'area SIN VALBASENTO, integrato da un sistema di accumulo da 20 MW e delle relative opere di connessione

Titolo elaborato

A.12.a.11.1. Profili Geologici

Codice elaborato

COMMESSA	FASE	ELABORATO	REV.
F0441	A	T14	A

Riproduzione e consegna a terzi solo dietro specifica autorizzazione.

Scala

1:1.000

10/10/2021	Prima emissione	GIACOMINO	MLD	GDS
DATA	DESCRIZIONE	REDATTO	VERIFICATO	APPROVATO

Proponente

BLUSOLAR GROTTOLE 1 s.r.l.
Via Caravaggio 125,
65125 Pescara (PE)

Progettazione

F4 Ingegneria srl
Via Di Giura - Centro direzionale, 85100 Potenza
Tel: +39 0971 1944797 - Fax: +39 0971 55452
www.f4ingegneria.it - f4ingegneria@pec.it

Geol. Dott. Maurizio Giacomino
Via del Ginepro, 23 - 75100 Matera
Tel. 3409134882 - E-mail: mauriziogiacomino@gmail.com

