



Planimetria di progetto

(SCALA 1:2000)

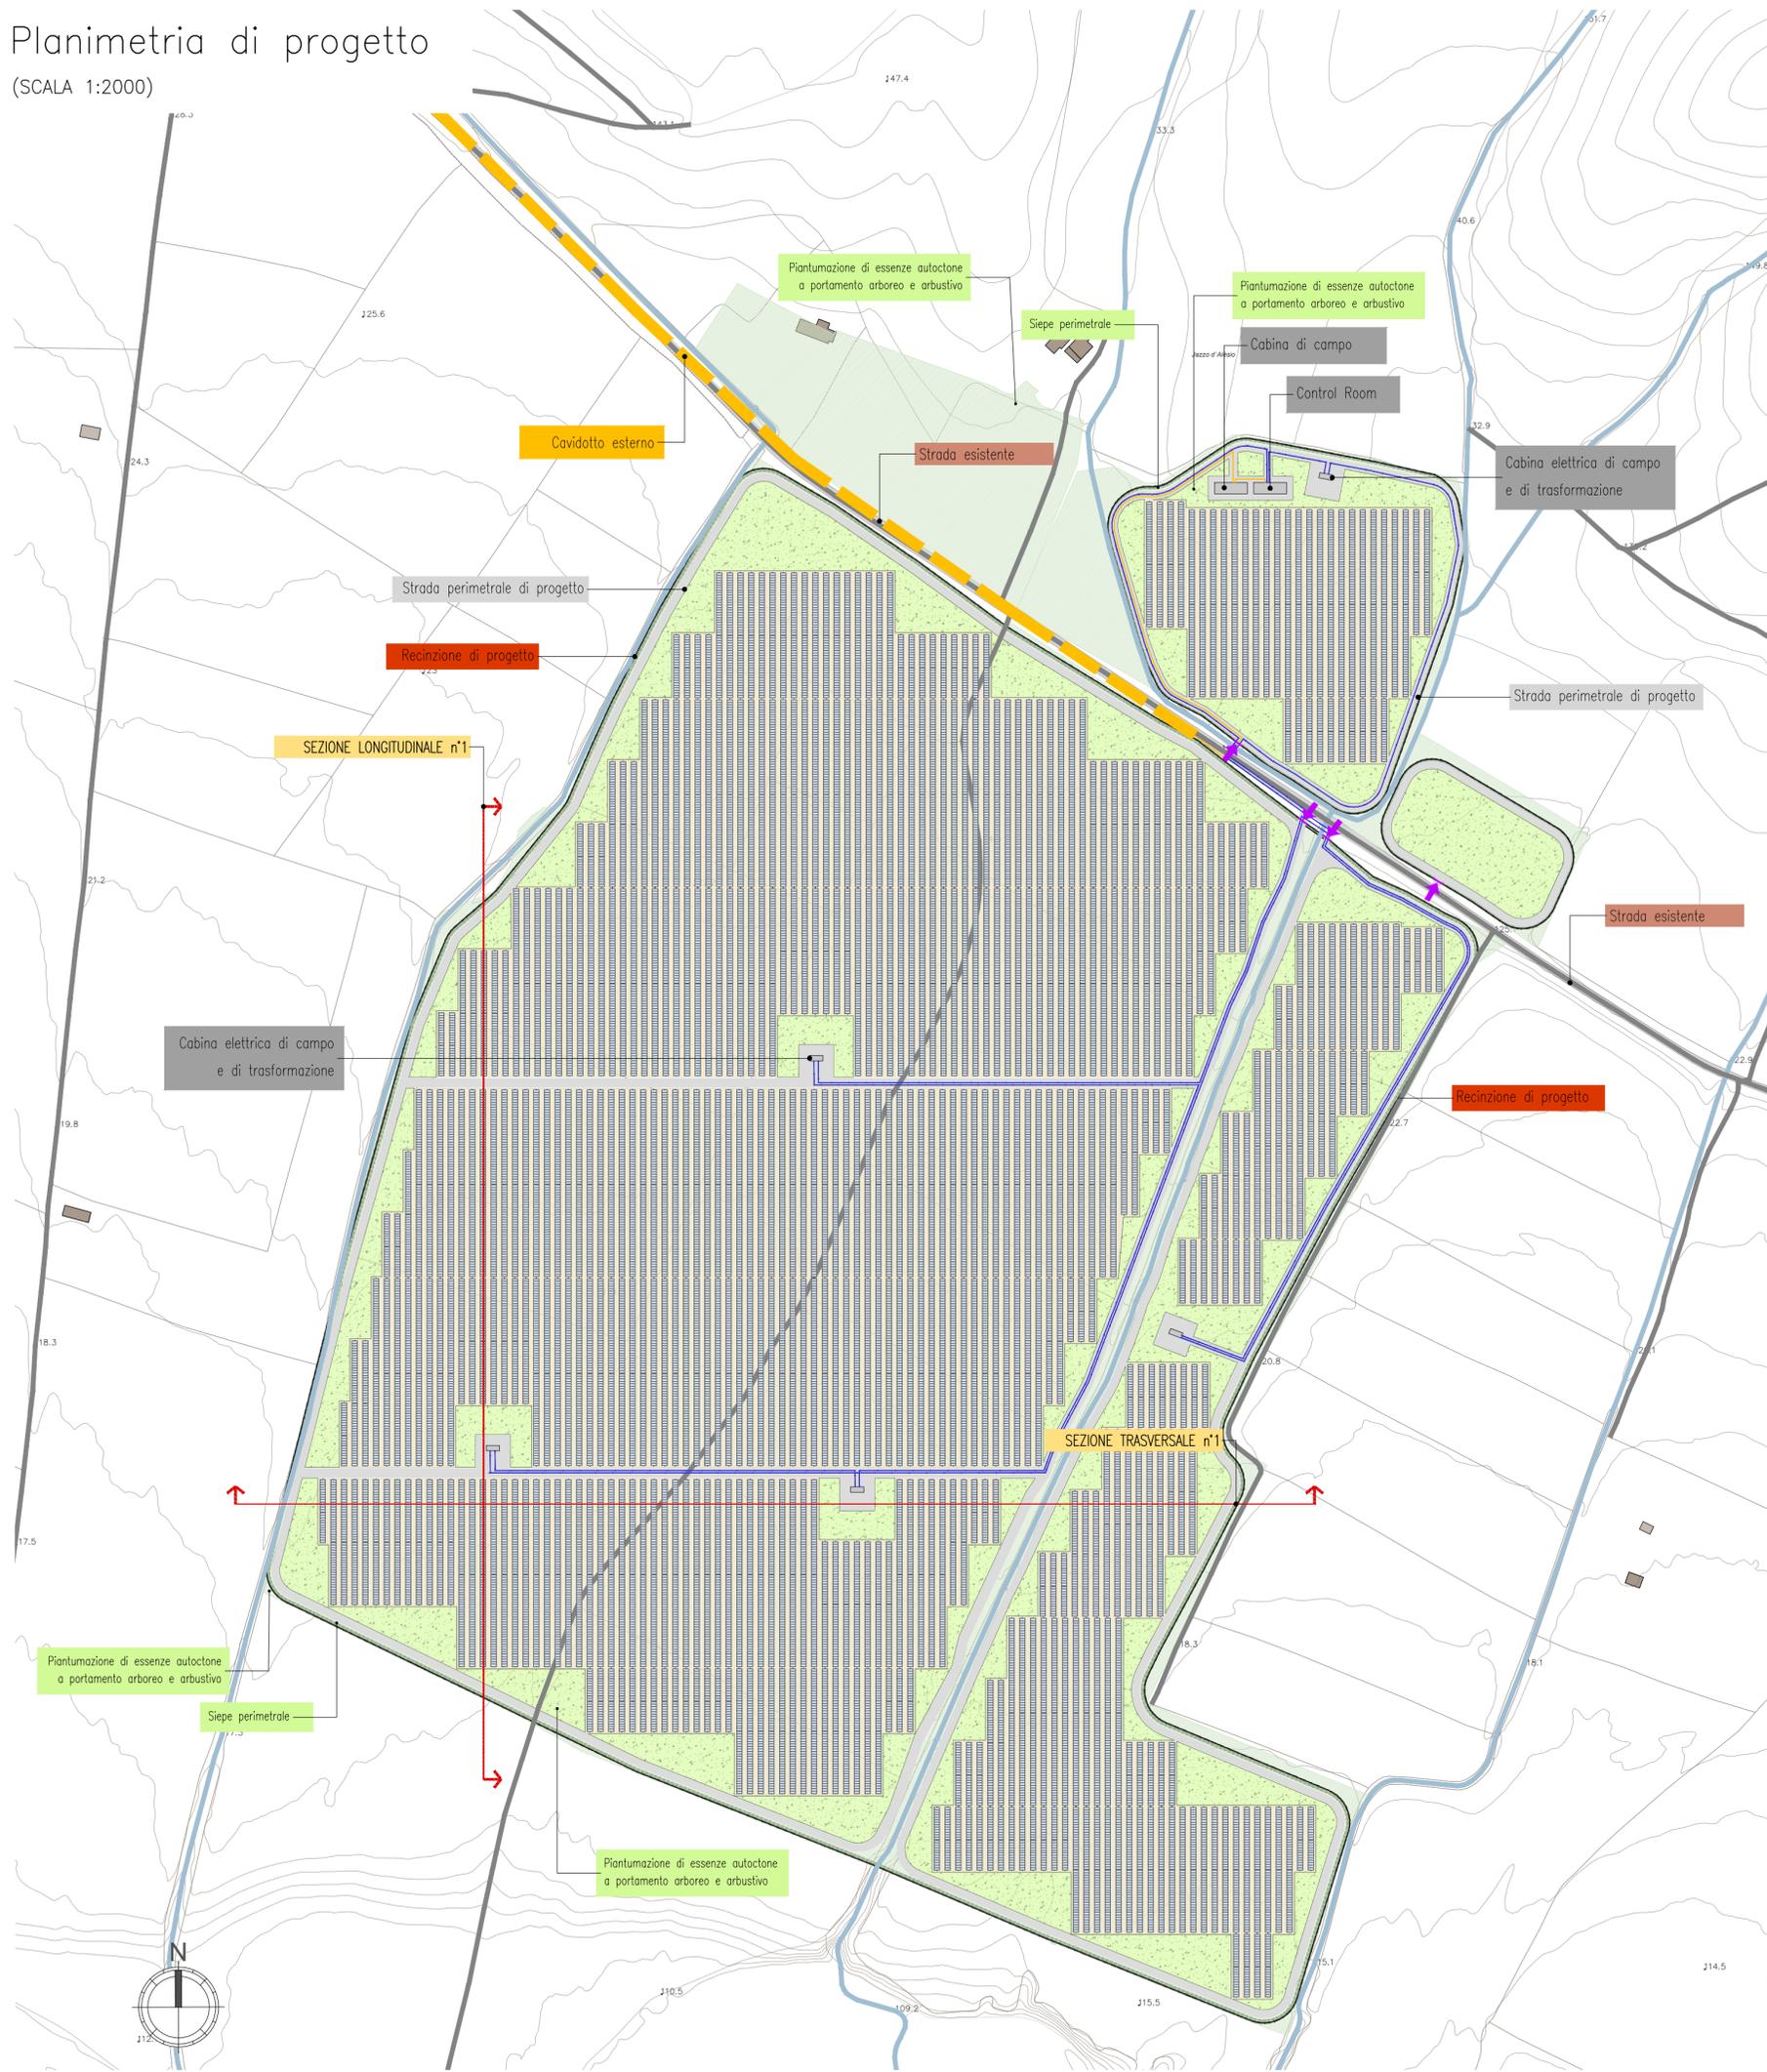

LEGENDA

- OPERE ESISTENTI**
- VIABILITA' ESTERNA ALL'IMPIANTO
 - ELEMENTI IDRICI
- OPERE DI PROGETTO**
- VIABILITA' INTERNA ALL'IMPIANTO
 - RECINZIONI
 - CANCELLO/INGRESSO
 - STRINGHE (25 pannelli)
 - TRACKER (25 pannelli)
 - CAVIDOTTO ESTERNO
 - CAVIDOTTO INTERNO
 - CABINA ELETTRICA DI CAMPO E DI TRASFORMAZIONE
 - PIANTUMAZIONE DI SPECIE ERBACEE AUTOCTONE
 - PIANTUMAZIONE DI ESSENZE AUTOCTONE A PORTAMENTO ARBOREO E ARBUSTIVO
 - SIEPE PERIMETRALE

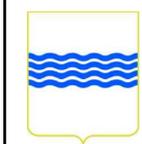

REGIONE BASILICATA
PROVINCIA DI MATERA
COMUNE DI GROTTOLE



PROGETTO DEFINITIVO

Realizzazione di un impianto fotovoltaico di potenza nominale pari a 19,830 MWp in agro di Grottole (MT) all'interno dell'area SIN VALBASENTO, integrato da un sistema di accumulo da 20 MW e delle relative opere di connessione

Titolo elaborato		Codice elaborato			
A.12.d.2. Elaborati tipologici per i diversi interventi di mitigazione		COMMESSA	FASE	ELABORATO	REV.
		F0441	A	T47	A
Riproduzione o consegna a terzi solo dietro specifica autorizzazione.					
Scala					
VARIE					
DATA	DESCRIZIONE	REDATTO	VERIFICATO	APPROVATO	
Aprile 2022	Prima emissione	GTE	MMA	GDS	

Proponente

BLUSOLAR GROTTOLE 1 s.r.l.
Via Caravaggio 125,
65125 Pescara (PE)

Progettazione

F4 Ingegneria srl
Via Di Giura - Centro Direzionale, 85100 Potenza
Tel: +39 0971 1944797 - Fax: +39 0971 55452
www.f4ingegneria.it - f4ingegneria@pec.it

Il Direttore Tecnico
(Ing. Giovanni DI SANTO)

Società certificata secondo la norma UNI-EN ISO 9001:2015 per l'erogazione di servizi di ingegneria nei settori: civile, idraulica, acustica, energia, ambiente (settore IAF: 34).