

PROGETTO DEFINITIVO PER LA REALIZZAZIONE DI UN PARCO EOLICO "CE DELICETO" CON POTENZA DI 60.0 MW RICADENTE NEL COMUNE DI ASCOLI SATRIANO(FG) IN LOCALITA' SANTA CROCE ED OPERE DI CONNESSIONE NEL COMUNE DI DELICETO(FG)




Tecnico
ing. Danilo Pomponio

Collaborazioni

ing. Milena Miglionico
ing. Antonio Crisafulli
ing. Tommaso Mancini
ing. Giovanna Scuderi
ing. Dionisio Staffieri
ing. Giuseppe Federico Zingarelli


Responsabile Commessa
ing. Danilo Pomponio

TAVOLA	TITOLO	COMMESSA	TIPOLOGIA
E02	PLANIMETRIA ELETTROMECCANICA, PIANTE E SEZIONI SOTTOSTAZIONE AT/MT	21022	D
REVISIONE		CODICE ELABORATO	
02		DW21022D-E02	
FOGLIO		SOSTITUISCE	SOSTITUITO DA
1/1			
REV	DATA	MODIFICA	
00	07/05/2021	Emissione	Mancini Crisafulli Pomponio
01	13/06/2022	Modifica posizione corpi illuminanti	Mastroserio Mancini Pomponio
02	09/01/2023	Aggiornamento posizione SSE e cavidotto AT di collegamento alla SE	Mancini Crisafulli Pomponio
03			
04			
05			

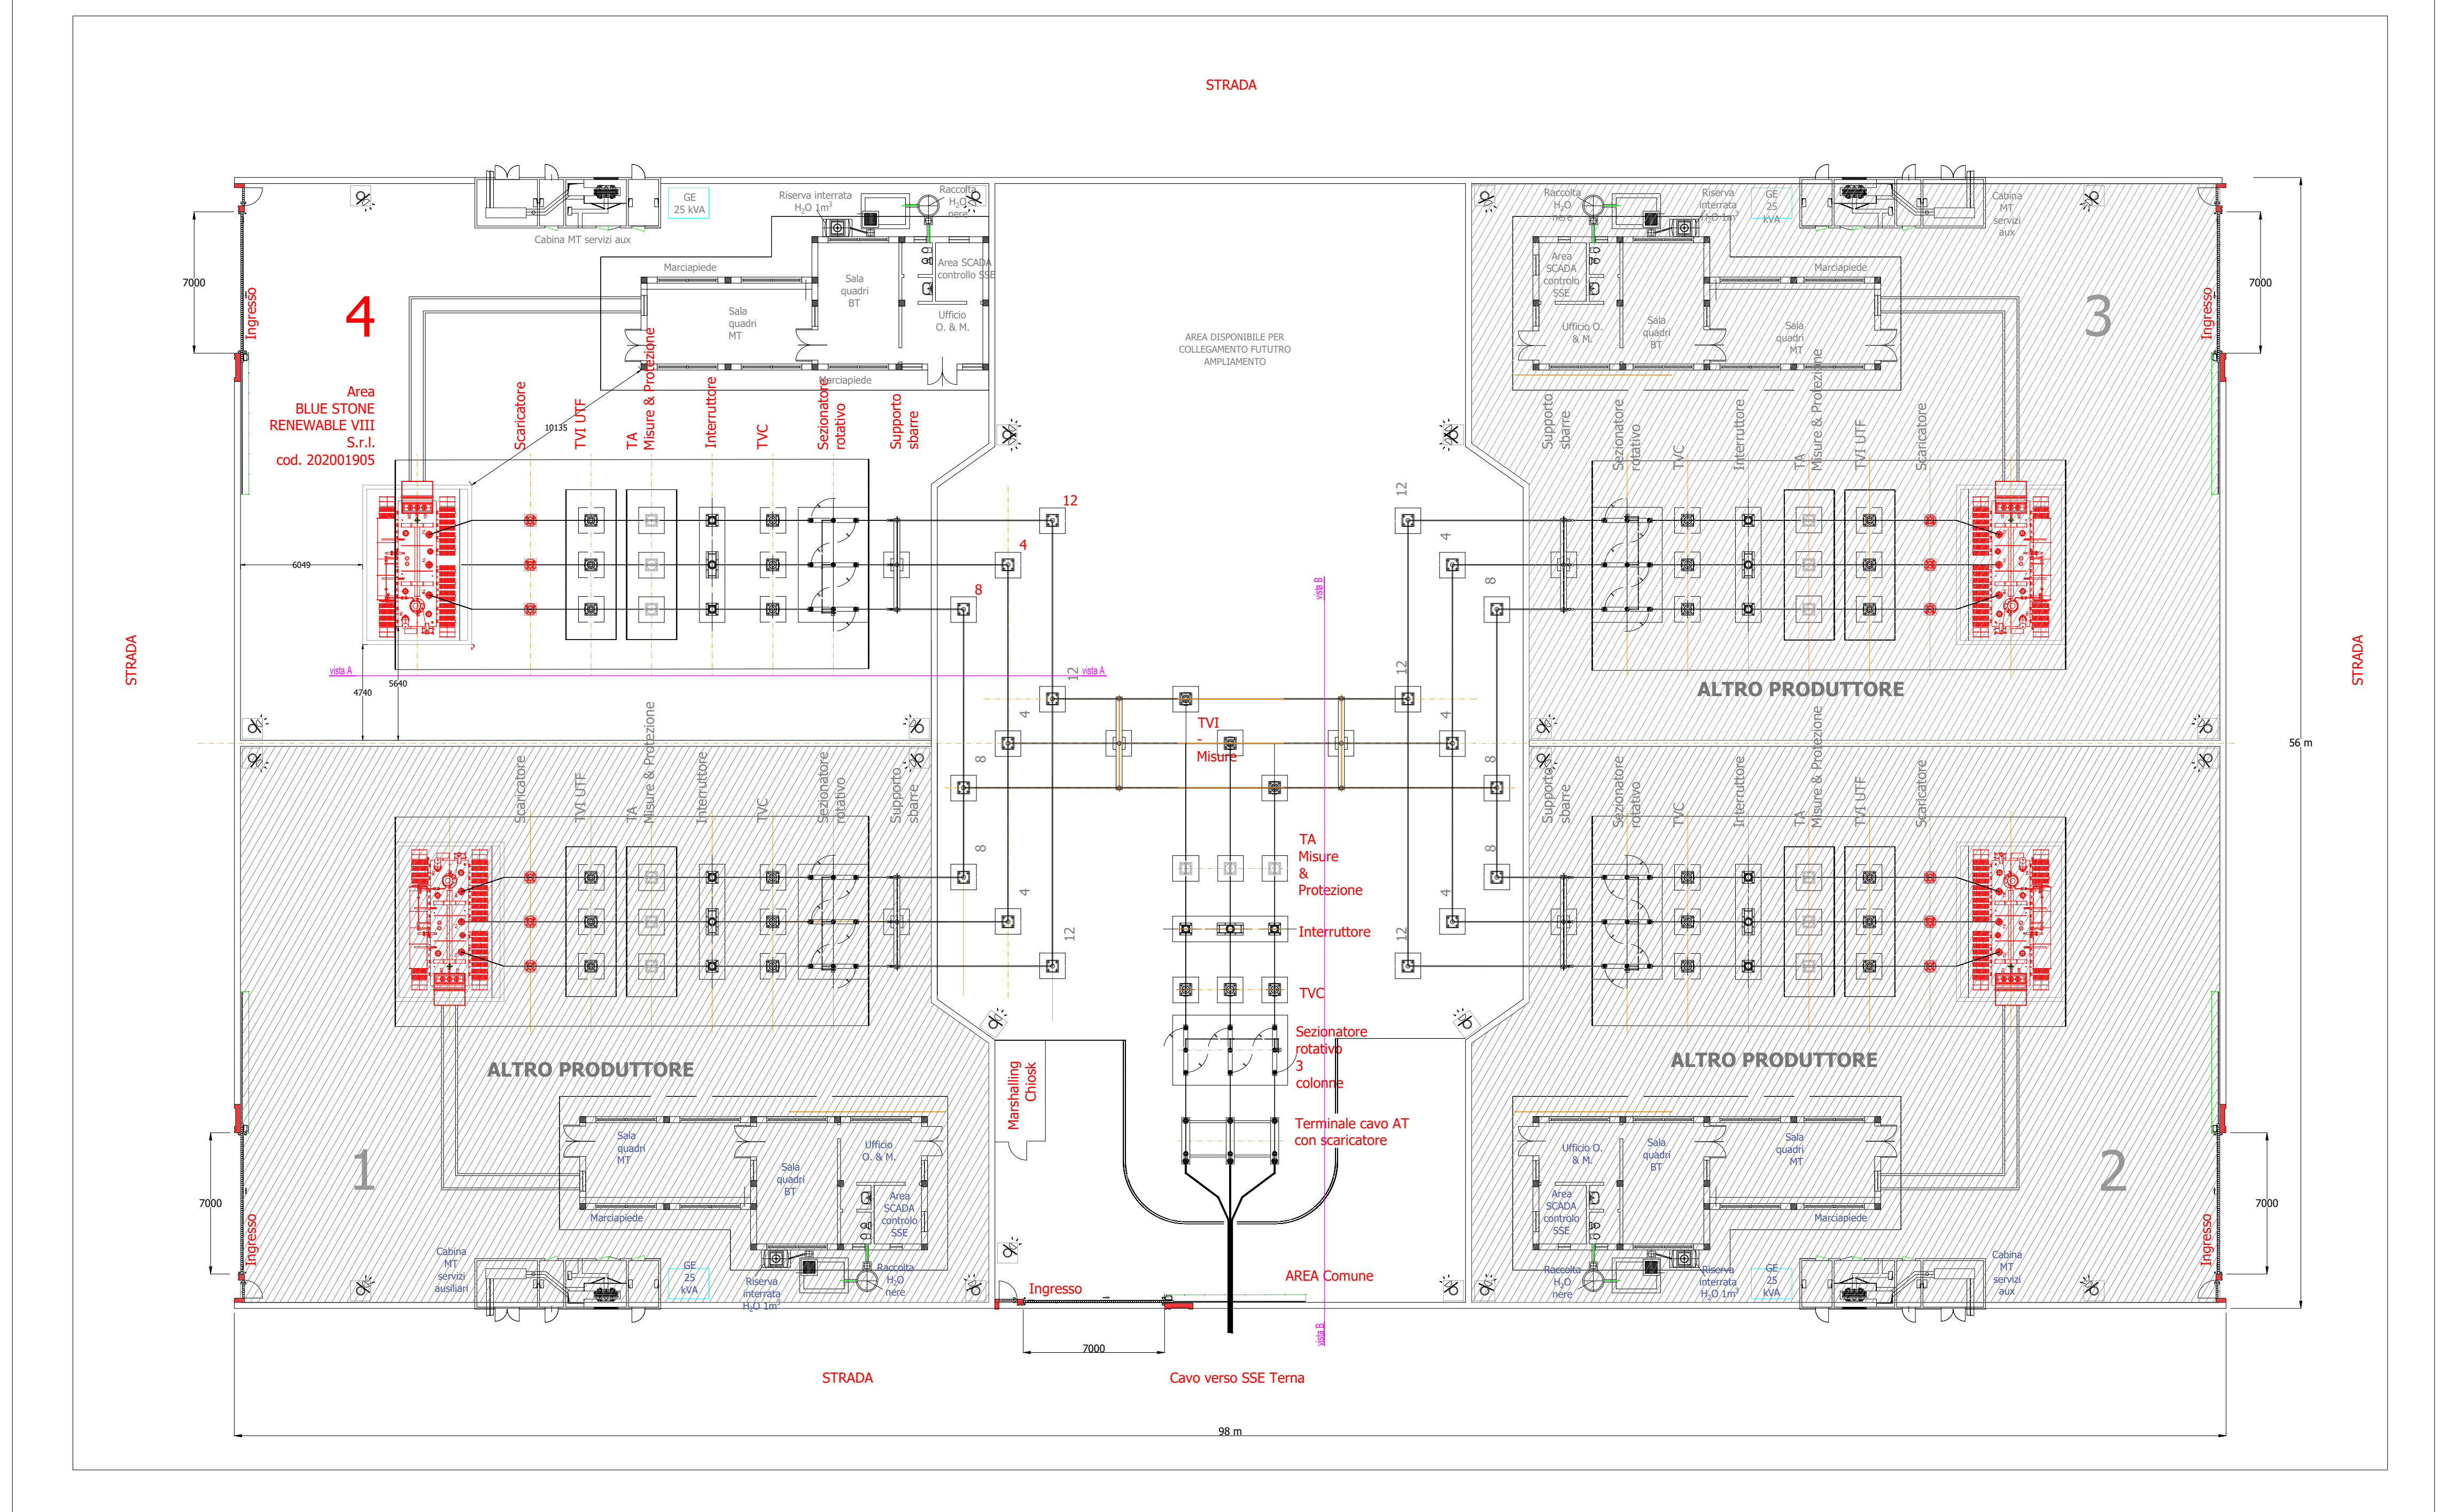


PLANIMETRIA SOTTOSTAZIONE

Scala 1:200

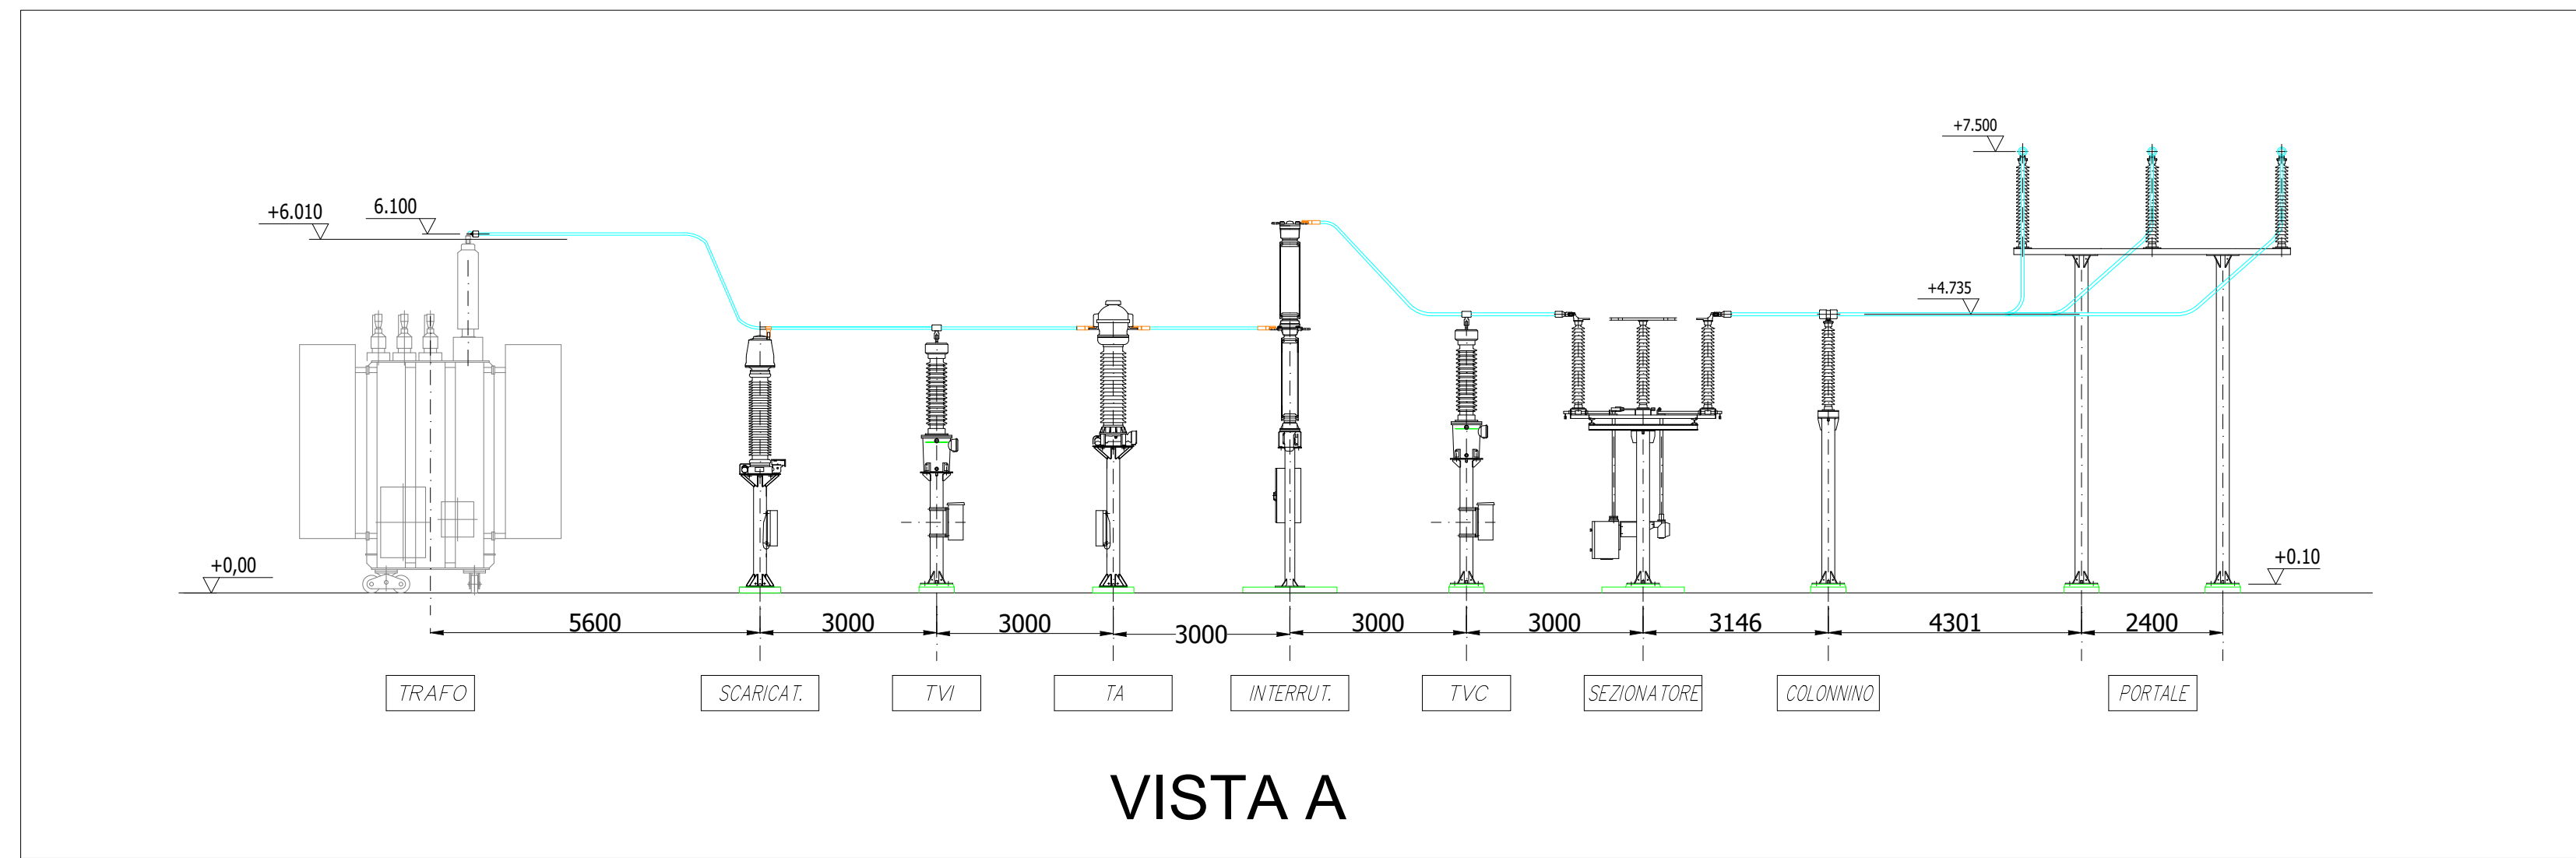

VISTA A

Scala 1:100

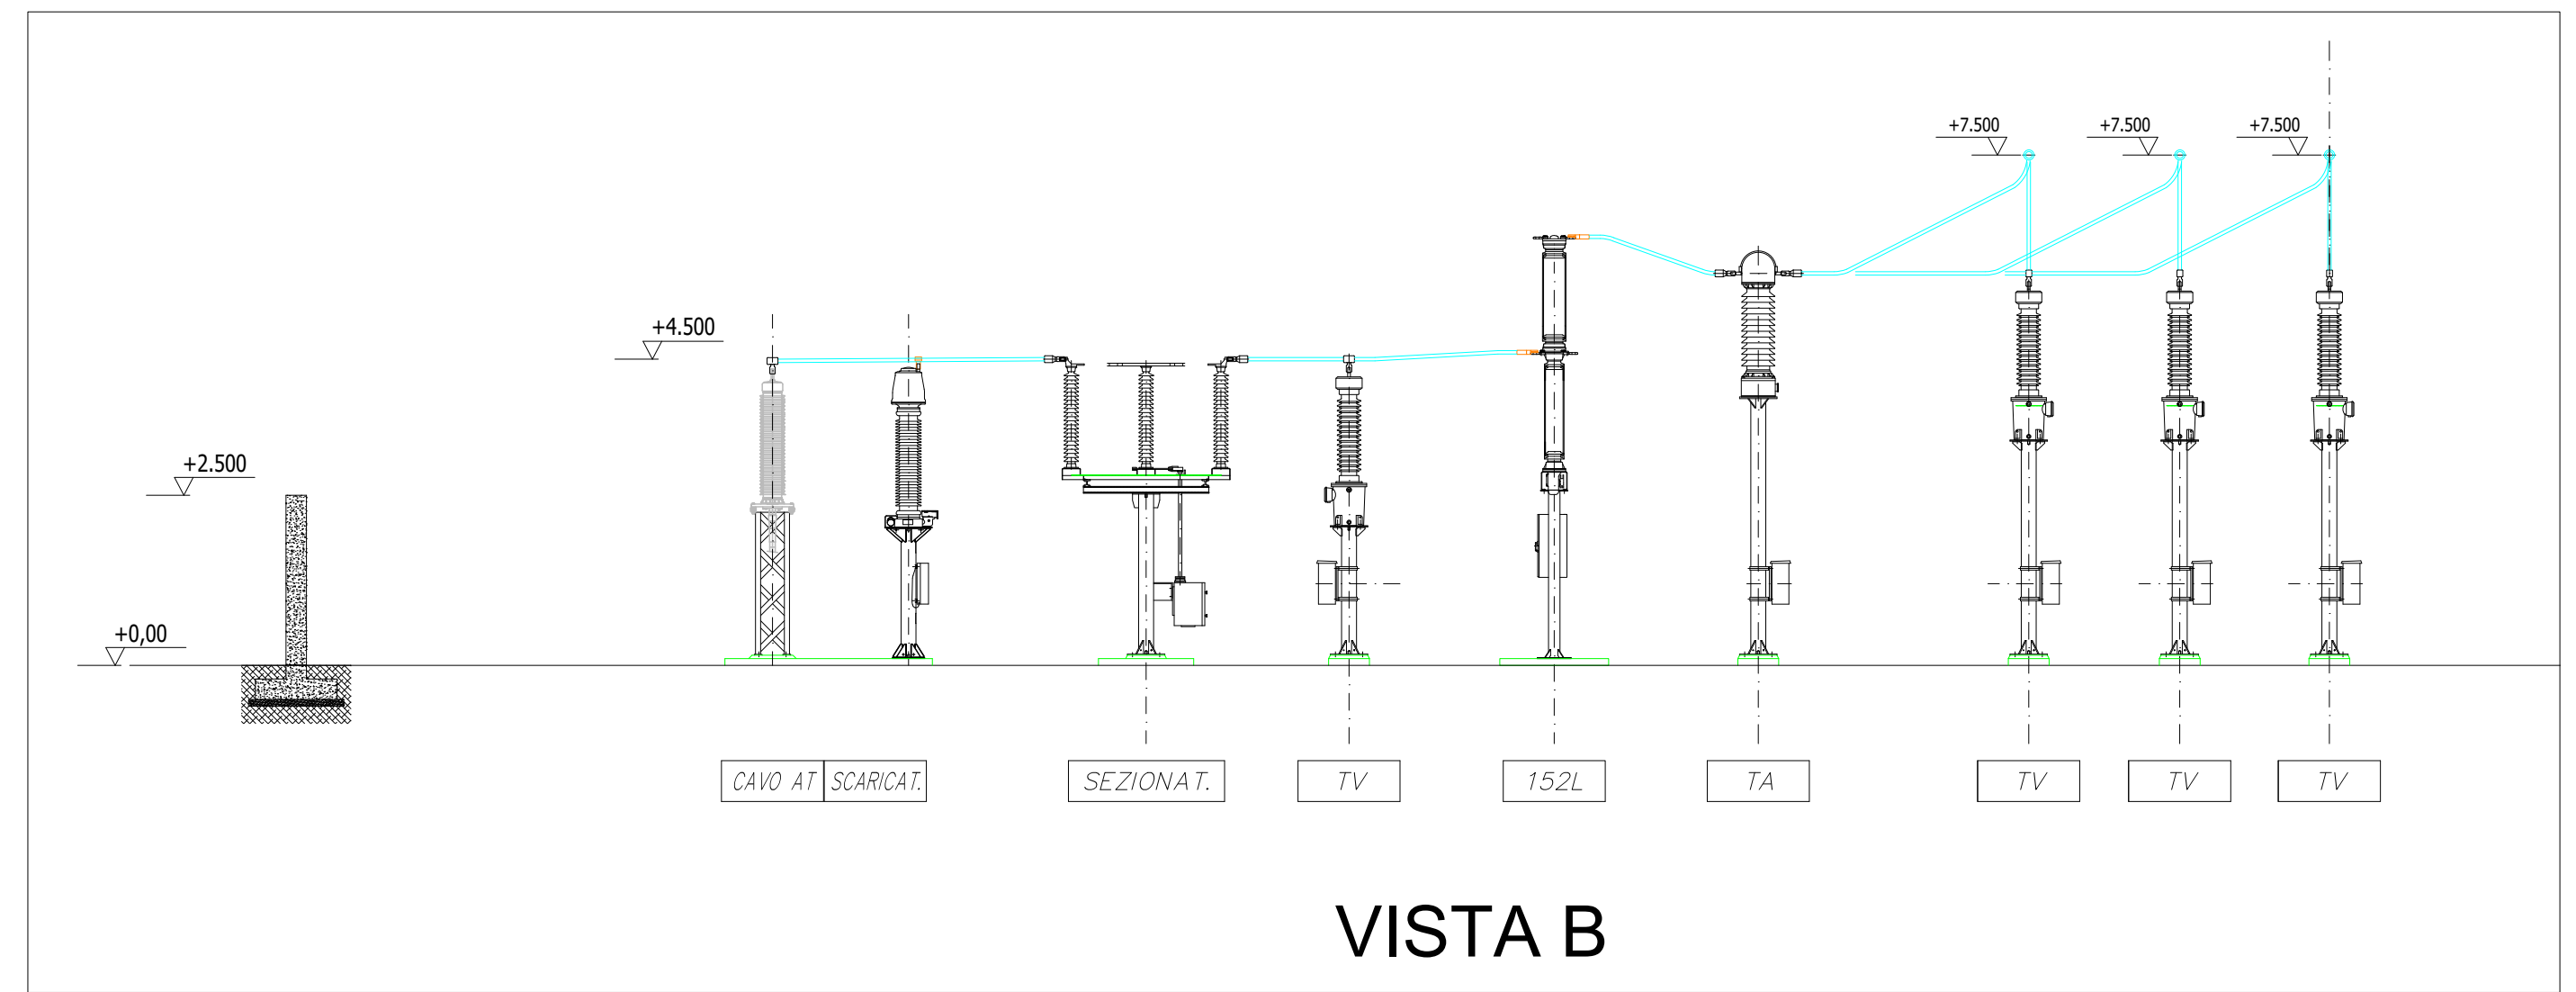

VISTA B

Scala 1:100