

Quadro sinottico

REV	DATA	MODIFICA	DISEGNATO	CONTR.	APPROVATO
00	29/07/2022	Emissione	Staffieri	Miglionico	Pomponio
01	09/01/2023	Aggiornamento posizione SSE e cavidotto AT di collegamento alla SE	Staffieri	Miglionico	Pomponio
02					
03					
04					
05					

RIFERIMENTO SERVIZIO  Tecnico ing. Danilo Pomponio Collaborazioni (o altre cariche) ing. Milena Miglionico ing. Dionisio Staffieri Responsabile commessa ing. Danilo Pomponio		COMMITTENTE  BLUE STONE renewable VIII	
Via Degli Arredatori, 8 70026 Modugno (BA) - Italy www.bfpgroup.net - info@bfpgroup.net tel (+39) 0805046361 Azienda con Sistema di Gestione Certificato UNI EN ISO 9001:2015 UNI EN ISO 14001:2015 UNI ISO 45001:2018		PROGETTO PROGETTO DEFINITIVO PER LA REALIZZAZIONE DI UN PARCO EOLICO "CE DELICETO" CON POTENZA DI 60,00 MW RICADENTE NEL COMUNE ASCOLI SATRIANO (FG) IN LOCALITA' "SANTA CROCE" ED OPERE DI CONNESSIONE NEL COMUNE DI DELICETO (FG)	
TAVOLA	TITOLO	COMMESSA	TIPOLOGIA
E17	INQUADRAMENTO FASCE DPA E DISTANZA DA RECETTORI	21022	D
REVISIONE		CODICE ELABORATO	
01		DW21022D-E17	
FOGLIO		SOSTITUISCE	SOSTITUITO DA
1/41			
Tutte le informazioni tecniche contenute nel presente documento sono di proprietà esclusiva della Studio Tecnico BFP S.r.l. e non possono essere riprodotte, divulgate o comunque utilizzate senza la sua preventiva autorizzazione scritta. All technical information contained in this document is the exclusive property of Studio Tecnico BFP S.r.l. and may neither be used nor disclosed without its prior written consent. (art. 2575 c.c.)		NOME FILE	SCALA
Disegno elaborato con sistema CAD. E' vietata la modifica manuale.		DW21022D-E17.dwg	1:2.000

FOGLIO 66

1

A1


ASCOLI
SATRIANO
FOGLIO 66


F12

NC

NC

- Limite Fogli di mappa
- - - Limite Comunale
- · - · Elettrodotta interrato interno
- · - · Elettrodotta interrato esterno
- - - DPA 1 m
- - - DPA 2 m
- - - DPA 3 m
- D10 Classe catastale

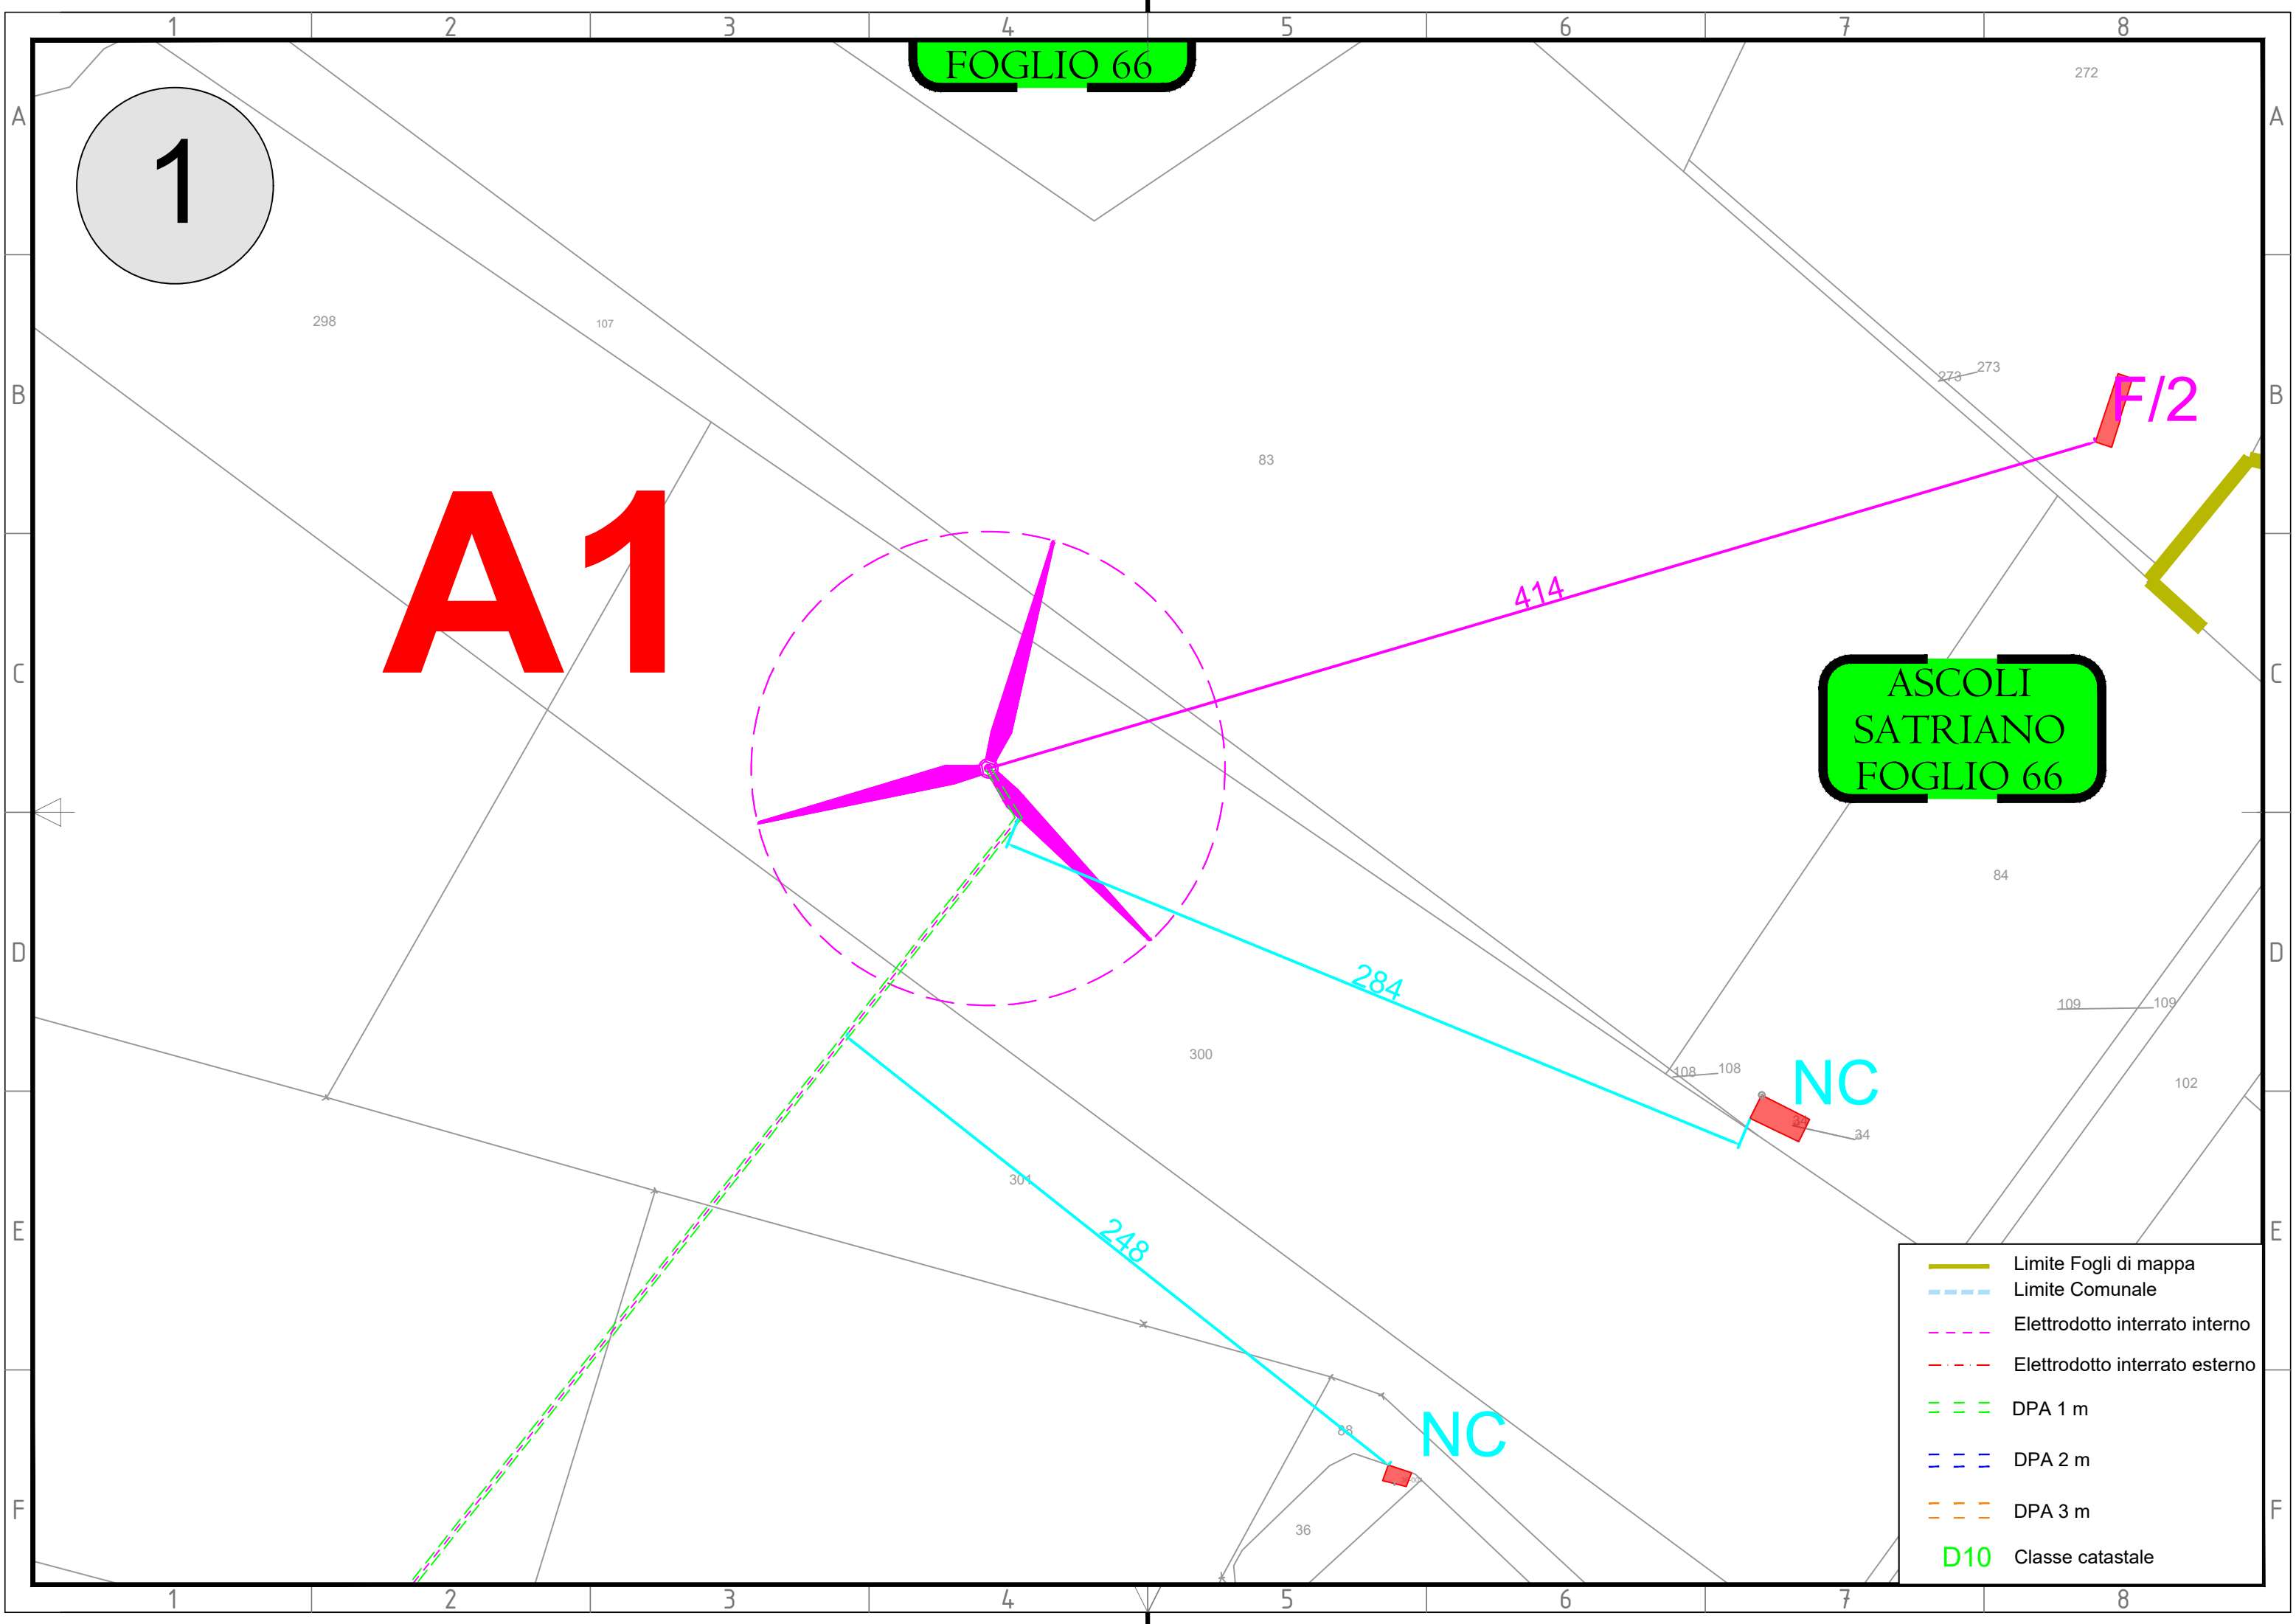

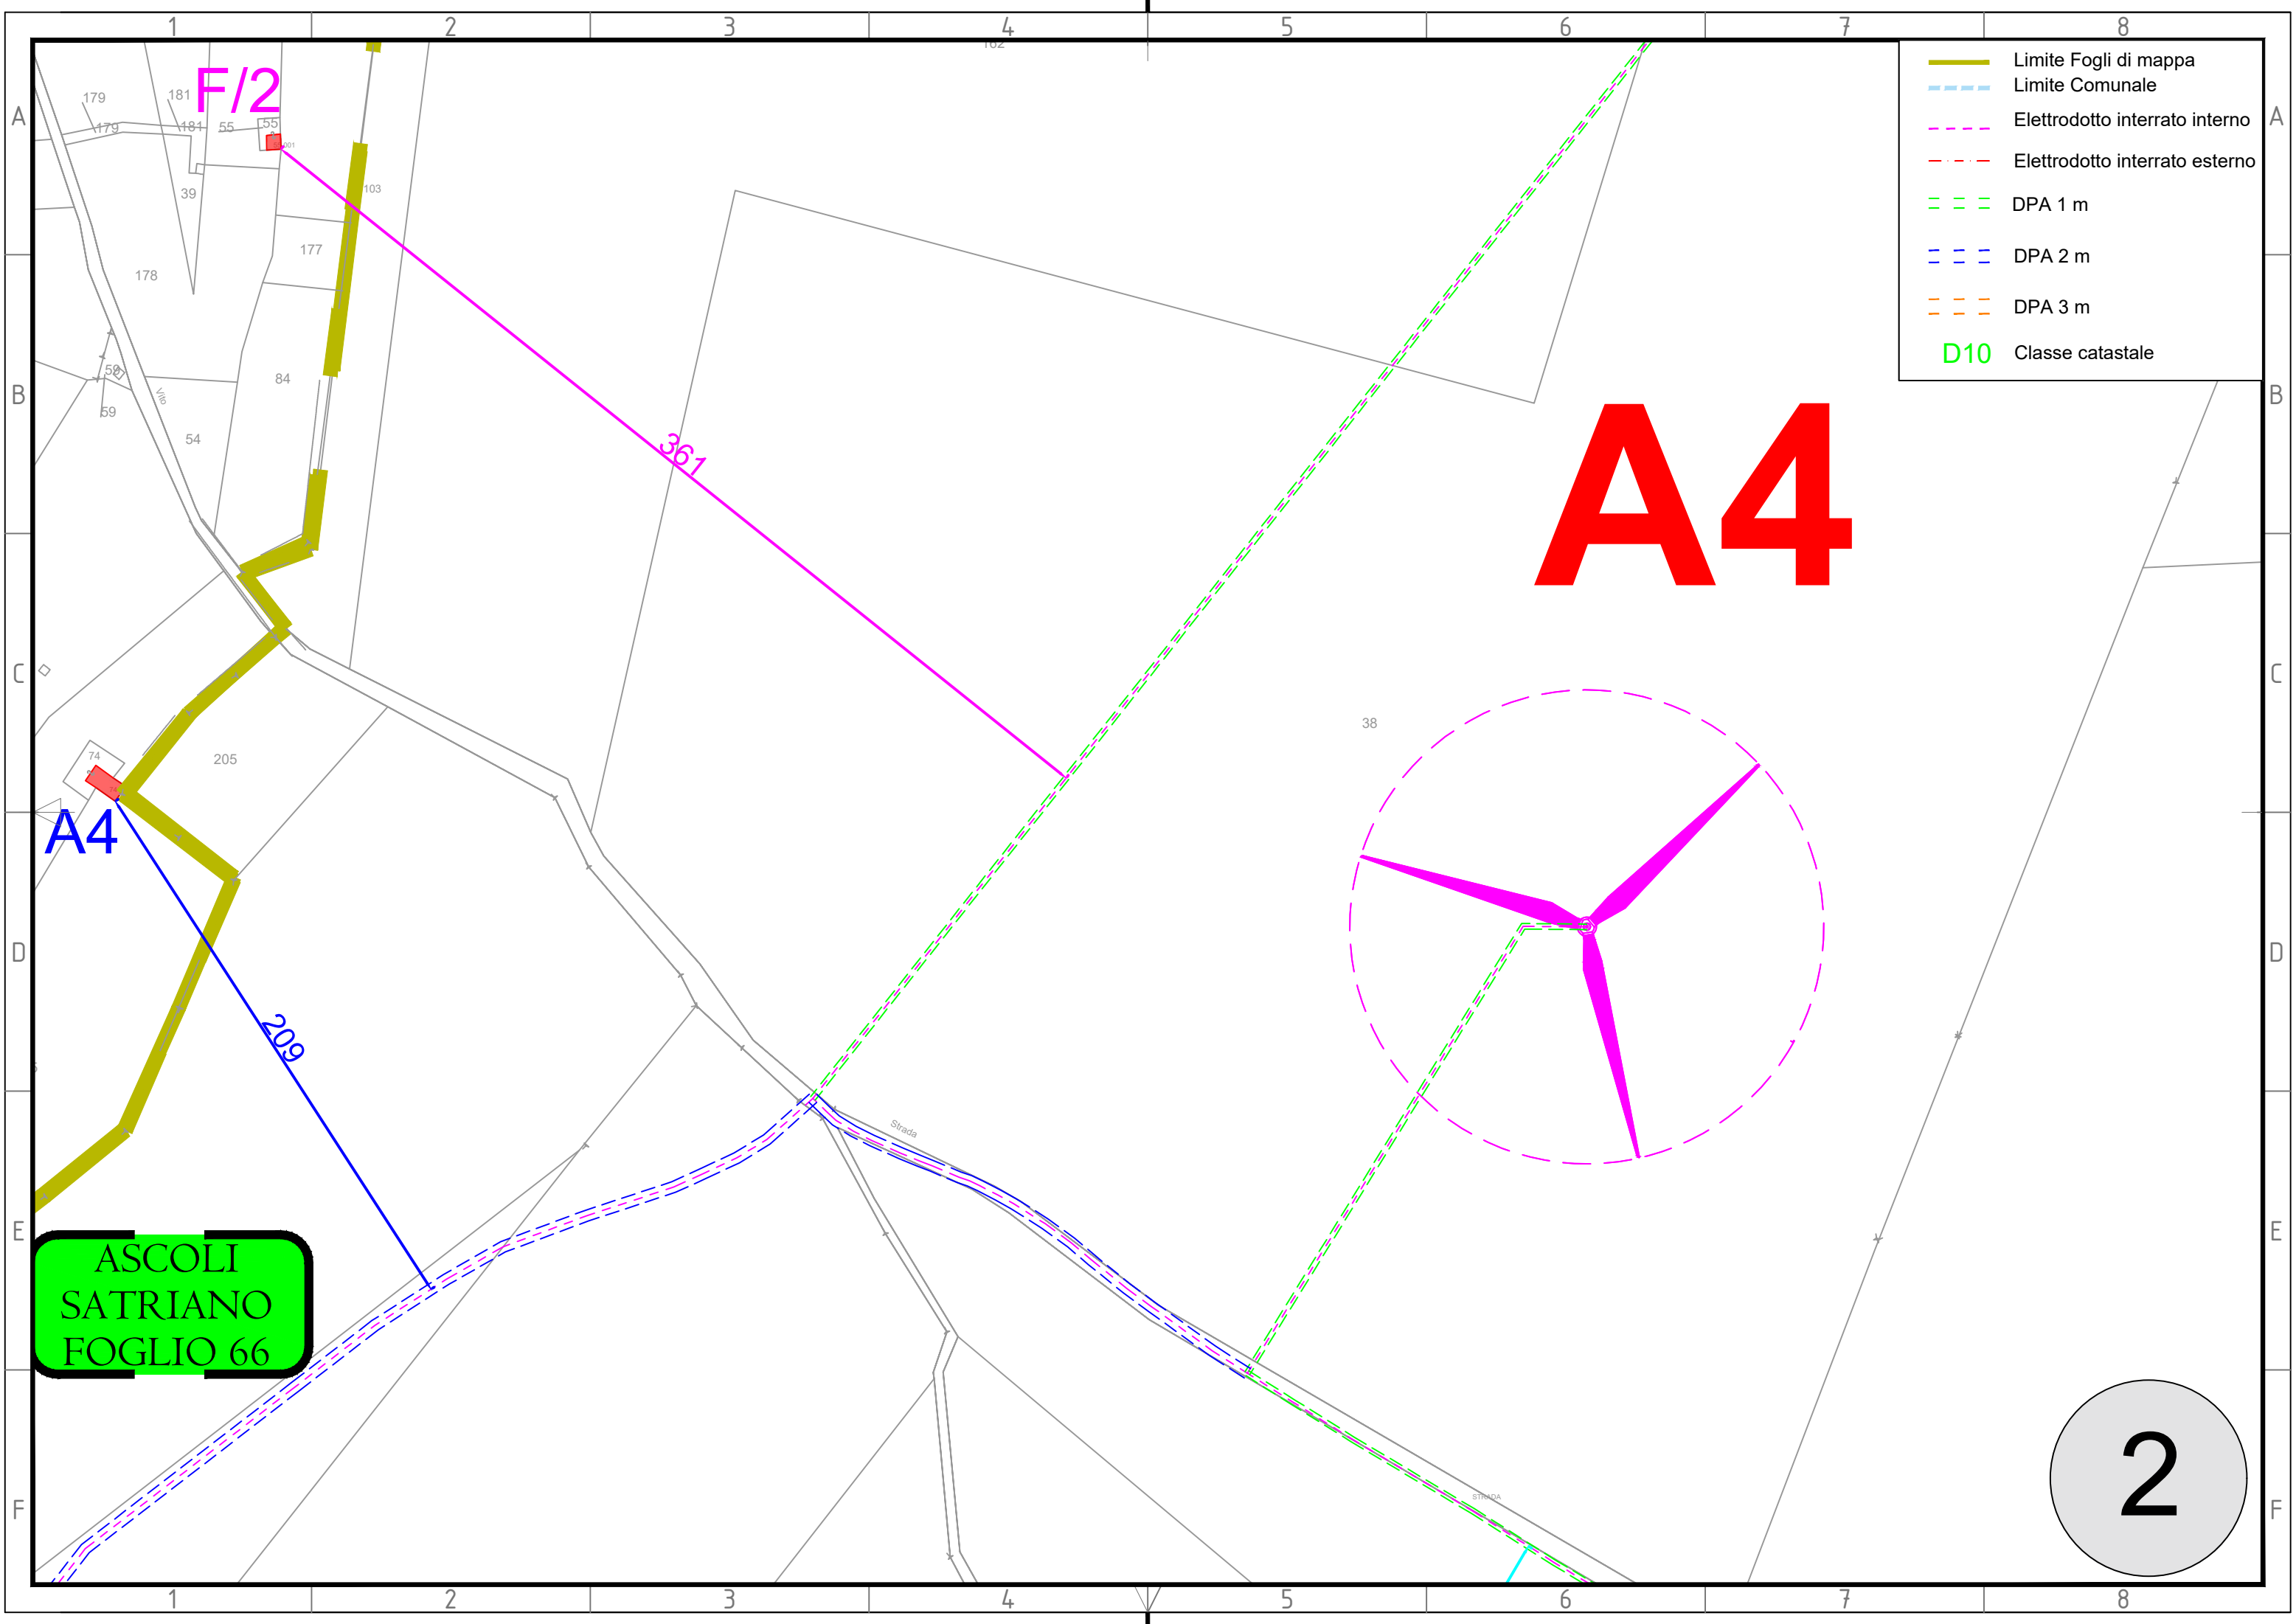

- Limite Fogli di mappa
- - - Limite Comunale
- - - Elettrodotto interrato interno
- - - Elettrodotto interrato esterno
- - - DPA 1 m
- - - DPA 2 m
- - - DPA 3 m
- D10 Classe catastale

A4

A4

**ASCOLI
SATRIANO
FOGLIO 66**

2

F/2

361

209

38

Strada

STRADA

179 181 55 55

178 39 177

50 59 54 84

74 205

A
B
C
D
E
F

1 2 3 4 5 6 7 8



1 2 3 4 5 6 7 8

- Limite Fogli di mappa
- Limite Comunale
- Elettrodotta interrato interno
- Elettrodotta interrato esterno
- DPA 1 m
- DPA 2 m
- DPA 3 m
- **D10** Classe catastale

**ASCOLI
SATRIANO
FOGLIO 66**

3

A2

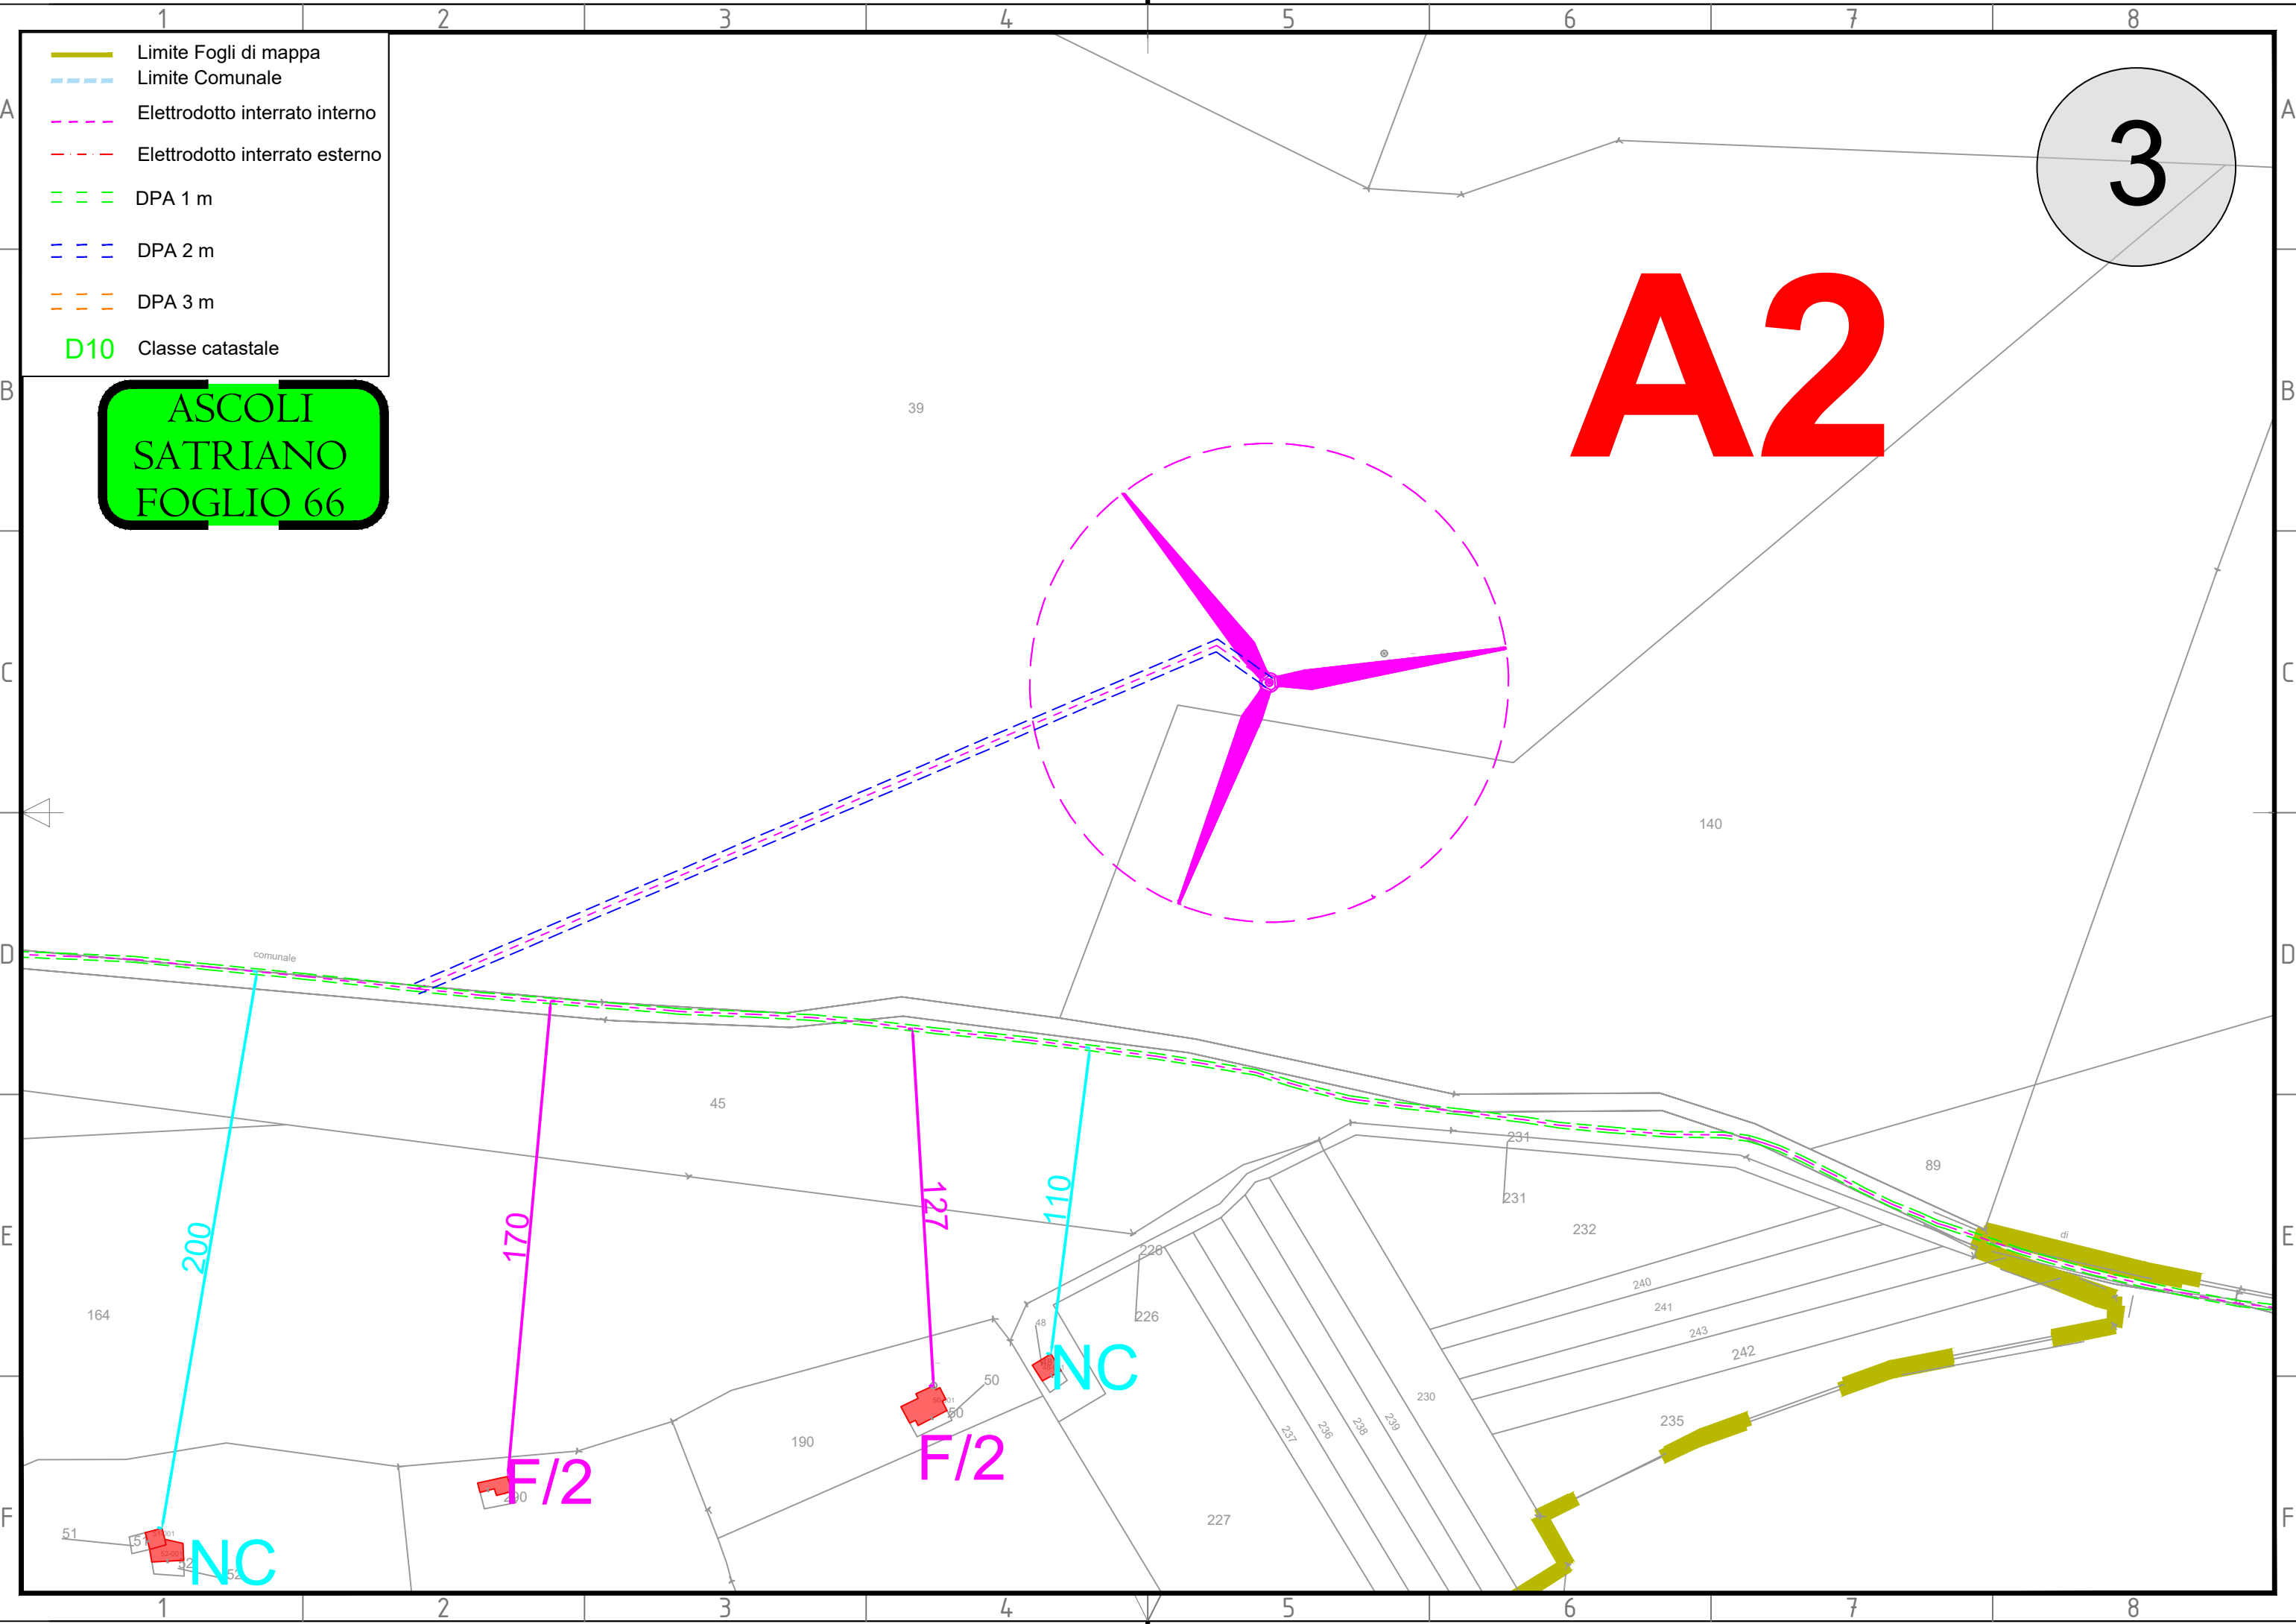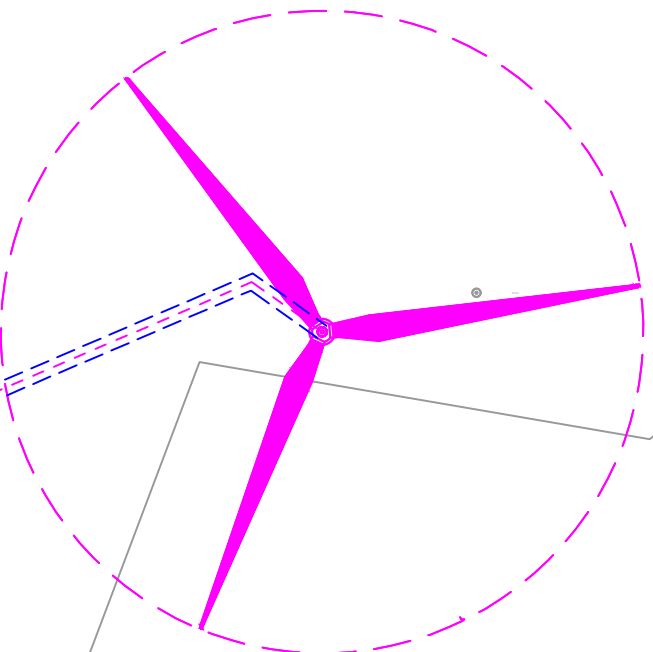

200

170

127


110

NC

F/2

F/2

NC

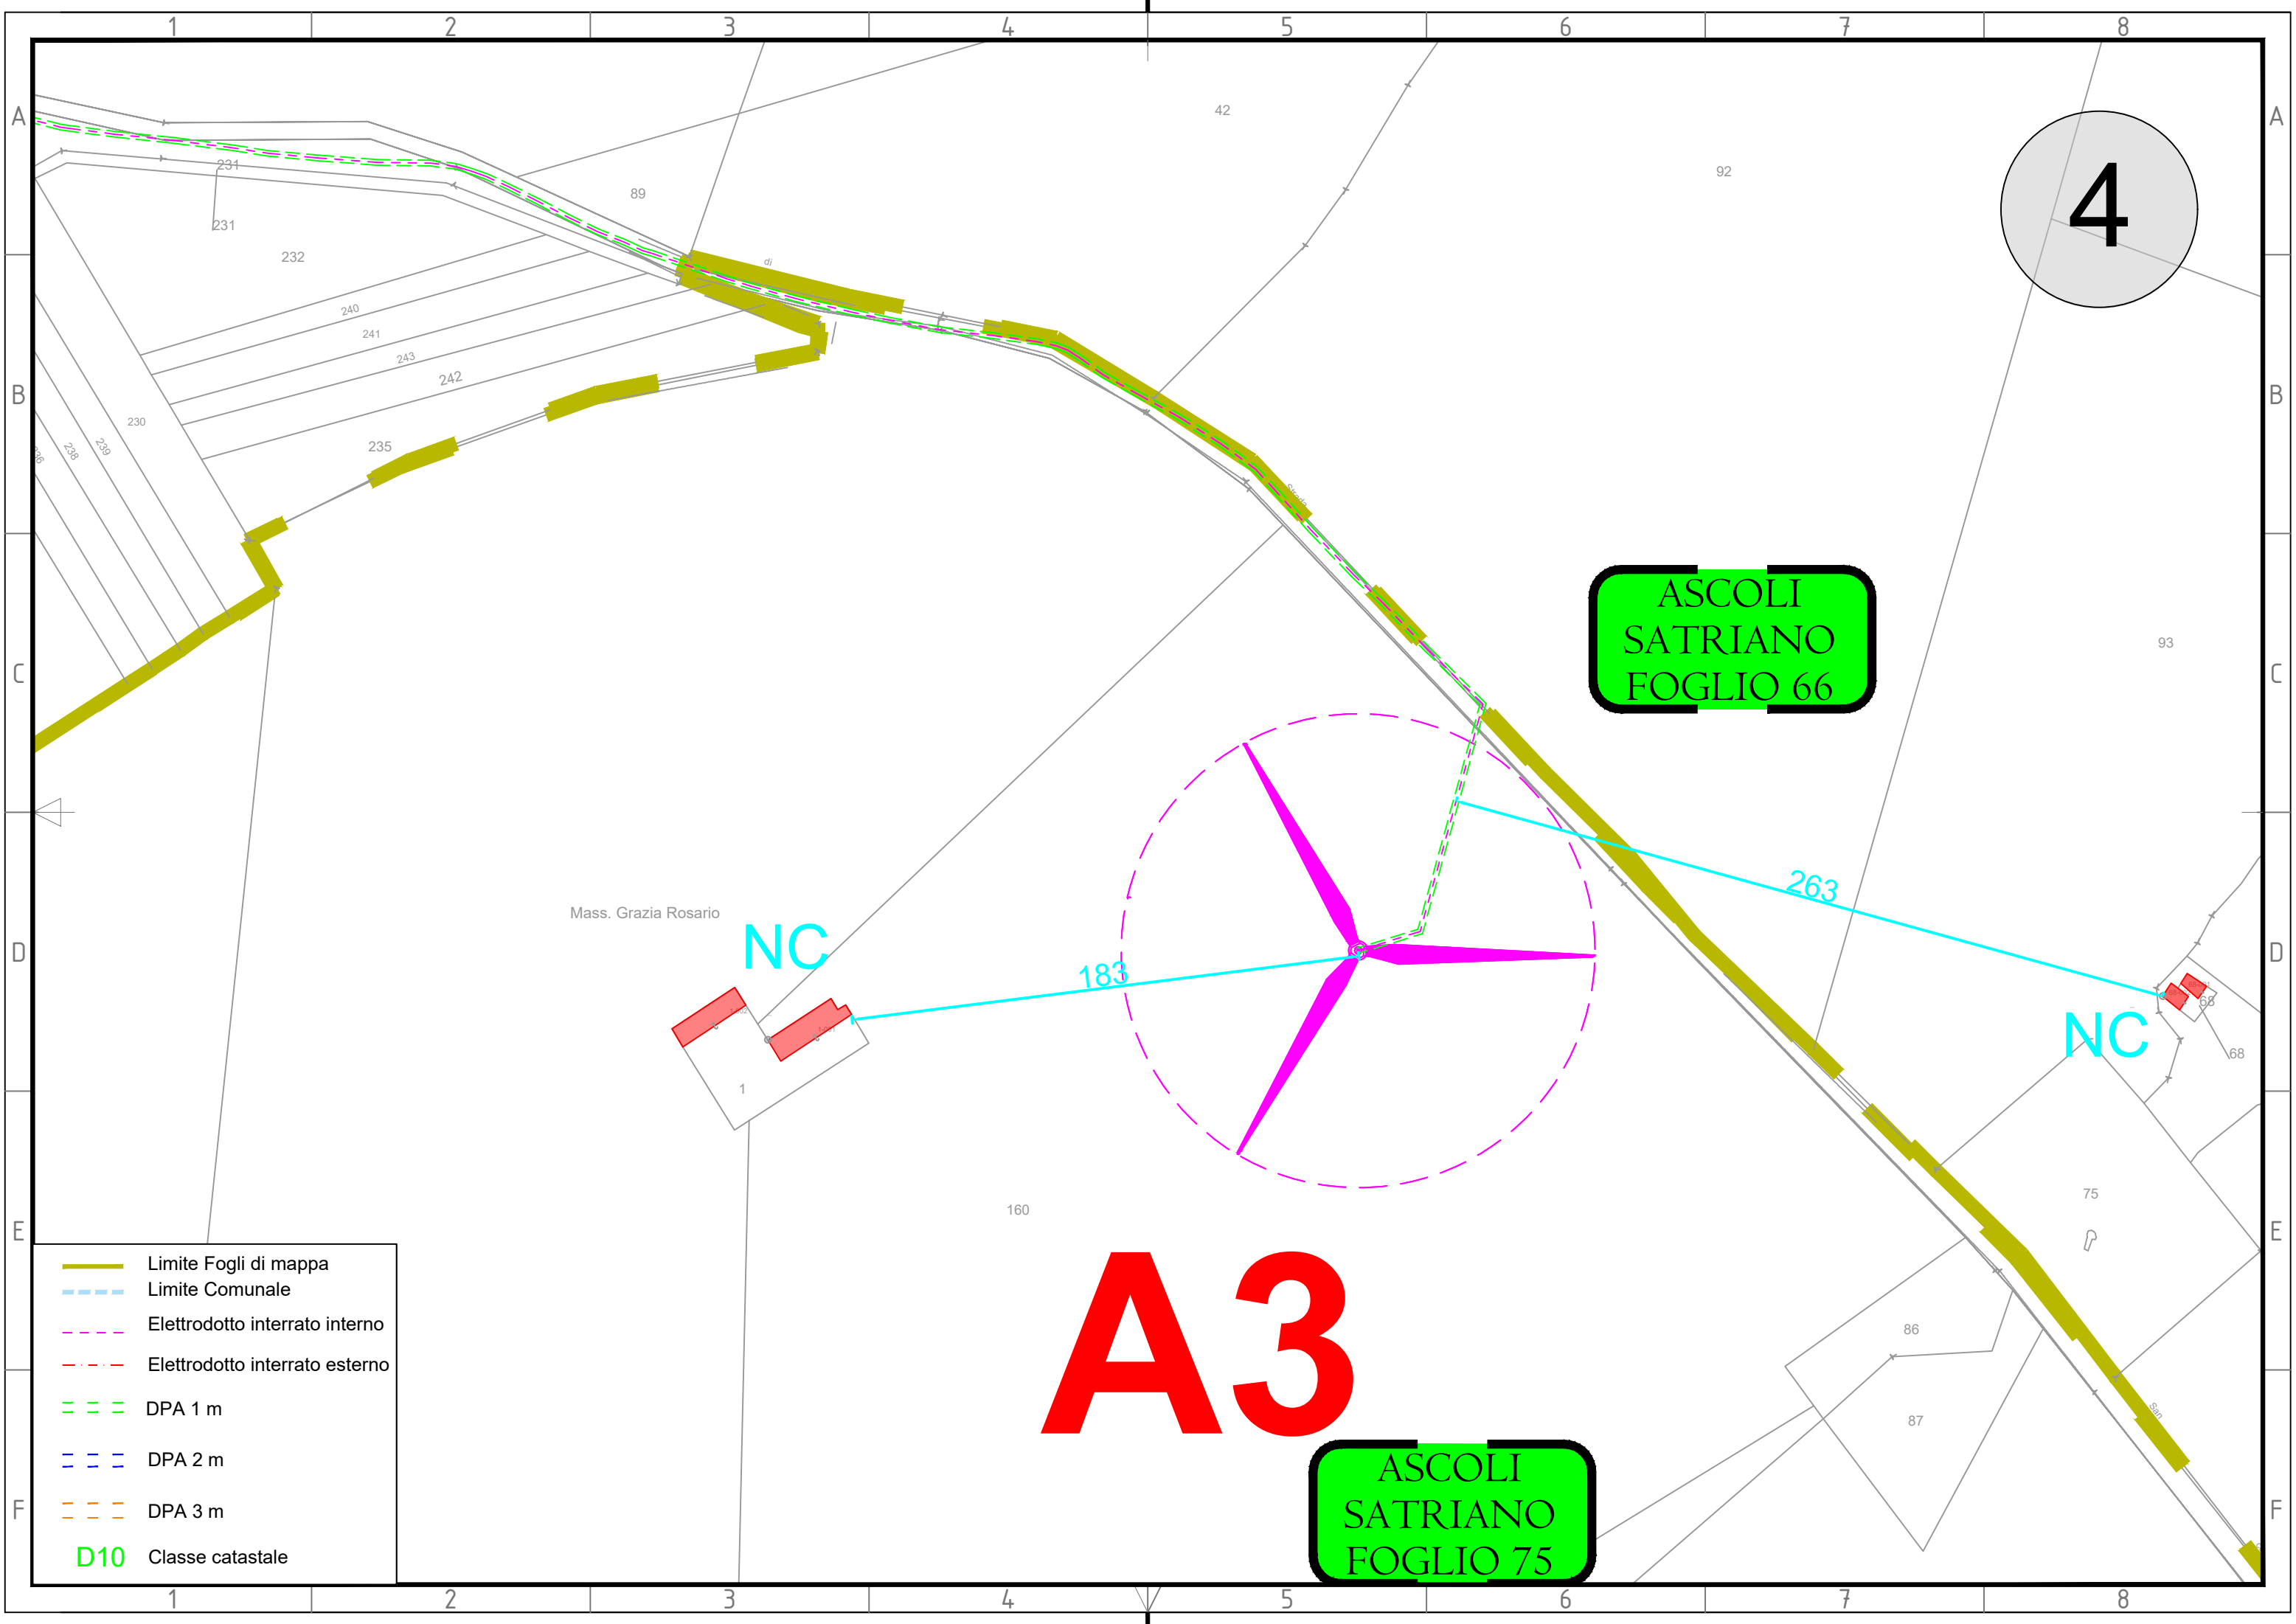

4

ASCOLI SATRIANO
FOGLIO 66

ASCOLI SATRIANO
FOGLIO 75

A3

Mass. Grazia Rosario


NC

NC

183

263

- Limite Fogli di mappa
- - - Limite Comunale
- - - Elettrodoto interrato interno
- - - Elettrodoto interrato esterno
- - - DPA 1 m
- - - DPA 2 m
- - - DPA 3 m
- D10 Classe catastale

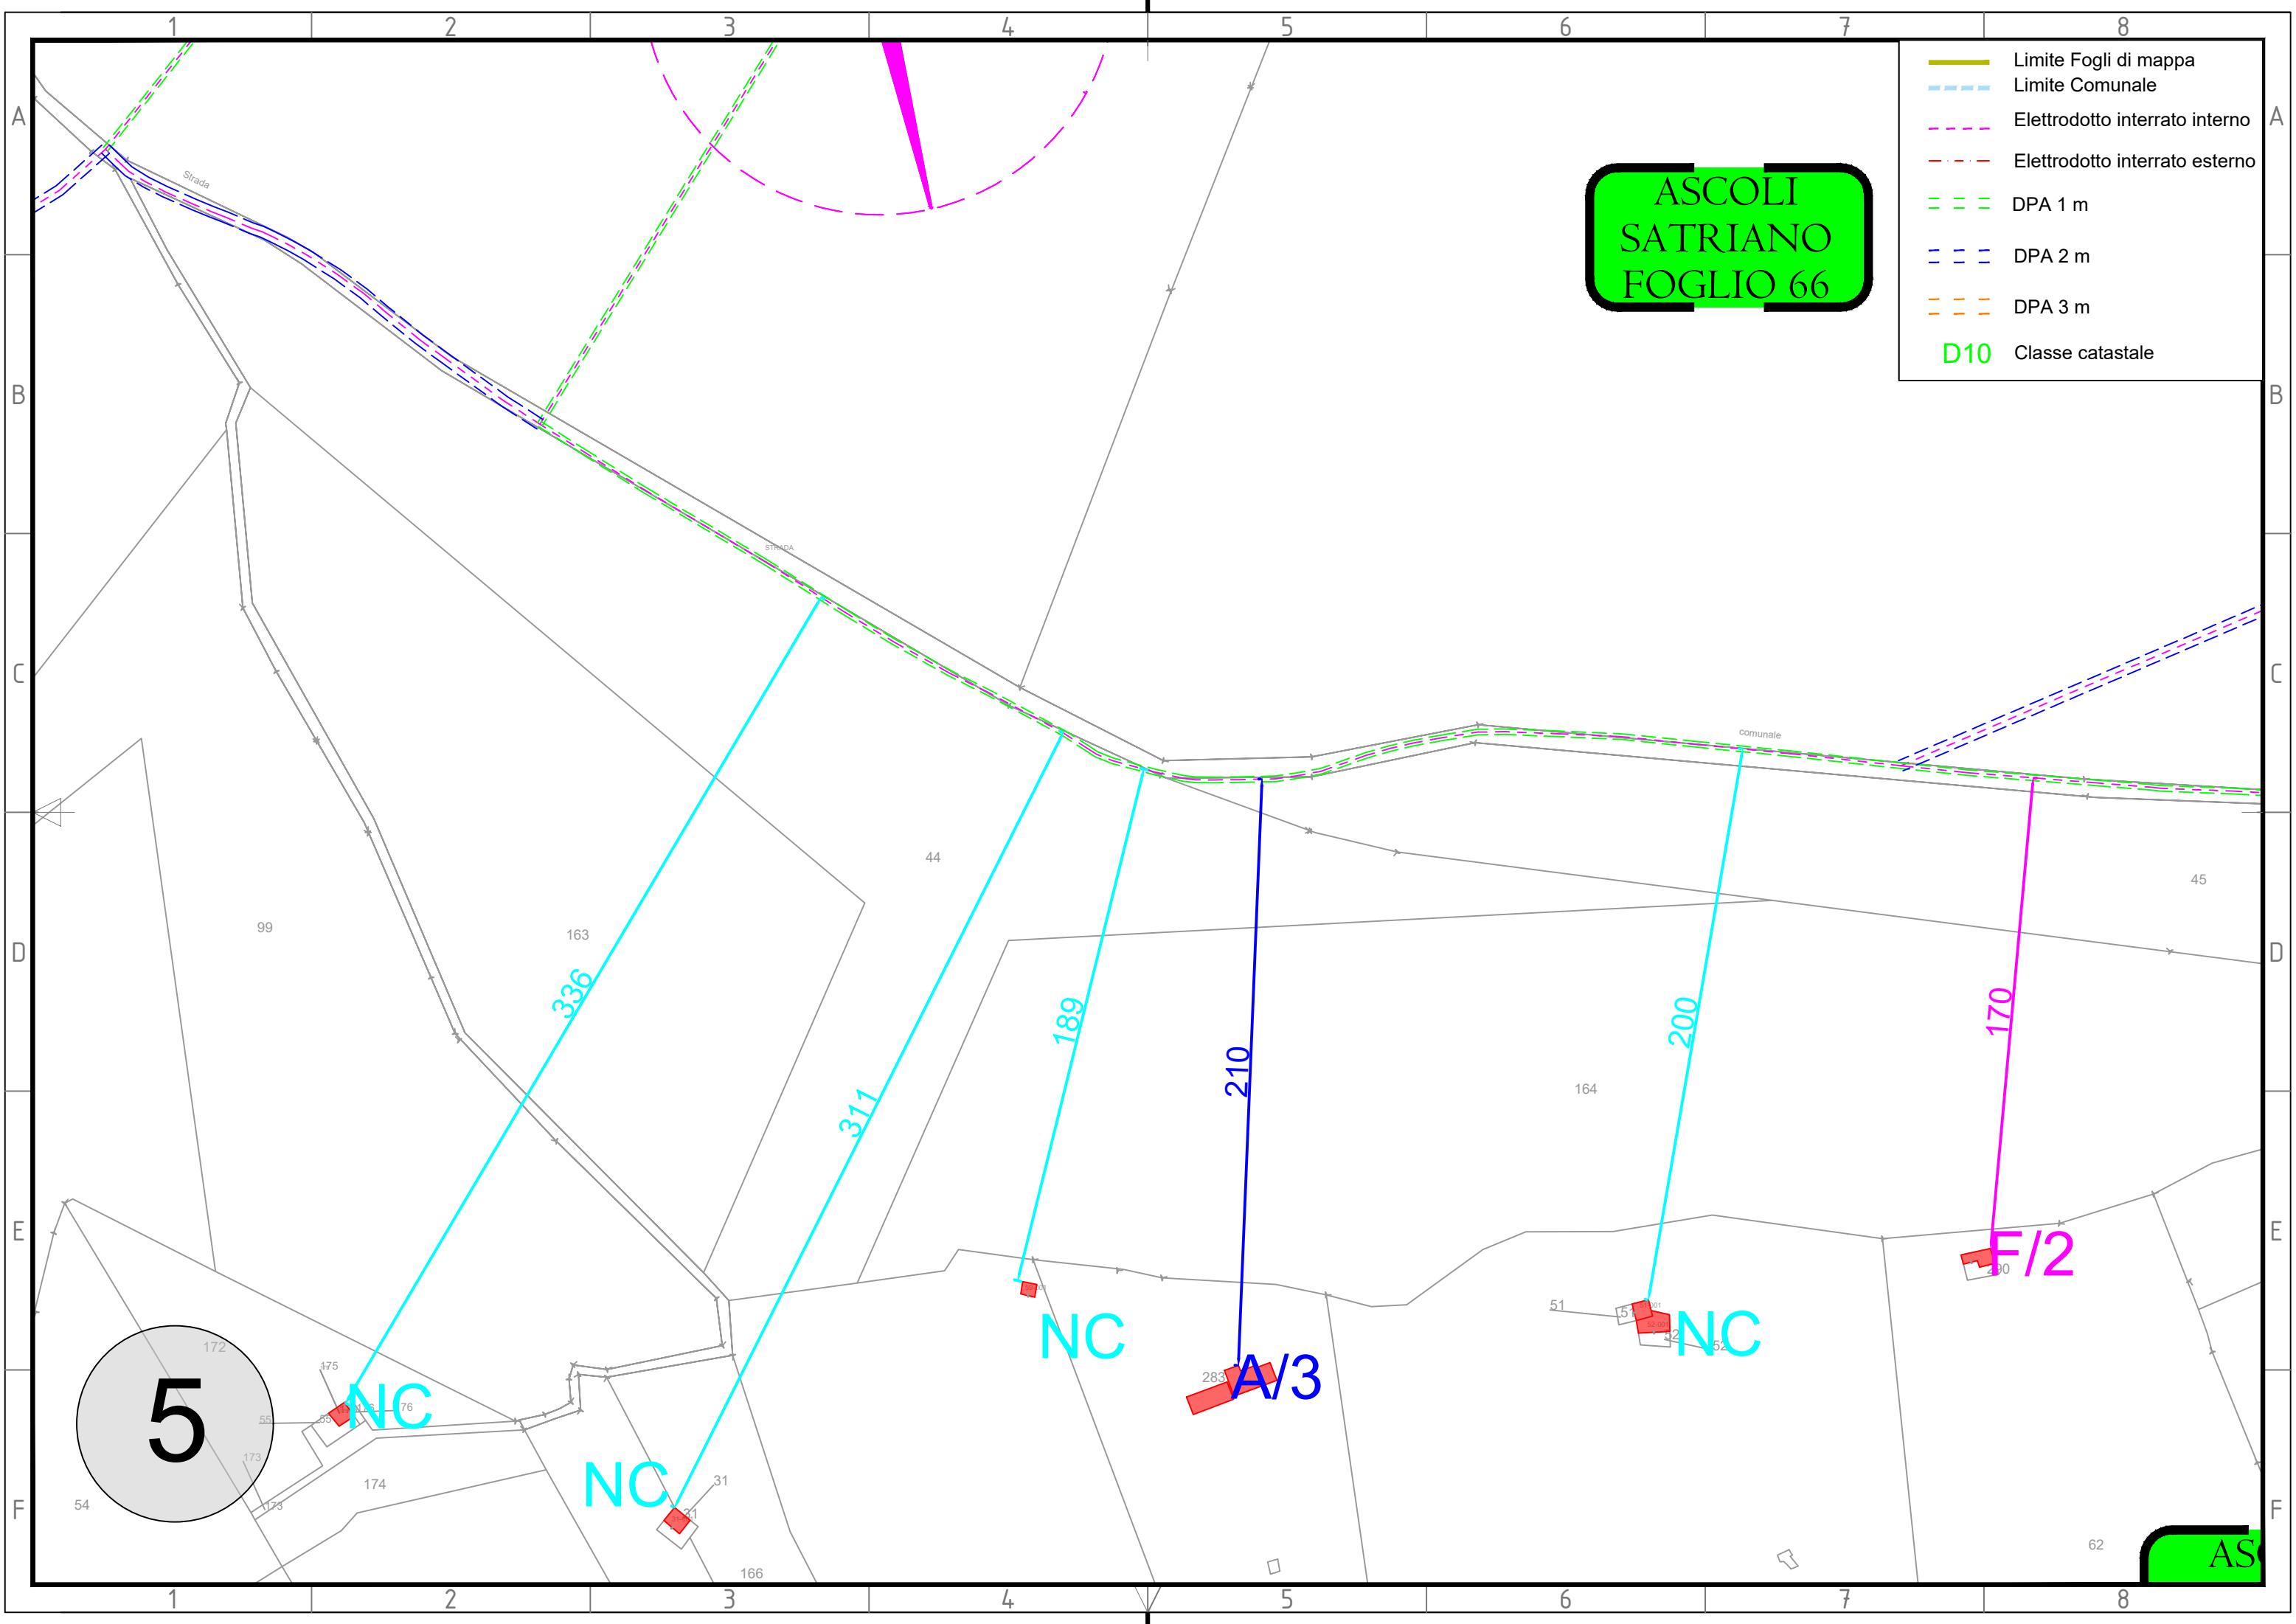

**ASCOLI
SATRIANO
FOGLIO 66**

- Limite Fogli di mappa
- - - Limite Comunale
- - - Elettrodotta interrato interno
- - - Elettrodotta interrato esterno
- - - DPA 1 m
- - - DPA 2 m
- - - DPA 3 m
- D10 Classe catastale

5

AS

NC

NC

NC

A/3

NC

F/2

336


311


189

210

200

170

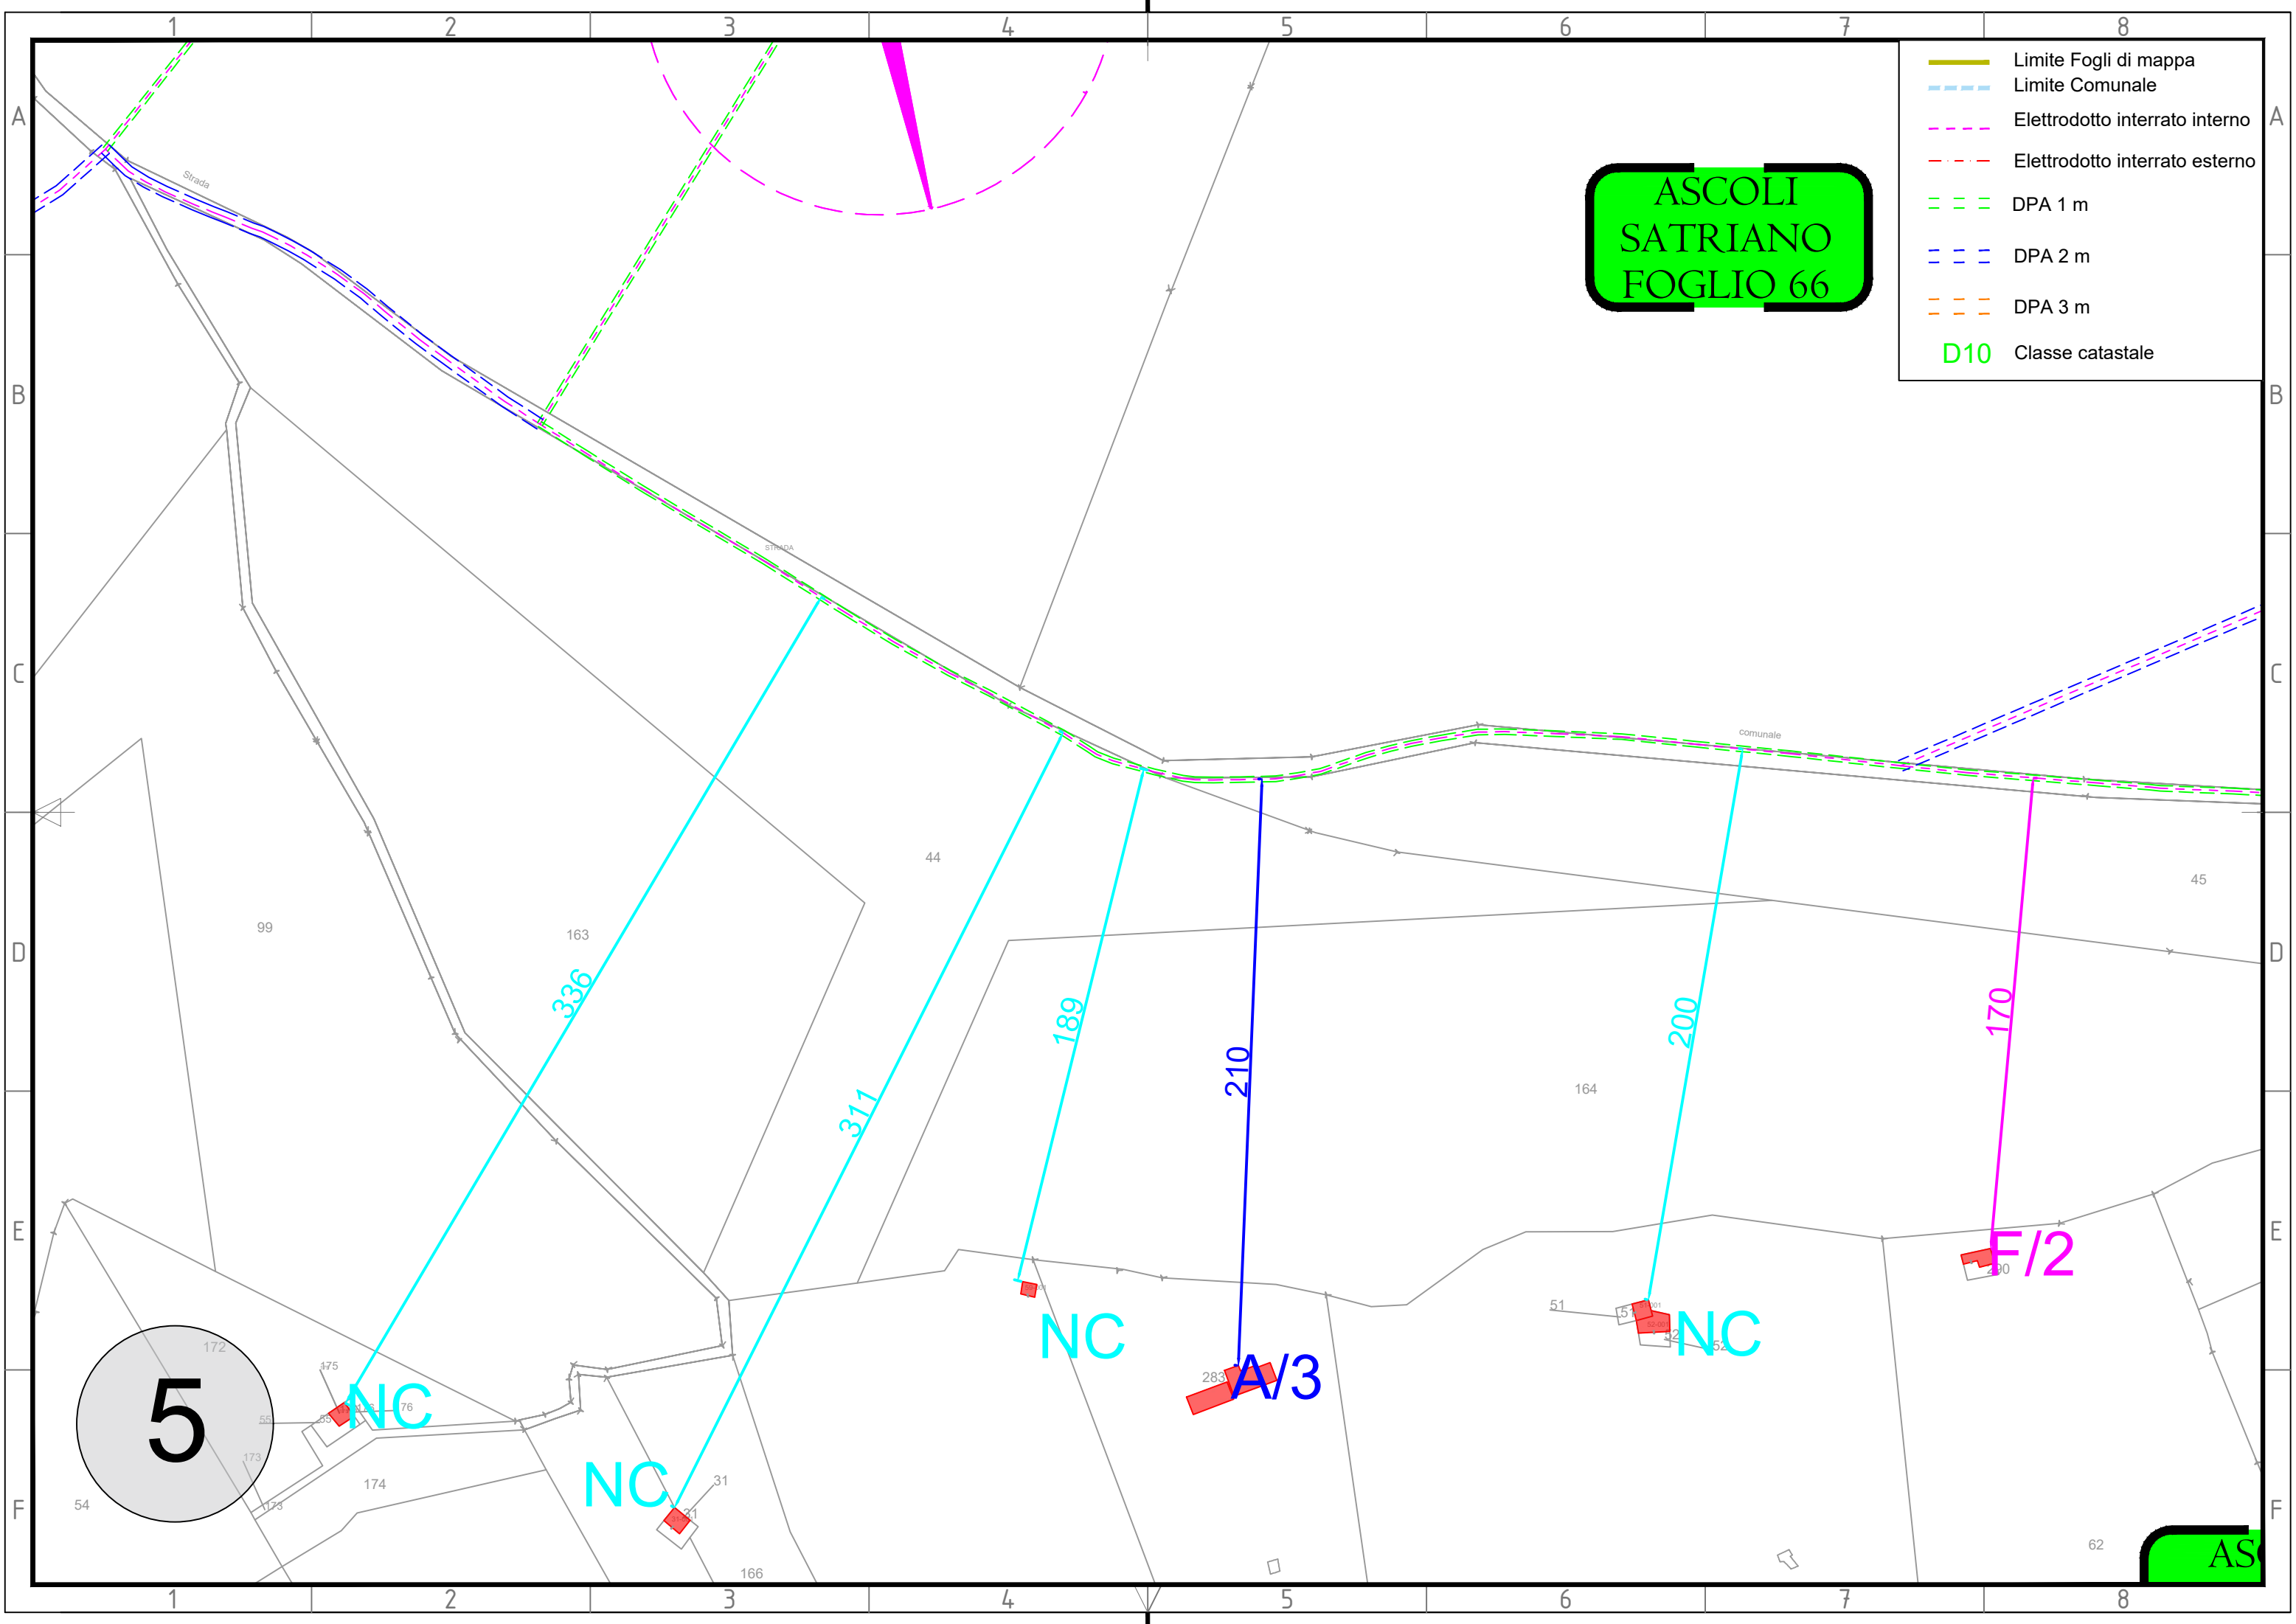

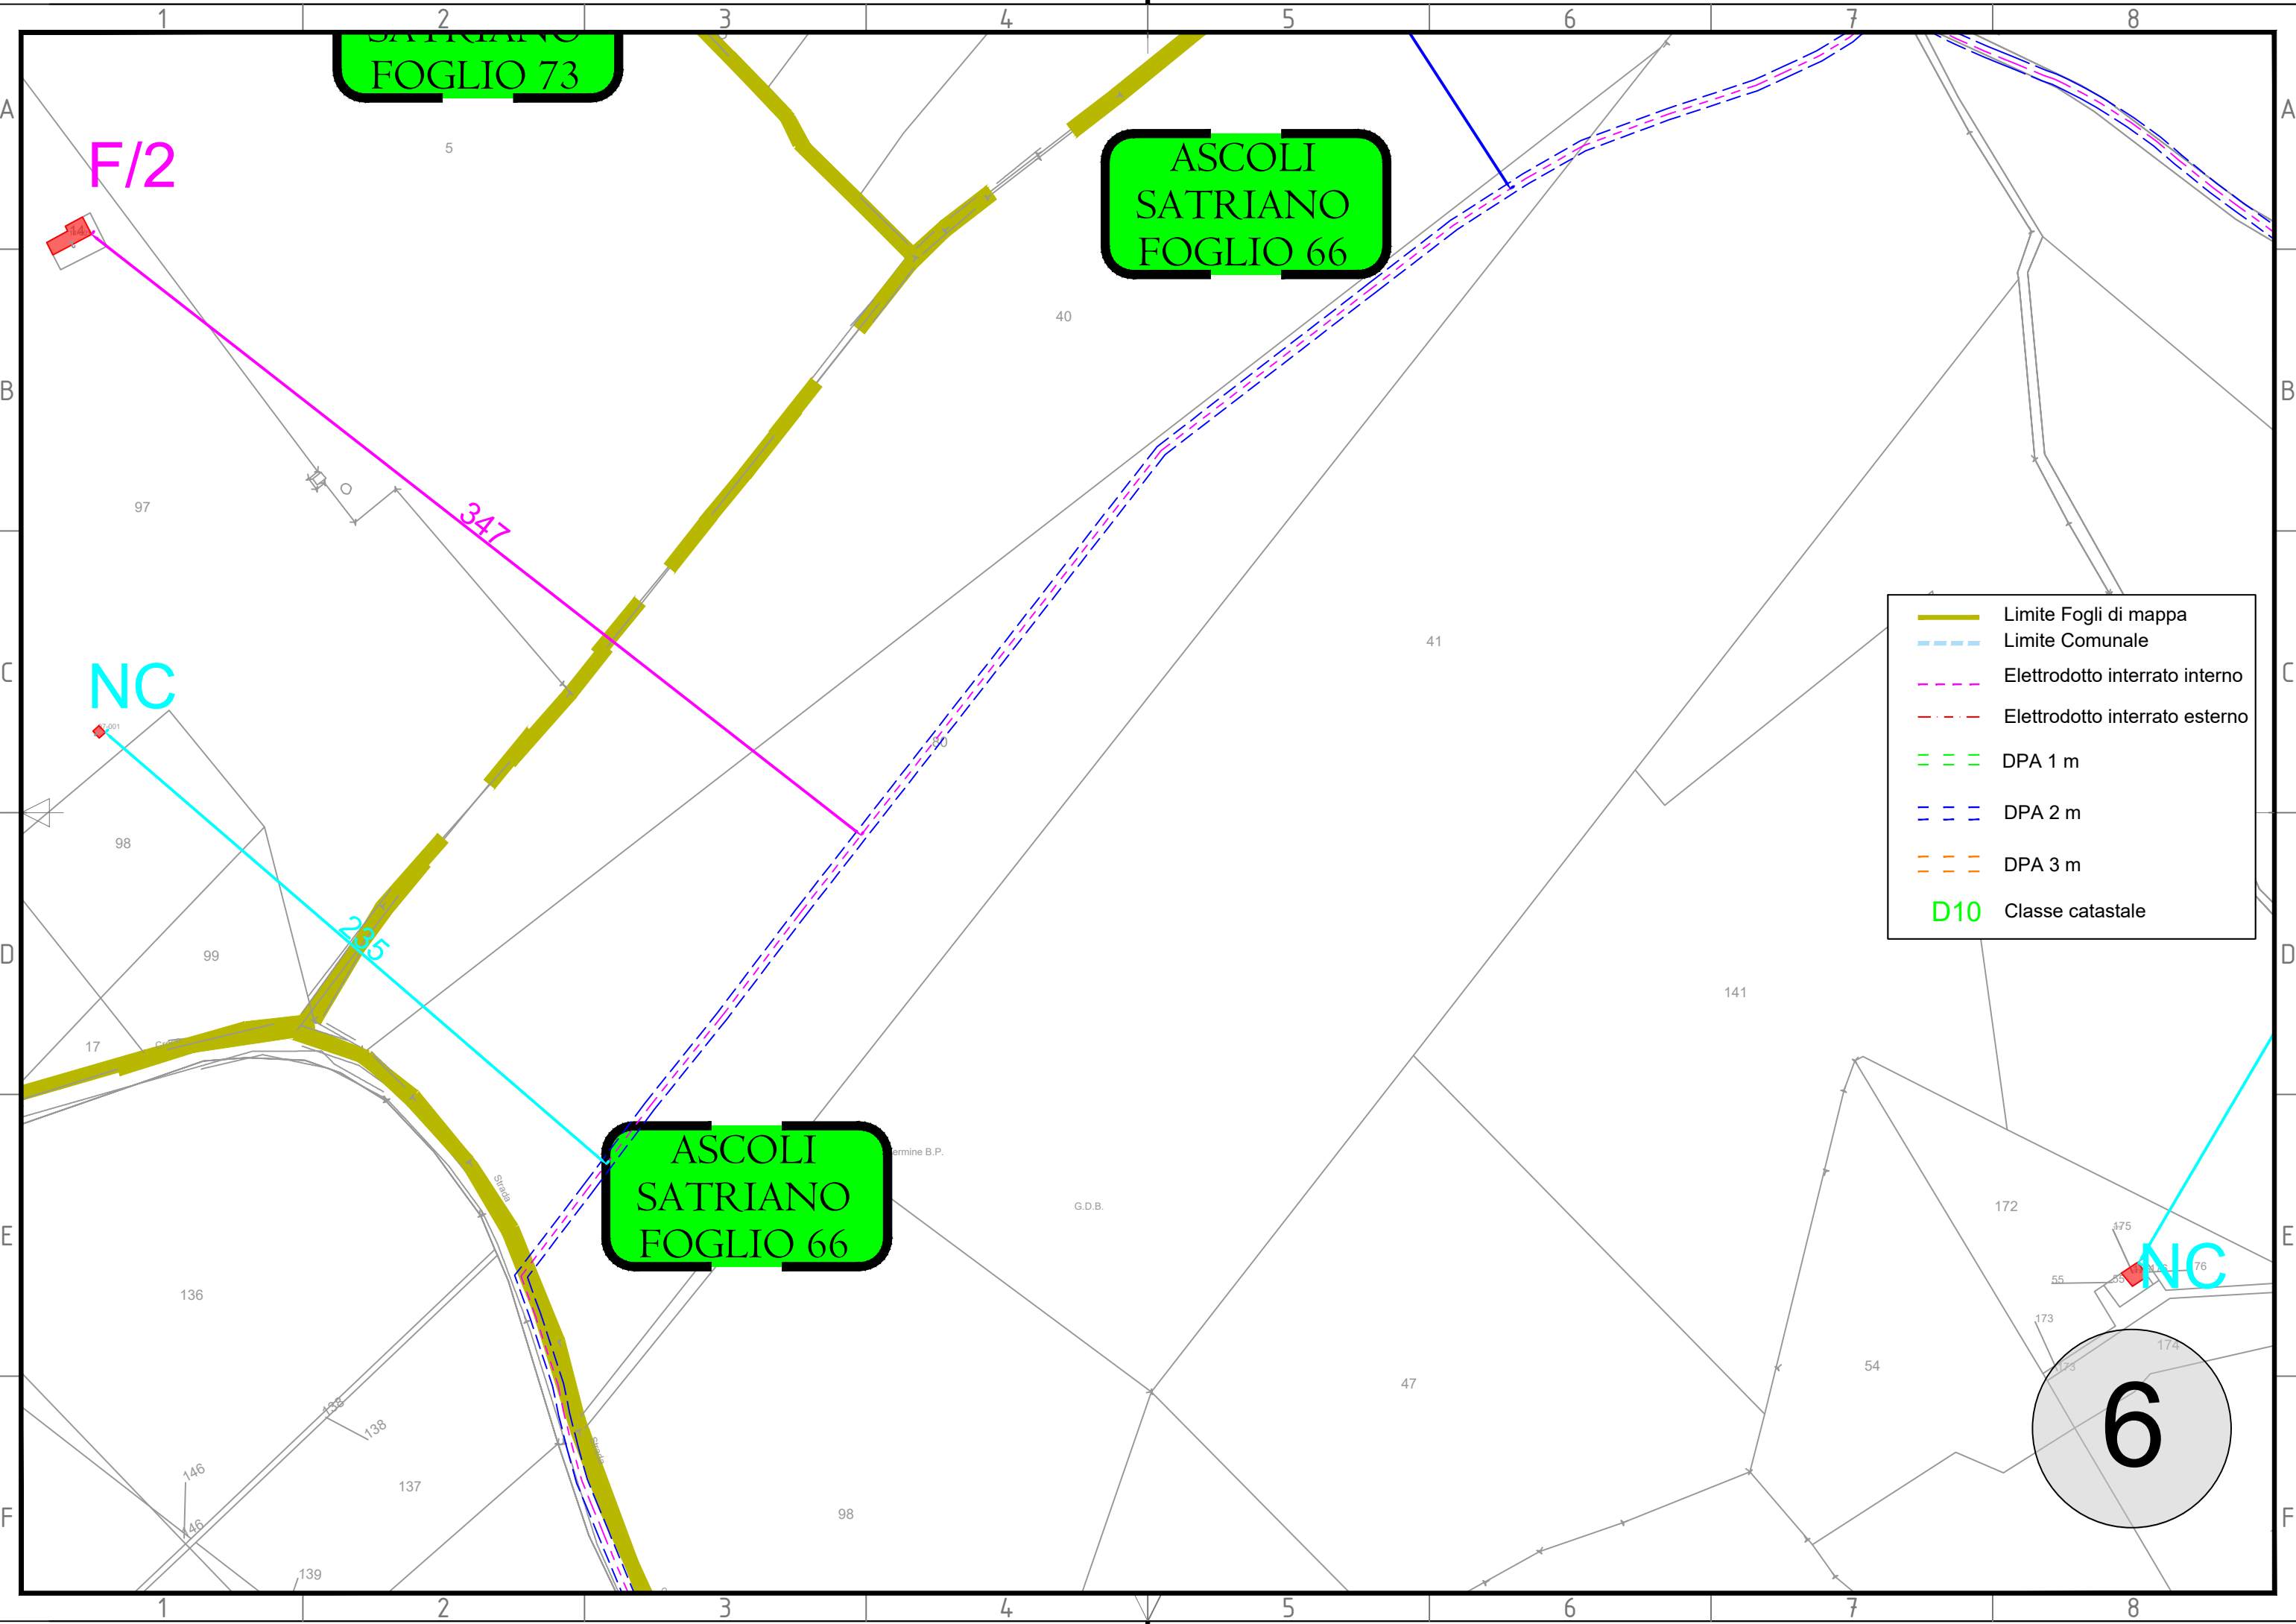

SATRIANO
FOGLIO 73

ASCOLI
SATRIANO
FOGLIO 66

ASCOLI
SATRIANO
FOGLIO 66


- Limite Fogli di mappa
- - - Limite Comunale
- · - · Elettrodotto interrato interno
- · - · Elettrodotto interrato esterno
- - - DPA 1 m
- - - DPA 2 m
- - - DPA 3 m
- D10 Classe catastale

6

F/2

NC

NC

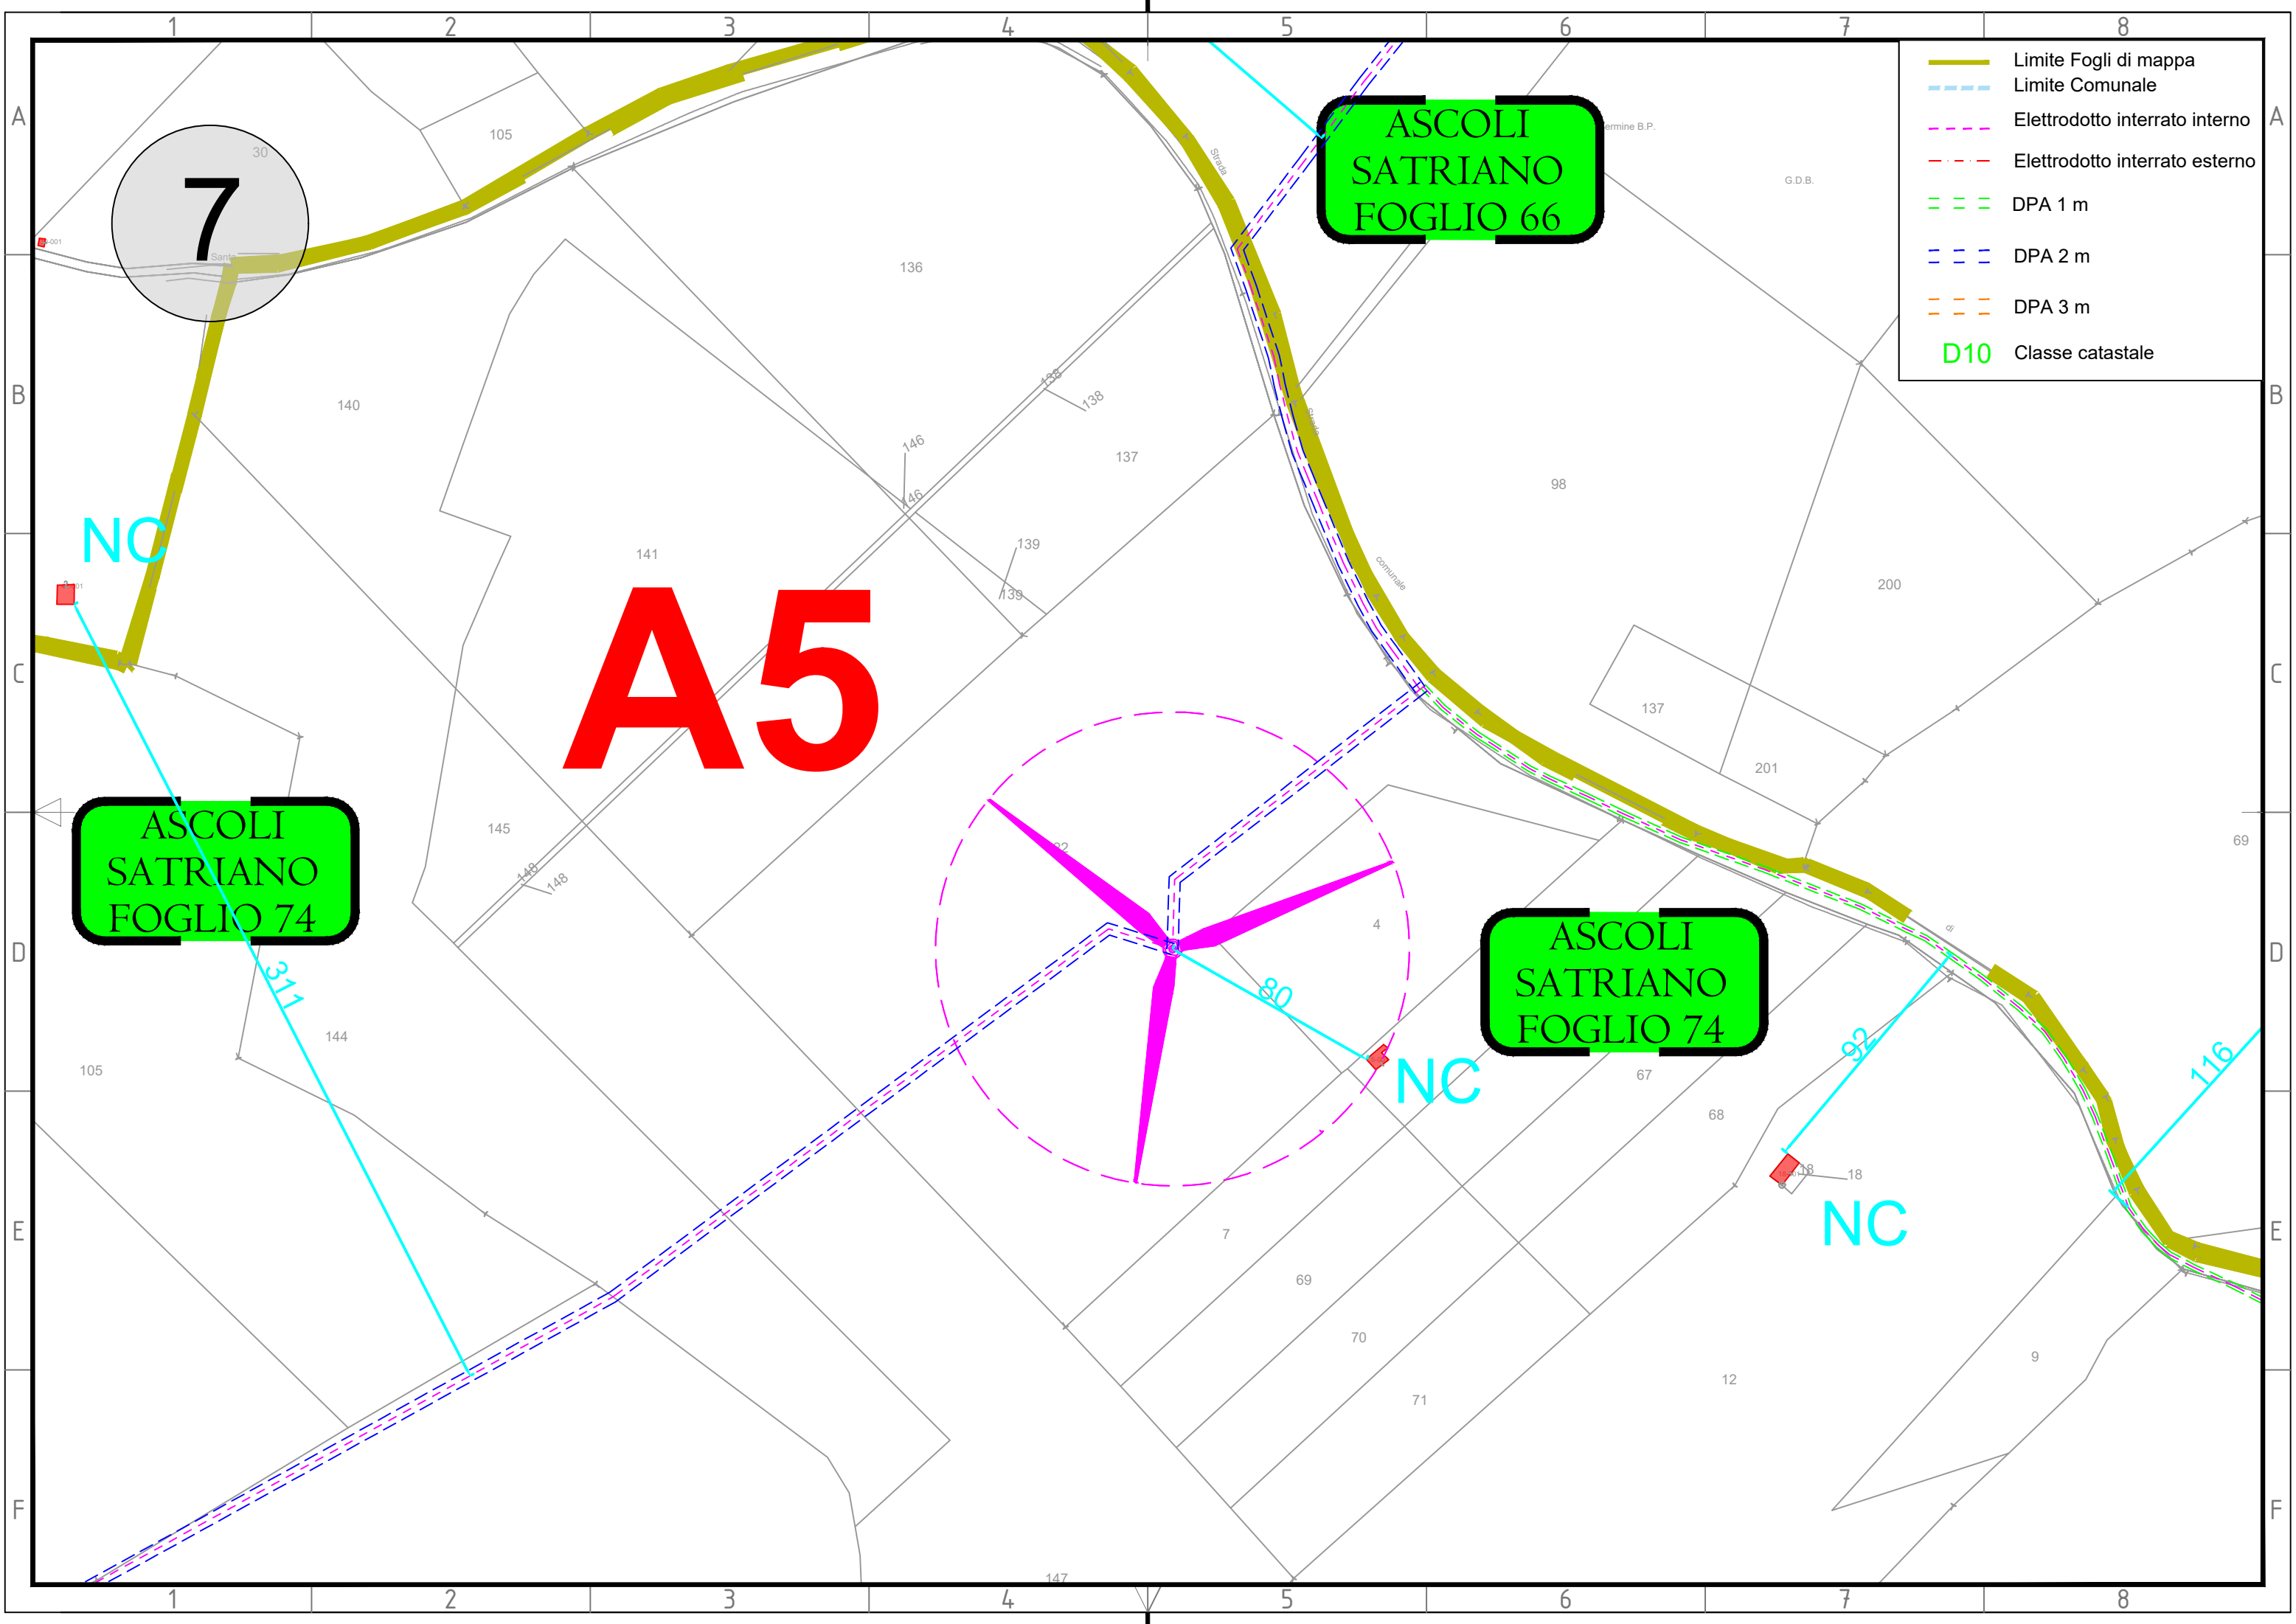

ASCOLI
SATRIANO
FOGLIO 66

ASCOLI
SATRIANO
FOGLIO 74

ASCOLI
SATRIANO
FOGLIO 74

A5

7

NC

NC

NC


- Limite Fogli di mappa
- - - Limite Comunale
- - - Elettrodotto interrato interno
- - - Elettrodotto interrato esterno
- - - DPA 1 m
- - - DPA 2 m
- - - DPA 3 m
- D10 Classe catastale

311

80

92

116

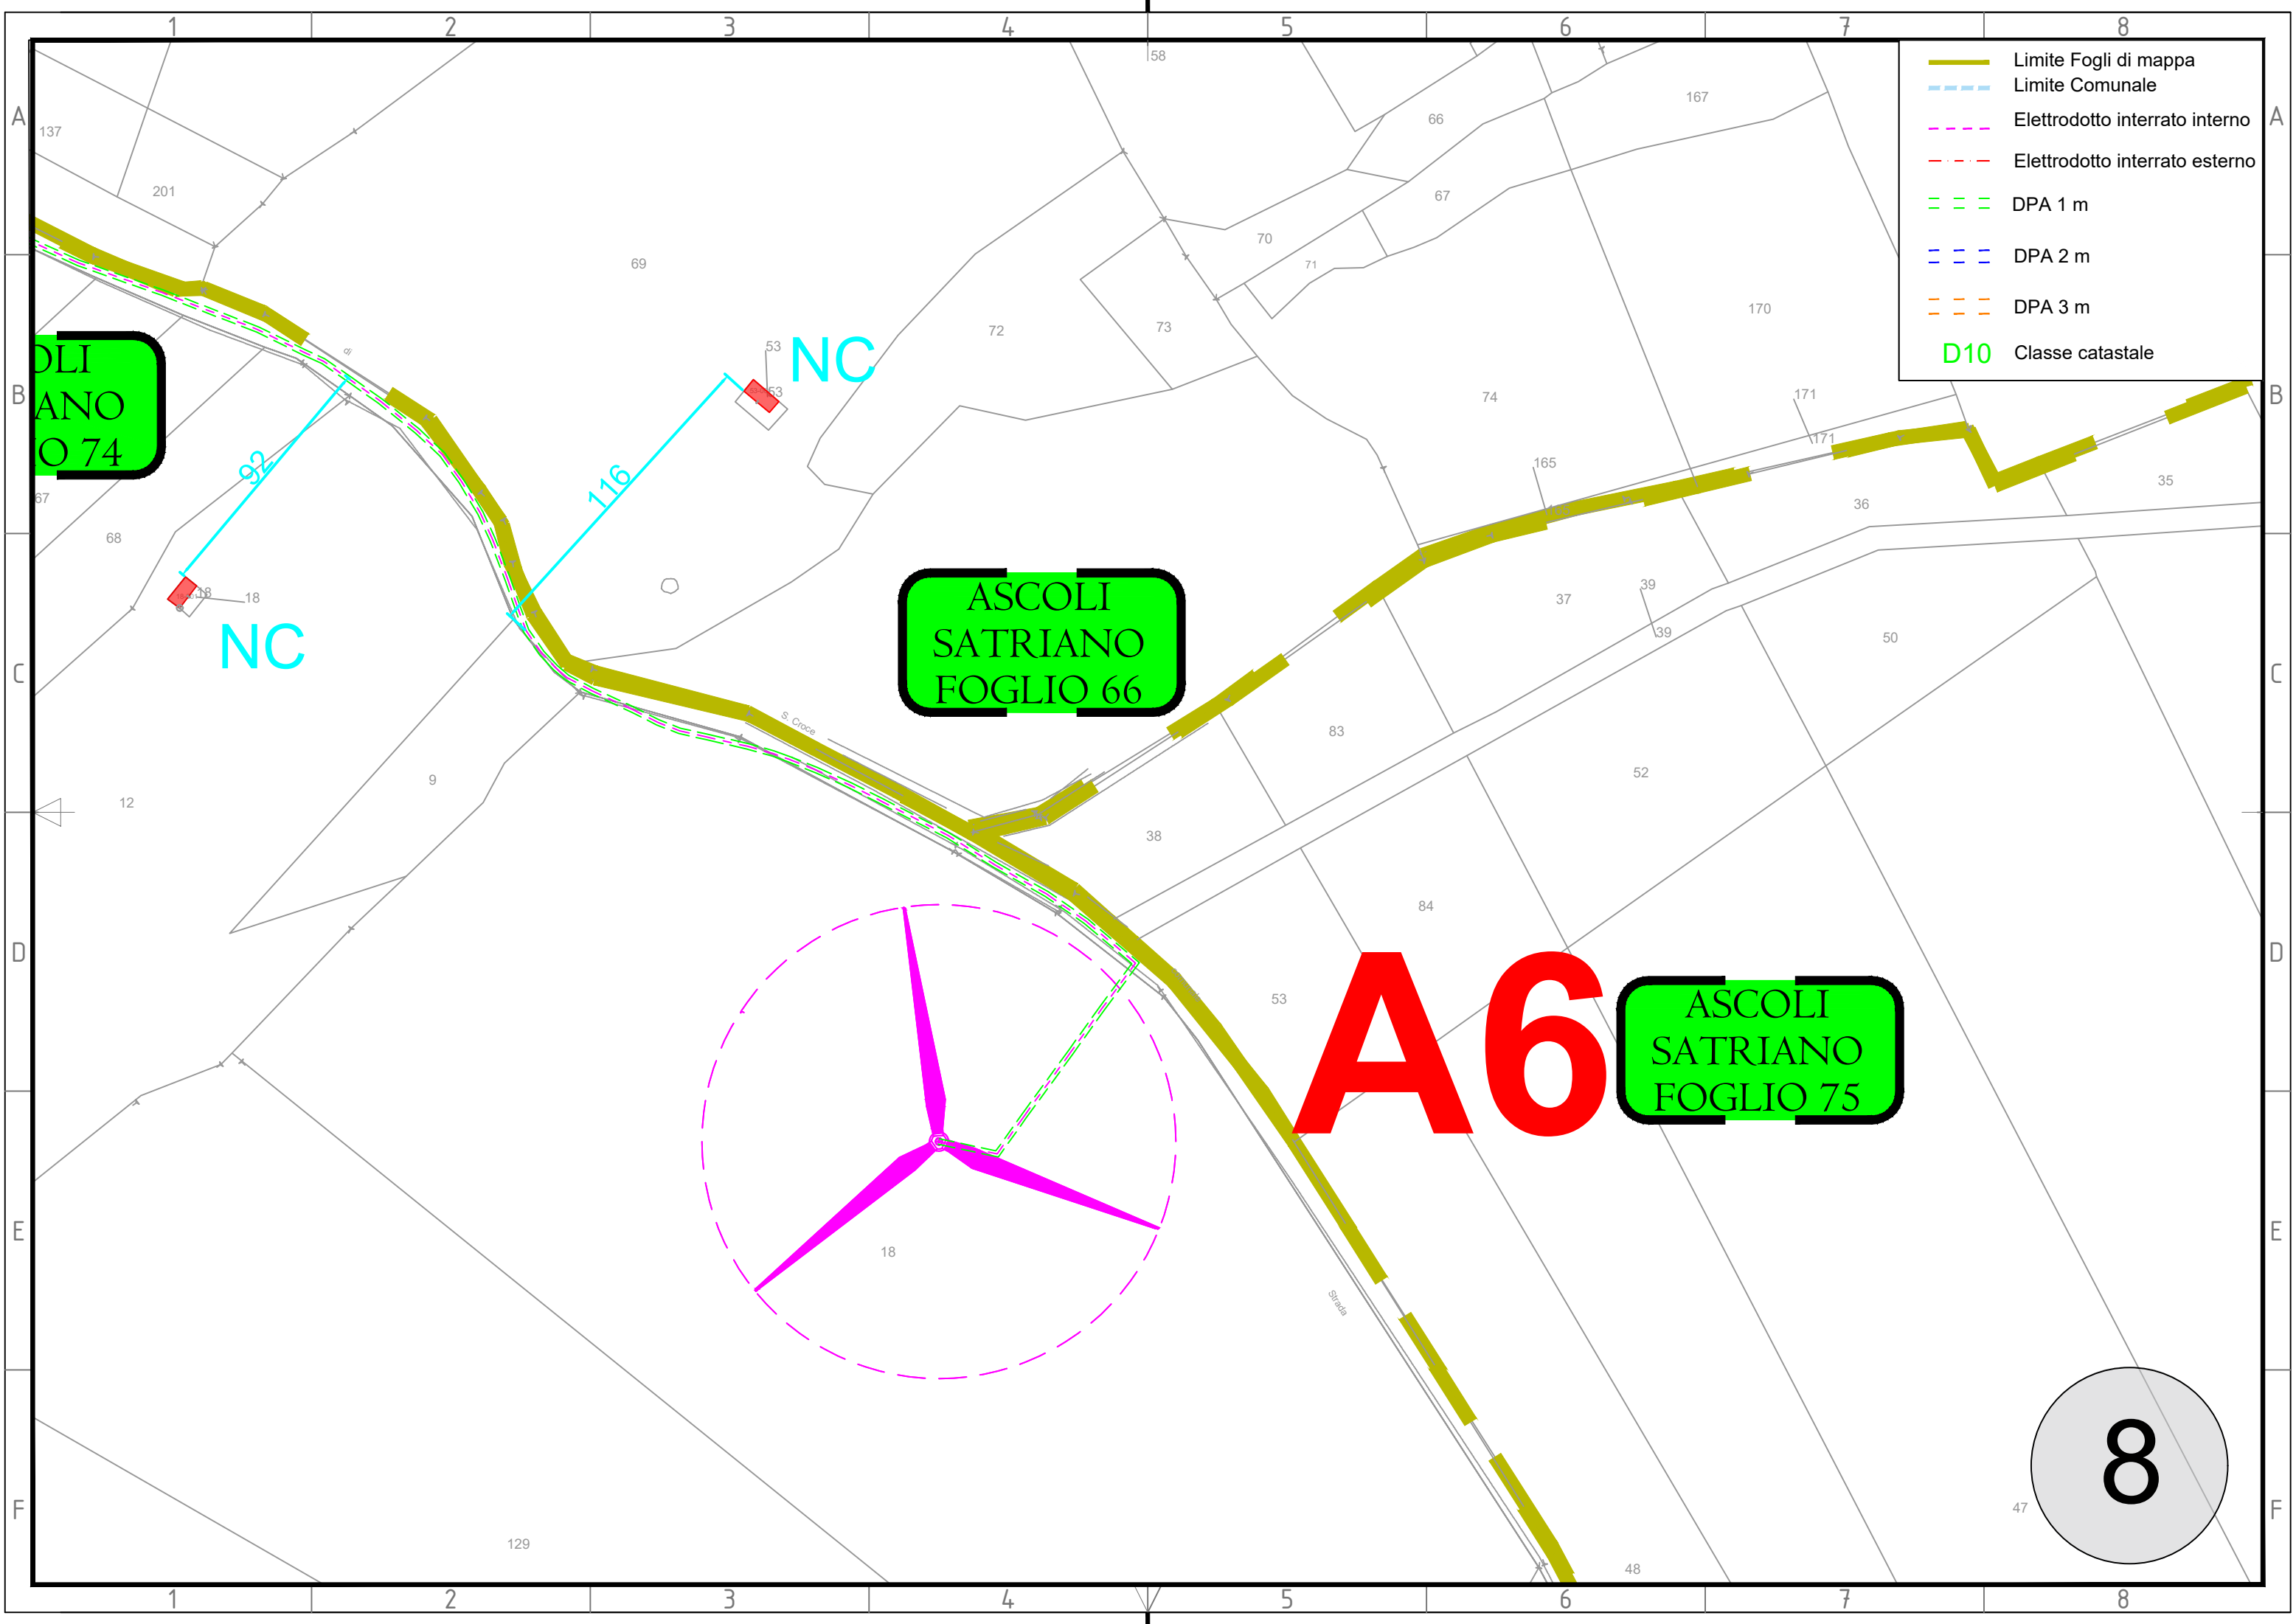

- Limite Fogli di mappa
- - - Limite Comunale
- · - · Elettrodotto interrato interno
- · - · Elettrodotto interrato esterno
- · - · DPA 1 m
- · - · DPA 2 m
- · - · DPA 3 m
- D10 Classe catastale

ASCOLI
Satriano
FOGLIO 74

ASCOLI
Satriano
FOGLIO 66

ASCOLI
Satriano
FOGLIO 75

A6

8

NC

NC

116

92

S. Croce


Strada

9


NC

F/2

NC

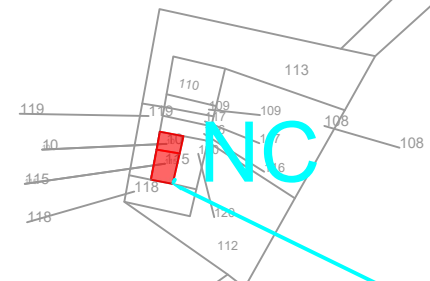

- Limite Fogli di mappa
- - - Limite Comunale
- · - · Elettrodotto interrato interno
- · - · Elettrodotto interrato esterno
- - - DPA 1 m
- - - DPA 2 m
- - - DPA 3 m
- D10 Classe catastale

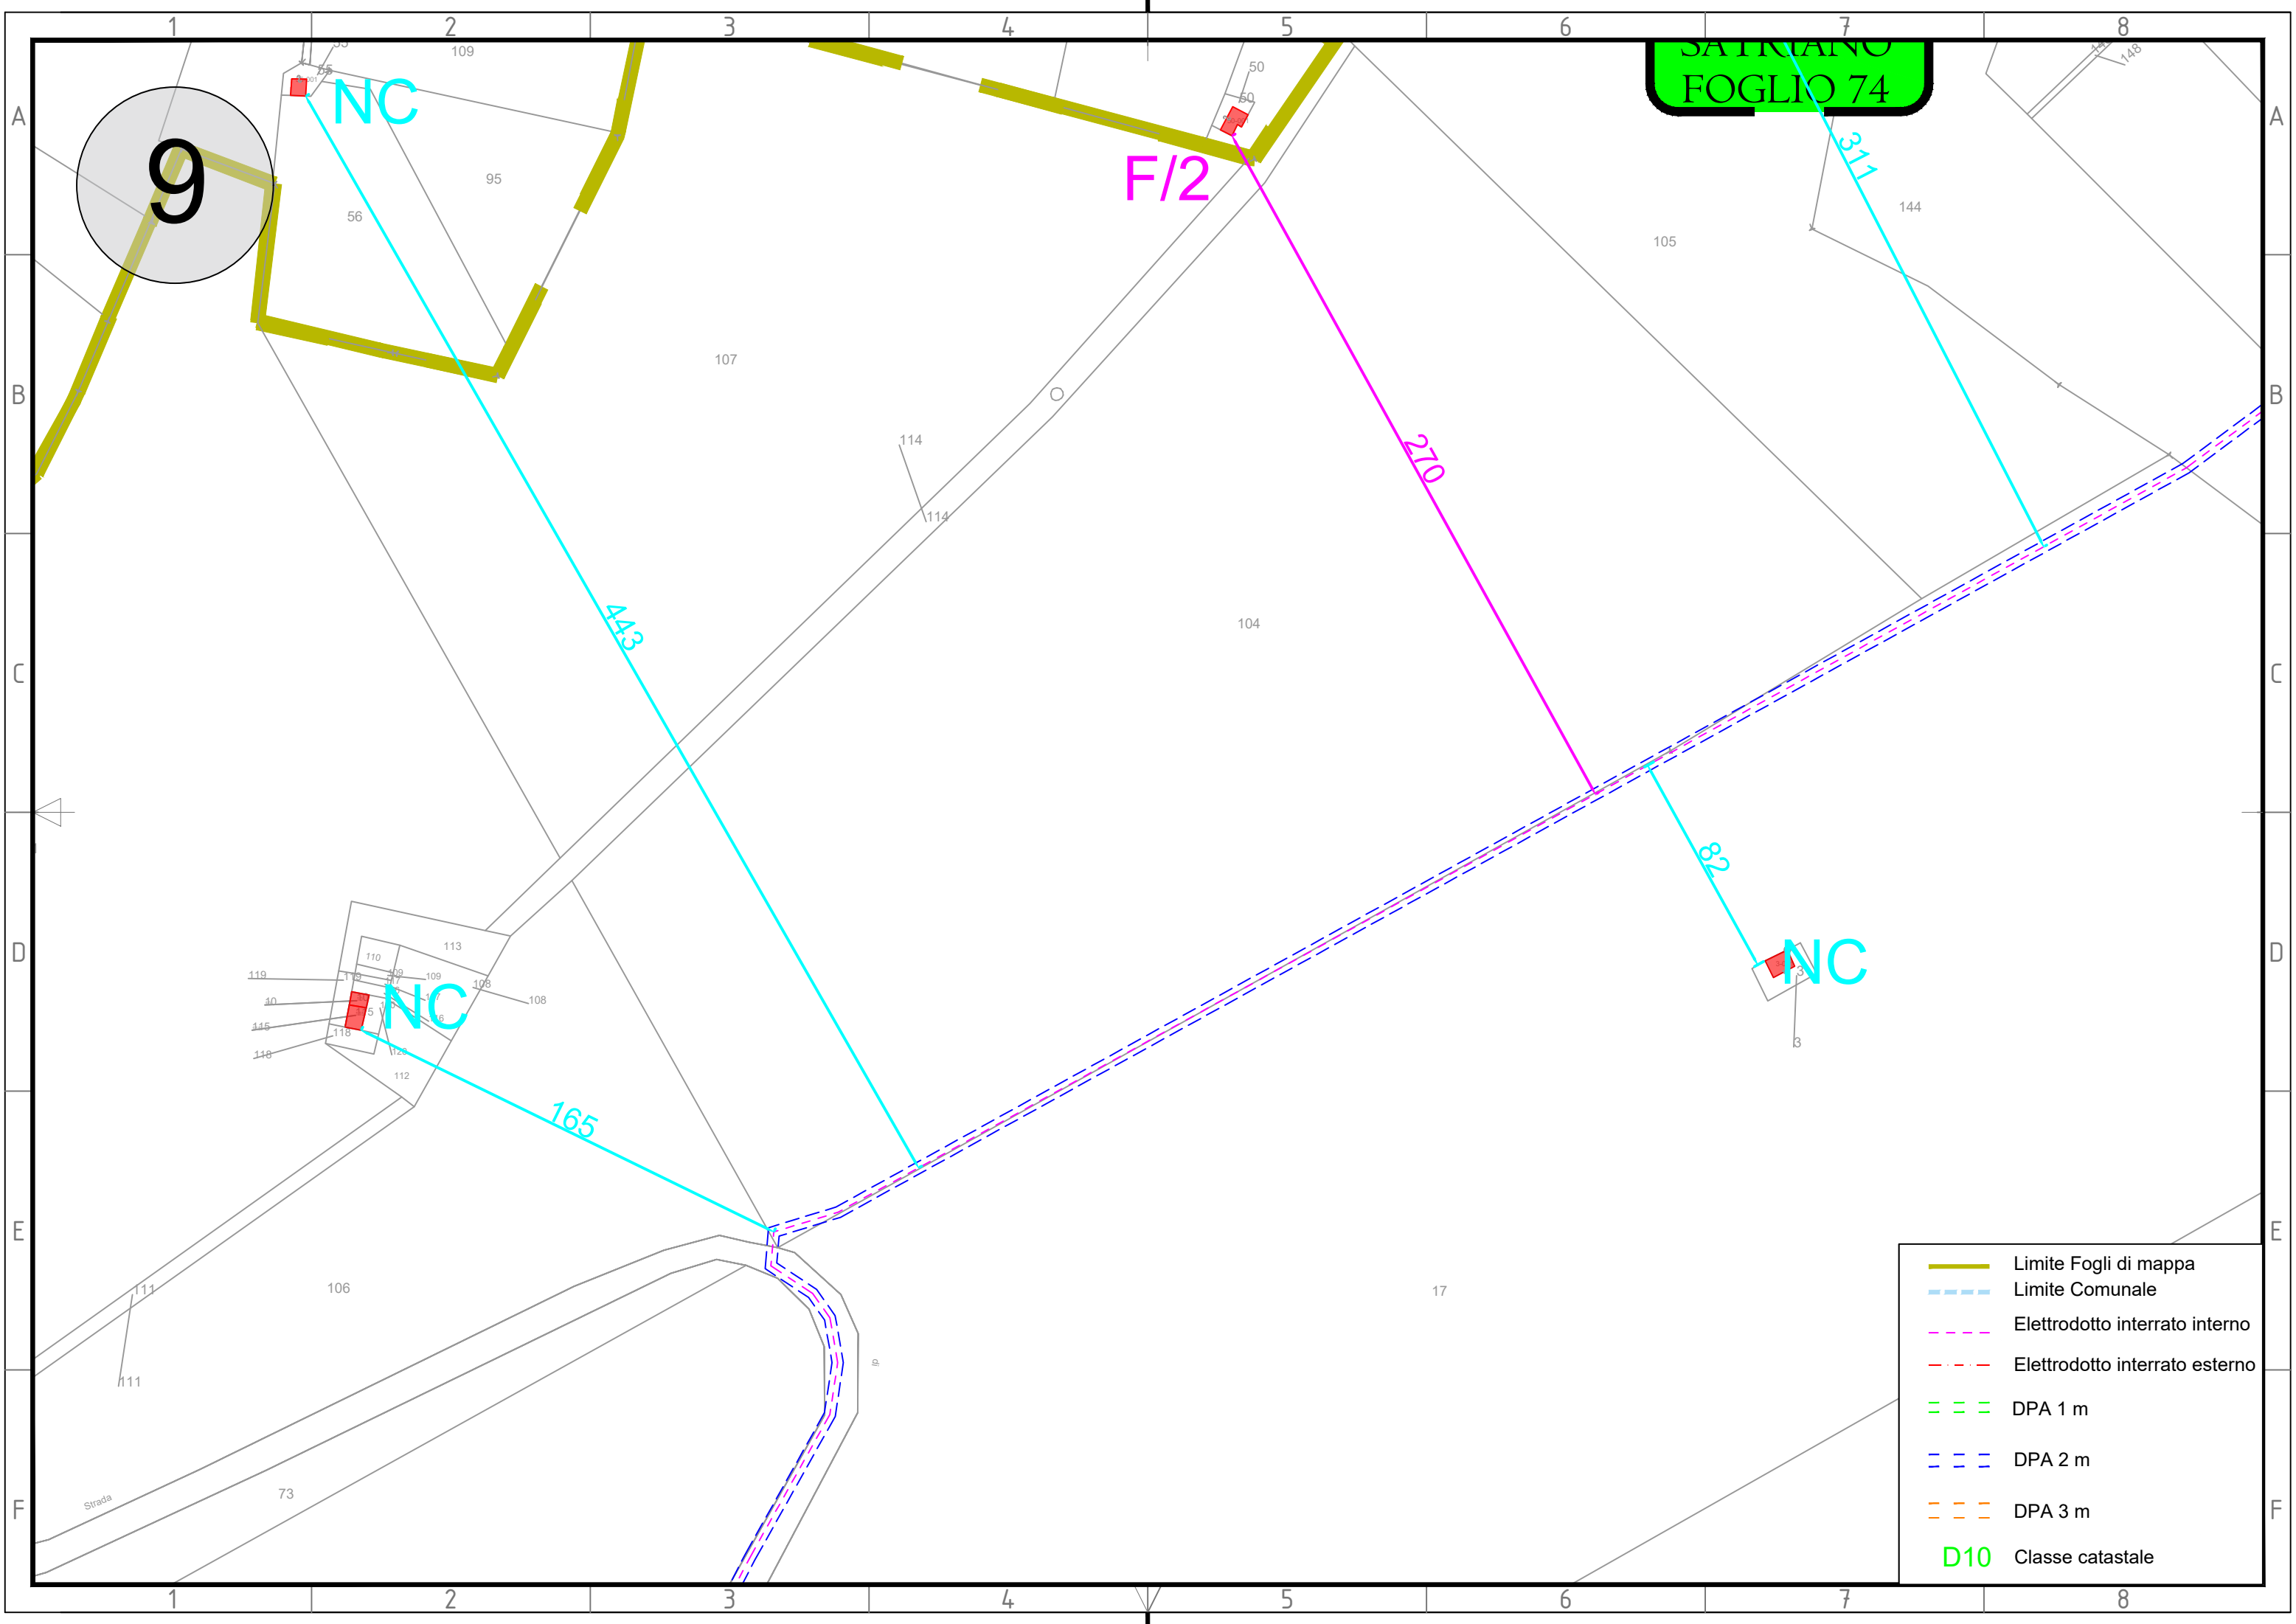

10

ASCOLI
SATRIANO
FOGLIO 74

- Limite Fogli di mappa
- - - Limite Comunale
- · - · Elettrodotto interrato interno
- · - · Elettrodotto interrato esterno
- - - DPA 1 m
- - - DPA 2 m
- - - DPA 3 m
- D10 Classe catastale

A7


NC

F/2
F/2

C/2

C/2

A/4

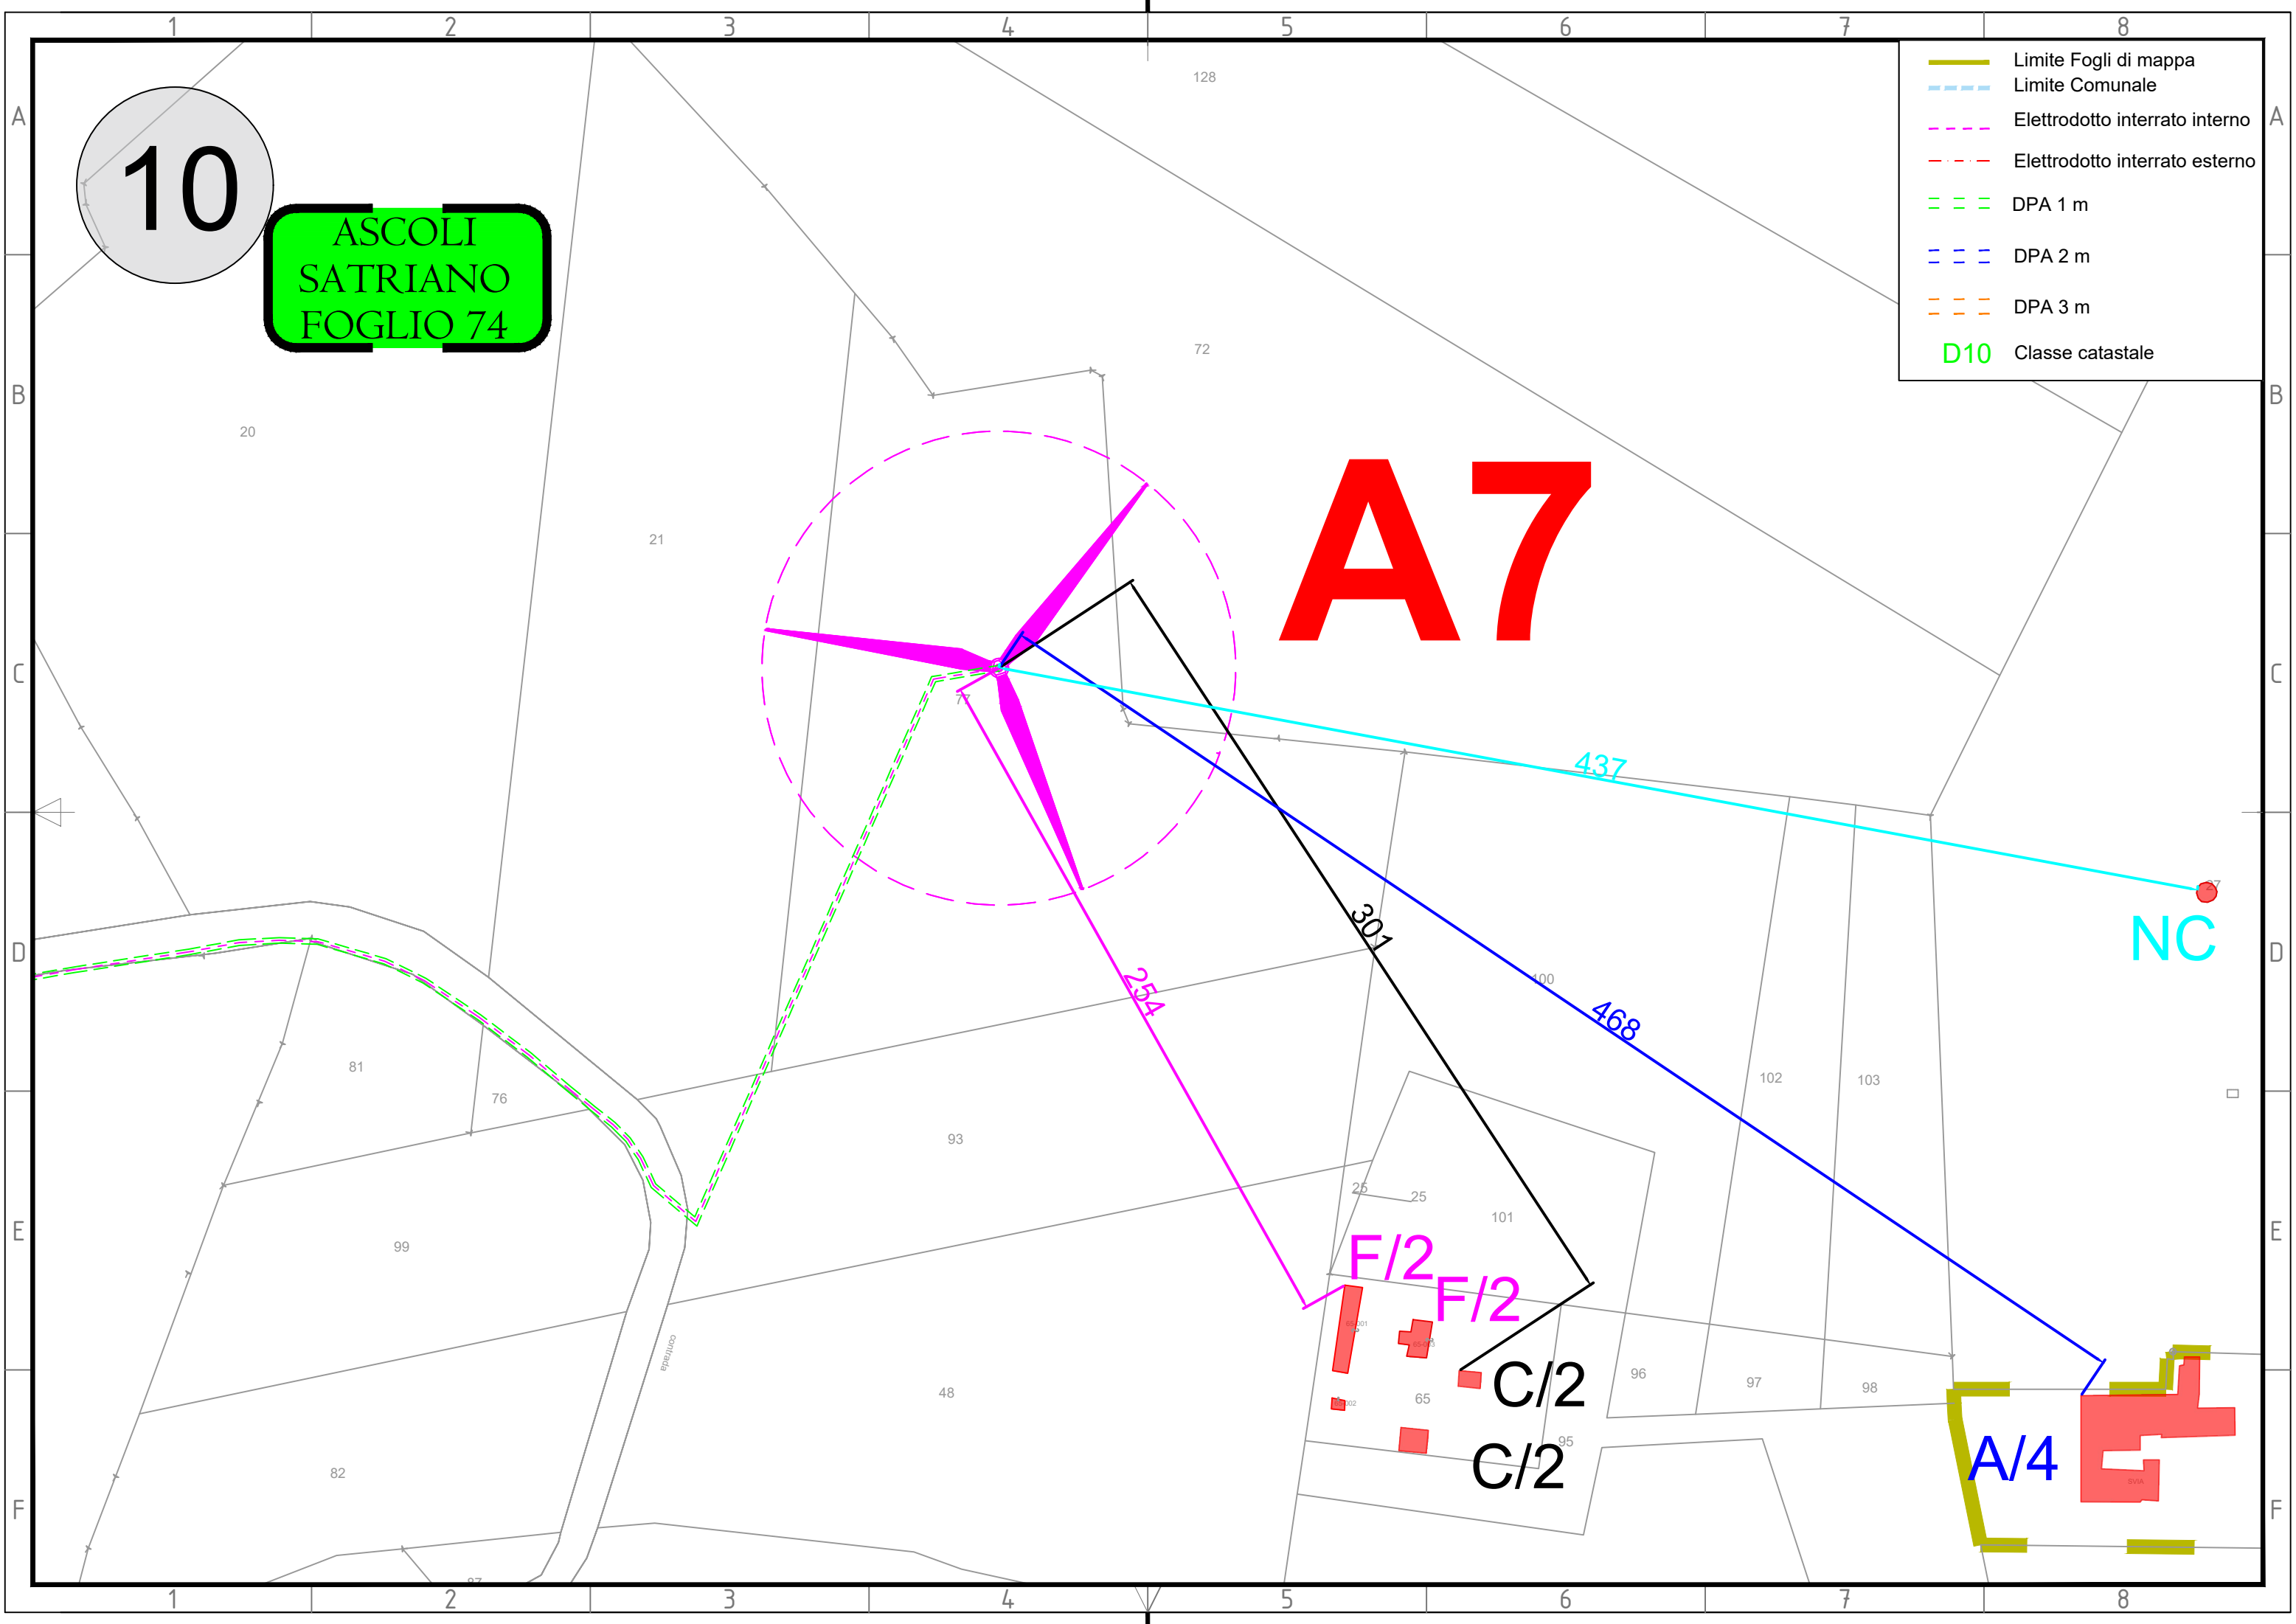



- Limite Fogli di mappa
- Limite Comunale
- Elettrodotta interrato interno
- Elettrodotta interrato esterno
- DPA 1 m
- DPA 2 m
- DPA 3 m
- Classe catastale

11

ASCOLI
 SATRIANO
 FOGLIO 74

ASCOLI
 SATRIANO
 FOGLIO 74

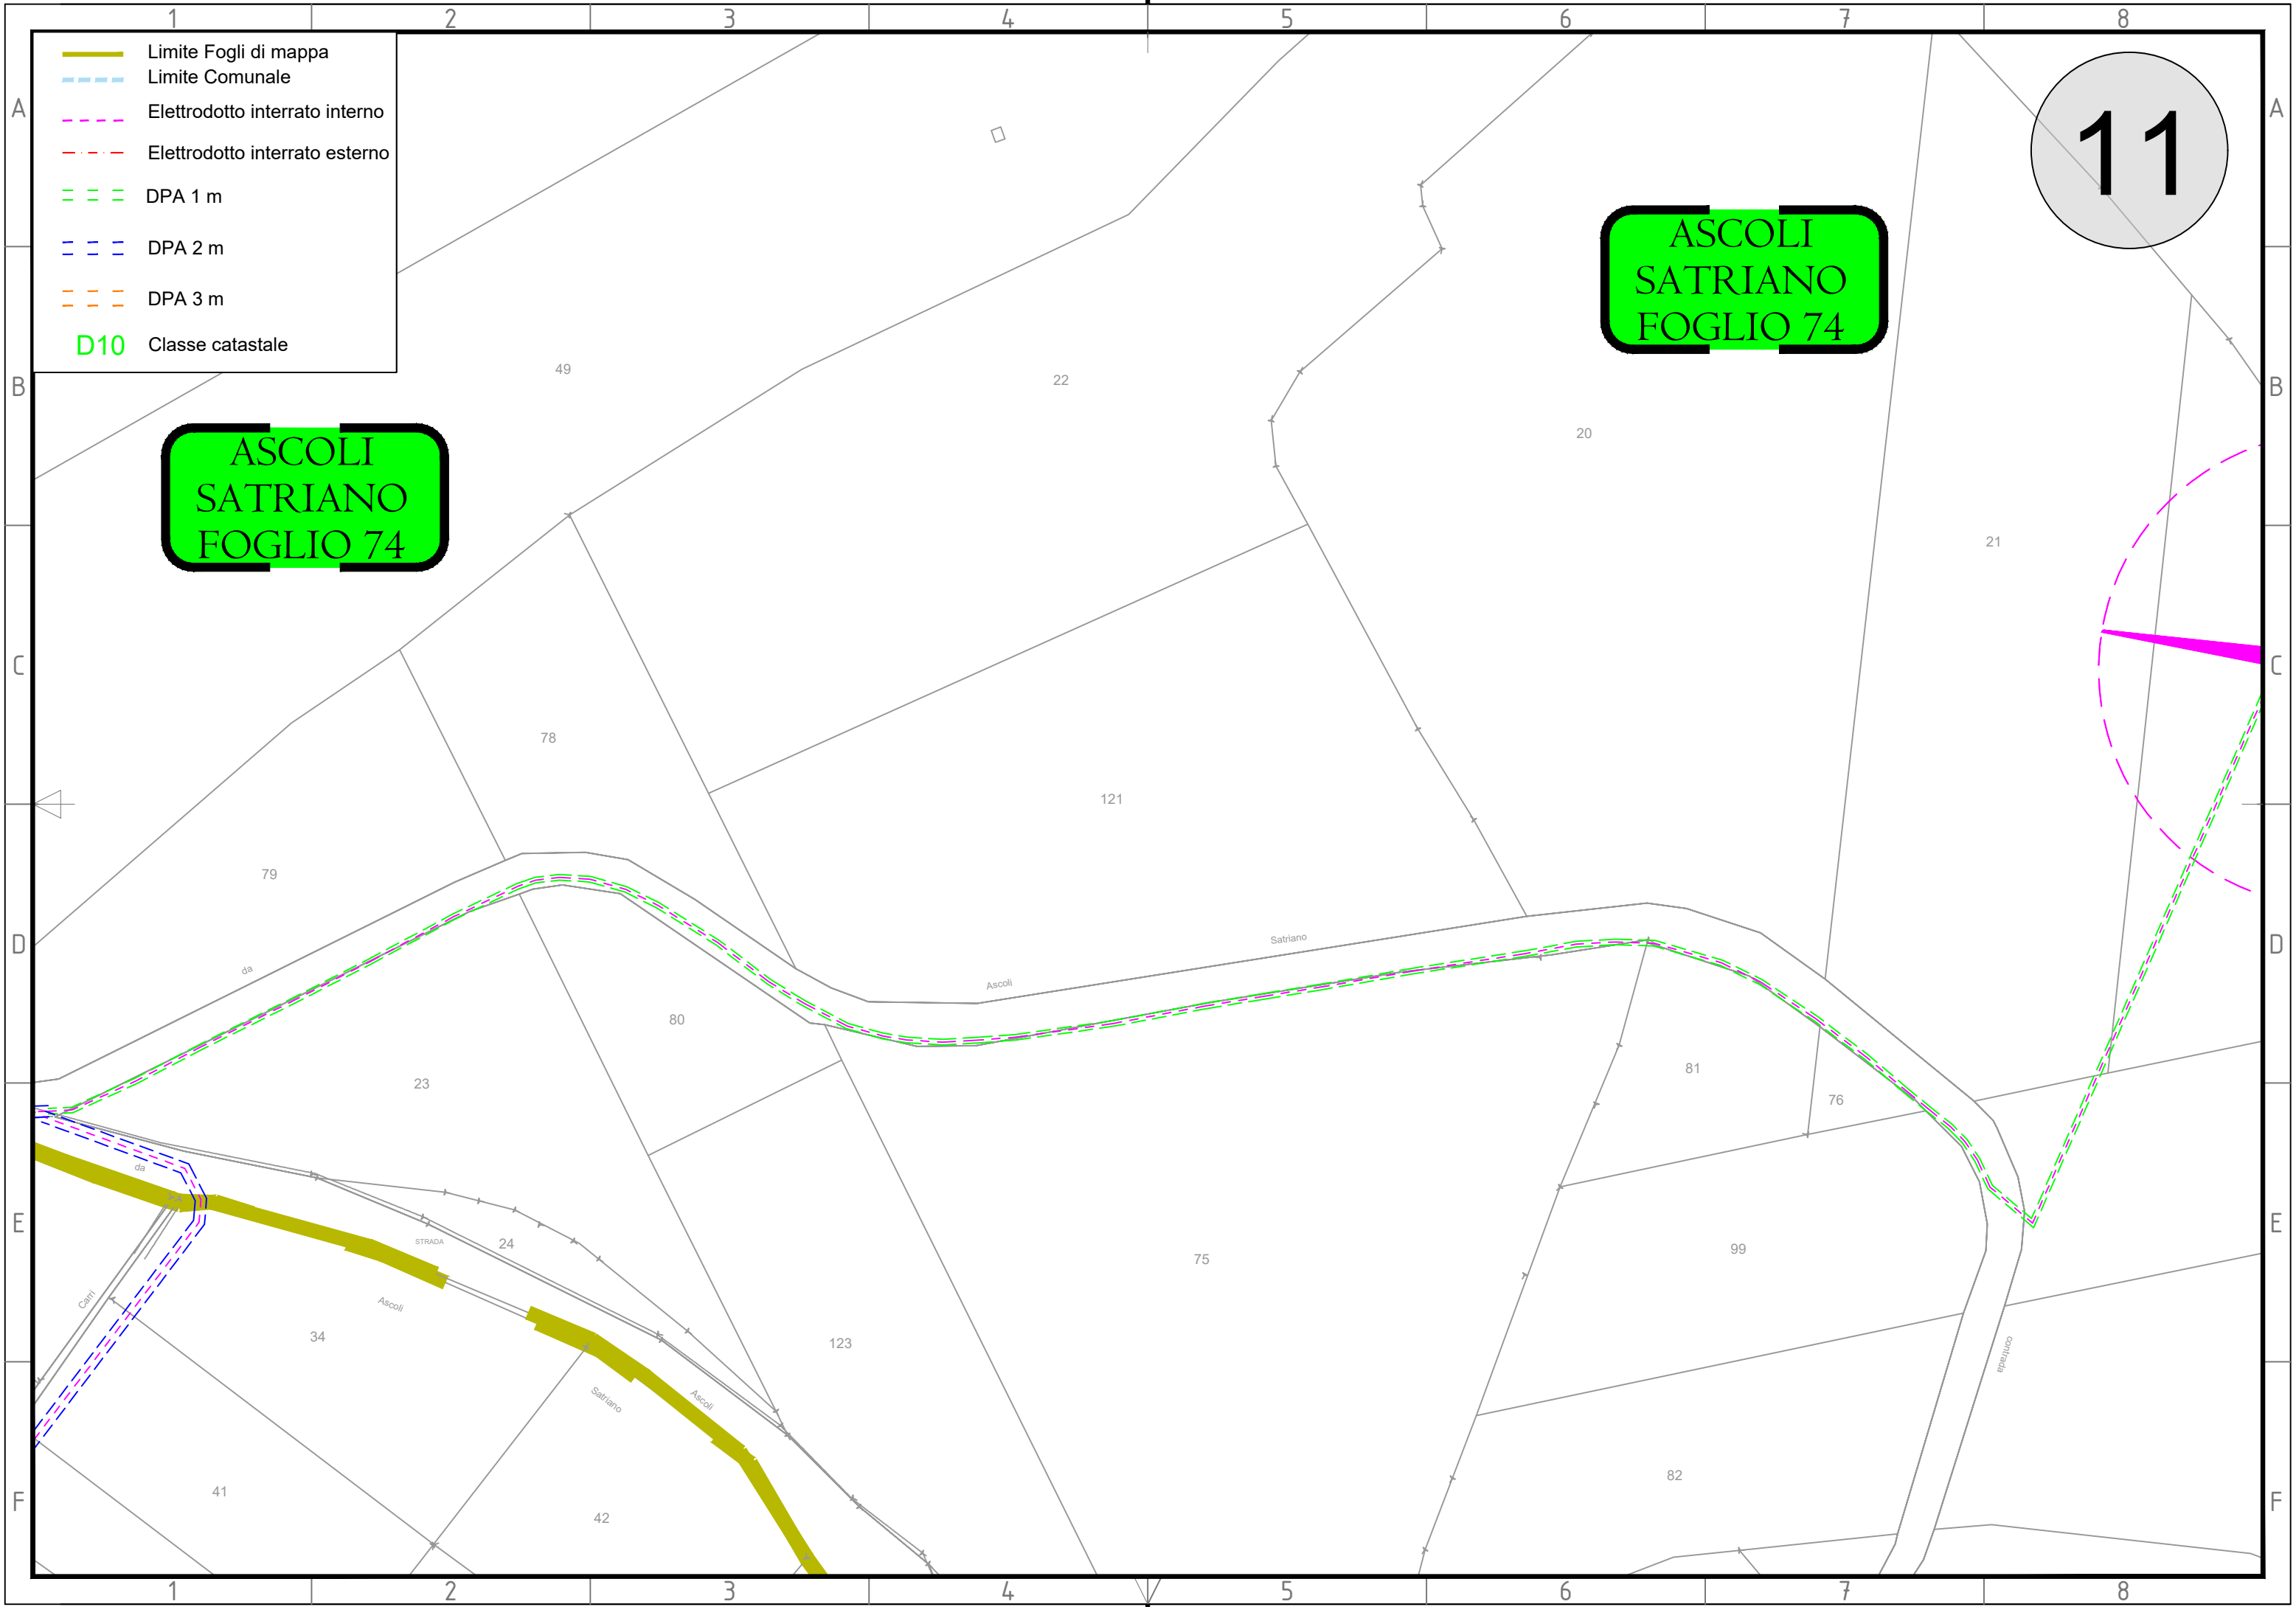

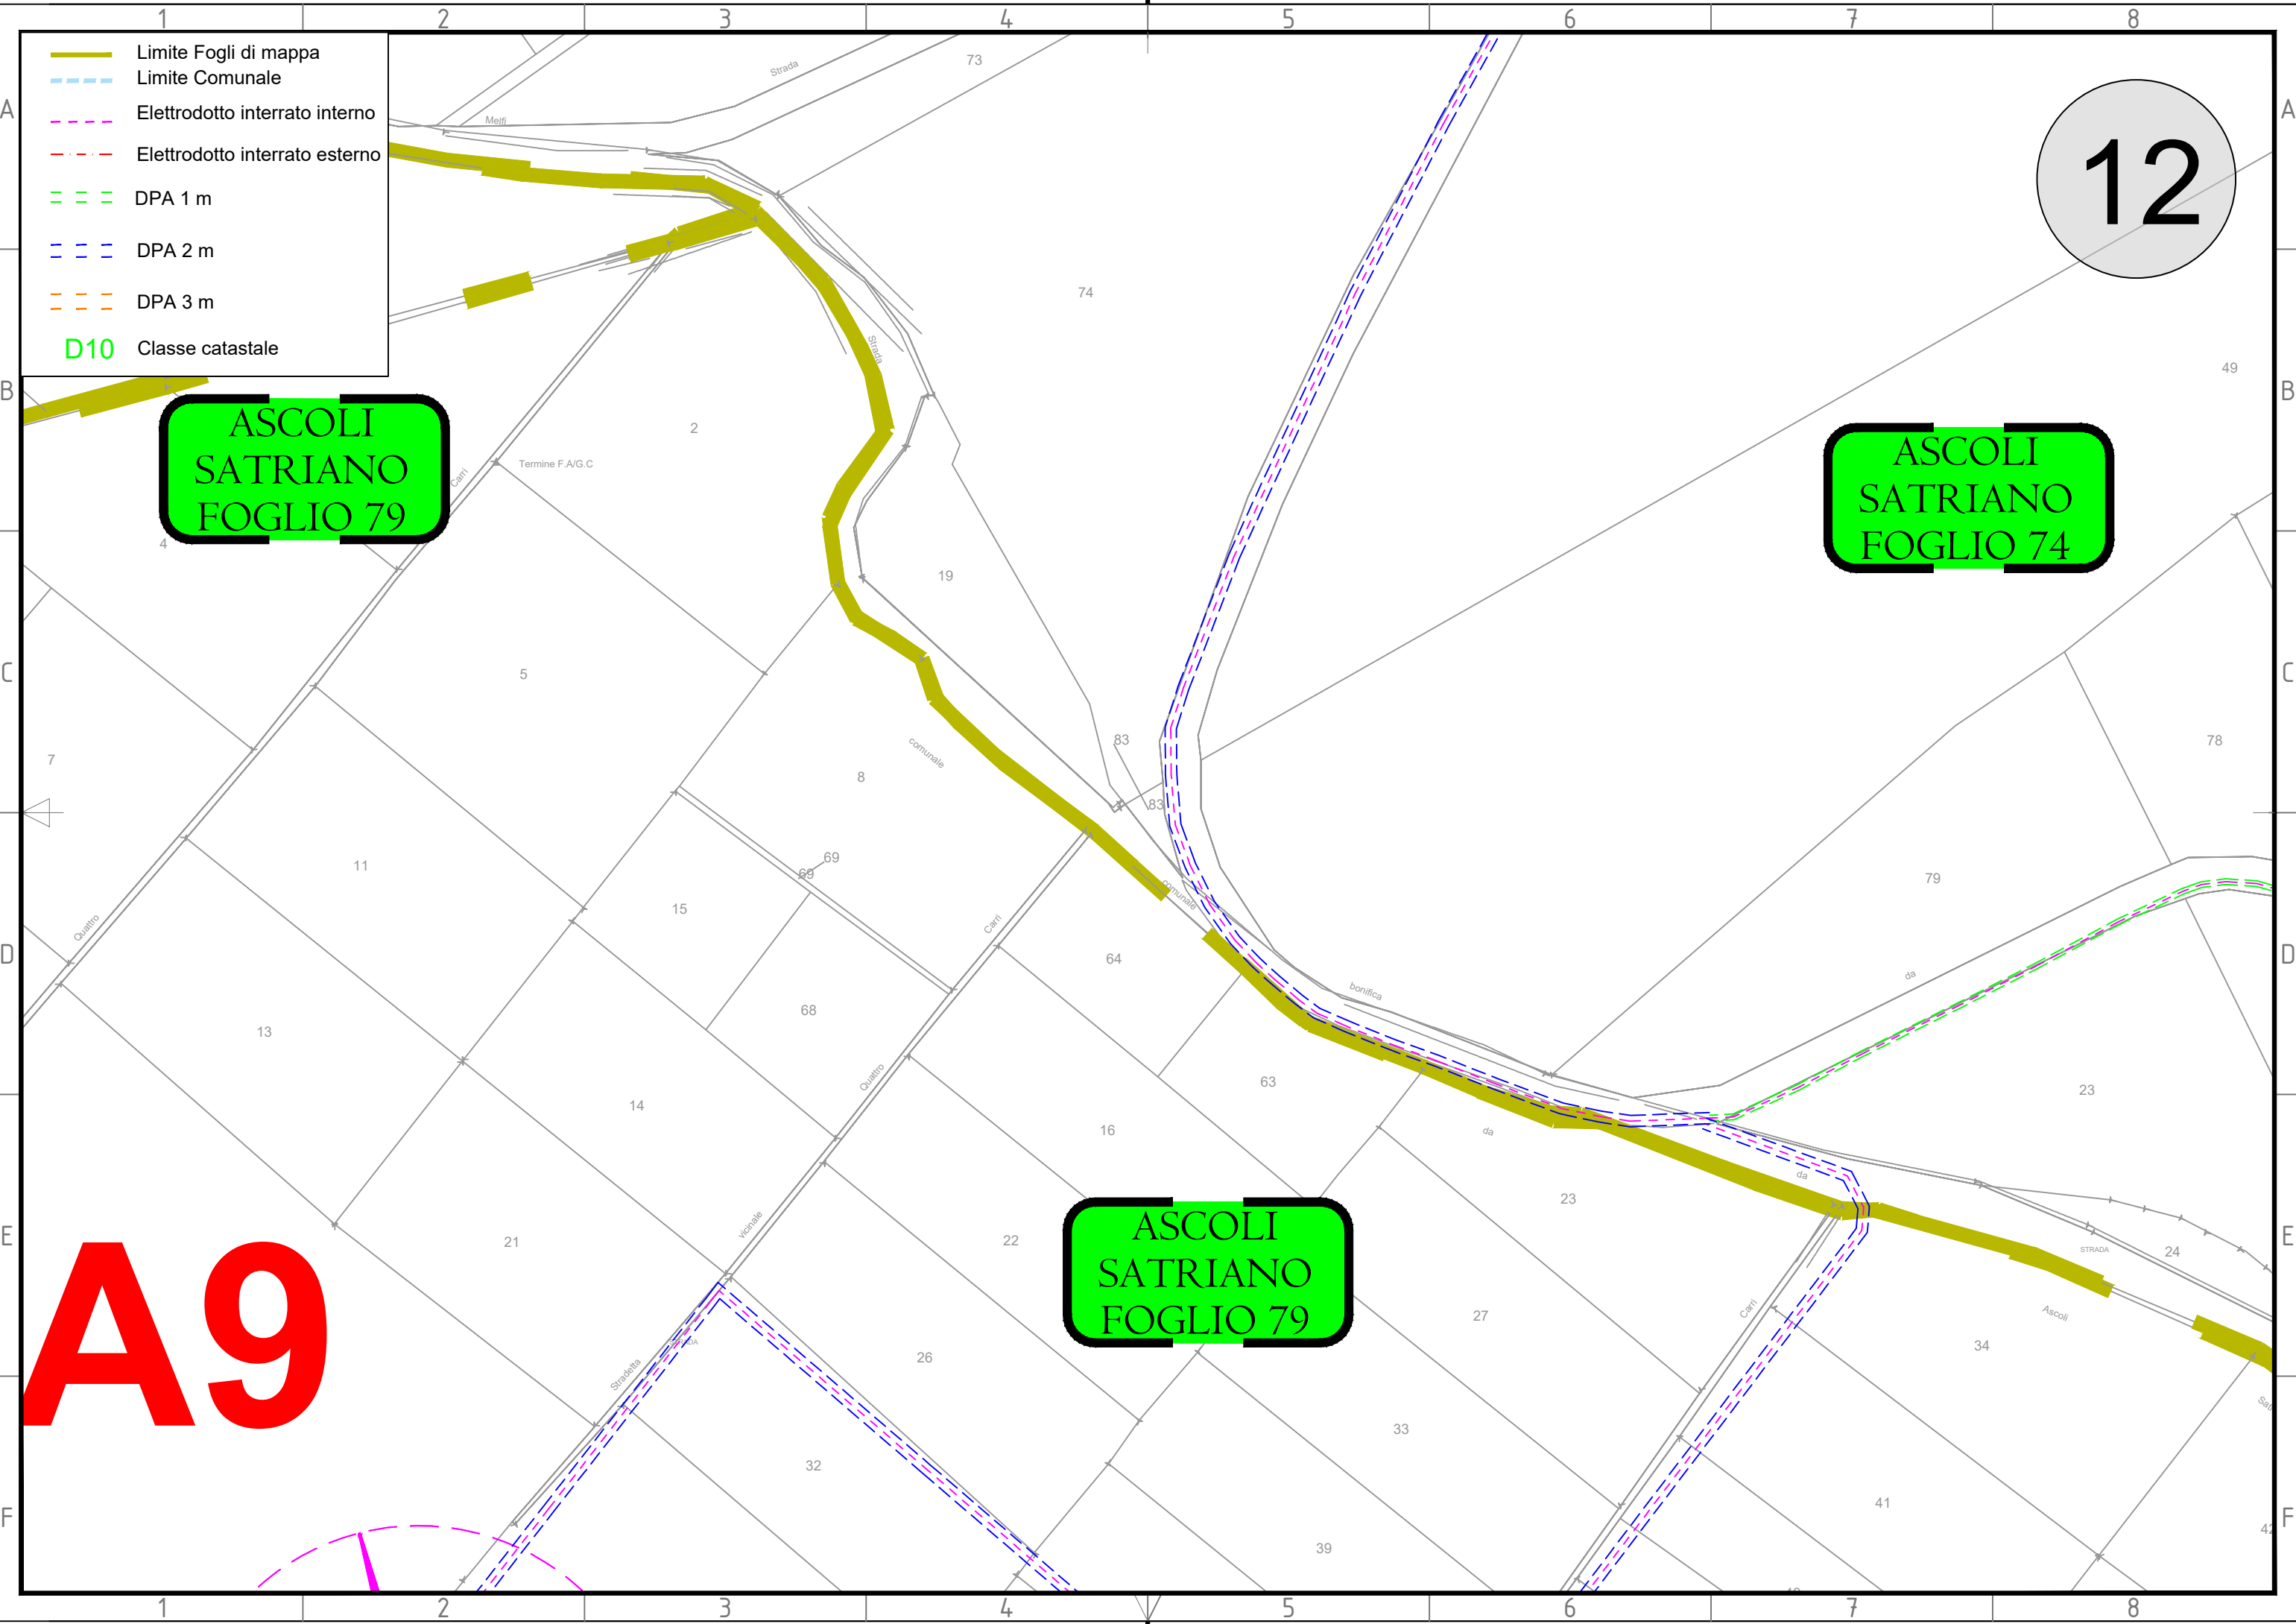









12

ASCOLI SATRIANO
FOGLIO 79

ASCOLI SATRIANO
FOGLIO 74

ASCOLI SATRIANO
FOGLIO 79

A9

-  Limite Fogli di mappa
-  Limite Comunale
-  Elettrodotto interrato interno
-  Elettrodotto interrato esterno
-  DPA 1 m
-  DPA 2 m
-  DPA 3 m
-  D10 Classe catastale


**ASCOLI
SATRIANO
FOGLIO 79**

**ASCOLI
SATRIANO
FOGLIO 79**

13

A8

- Limite Fogli di mappa
- - - Limite Comunale
- · - · Elettrodotto interrato interno
- · - · Elettrodotto interrato esterno
- - - DPA 1 m
- - - DPA 2 m
- - - DPA 3 m
- D10** Classe catastale

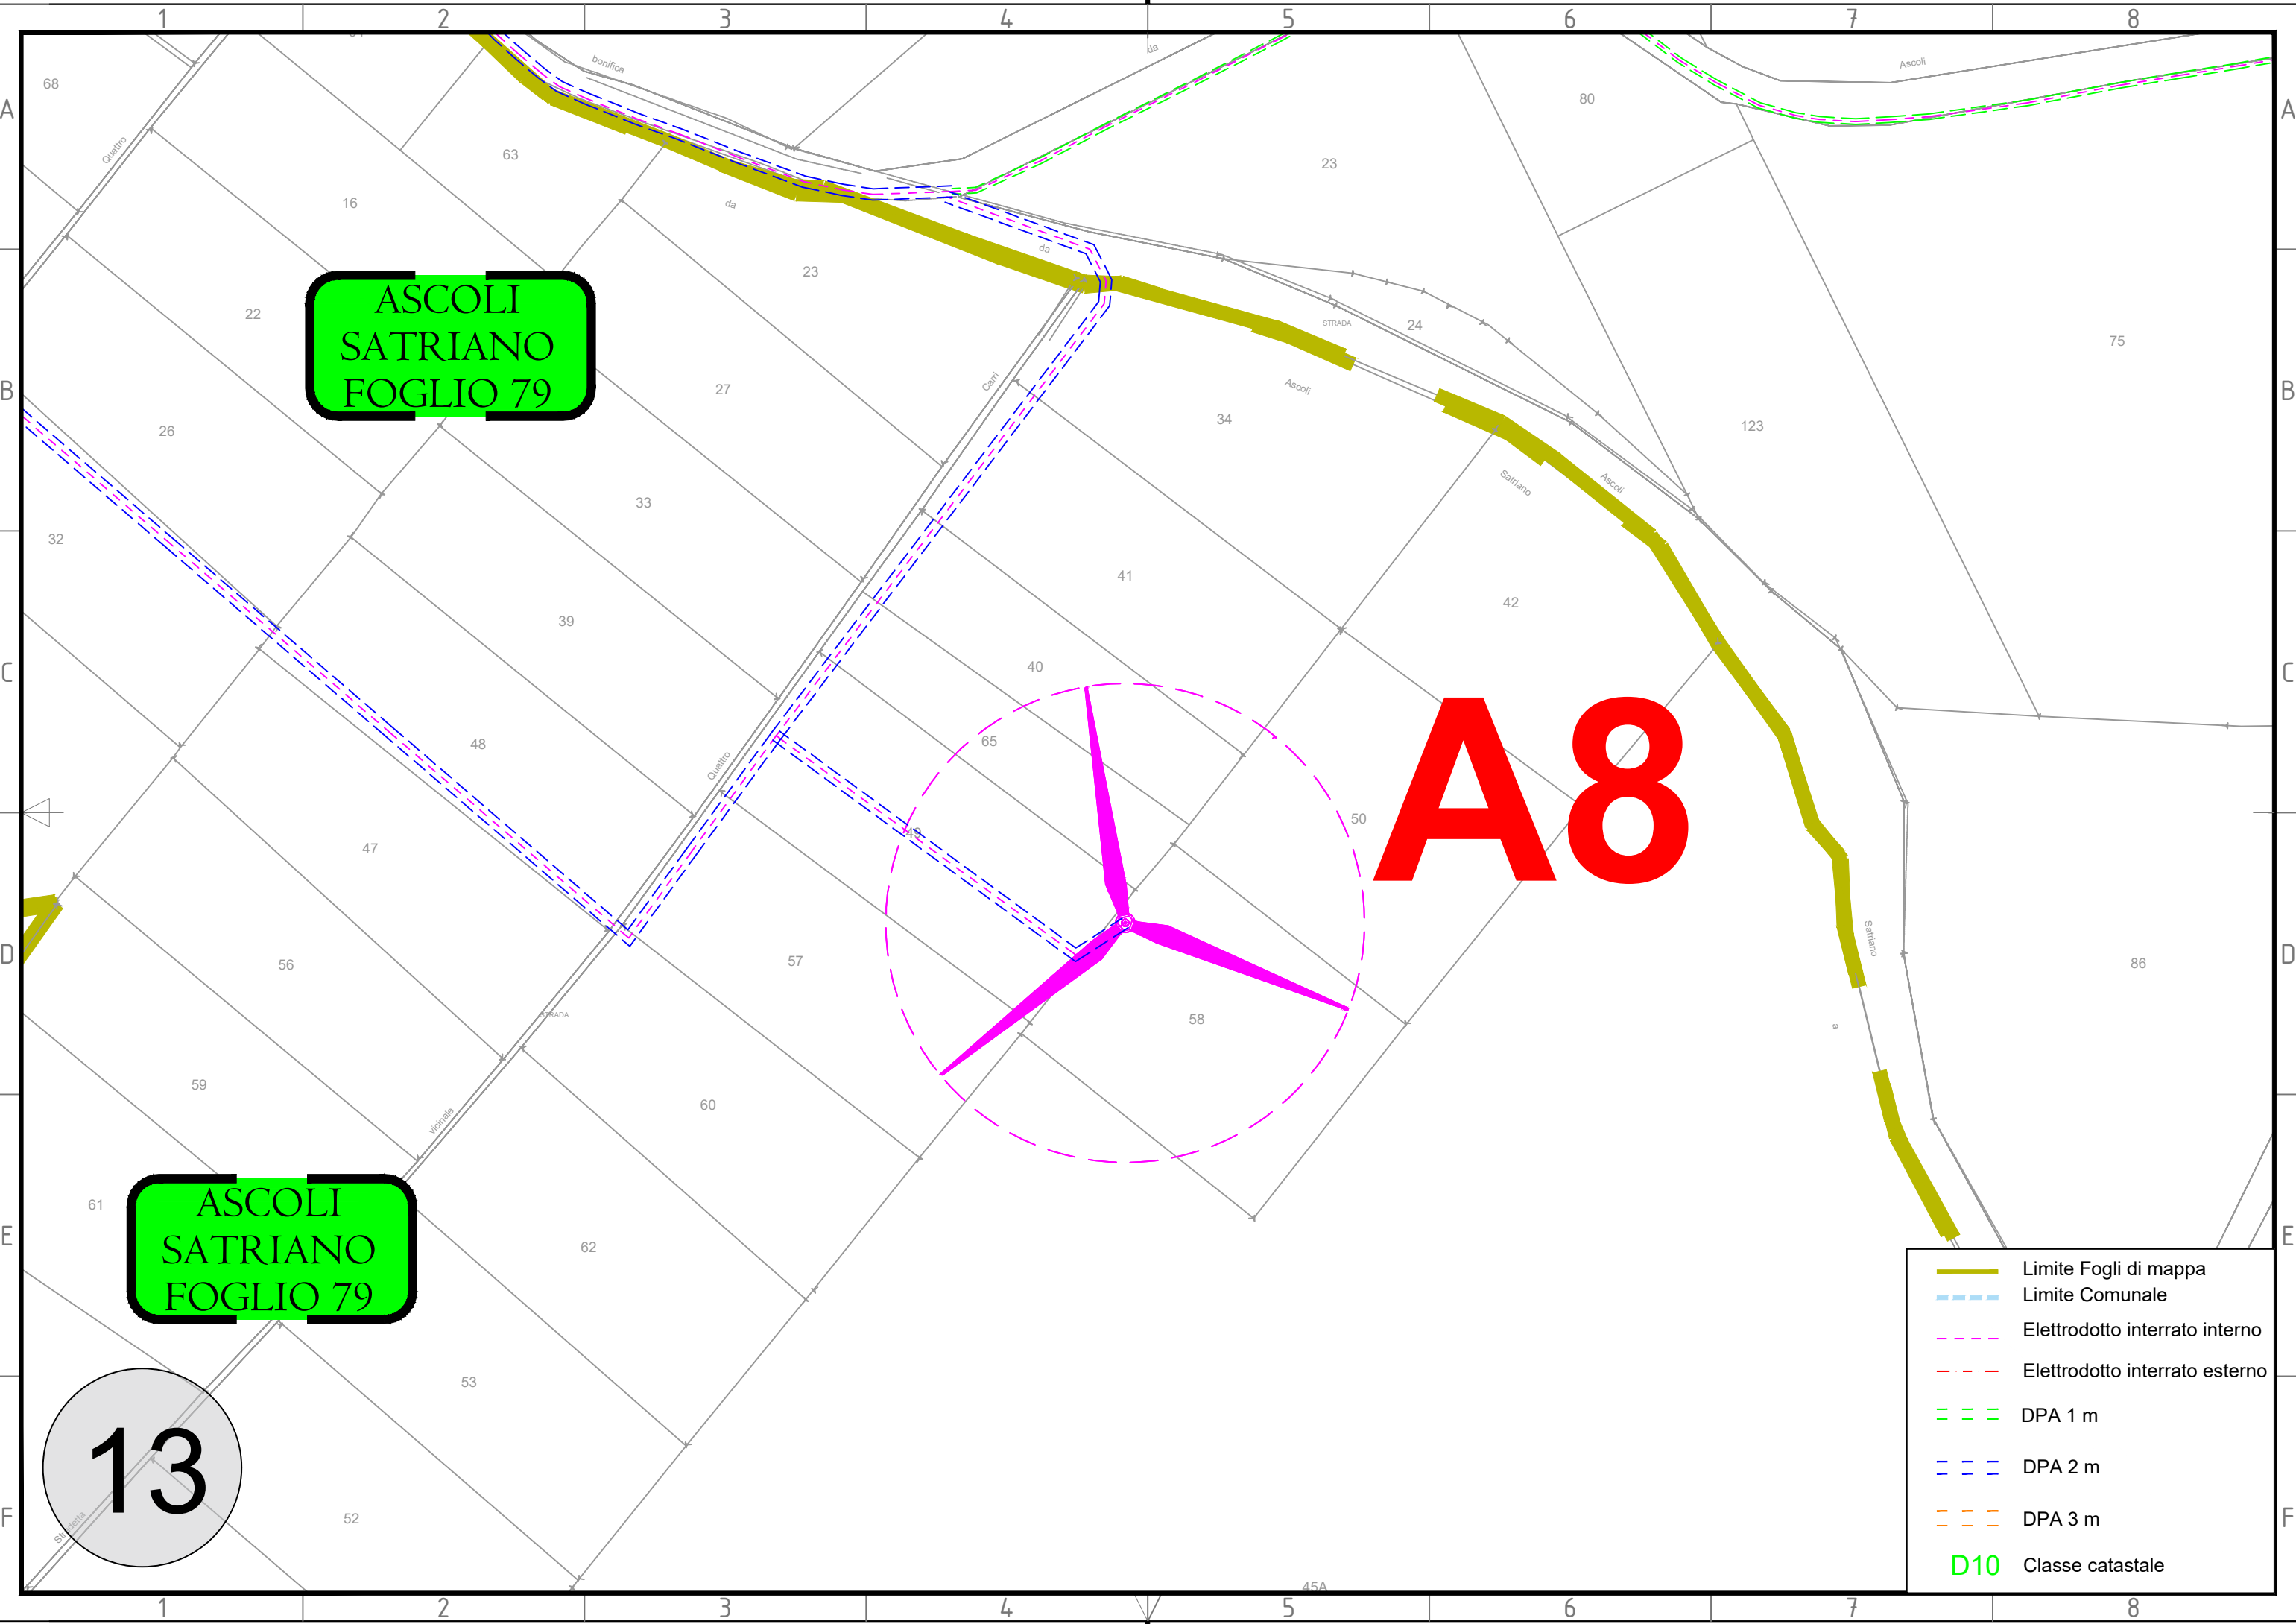

A9


ASCOLI
SATRIANO
FOGLIO 79


ASCOLI
SATRIANO
FOGLIO 81

ASCOLI
SATRIANO
FOGLIO 79

14

- Limite Fogli di mappa
- - - Limite Comunale
- · - · Elettrodotto interrato interno
- · - · Elettrodotto interrato esterno
- - - DPA 1 m
- - - DPA 2 m
- - - DPA 3 m
- D10 Classe catastale

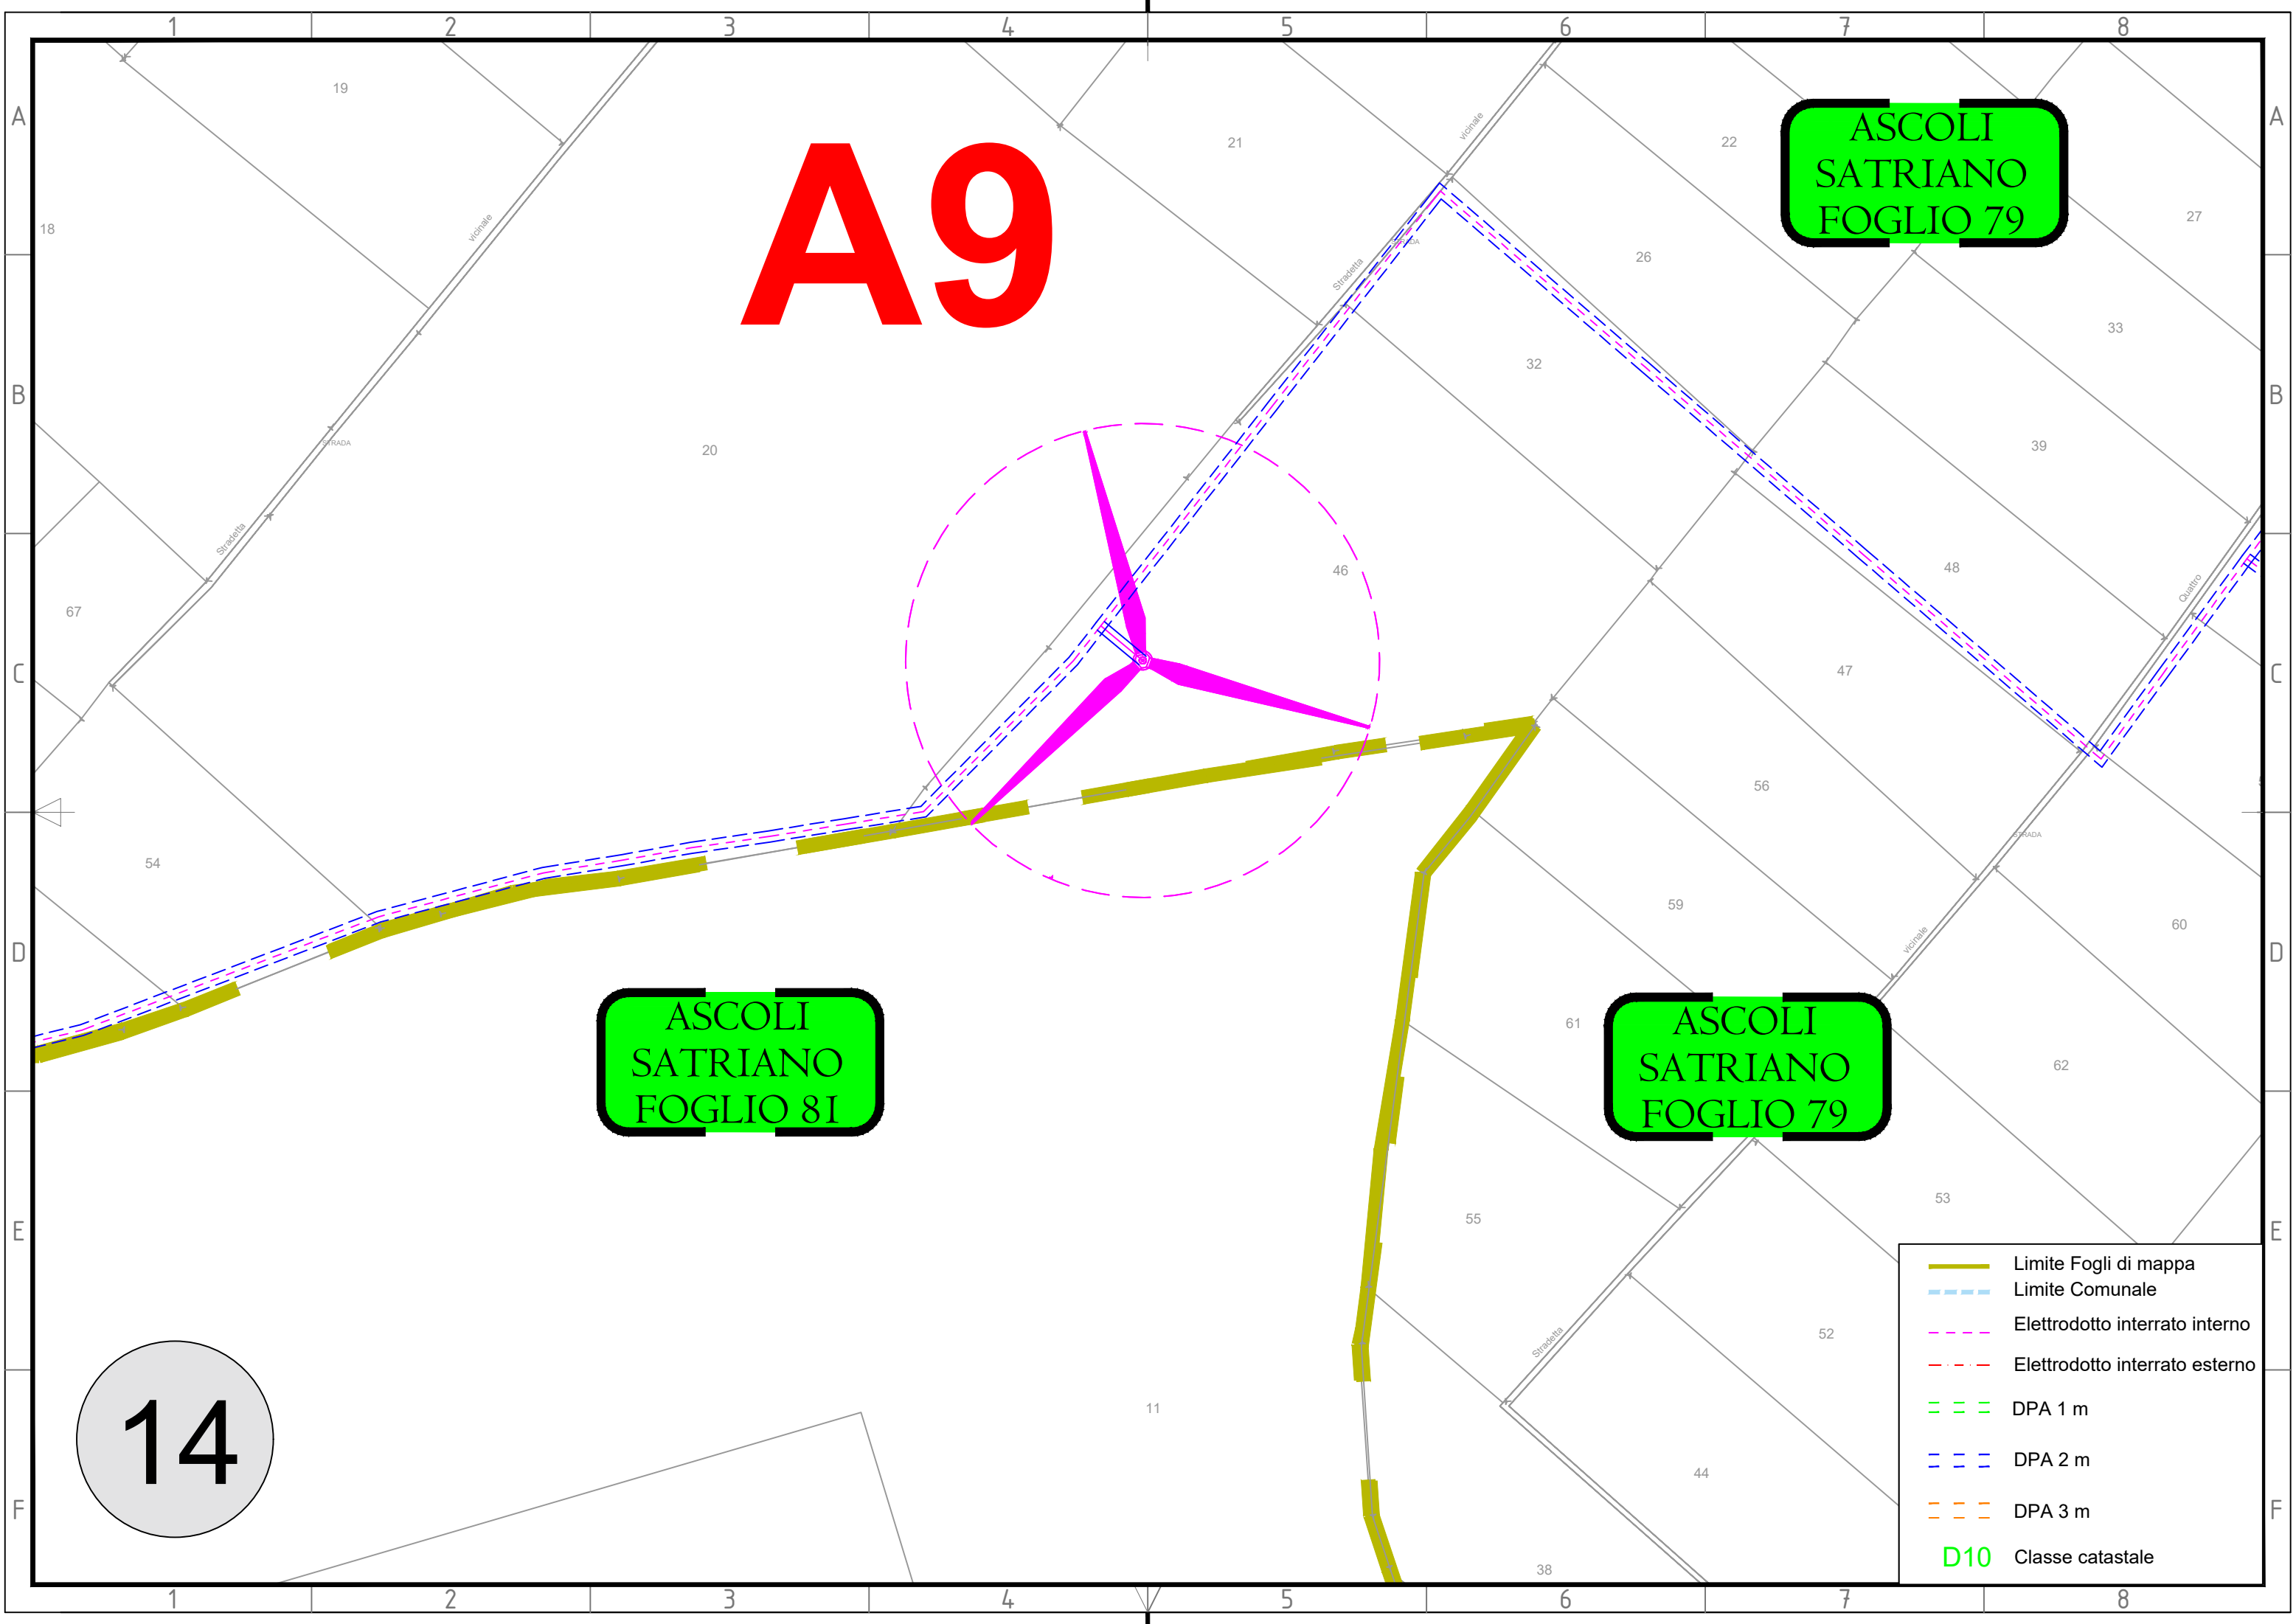

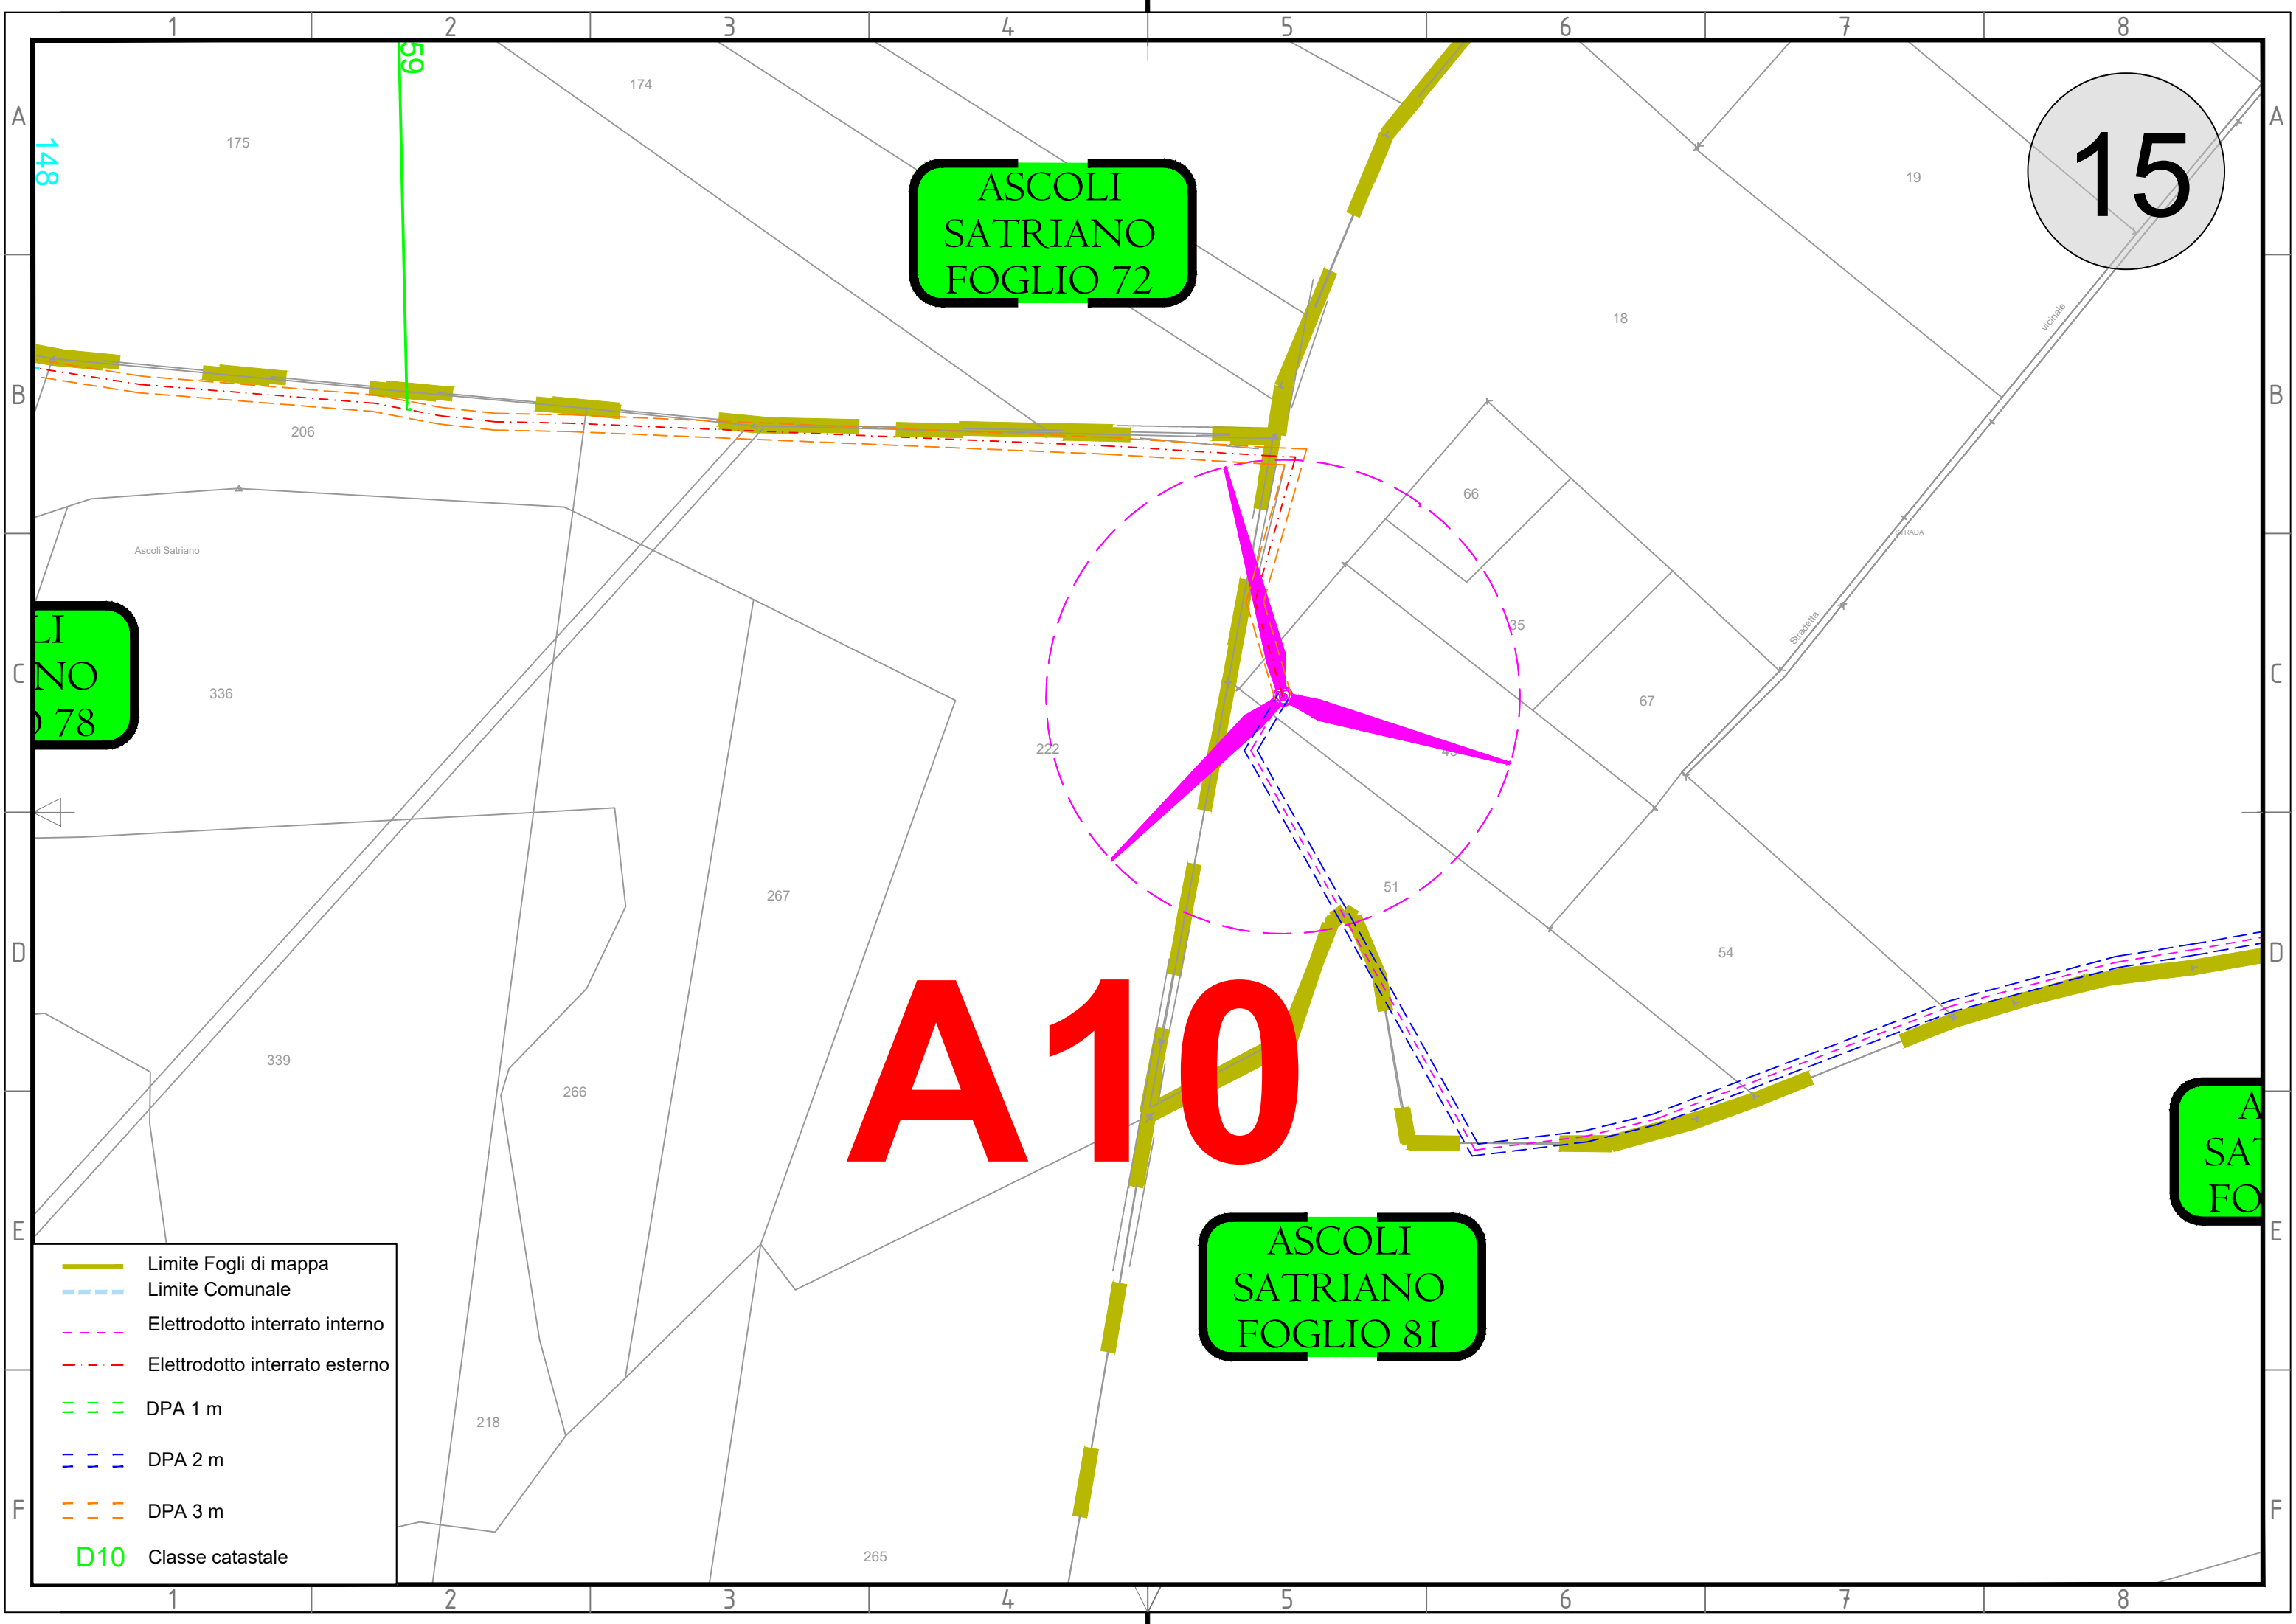

ASCOLI
SATRIANO
FOGLIO 72

15


LI
NO
78


A10

ASCOLI
SATRIANO
FOGLIO 81

A
SAT
FO

- Limite Fogli di mappa
- - - Limite Comunale
- - - Elettrodotto interrato interno
- - - Elettrodotto interrato esterno
- - - DPA 1 m
- - - DPA 2 m
- - - DPA 3 m
- D10 Classe catastale

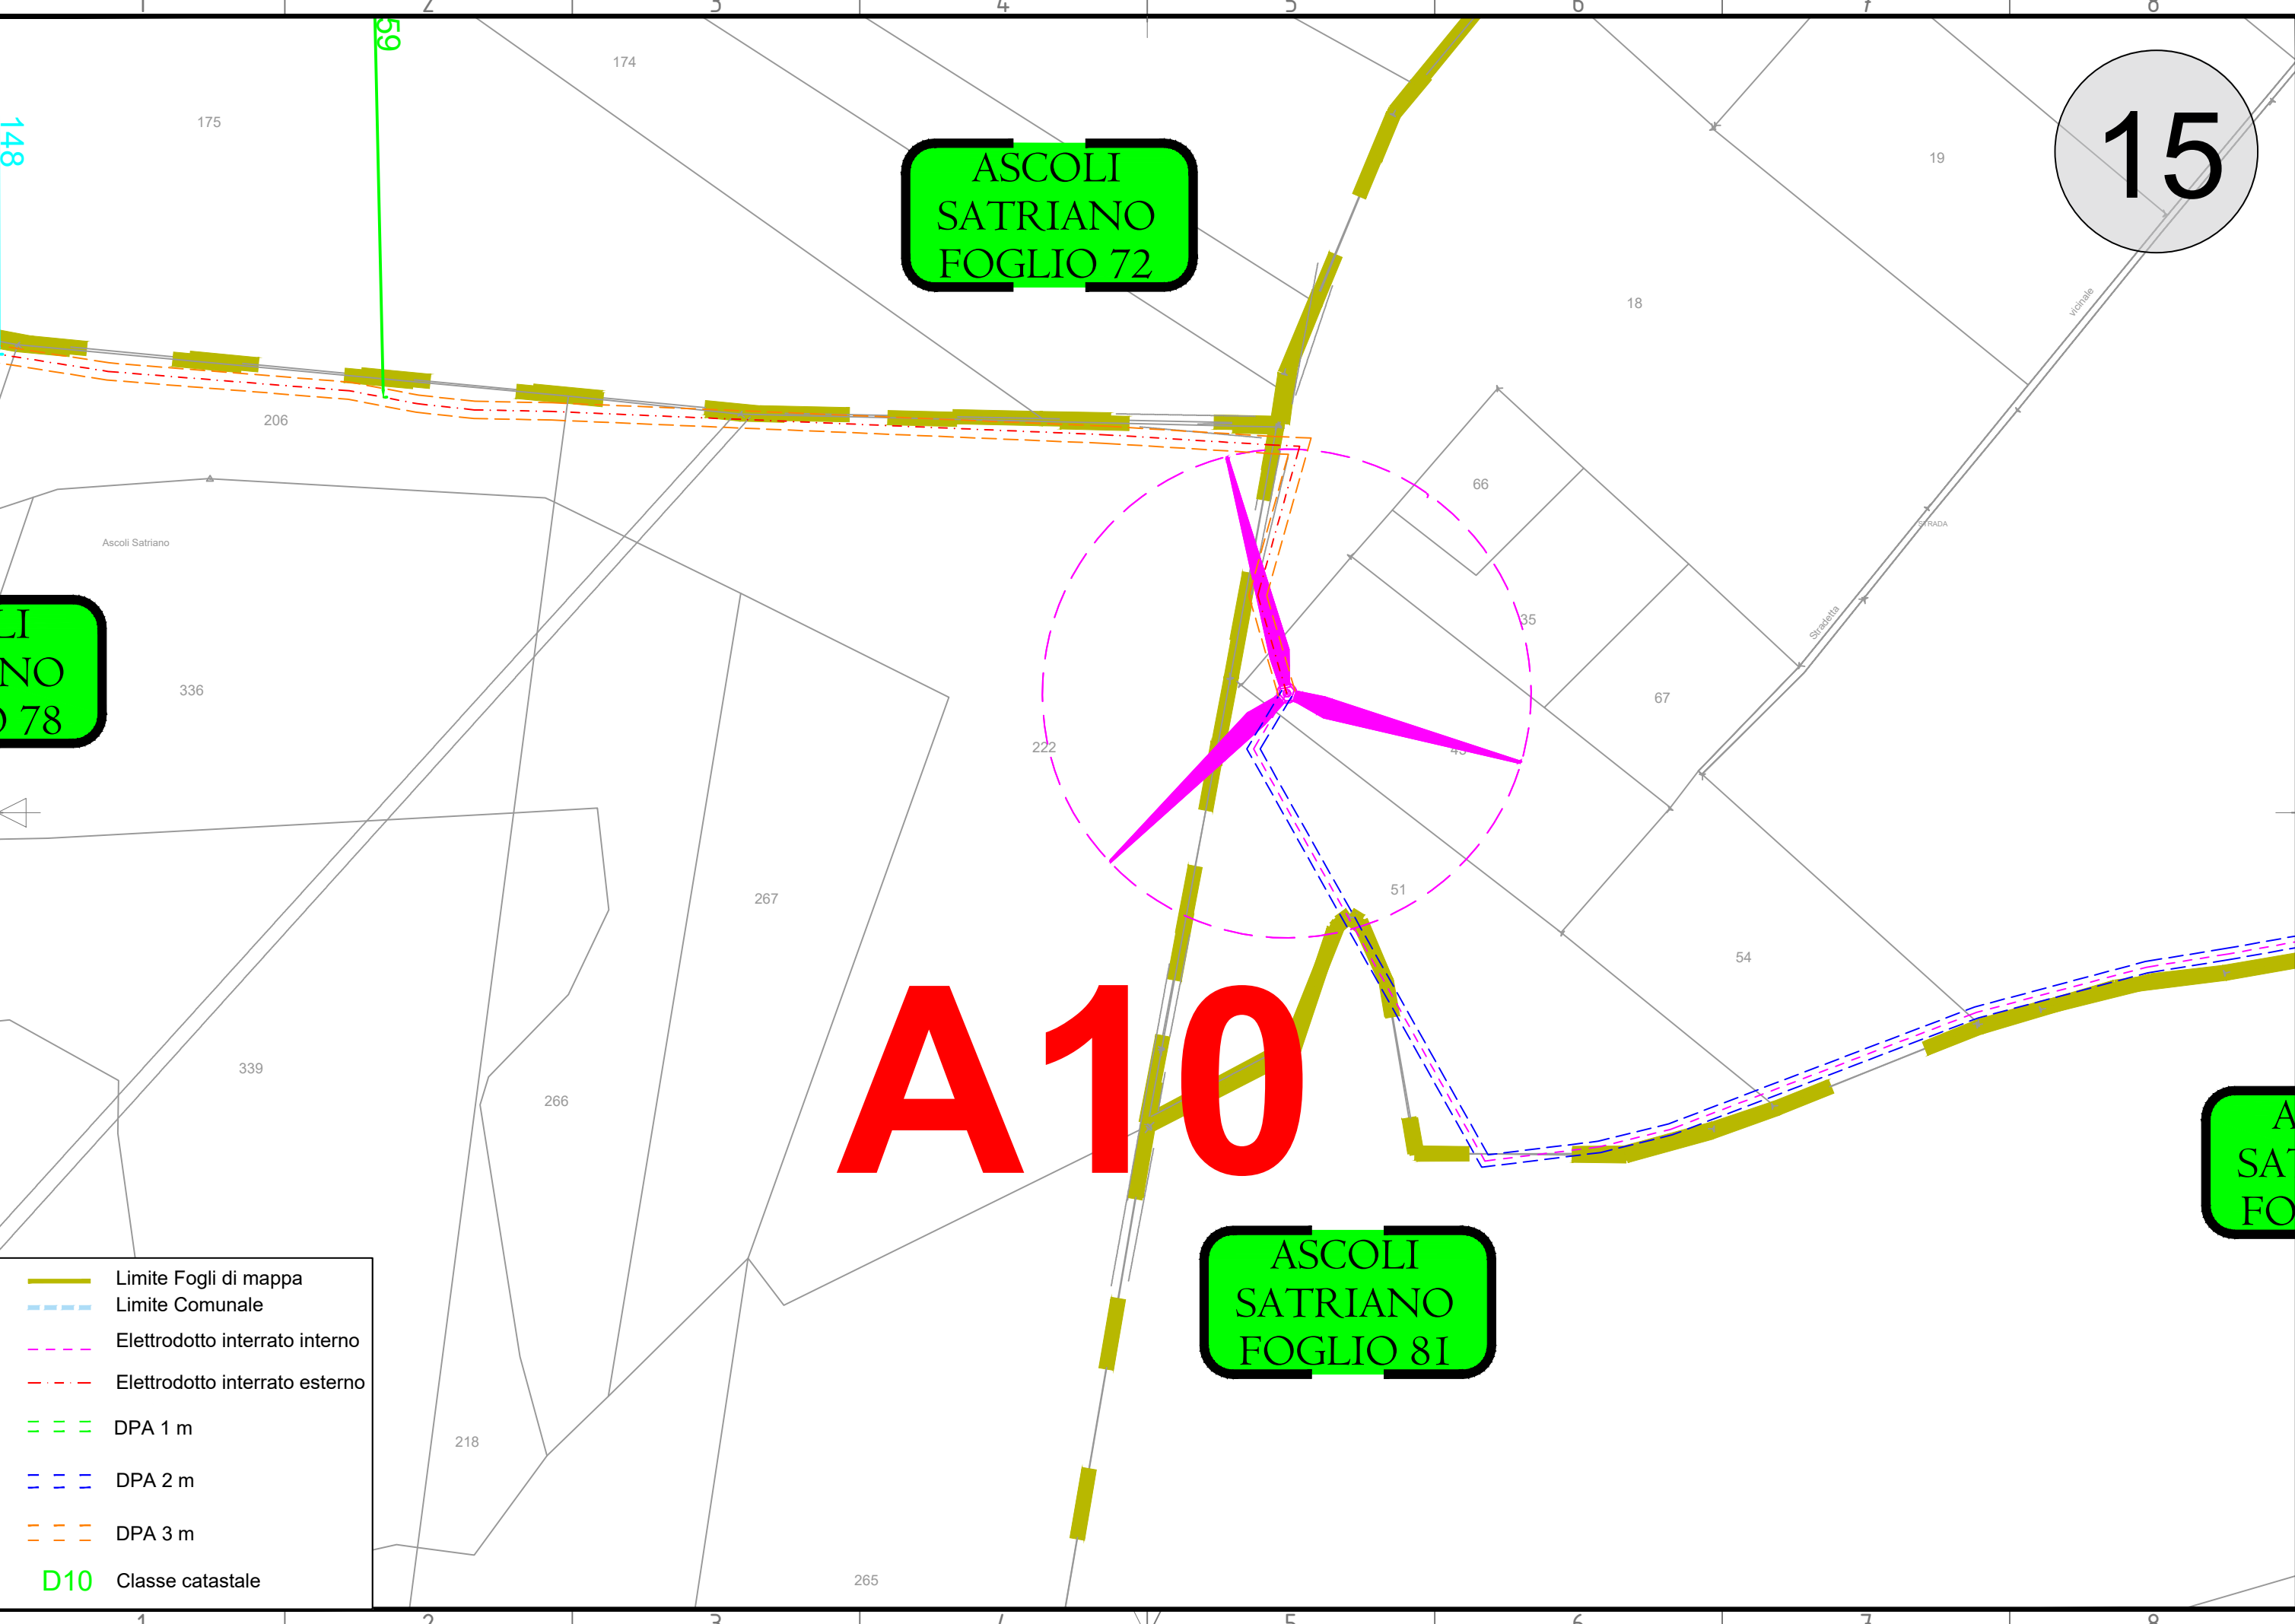

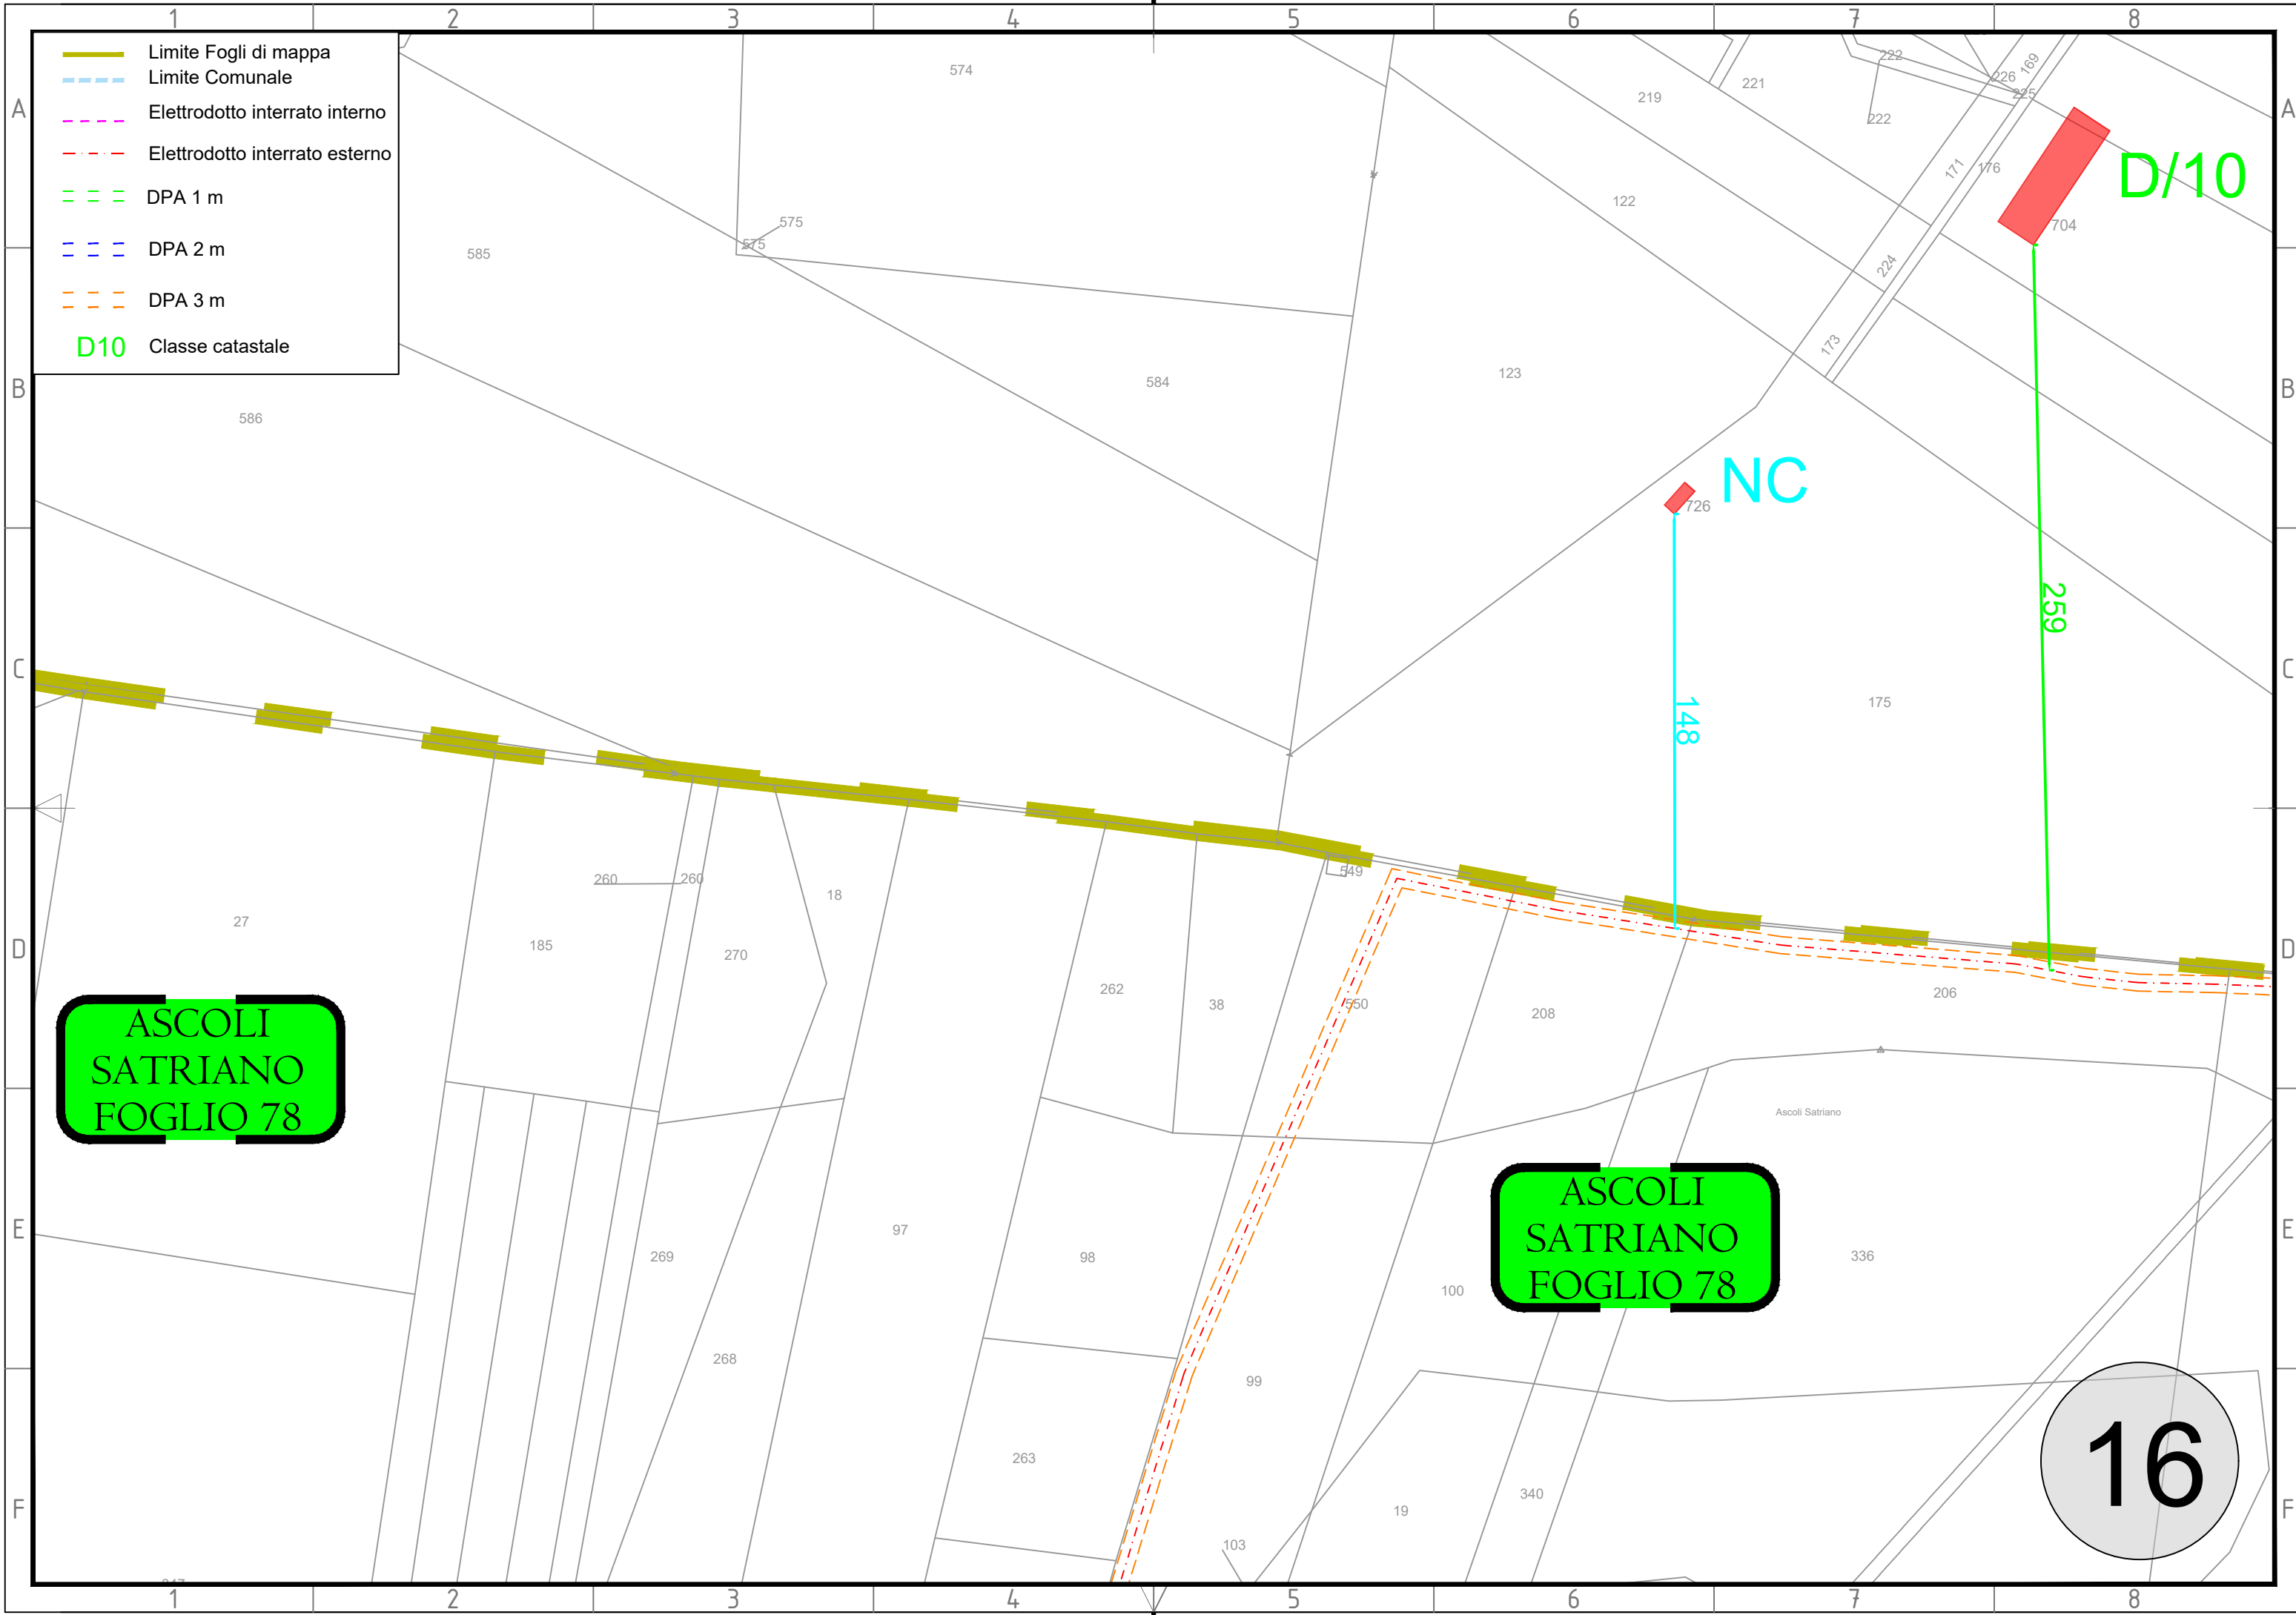

- Limite Fogli di mappa
- Limite Comunale
- Elettrodoto interrato interno
- Elettrodoto interrato esterno
- DPA 1 m
- DPA 2 m
- DPA 3 m
- Classe catastale

ASCOLI
 SATRIANO
 FOGLIO 78

ASCOLI
 SATRIANO
 FOGLIO 78


16

D/10

NC

259

148

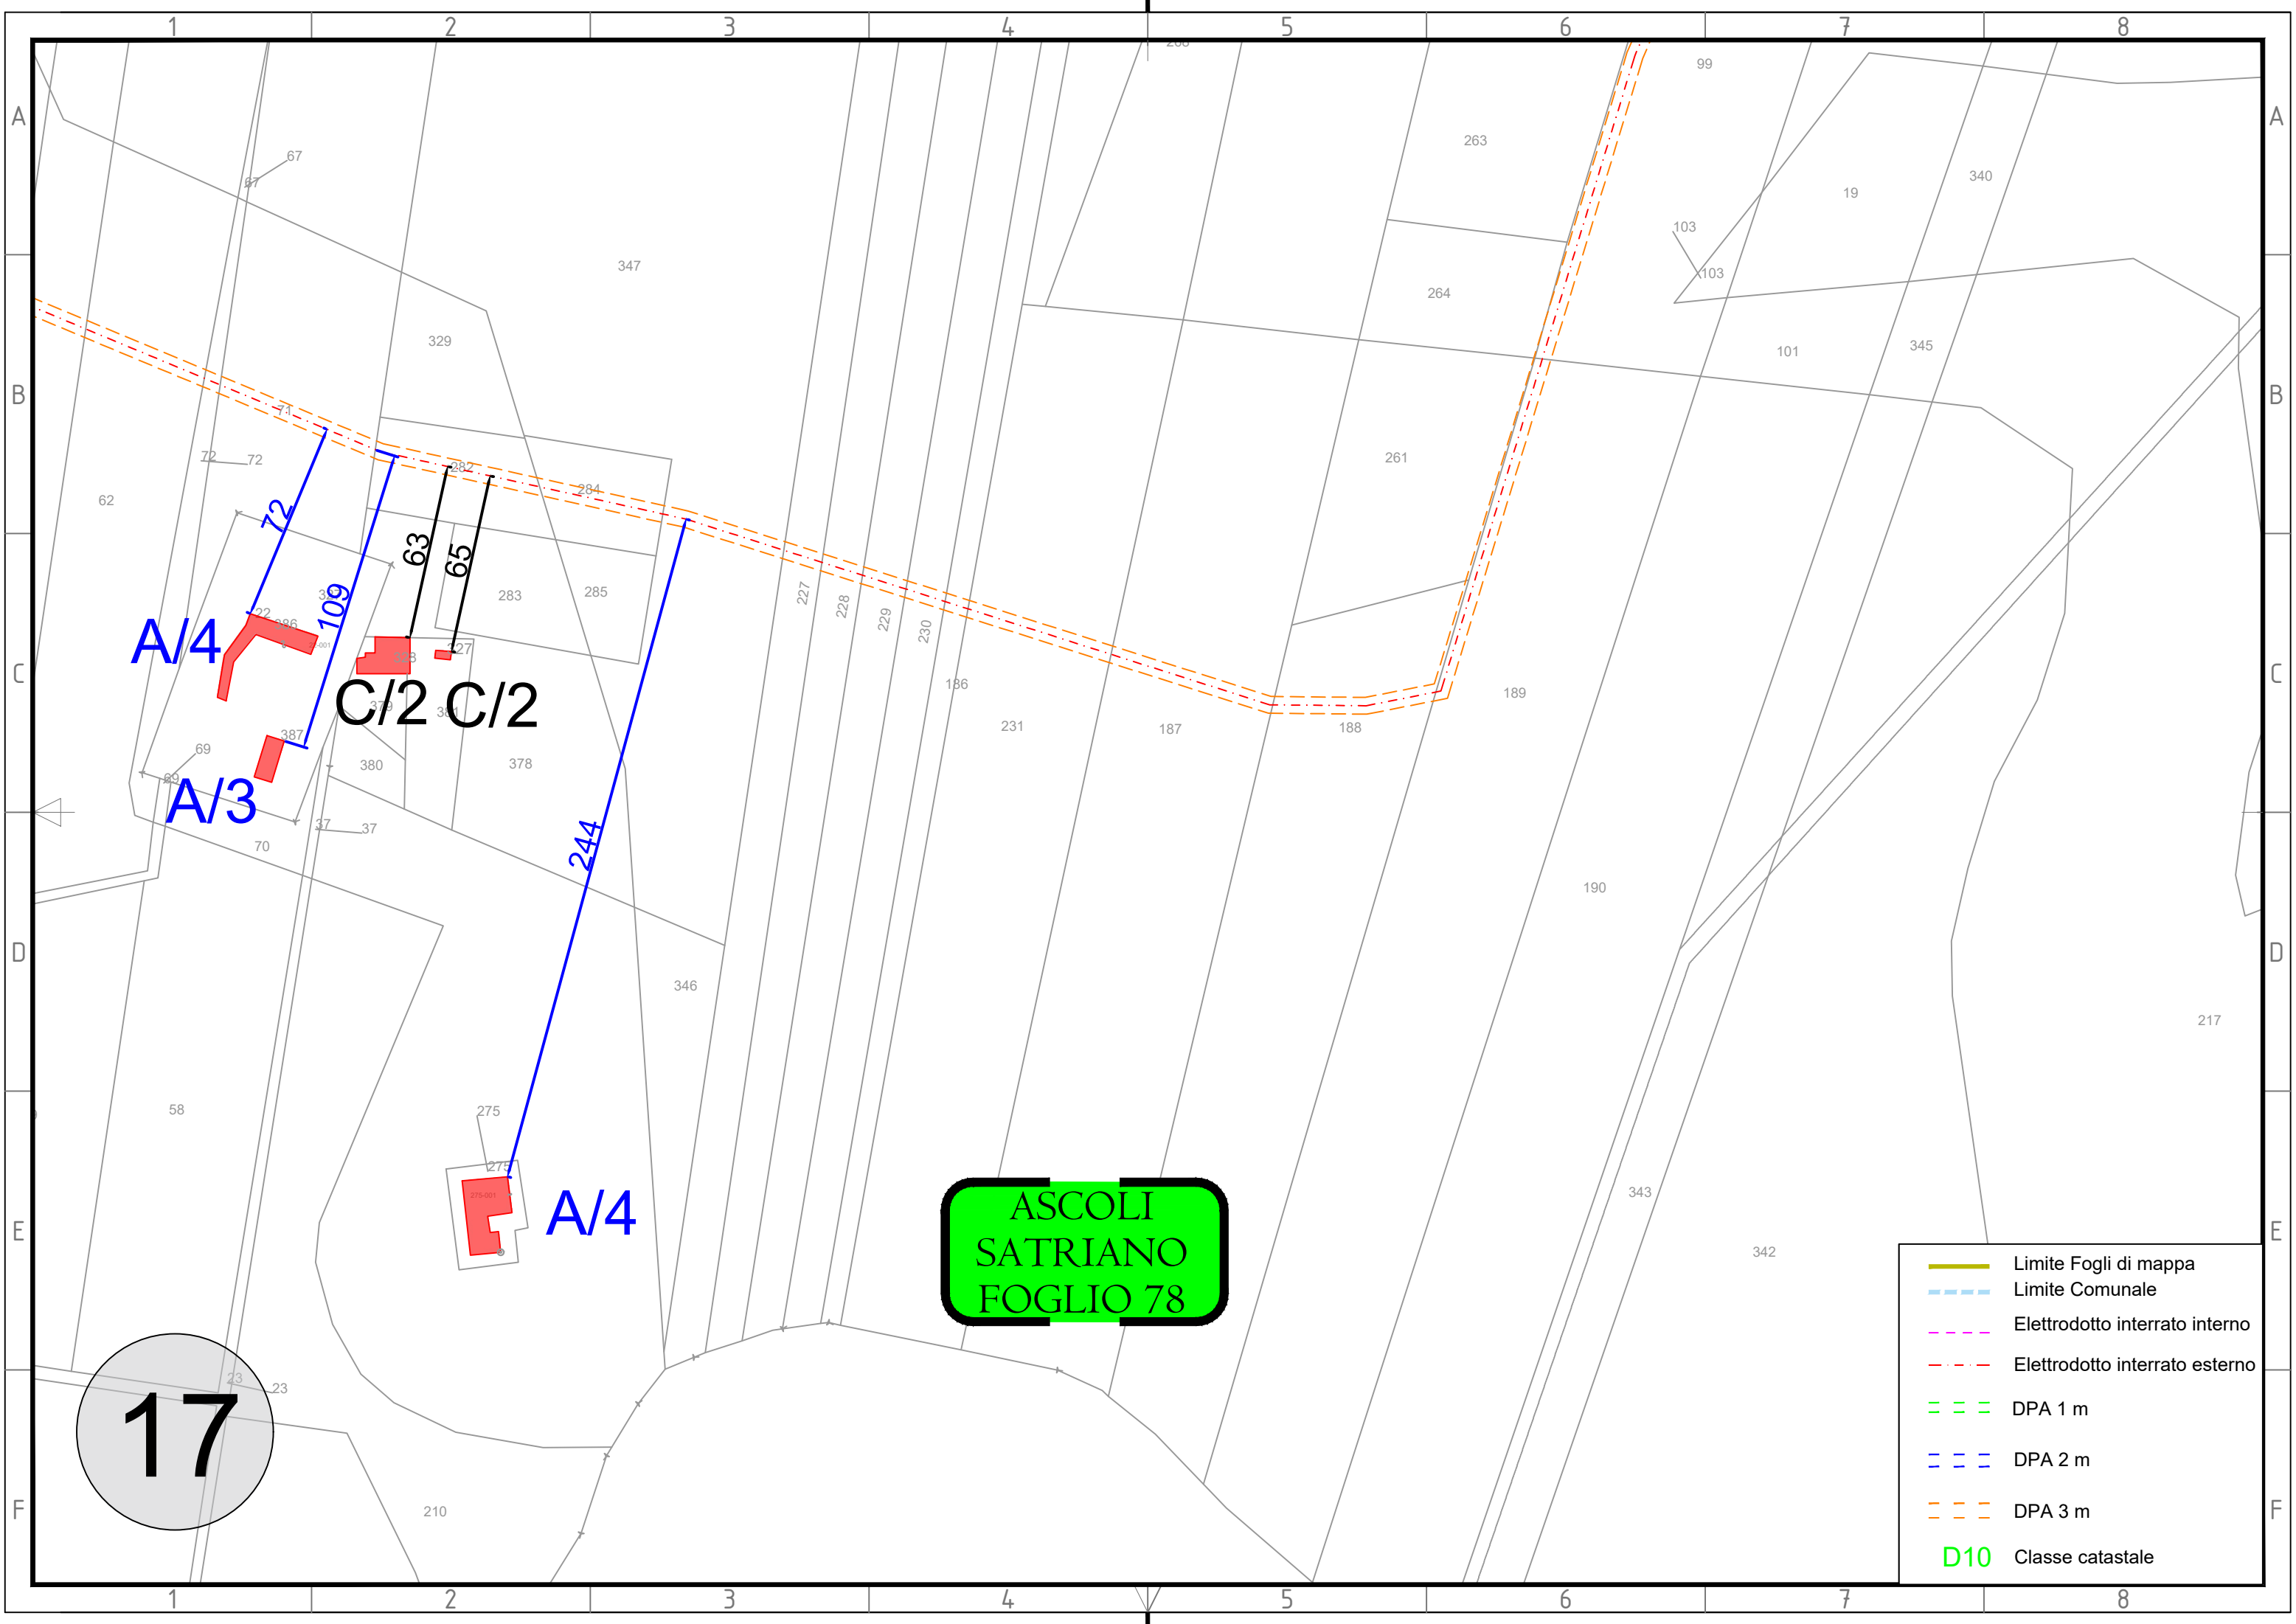

ASCOLI
SATRIANO
FOGLIO 78

17

- Limite Fogli di mappa
- - - Limite Comunale
- · - · Elettrodotto interrato interno
- · - · Elettrodotto interrato esterno
- - - DPA 1 m
- - - DPA 2 m
- - - DPA 3 m
- D10 Classe catastale


FOGLIO 78

SATRIANO
FOGLIO 78

ASCOLI
SATRIANO
FOGLIO 78

18

- Limite Fogli di mappa
- - - Limite Comunale
- · - · Elettrodotto interrato interno
- · - · Elettrodotto interrato esterno
- · - · DPA 1 m
- · - · DPA 2 m
- · - · DPA 3 m
- D10 Classe catastale

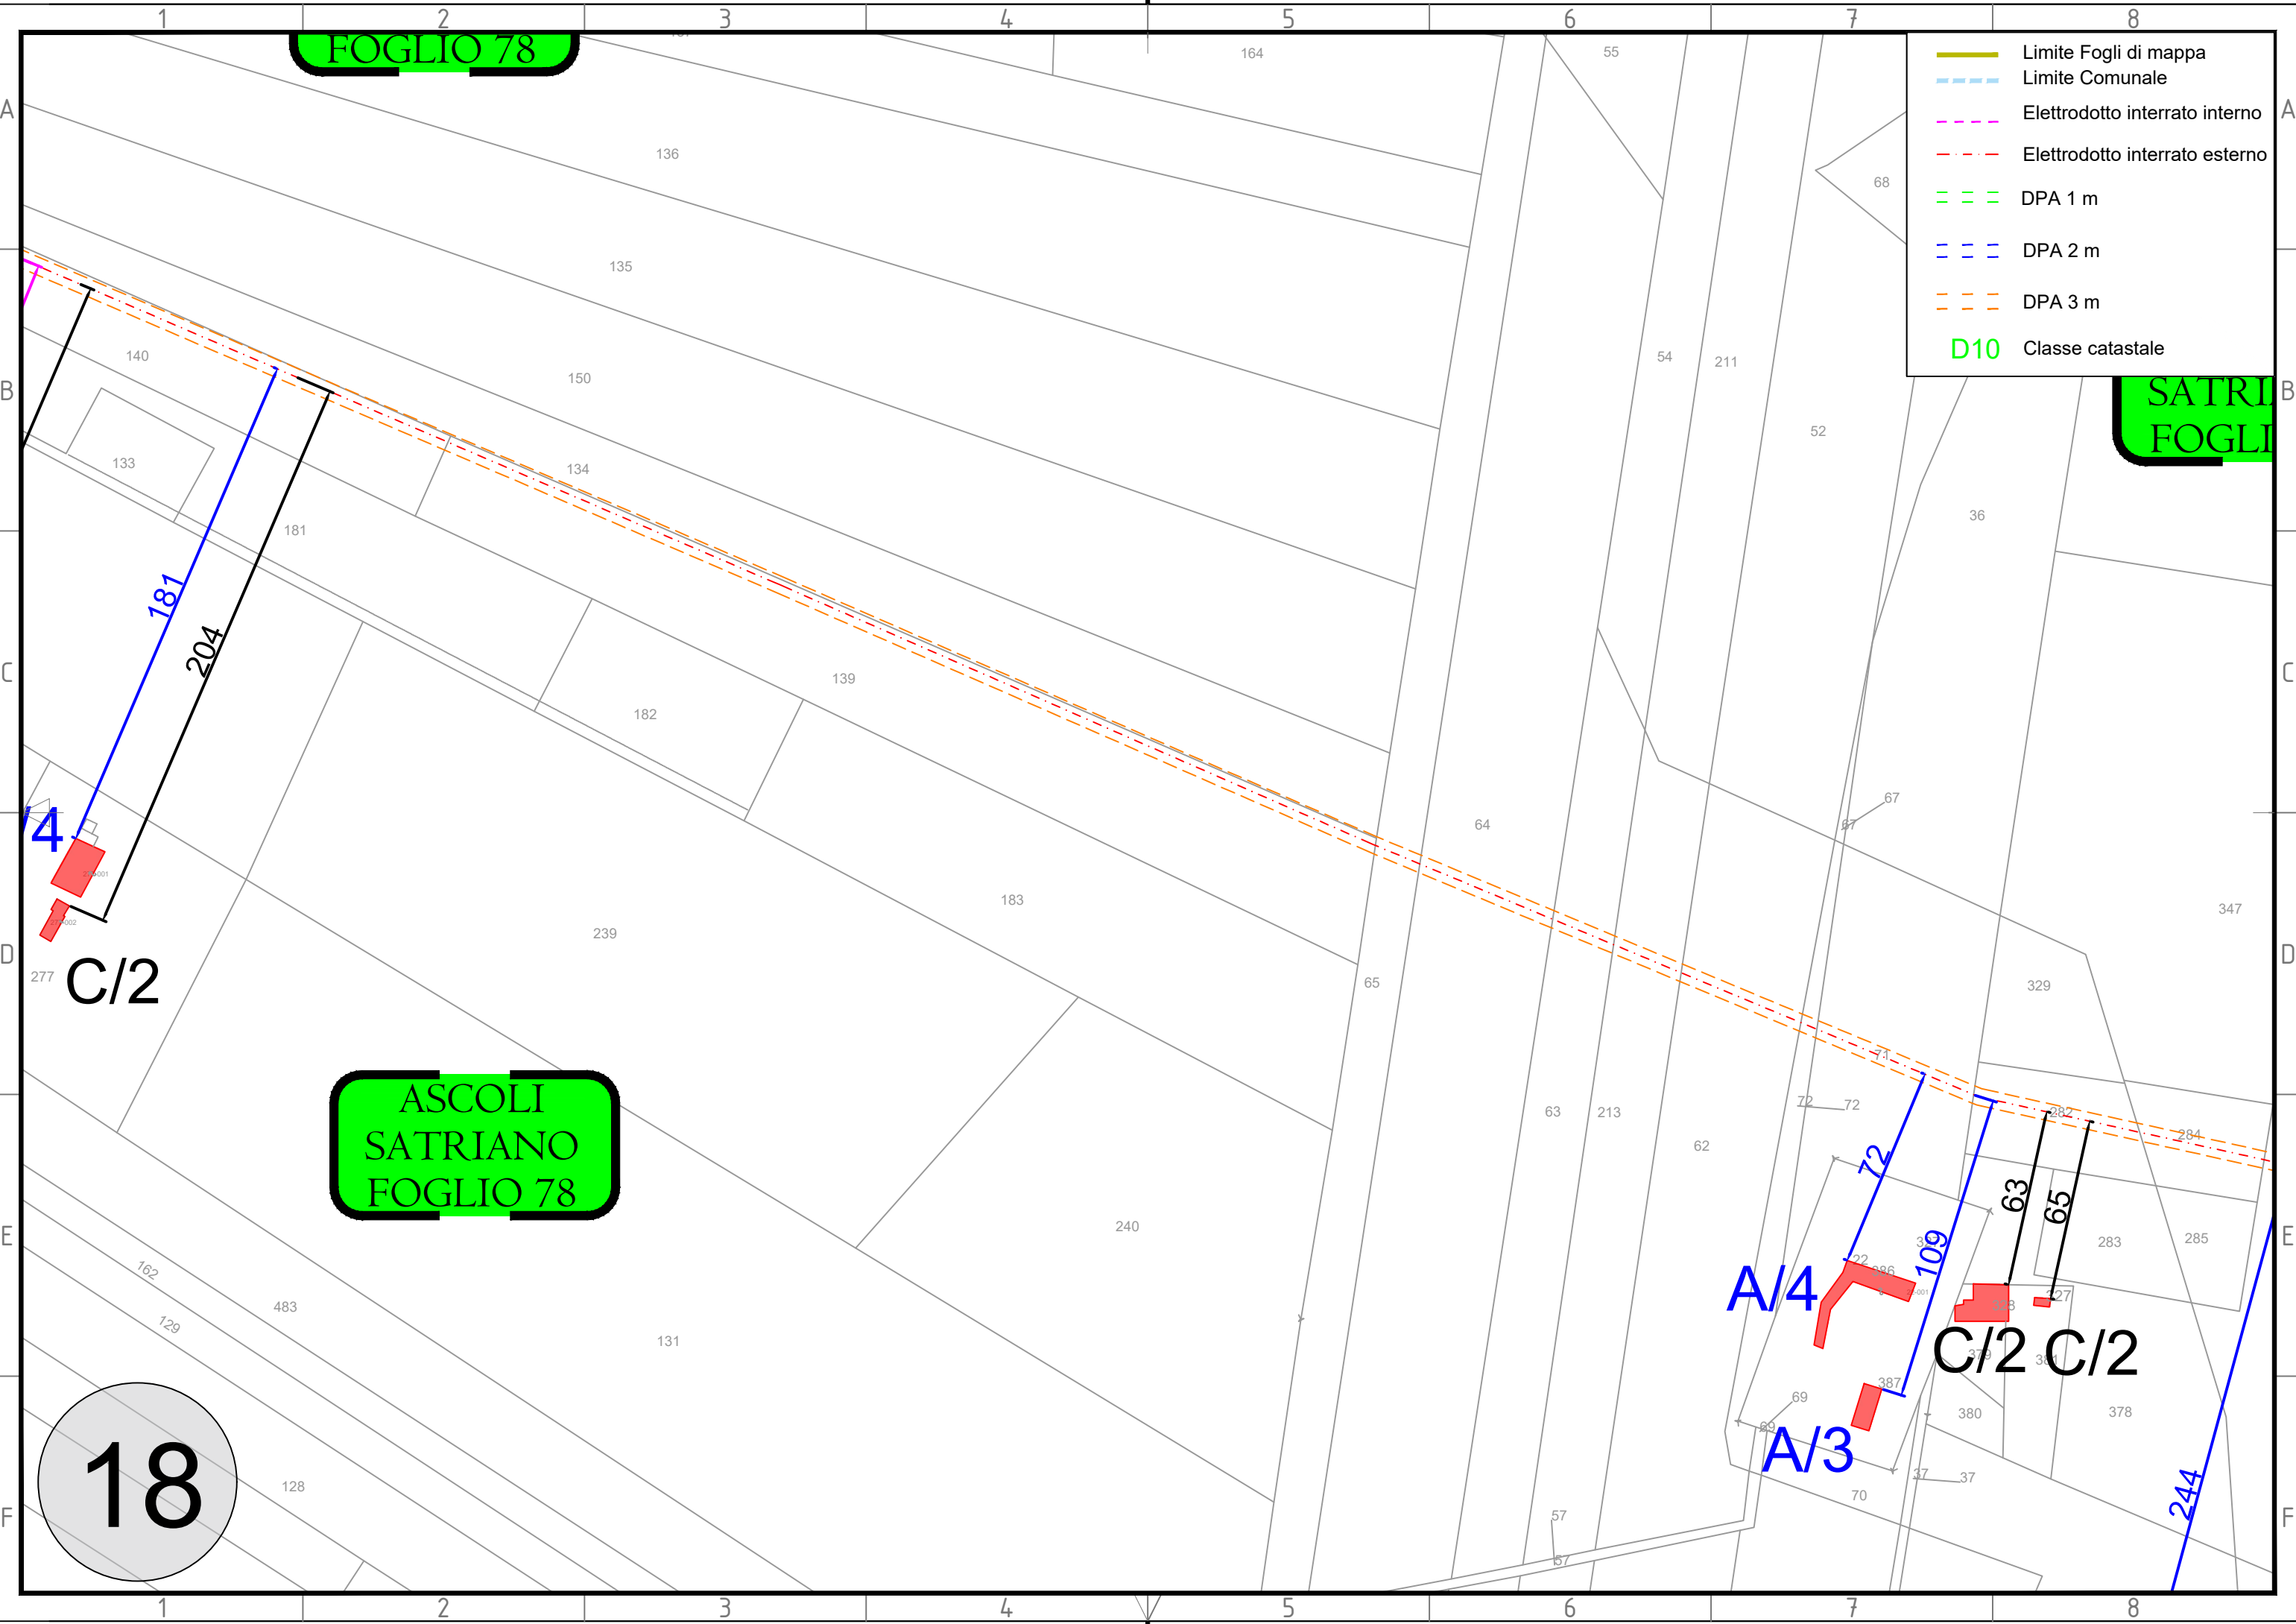



19

ASCOLI
SATRIANO
FOGLIO 78

ASCOLI
SATRIANO
FOGLIO 78

- Limite Fogli di mappa
- - - Limite Comunale
- · - · Elettrodotto interrato interno
- · - · Elettrodotto interrato esterno
- - - DPA 1 m
- - - DPA 2 m
- - - DPA 3 m
- D10 Classe catastale

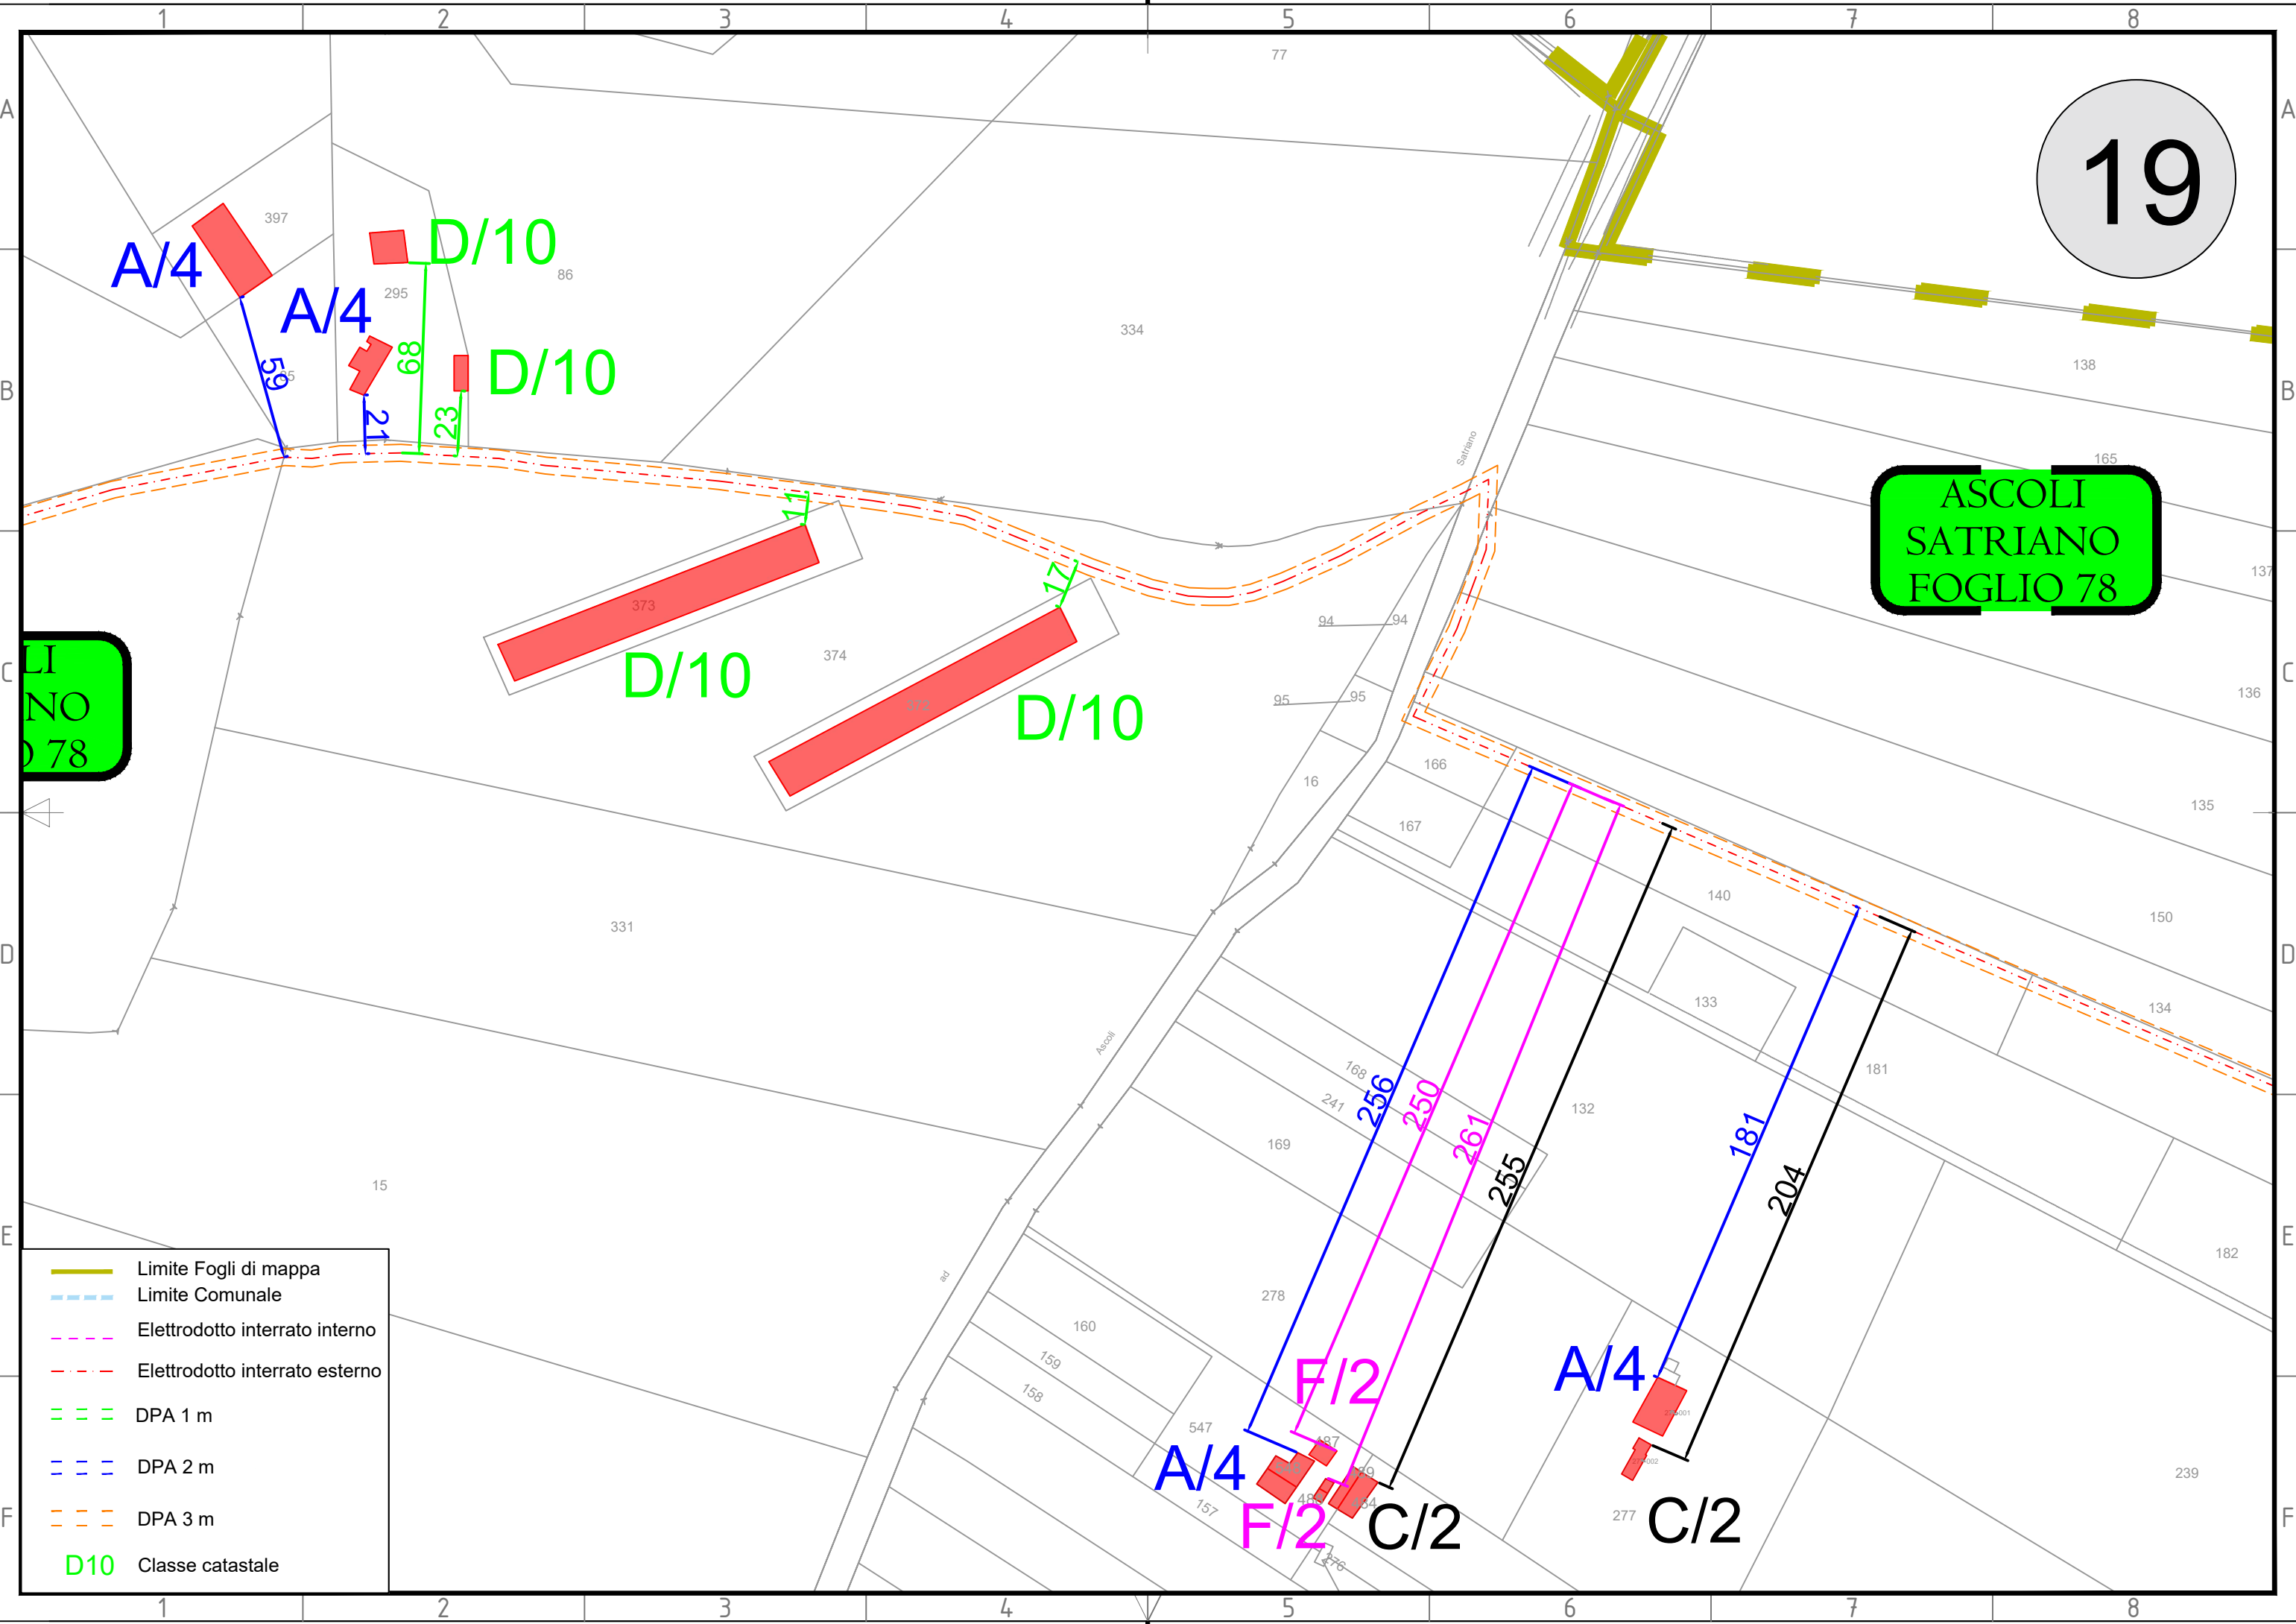

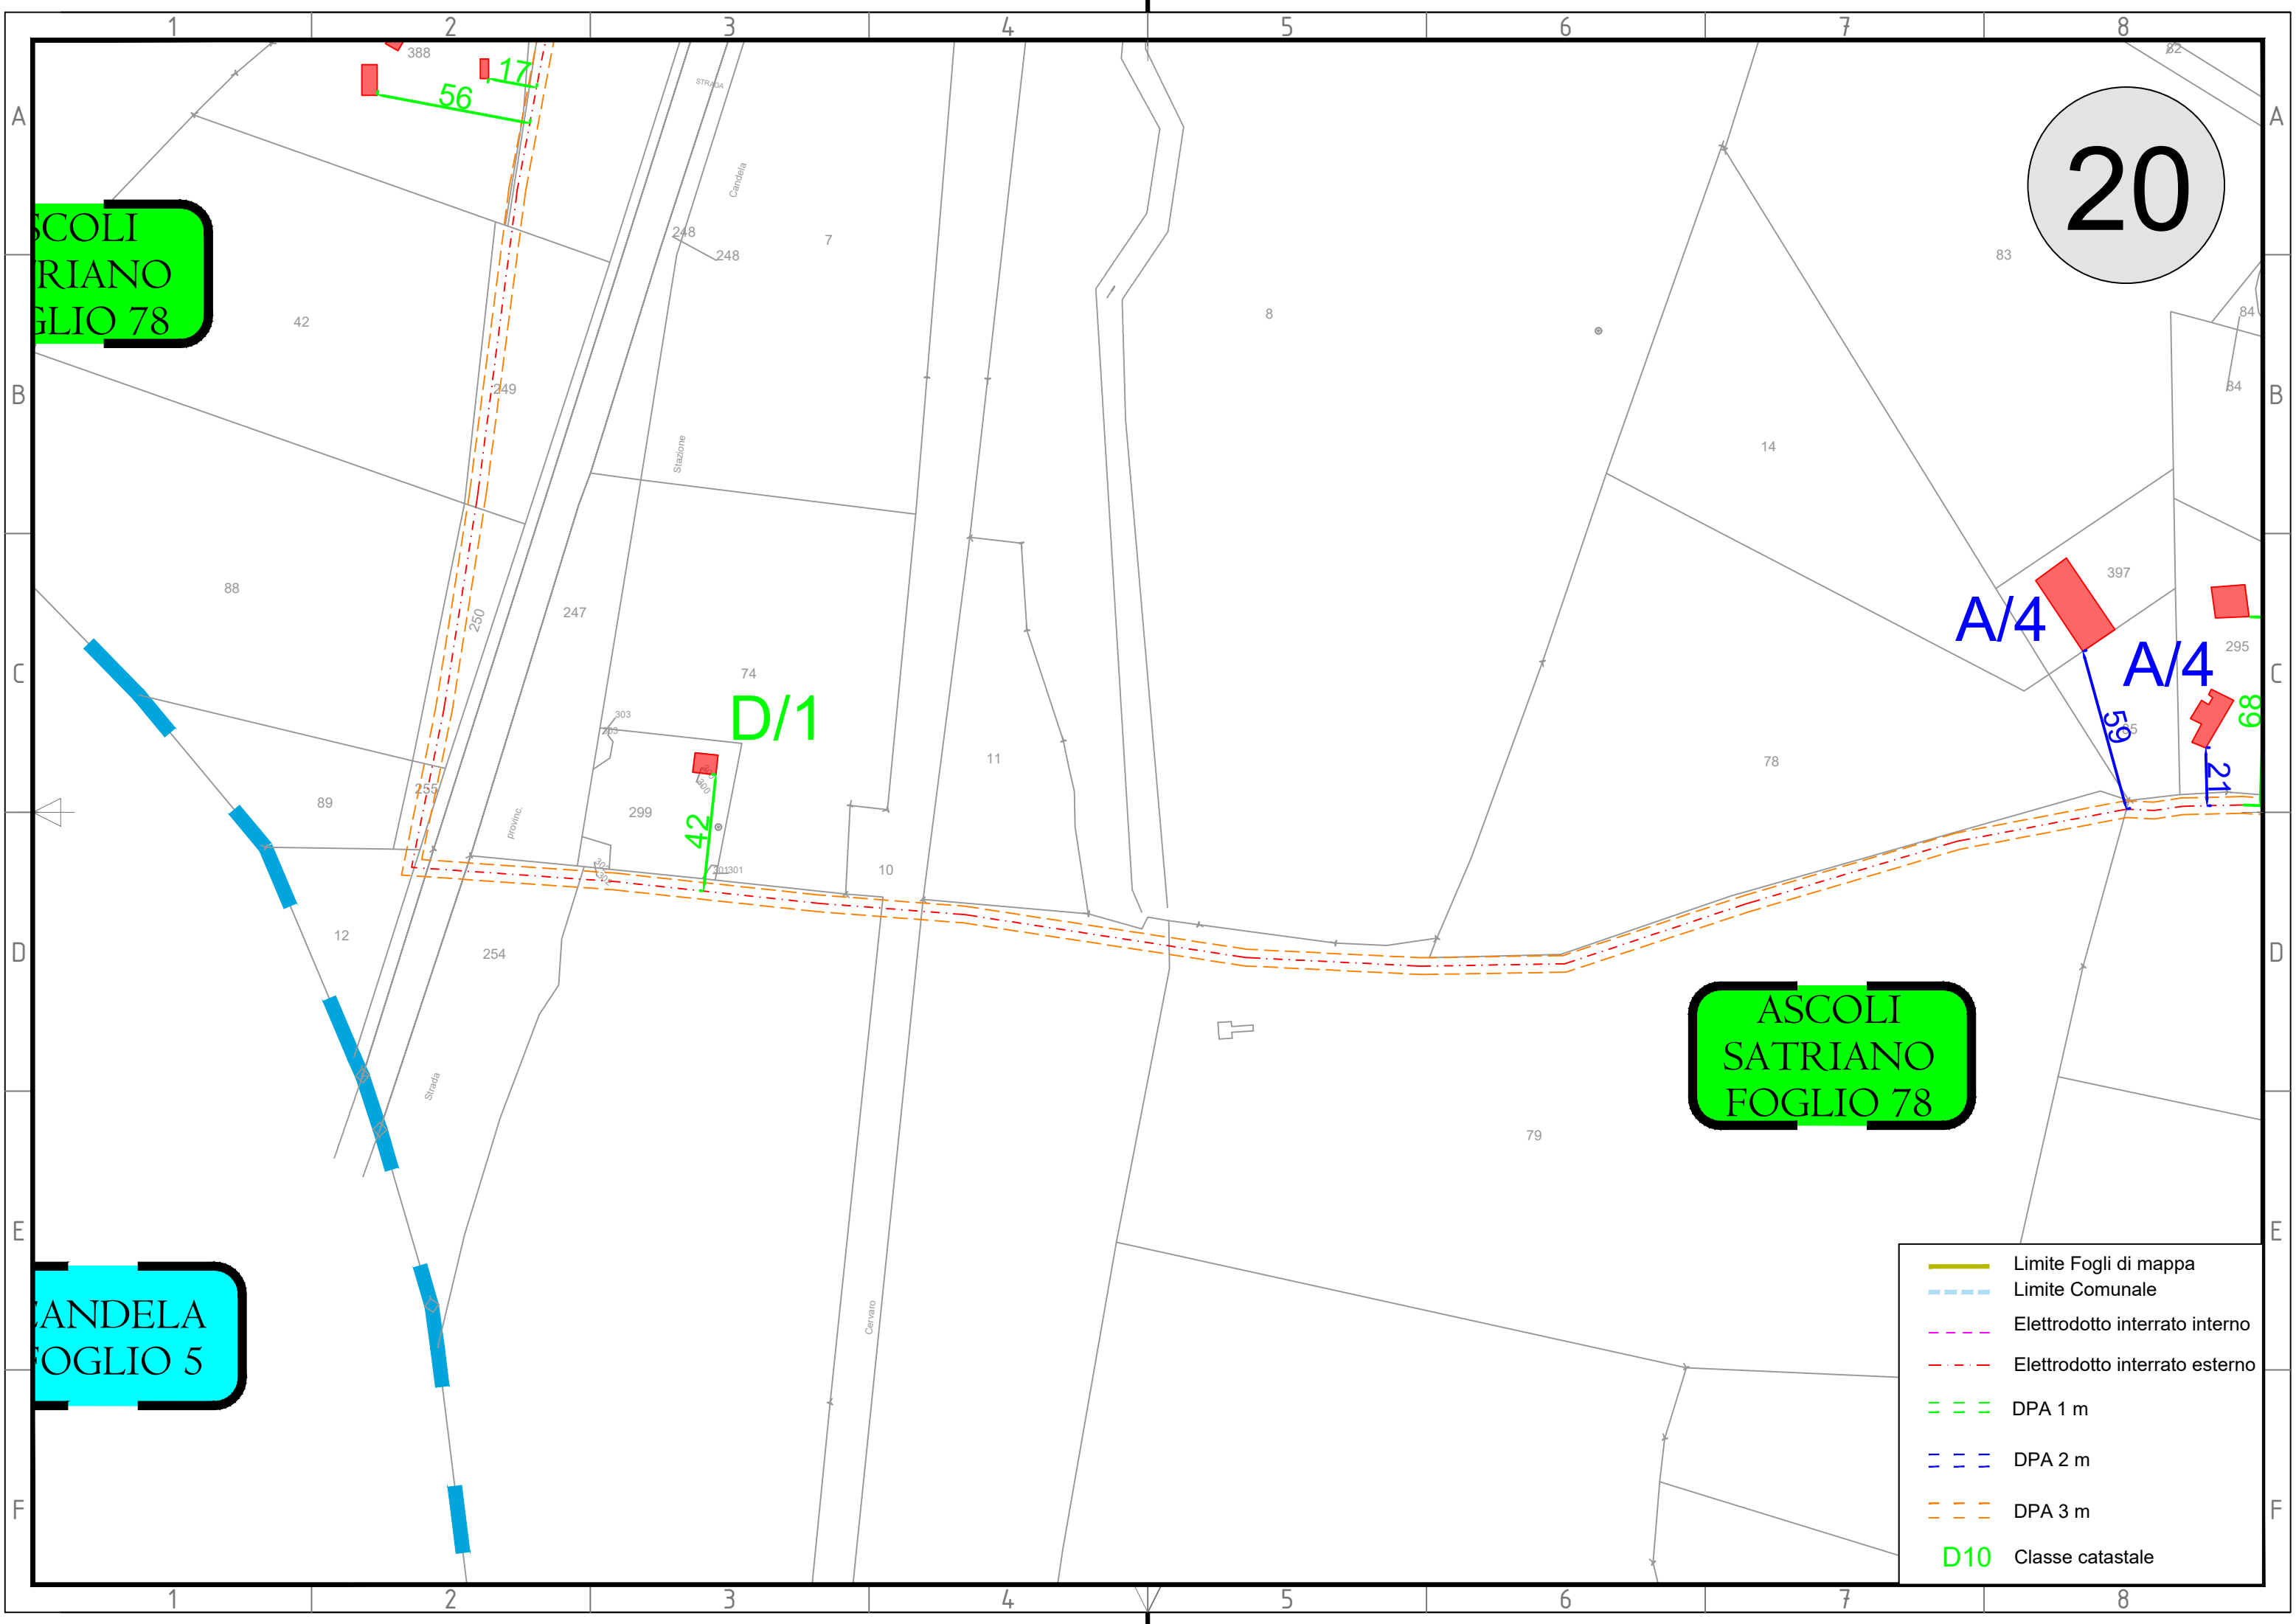

20

ASCOLI
SATRIANO
FOGLIO 78

ASCOLI
SATRIANO
FOGLIO 78

CANDELA
FOGLIO 5

D/1

A/4

A/4

- Limite Fogli di mappa
- - - Limite Comunale
- - - Elettrodotto interrato interno
- - - Elettrodotto interrato esterno
- - - DPA 1 m
- - - DPA 2 m
- - - DPA 3 m
- D10 Classe catastale


56 17


42

59

21

89

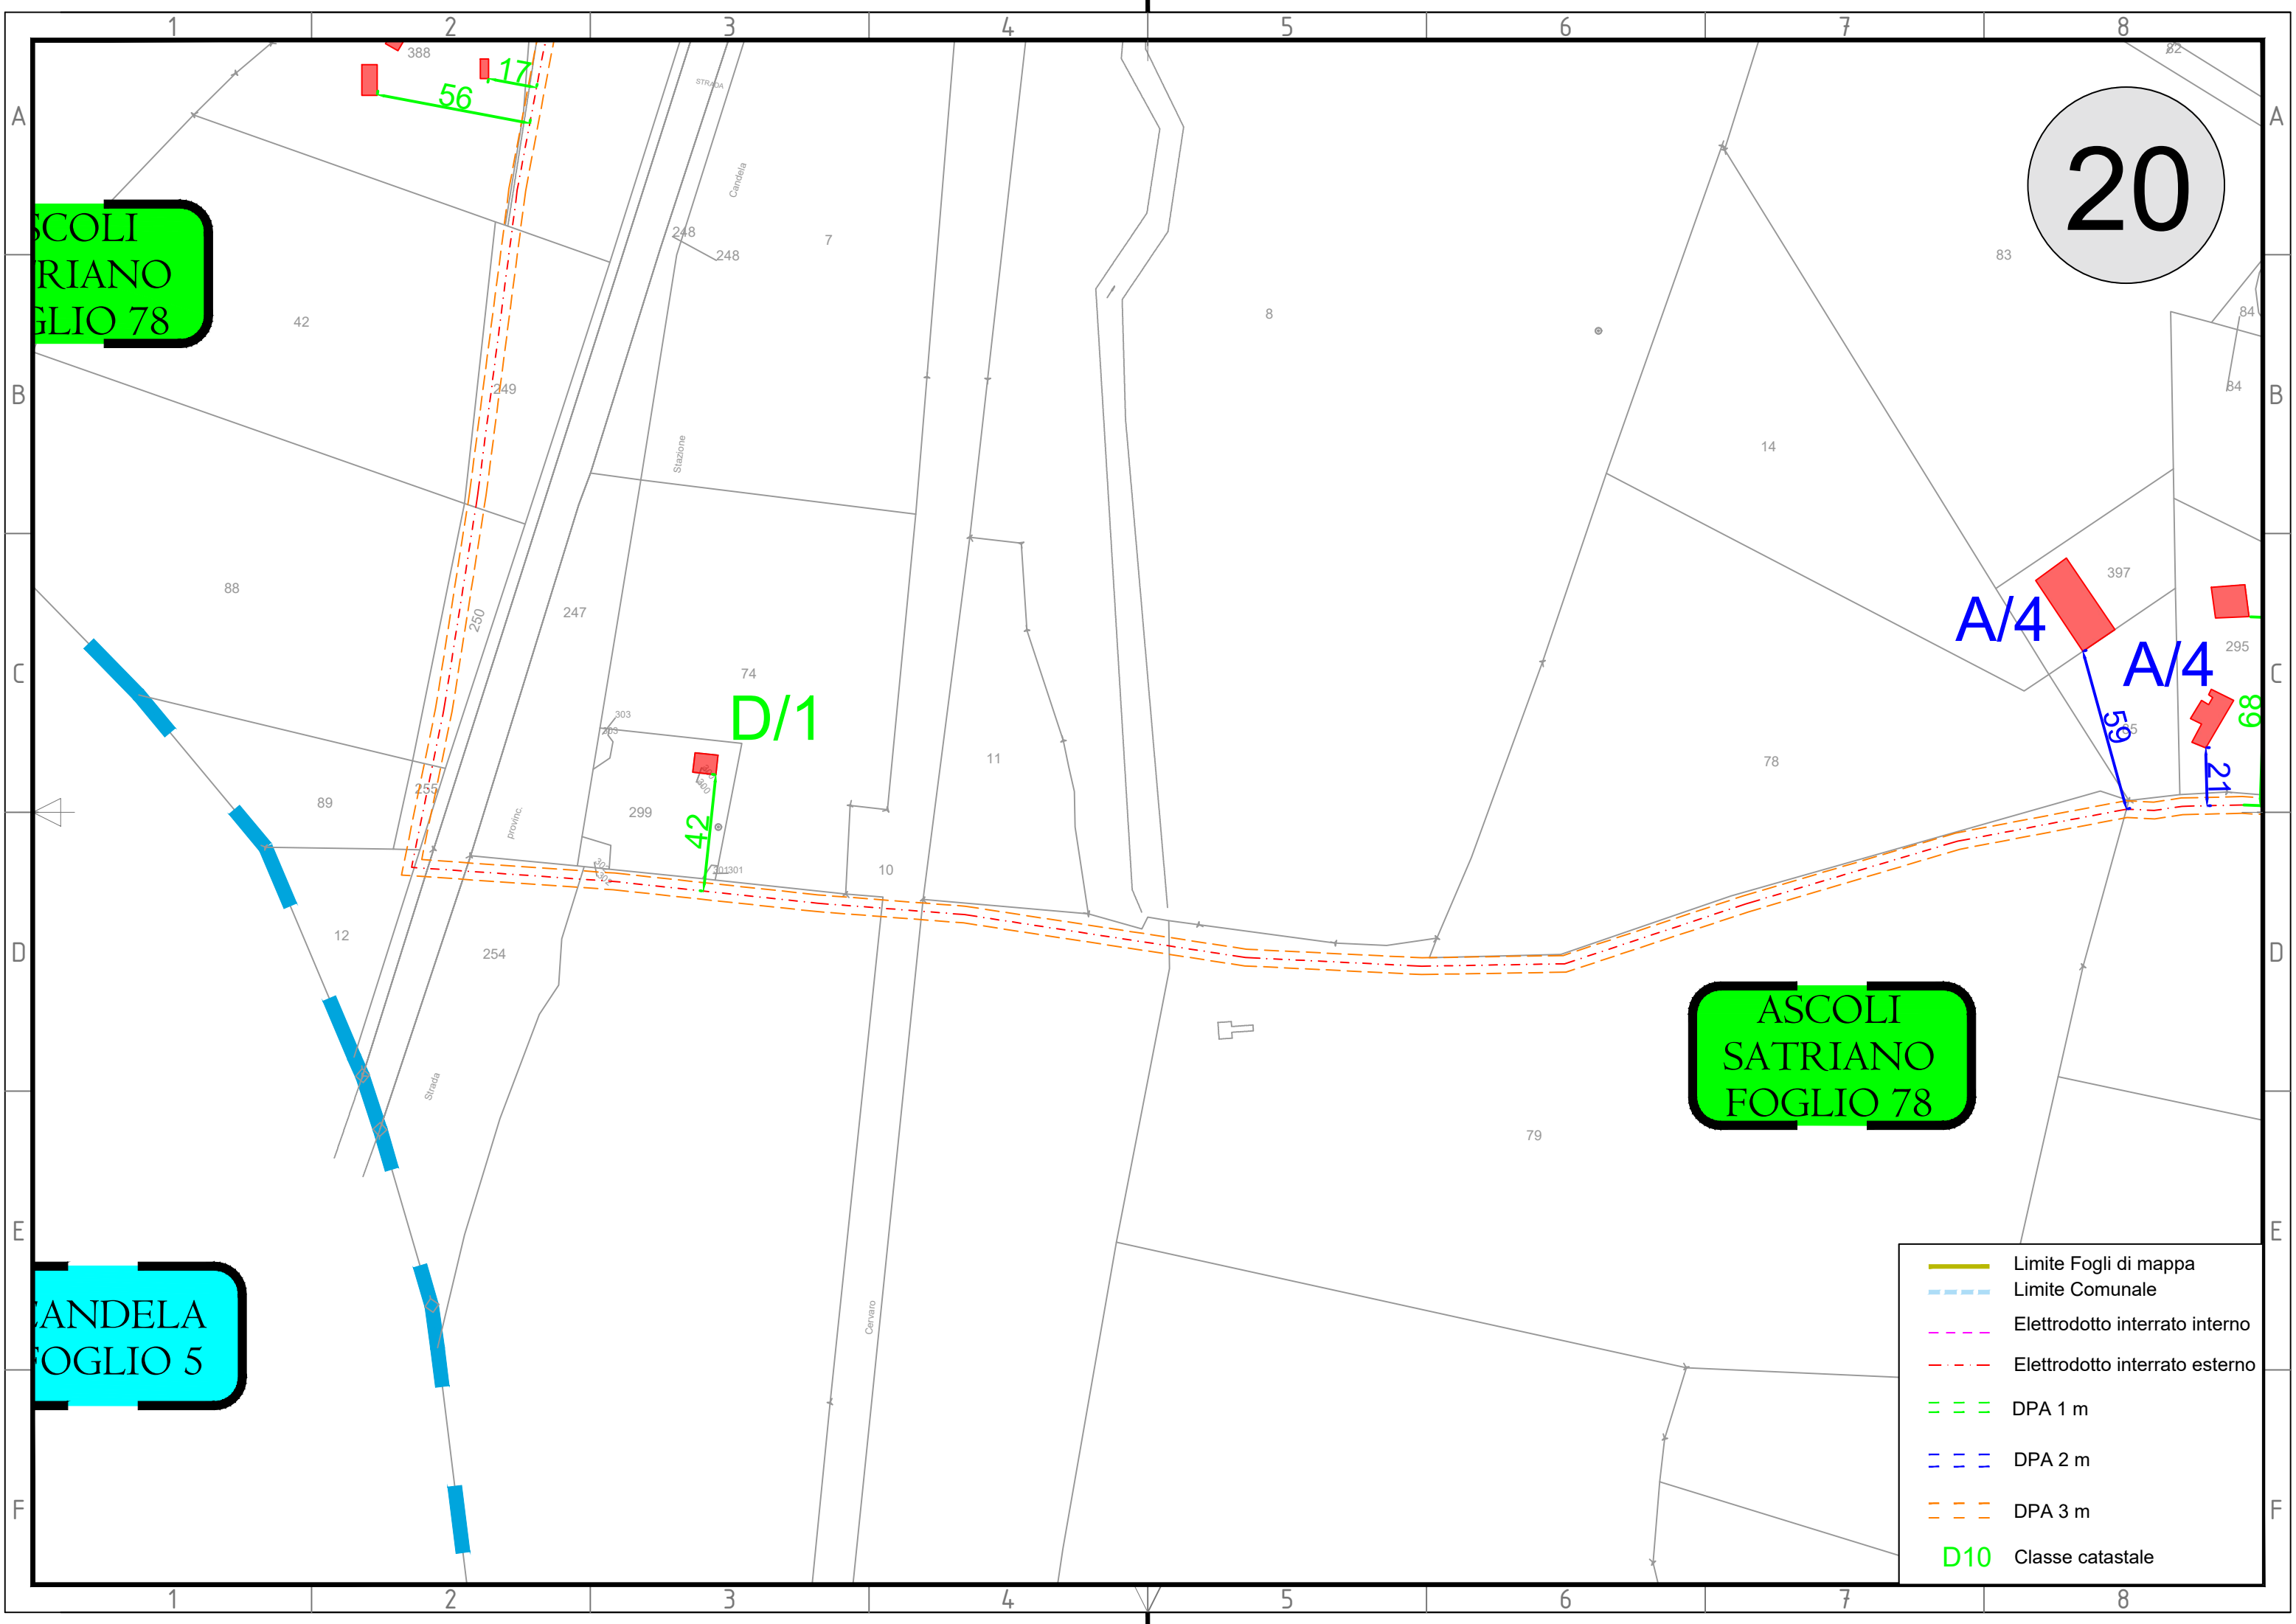

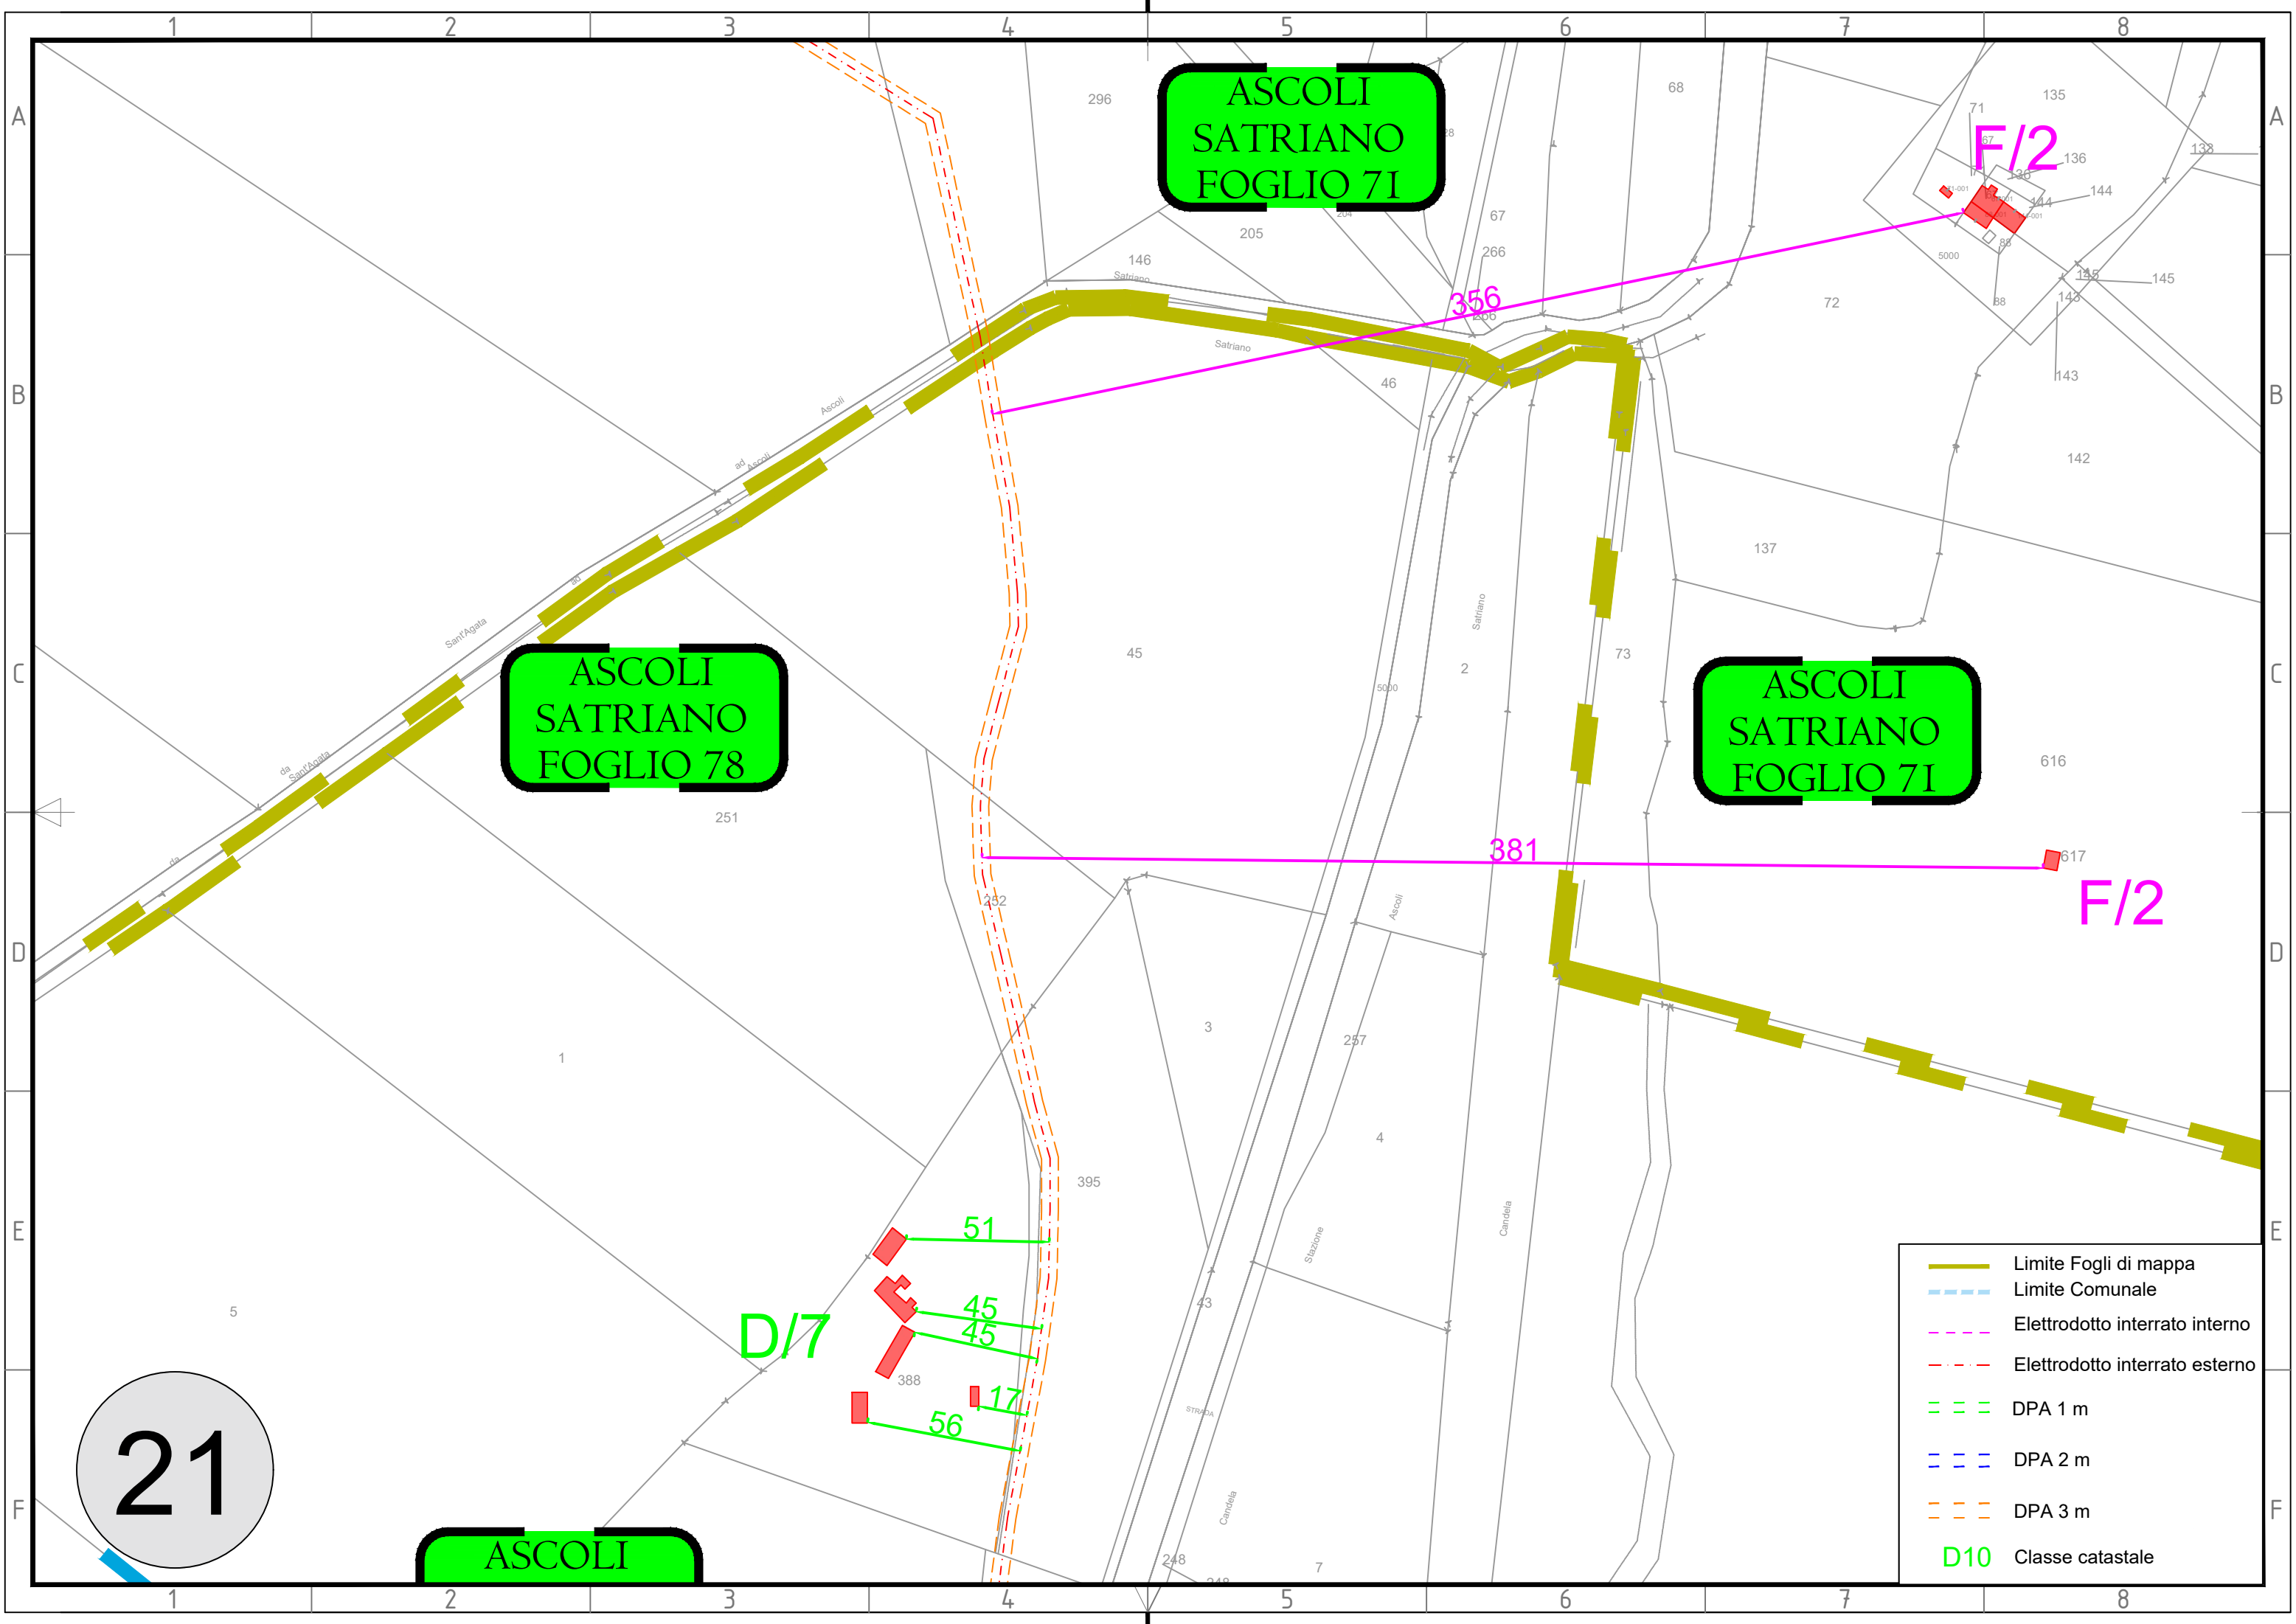

**ASCOLI
SATRIANO
FOGLIO 71**

**ASCOLI
SATRIANO
FOGLIO 78**

**ASCOLI
SATRIANO
FOGLIO 71**

ASCOLI

21

- - - Limite Fogli di mappa
- - - Limite Comunale
- - - Elettrodotta interrato interno
- - - Elettrodotta interrato esterno
- - - DPA 1 m
- - - DPA 2 m
- - - DPA 3 m
- D/10 Classe catastale

F/2

F/2

D/7

356

381

51

45

45

17

56

296

205

68

71

135

136

144

138

5000

88

145

145

72

143

142

137

616

617

251

45

46

67

266

73

2

Satriano

5000

73

A

A

B

B

C

C

D

D

E

E

F

F

1

2

3

4

5

6

7

8

1

2

3

4

5

6

7

8

5

3

257

4

395

43

Stazione

Candela

STRADA

Candela

248

7

Ascoli

ad Ascoli

Sant'Agata

da Sant'Agata

da

Ascoli

Candela

STRADA

Candela

22

ASCOLI
SATRIANO
FOGLIO 71


ASCOLI
SATRIANO
FOGLIO 71


ASCOLI
SATRIANO
FOGLIO 71

D/1

47

- Limite Fogli di mappa
- - - Limite Comunale
- - - Elettrodotto interrato interno
- - - Elettrodotto interrato esterno
- - - DPA 1 m
- - - DPA 2 m
- - - DPA 3 m
- D10 Classe catastale

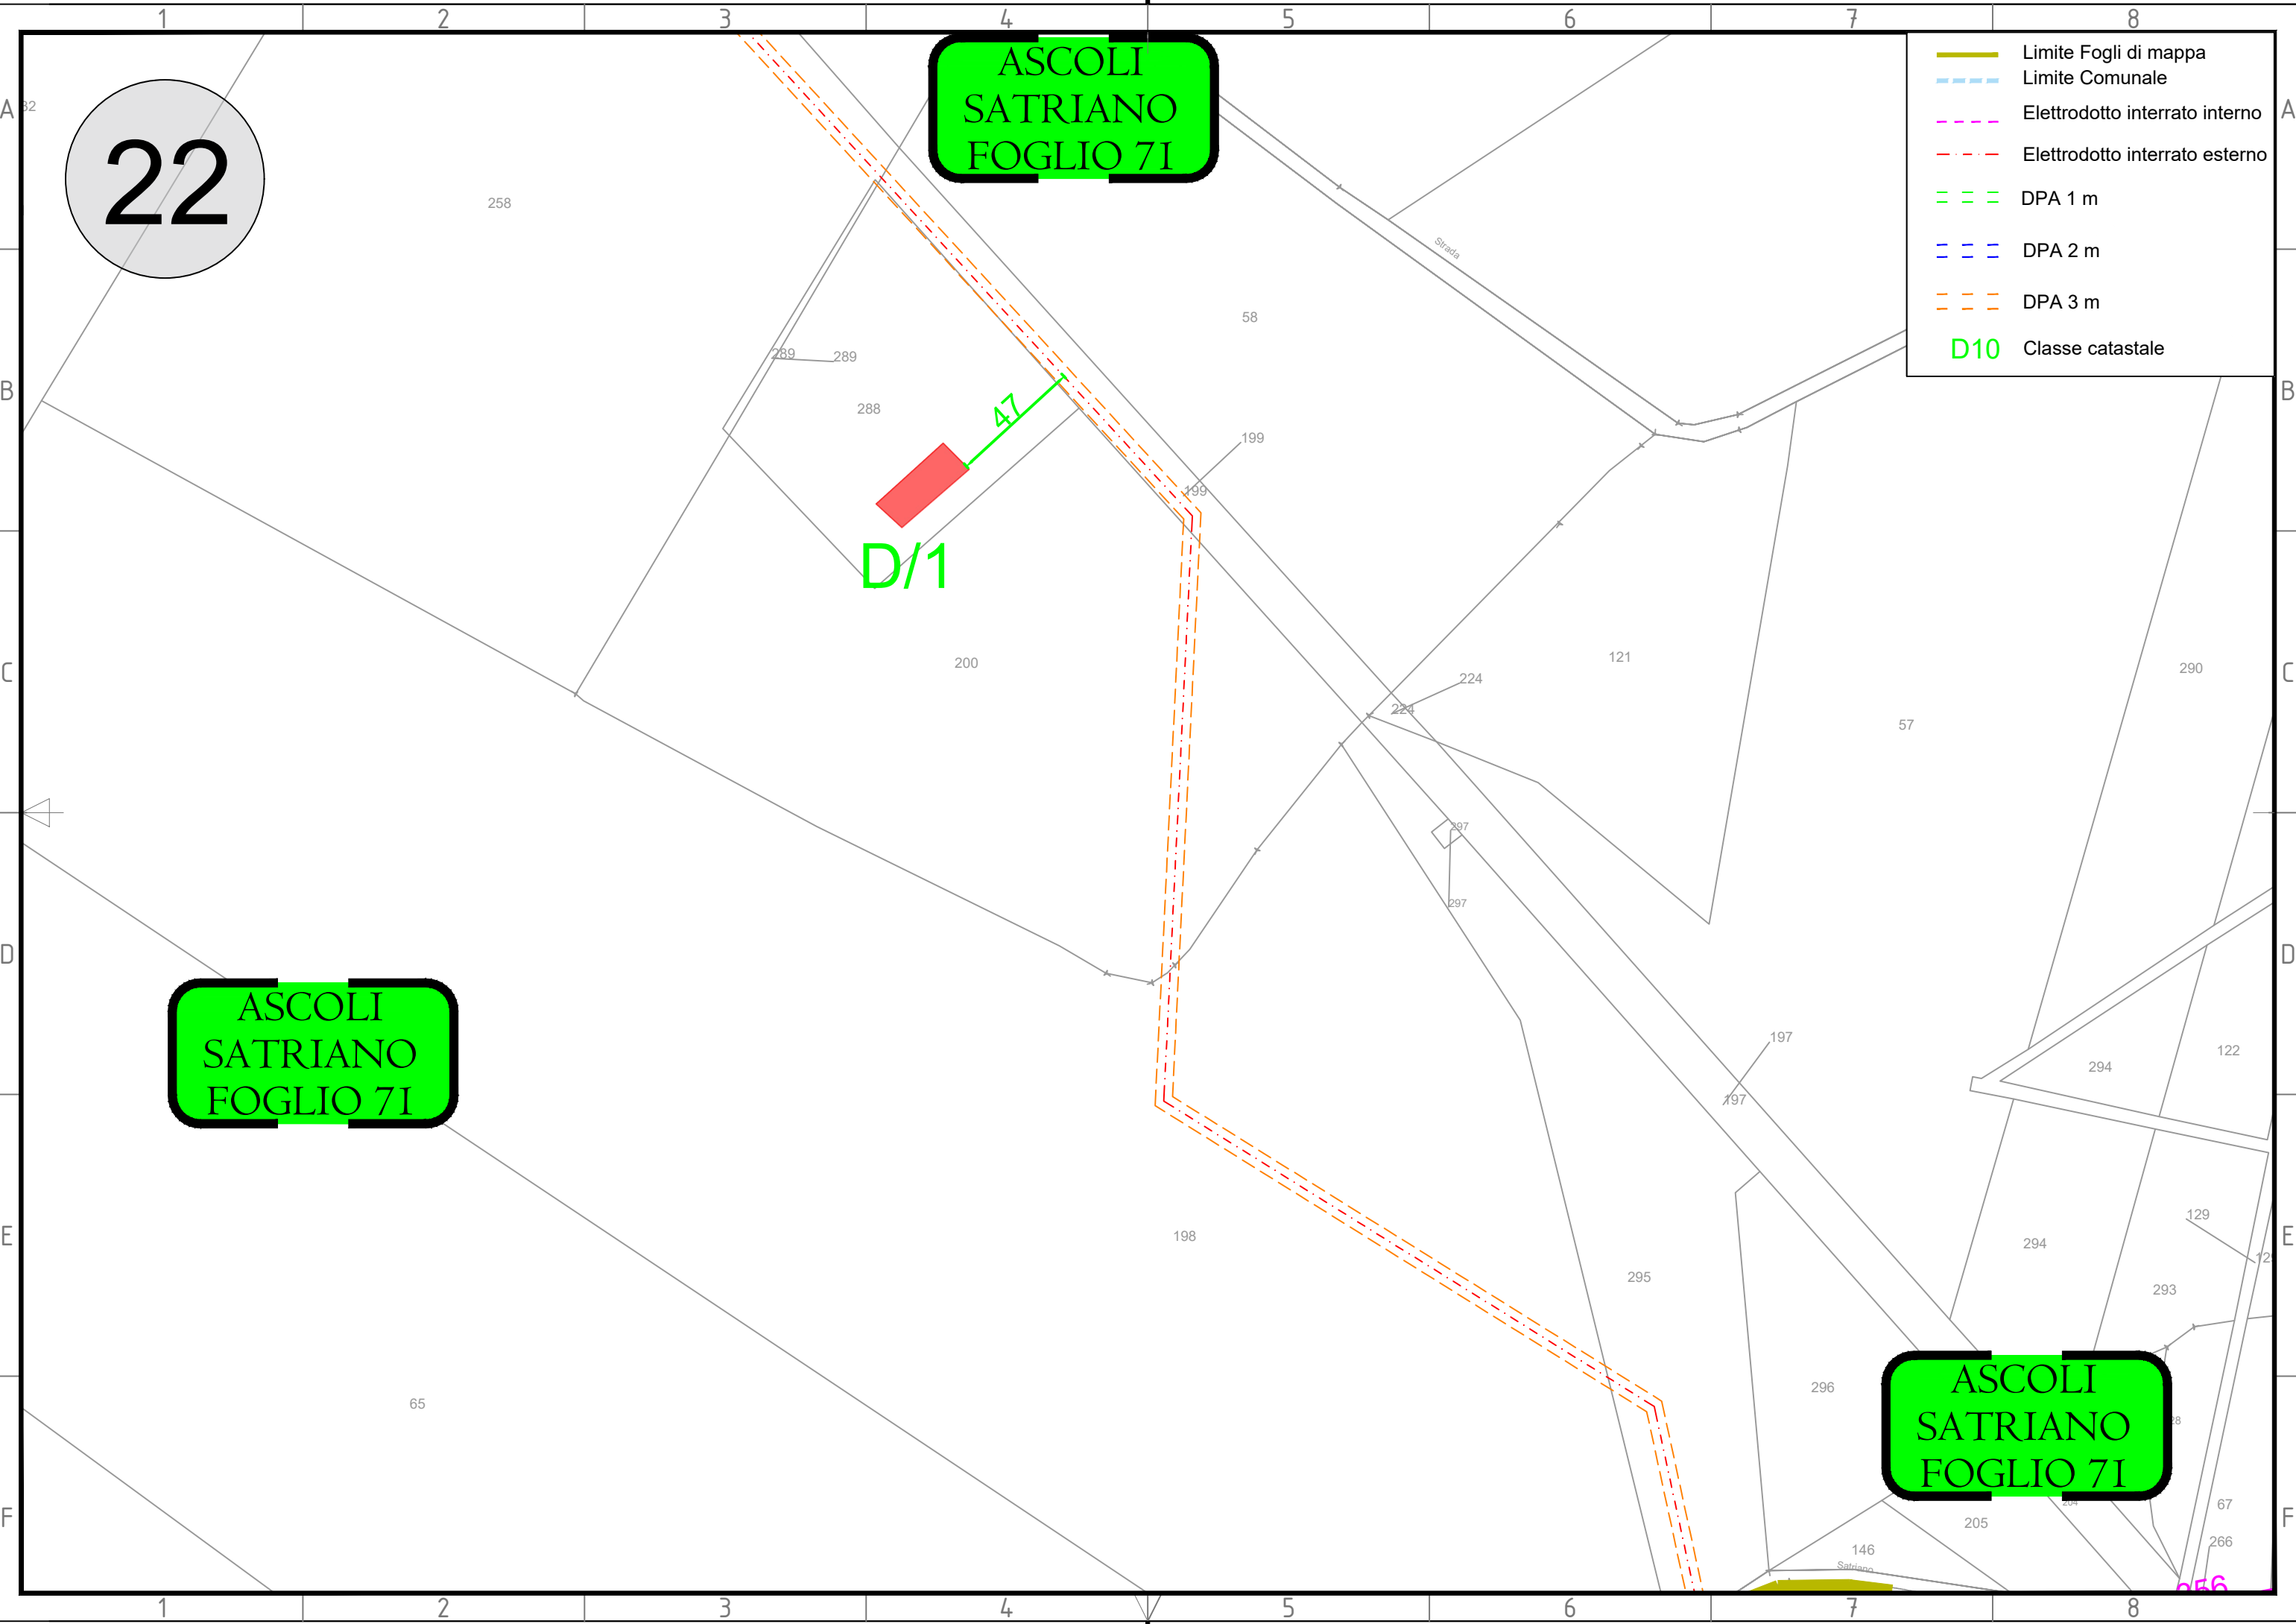

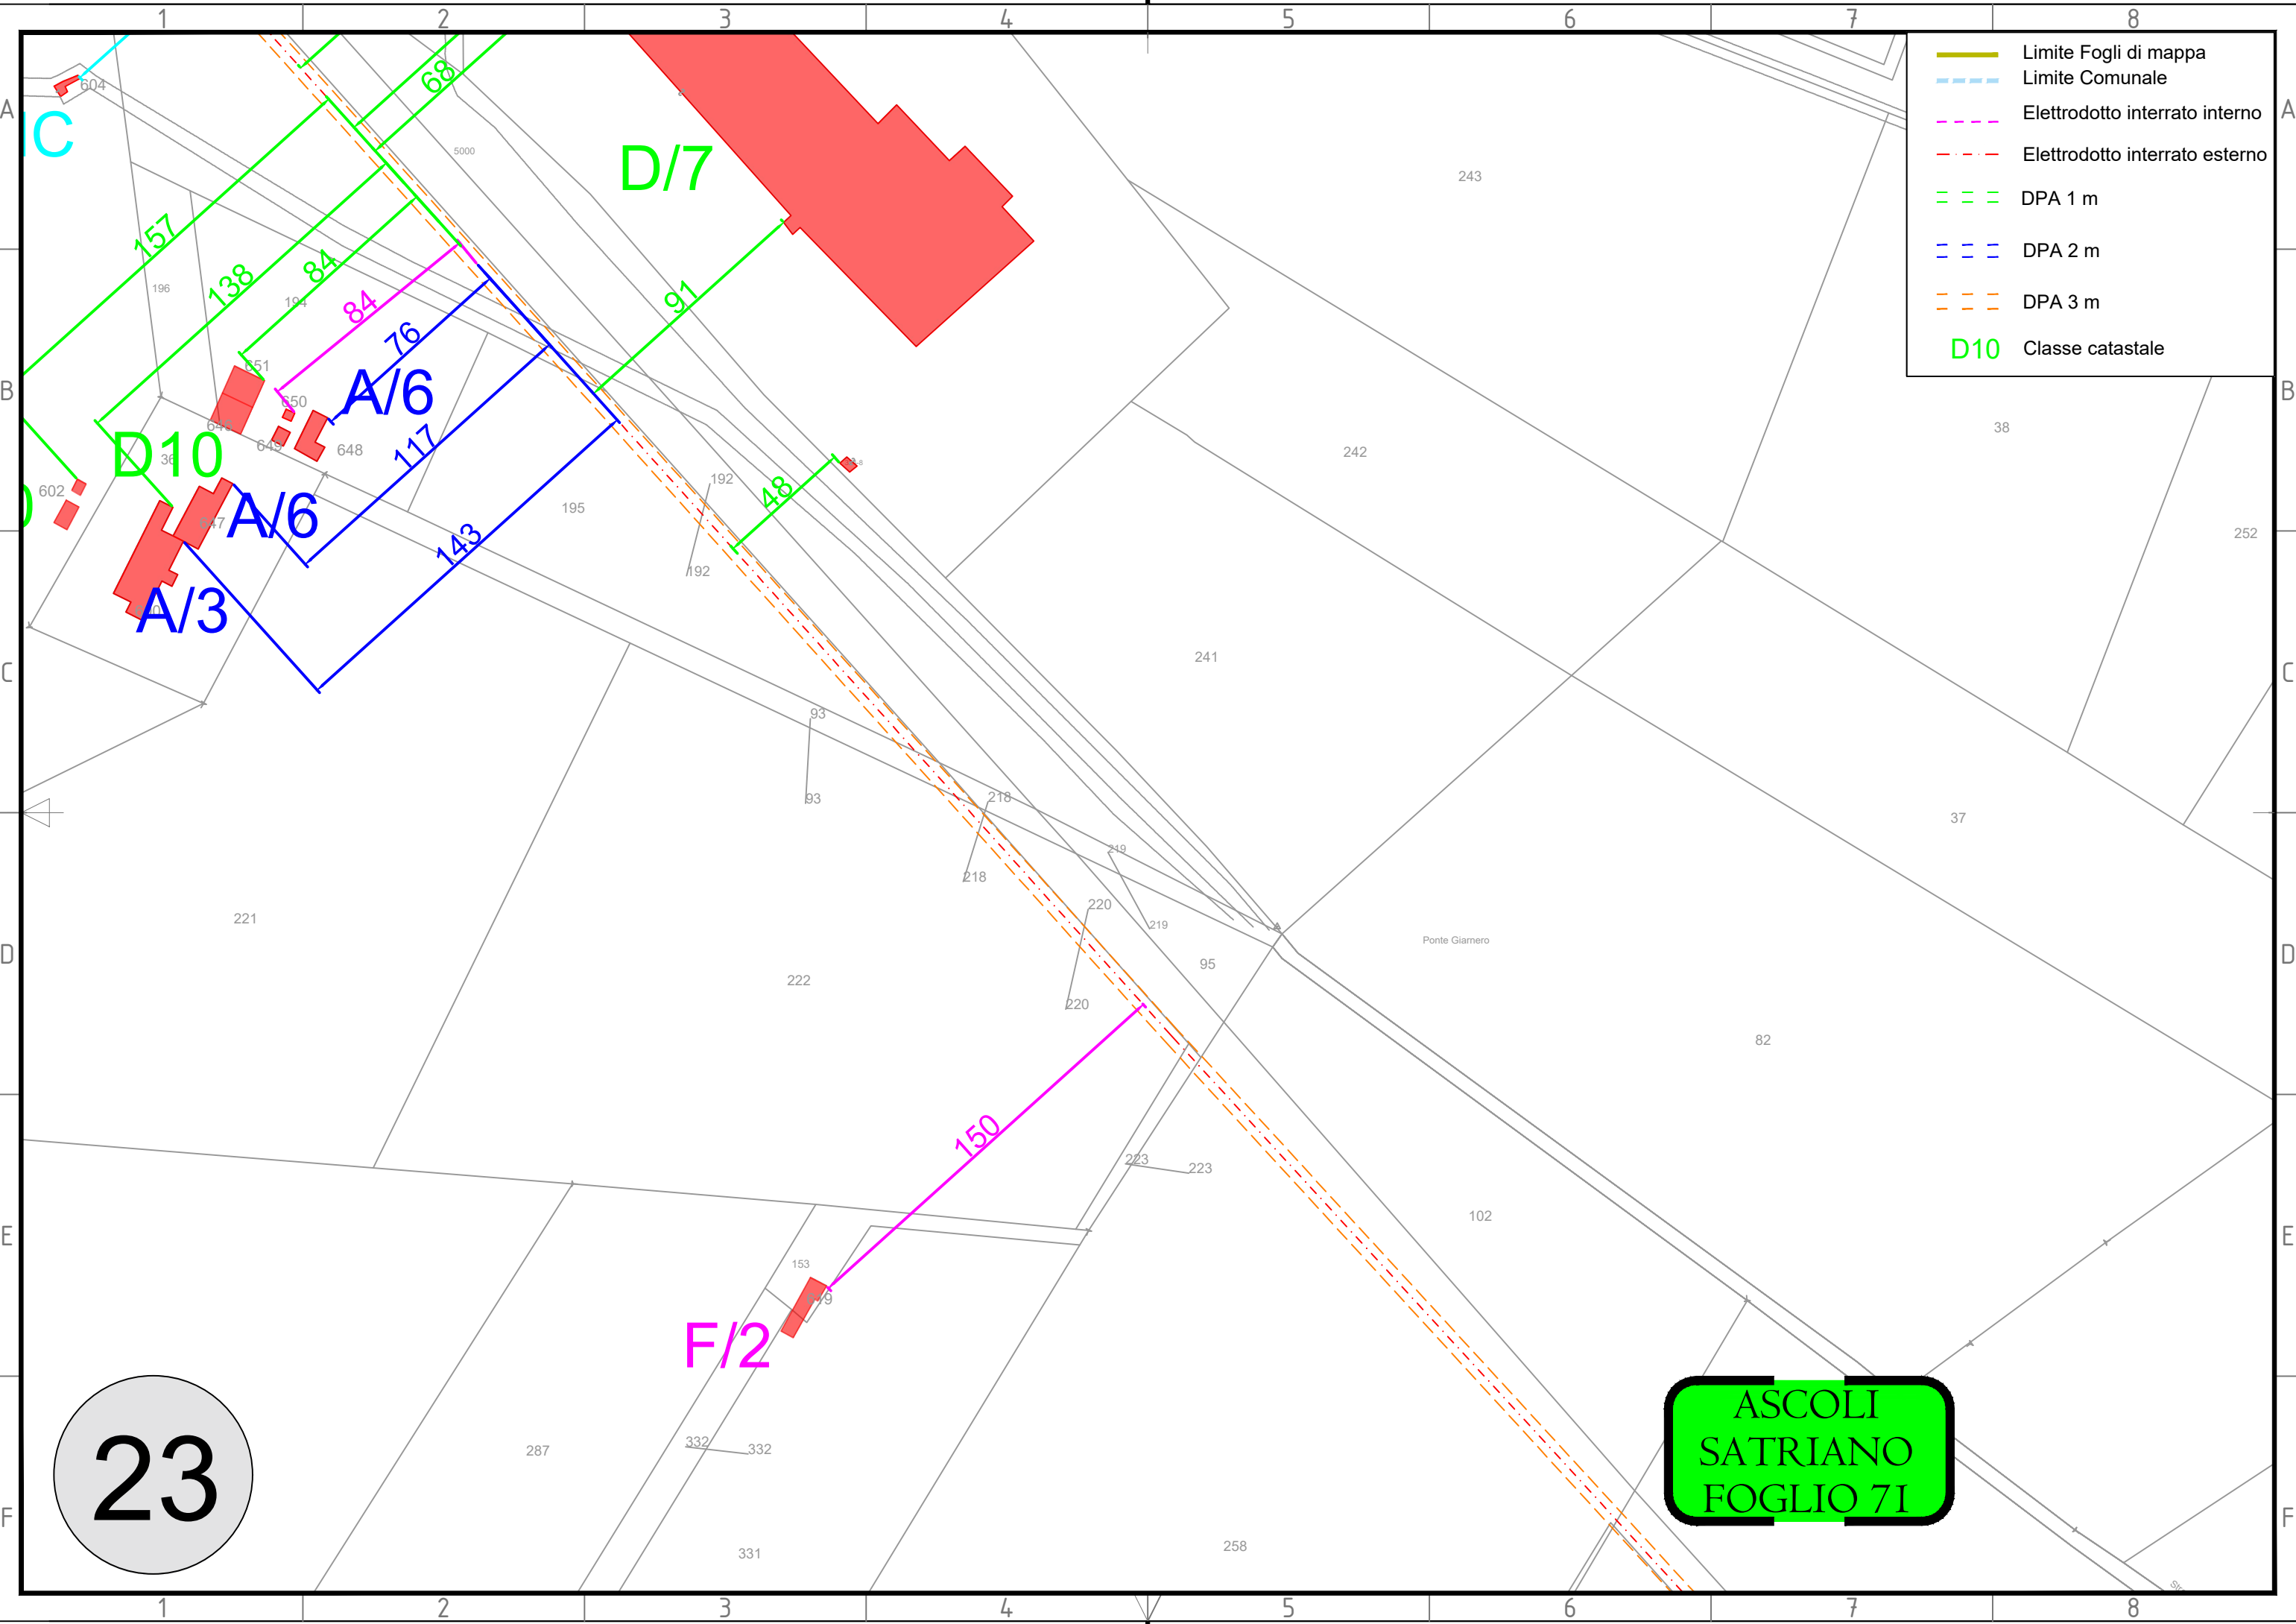

- Limite Fogli di mappa
- - - Limite Comunale
- · - · Elettrodotto interrato interno
- · - · Elettrodotto interrato esterno
- - - DPA 1 m
- - - DPA 2 m
- - - DPA 3 m
- D10 Classe catastale

ASCOLI
SATRIANO
FOGLIO 71

23

D/7

D10

A/6

A/6

A/3

F/2

C

B

C

D

E

F

A

B

C

D

E

F

1

2

3

4

5

6

7

8

1

2

3

4

5

6

7


8

ASCOLI
SATRIANO
FOGLIO 58

ASCOLI
SATRIANO
FOGLIO 71

ASCOLI
SATRIANO
FOGLIO 71

- Limite Fogli di mappa
- - - Limite Comunale
- - - Elettrodotto interrato interno
- - - Elettrodotto interrato esterno
- - - DPA 1 m
- - - DPA 2 m
- - - DPA 3 m
- D10** Classe catastale

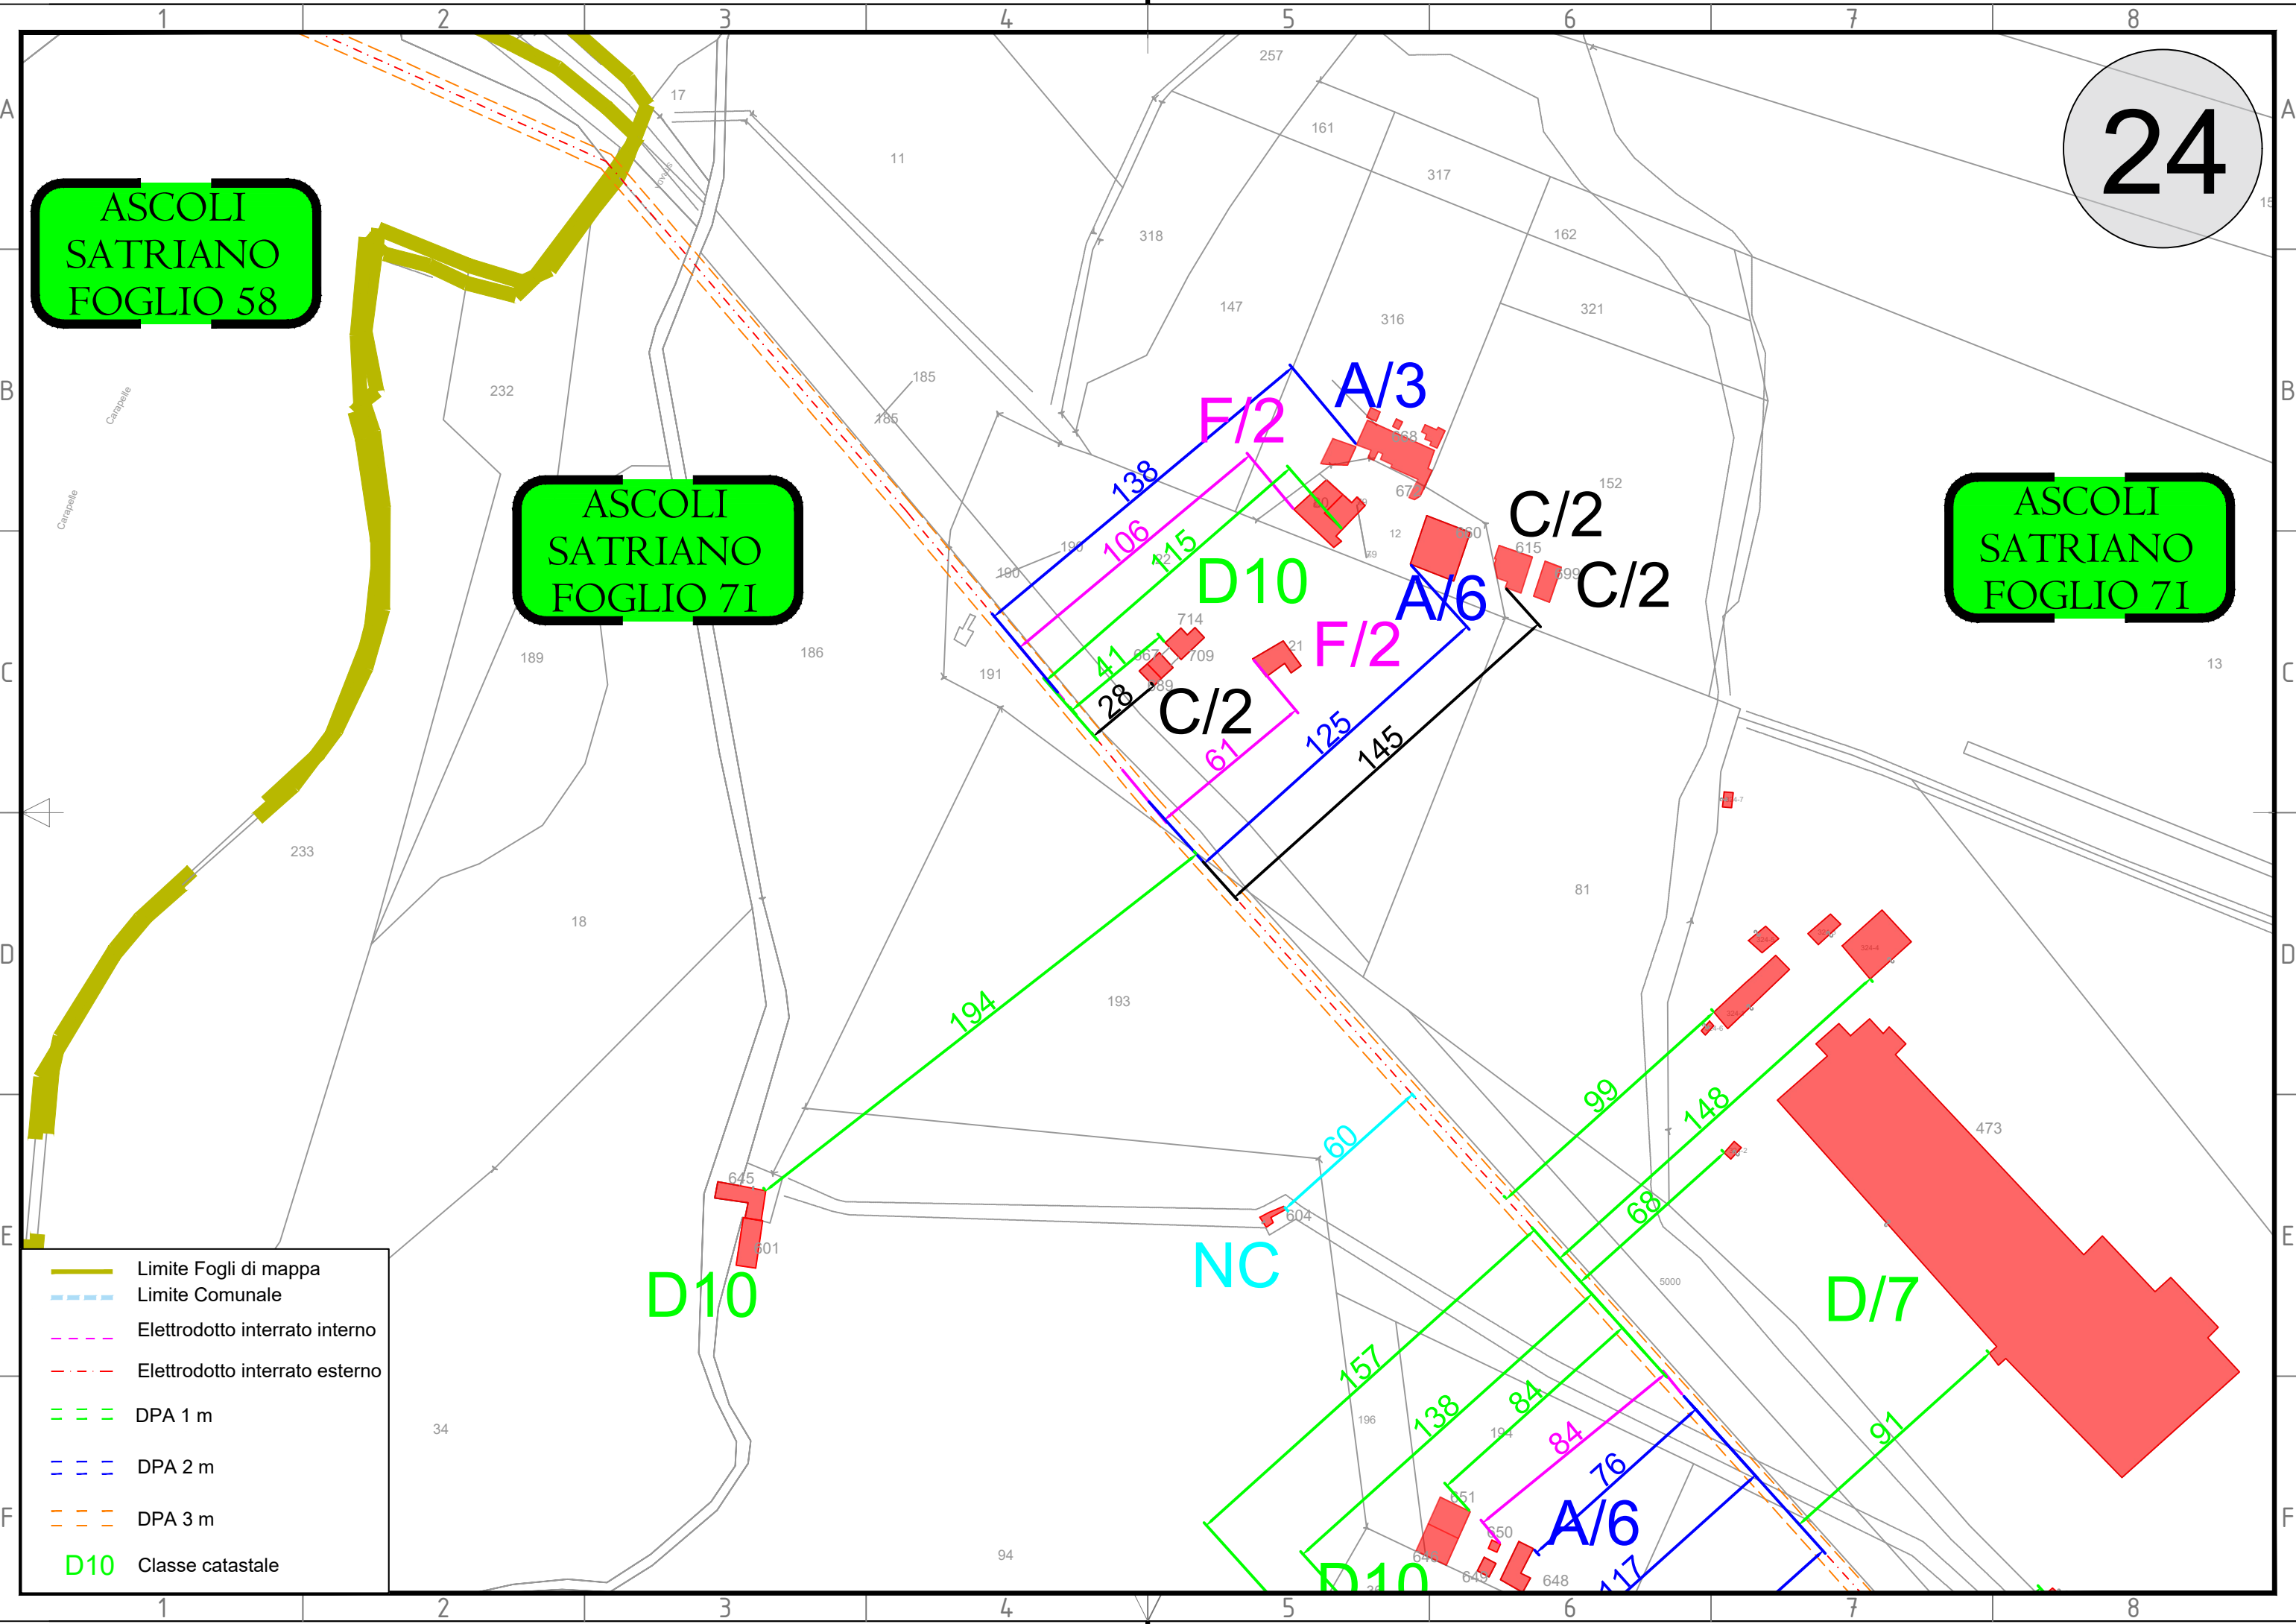

25


ASCOLI
SATRIANO
FOGLIO 58







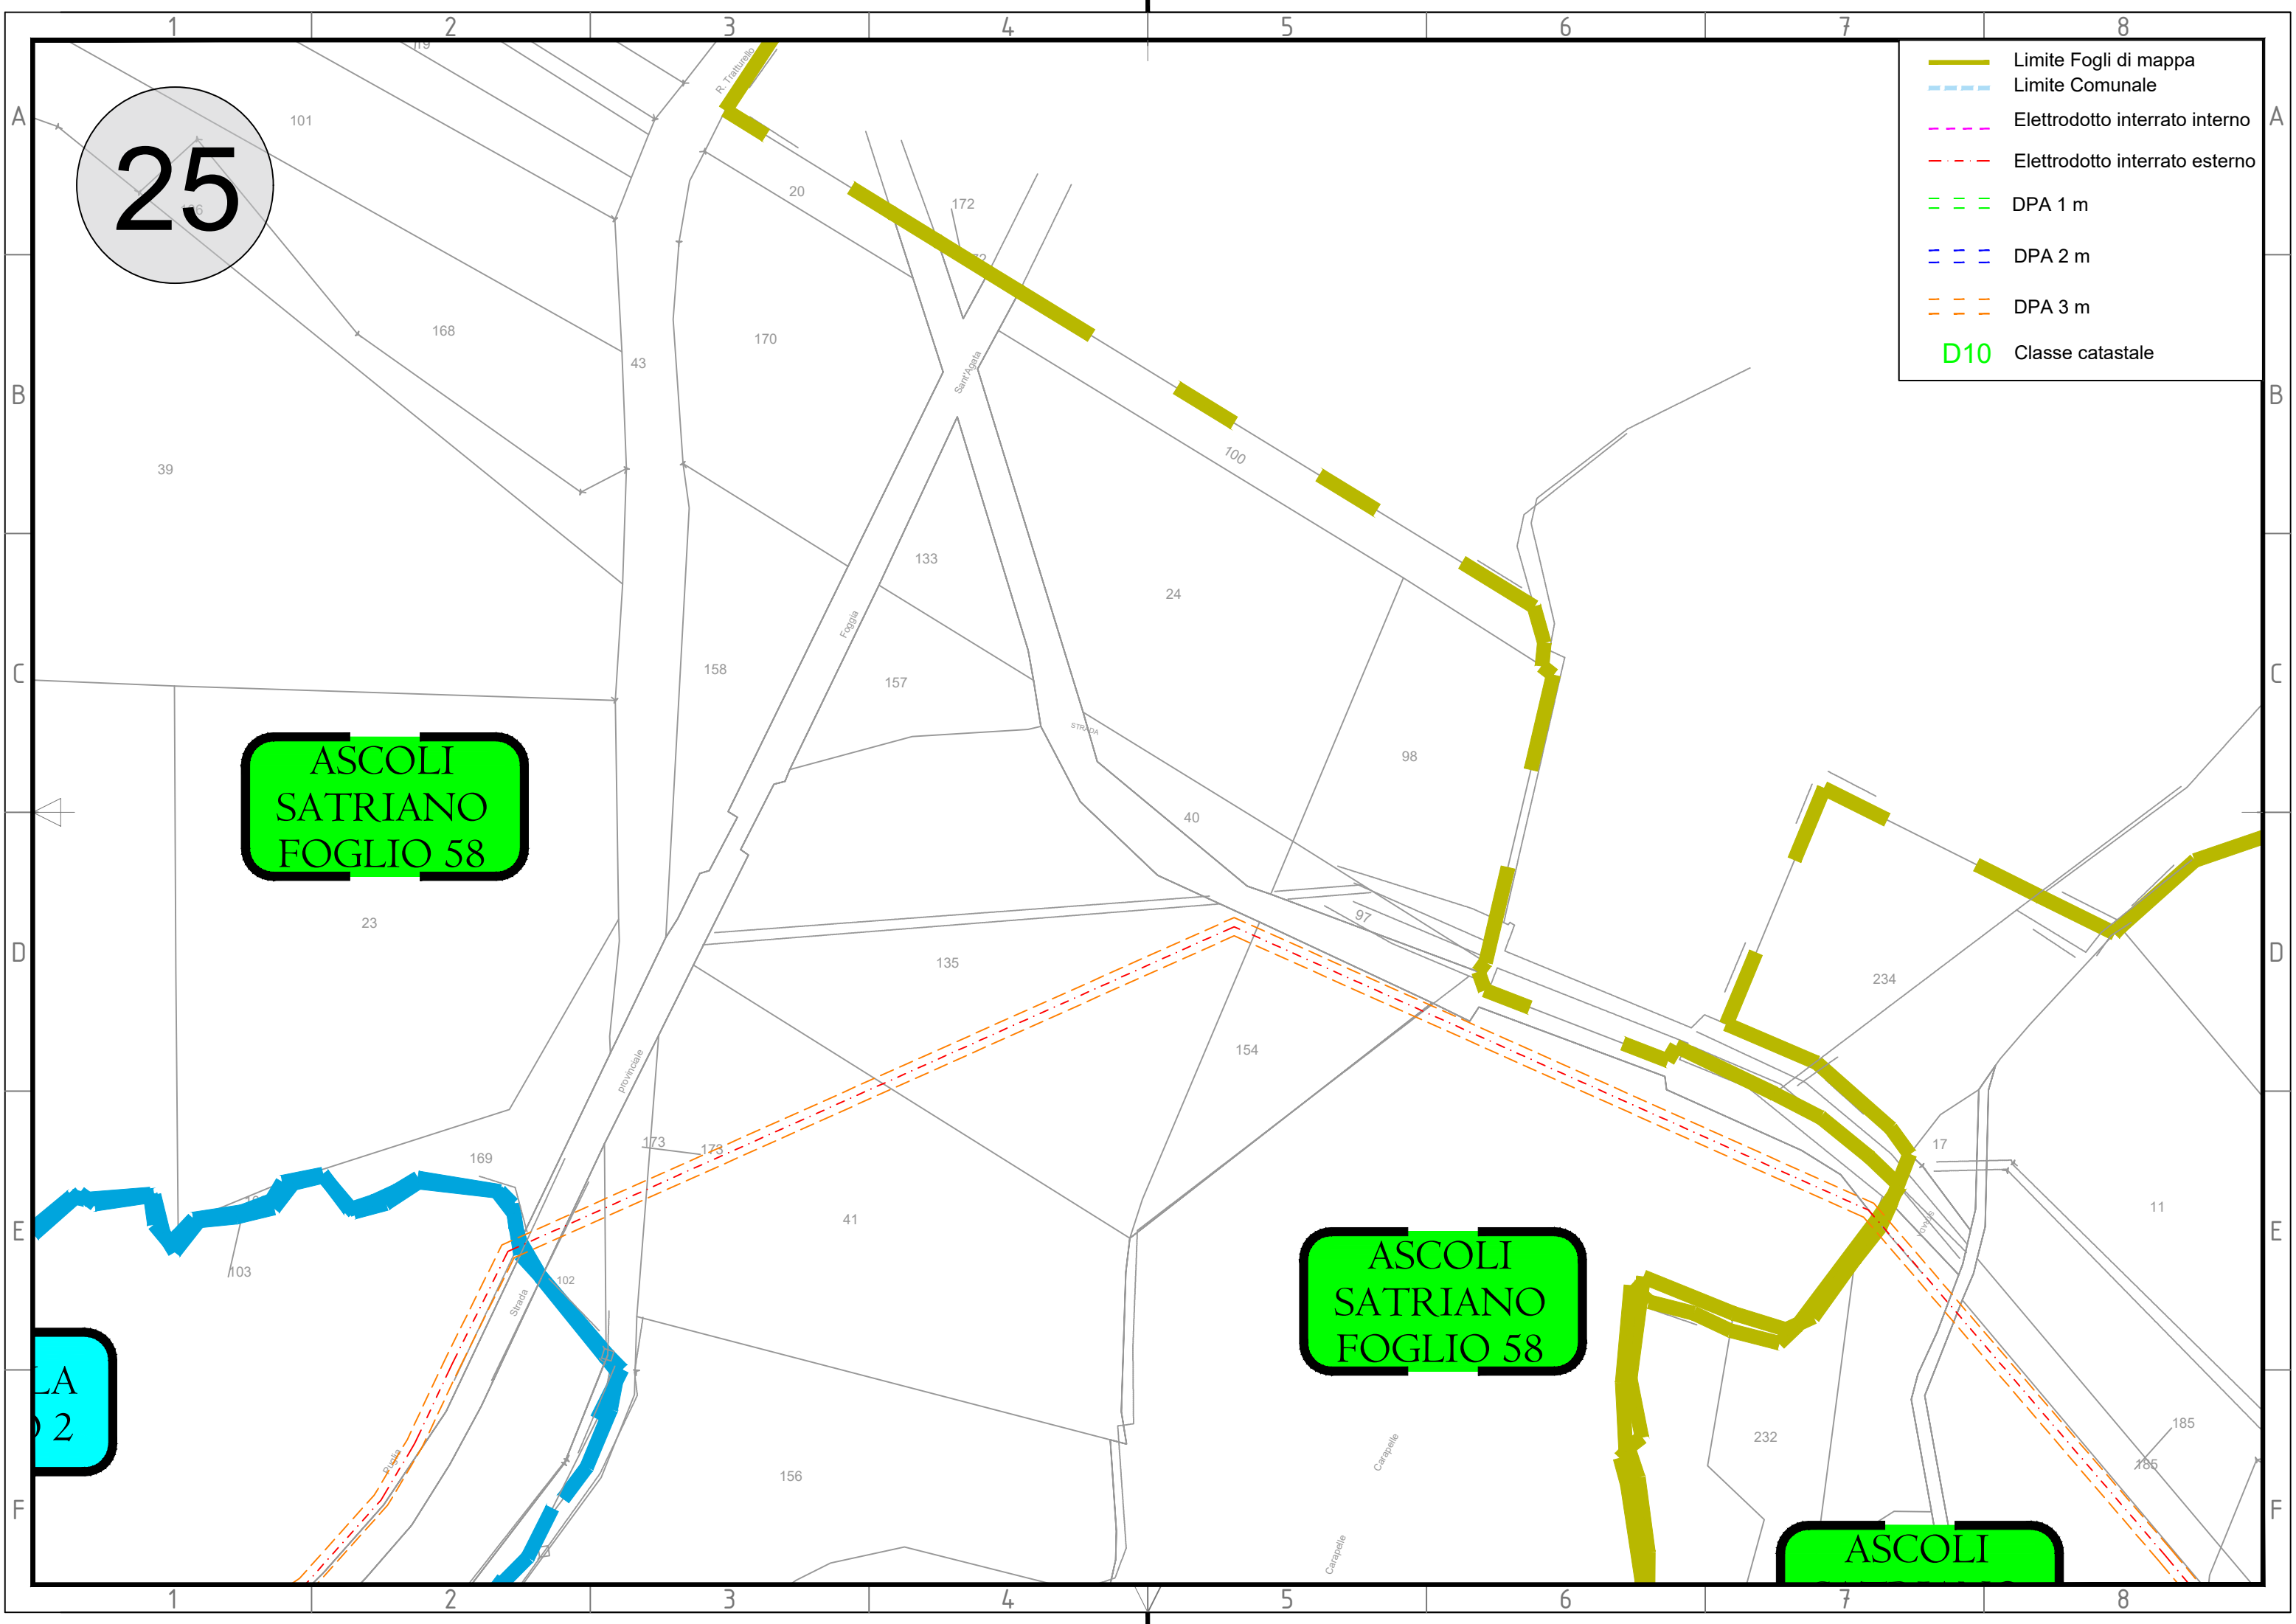

LA
02

ASCOLI
SATRIANO
FOGLIO 58

ASCOLI

- Limite Fogli di mappa
- - - Limite Comunale
- · - · Elettrodotto interrato interno
- · - · Elettrodotto interrato esterno
- - - DPA 1 m
- - - DPA 2 m
- - - DPA 3 m
- D10 Classe catastale




-  Limite Fogli di mappa
-  Limite Comunale
-  Elettrodotta interrato interno
-  Elettrodotta interrato esterno
-  DPA 1 m
-  DPA 2 m
-  DPA 3 m
-  D10 Classe catastale


FOGLIO 58

**CANDELA
FOGLIO 2**

CANDELA

26

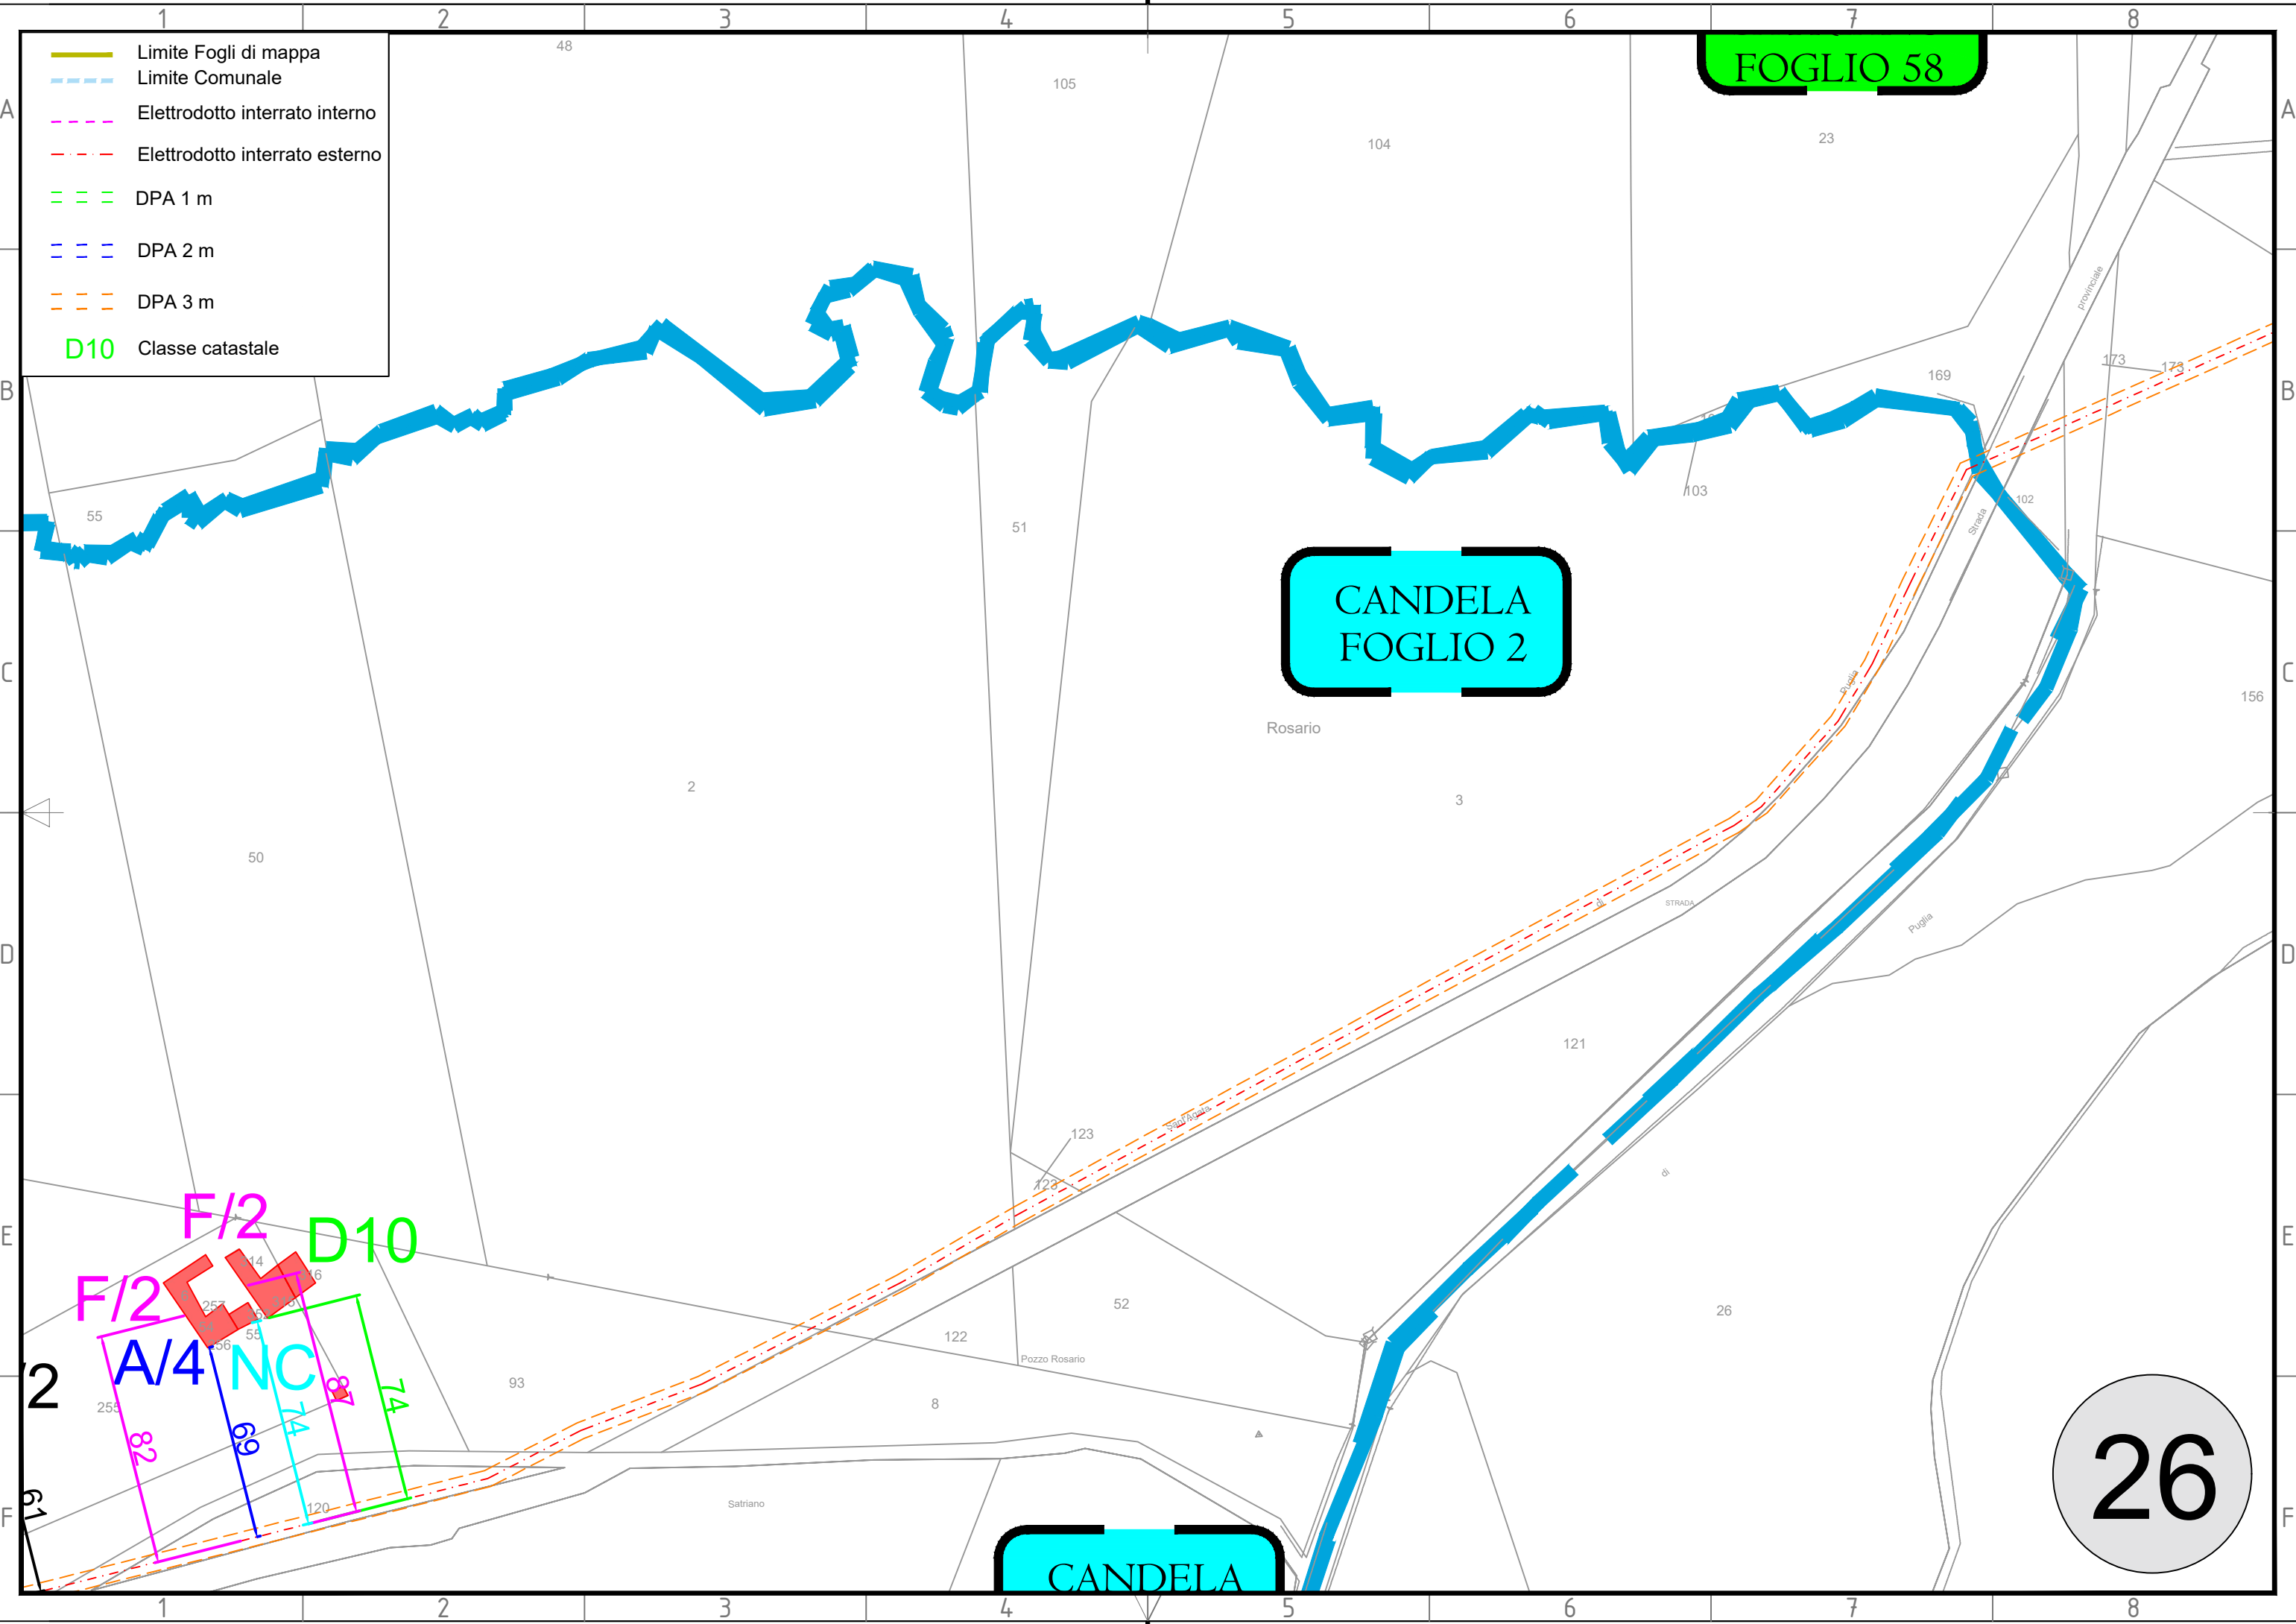

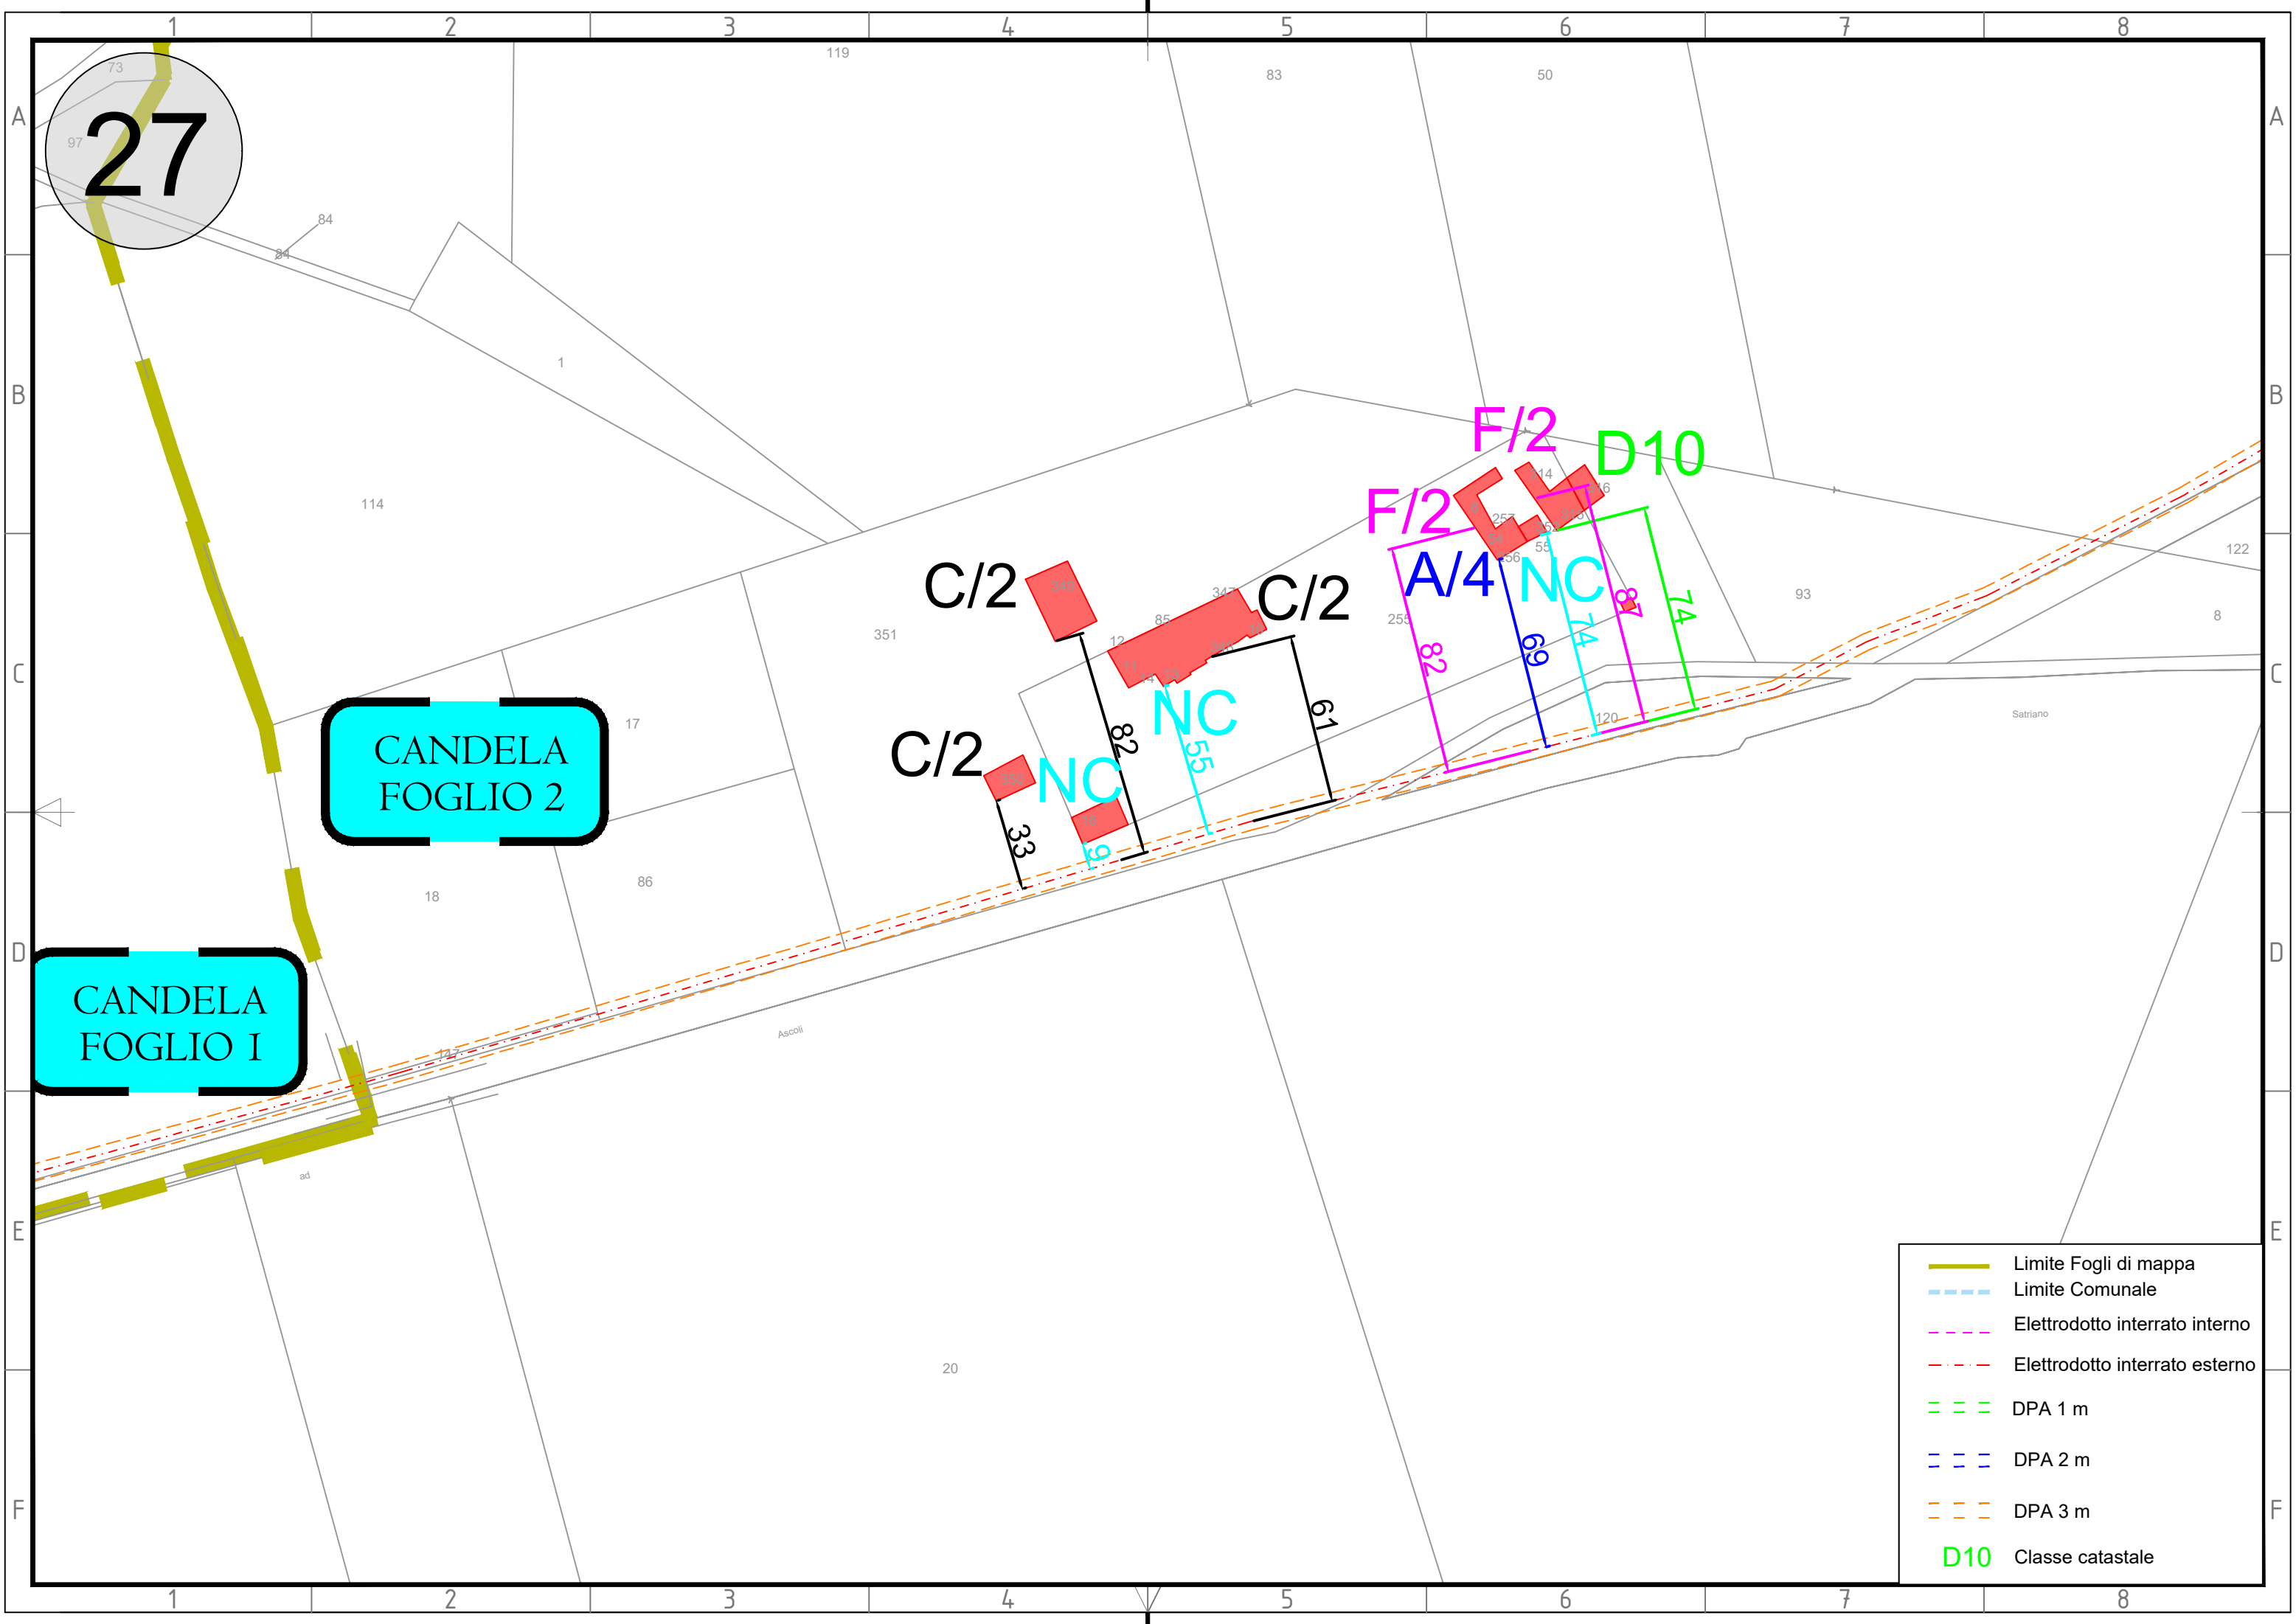

27

CANDELA
FOGLIO 2

CANDELA
FOGLIO I

C/2

C/2

C/2

NC

NC









F/2

F/2

D10

A/4

NC









-  Limite Fogli di mappa
-  Limite Comunale
-  Elettrodotto interrato interno
-  Elettrodotto interrato esterno
-  DPA 1 m
-  DPA 2 m
-  DPA 3 m
-  D10 Classe catastale


28

CANDELA
FOGLIO I

CANDELA
FOGLIO I

CANDELA
FOGLIO 2

-  Limite Fogli di mappa
-  Limite Comunale
-  Elettrodotto interrato interno
-  Elettrodotto interrato esterno
-  DPA 1 m
-  DPA 2 m
-  DPA 3 m
-  **D10** Classe catastale

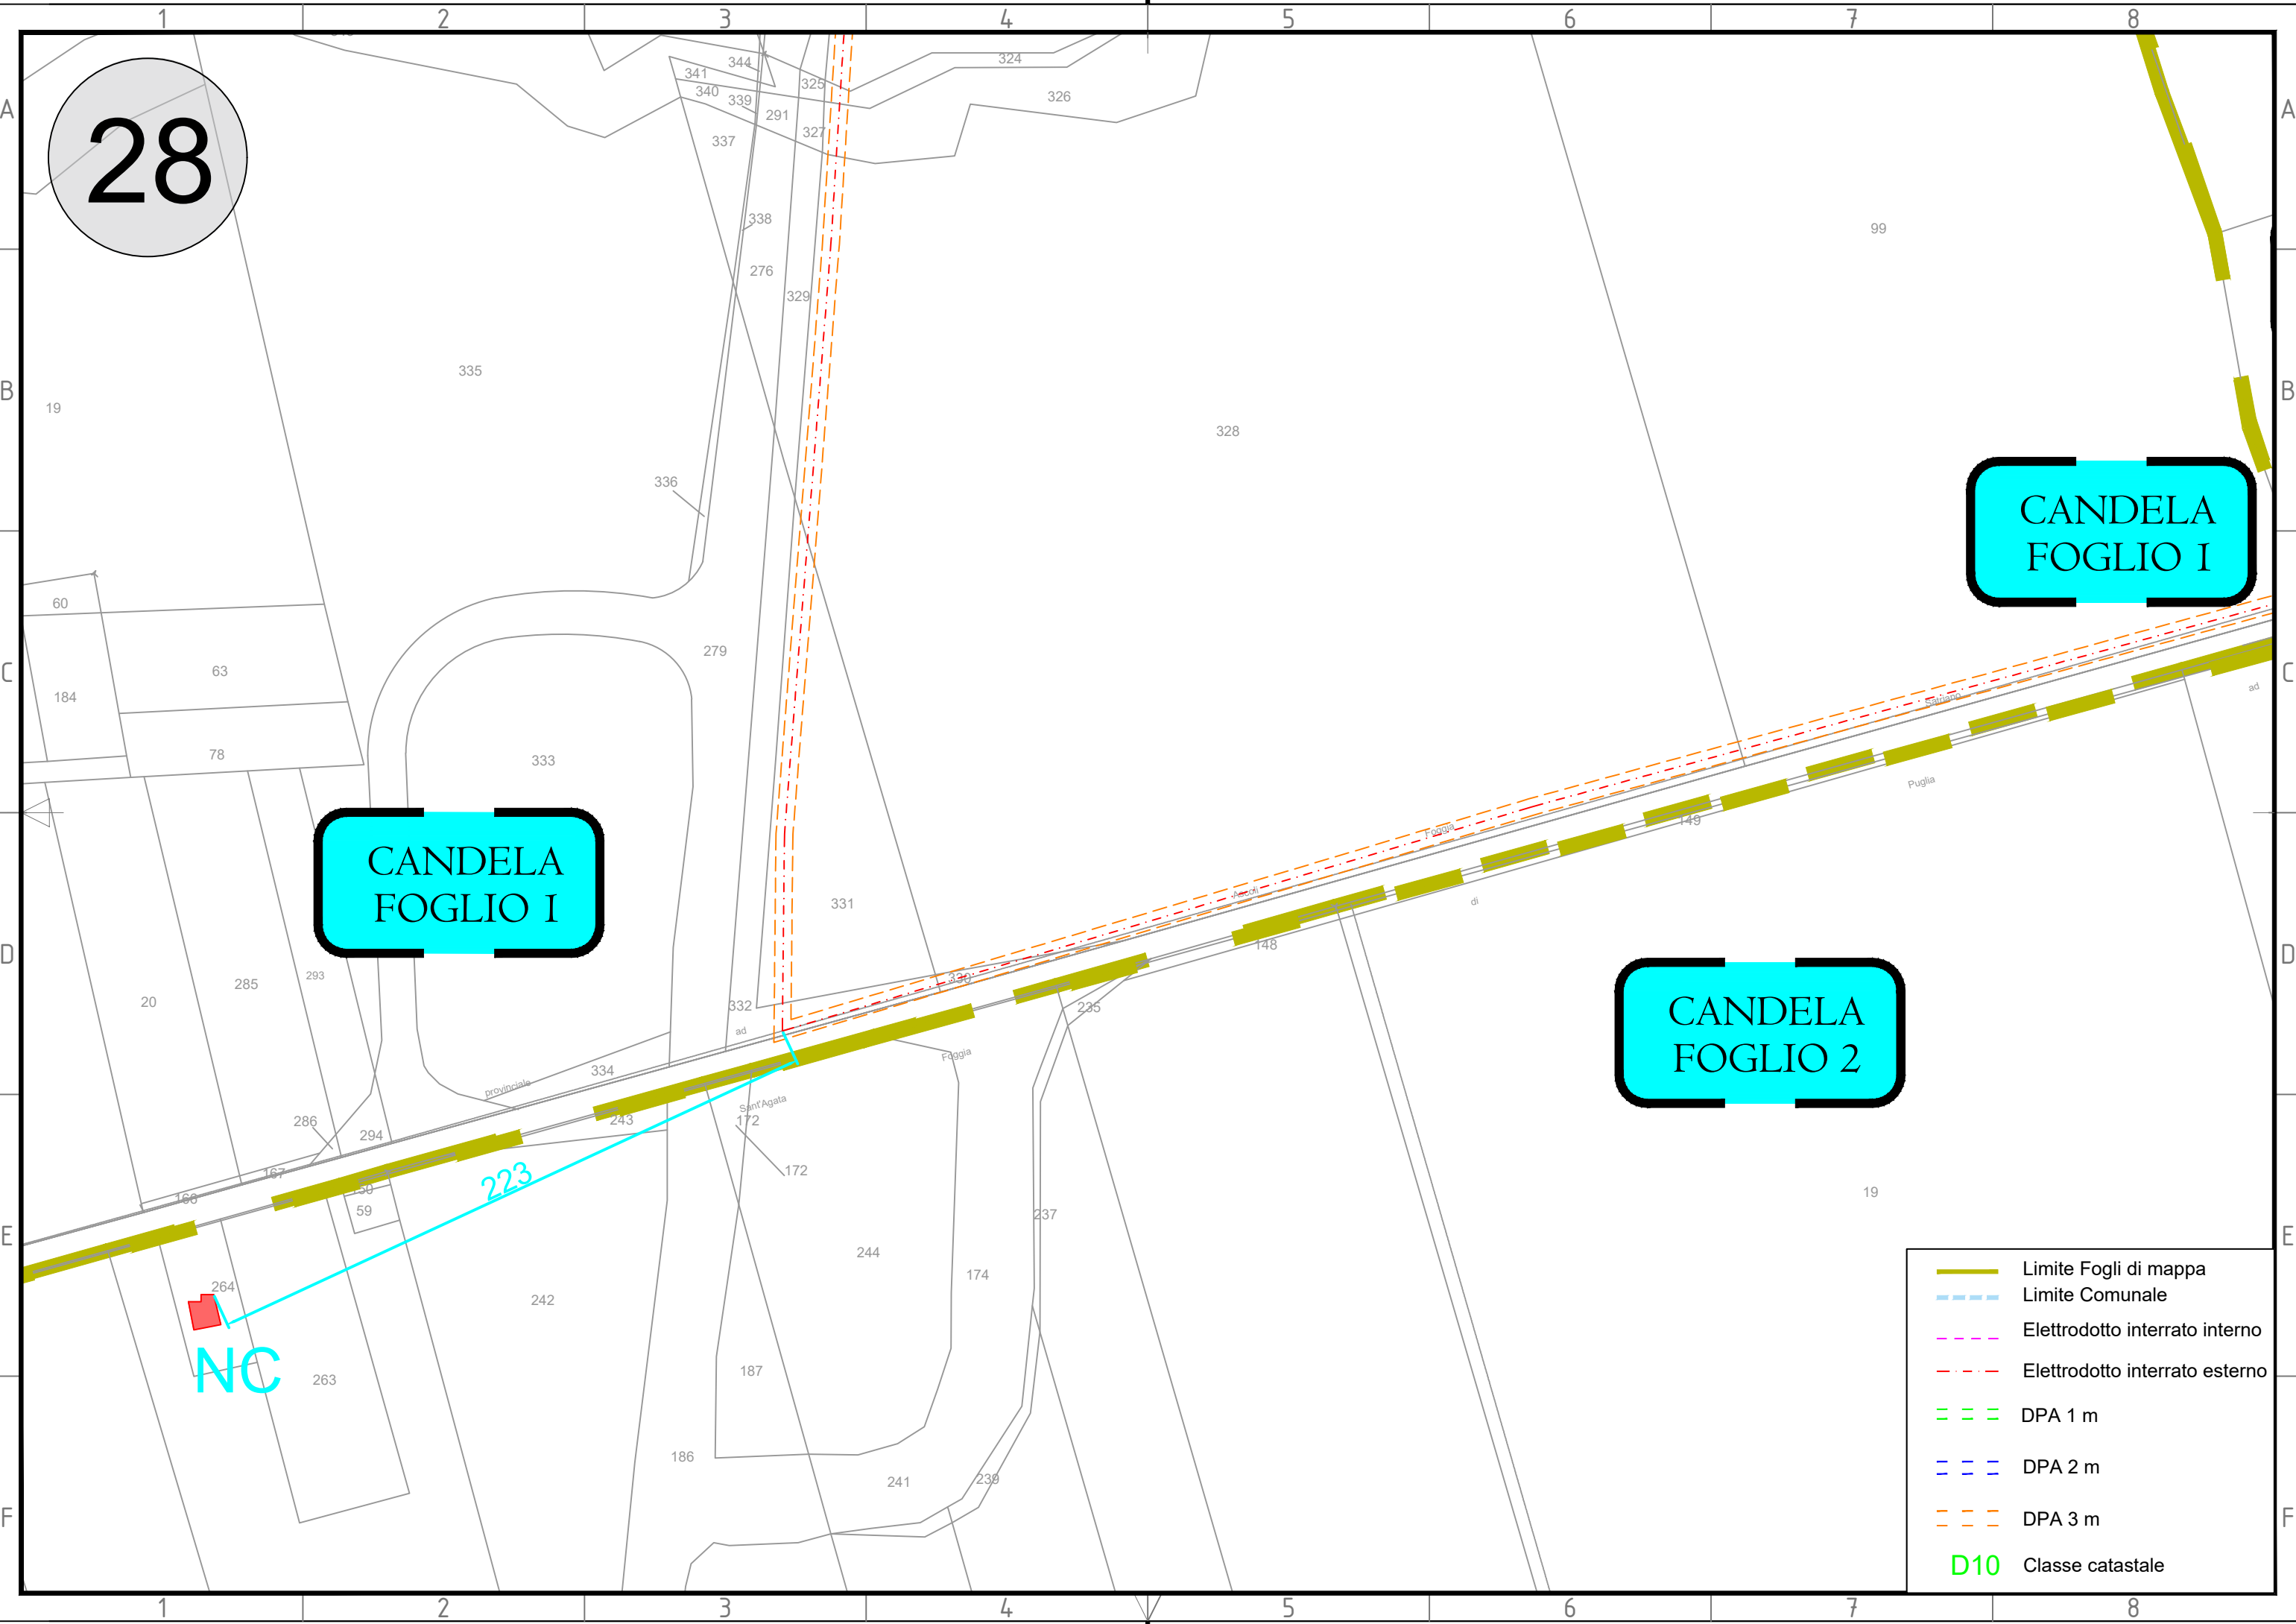


29

CANDELA
FOGLIO I

CANDELA
FOGLIO I

- Limite Fogli di mappa
- - - Limite Comunale
- · - · Elettrodotto interrato interno
- · - · Elettrodotto interrato esterno
- - - DPA 1 m
- - - DPA 2 m
- - - DPA 3 m
- D10 Classe catastale

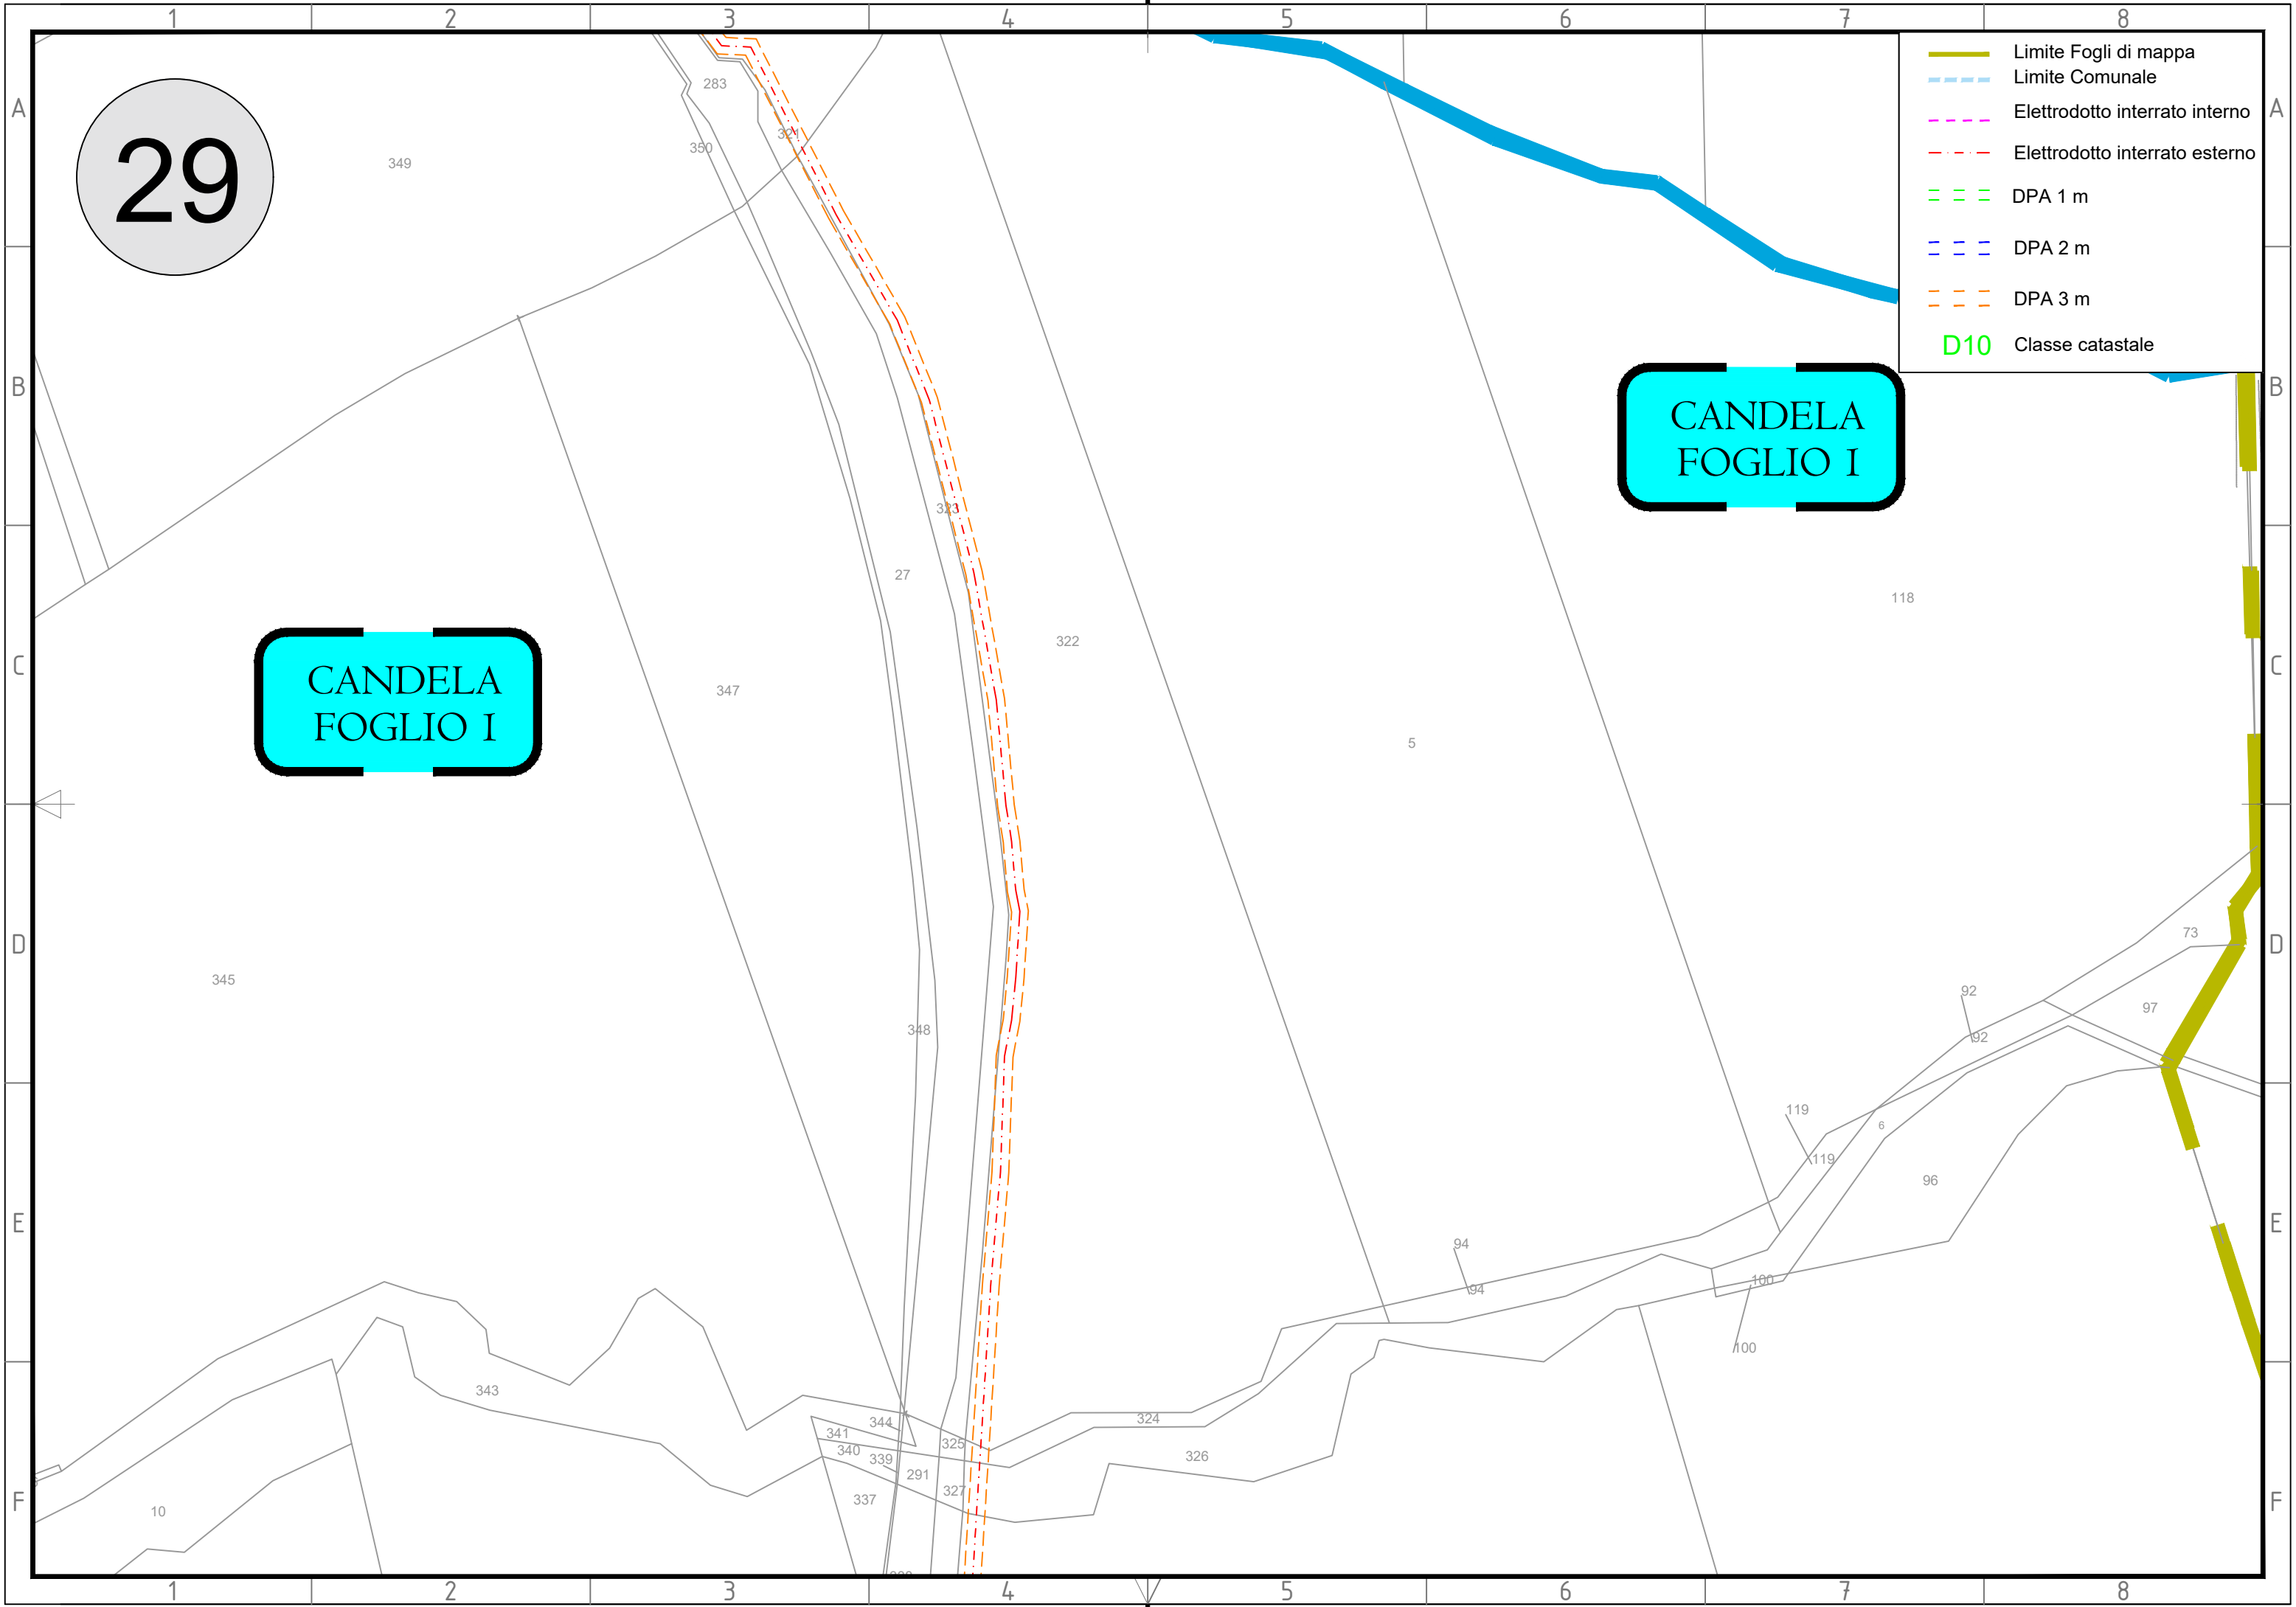

ASCOLI
SATRIANO
FOGLIO 57


ASCOLI
SATRIANO
FOGLIO 58

30

CANDELA
FOGLIO I

CANDELA
FOGLIO I

- Limite Fogli di mappa
- - - Limite Comunale
- · - · Elettrodotto interrato interno
- · - · Elettrodotto interrato esterno
- · - · DPA 1 m
- · - · DPA 2 m
- · - · DPA 3 m
- D10 Classe catastale

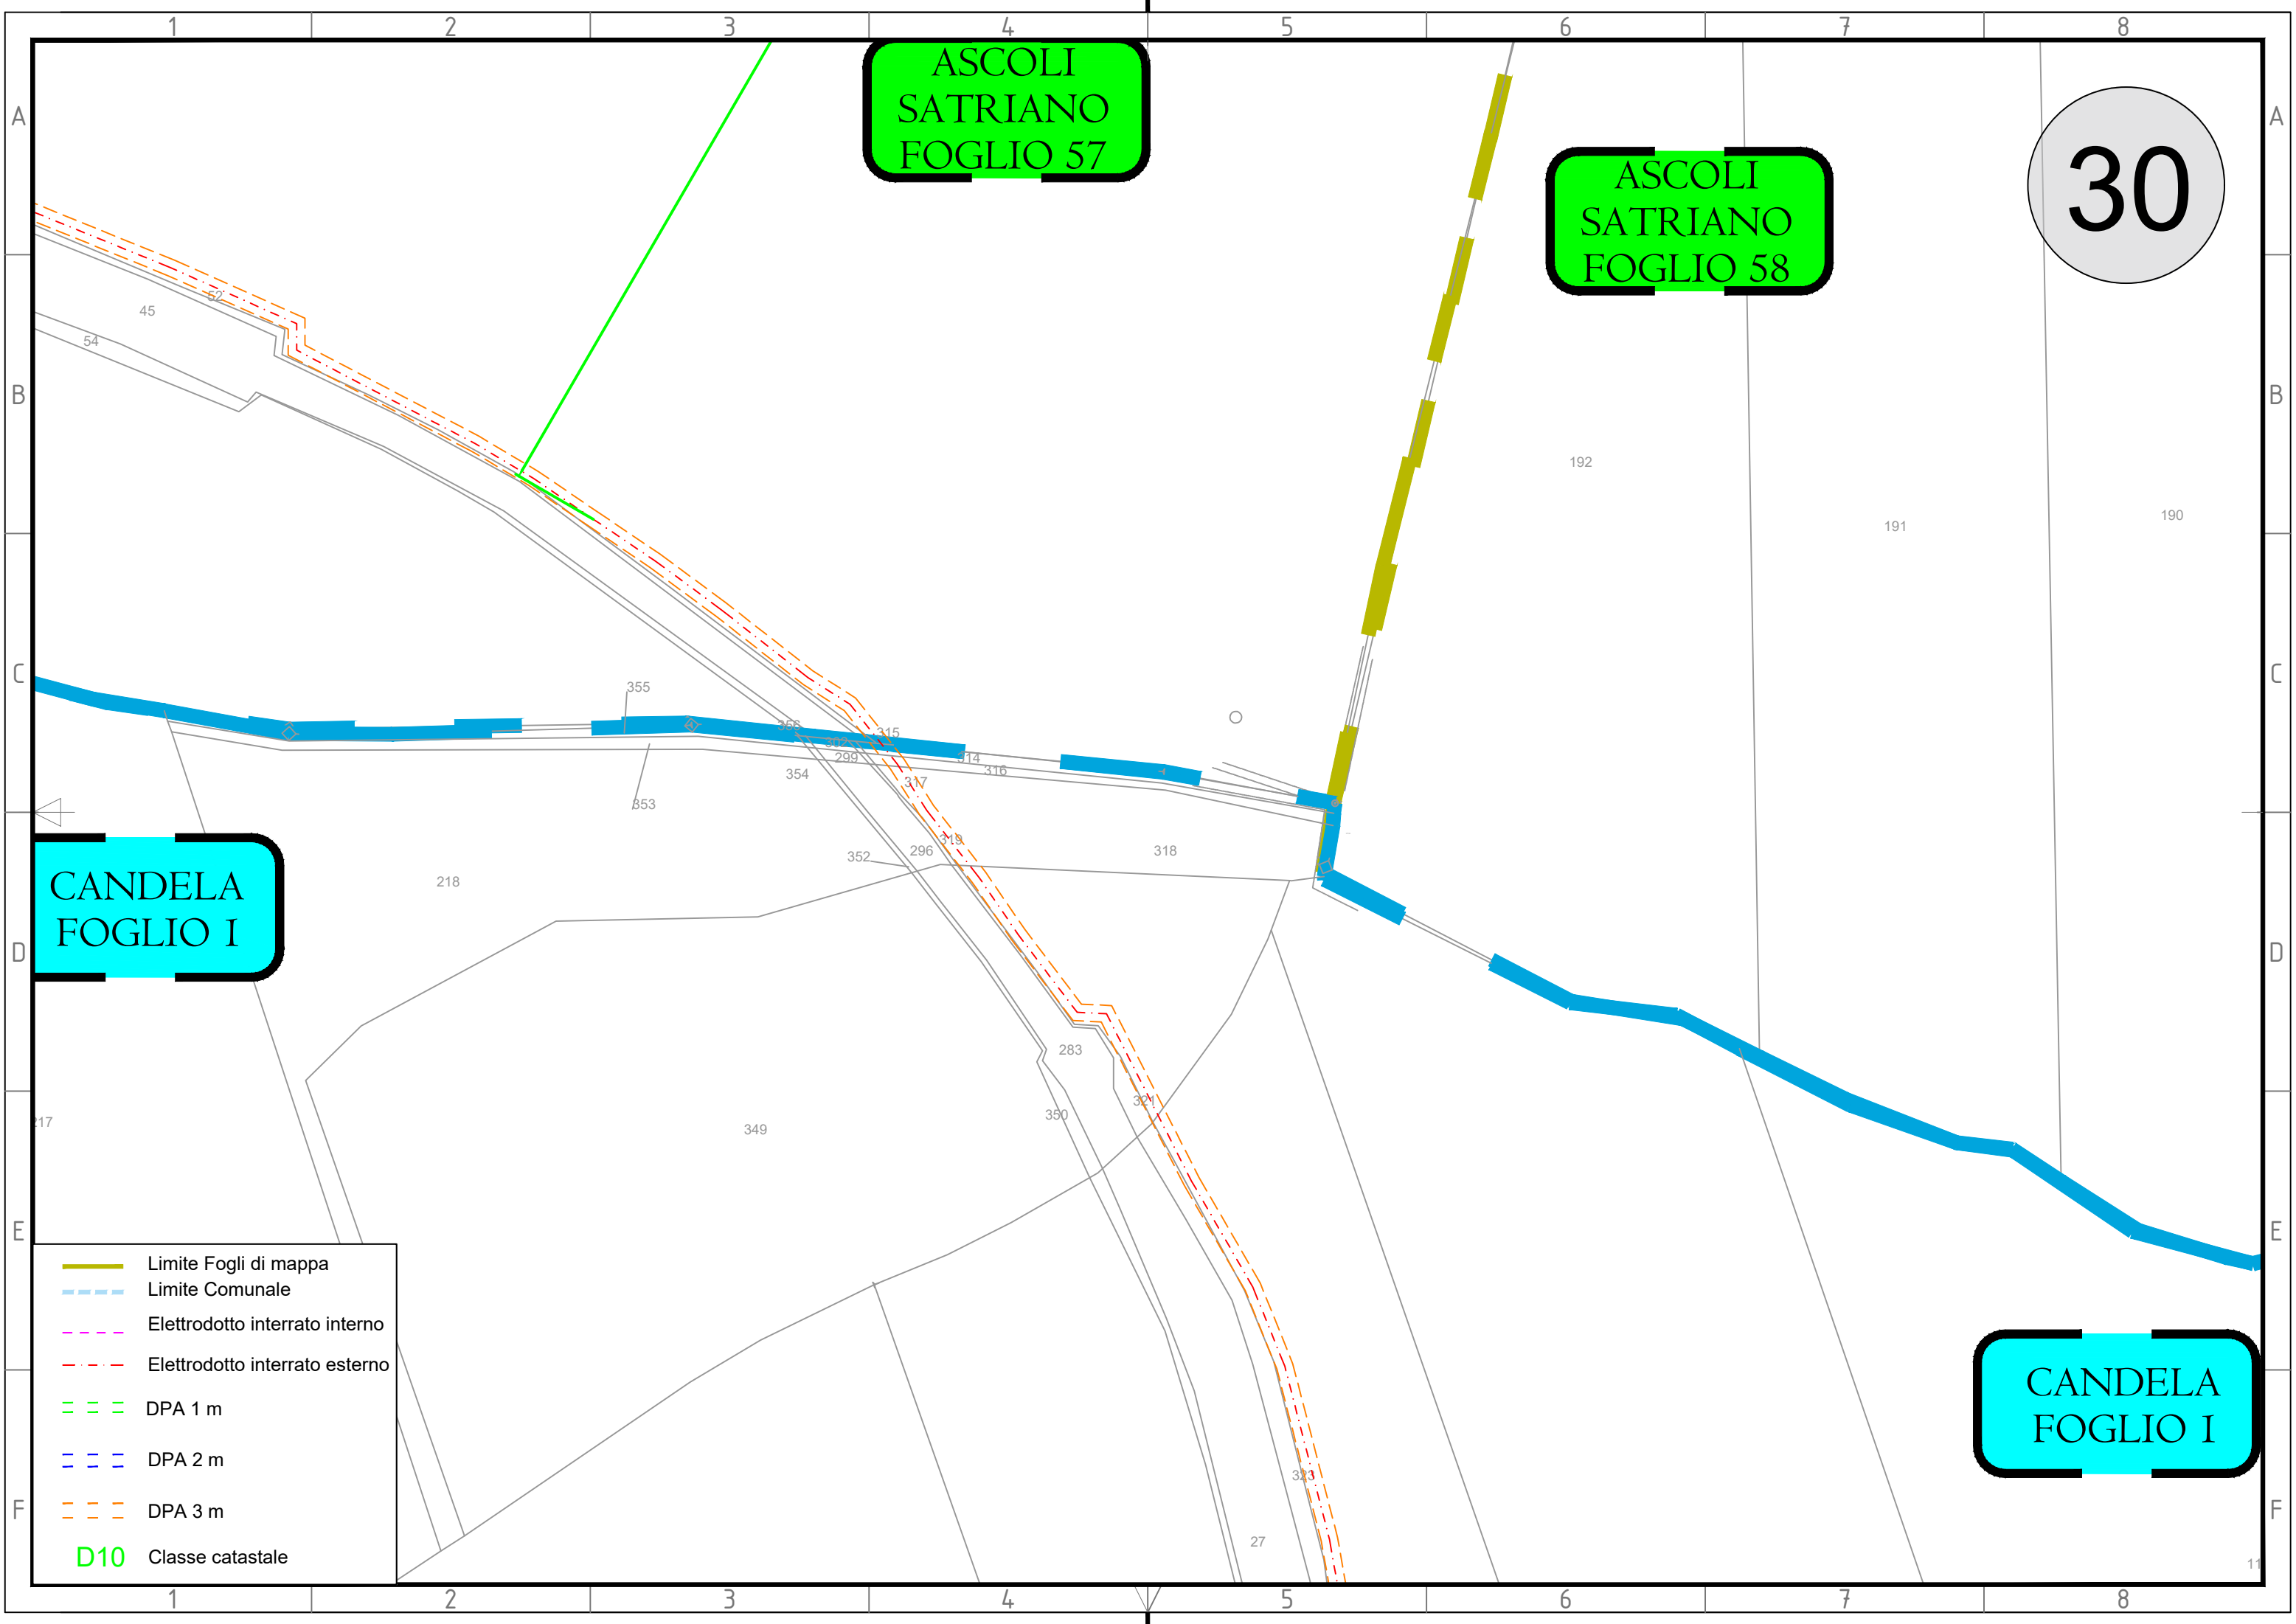

Mass. Piano dell'Amendola


D10


ASCOLI
SATRIANO
FOGLIO 57

ASCOLI
SATRIANO
FOGLIO 58

31

- Limite Fogli di mappa
- - - Limite Comunale
- - - Elettrodotto interrato interno
- - - Elettrodotto interrato esterno
- - - DPA 1 m
- - - DPA 2 m
- - - DPA 3 m
- D10 Classe catastale

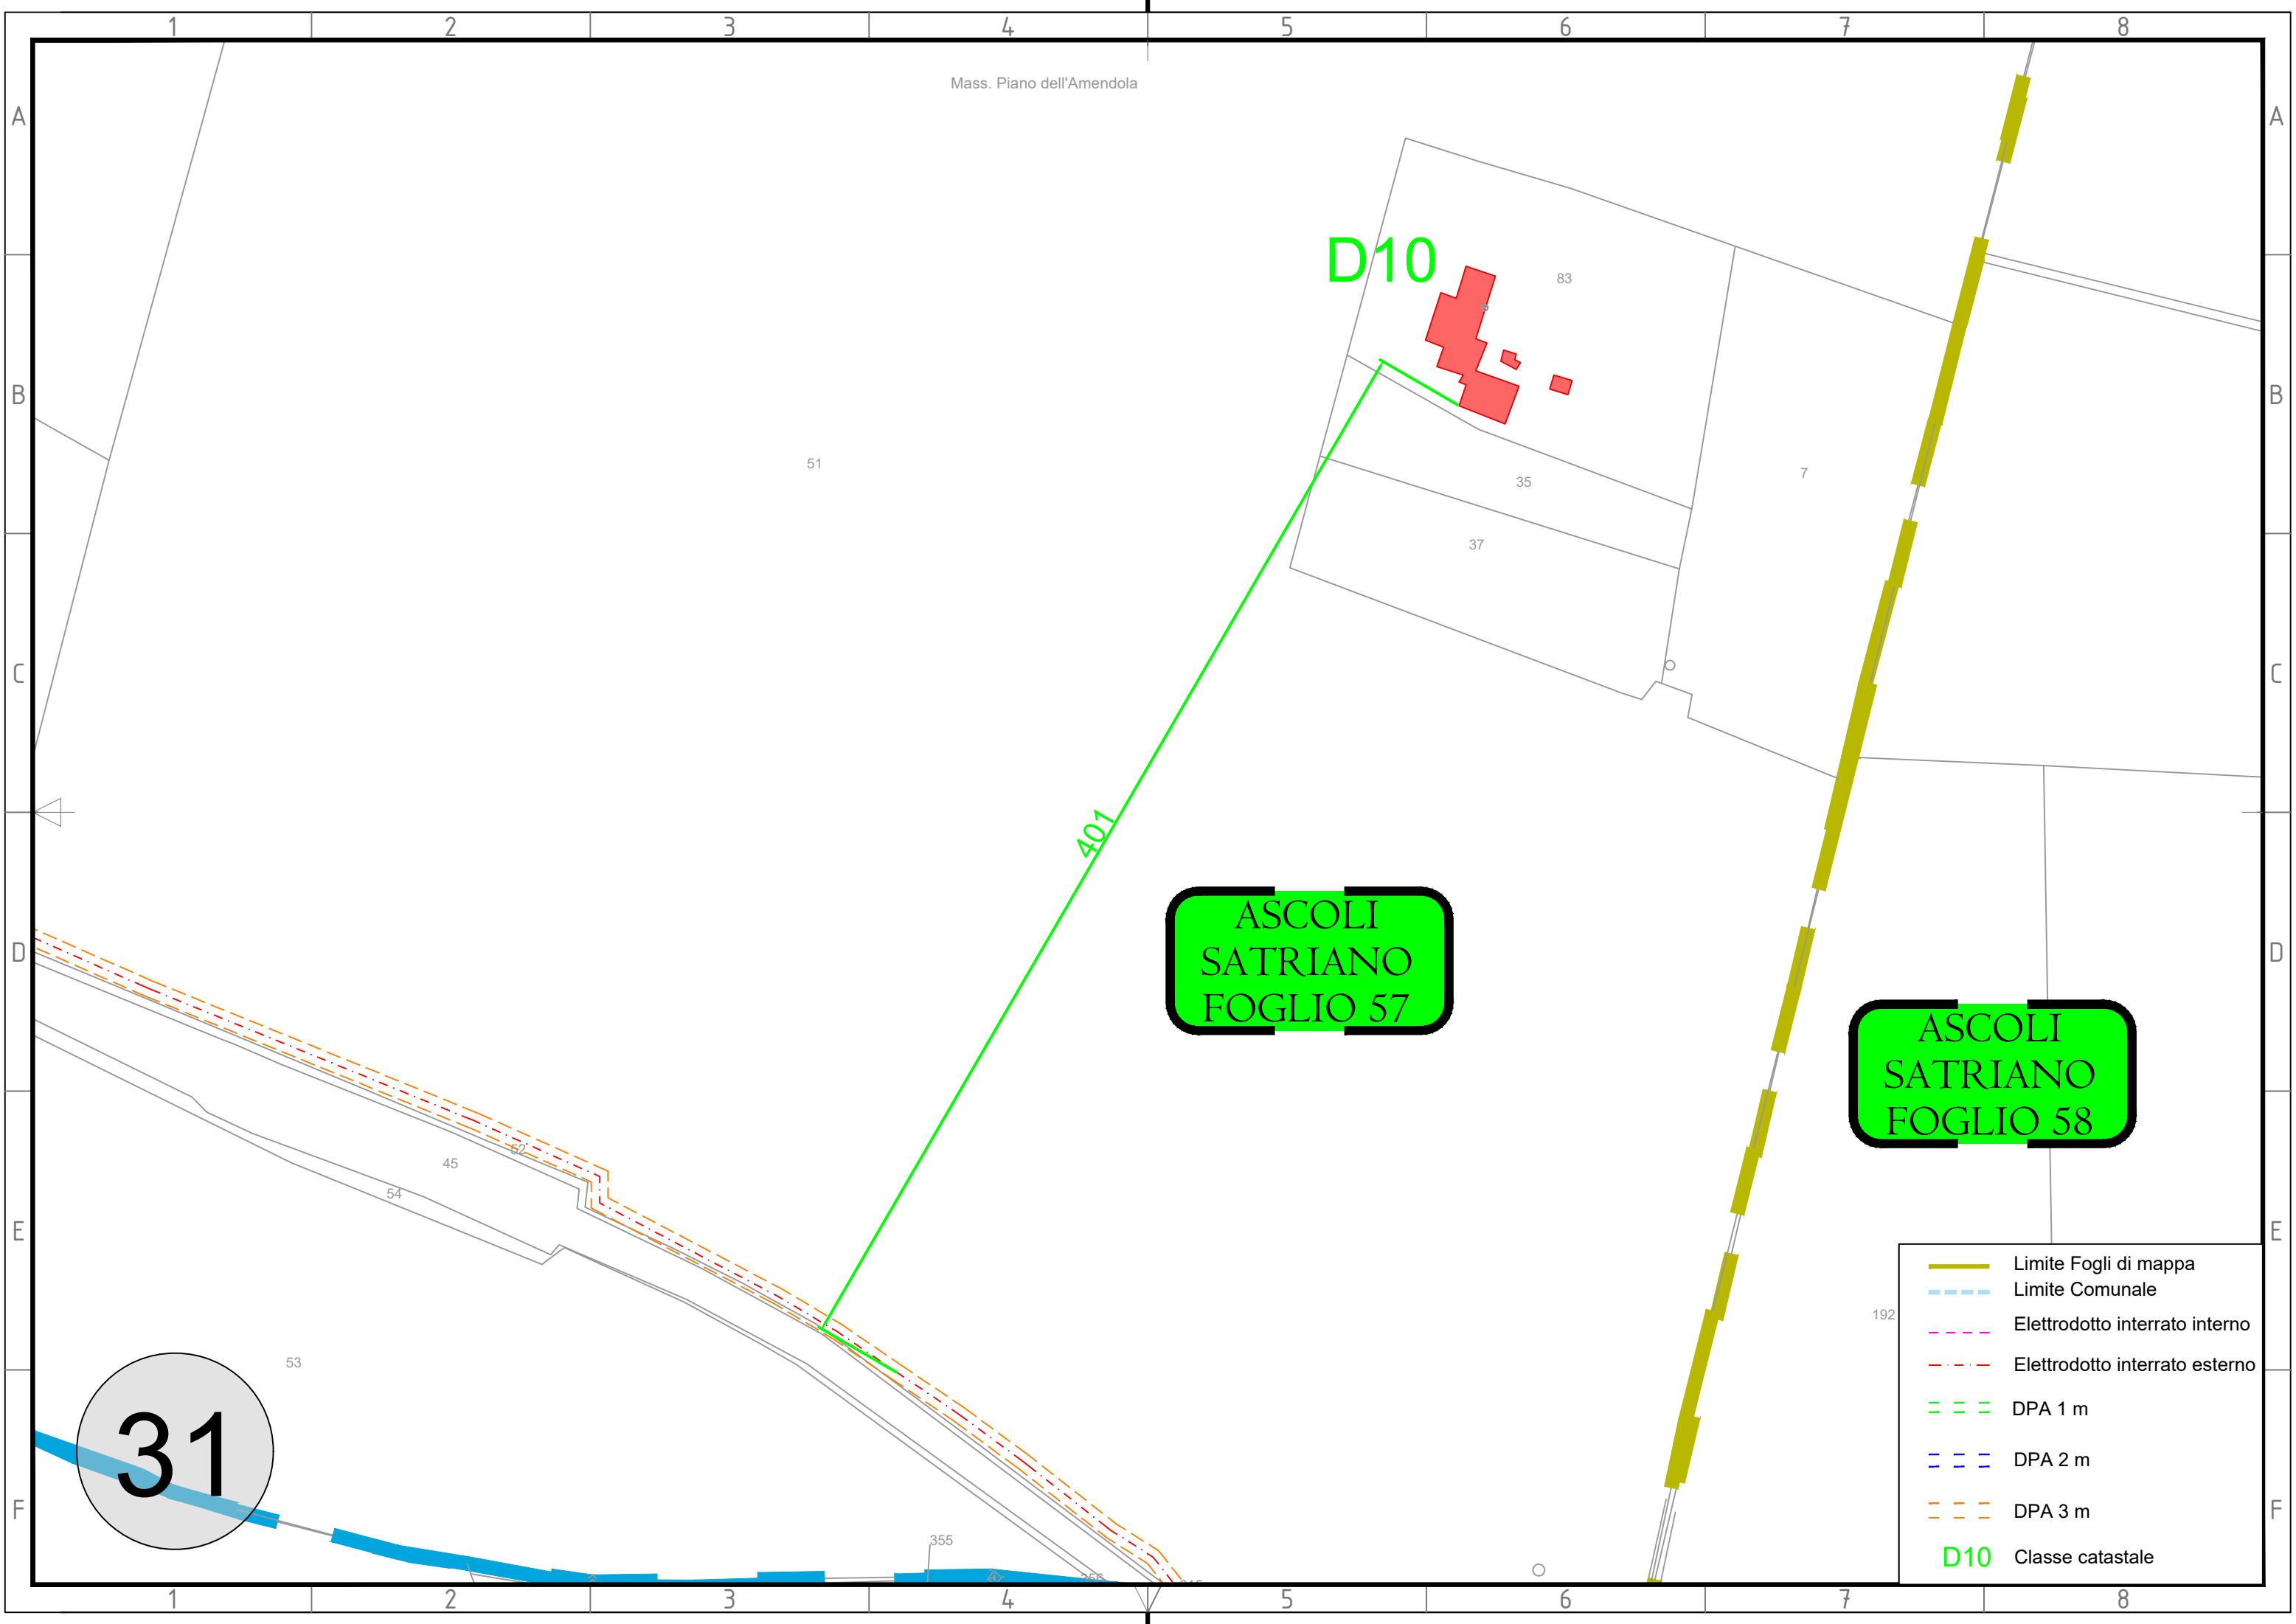

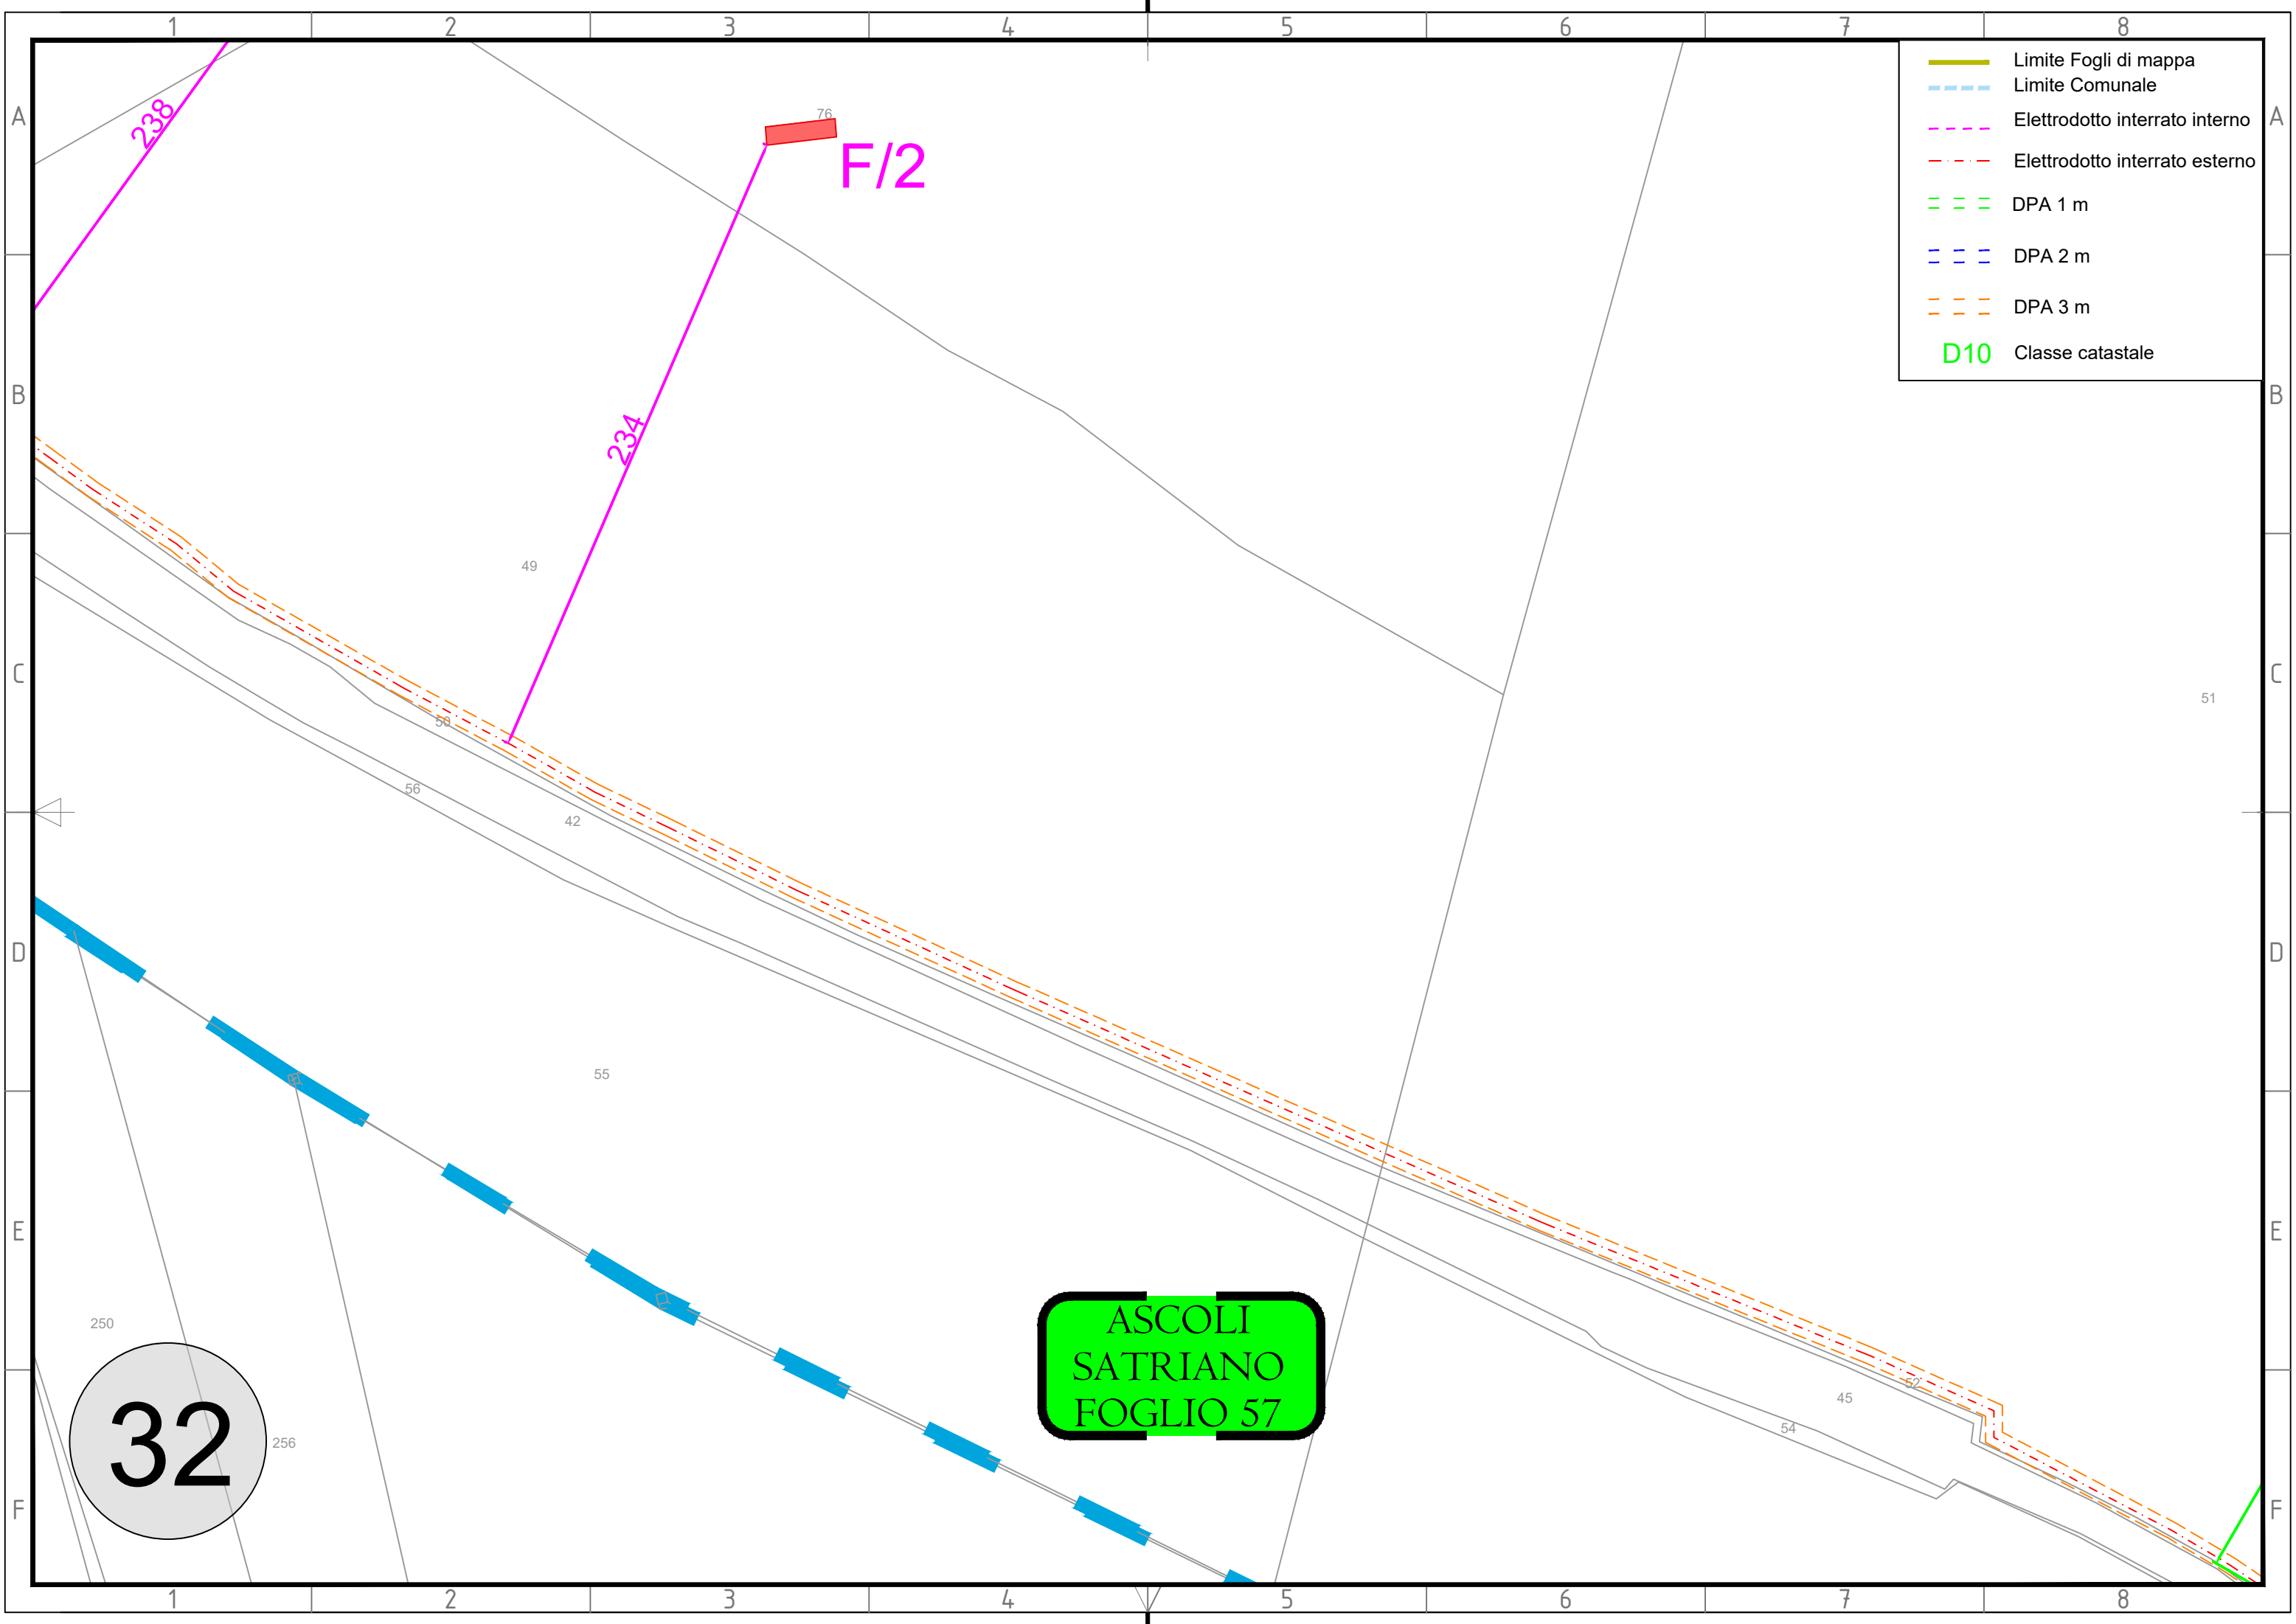

- Limite Fogli di mappa
- - - Limite Comunale
- - - Elettrodotto interrato interno
- - - Elettrodotto interrato esterno
- - - DPA 1 m
- - - DPA 2 m
- - - DPA 3 m
- D10 Classe catastale

ASCOLI
SATRIANO
FOGLIO 57

32

F/2

238

234

76

49

56

42

55

250


256

51

54

45

52

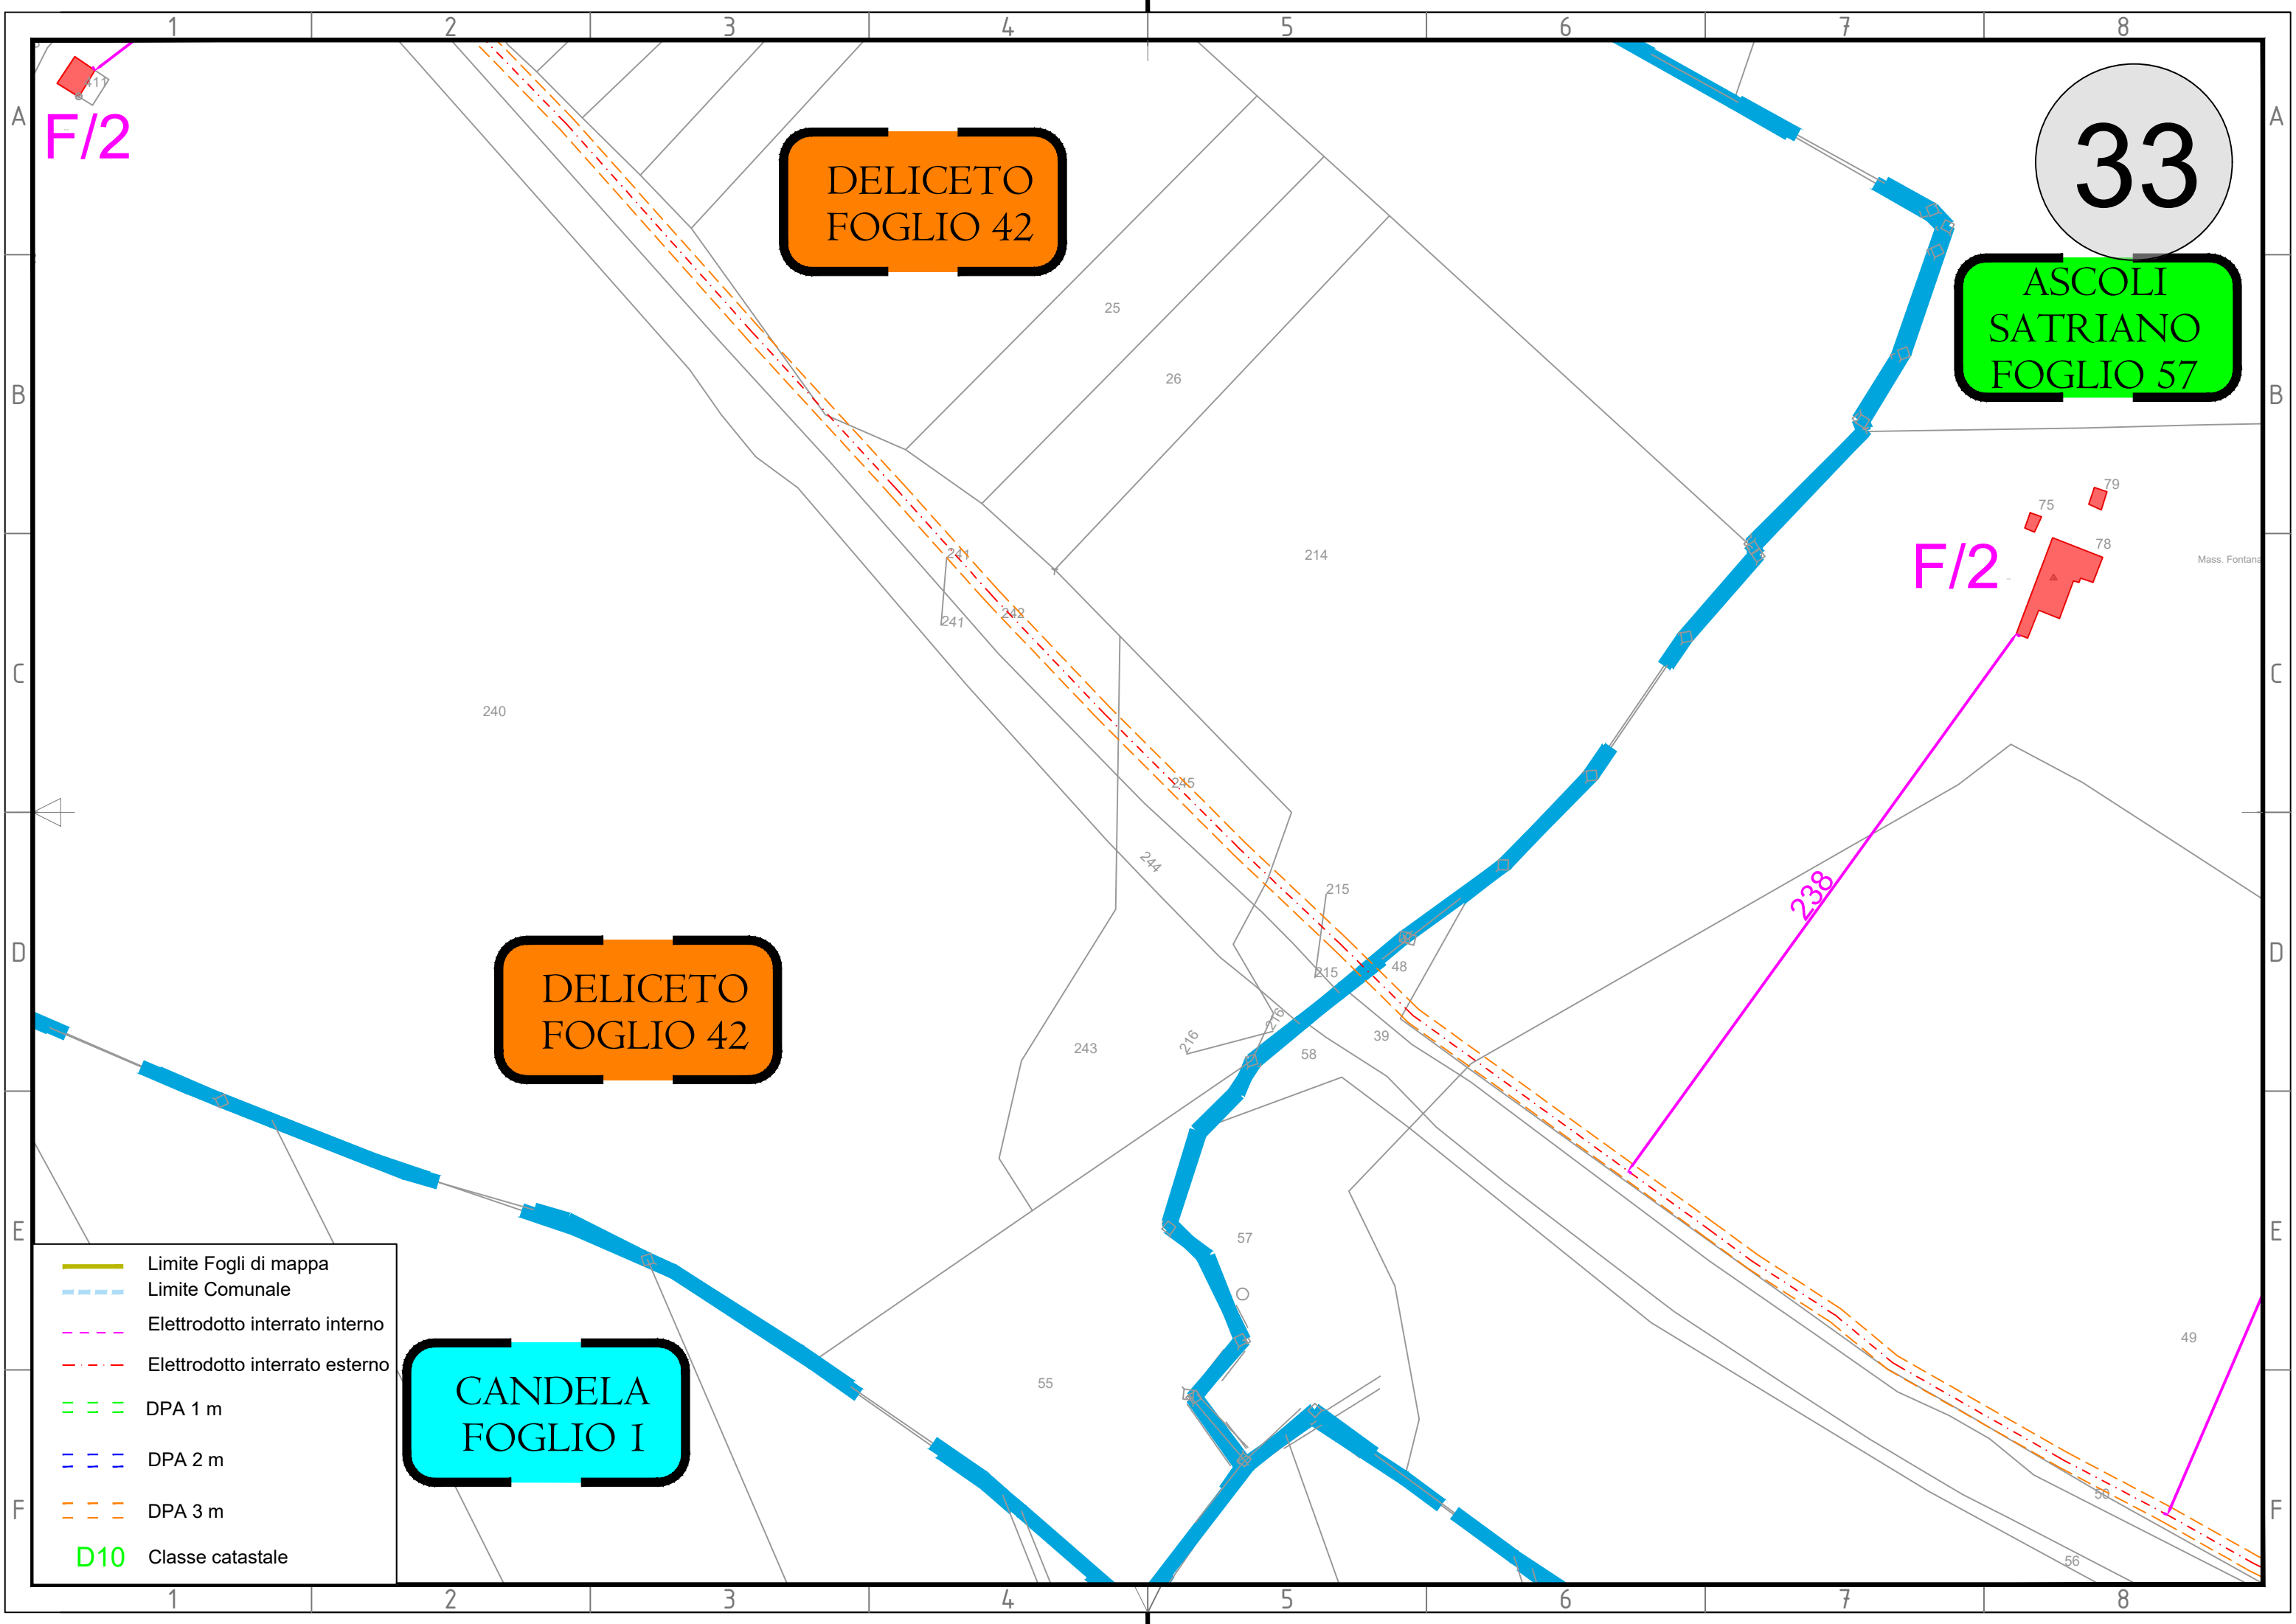

F/2

DELICETO
FOGLIO 42

33

ASCOLI
SATRIANO
FOGLIO 57

F/2

DELICETO
FOGLIO 42


CANDELA
FOGLIO I

- Limite Fogli di mappa
- - - Limite Comunale
- - - Elettrodoto interrato interno
- - - Elettrodoto interrato esterno
- - - DPA 1 m
- - - DPA 2 m
- - - DPA 3 m
- D10 Classe catastale

Mass. Fontan...

49

56

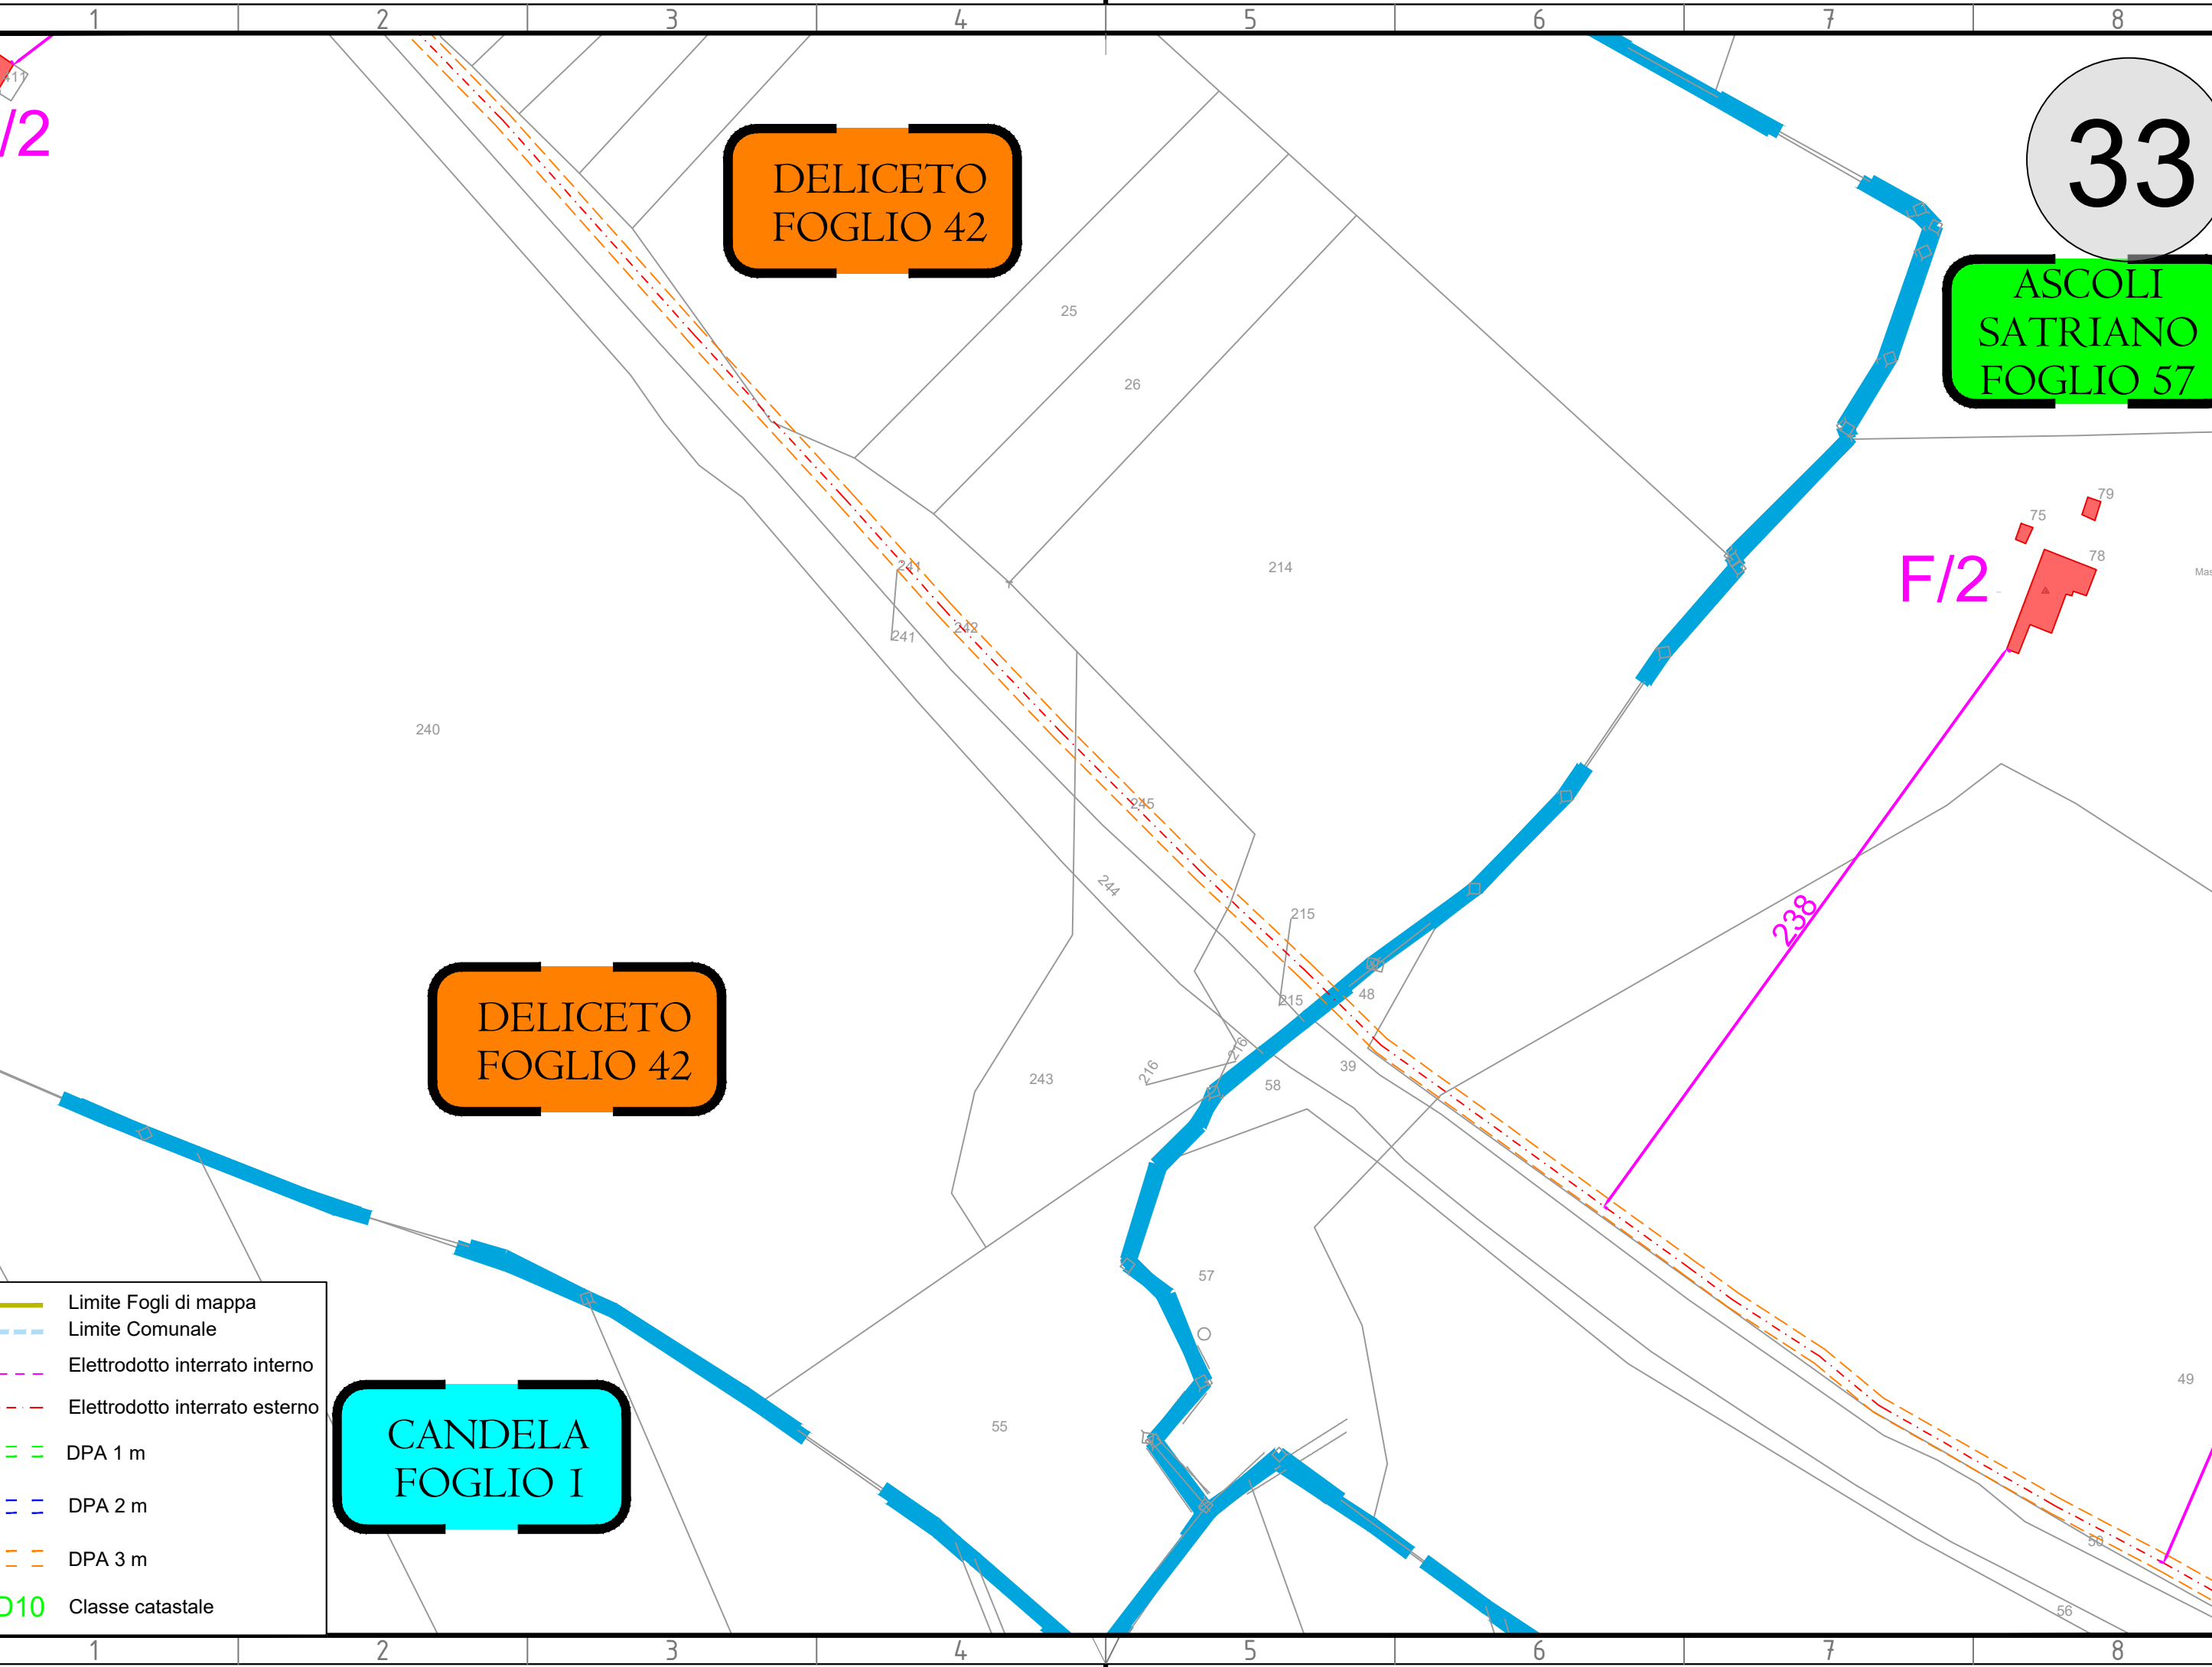

240

25

26

214

241

242

245

244

215

215

48

238

243

216

58

39


57

55

56

56

34

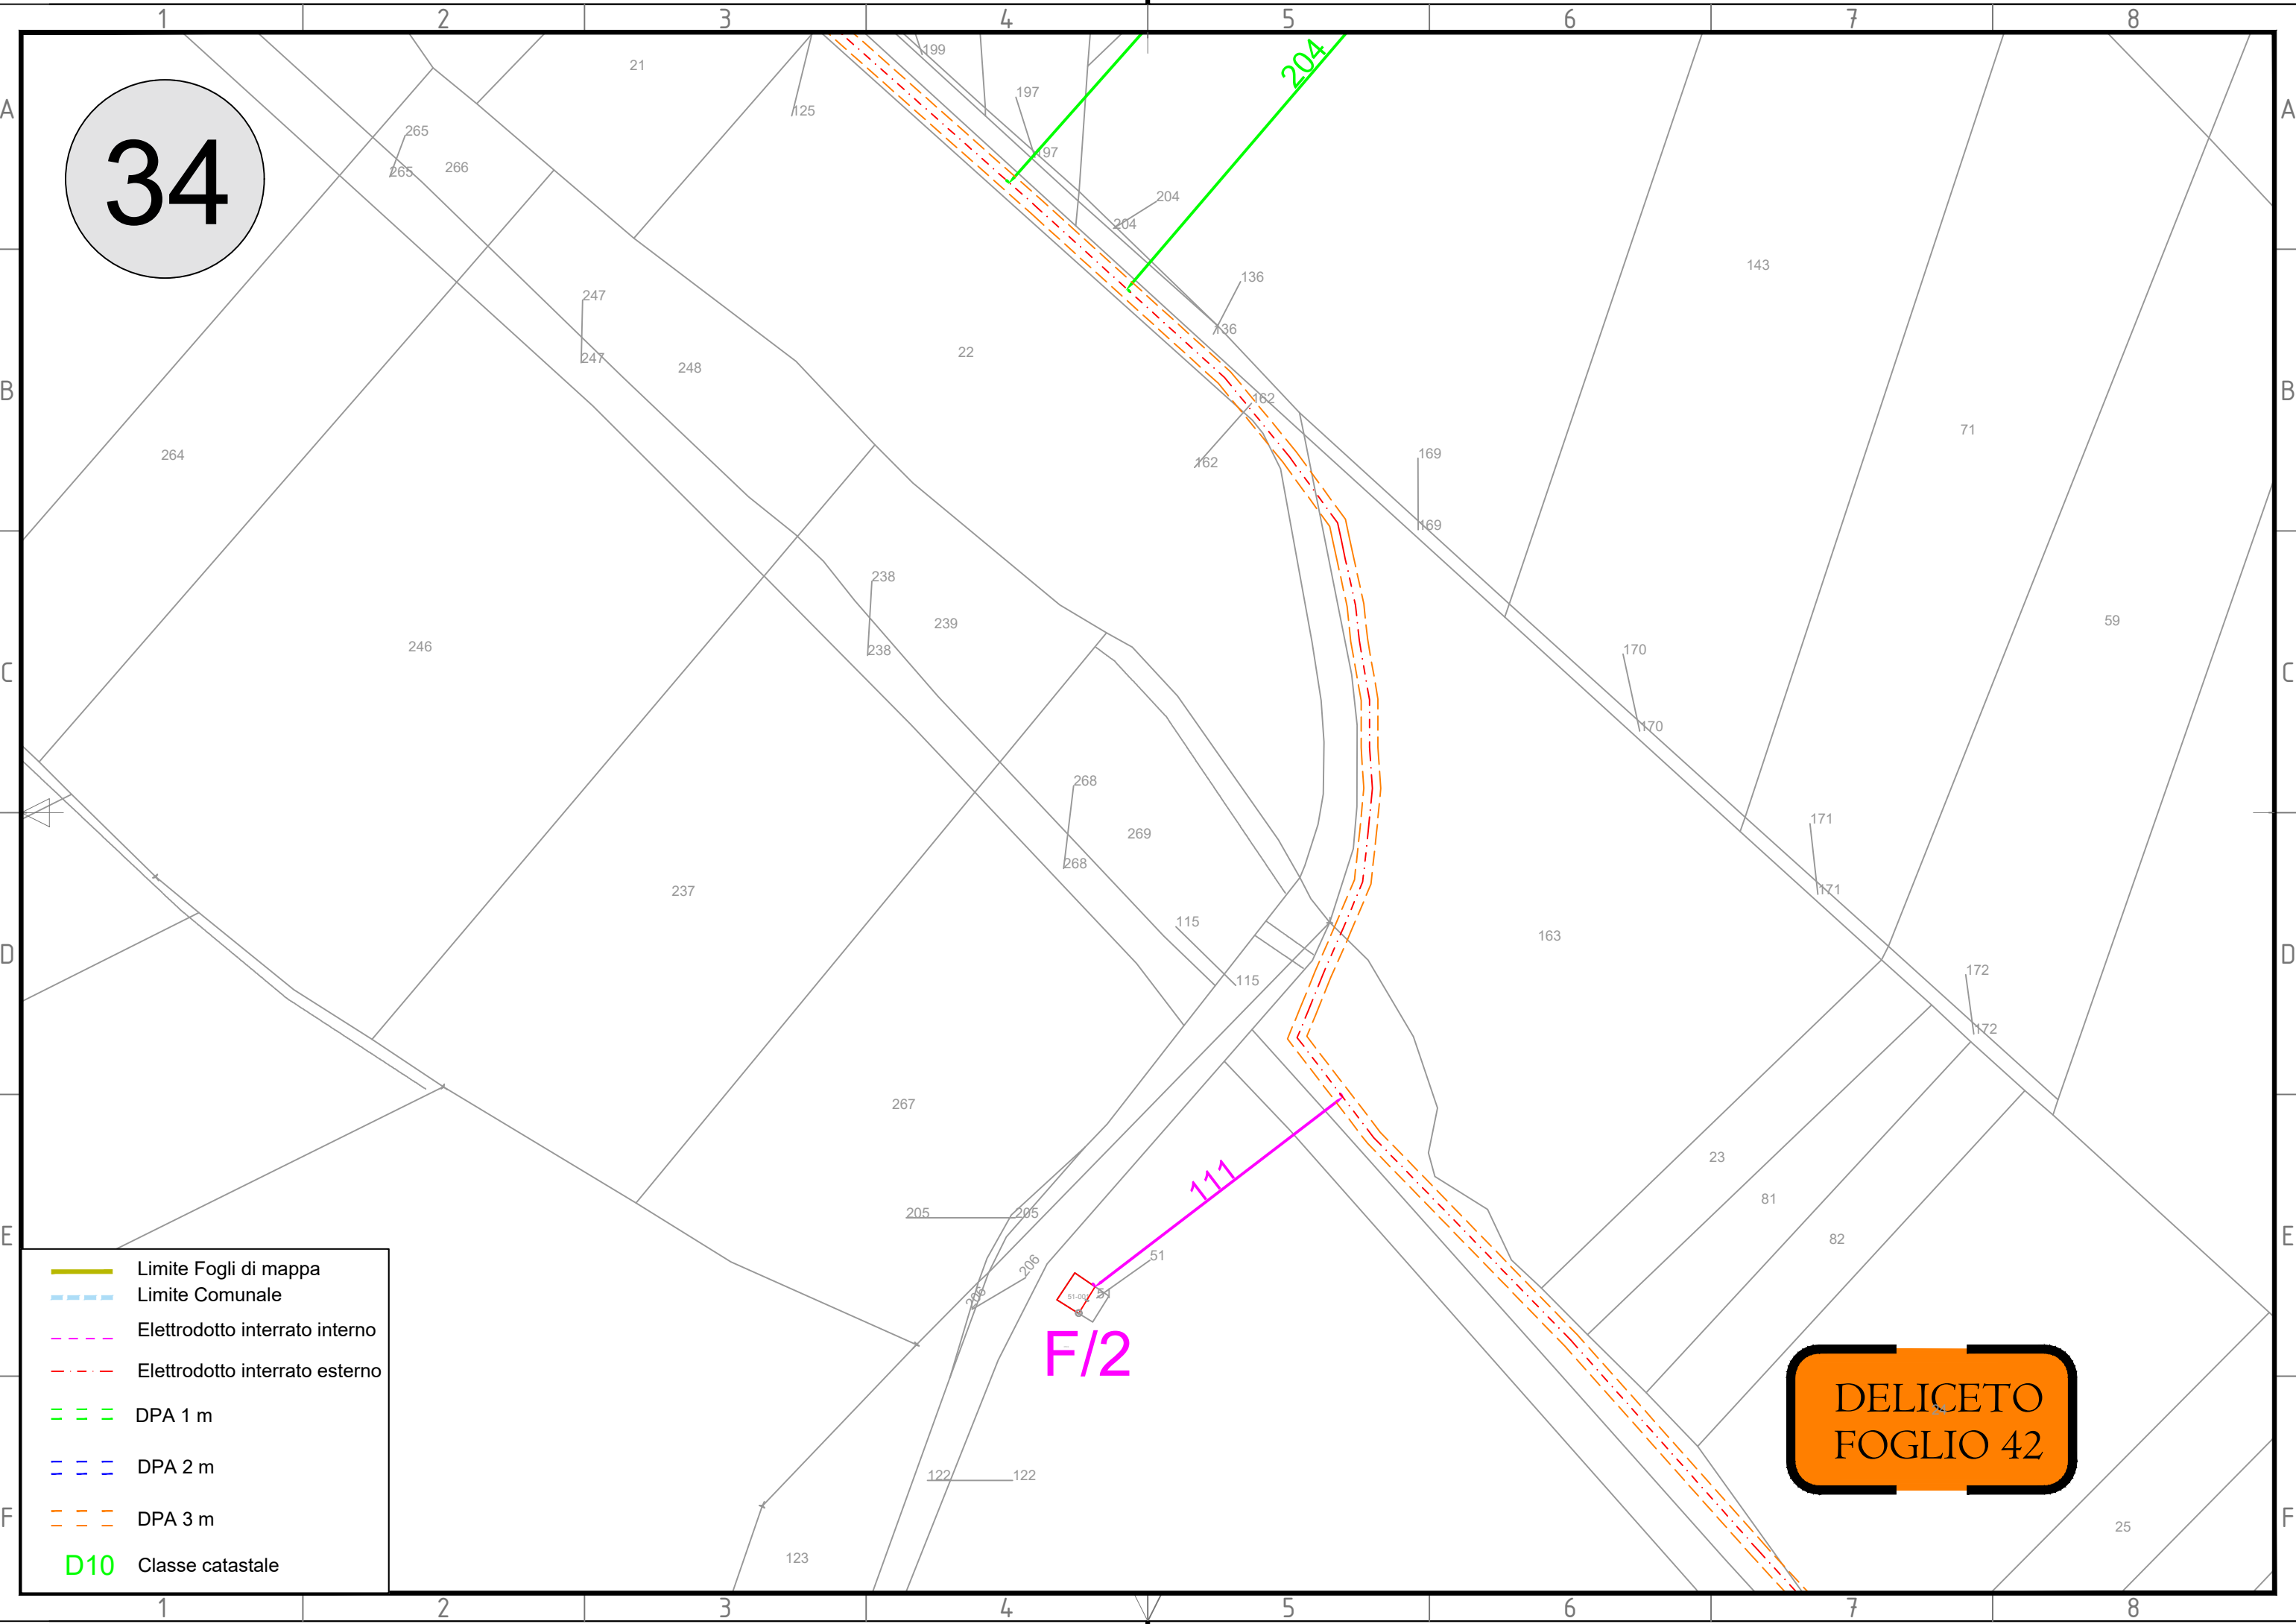

- Limite Fogli di mappa
- - - Limite Comunale
- - - Elettrodoto interrato interno
- - - Elettrodoto interrato esterno
- - - DPA 1 m
- - - DPA 2 m
- - - DPA 3 m
- D10** Classe catastale

DELICETO
FOGLIO 42


35

SSE UTENTE
CONDIVISA

DELICETO
FOGLIO 42

elettrodotto AT

- Limite Fogli di mappa
- - - Limite Comunale
- - - Elettrodotto interrato interno
- - - Elettrodotto interrato esterno
- - - DPA 1 m
- - - DPA 2 m
- - - DPA 3 m
- D10 Classe catastale

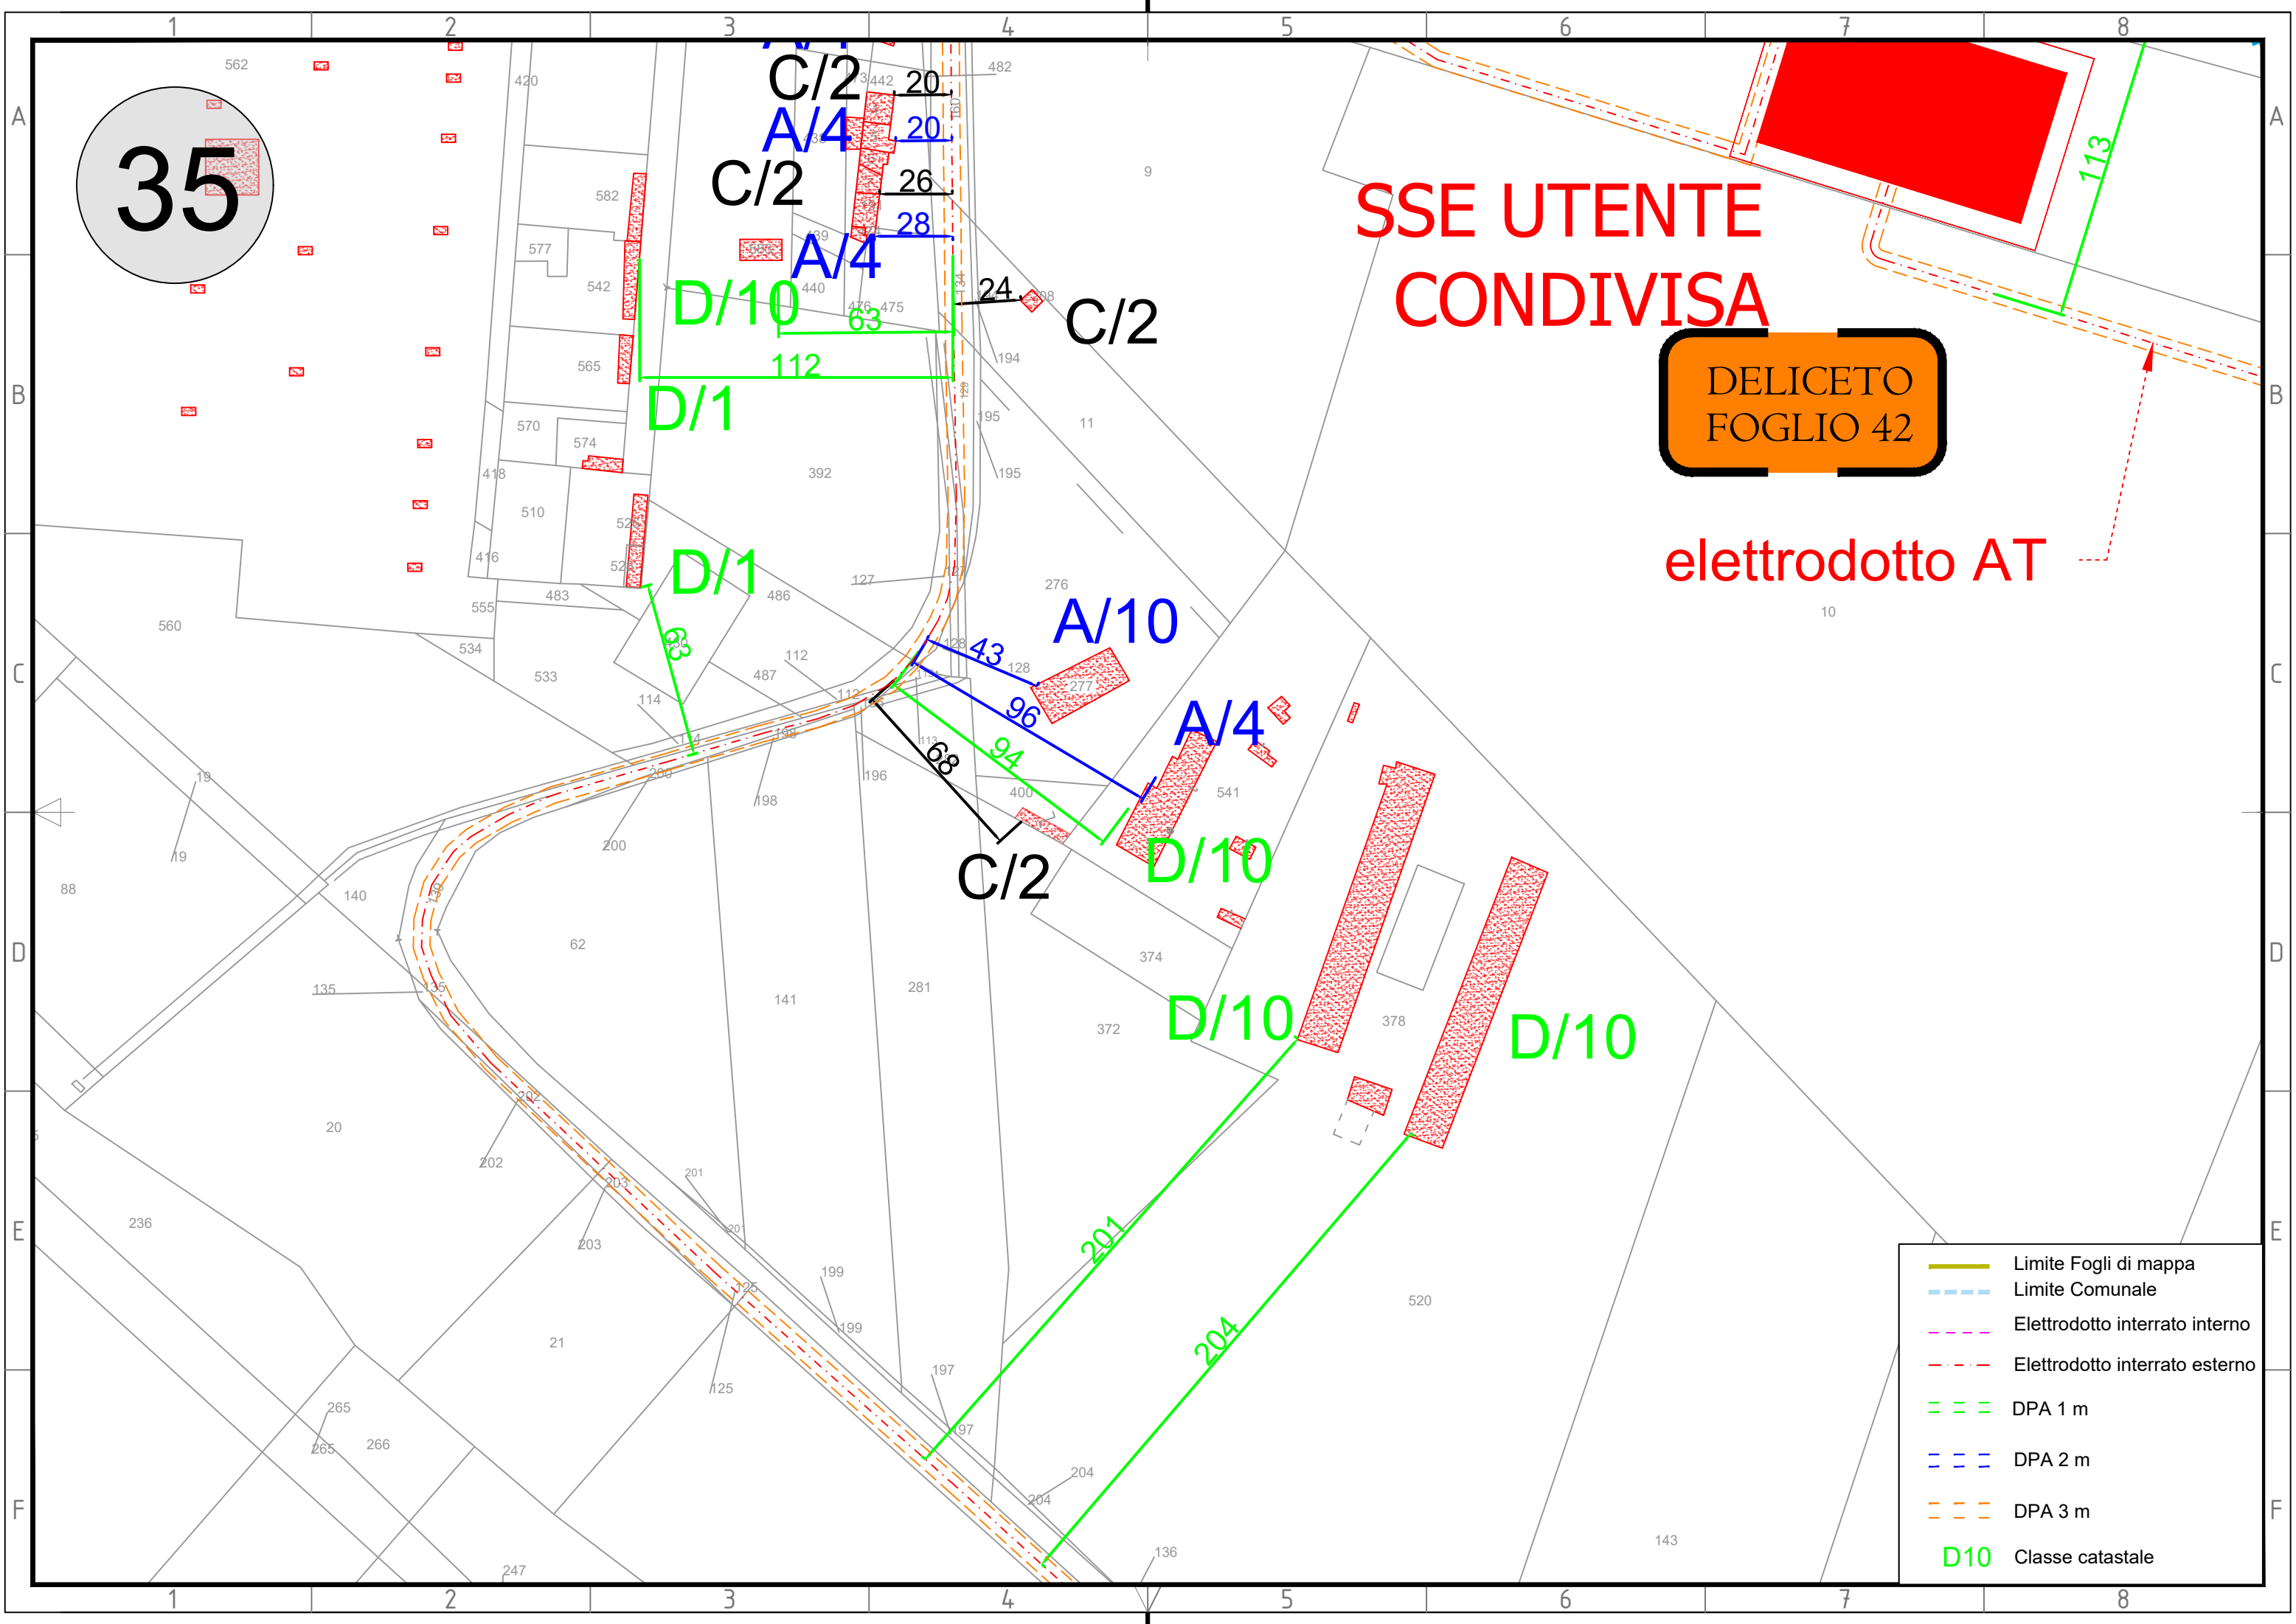

36

DELICETO
FOGLIO 28









ASCOLI
SATRIANO
FOGLIO 21


ASCOLI
SATRIANO
FOGLIO 57

DELICETO
FOGLIO 42

SSE UTENTE
CONDIVISA

elettrodotto AT

-  Limite Fogli di mappa
-  Limite Comunale
-  Elettrodotto interrato interno
-  Elettrodotto interrato esterno
-  DPA 1 m
-  DPA 2 m
-  DPA 3 m
-  D10 Classe catastale

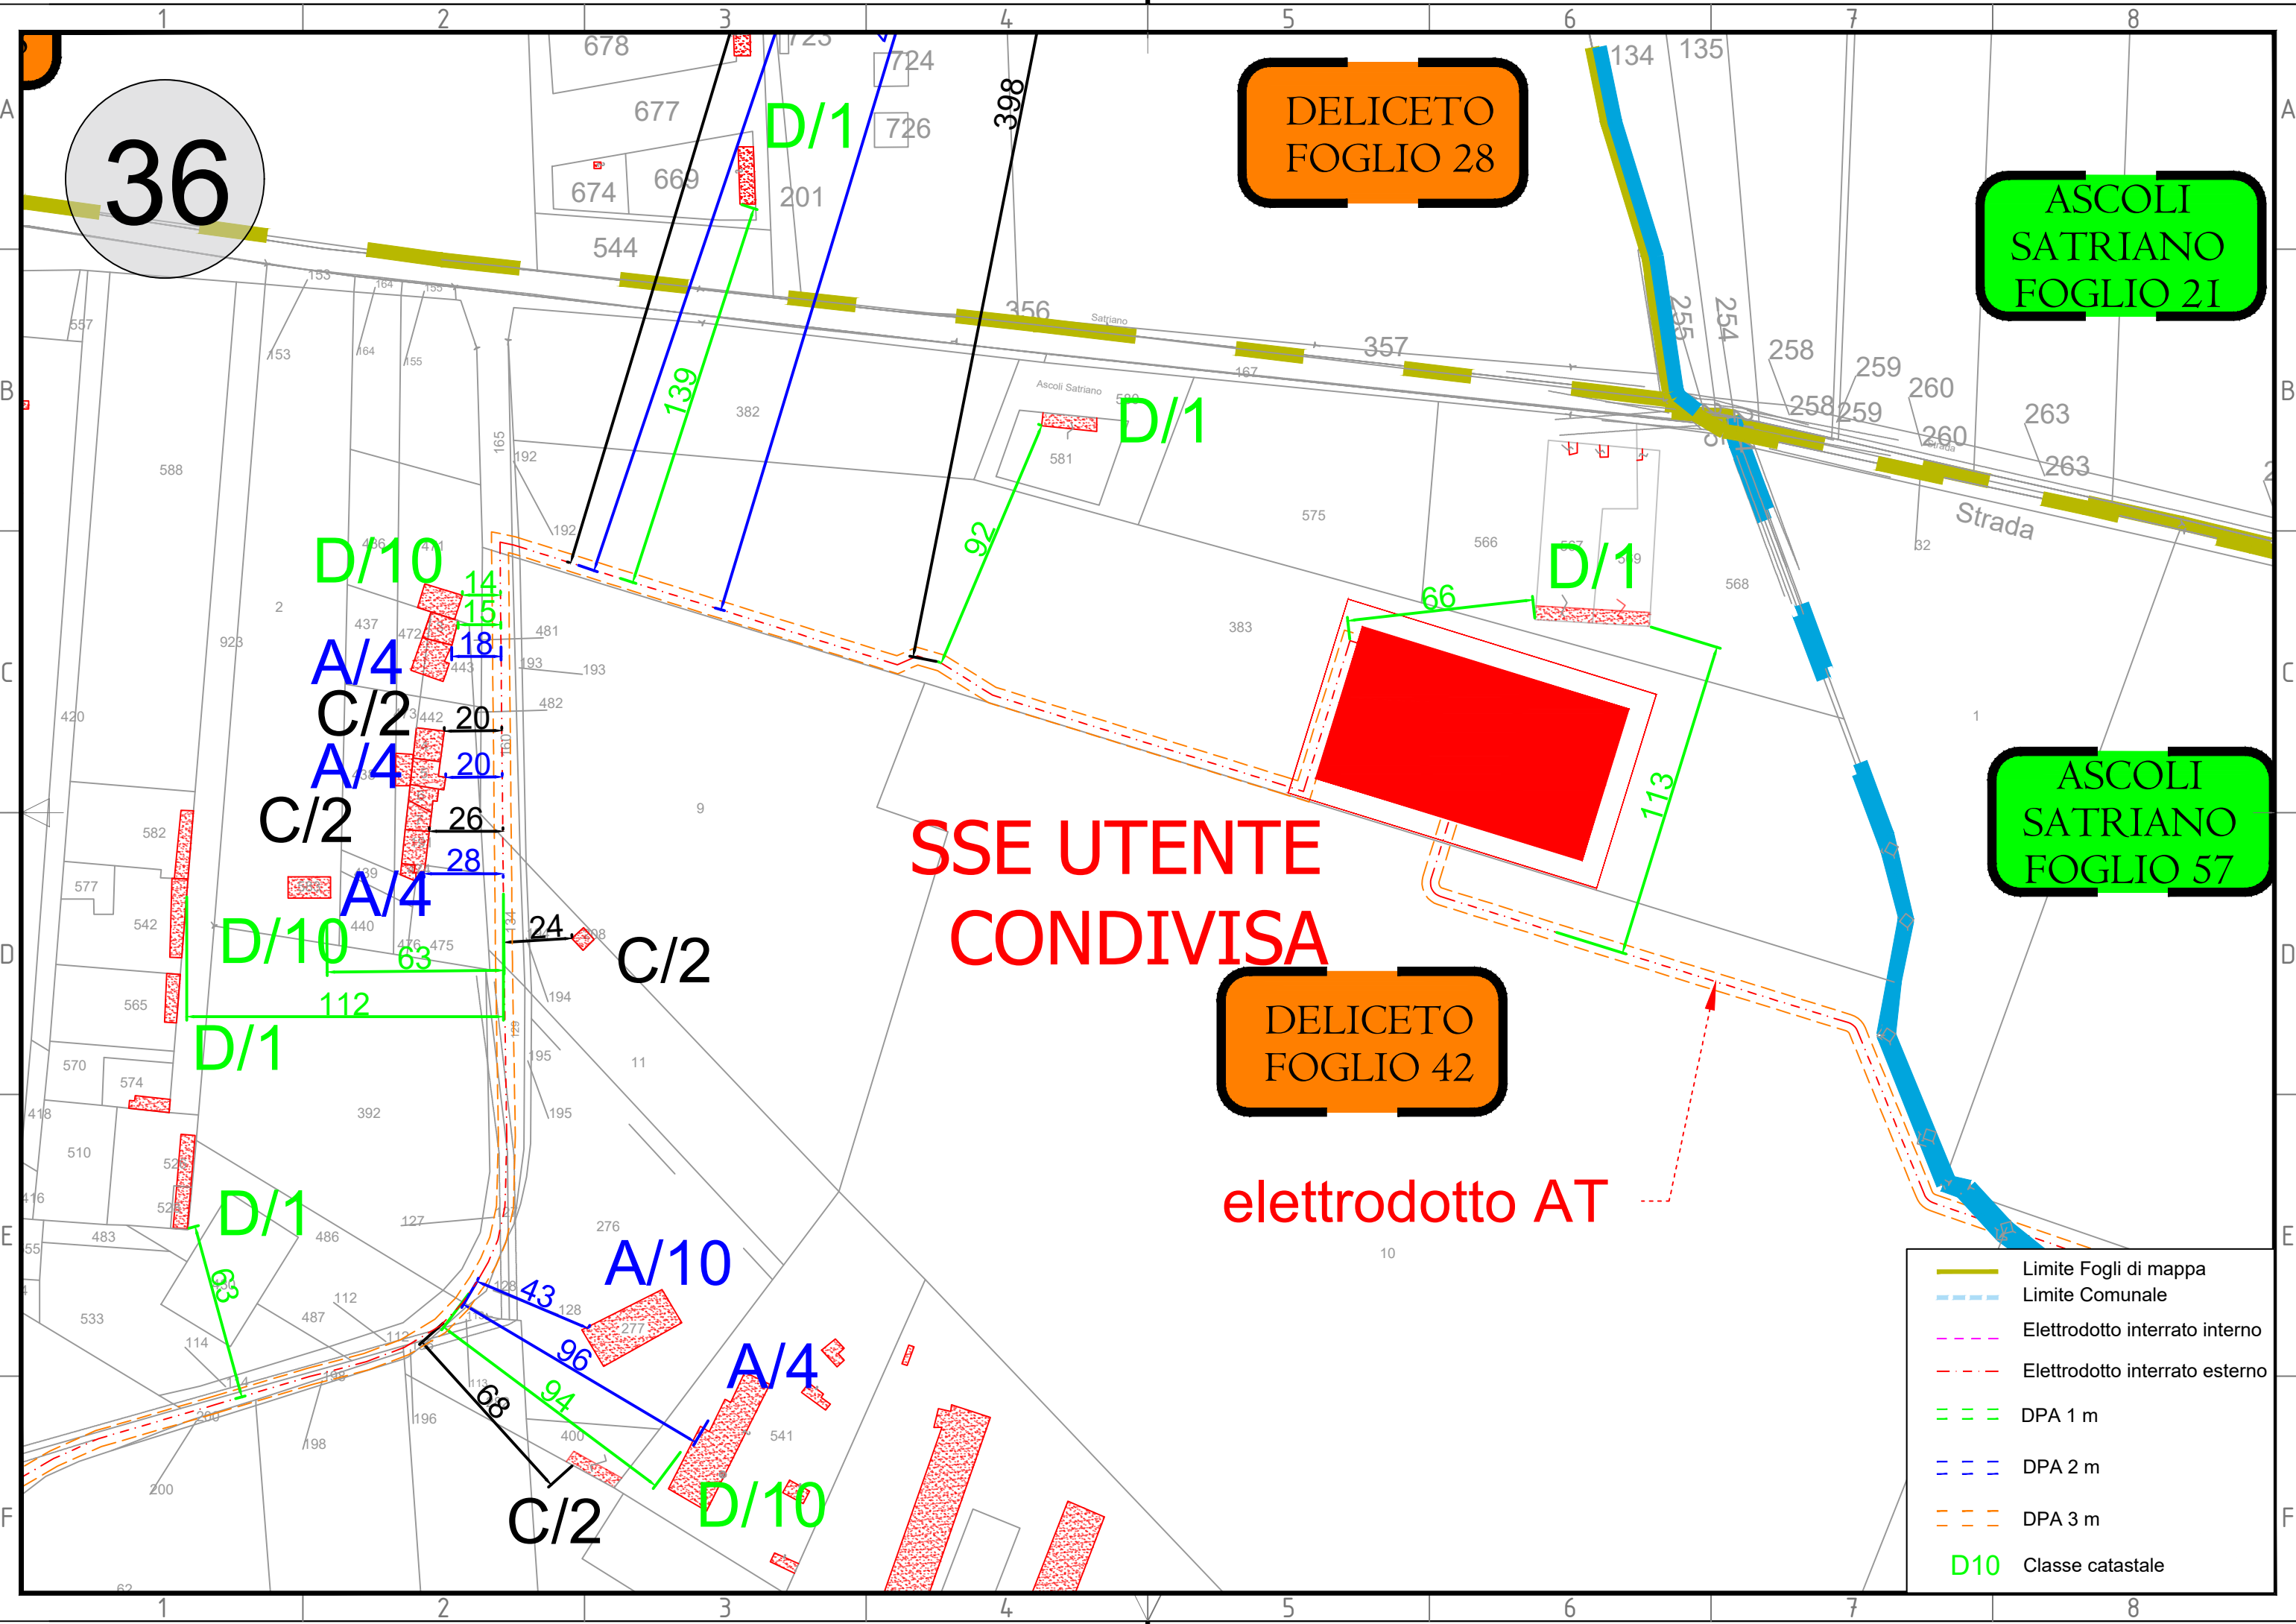



37

- Limite Fogli di mappa
- - - Limite Comunale
- · - · Elettrodotto interrato interno
- · - · Elettrodotto interrato esterno
- · - · DPA 1 m
- · - · DPA 2 m
- · - · DPA 3 m
- D10 Classe catastale

DELICETO
FOGLIO 28

ASCOLI
SATRIANO
FOGLIO 21

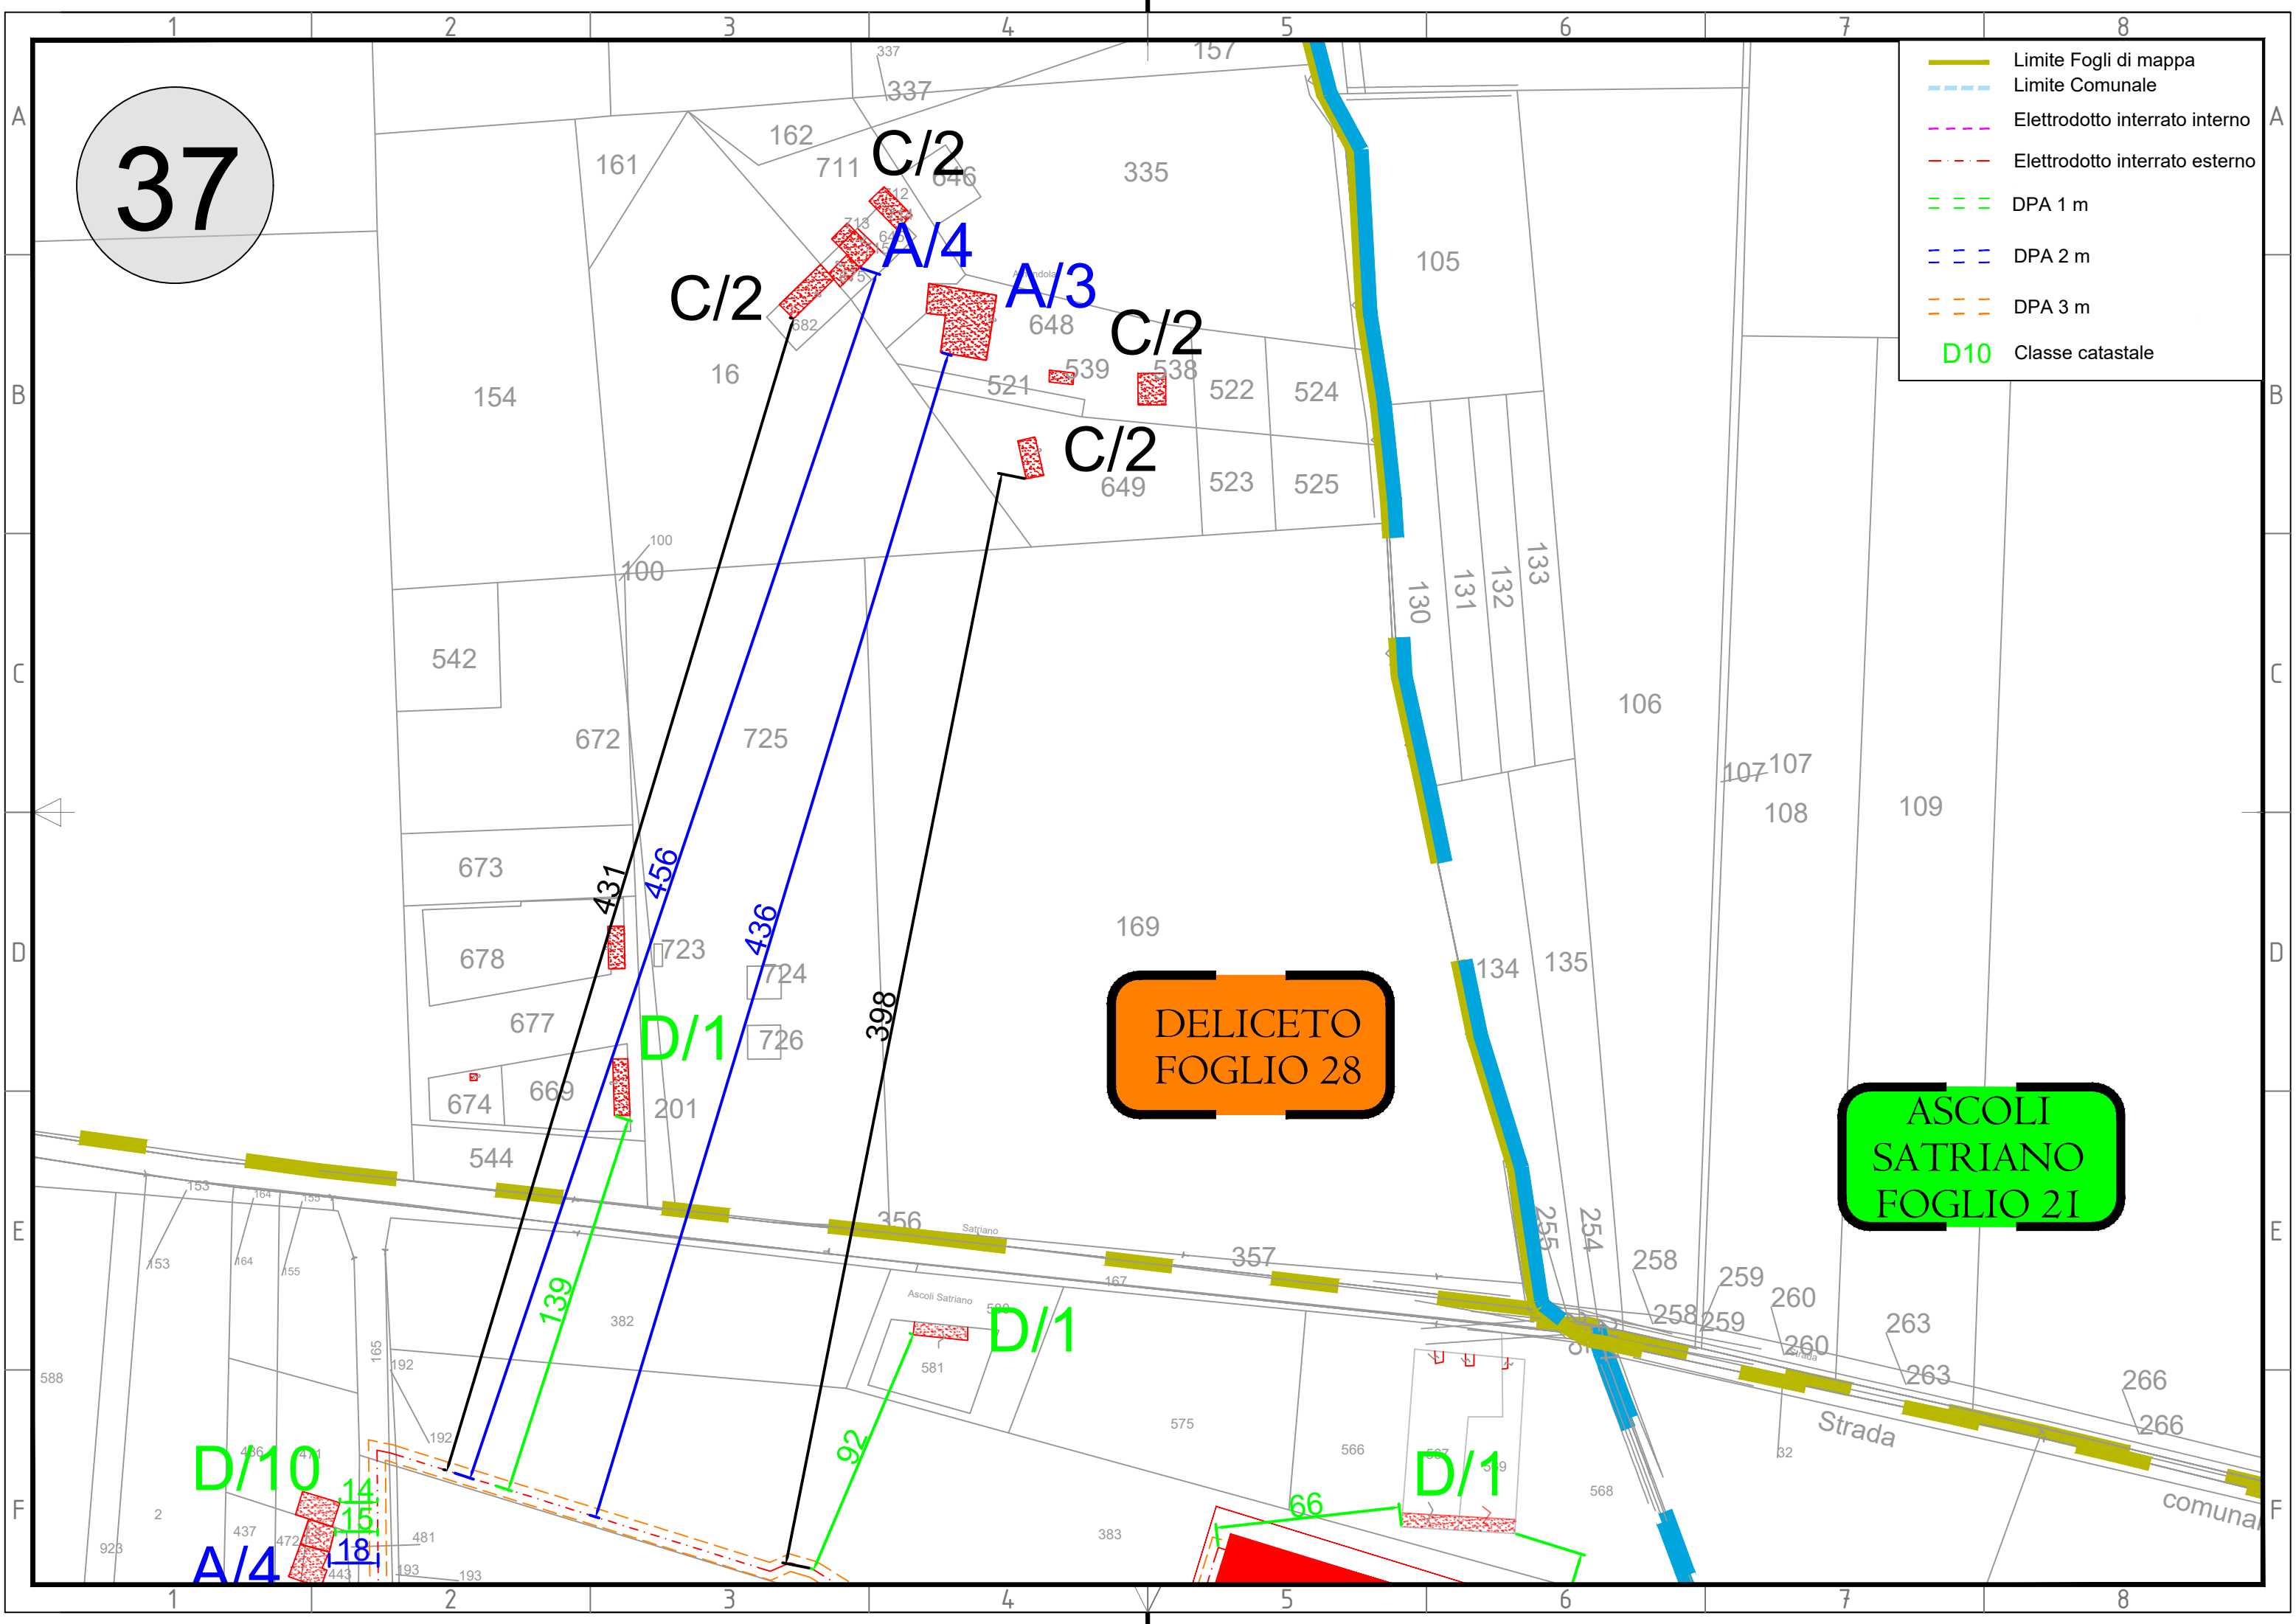

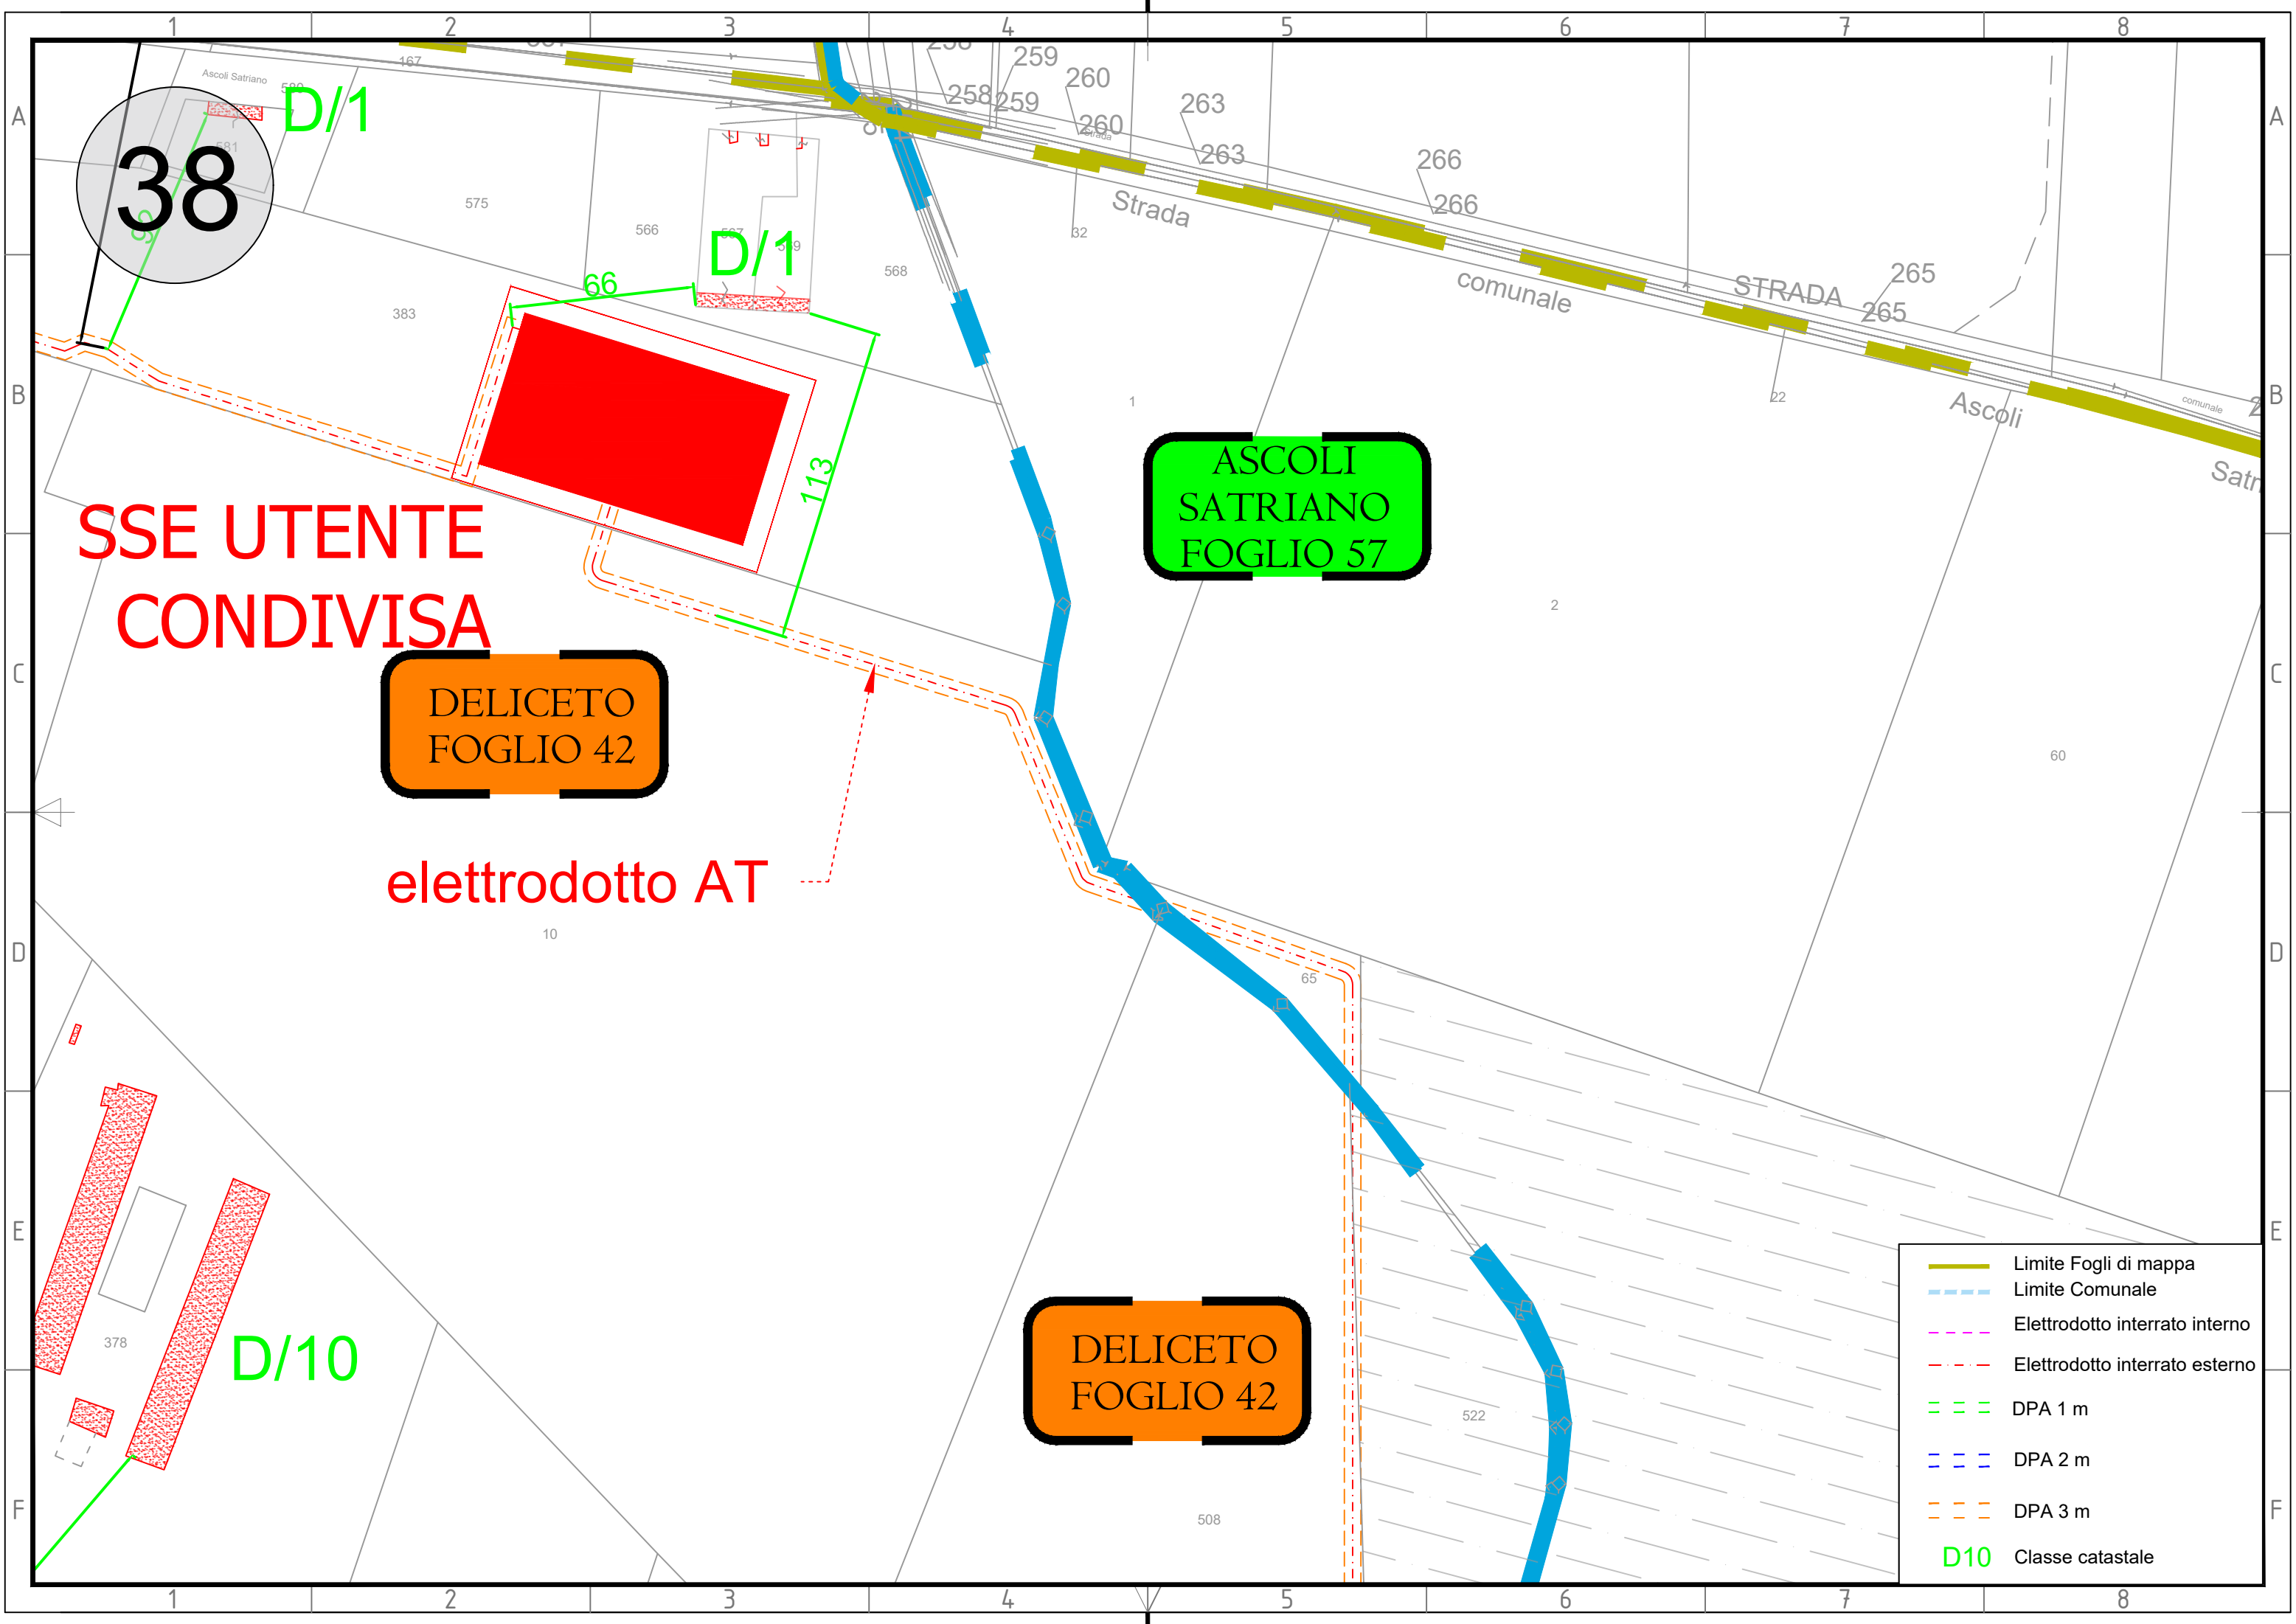

38

D/1

D/1

66

113

**SSE UTENTE
CONDIVISA**









DELICETO
FOGLIO 42

elettrodotto AT

ASCOLI
SATRIANO
FOGLIO 57

DELICETO
FOGLIO 42

D/10

-  Limite Fogli di mappa
-  Limite Comunale
-  Elettrodotto interrato interno
-  Elettrodotto interrato esterno
-  DPA 1 m
-  DPA 2 m
-  DPA 3 m
-  D10 Classe catastale

39


DELICETO
FOGLIO 42

ASCOLI
SATRIANO
FOGLIO 57

FOTOVOLTAICO

elettrodotto AT

- Limite Fogli di mappa
- - - Limite Comunale
- · - · Elettrodotto interrato interno
- · - · Elettrodotto interrato esterno
- - - DPA 1 m
- - - DPA 2 m
- - - DPA 3 m
- D10 Classe catastale

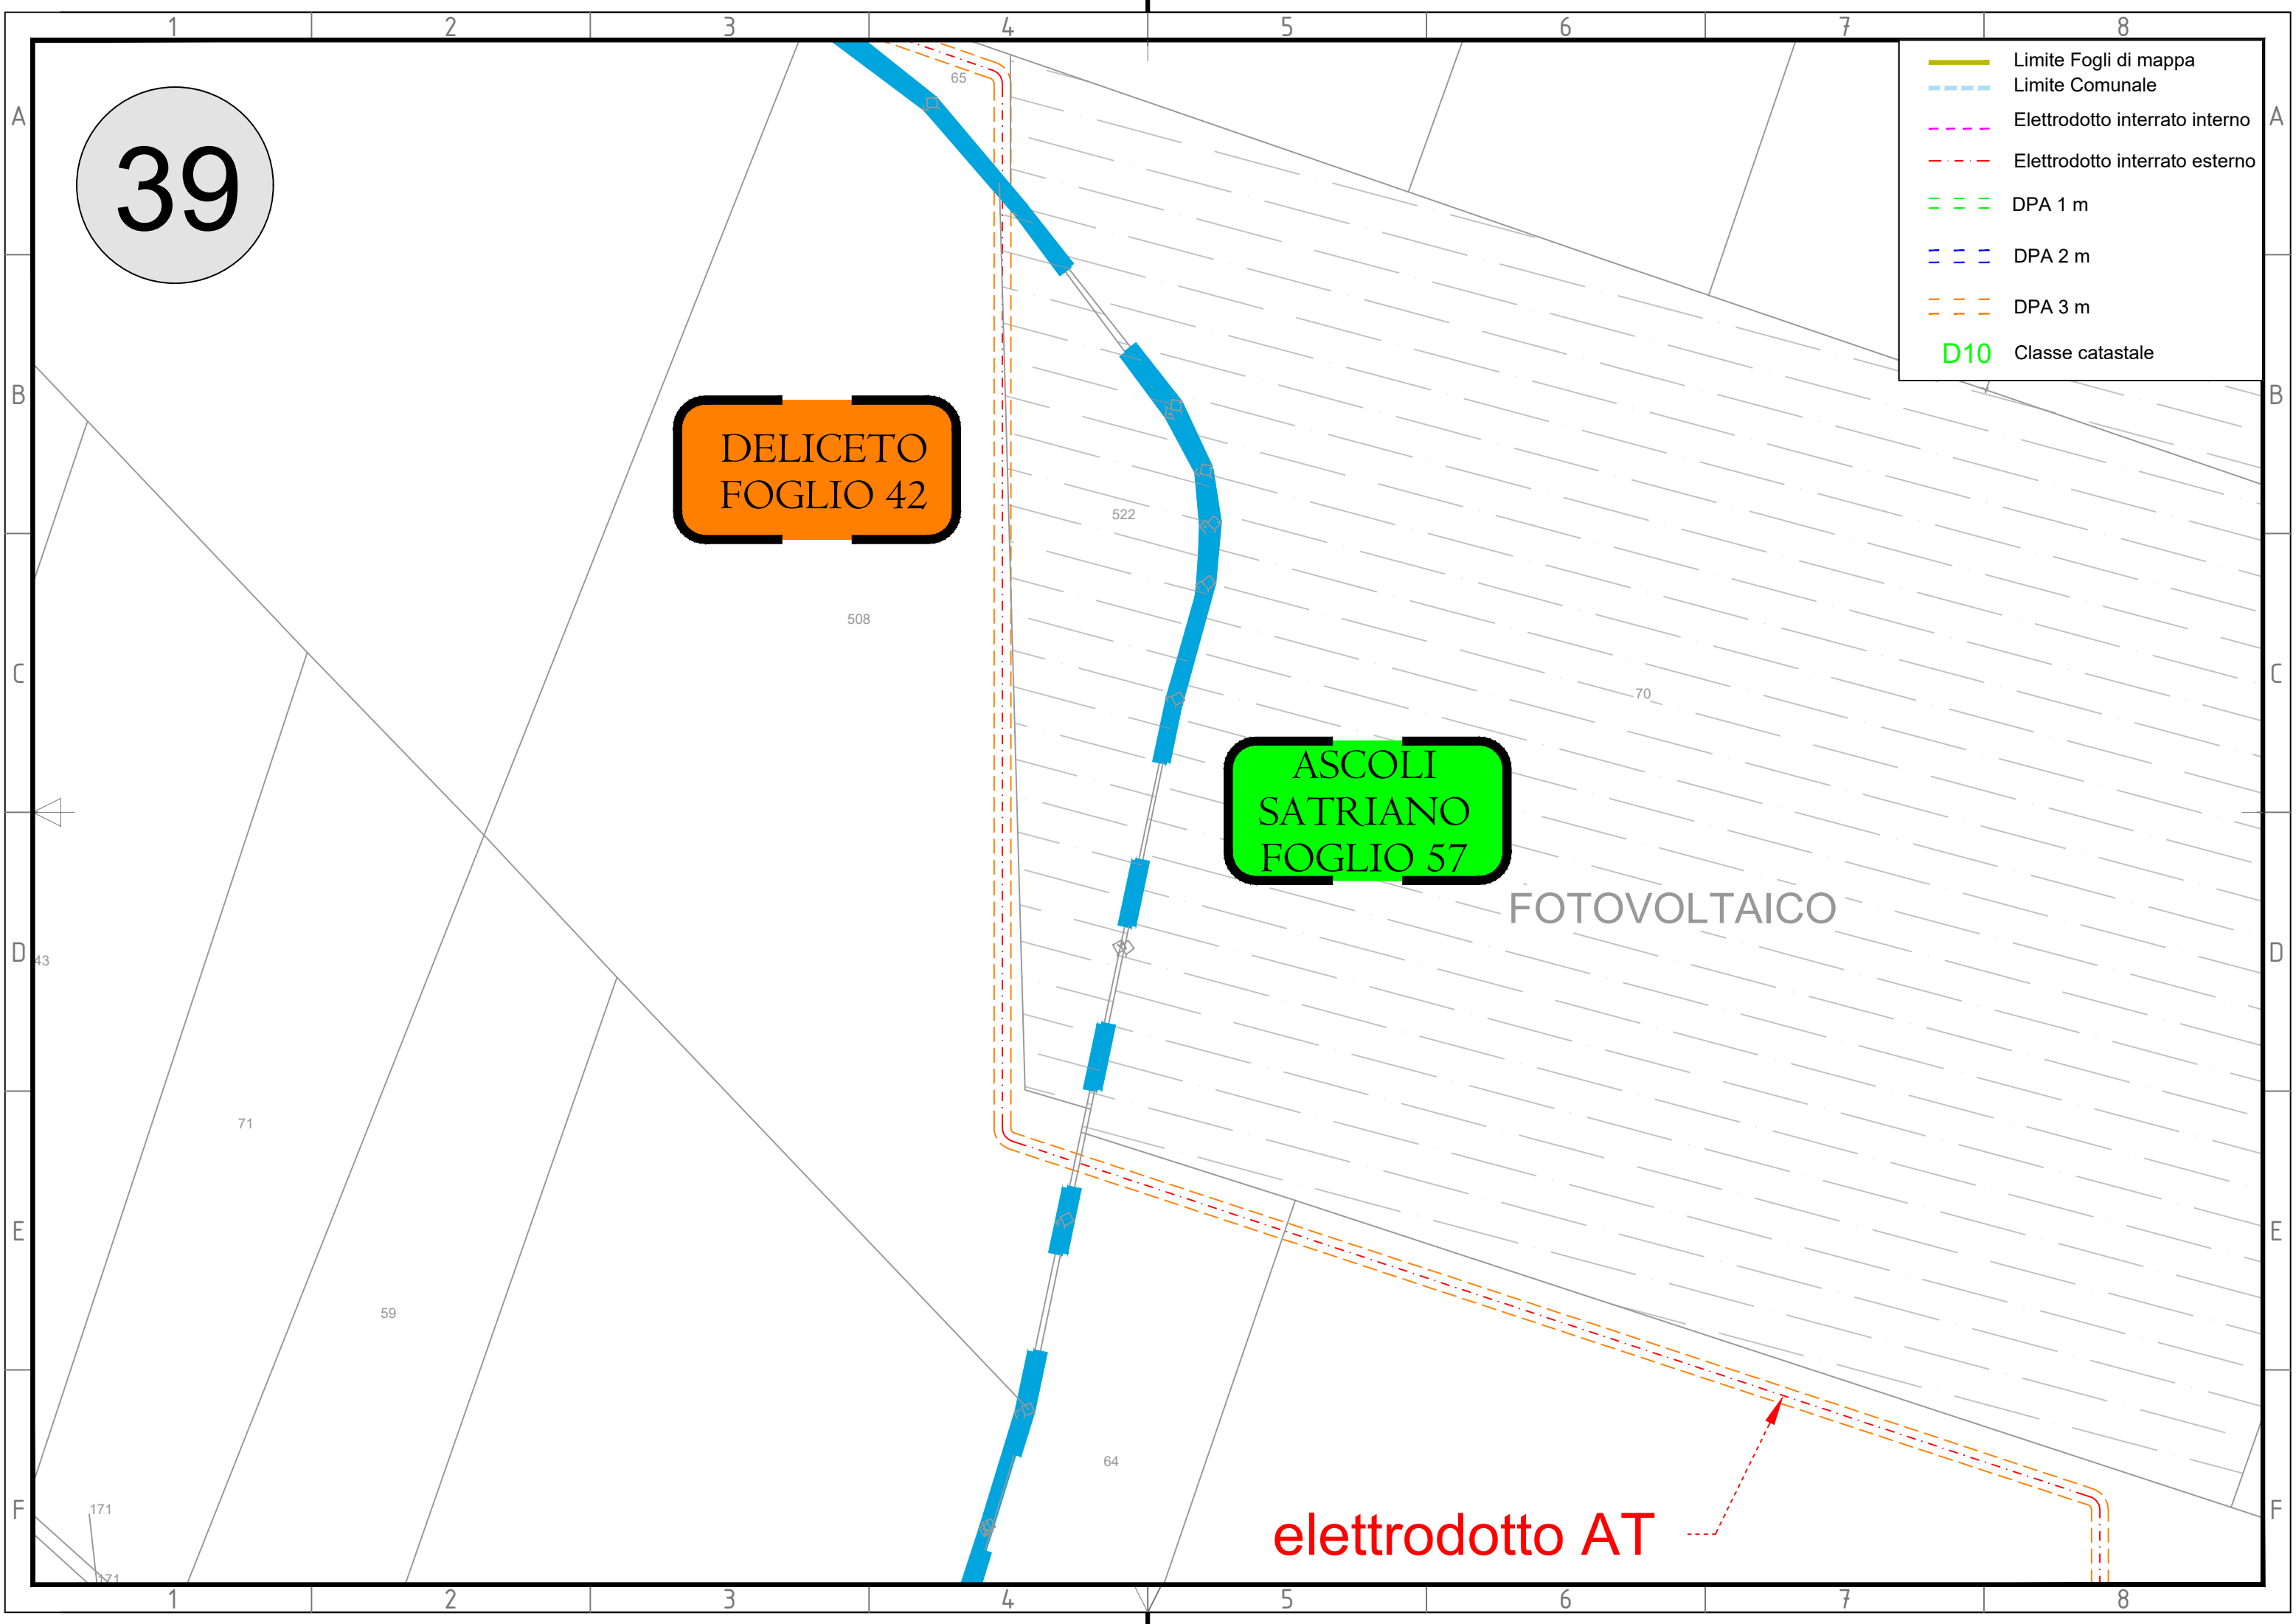

40

elettrodotto AT


SE
TERNA

ASCOLI
SATRIANO
FOGLIO 57

ASCOLI
SATRIANO

F/2

314

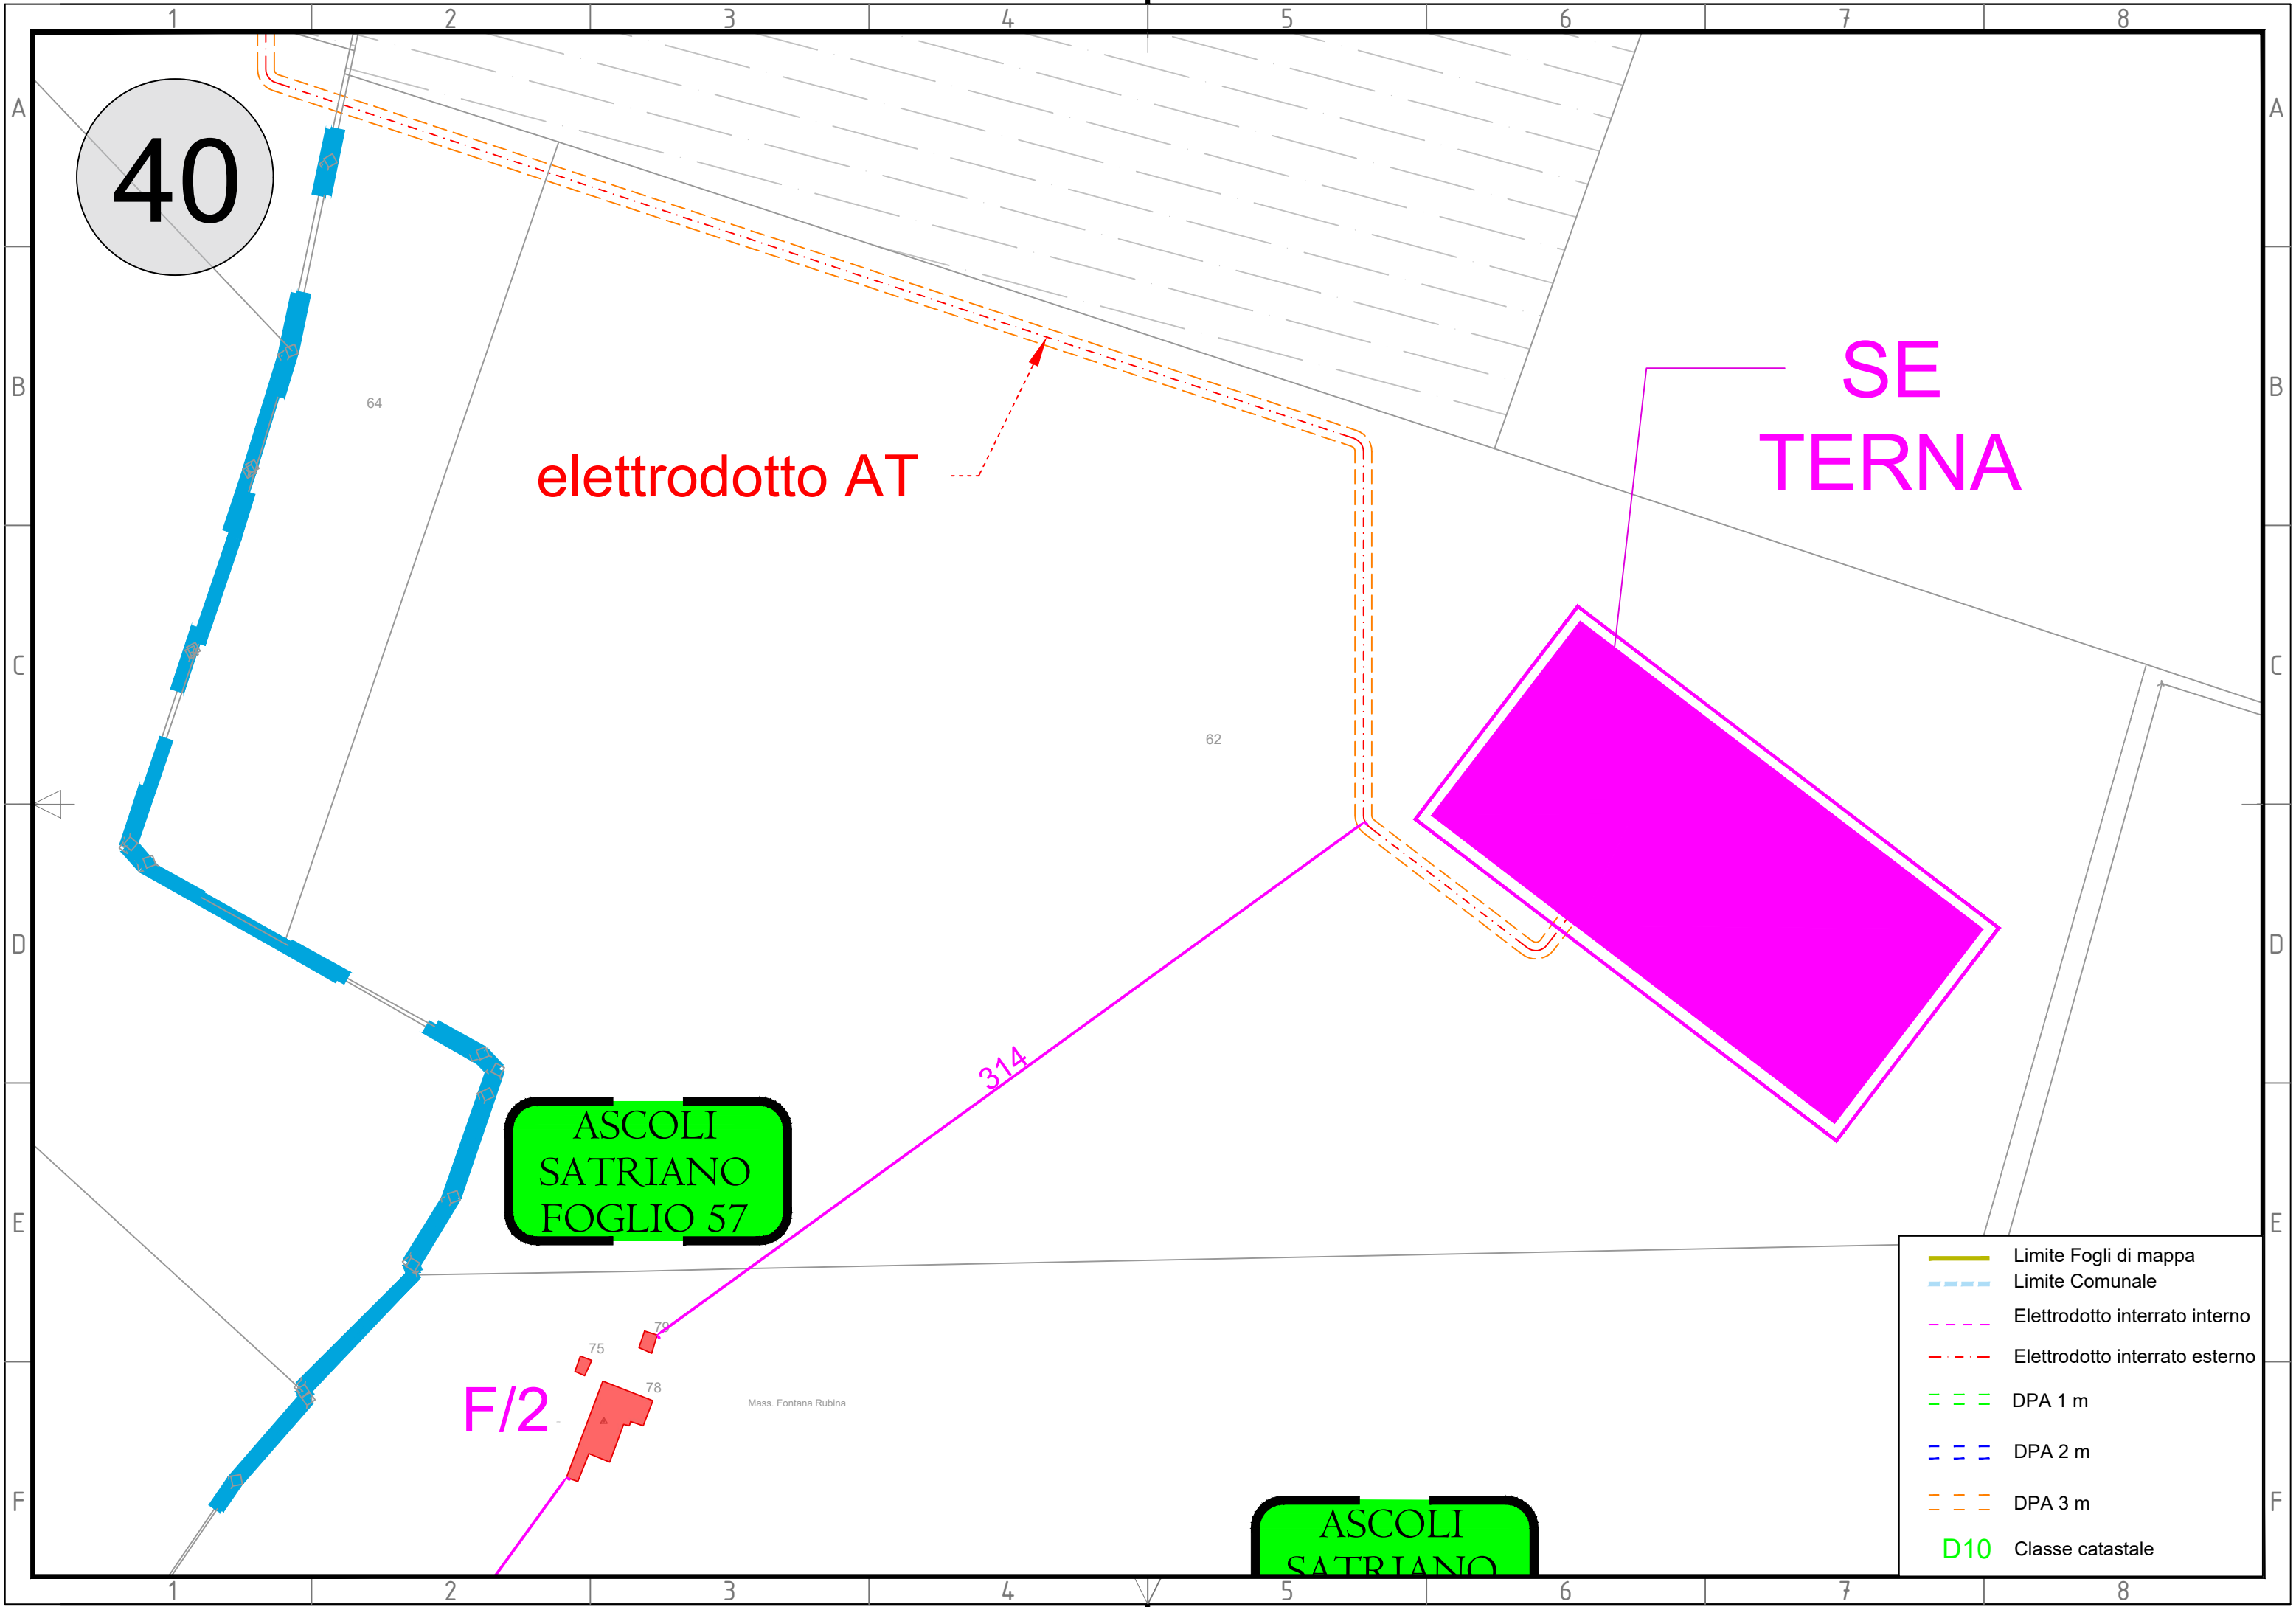

- Limite Fogli di mappa
- - - Limite Comunale
- - - Elettrodotto interrato interno
- - - Elettrodotto interrato esterno
- - - DPA 1 m
- - - DPA 2 m
- - - DPA 3 m
- D10 Classe catastale