

COMMITTENTE:

CUP J81H02000000001

DIREZIONE TECNICA
INGEGNERIA DELLE INFRASTRUTTURE
U.O. IMPIANTI INDUSTRIALI E TECNOLOGICI
SICUREZZA DELL'INFRASTRUTTURA

PROGETTO DEFINITIVO

COMPLETAMENTO RADDOPPIO LINEA PARMA - LA SPEZIA
(PONTREMIOLESE)

TRATTA PARMA - VICOFERTILE

Schematico galleria Parma con segnaletica di emergenza

SCALA:


XXX

COMMESSA LOTTO FASE ENTE TIPO DOC. OPERA/DISCIPLINA PROG. REV.

IP00 00 D 17 DX SC0003 002 A

Rev.	Descrizione	Redatto	Data	Verificato	Data	Approvato	Data	Autorizzato Data
A	Emissione esecutiva	G. Faldas	02/2022	L. Gentilomo	02/2022	G. Faldas	02/2022	A. Falaschi 02/2022

n. Elab.:

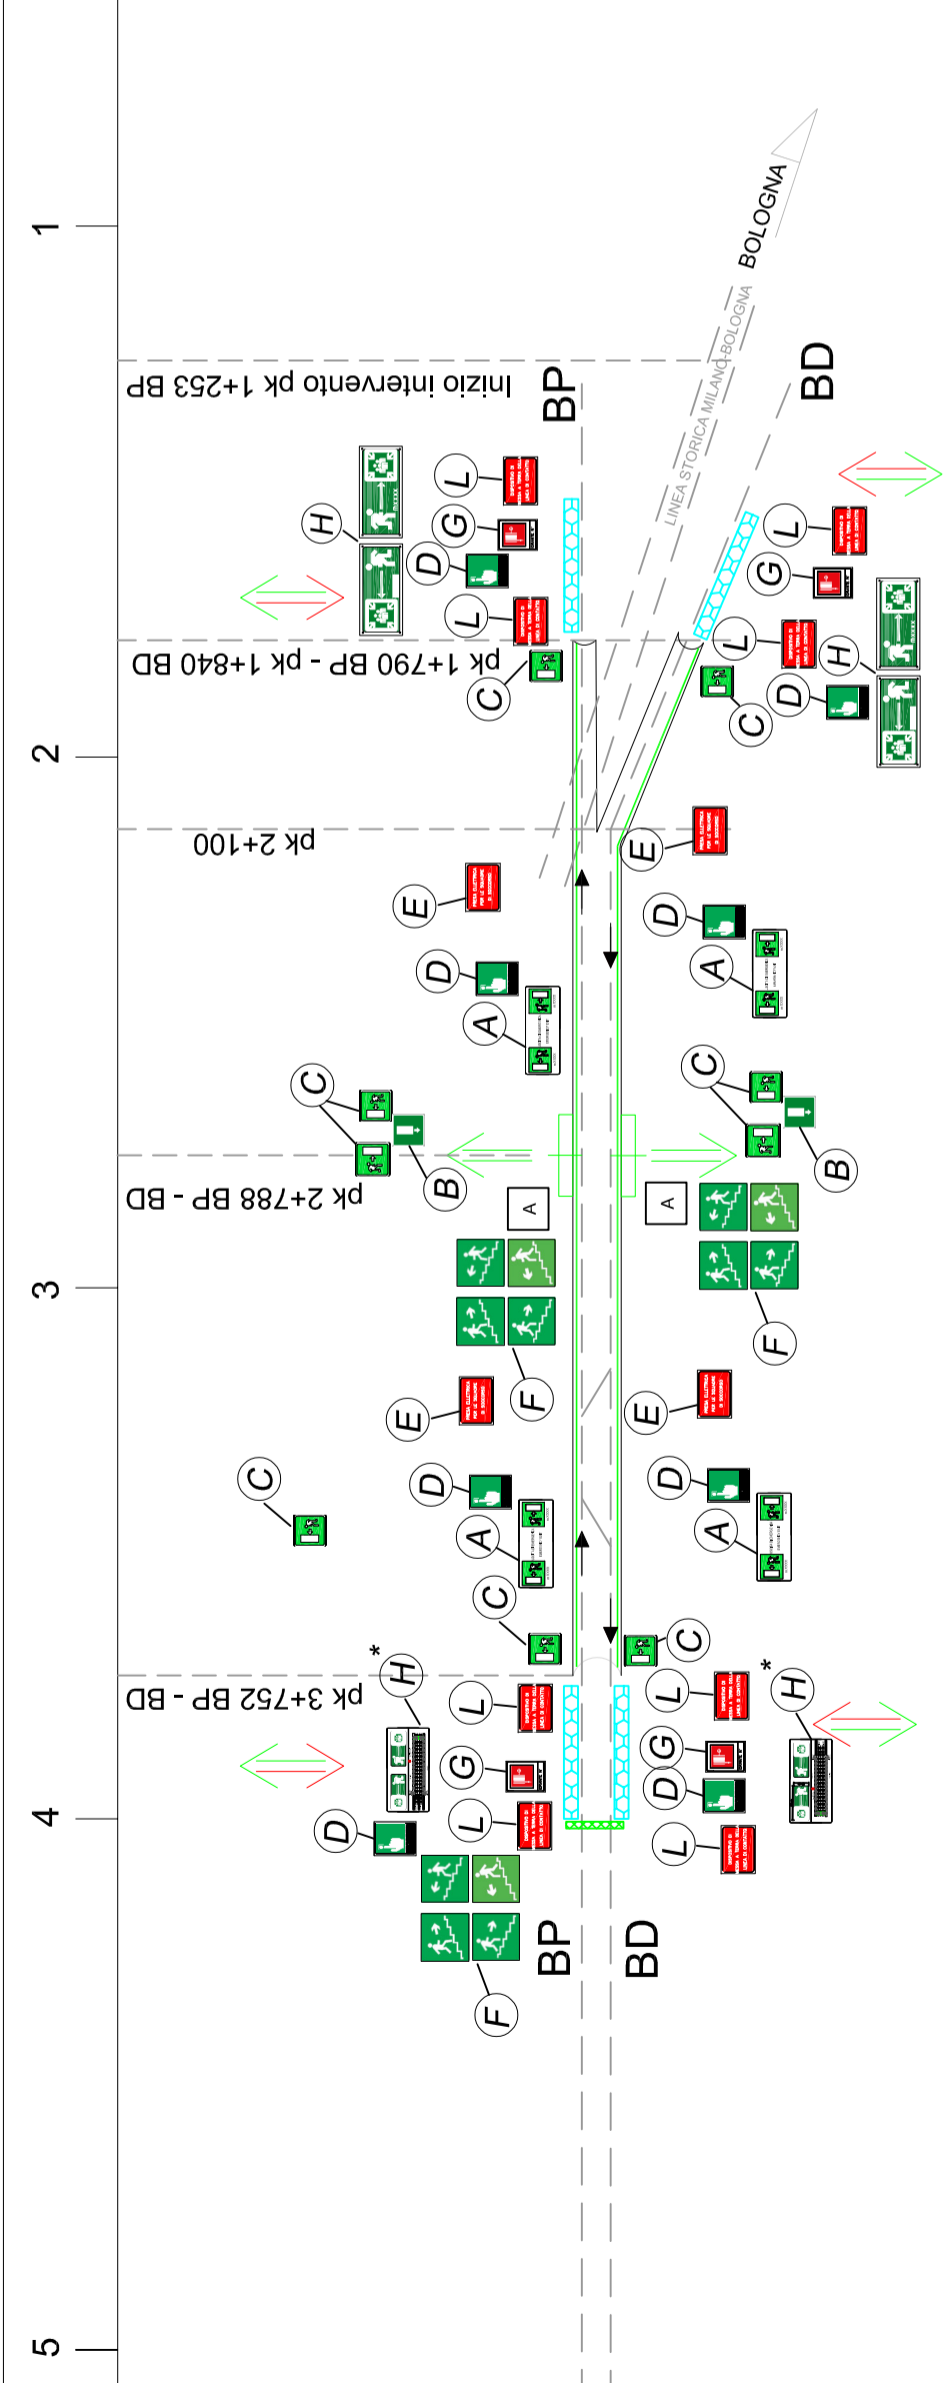

GALLERIA PARMA (L = 1962 m BP - 1912 m BD)

LEGENDA

- MARCIAPIEDE PES**
- SOVRAPPASSO**